




Карта схема территории № 1049
по адресному ориентиру: ул. Авиастроителей, 2
на топографическом плане М1:500

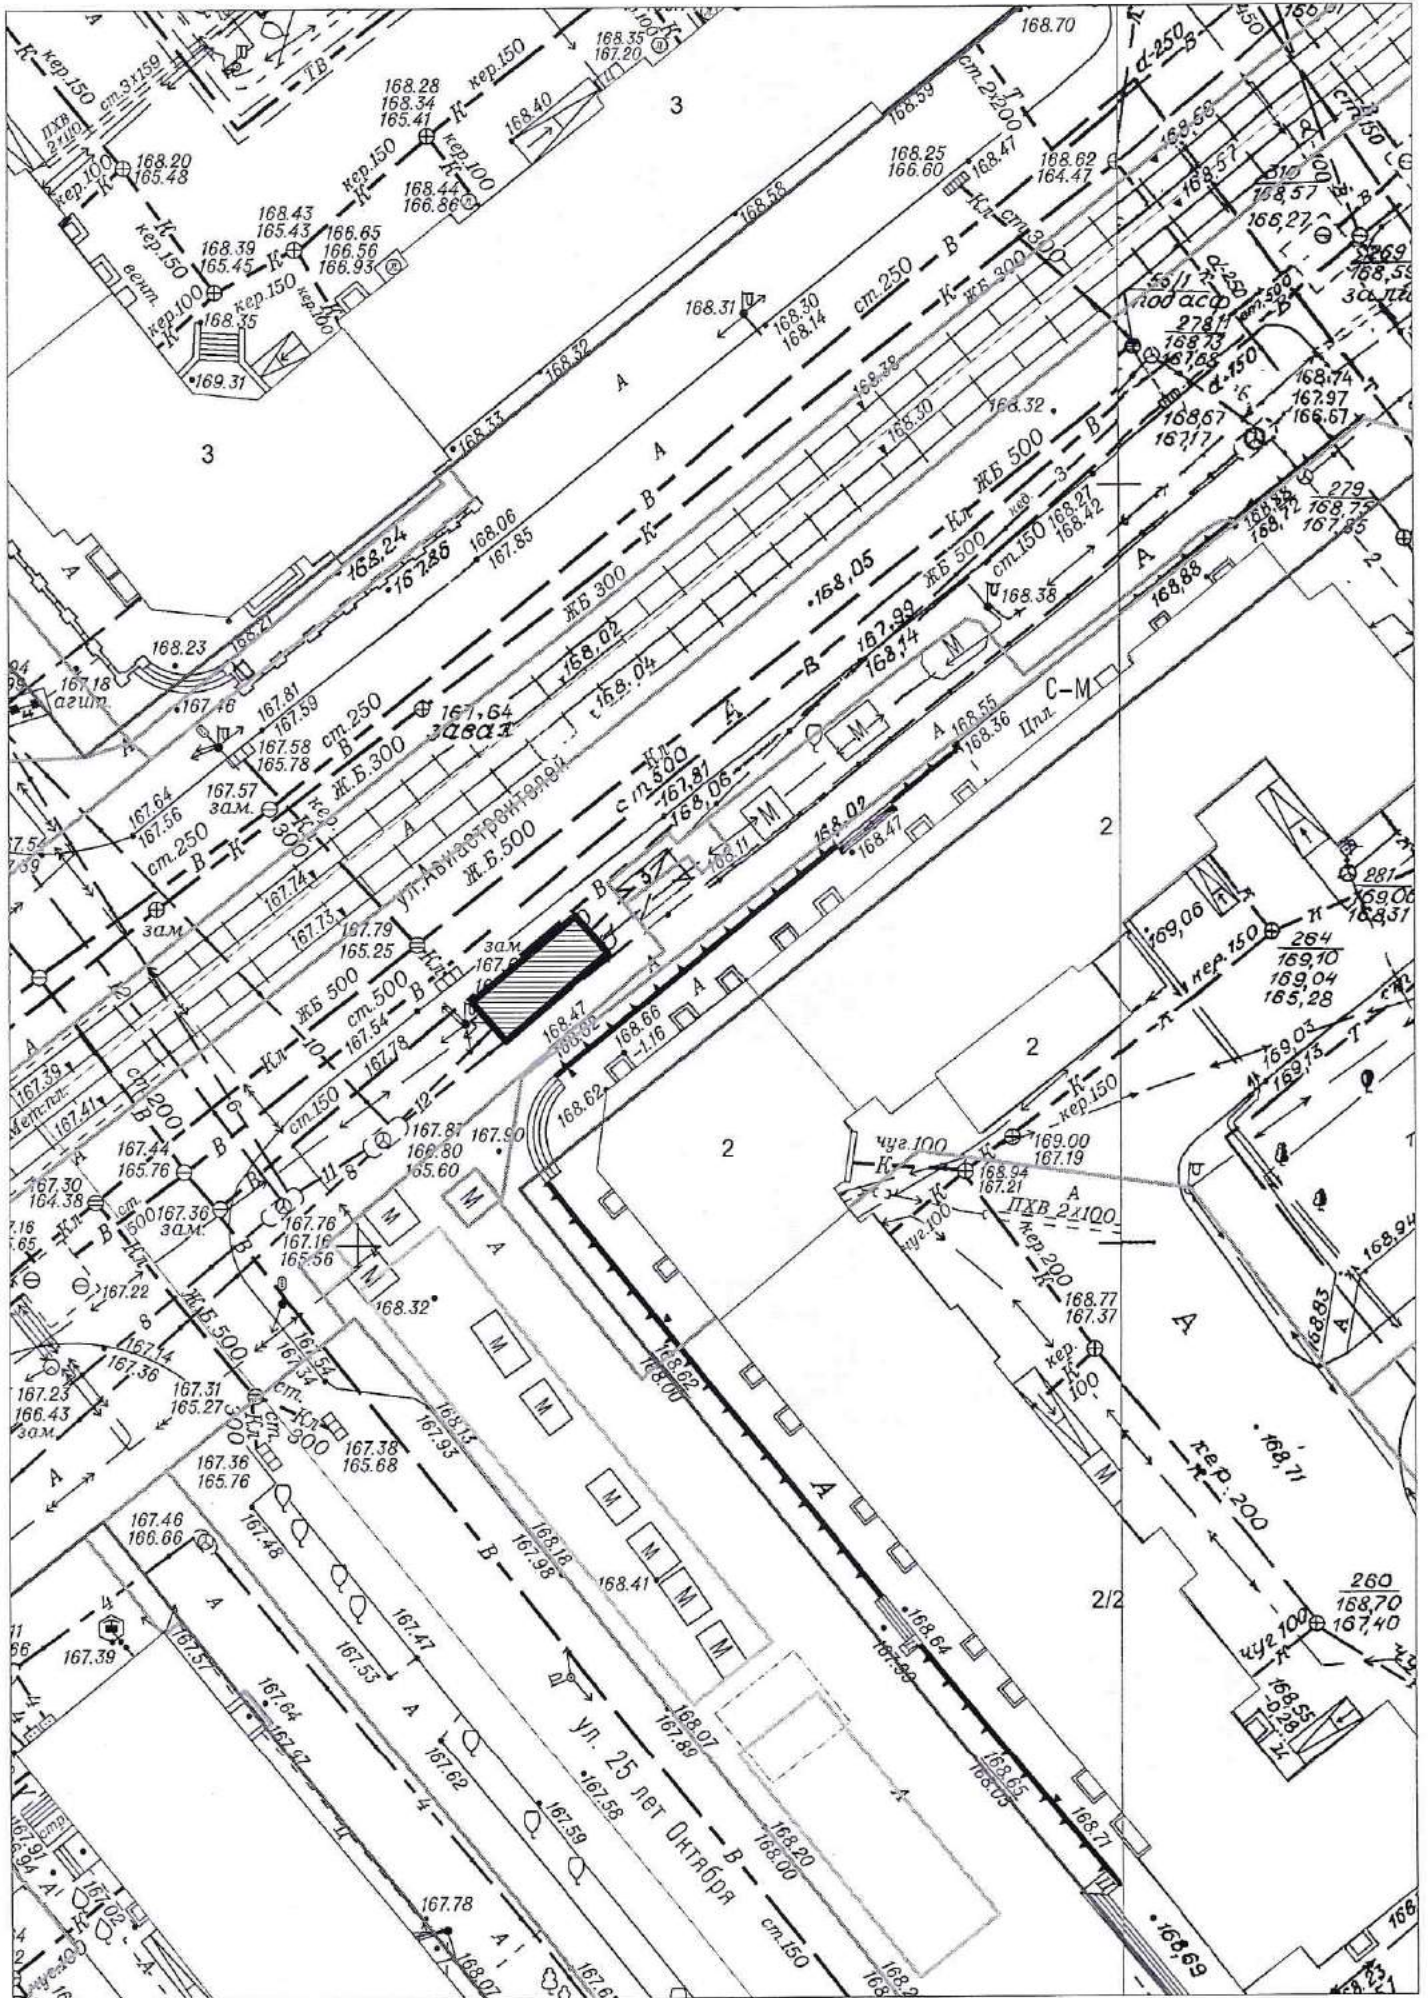


Карта схема территории № 1050
по адресному ориентиру: ул. Кошурникова, 3
на топографическом плане М1:500

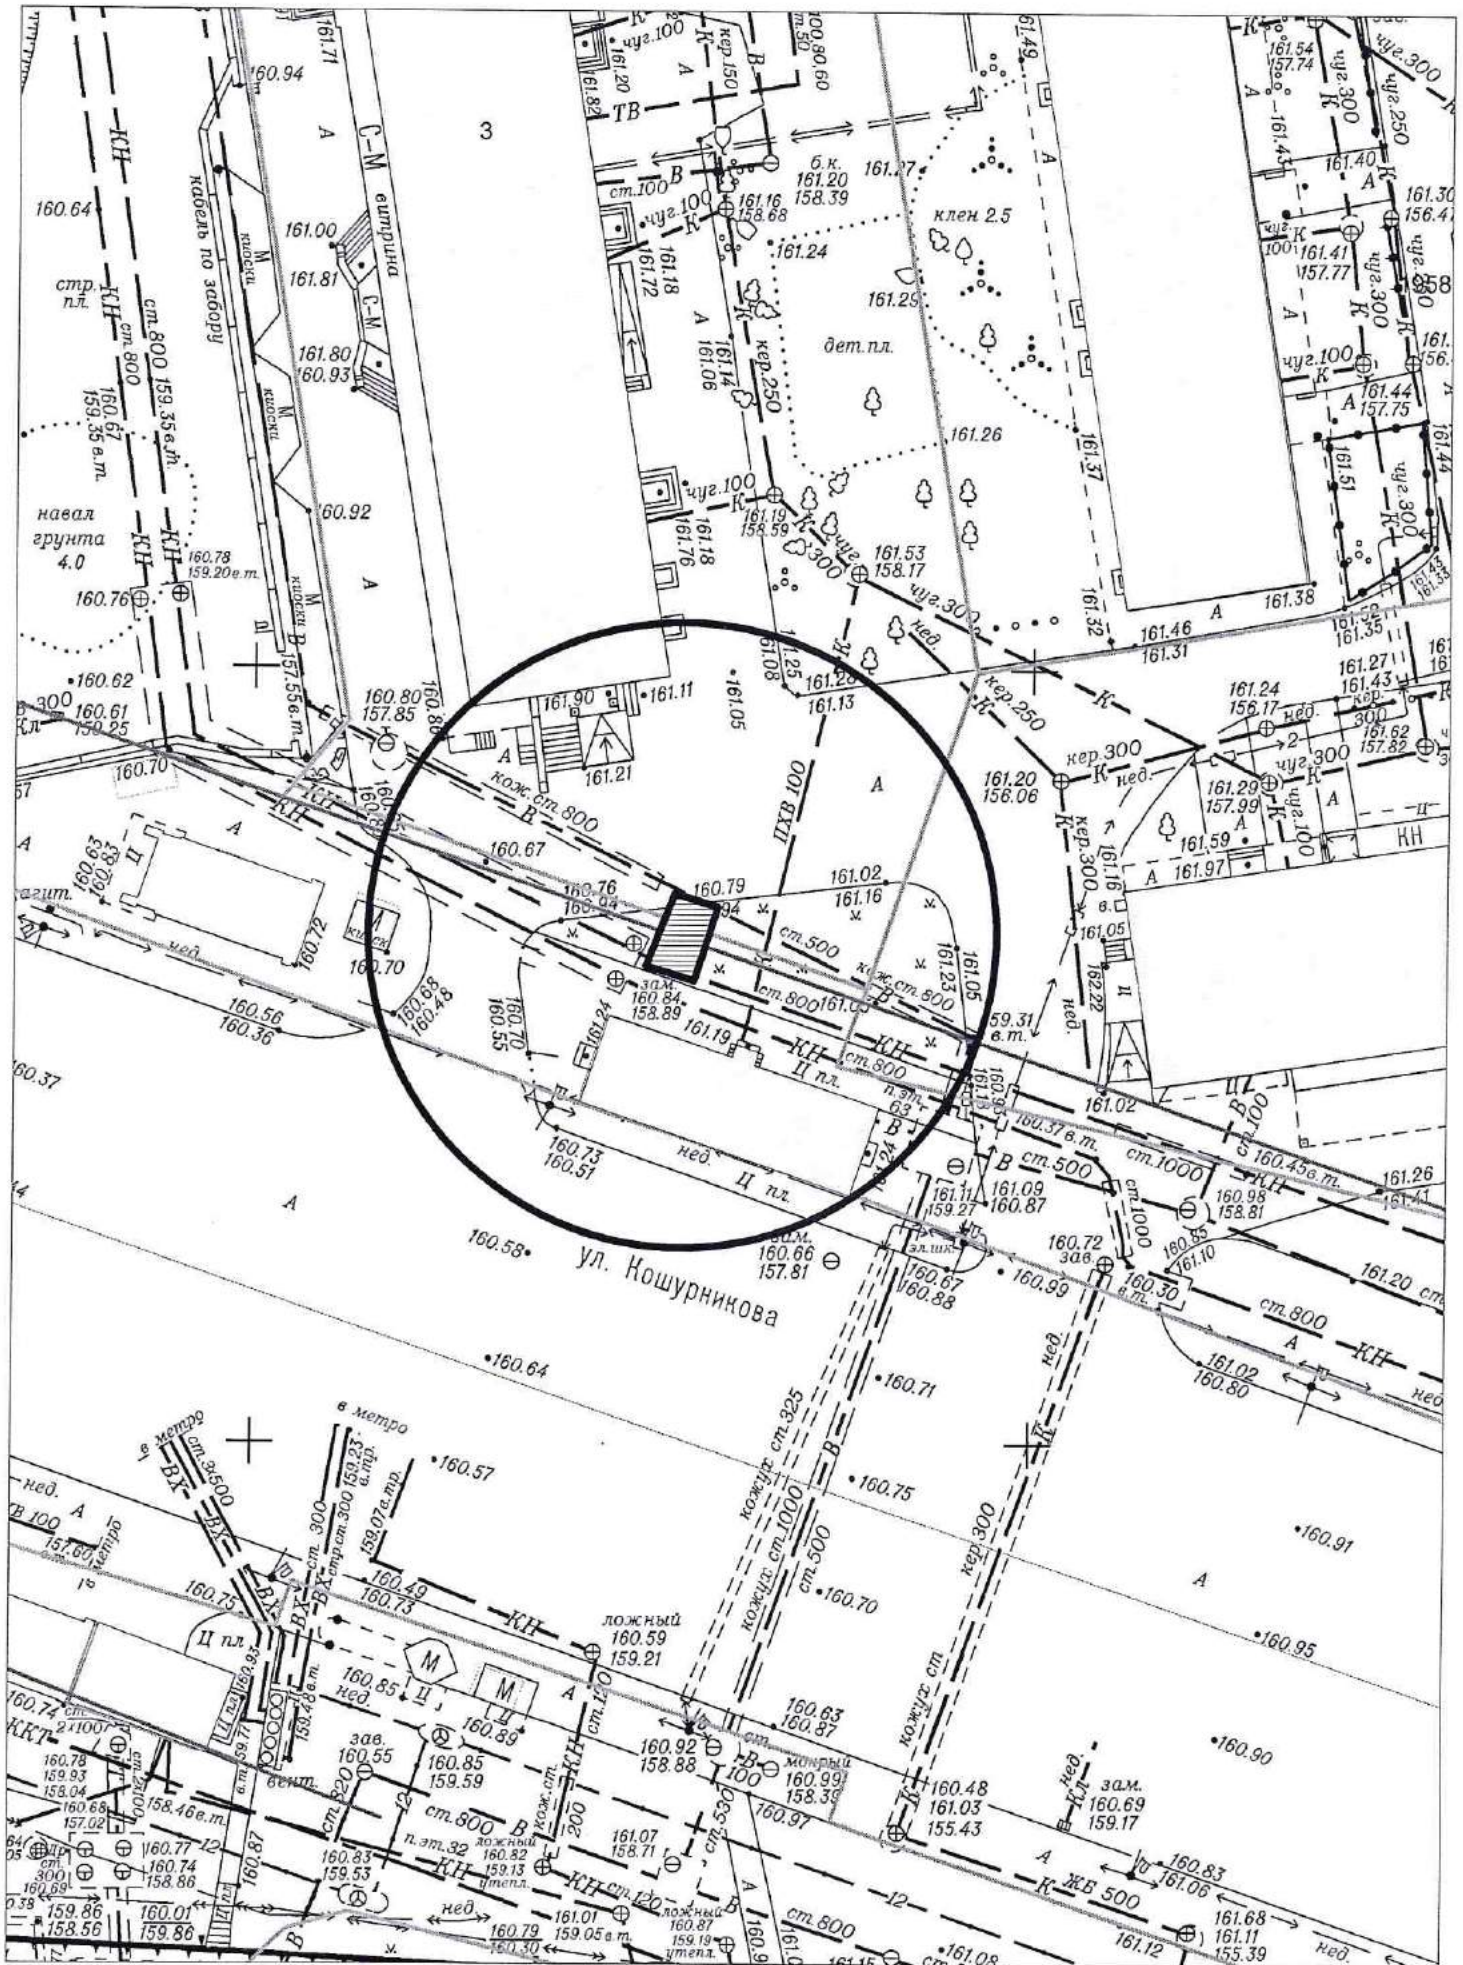


Карта схемы территории № 1051
по адресному ориентиру: ул. Поселковая, 2
на топографическом плане М1:500

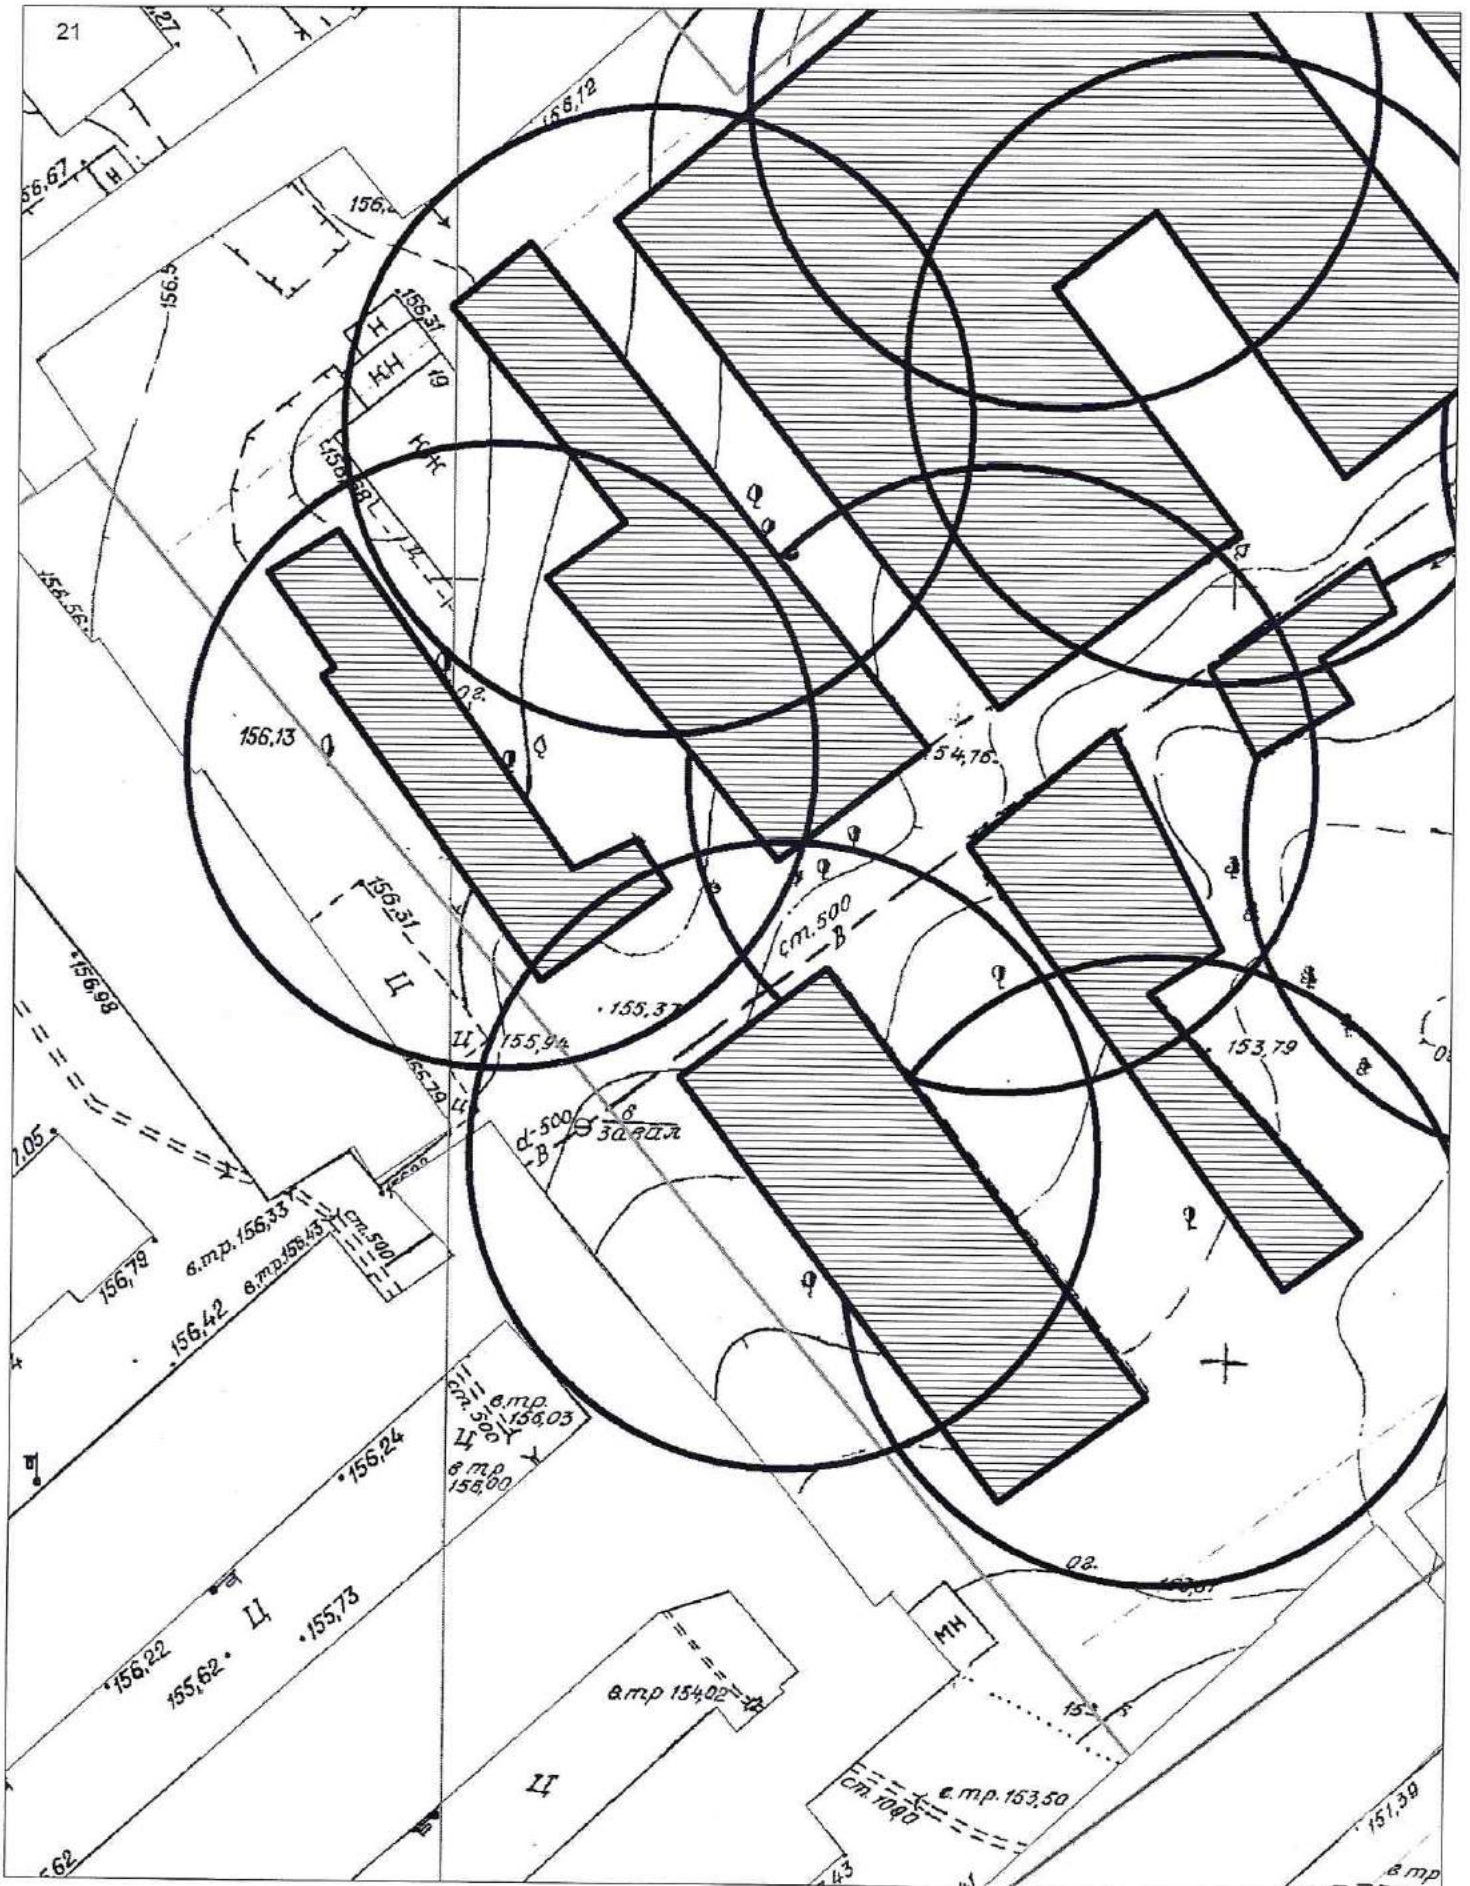

Карта схема территории № 1052
по адресному ориентиру: ул. Поселковая, 2
на топографическом плане М1:500

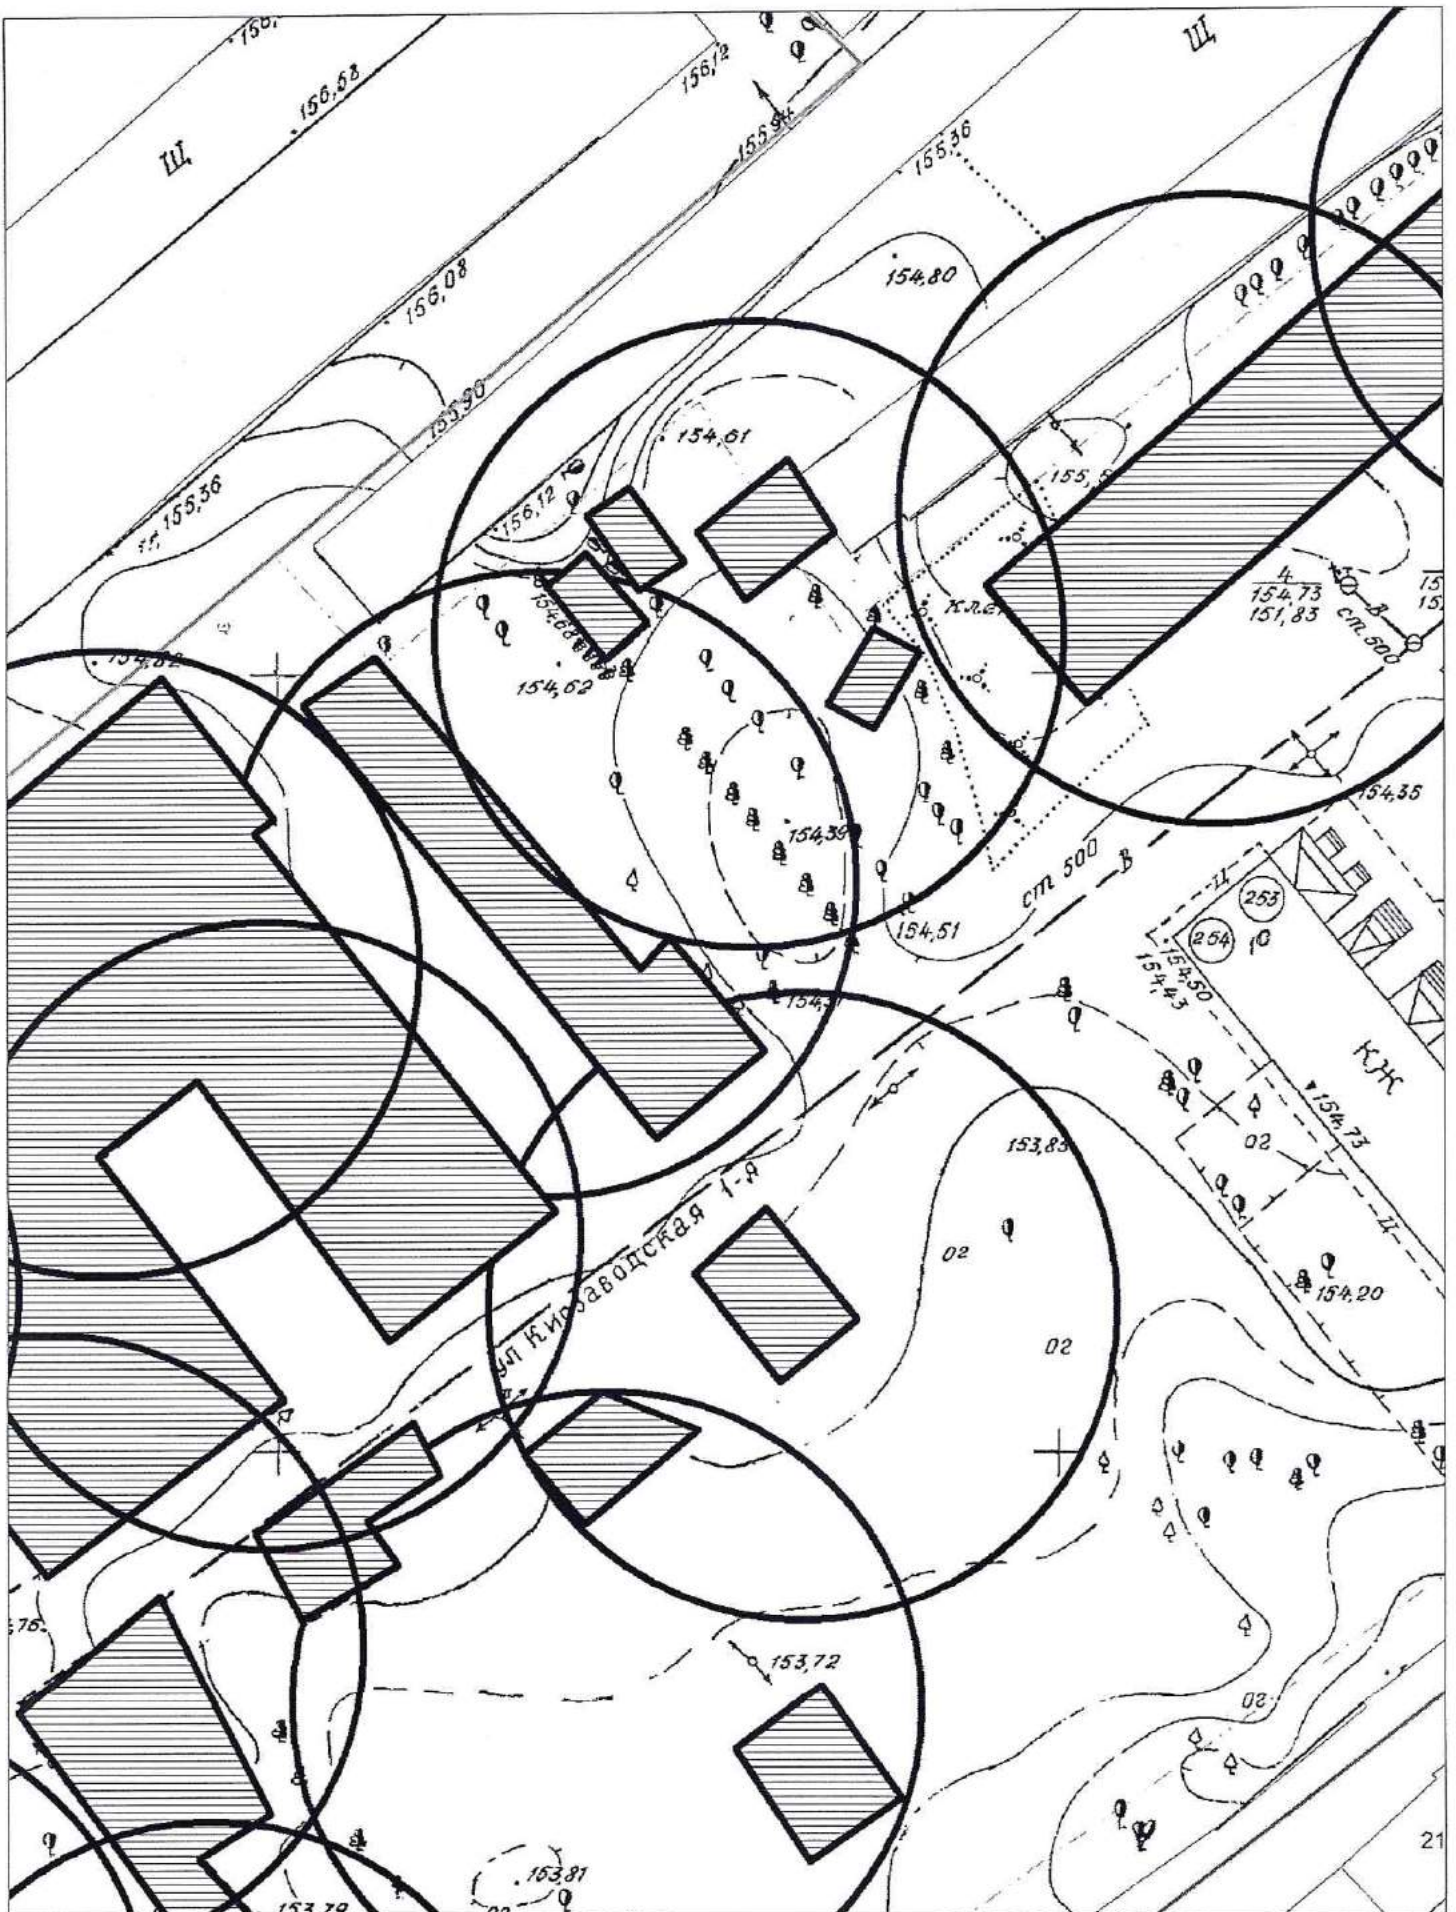


Карта схема территории № 1053
по адресному ориентиру: ул. Поселковая, 2
на топографическом плане М1:500

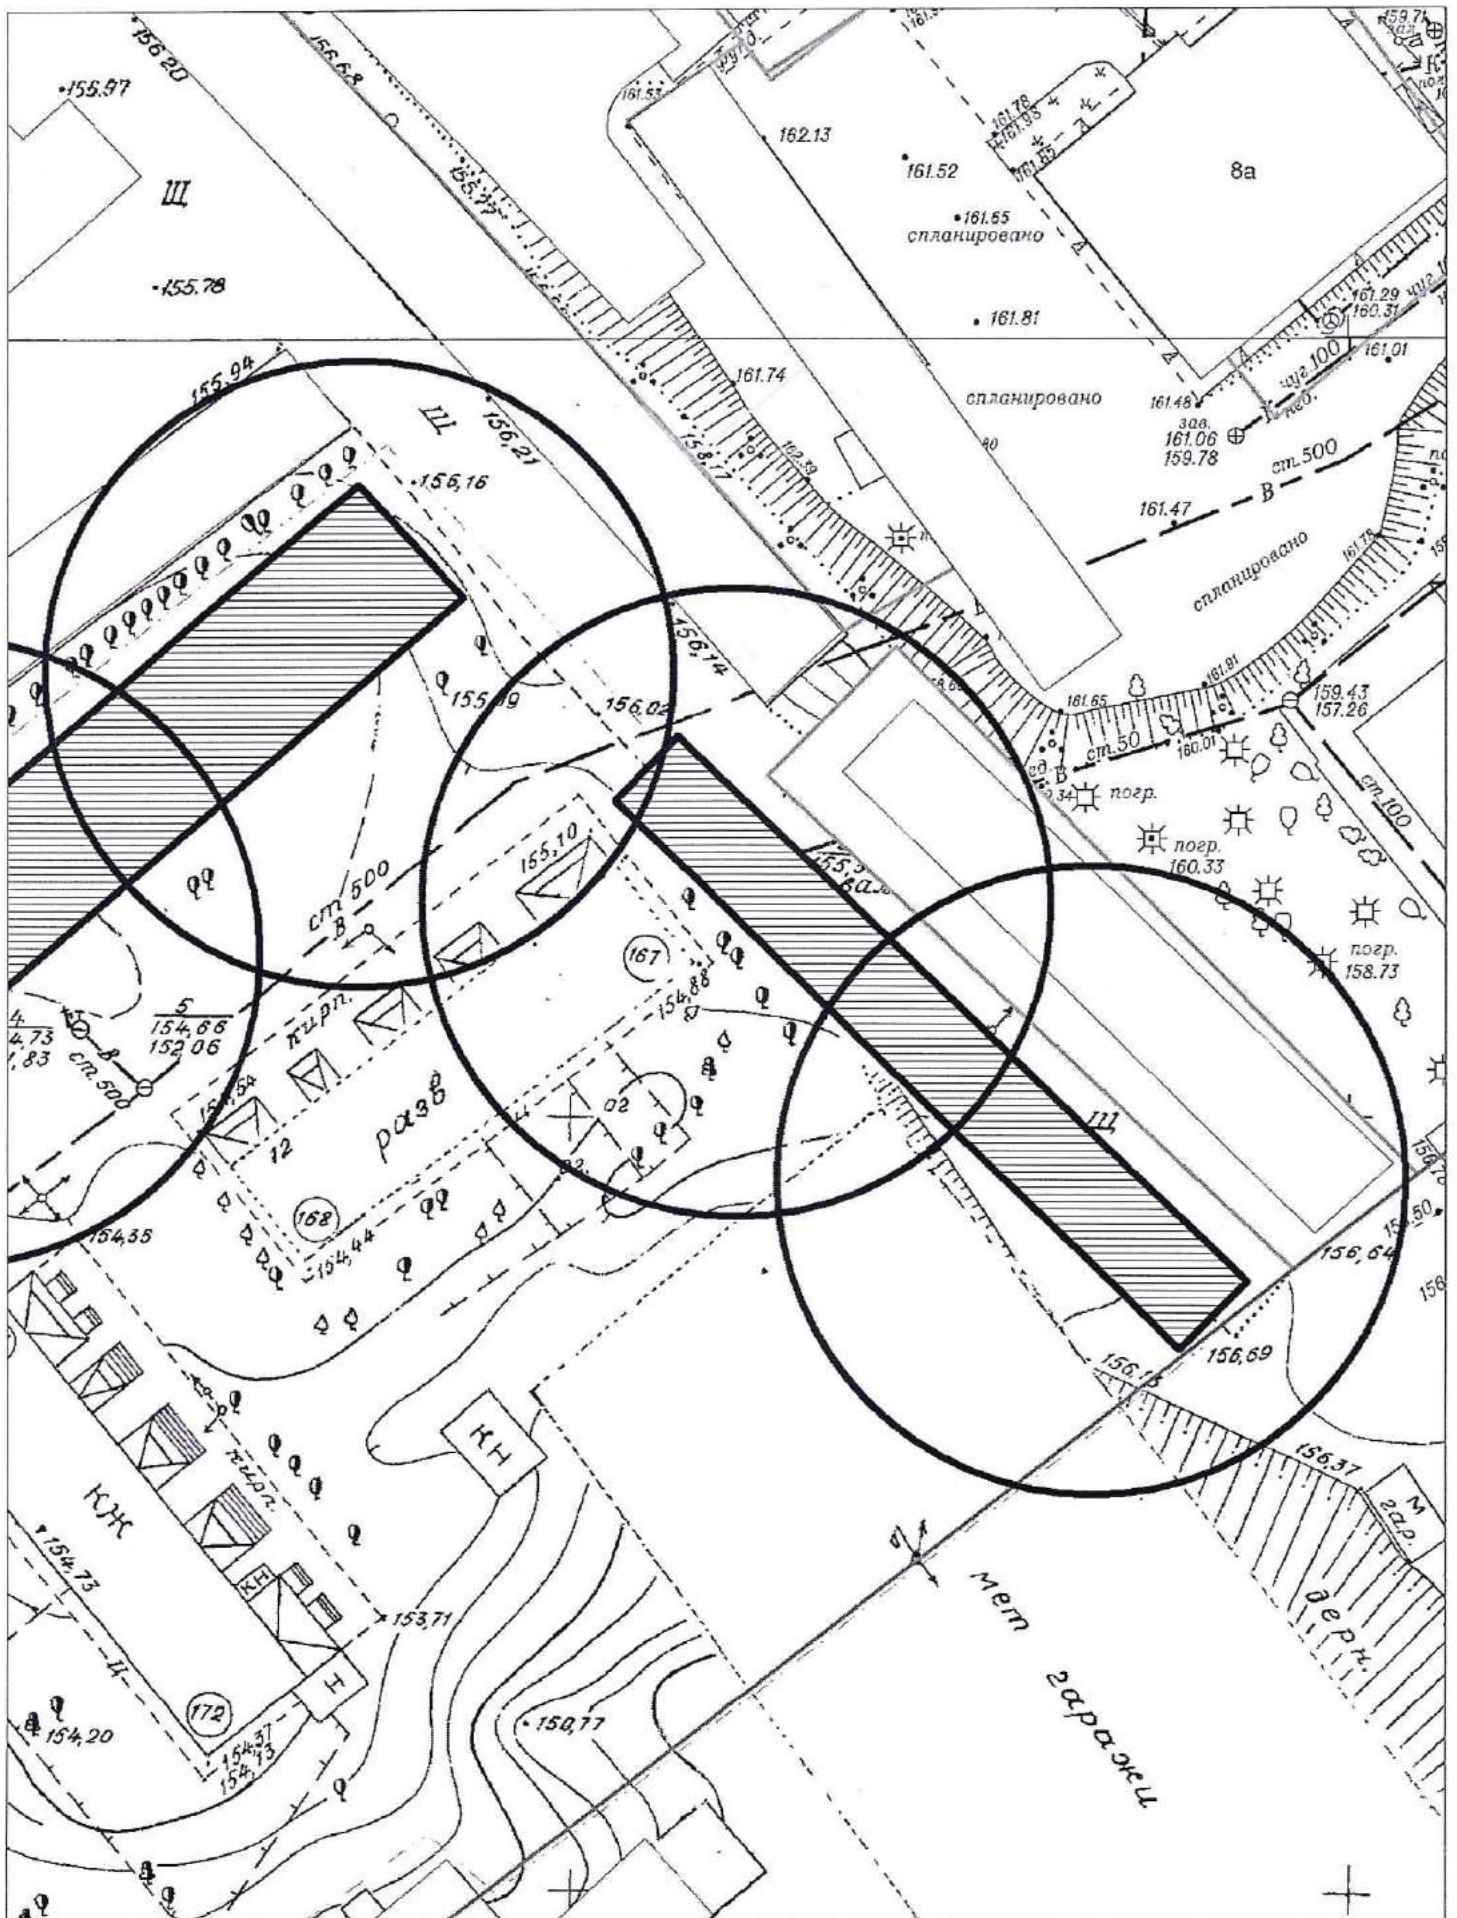


Карта – схема территории № 1054

по адресному ориентиру: пер. Тракторный, (14)


на топографическом плане М 1:500

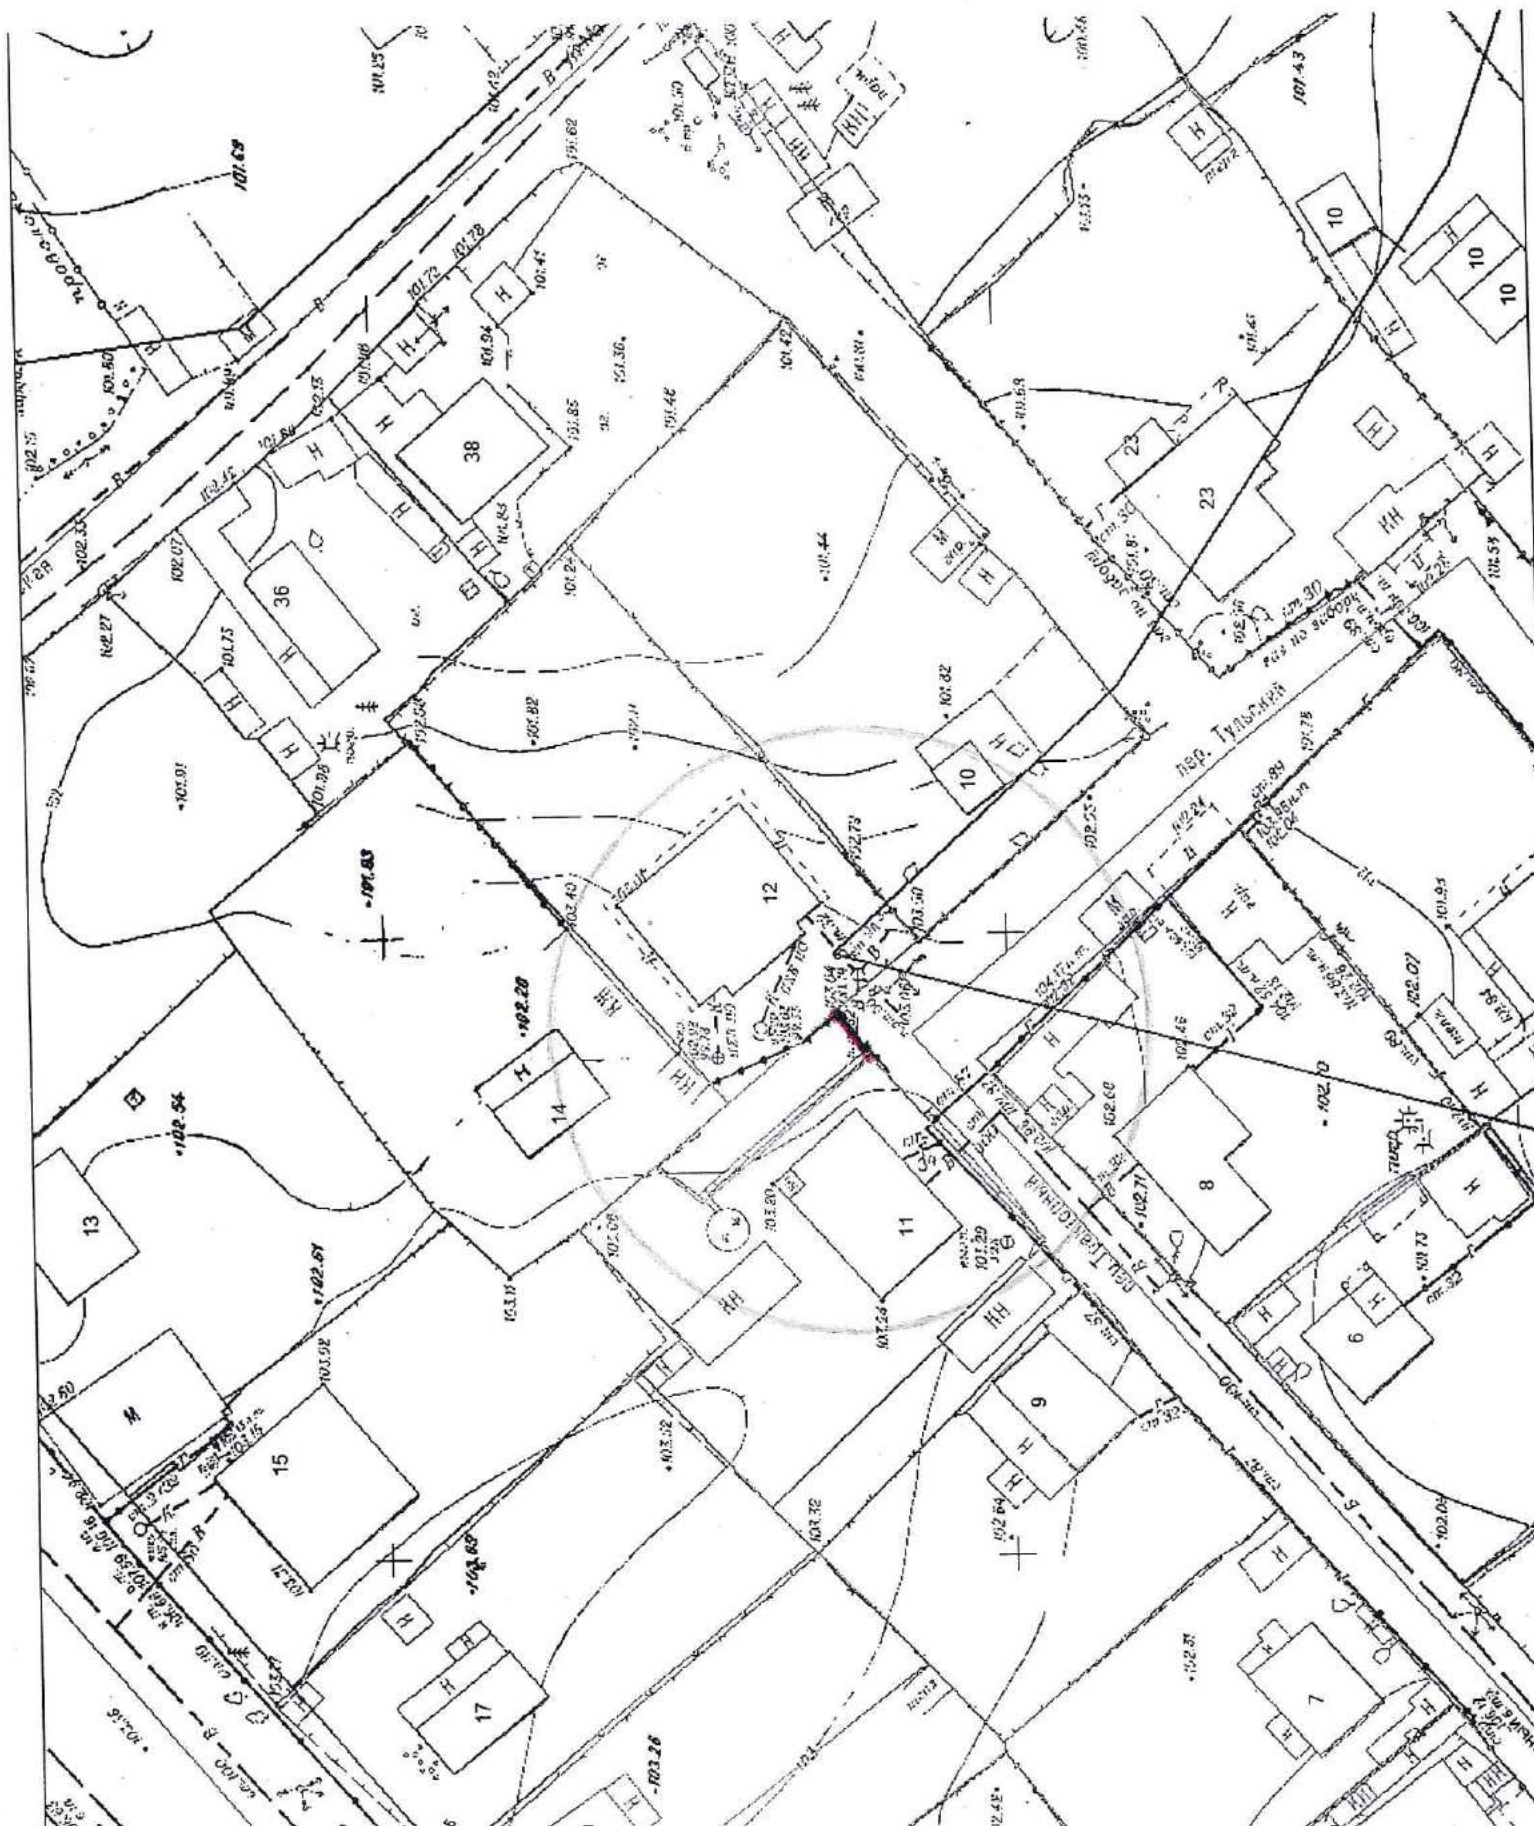


КАРТА СХЕМА ТЕРРИТОРИИ № 1055
по адресному ориентиру:
г. Новосибирск, ул. Объединения, (100)
на топографическом плане
М 1:500

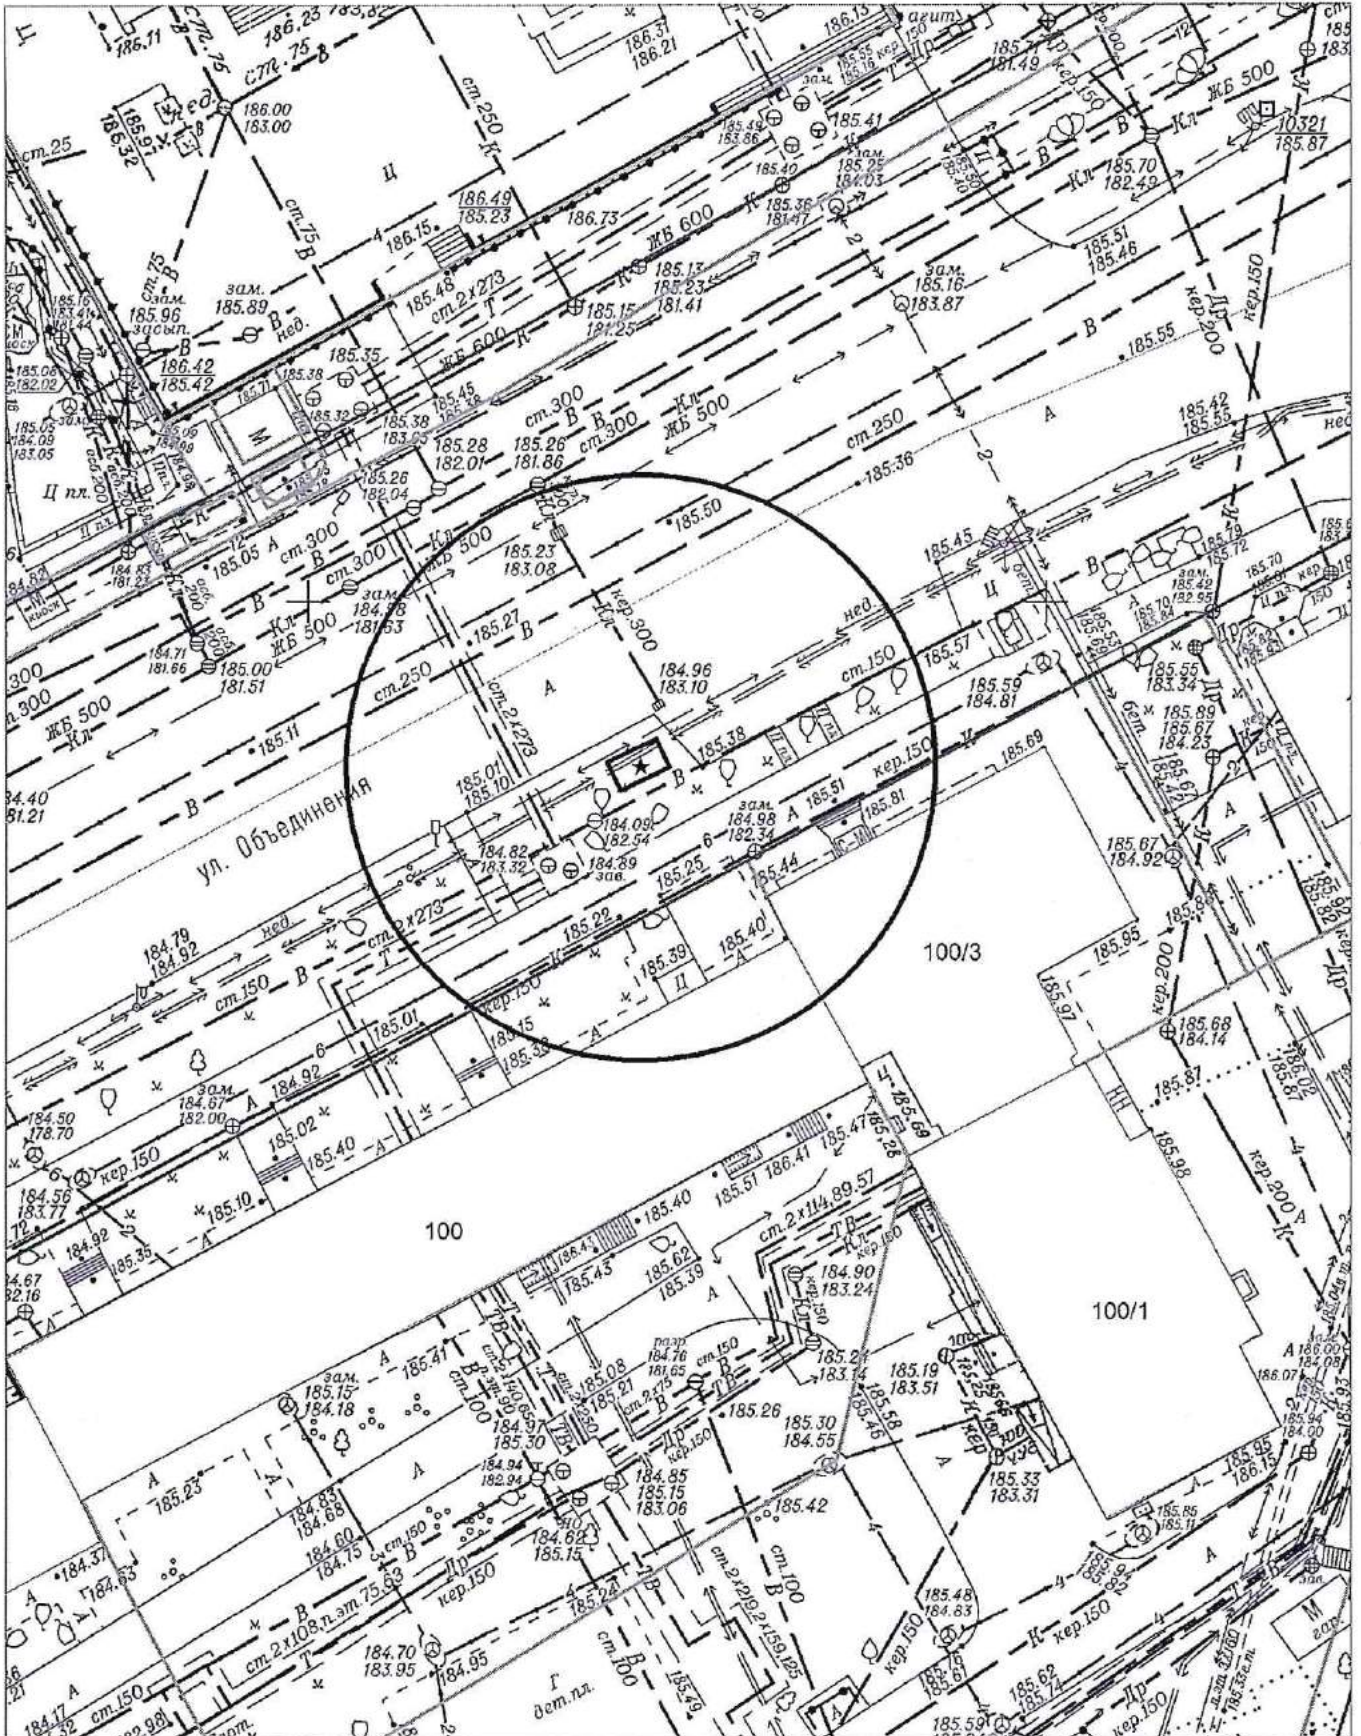

Карта-схема территории № 1056
по адресному ориентиру: г. Новосибирск, ул. Курчатова, (38)
на топографическом плане
М 1:500

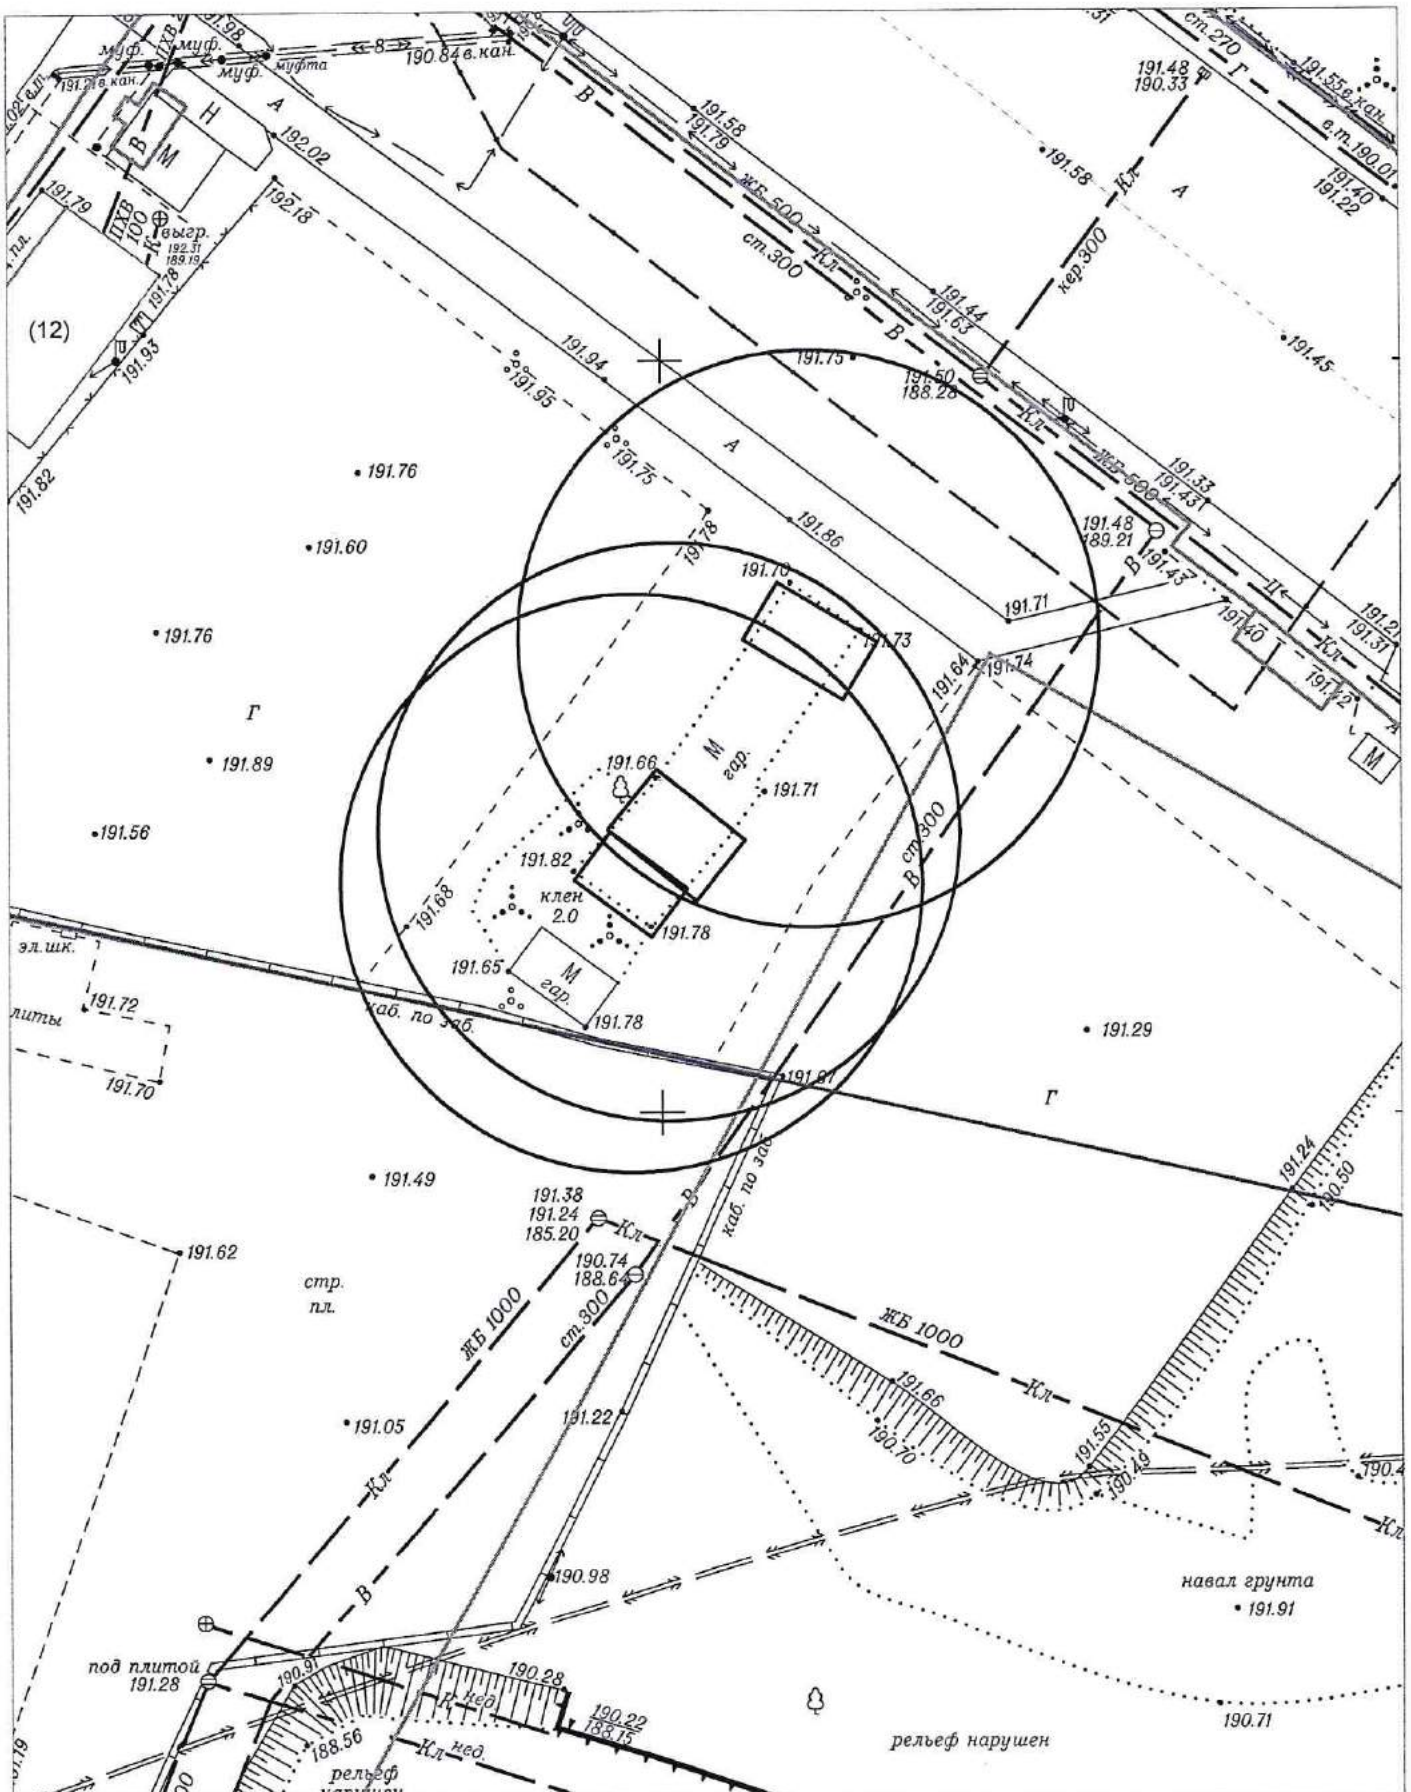


Карта-схема территории № 1057
по адресному ориентиру: г. Новосибирск, ул. Столетова, (21/1)
на топографическом плане
М 1:500

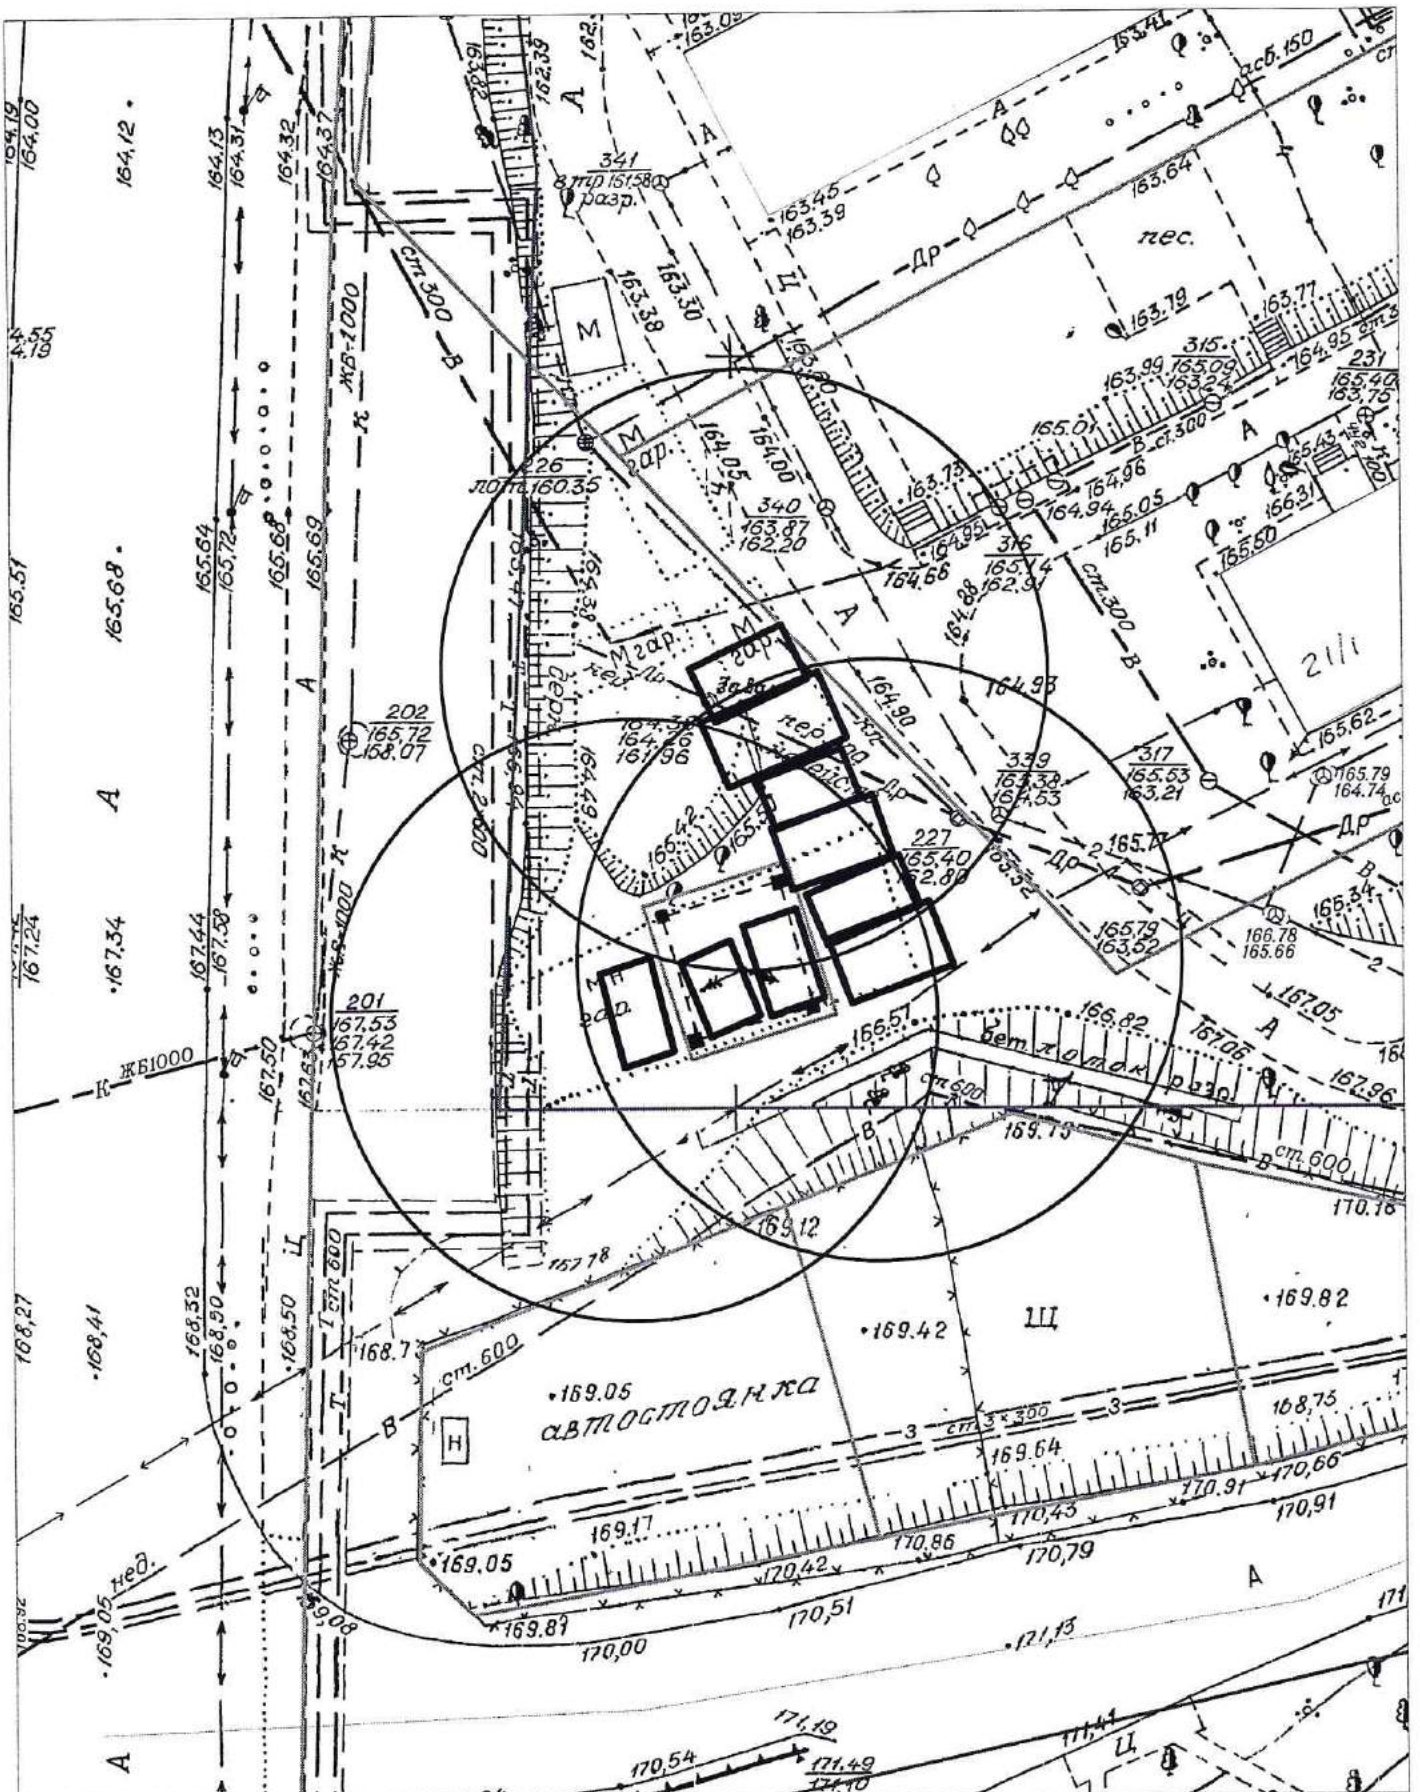


КАРТА-СХЕМА ТЕРРИТОРИИ № 1058


по адресному ориентиру: г. Новосибирск, ул. Александра Невского, (1)
на топографическом плане
М 1:500

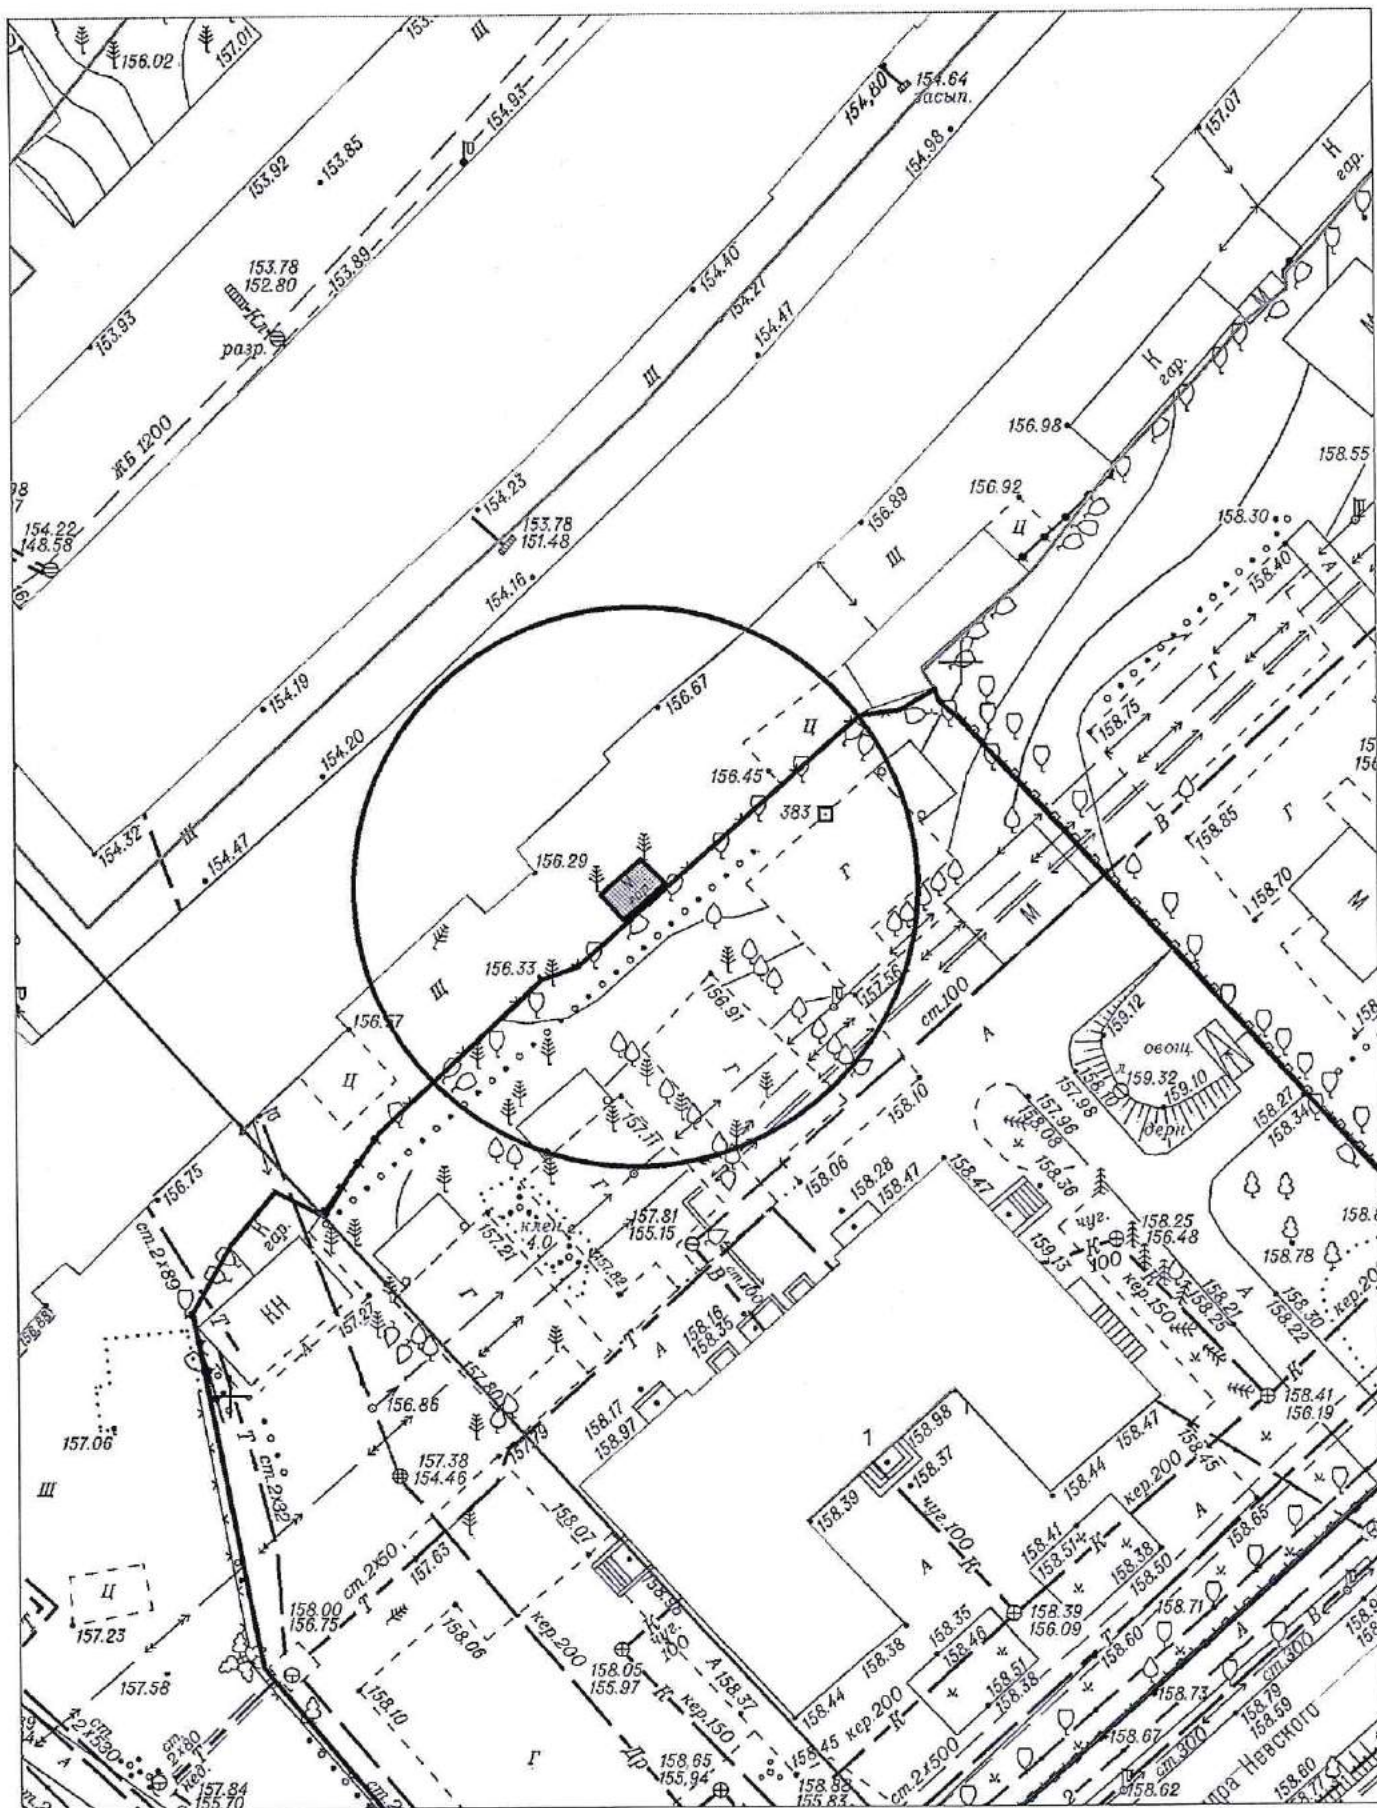


Карта-схема территории № 1059
по адресному ориентиру улица Лазурная, (2)
на топографическом плане М 1:1000

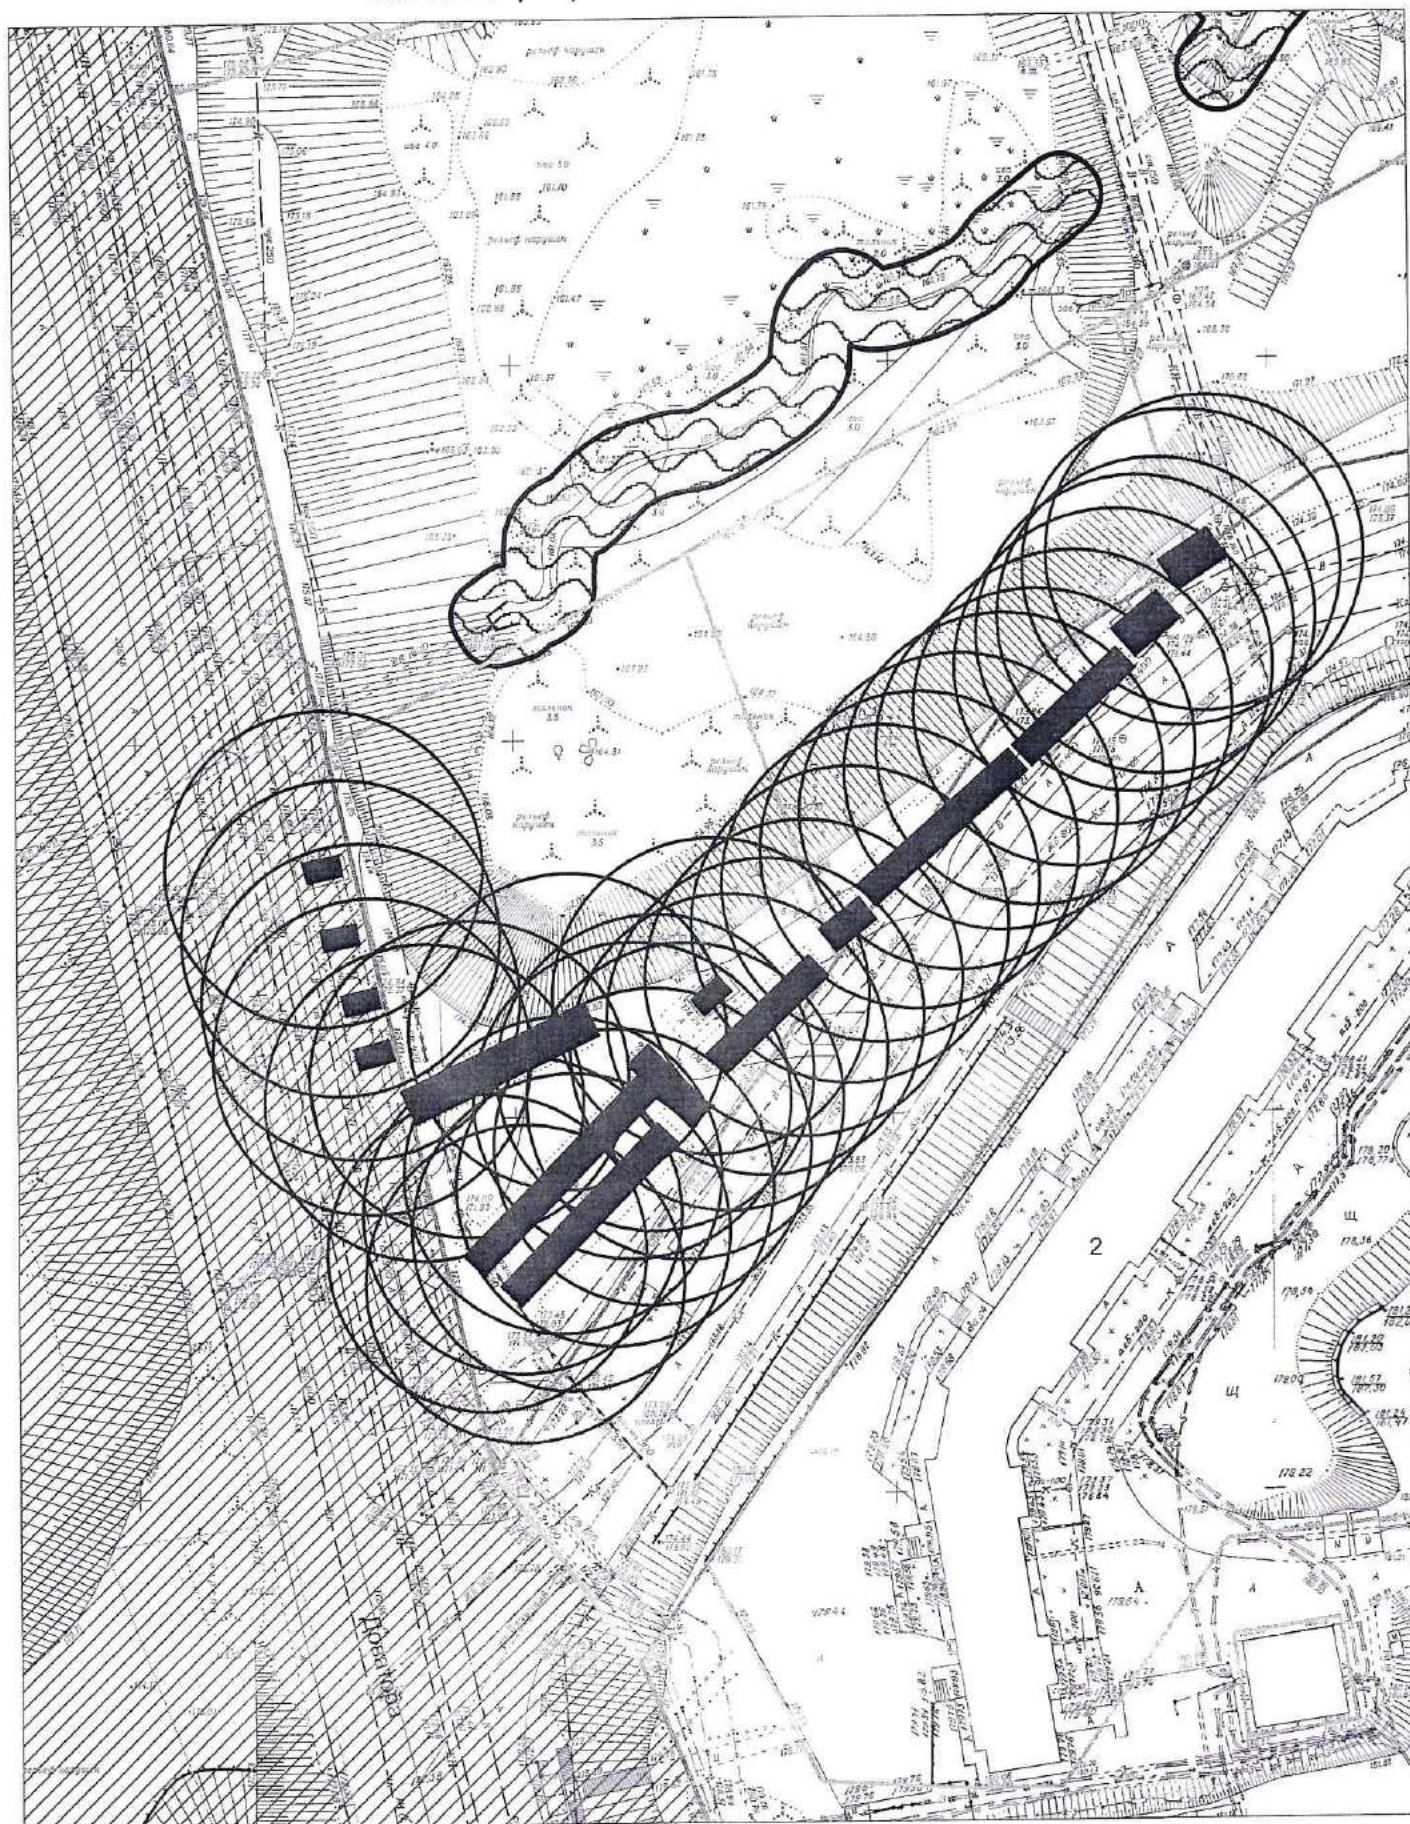


Карта-схема территории № 1060
по адресному ориентиру улица Лазурная, (2/3)
на топографическом плане М 1:1000

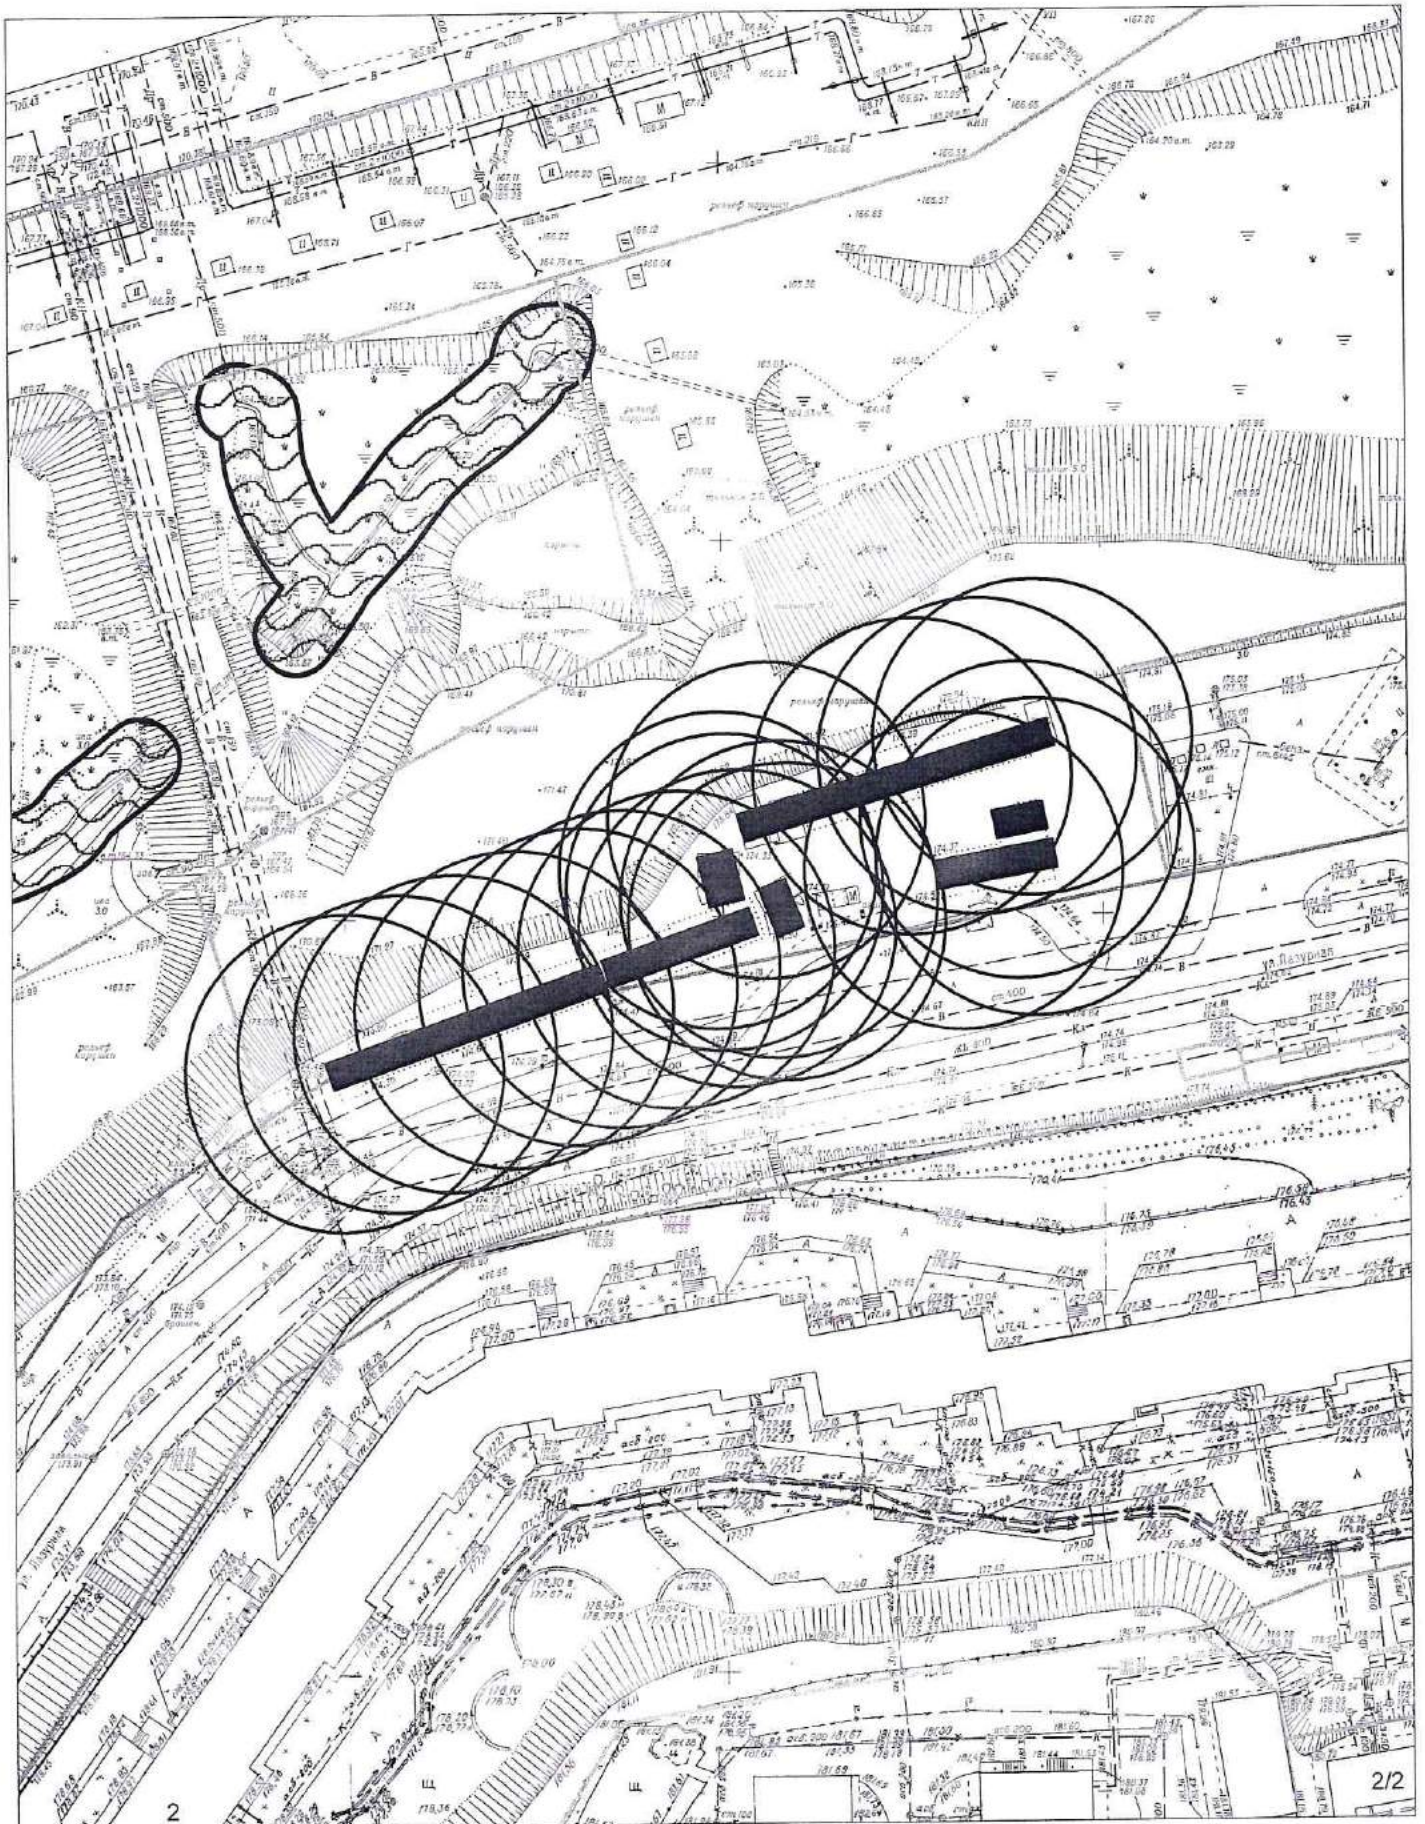


Карта-схема территории № 1061
по адресному ориентиру улица Лазурная, (4/1)
на топографическом плане М 1:1000

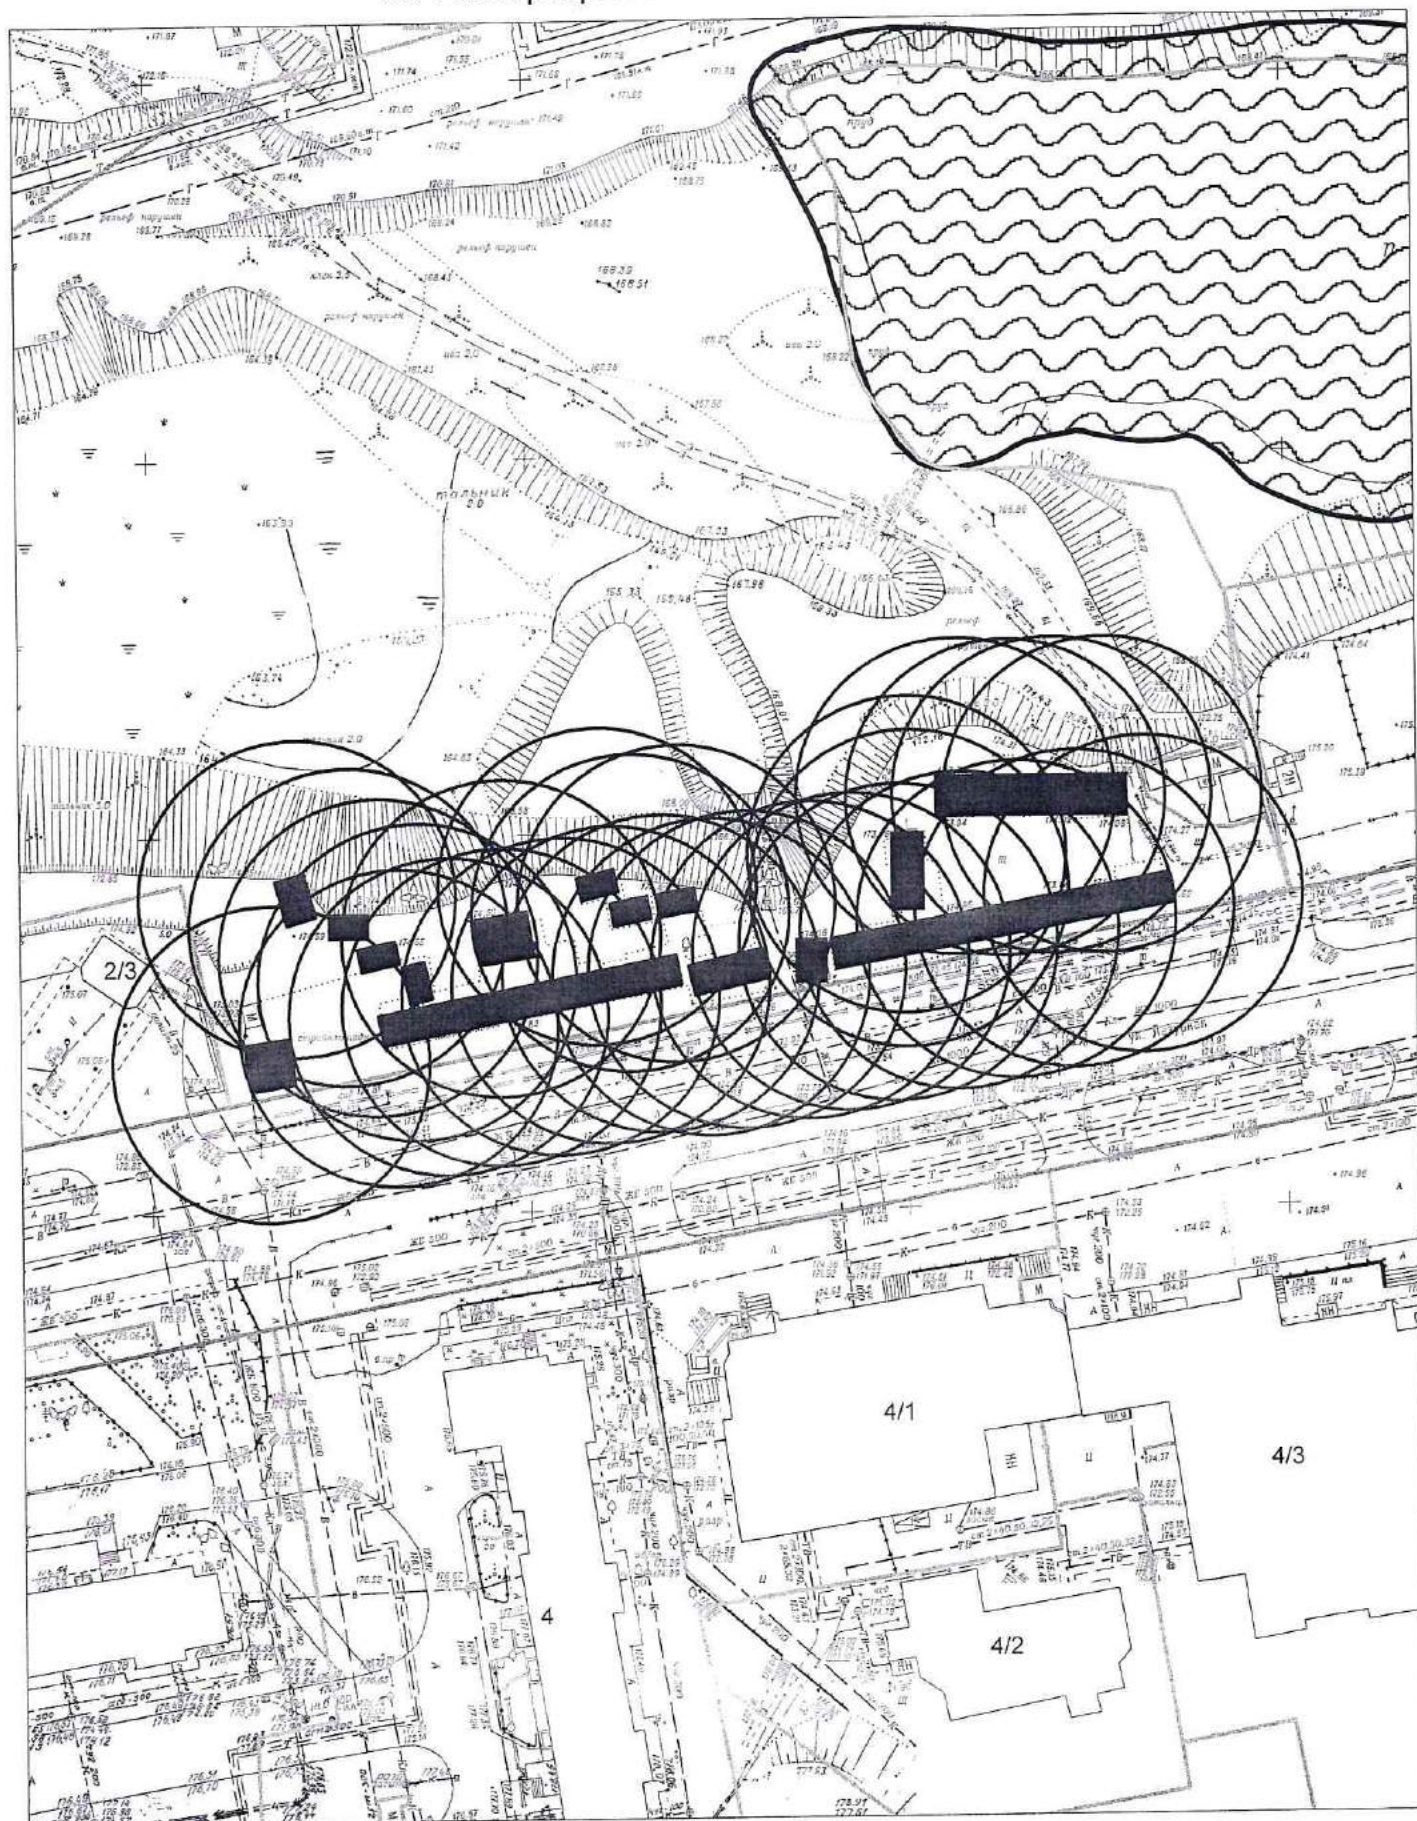


Карта-схема территории № 1062
по адресному ориентиру улица Лазурная, (14)
на топографическом плане М 1:1000

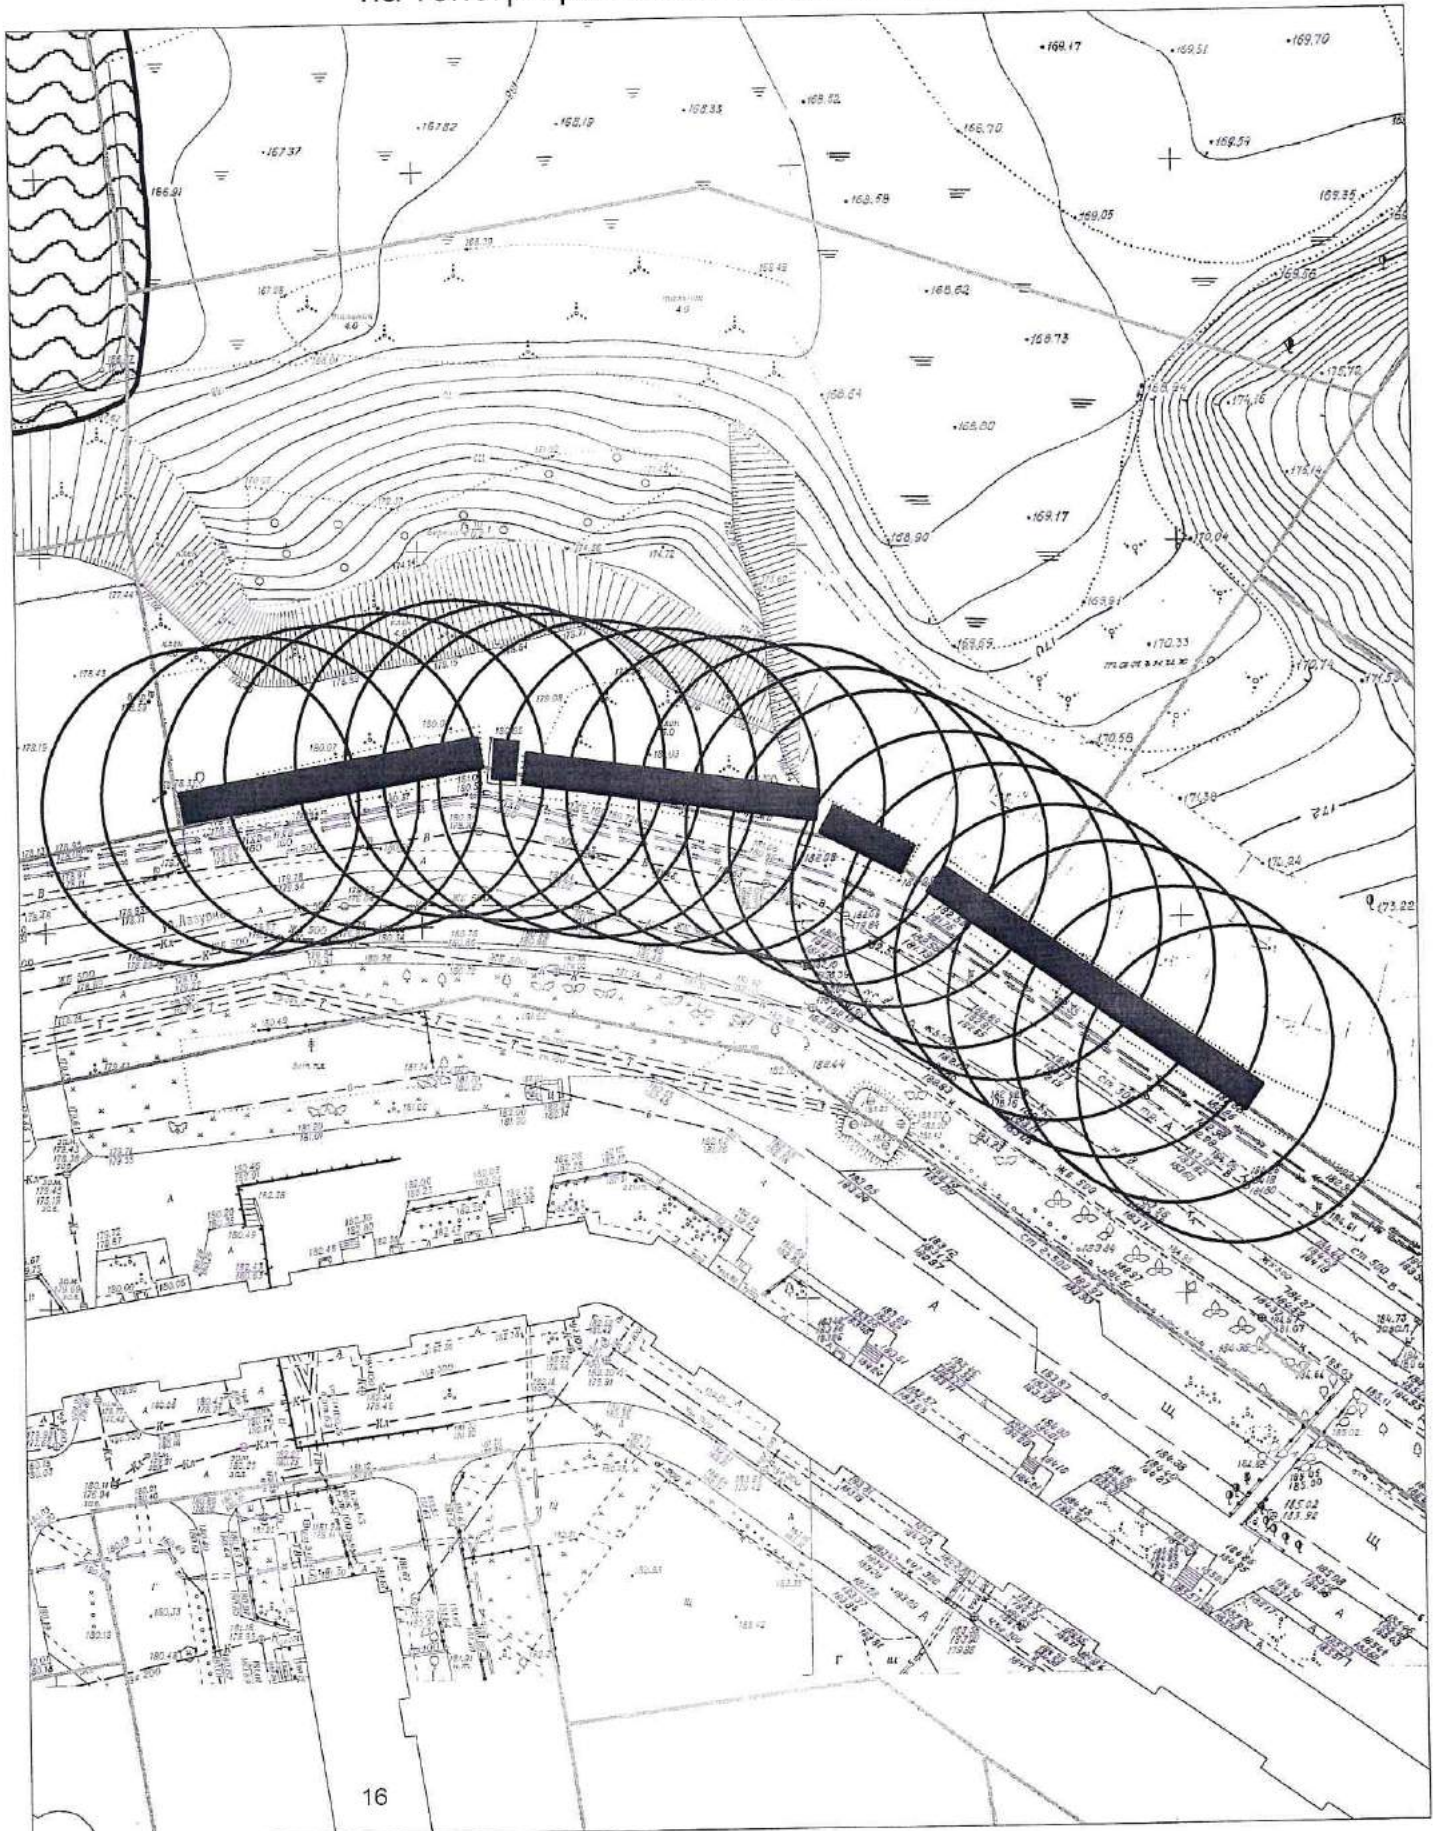


Карта-схема территории № 1063
по адресному ориентиру улица Лазурная, (14)
на топографическом плане М 1:1000

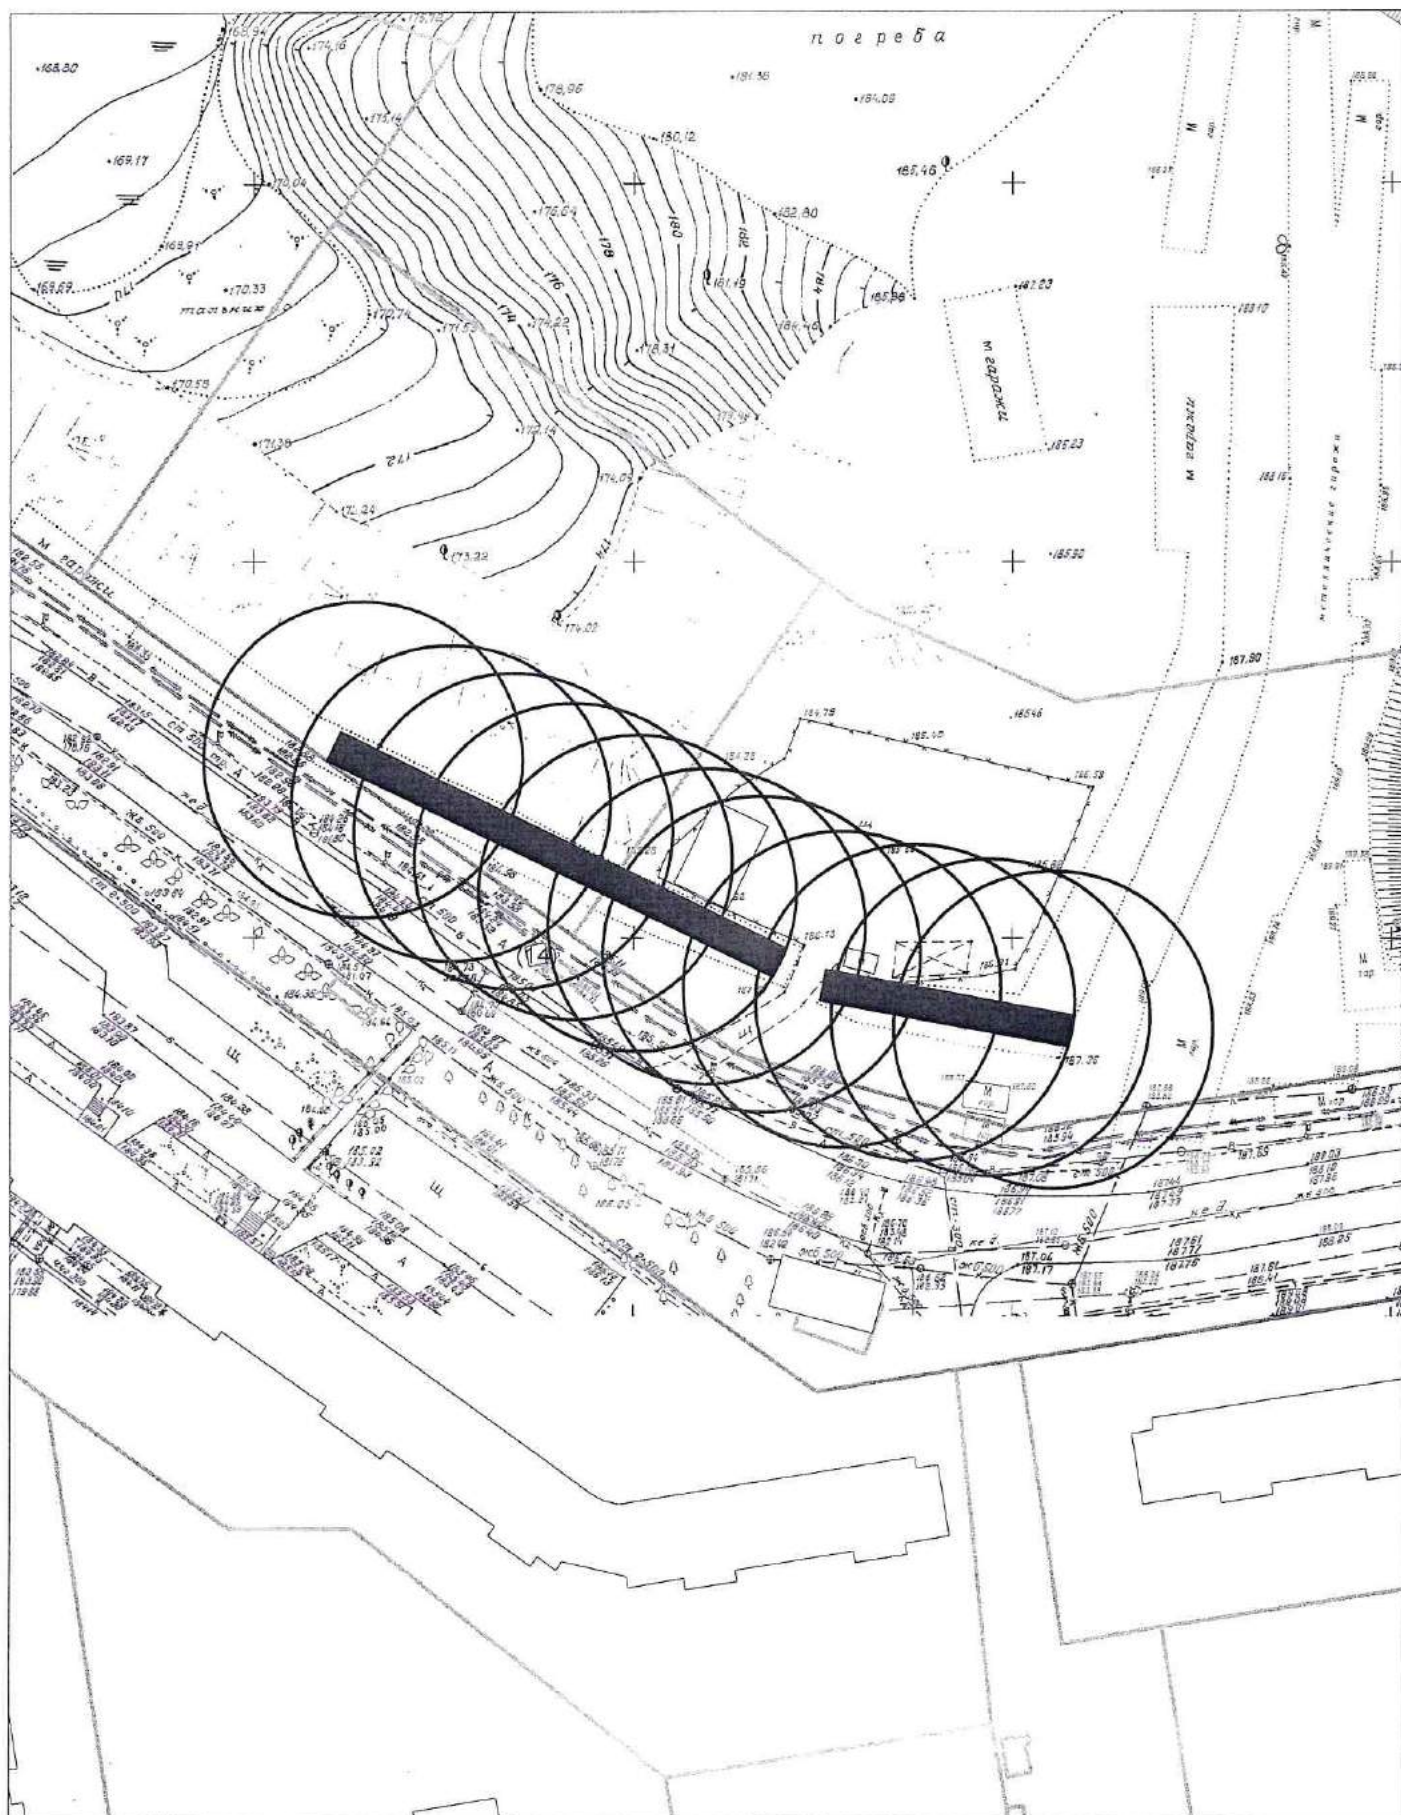


Карта-схема территории № 1064
по адресному ориентиру улица Лазурная, (22)
на топографическом плане М 1:1000

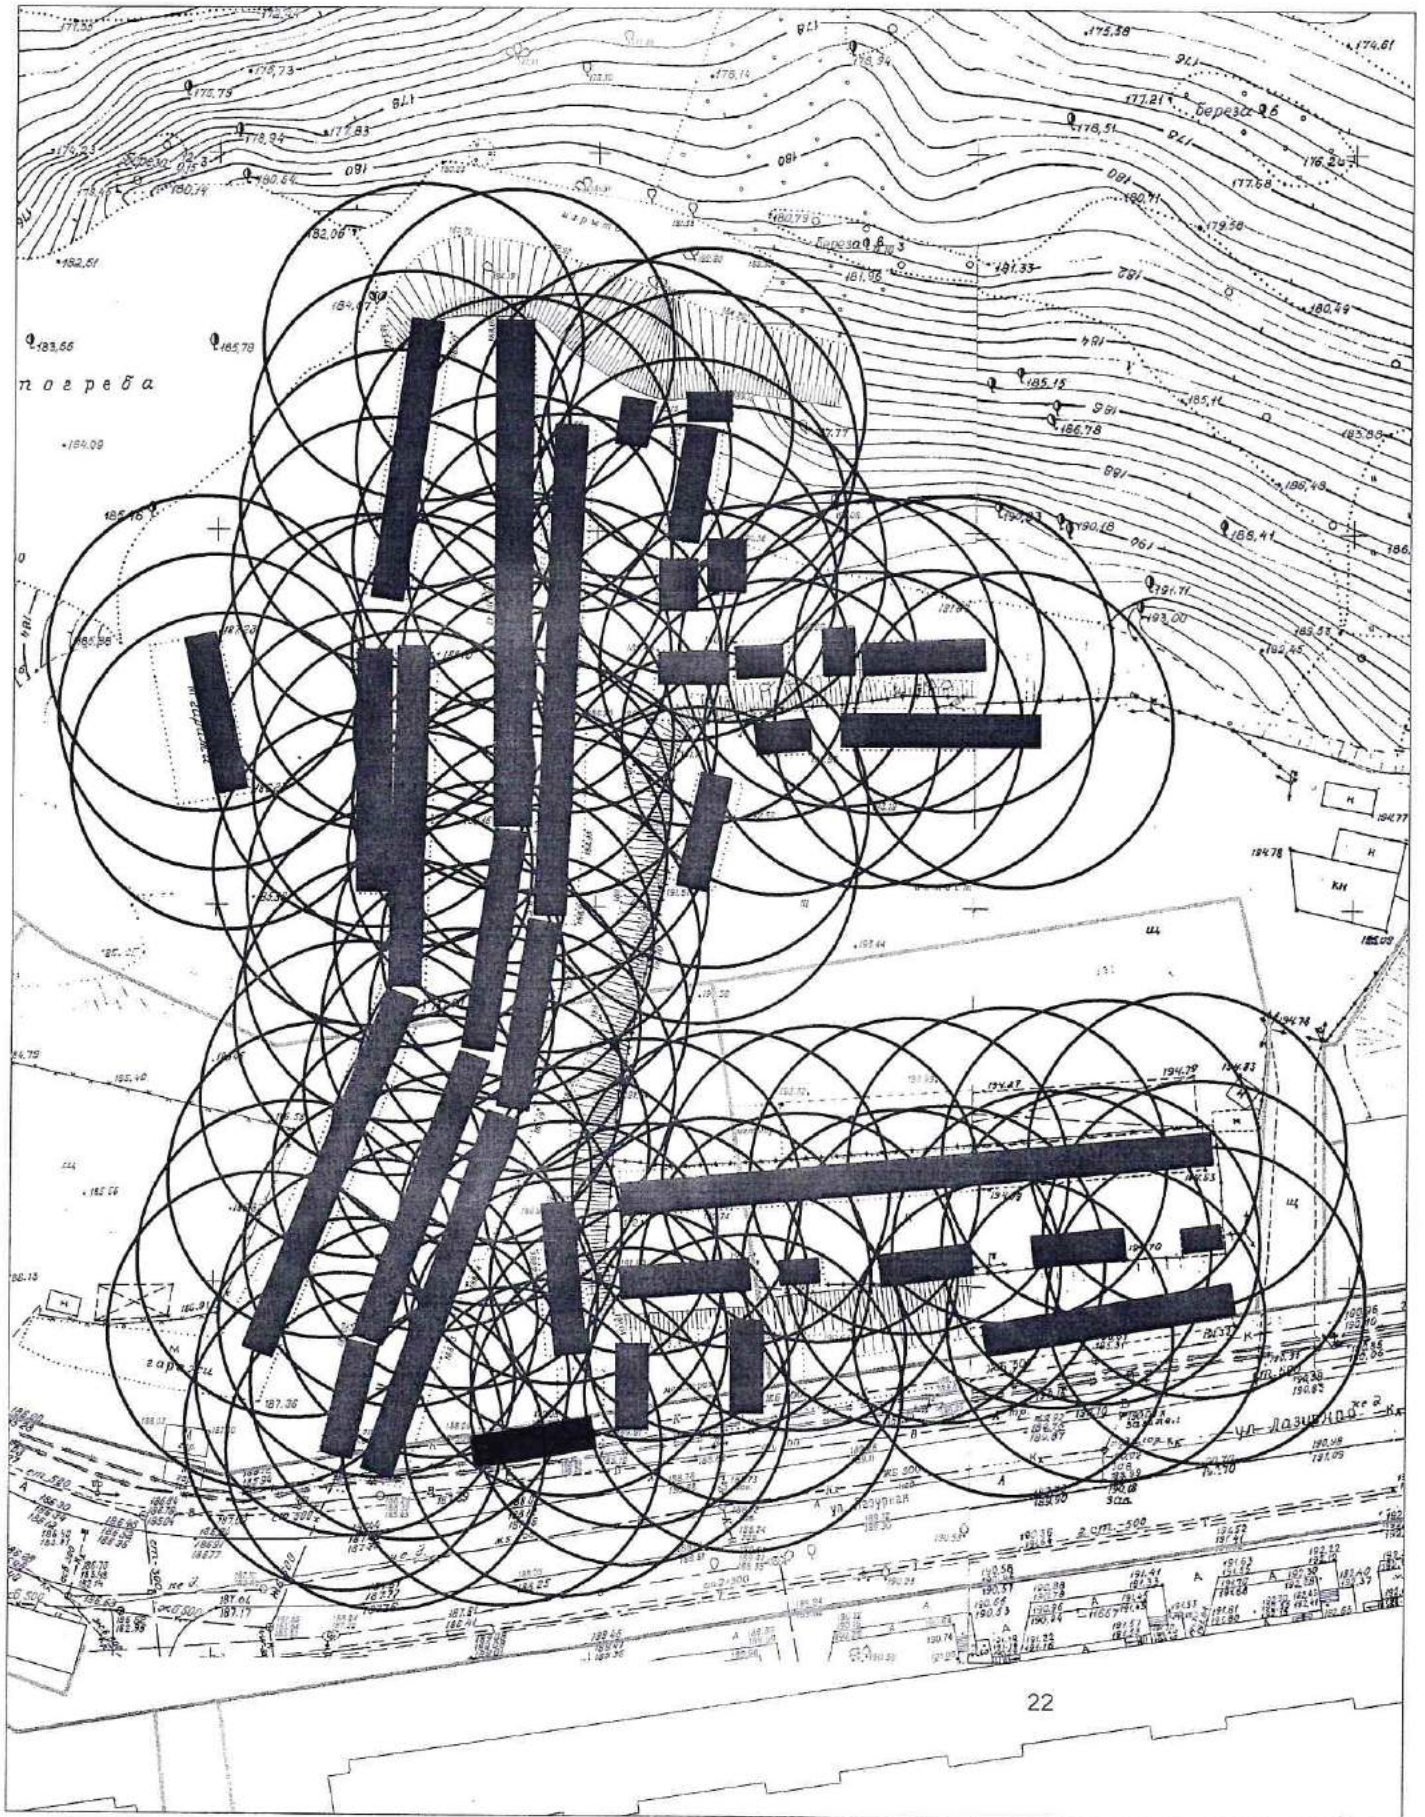


Карта-схема территории № 1065
 по адресному ориентиру улица Лазурная, (22)
 на топографическом плане М 1:500

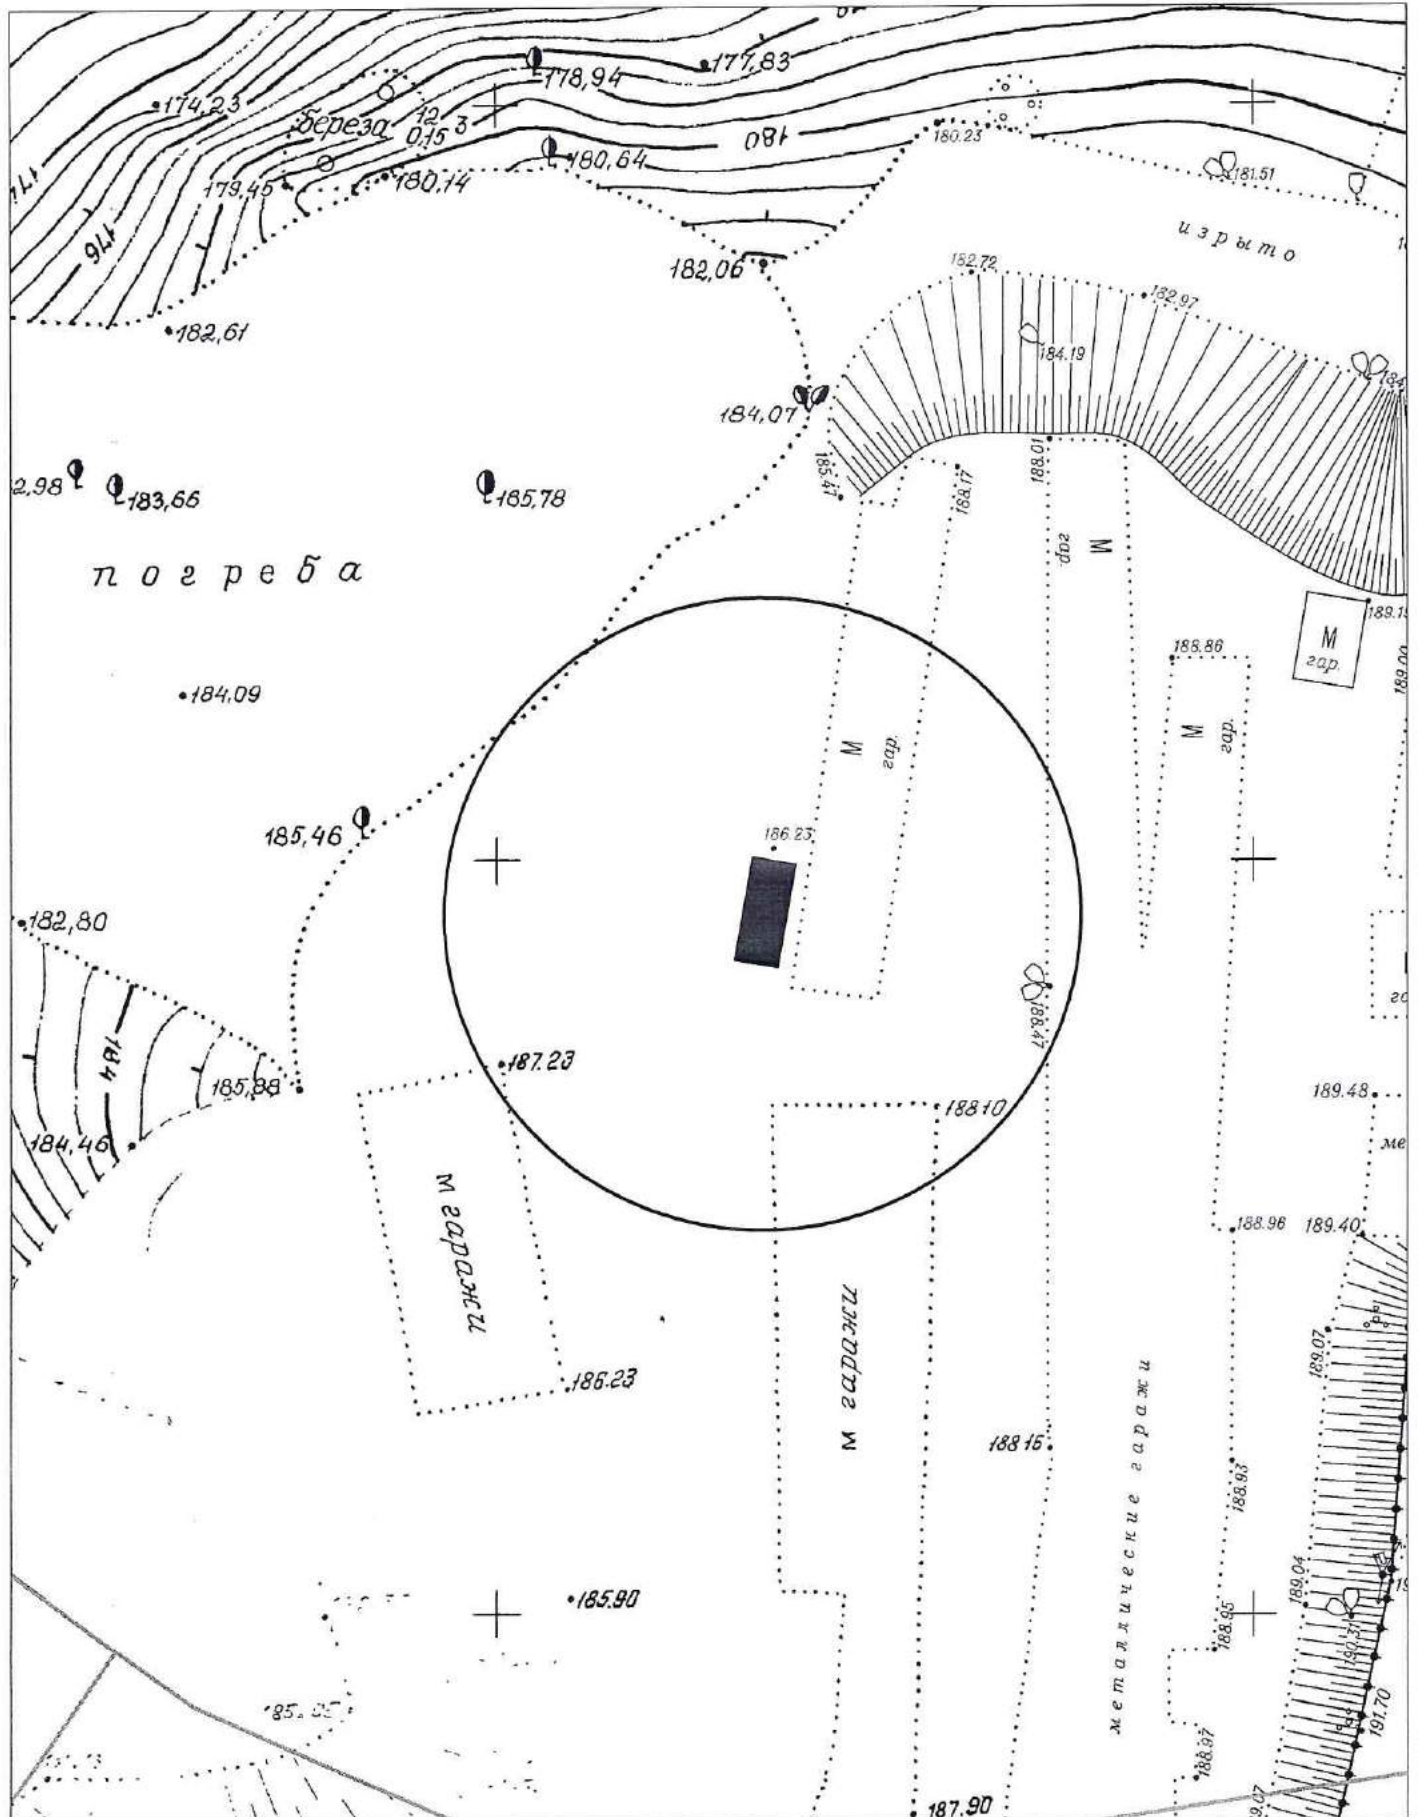


Карта-схема территории № 1066
 по адресному ориентиру улица Кирова, (46/1)
 на топографическом плане М 1:500

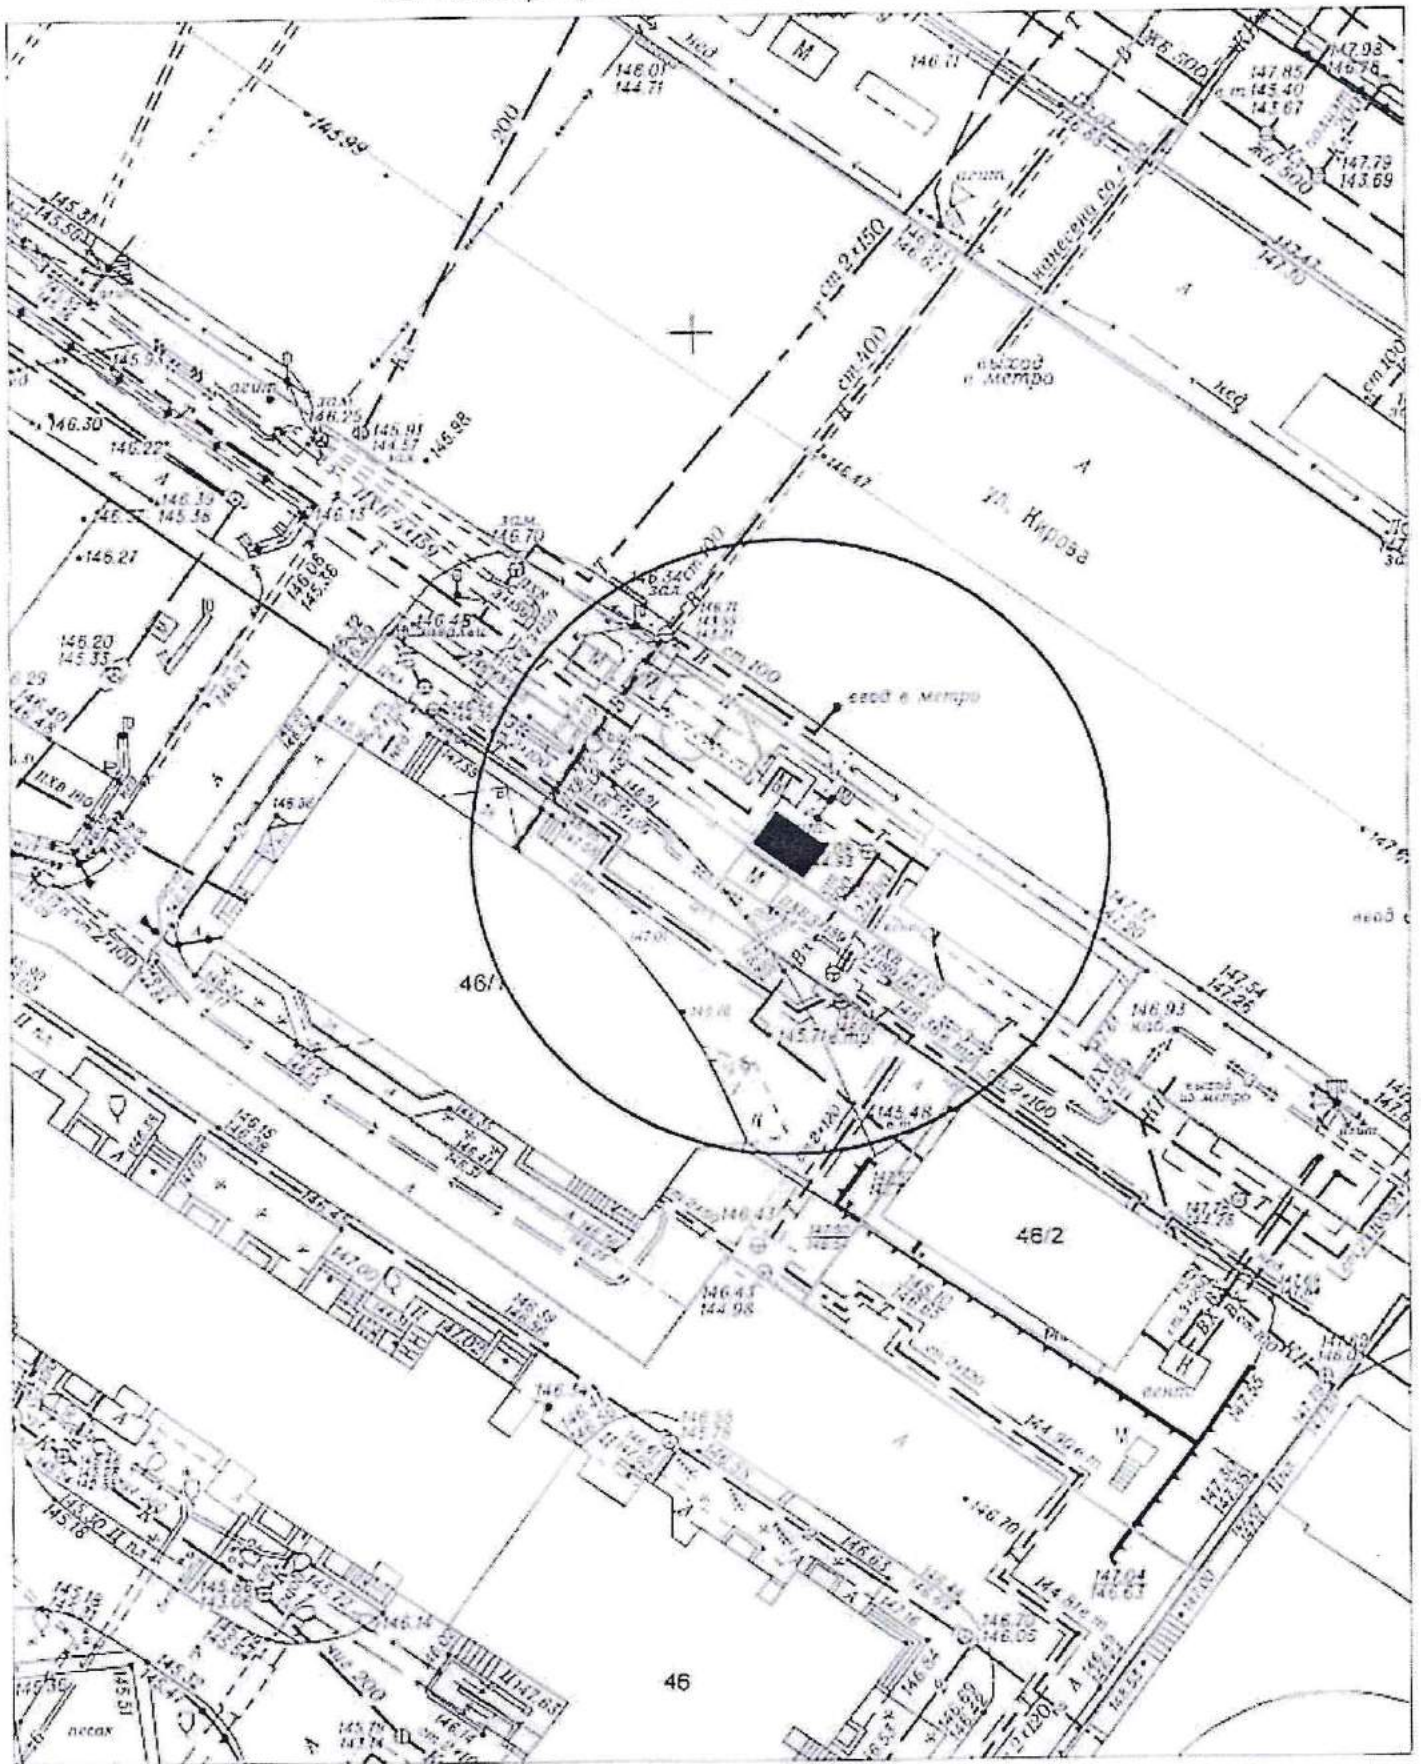


Карта-схема территории № 1067
по адресному ориентиру улица Якушева, (252)
на топографическом плане М 1:500

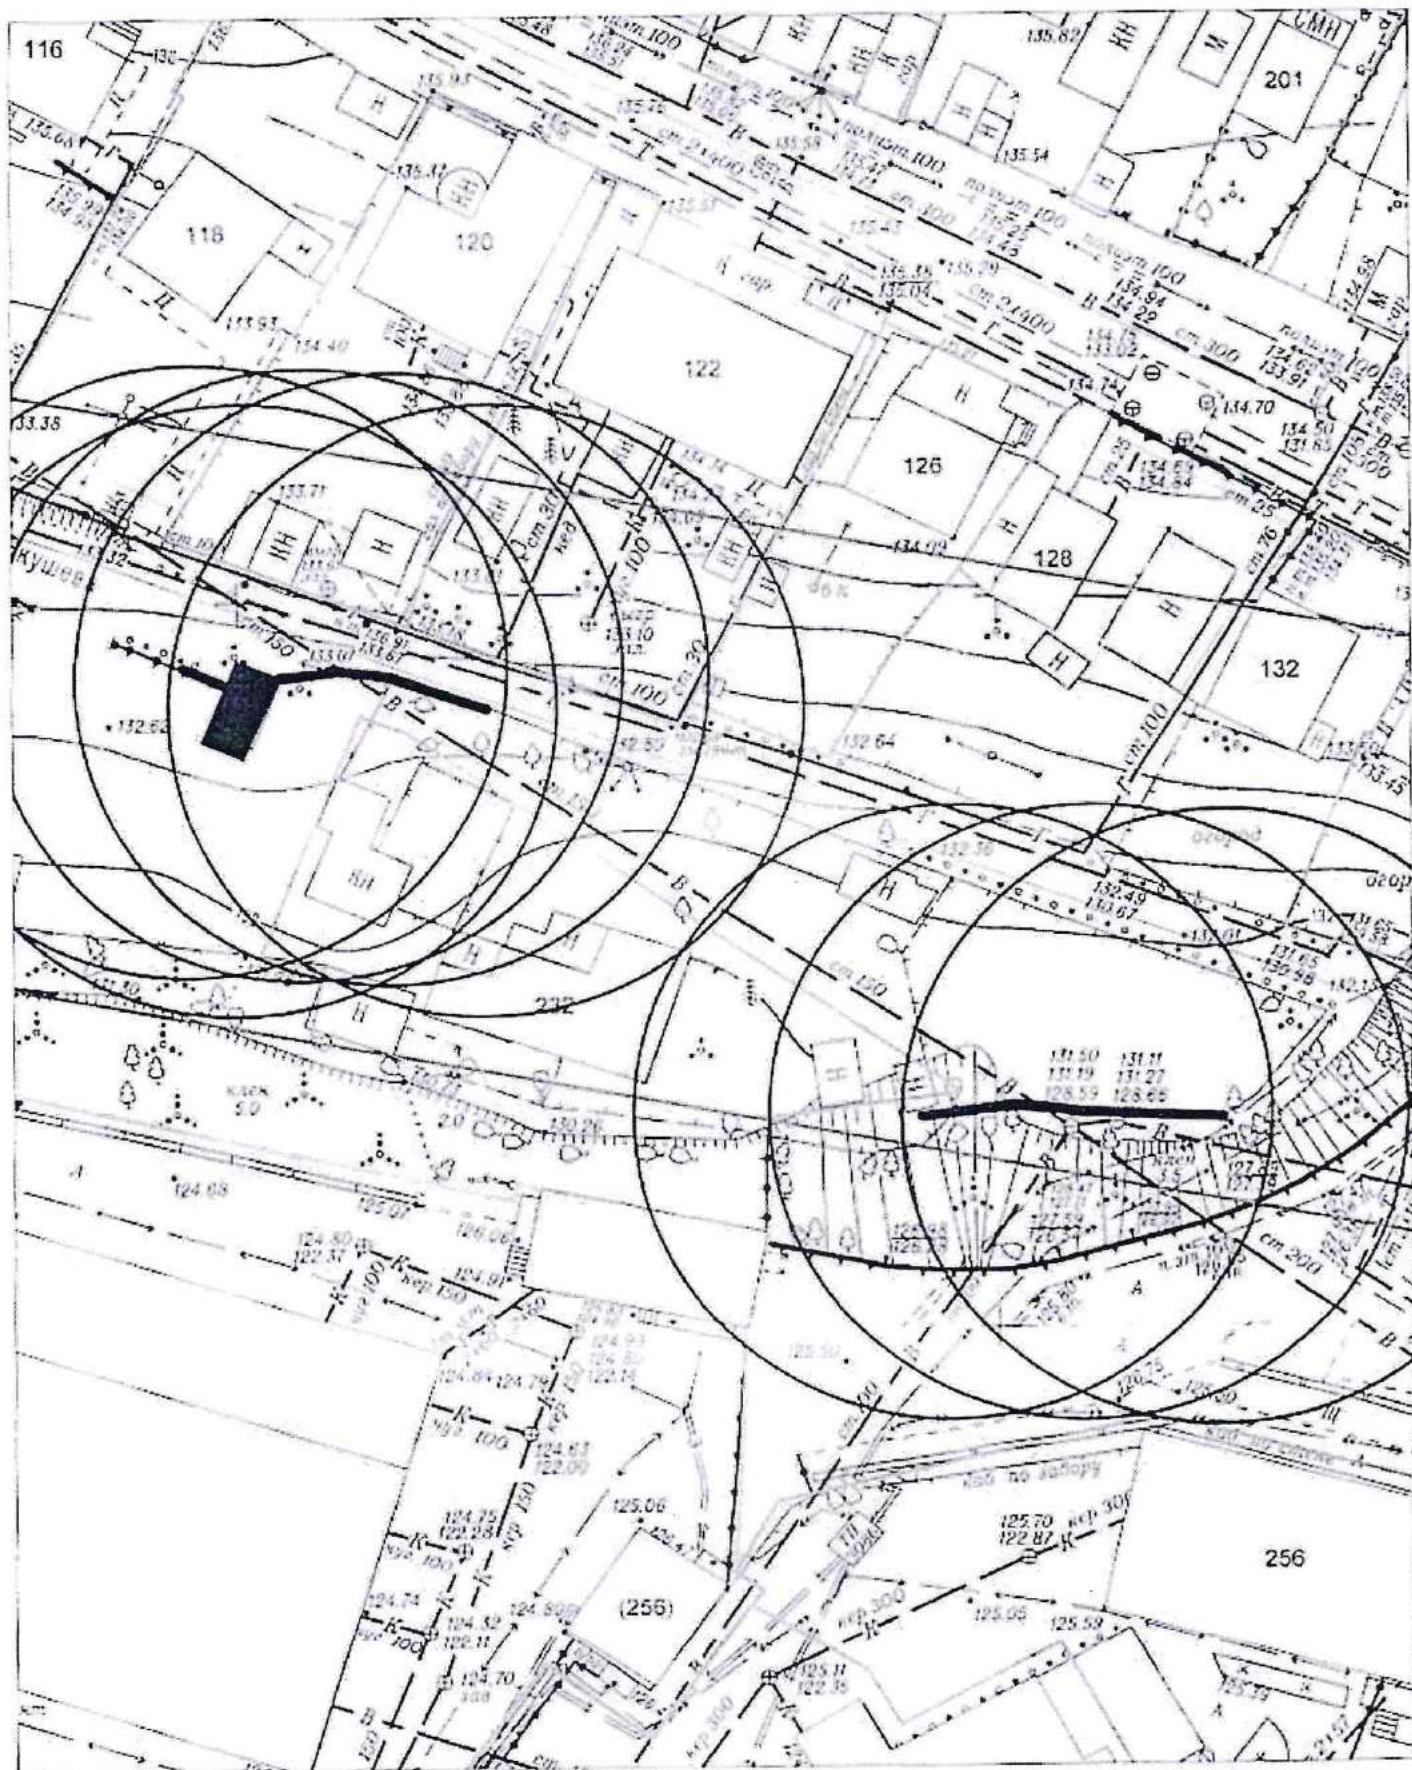


Карта-схема территории № 1068
по адресному ориентиру улица Выборная, (20)
на топографическом плане М 1:500

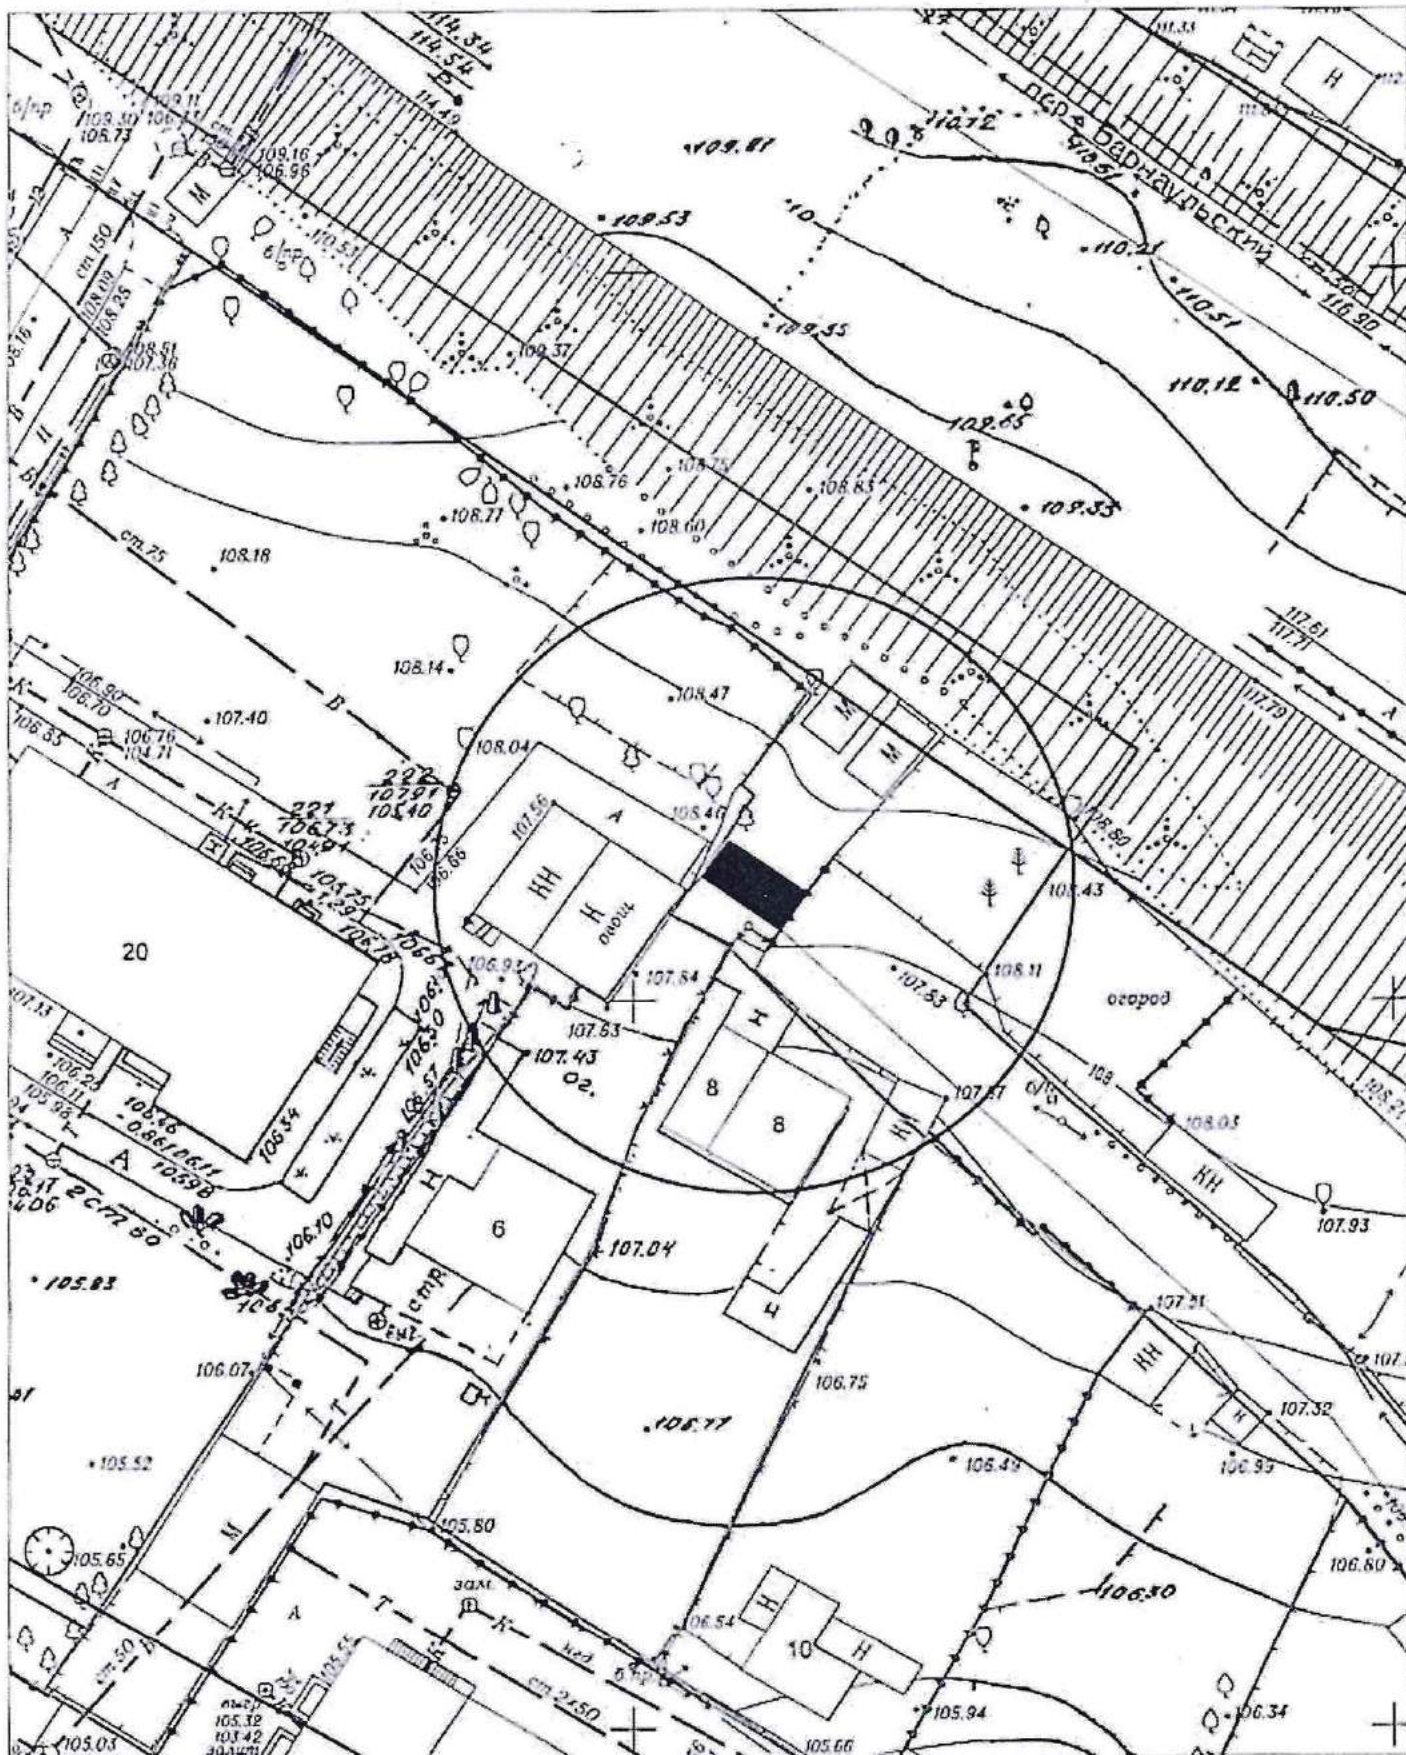


Карта - схема № 1069
с адресным ориентиром: Красный проспект, (157)
на топографическом плане М 1:500

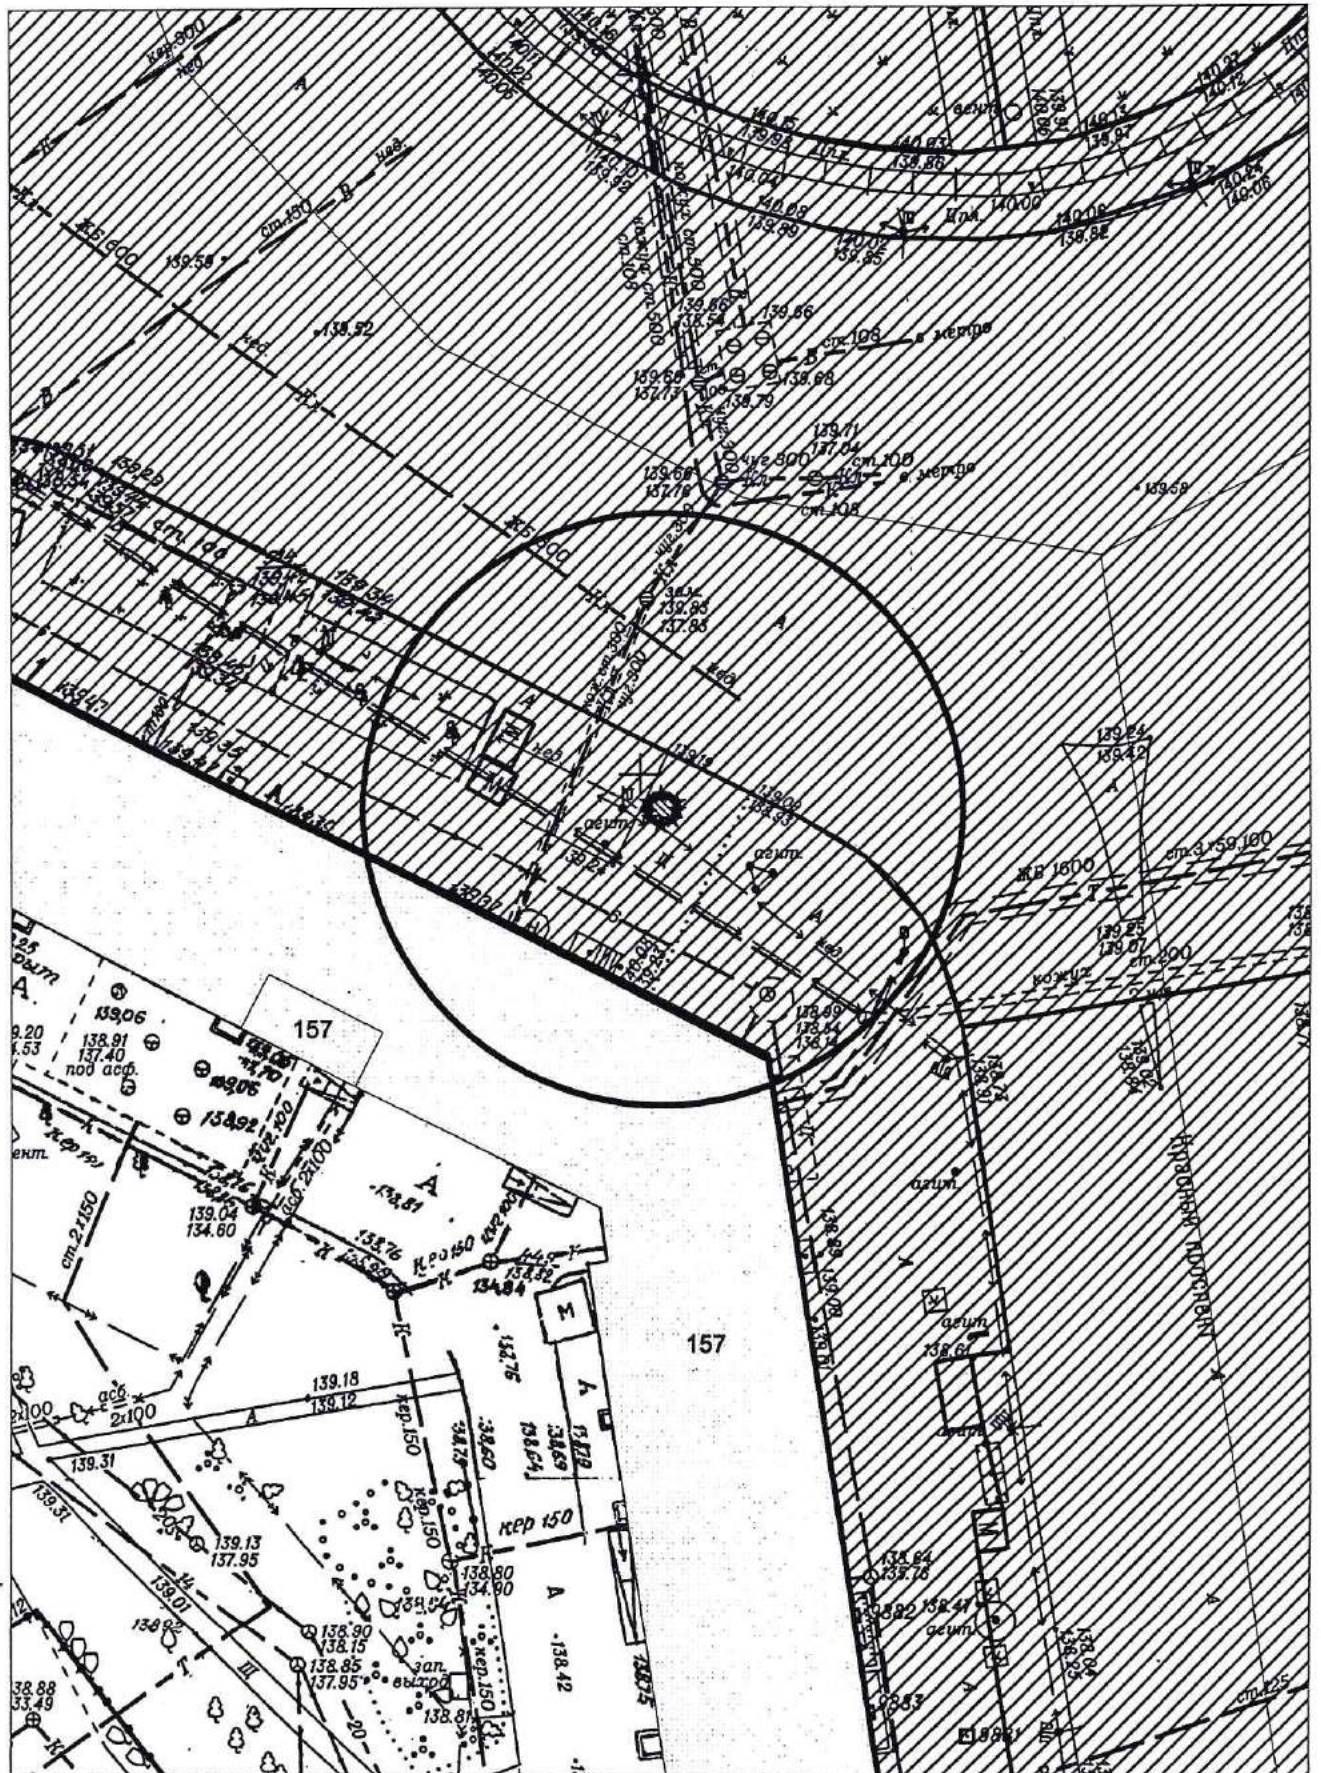


Ккарта - схема № 1070
с адресным ориентиром: ул. Нарымская, 74
на топографическом плане М 1:500

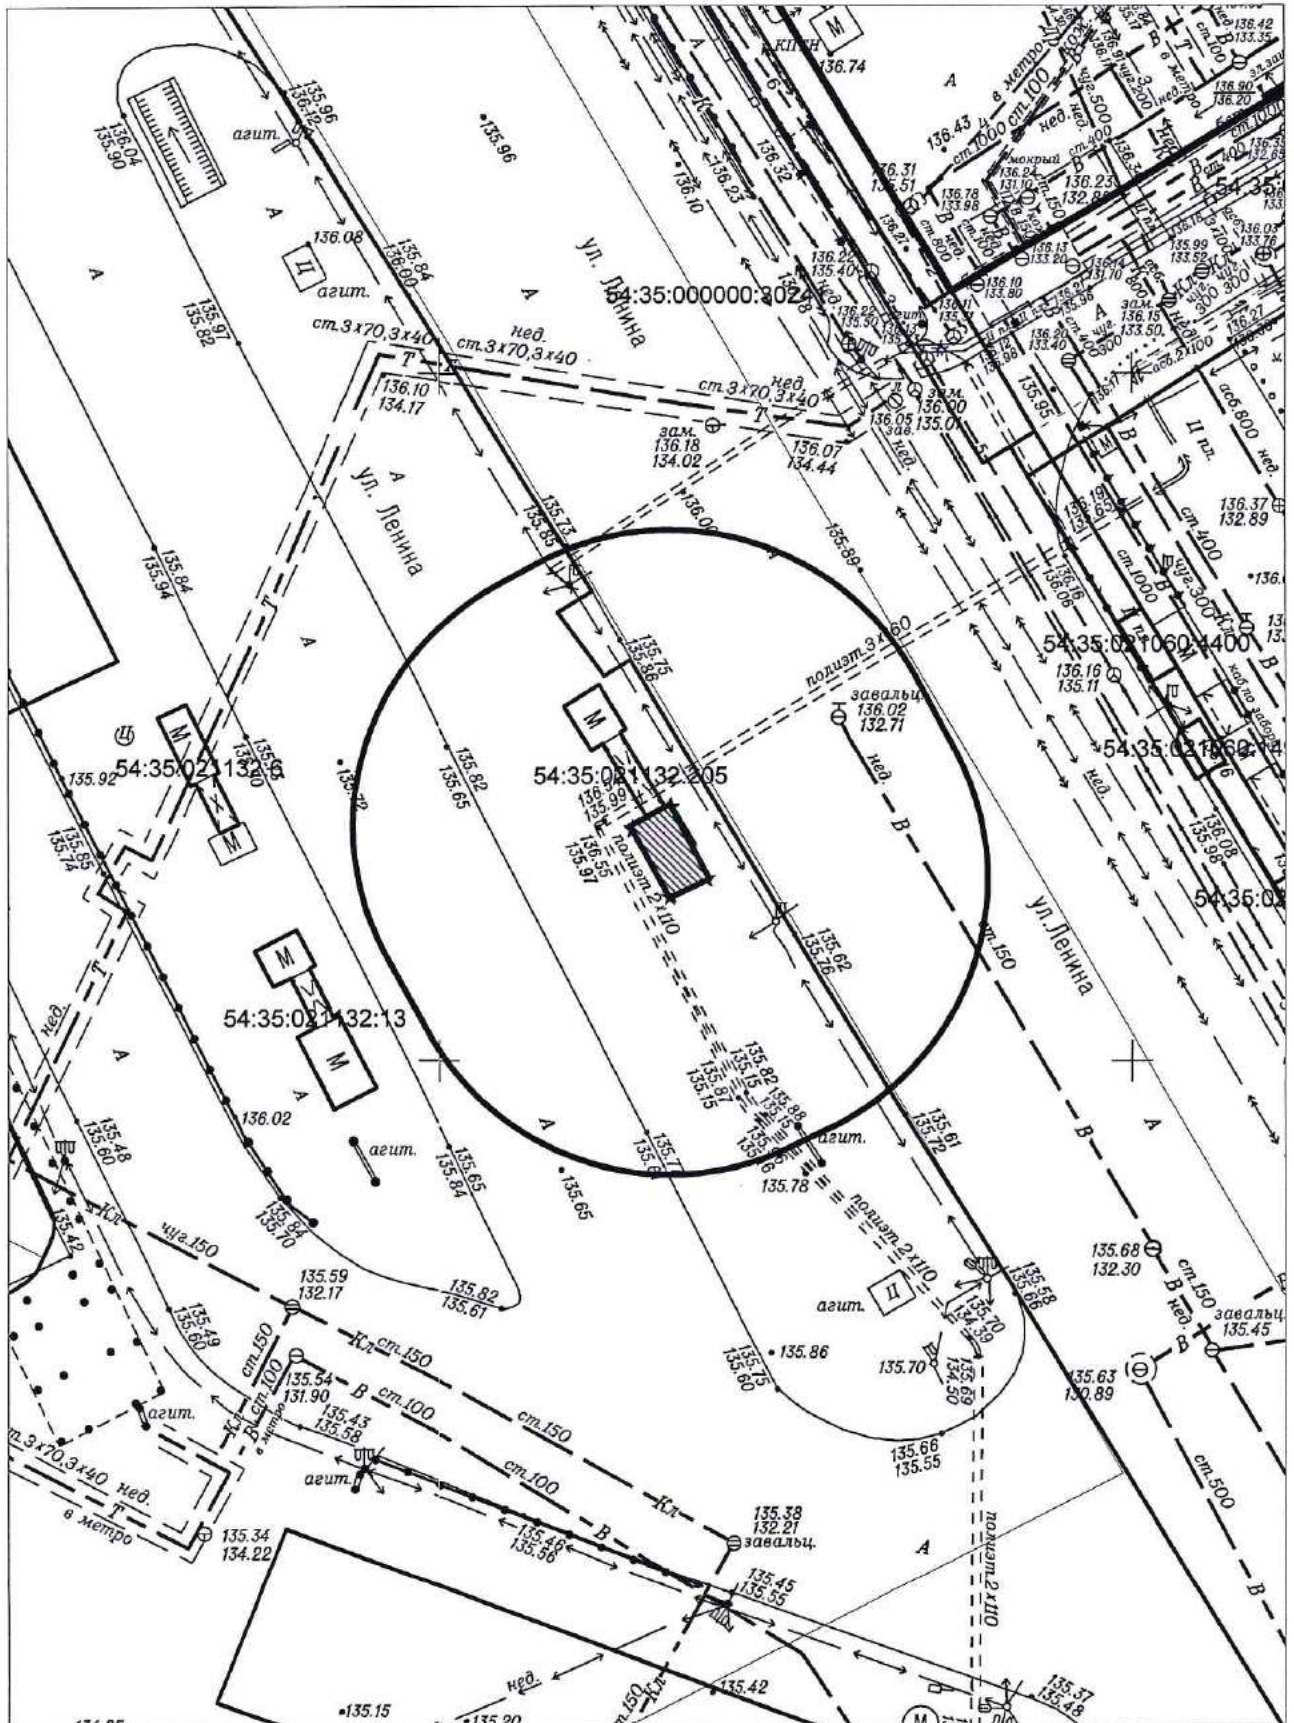

Карта - схема № 1071
с адресным ориентиром: ул.Линейная
на топографическом плане М 1:1000

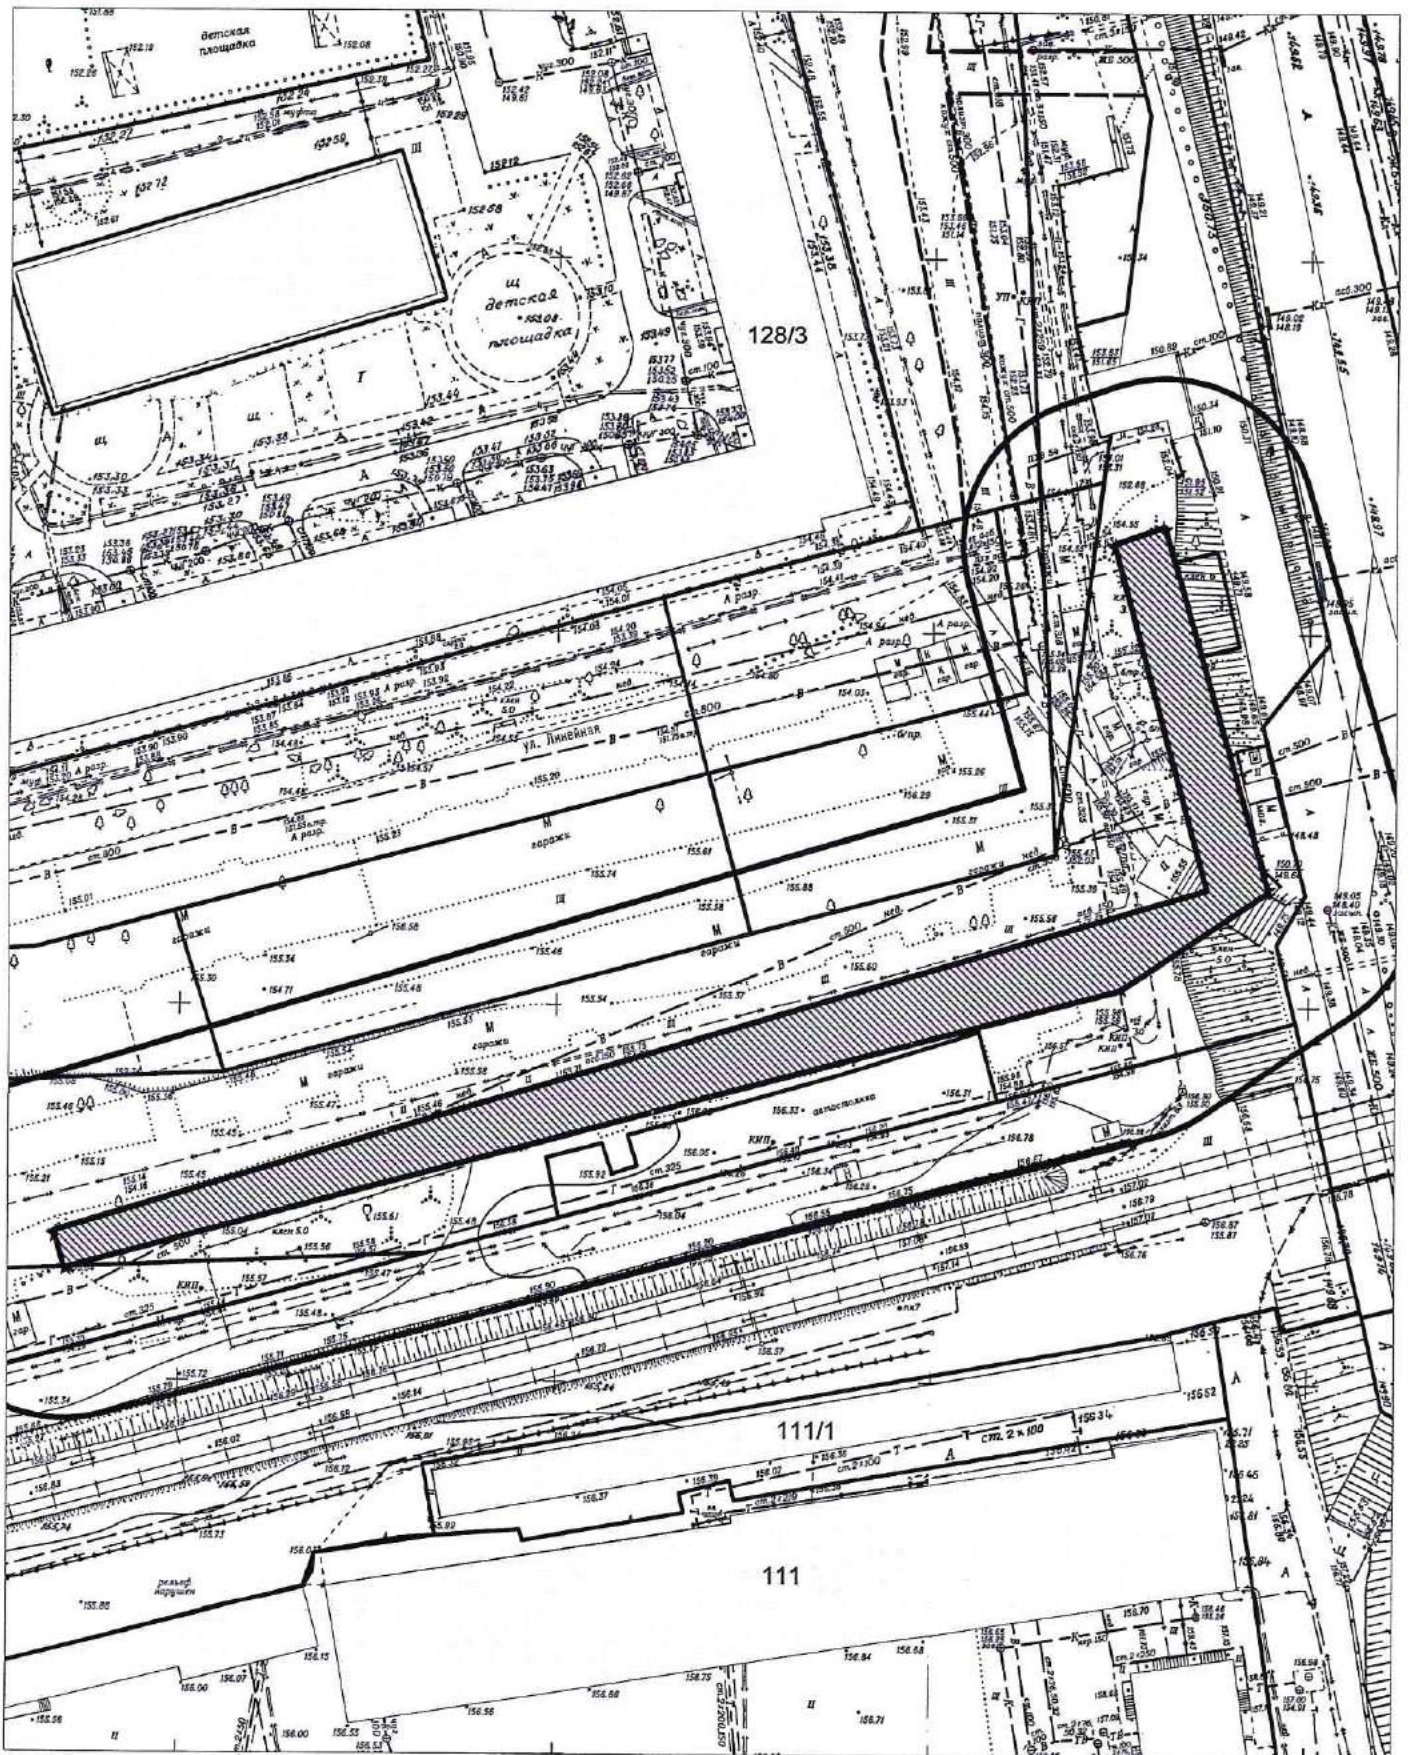


Карта-схема территории № 1072
размещения нестационарного объекта по ул. Первомайская, (208)
на топографическом плане
М 1:500

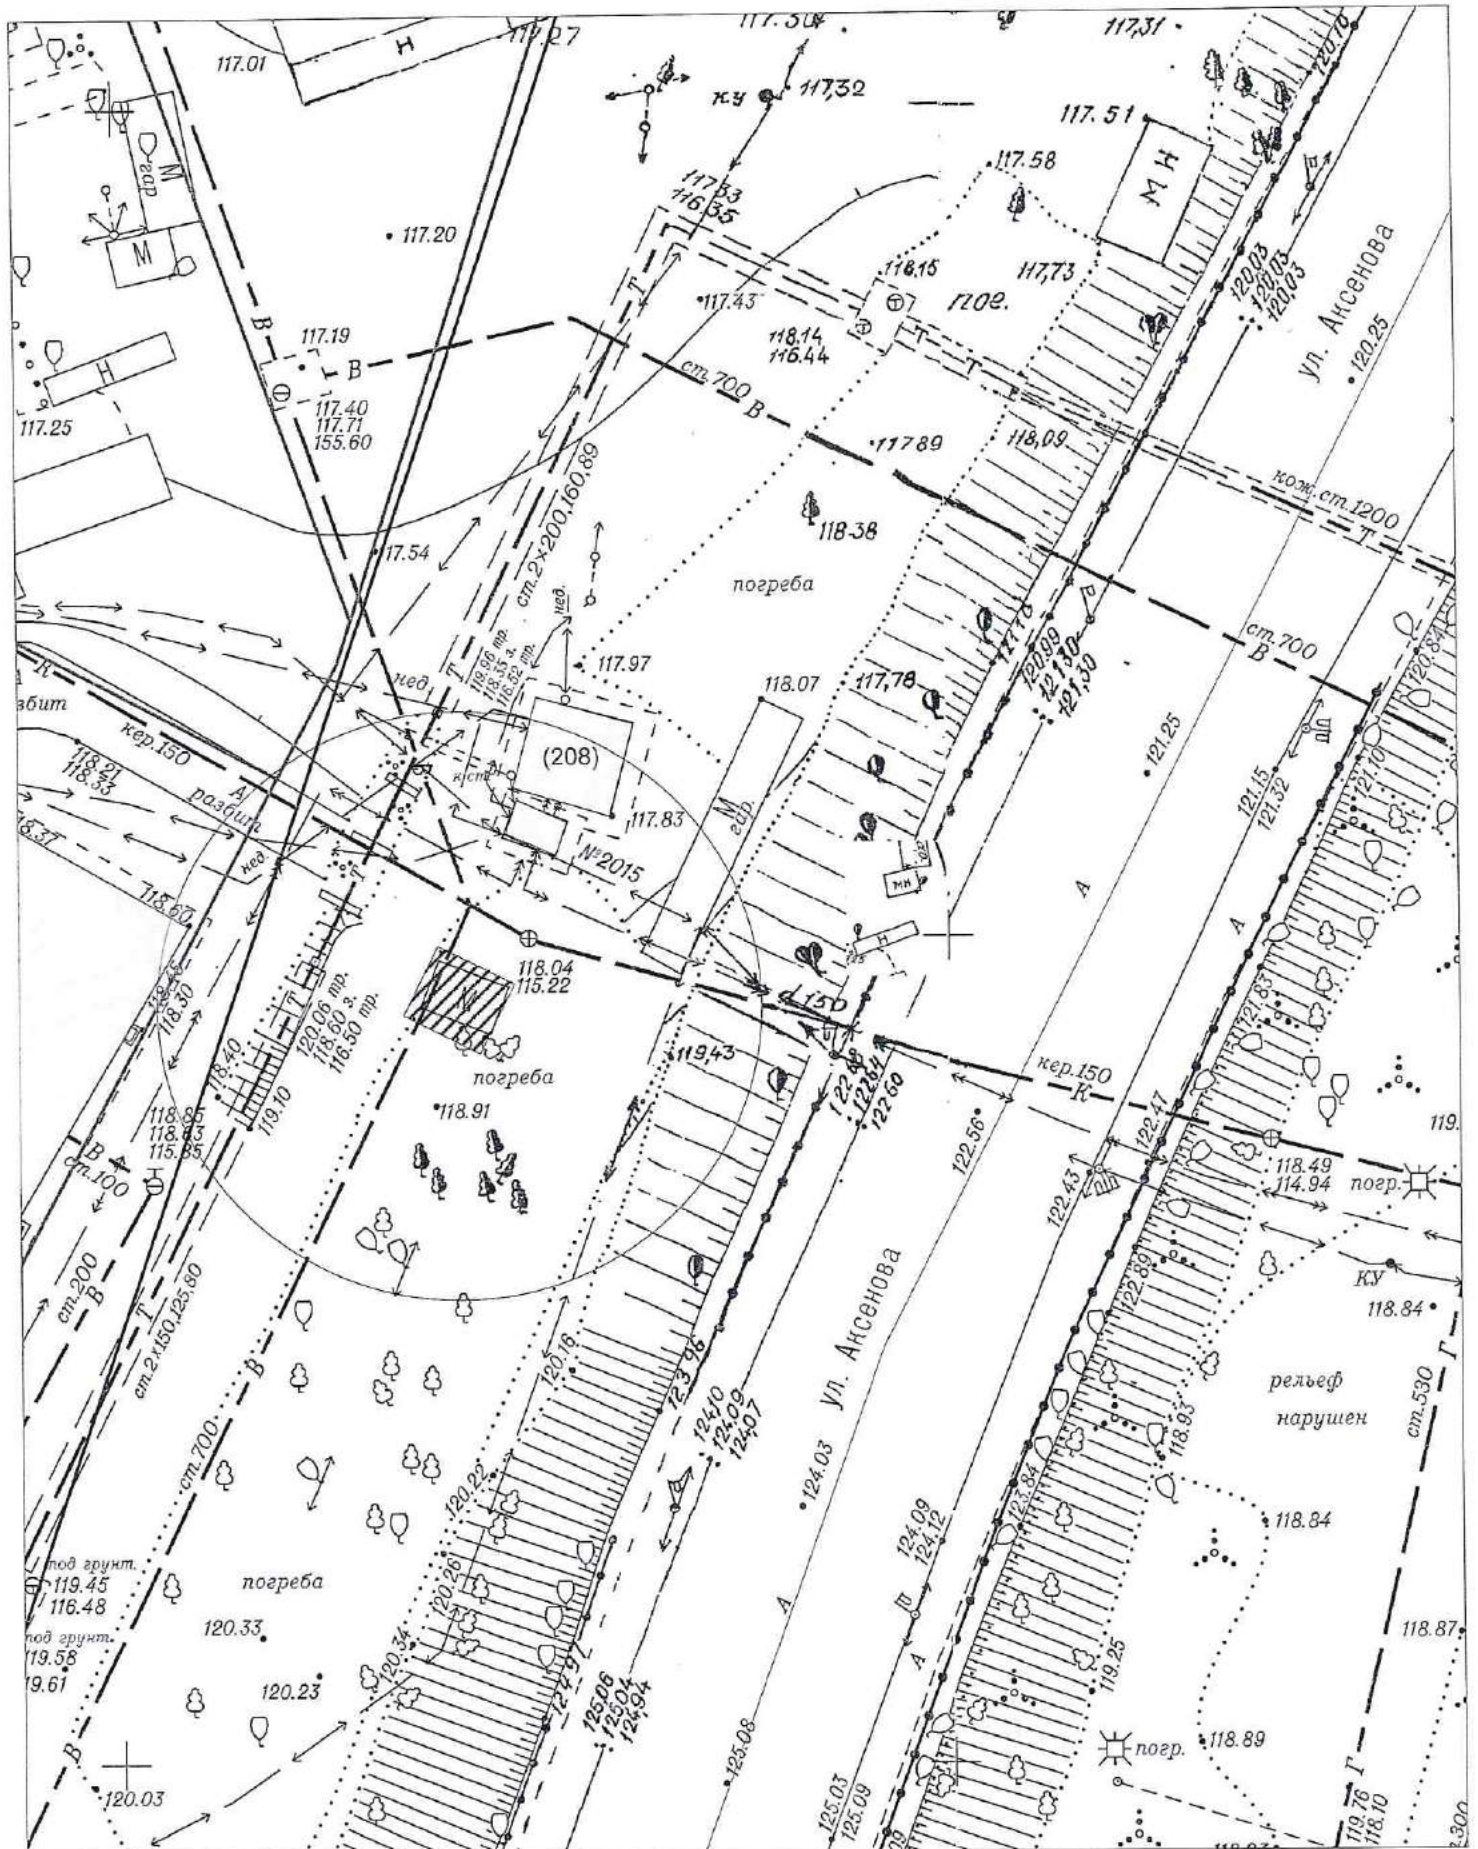

Карта-схема территории № 1073

размещения нестационарного торгового объекта по ул. Парашютная, (27)
на топографическом плане


М: 1500

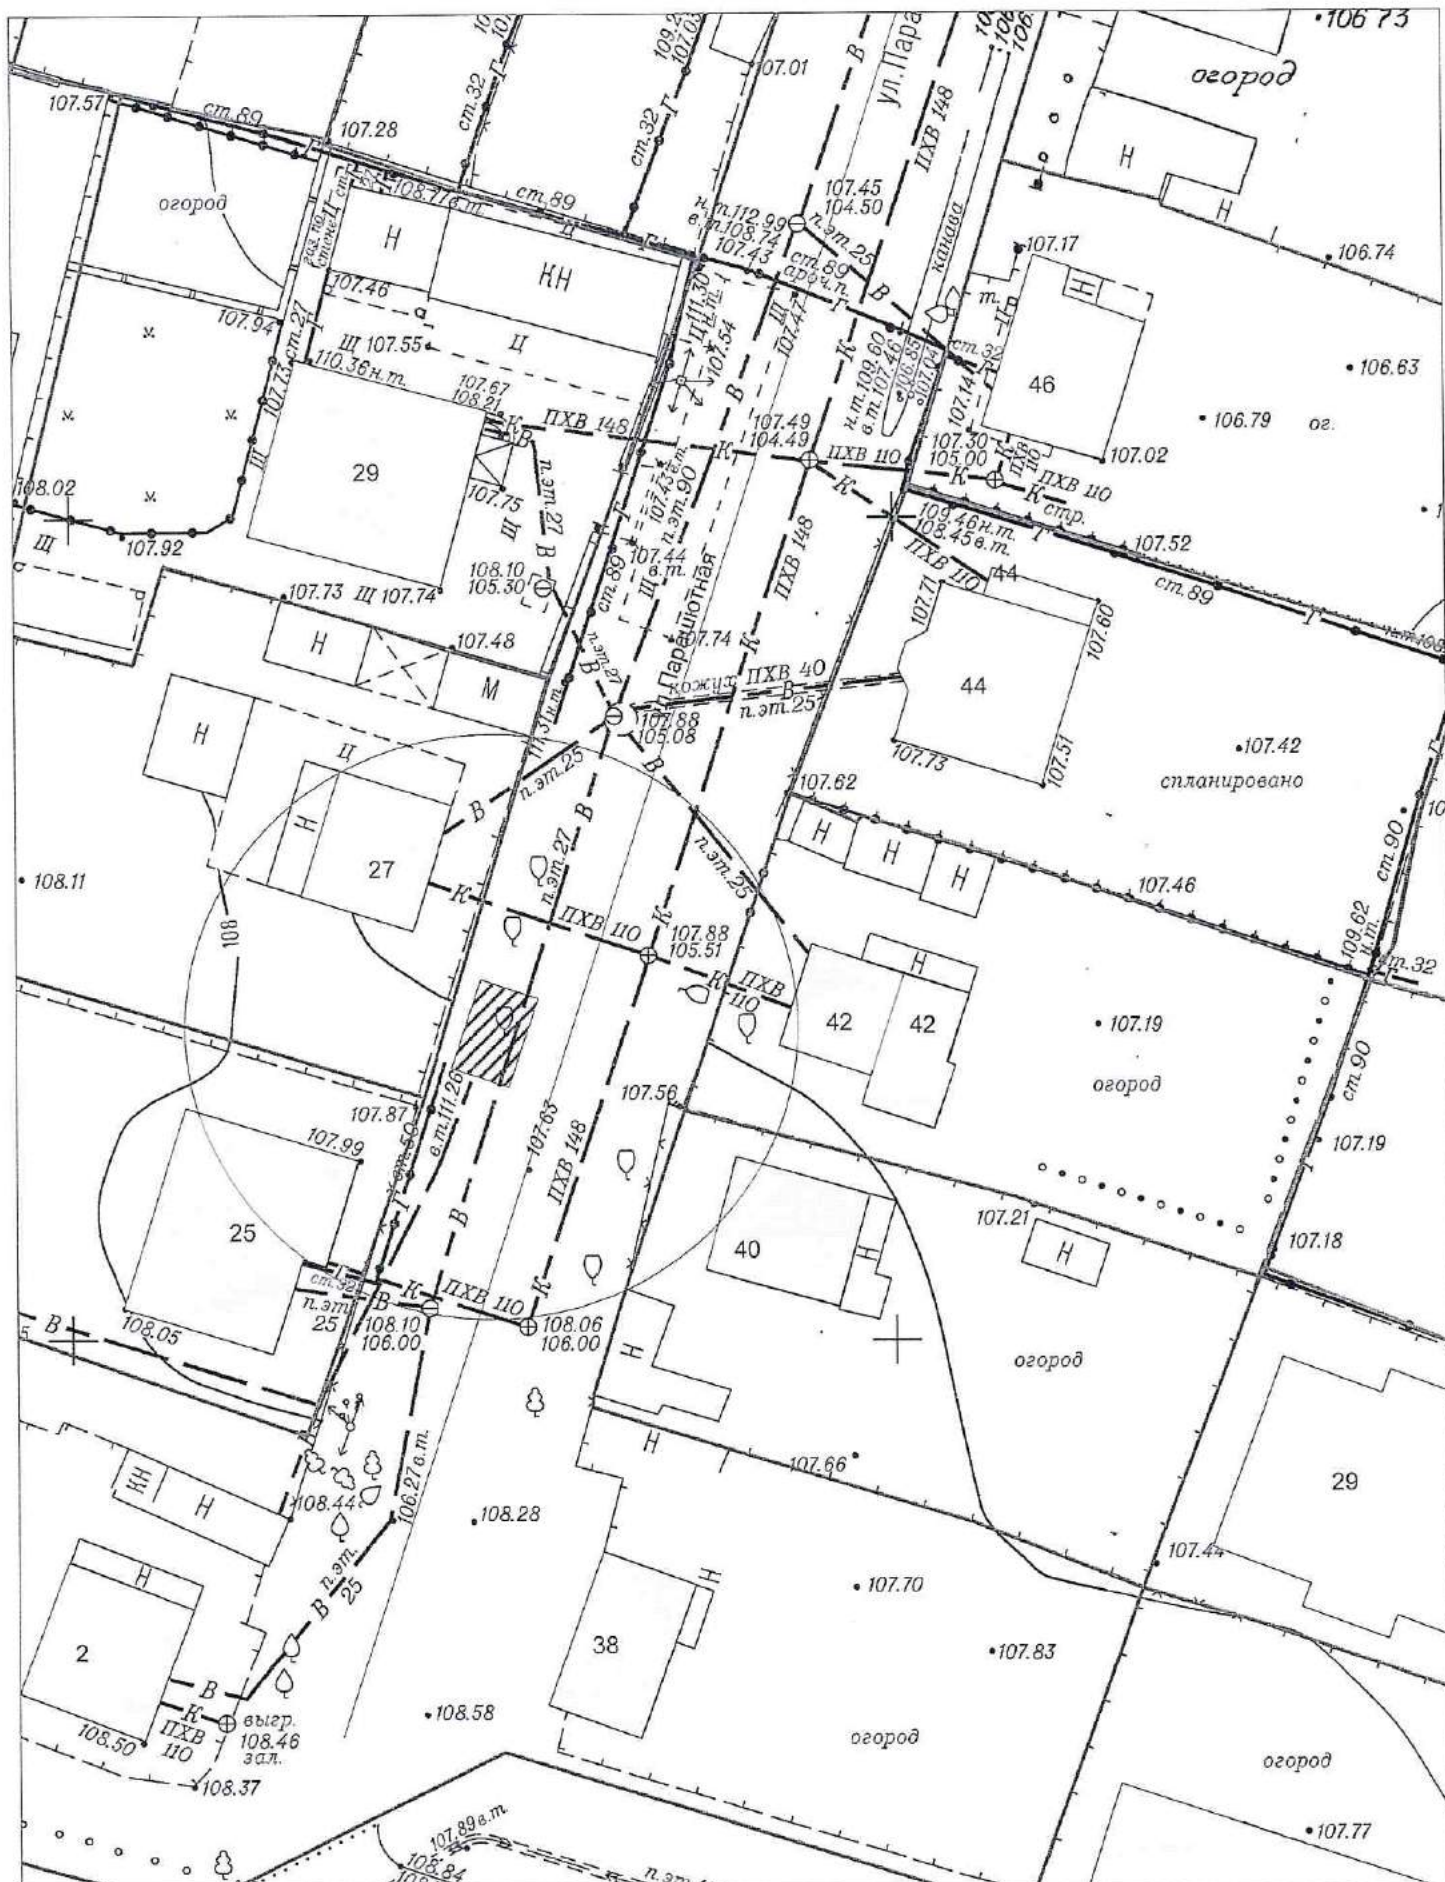


Карта-схема территории № 1074
размещения нестационарных объектов по ул. Героев Революции, (68)
на топографическом плане
М 1:500




Карта-схема территории № 1075
размещения нестационарных объектов по ул. Физкультурная, 29в
на топографическом плане
М:1500

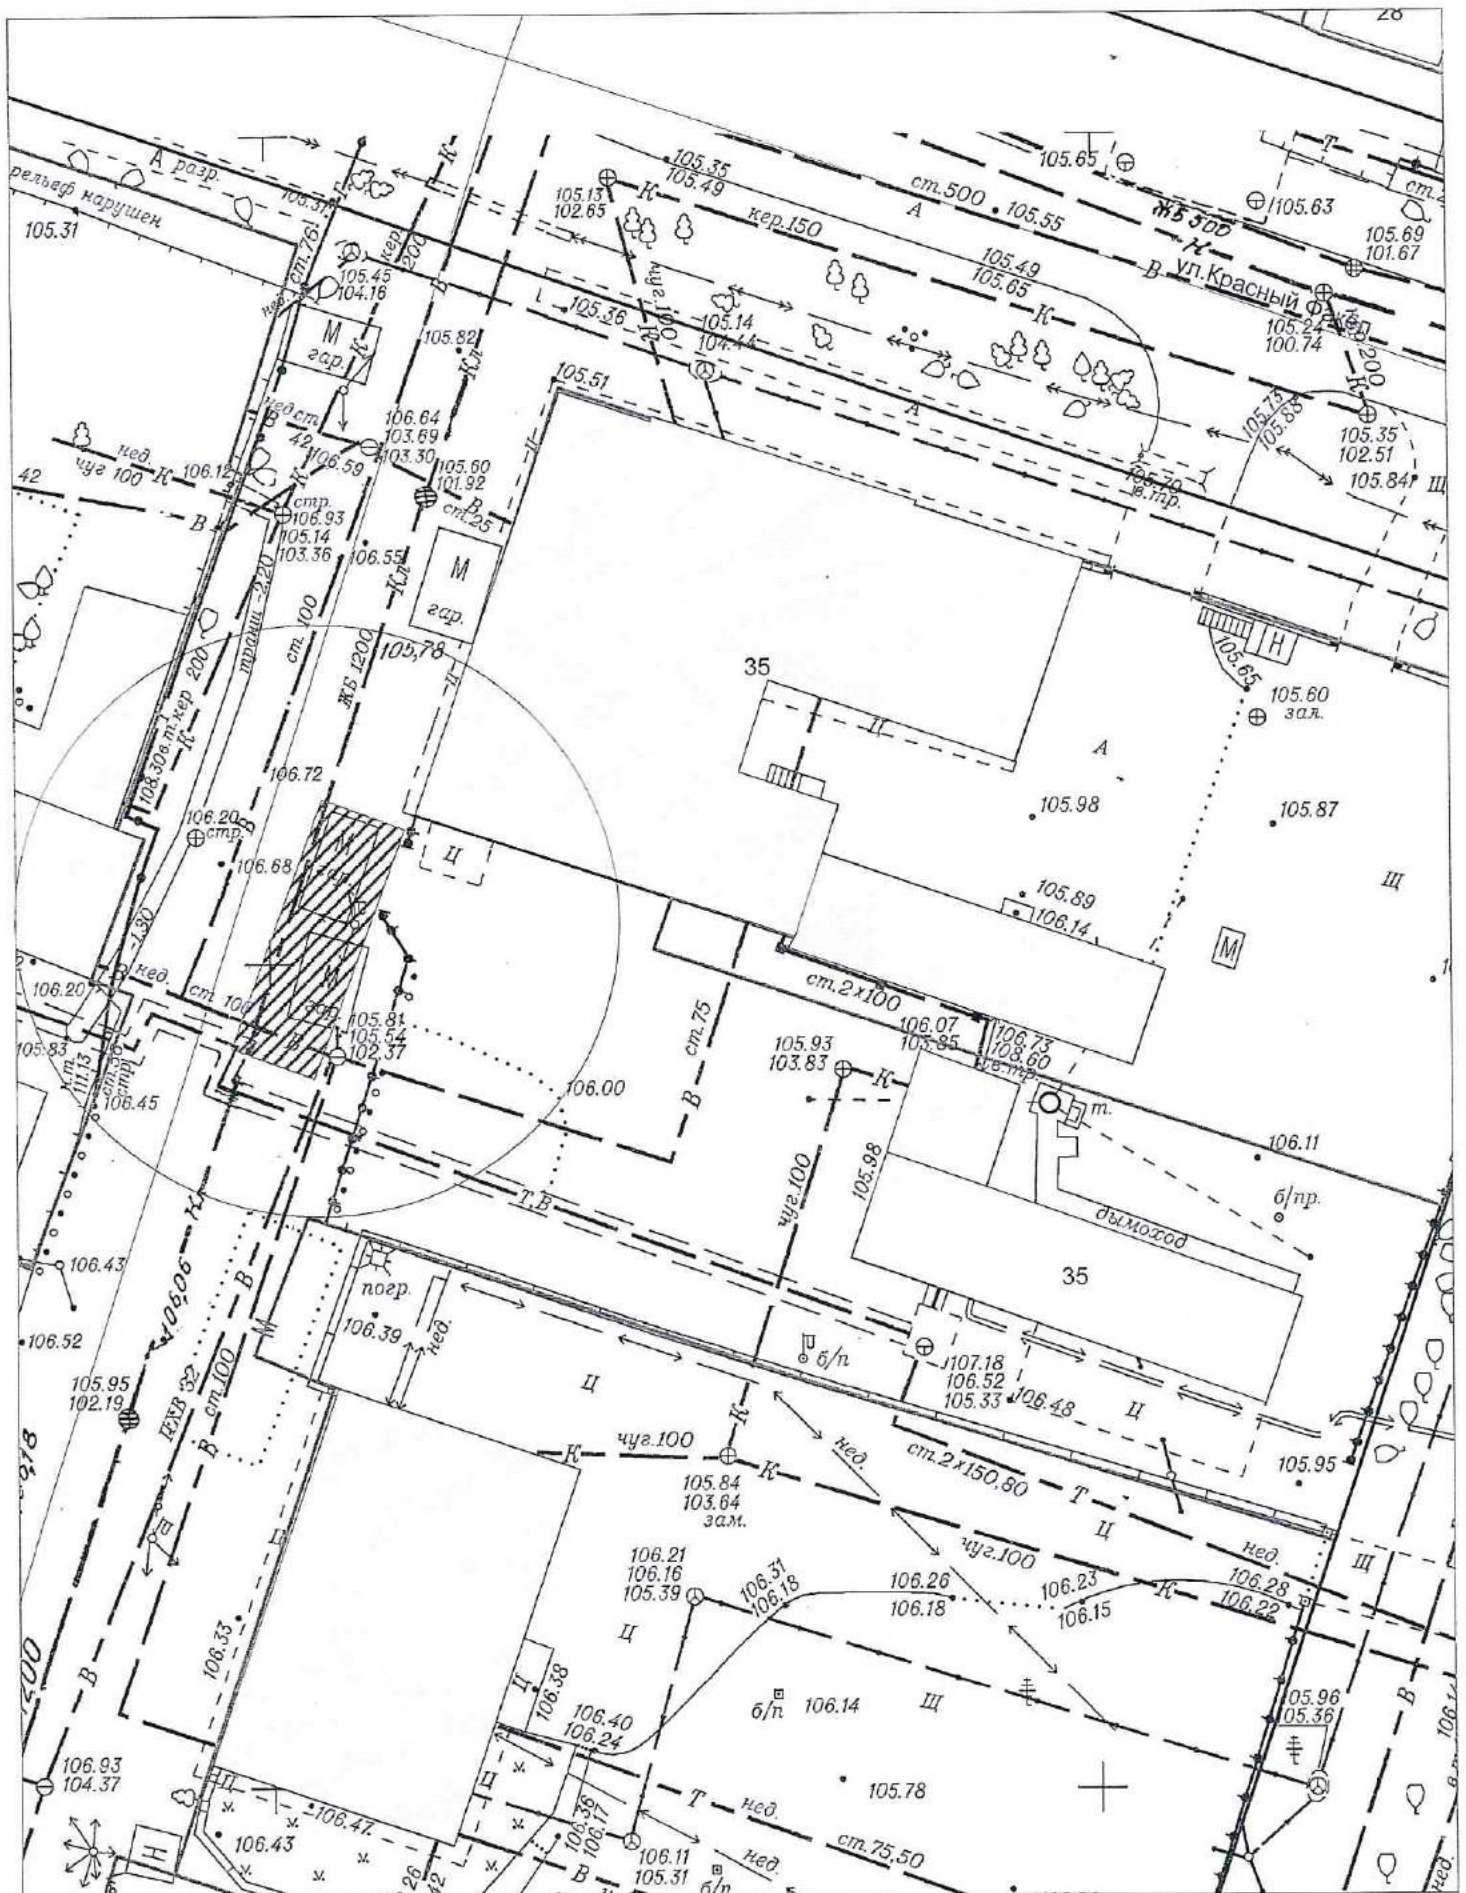


Карта-схема территории № 1076
размещения нестационарного объекта по ул. Красный Факел, (31)
на топографическом плане
М: 1500

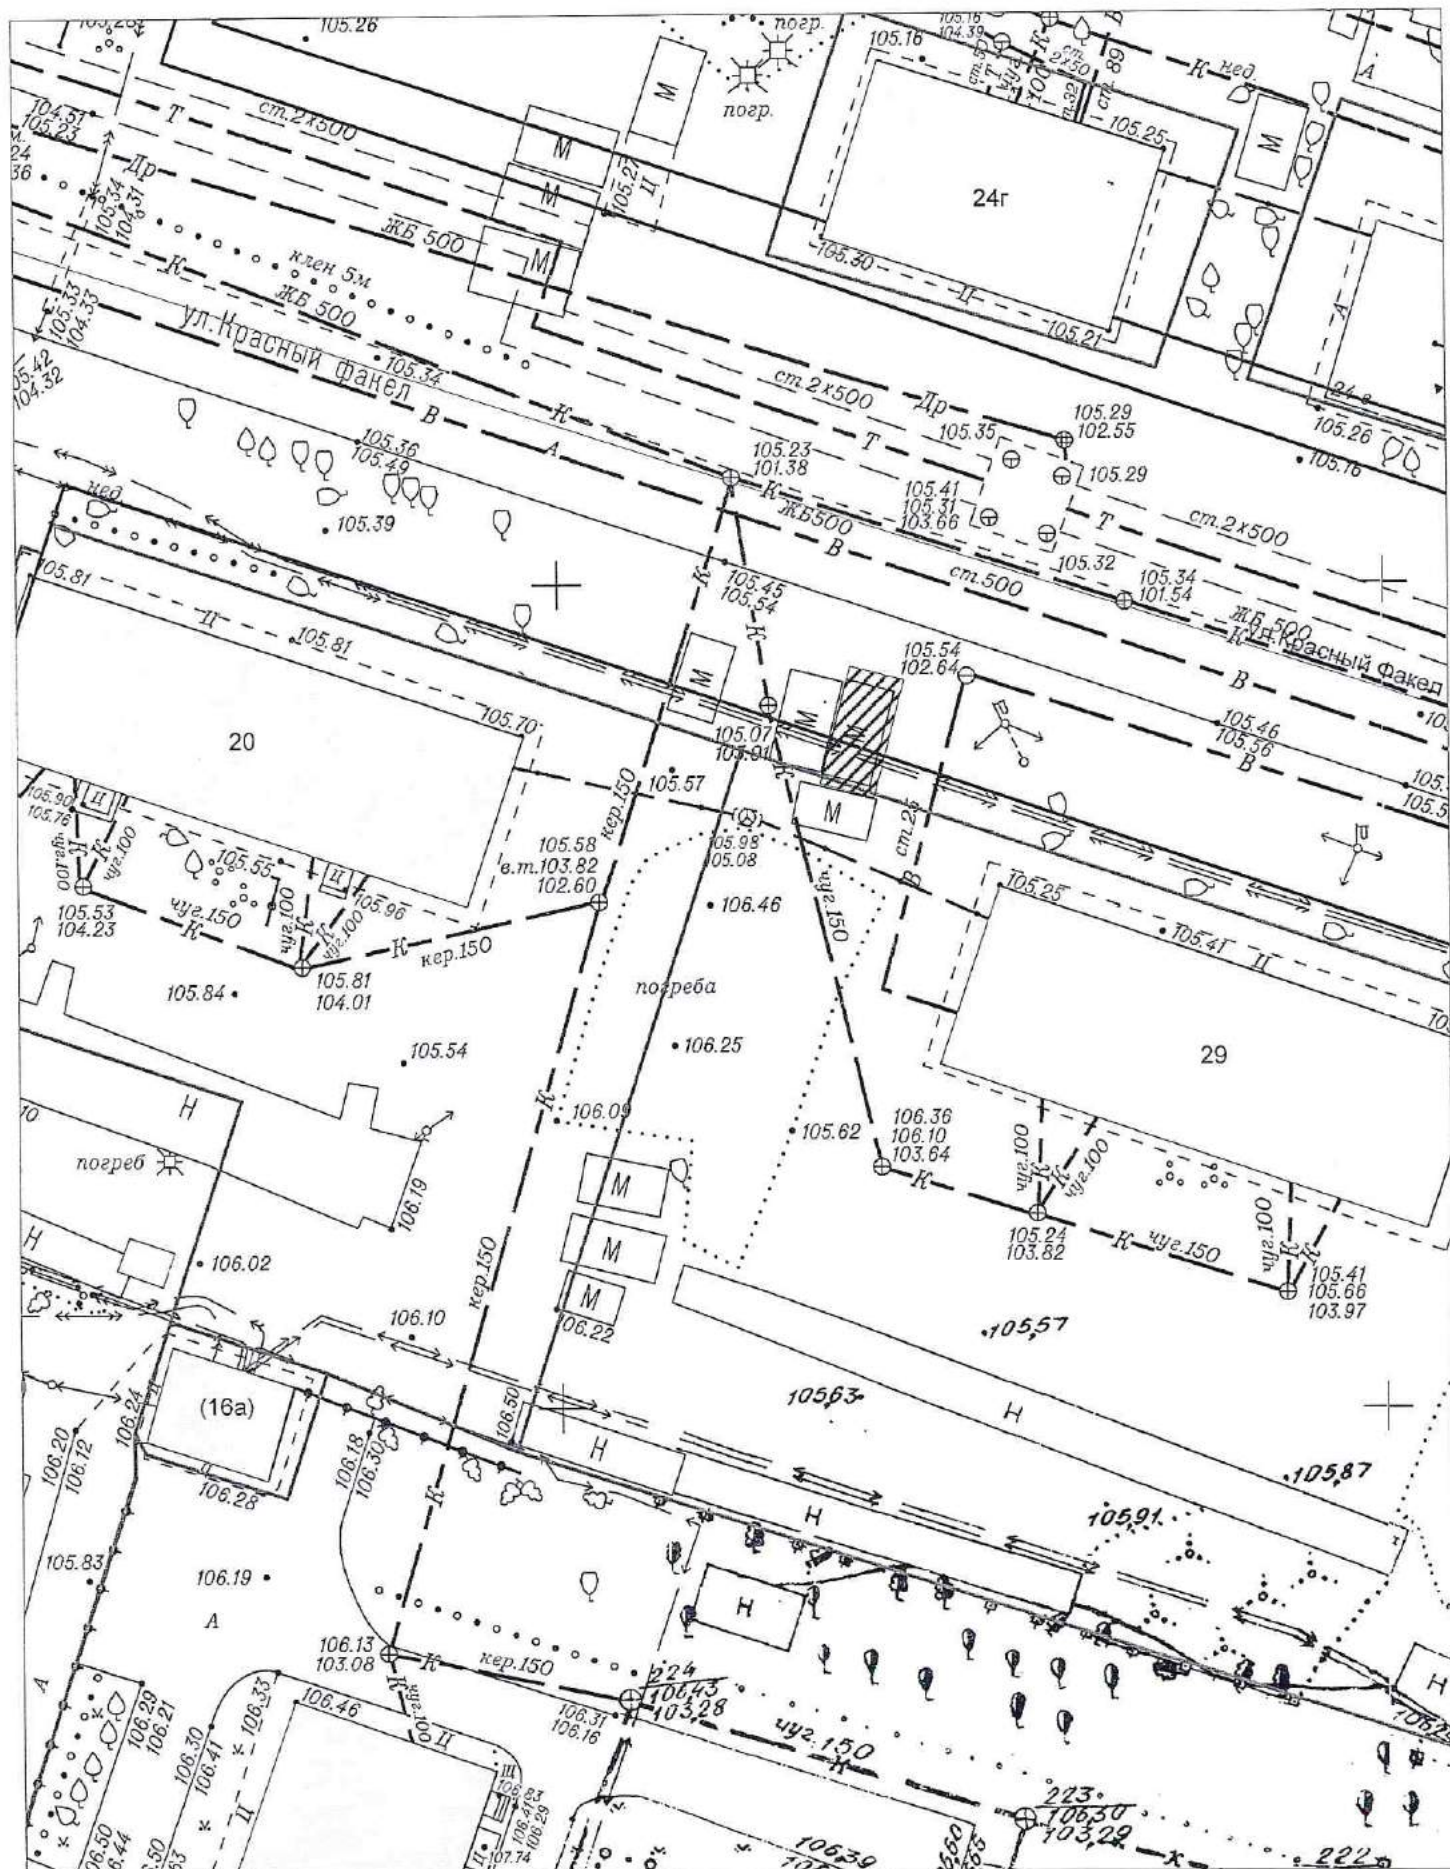

Карта-схема территории № 1077
размещения нестационарных объектов по ул. Красный Факел, (29)
на топографическом плане
М: 1500

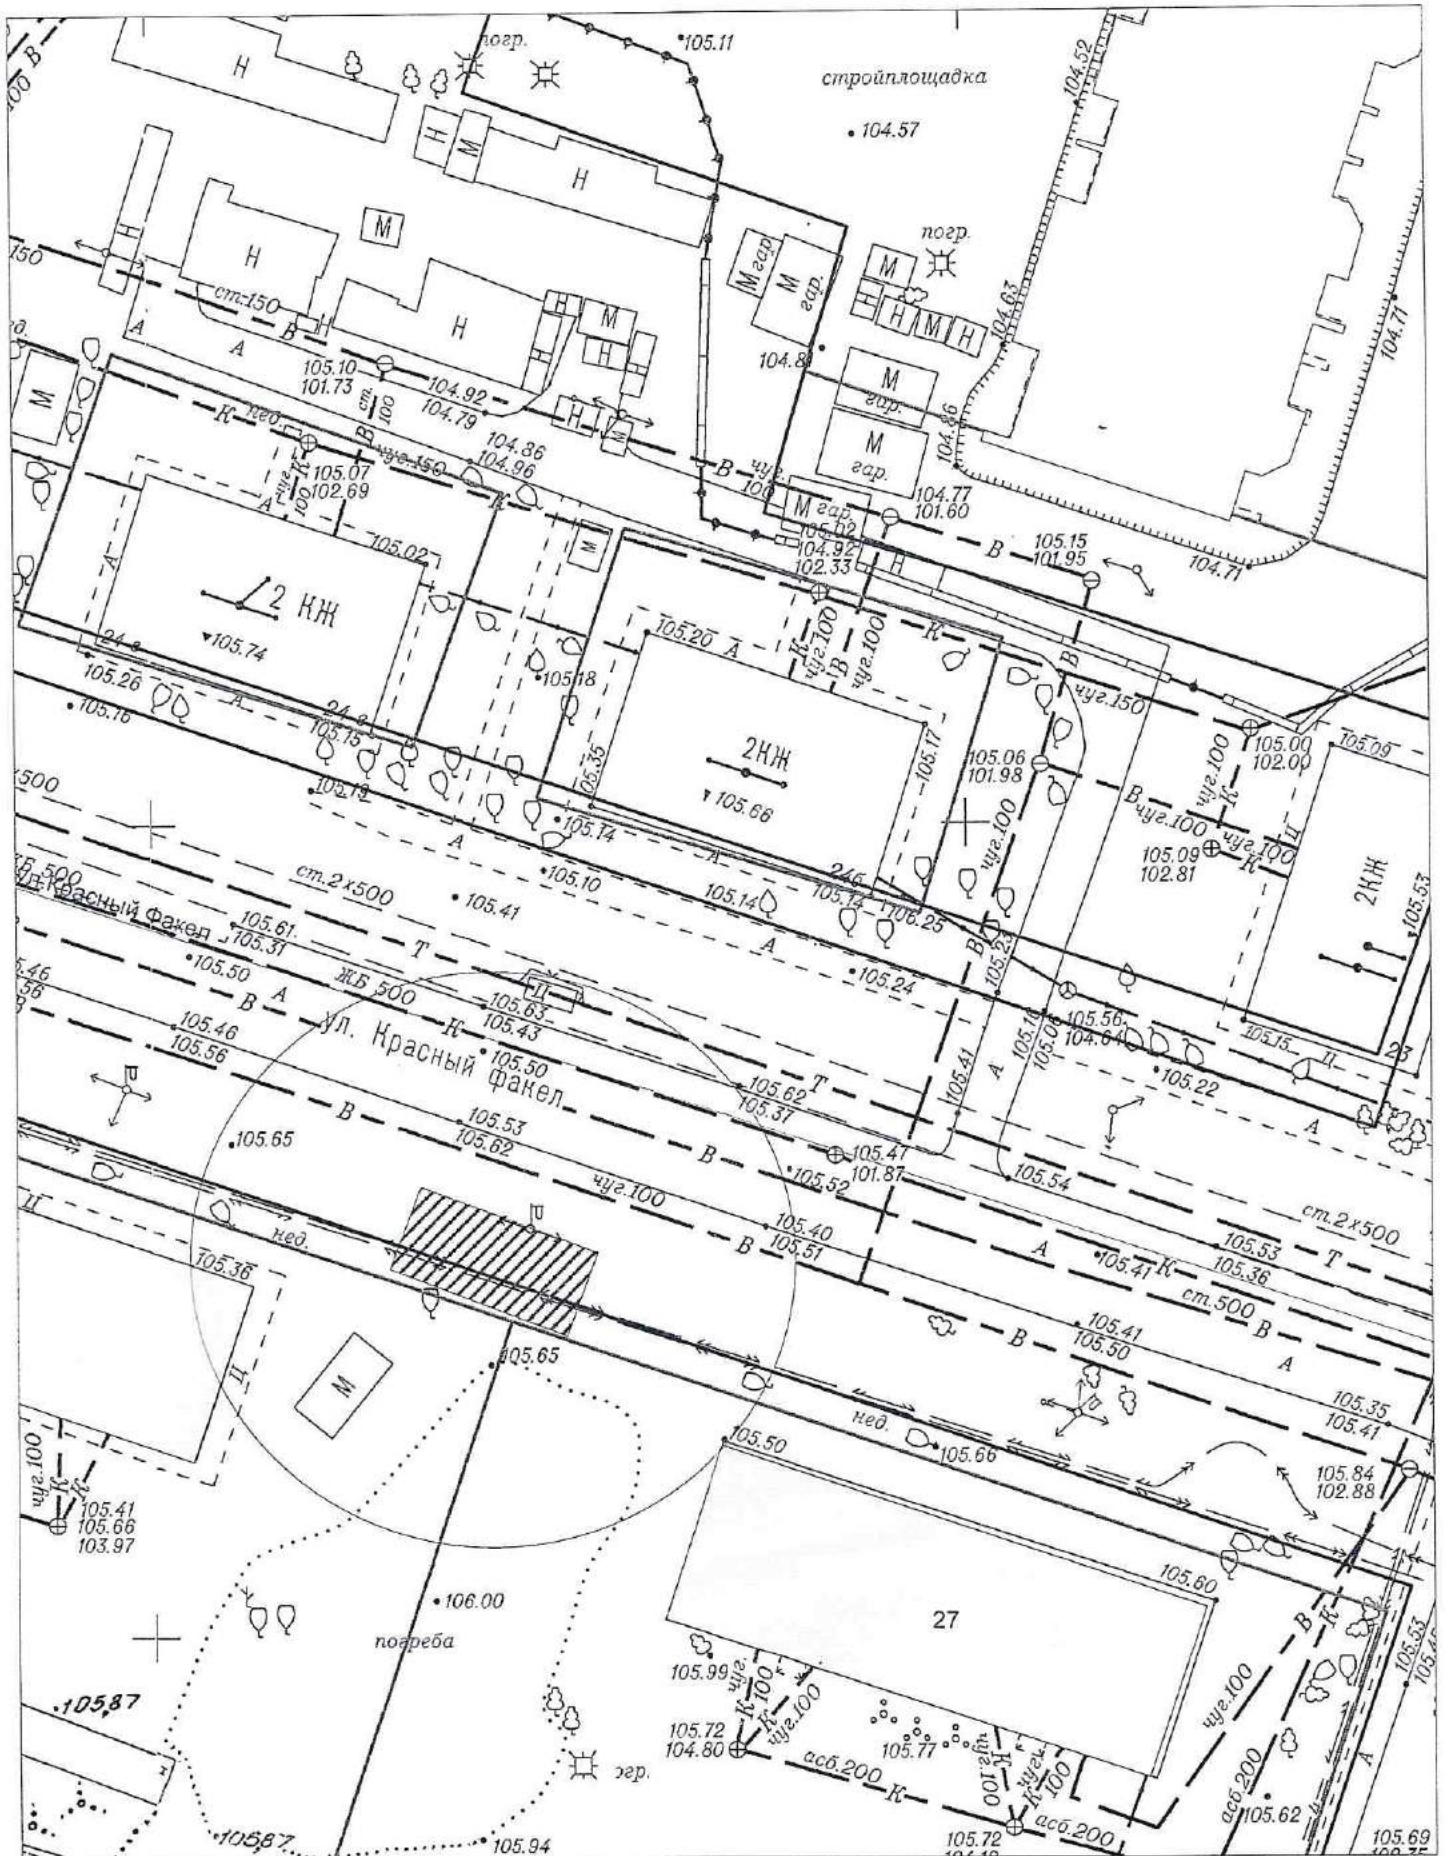

Карта-схема территории № 1078
размещения нестационарных объектов по ул. Красный Факел, (22)
на топографическом плане
М 1:500

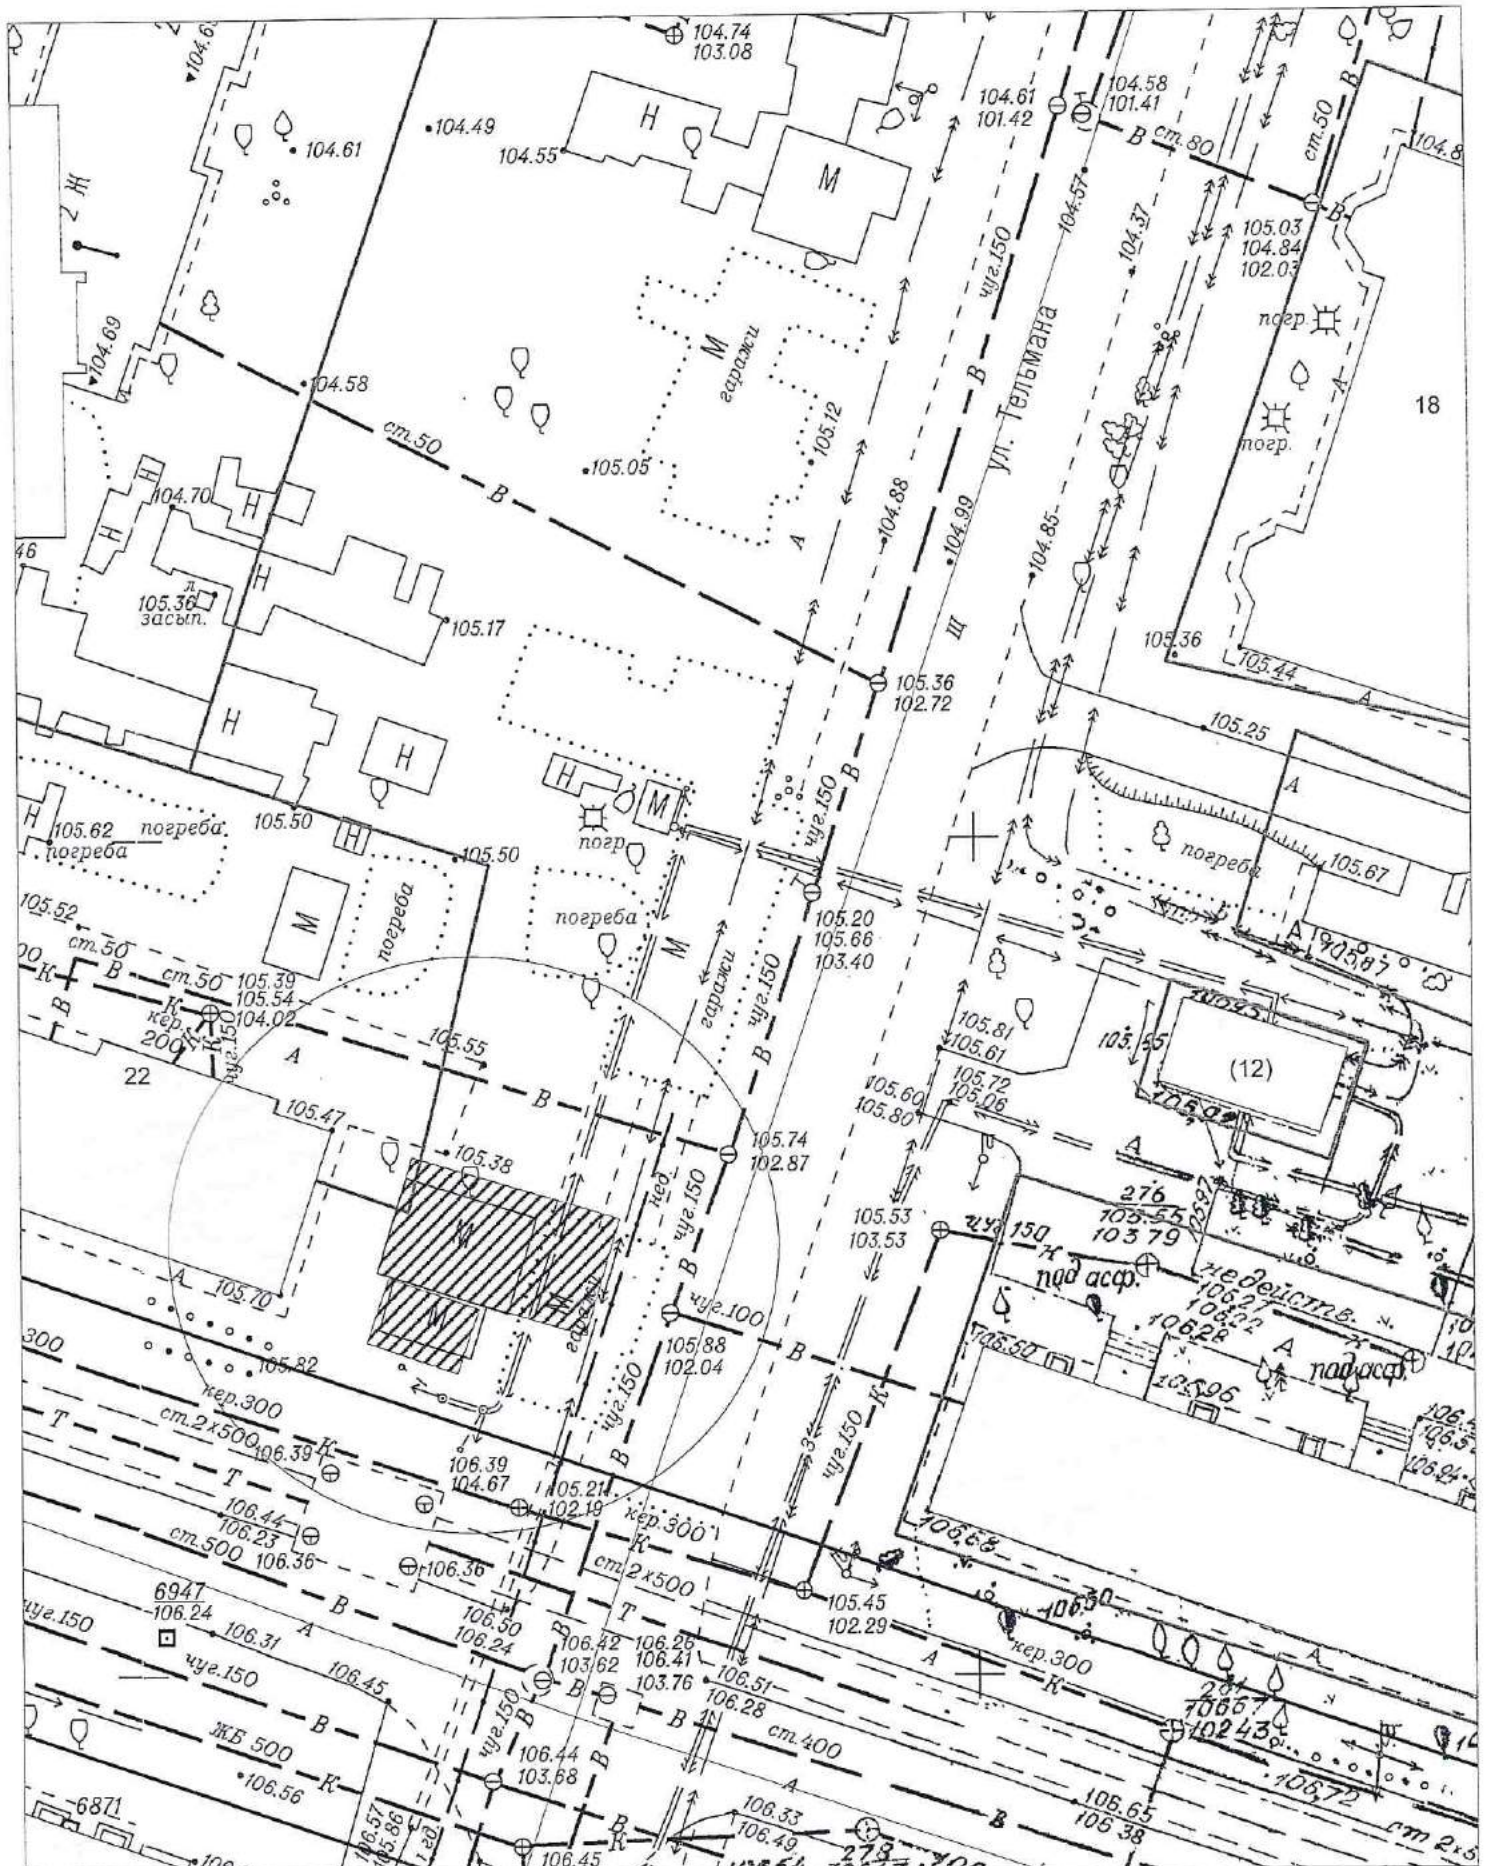

Карта-схема территории № 1080
размещения нестационарного объекта по ул. Качалова, 29
на топографическом плане
М: 1500

