


Карта – схема территории № 1136


по адресному ориентиру: пер. Обской, (41)

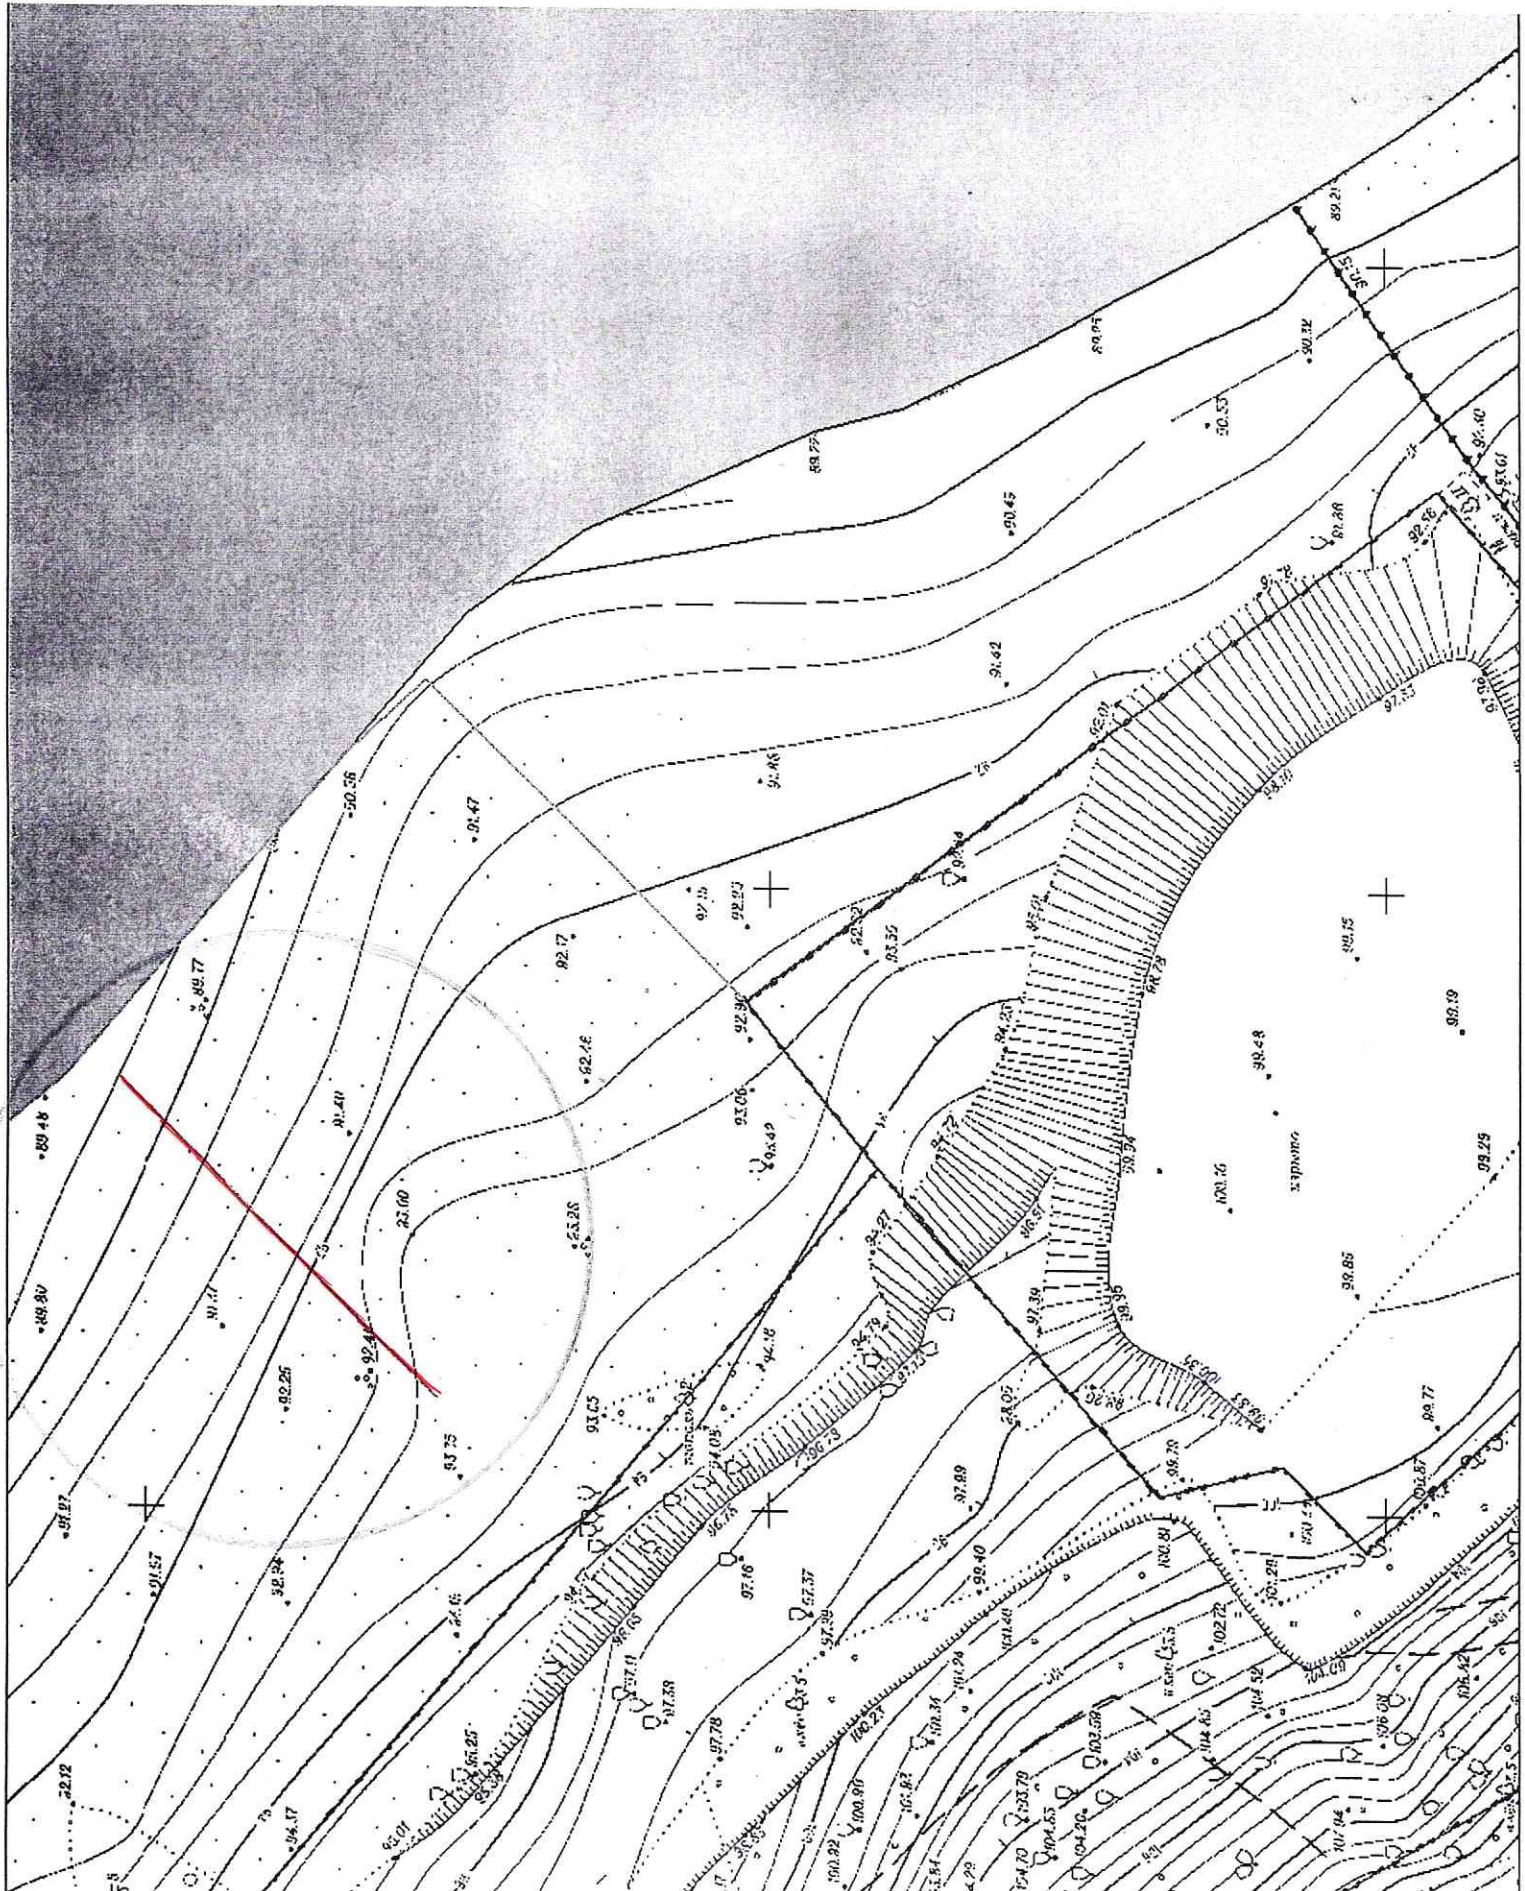

Карта – схема территории № 1137

по адресному ориентиру: ул. Магнитогорская, (53)


на топографическом плане М 1:500

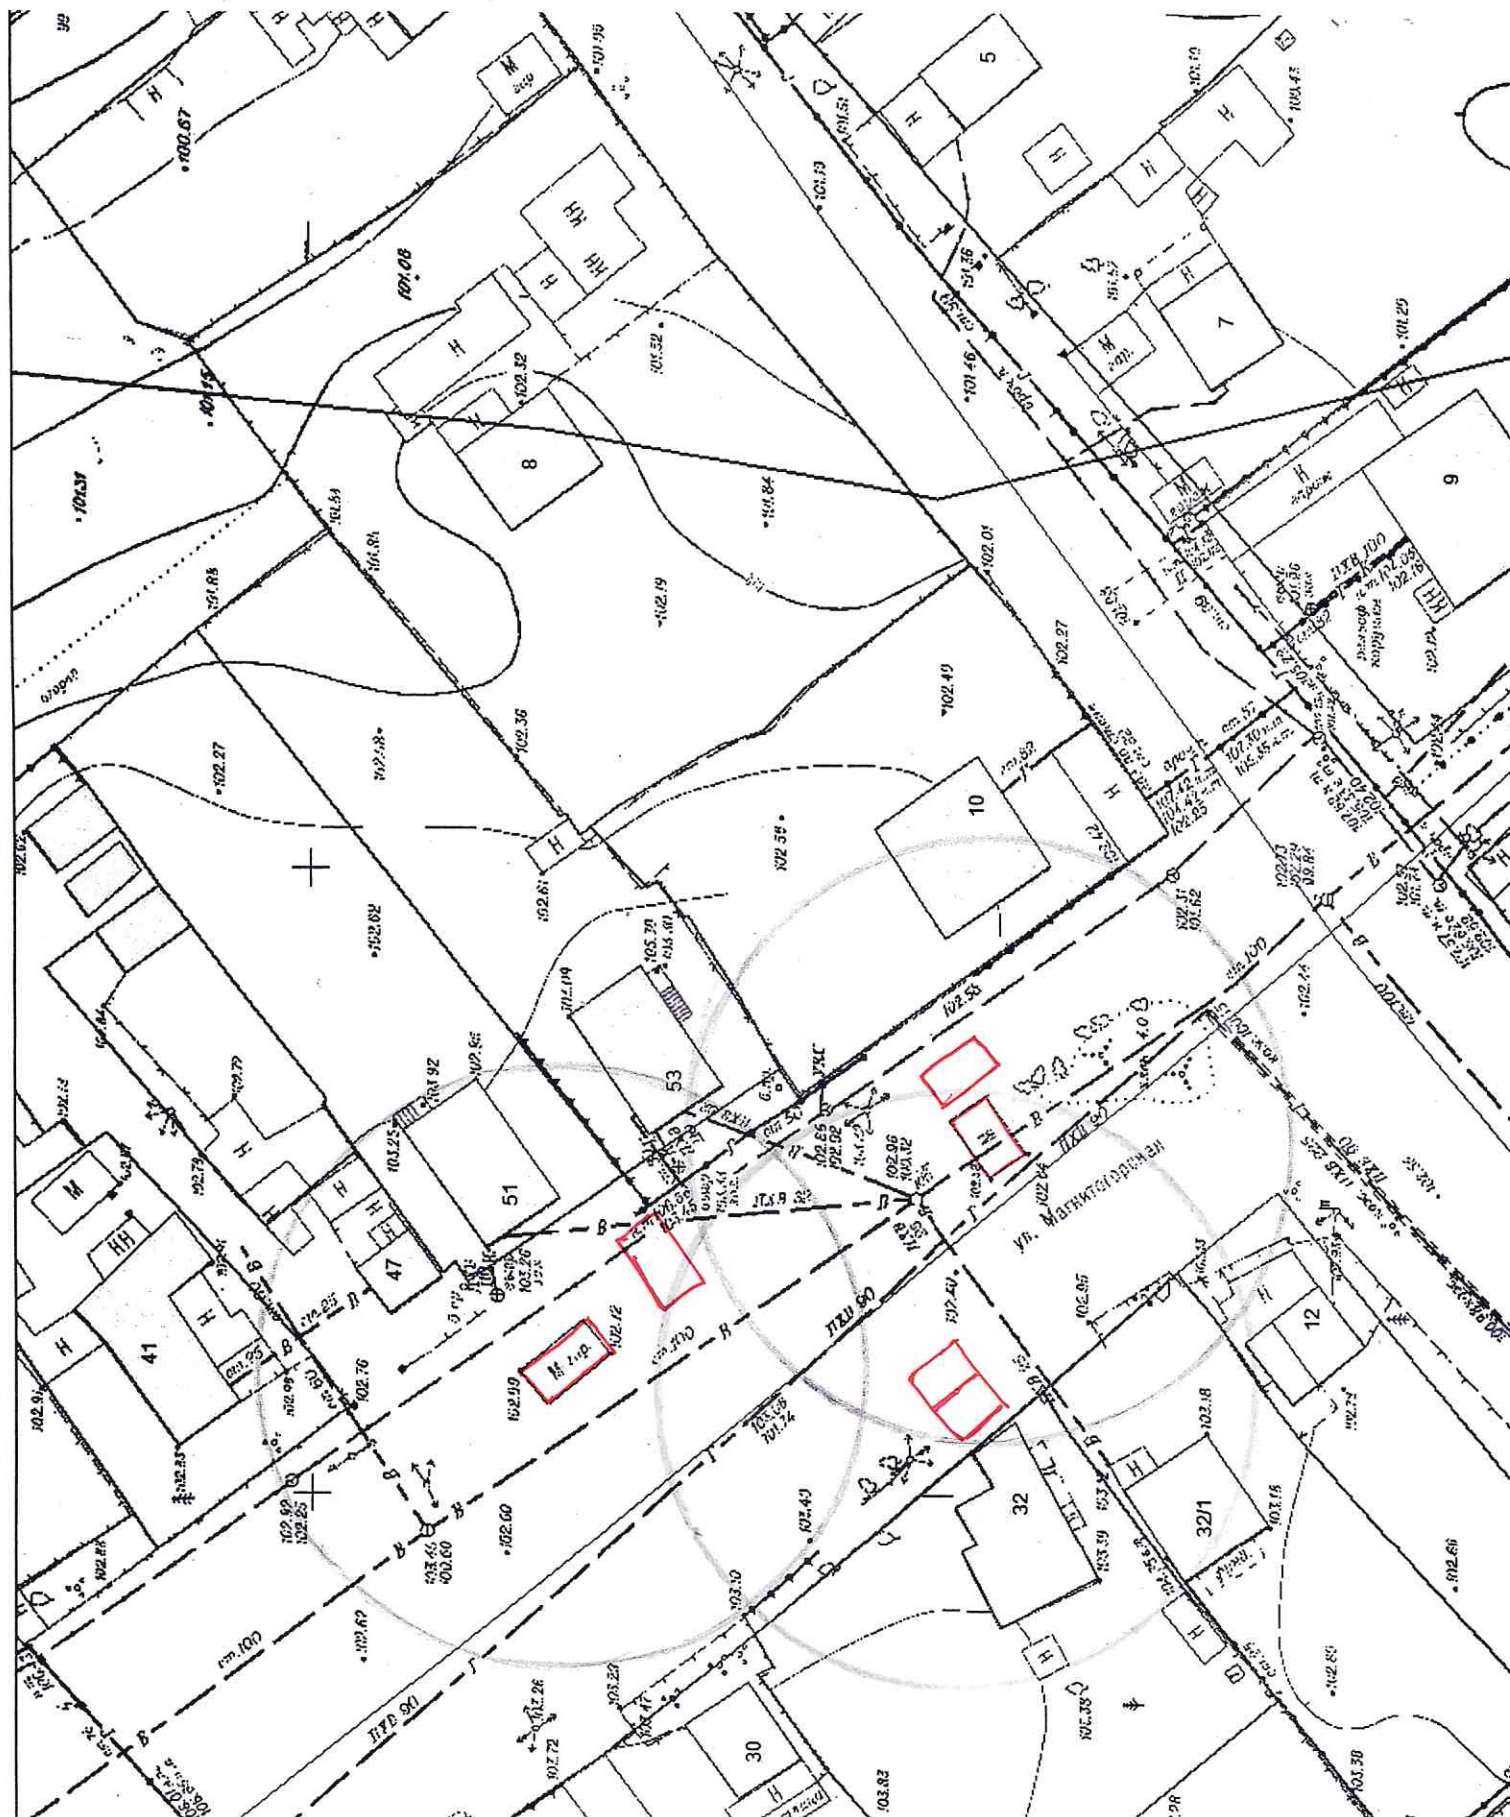

Карта-схема территории № 1138

по адресному ориентиру: ул. Троллейная, 130а


на топографическом плане М 1:500

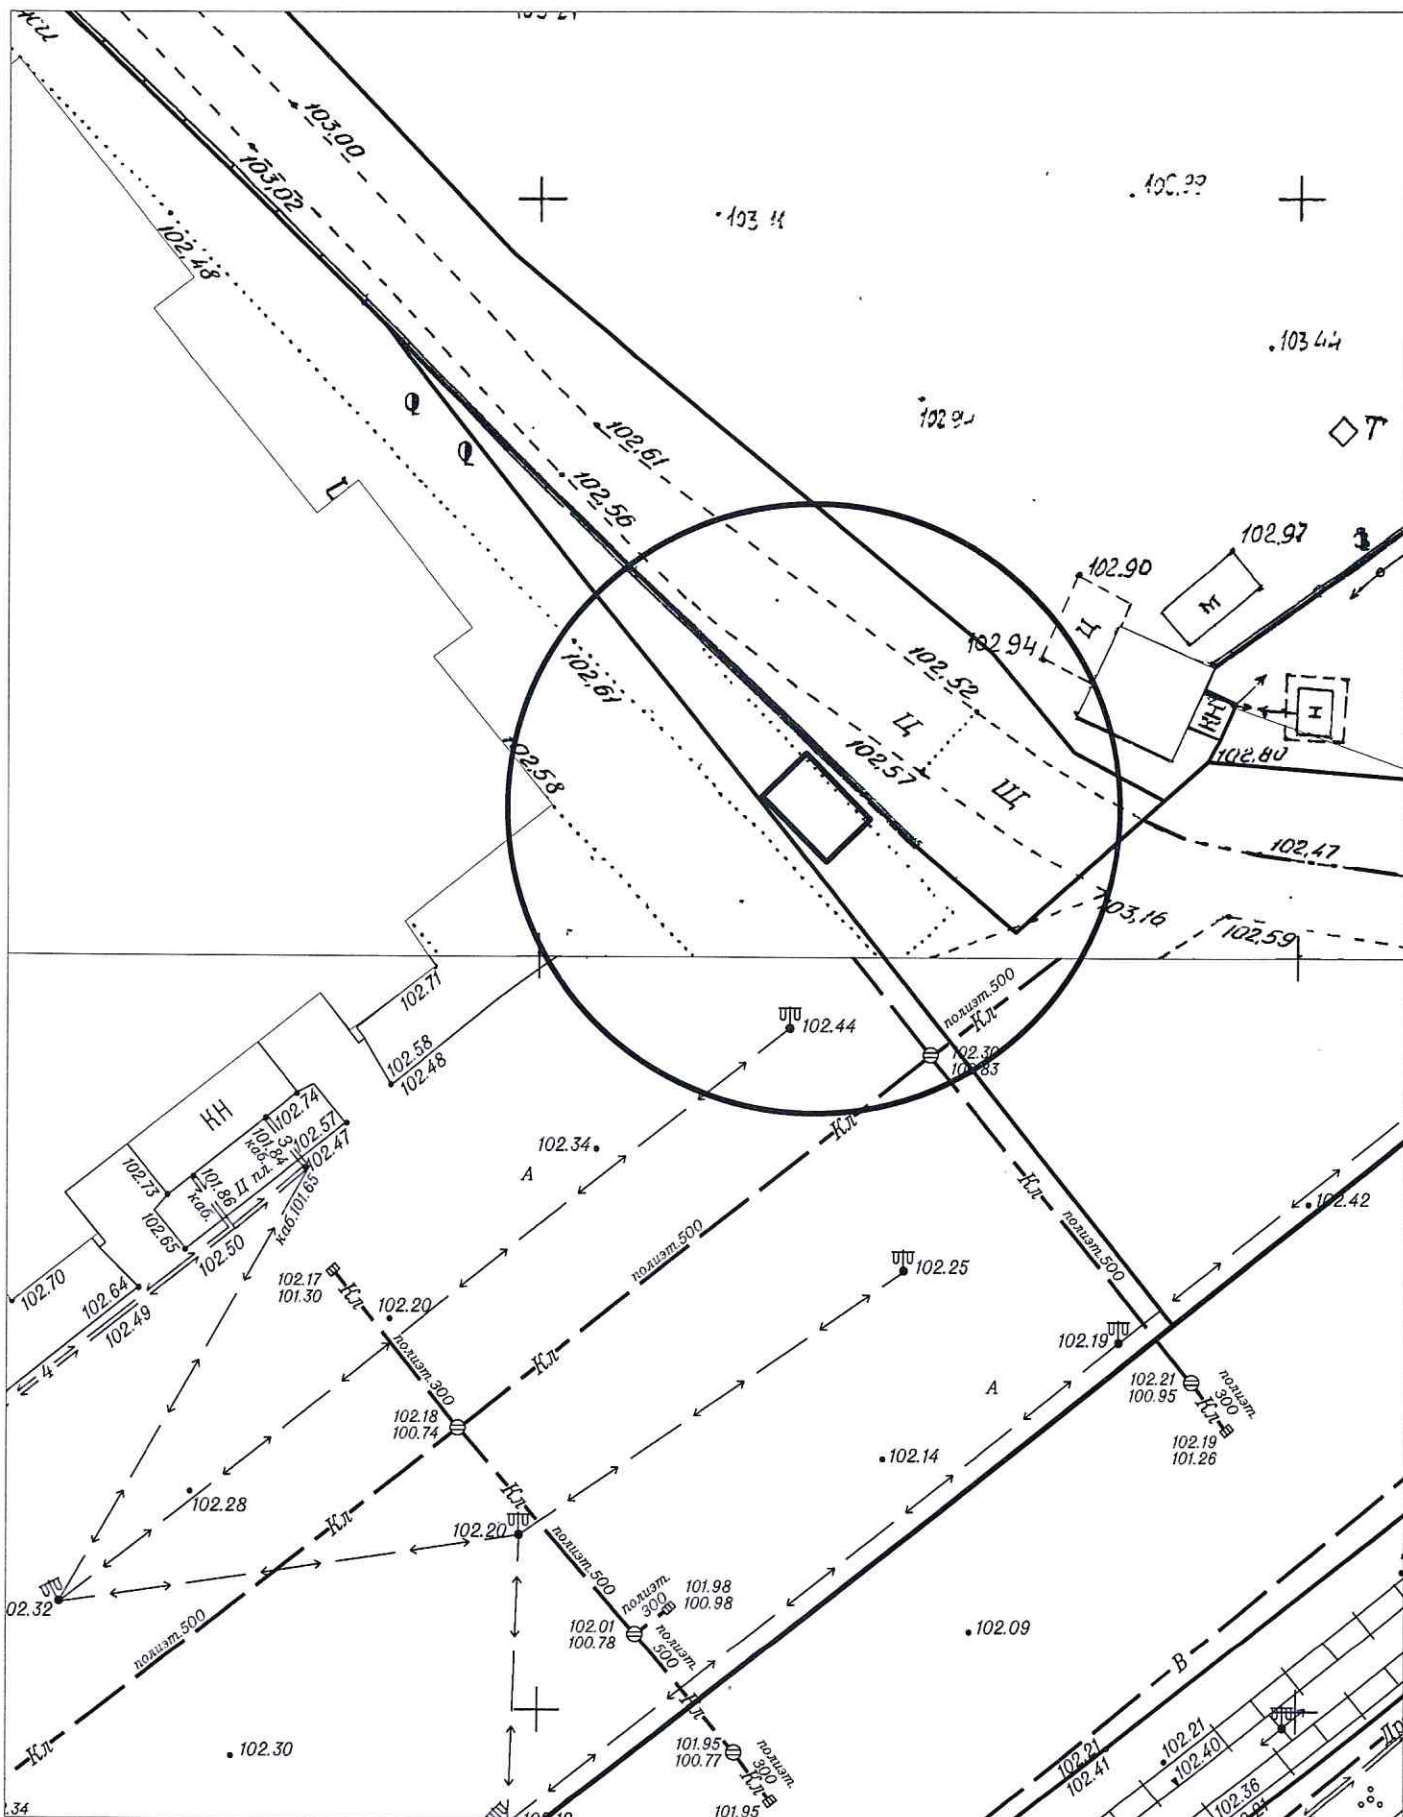


Карта-схема территории № 1139

по адресному ориентиру: ул. Планировочная, 16а


на топографическом плане М 1:500

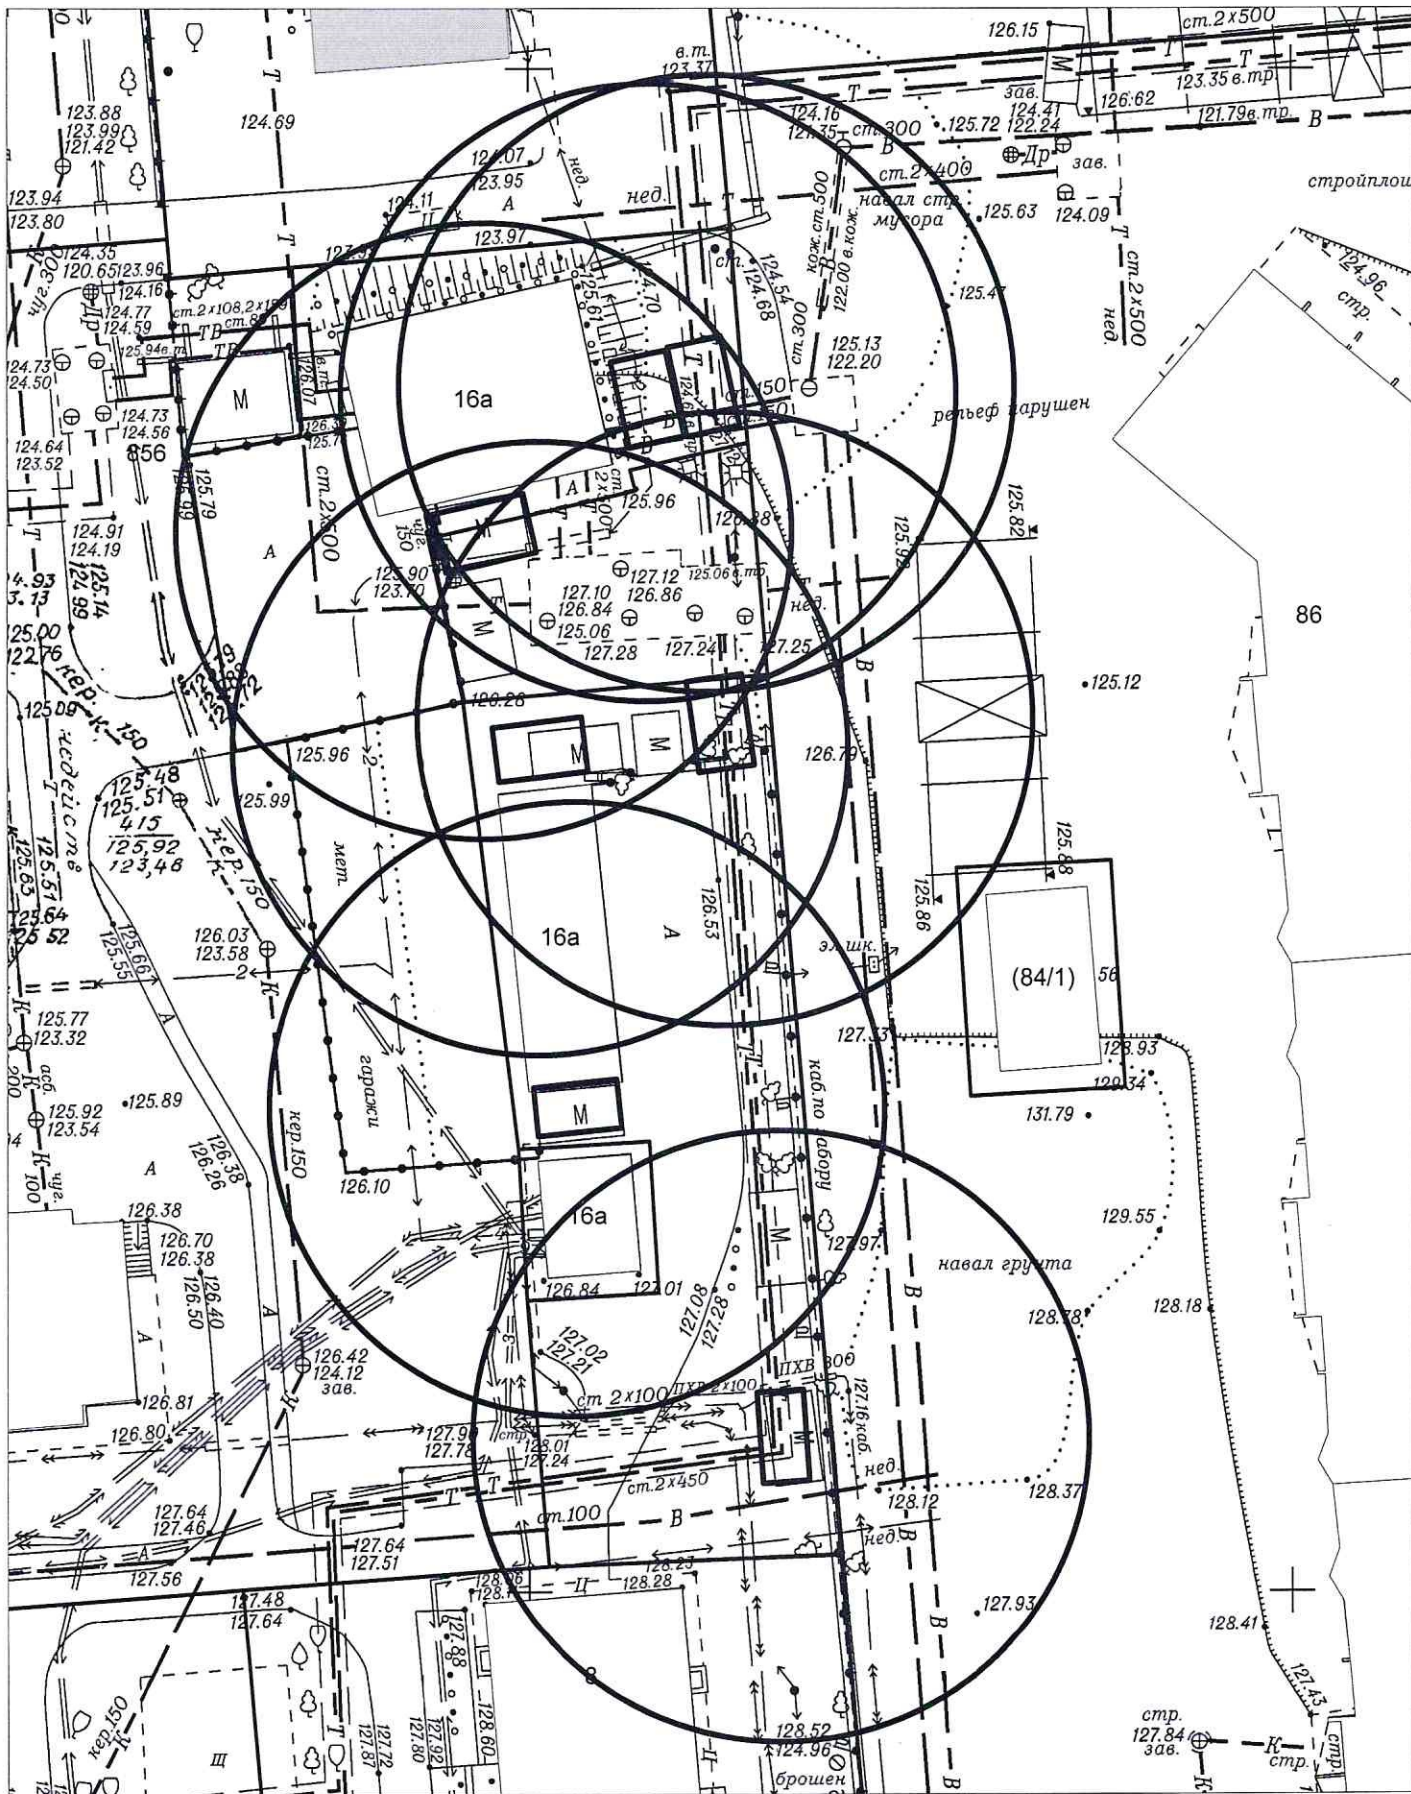


Карта - схема № 1140
с адресным ориентиром: ул. Дуся Ковальчук, (276)
на топографическом плане М 1:500

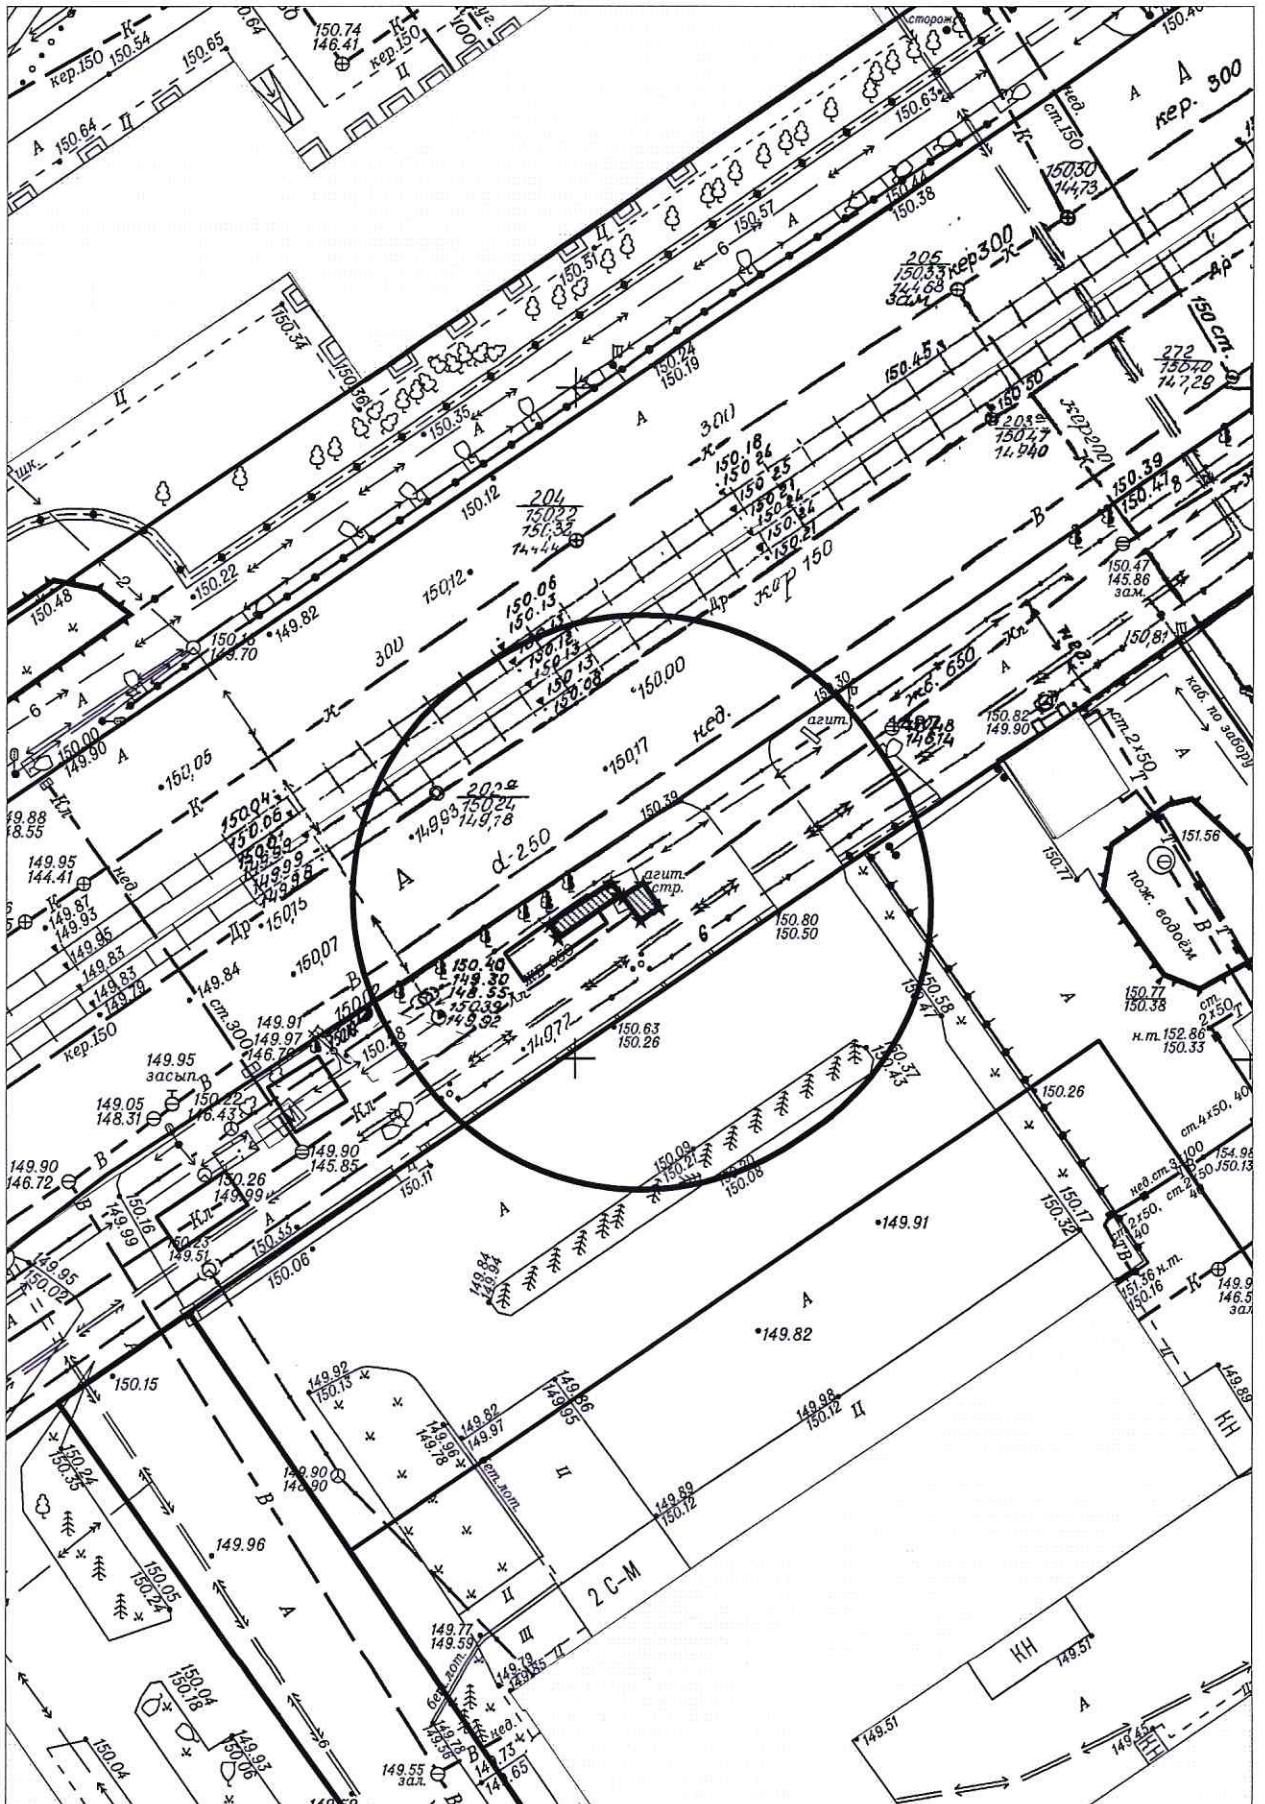

Карта - схема № 1141
с адресным ориентиром: ул. Дуся Ковальчук, (276) (ООТ)
на топографическом плане М 1:500

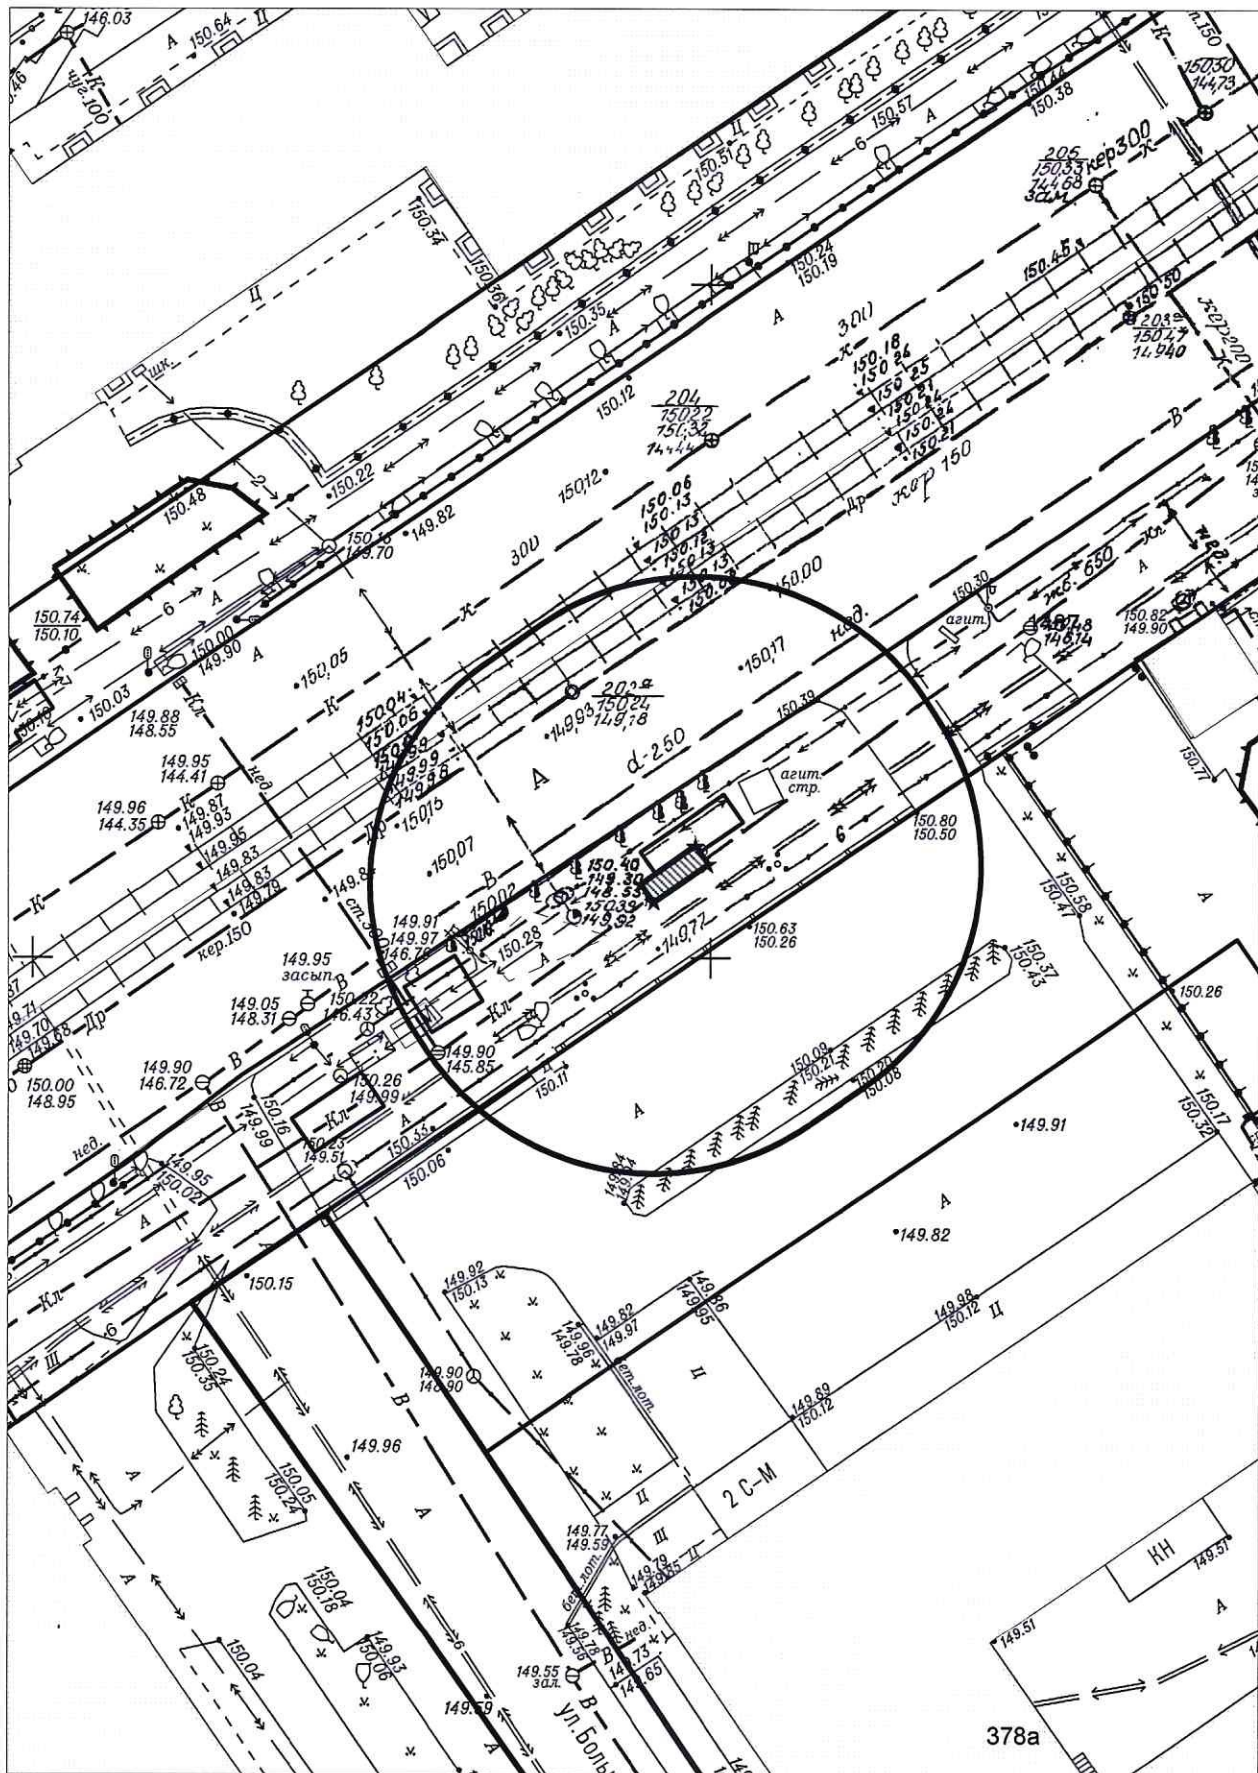

Карта - схема № 1142
с адресным ориентиром: ул. Кропоткина, (128/3)
на топографическом плане М 1:1000

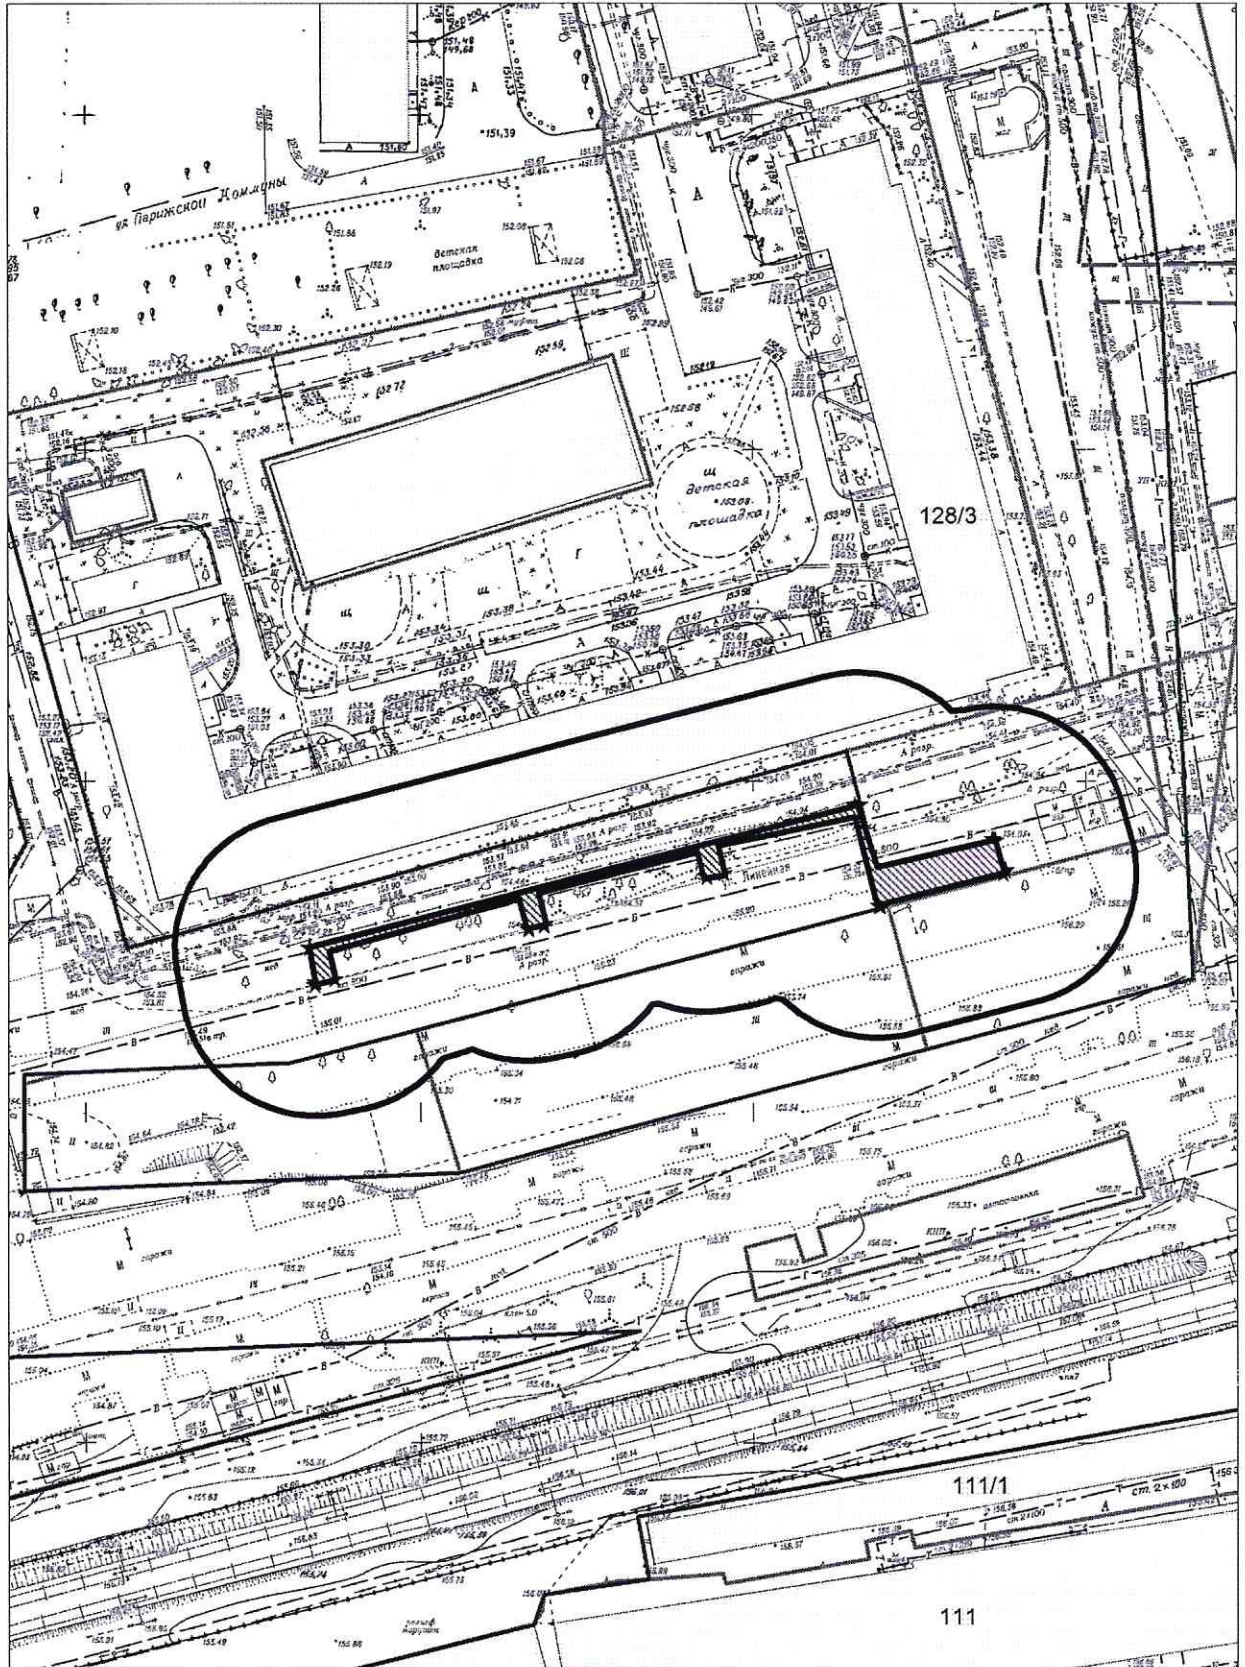

Карта - схема № 1143
с адресным ориентиром: ул. Сибирская, (49)
на топографическом плане М 1:500

