



Карта схема территории № 1144  
по адресному ориентиру ул. Селезнева 32  
на топографическом плане М1:500

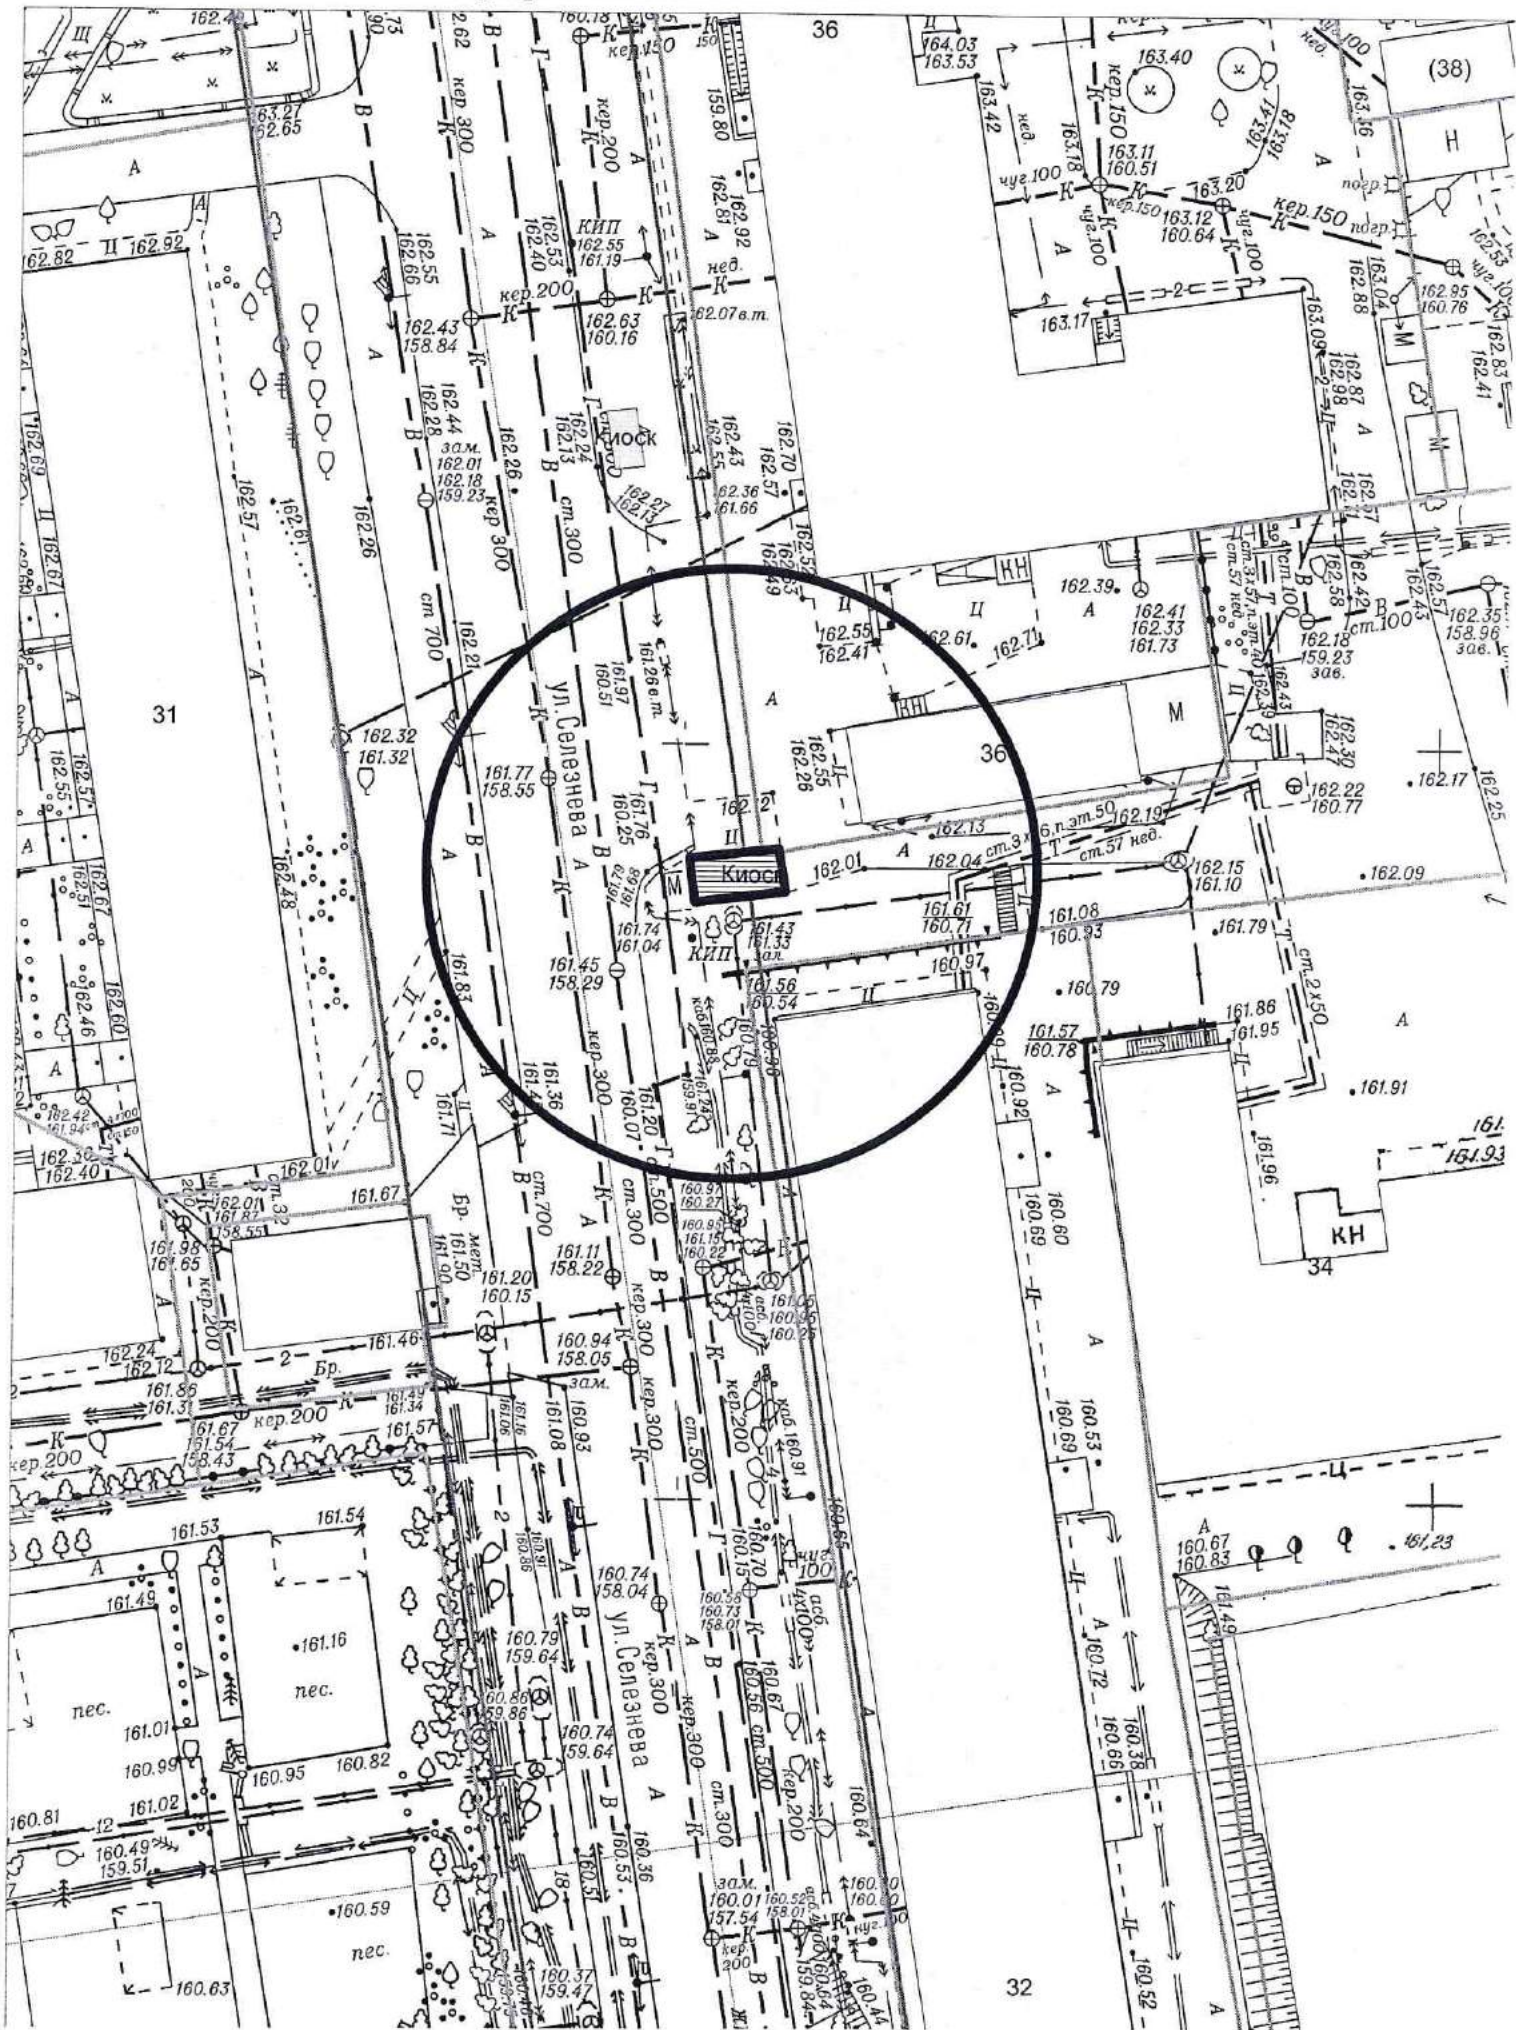

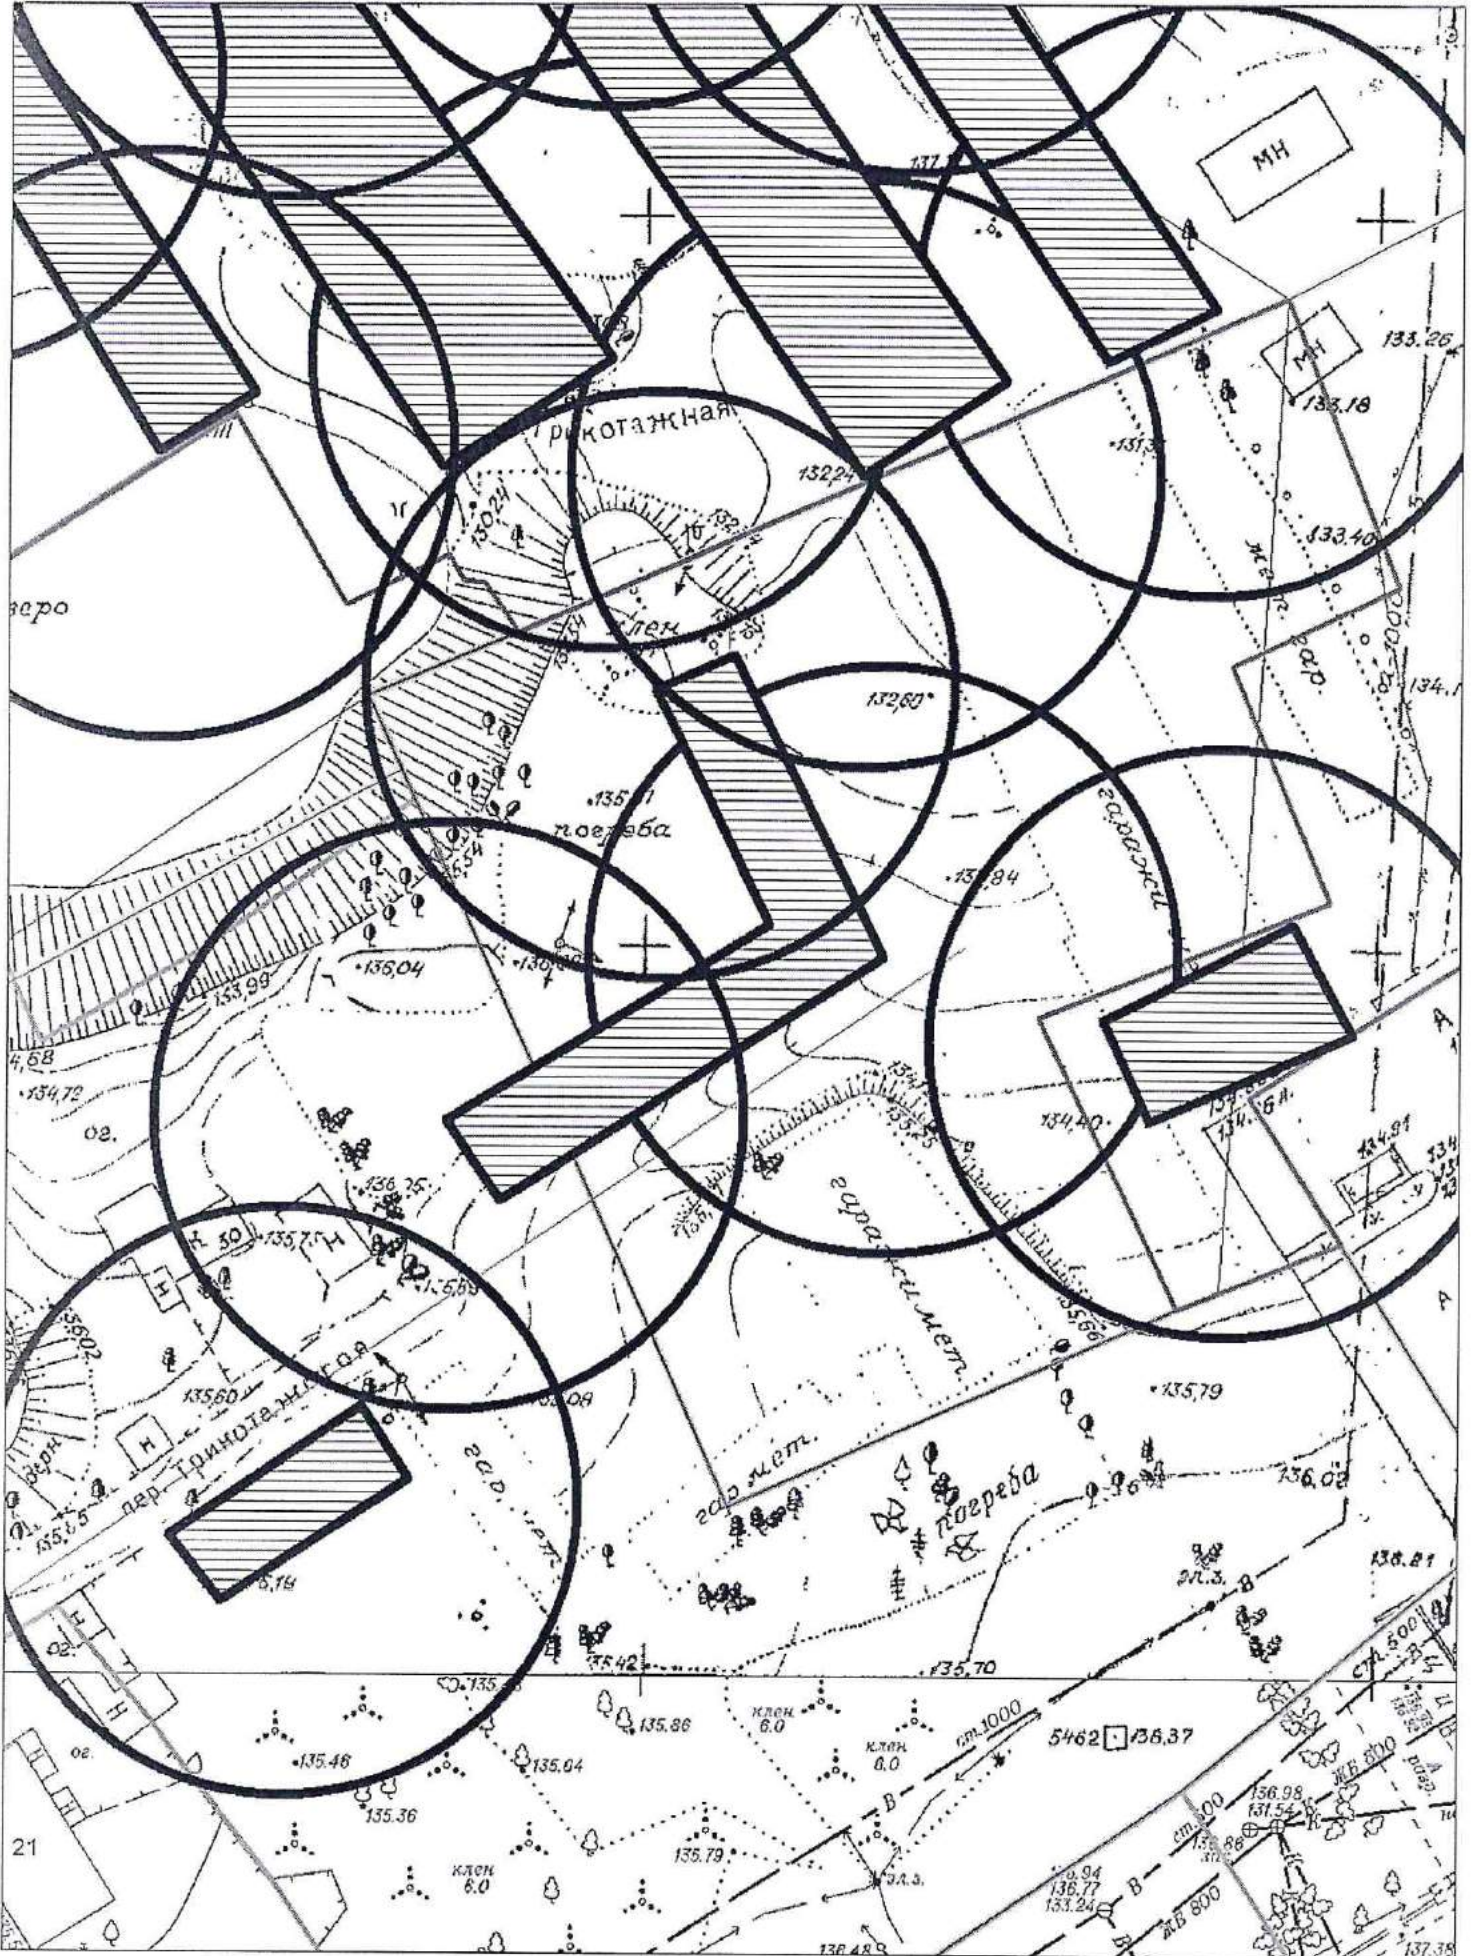

Карта схема территории № 1145  
по адресному ориентиру ул. Есенина 10/3  
на топографическом плане М1:500






Карта схема территории № 1146  
по адресному ориентиру ул. Есенина 10/3  
на топографическом плане М1:500






Карта схема территории № 1147  
по адресному ориентиру ул. Онежская 57  
на топографическом плане М1:500

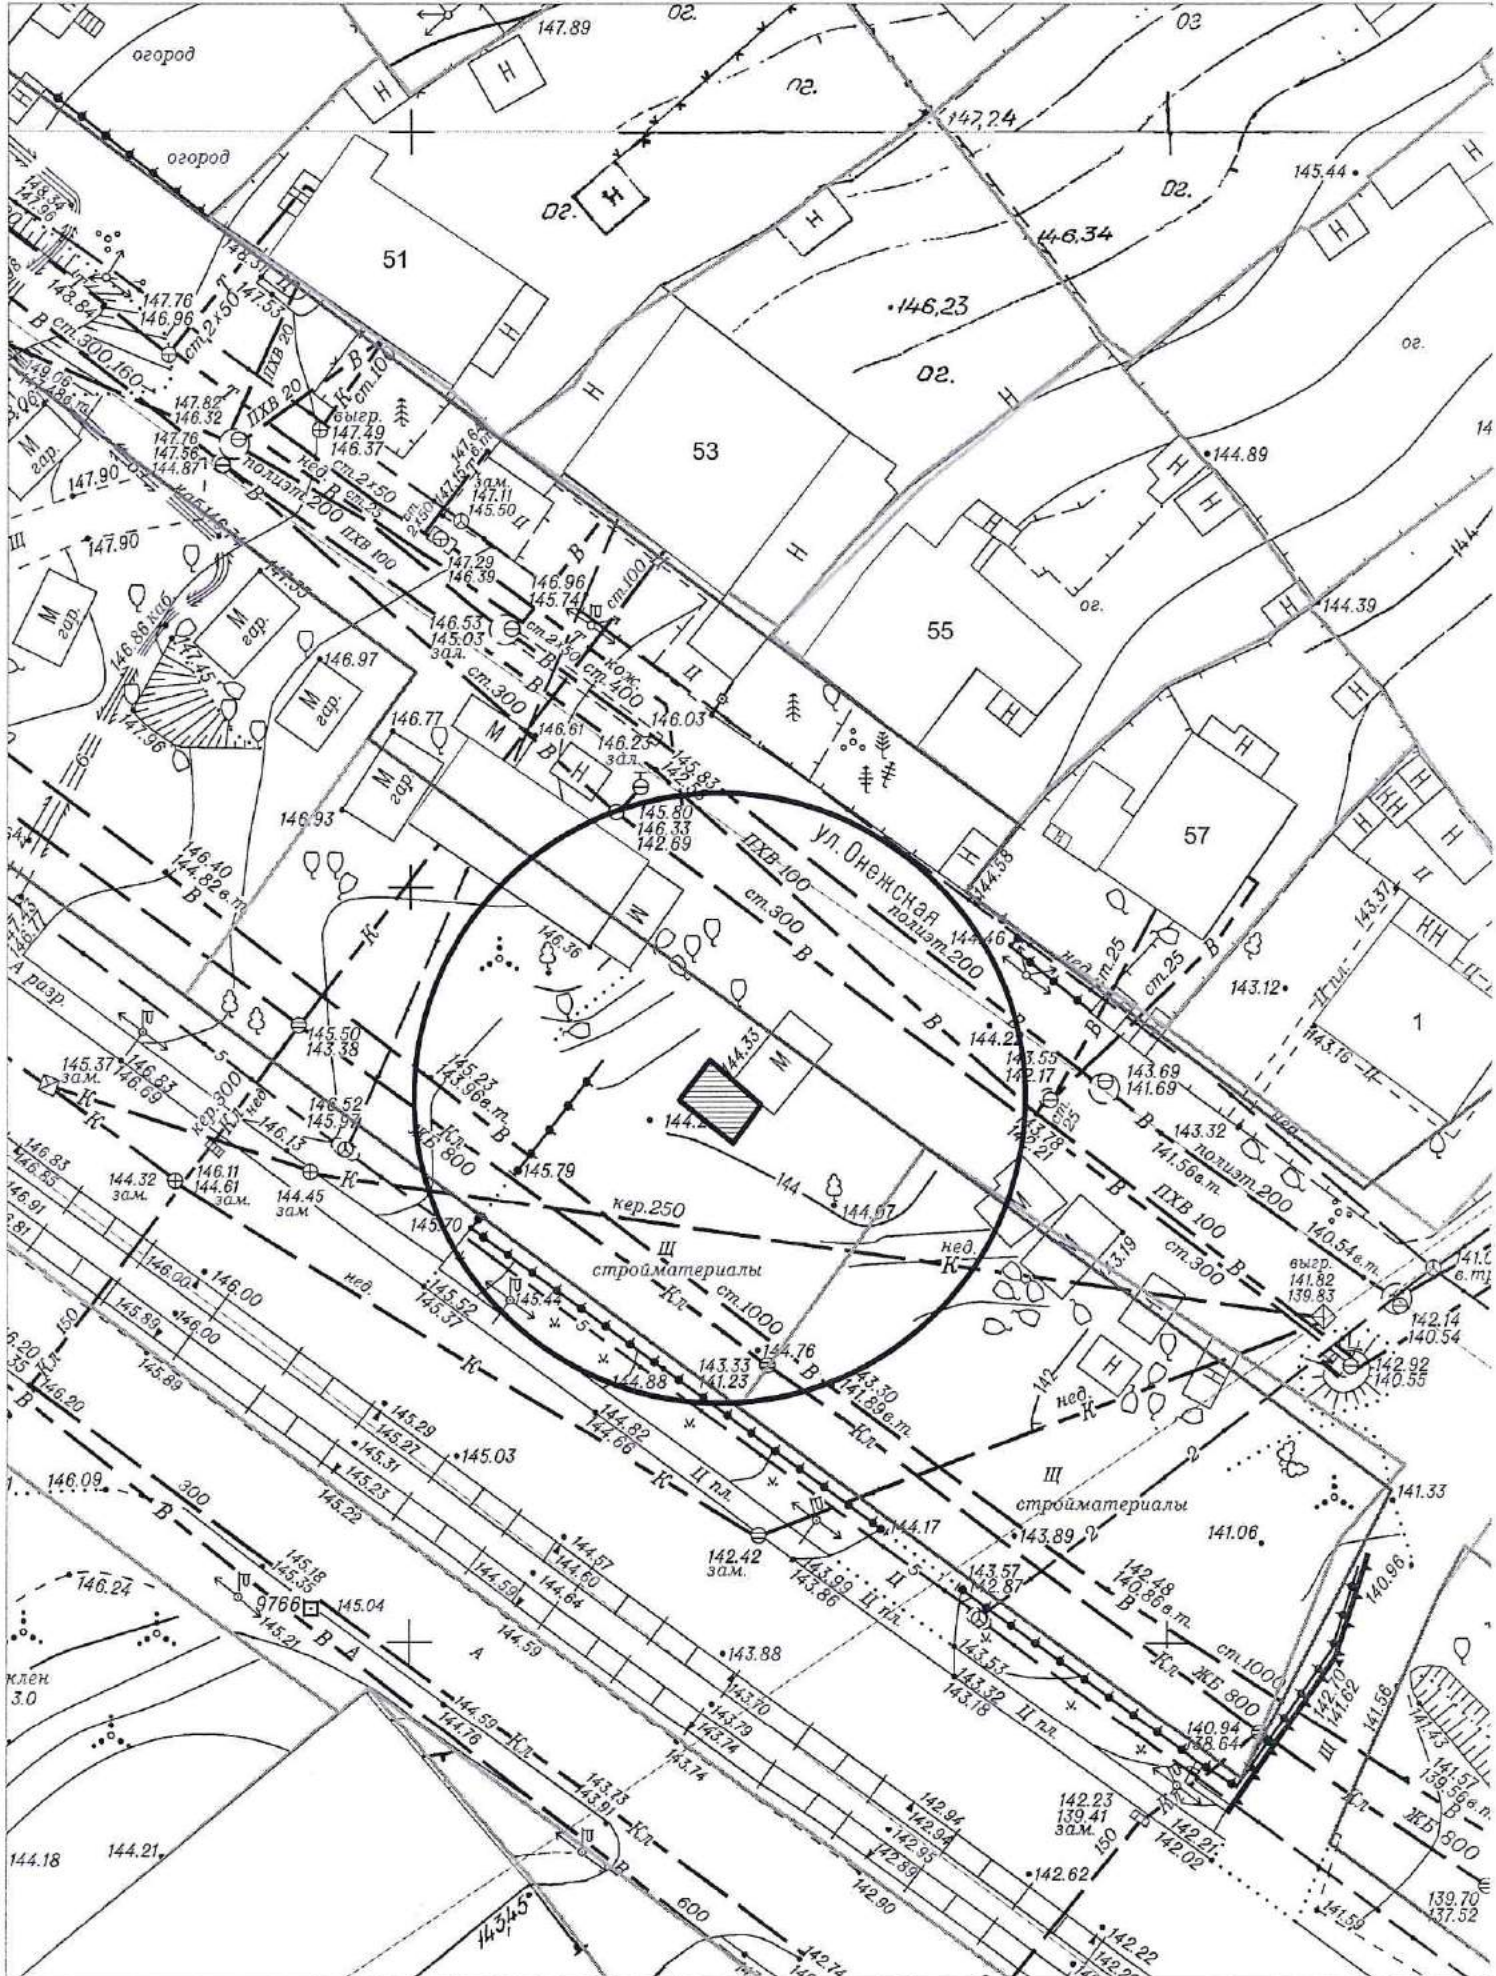




Карта схема территории № 1148  
 по адресному ориентиру ул. Комбинатская 44  
 на топографическом плане М1:500

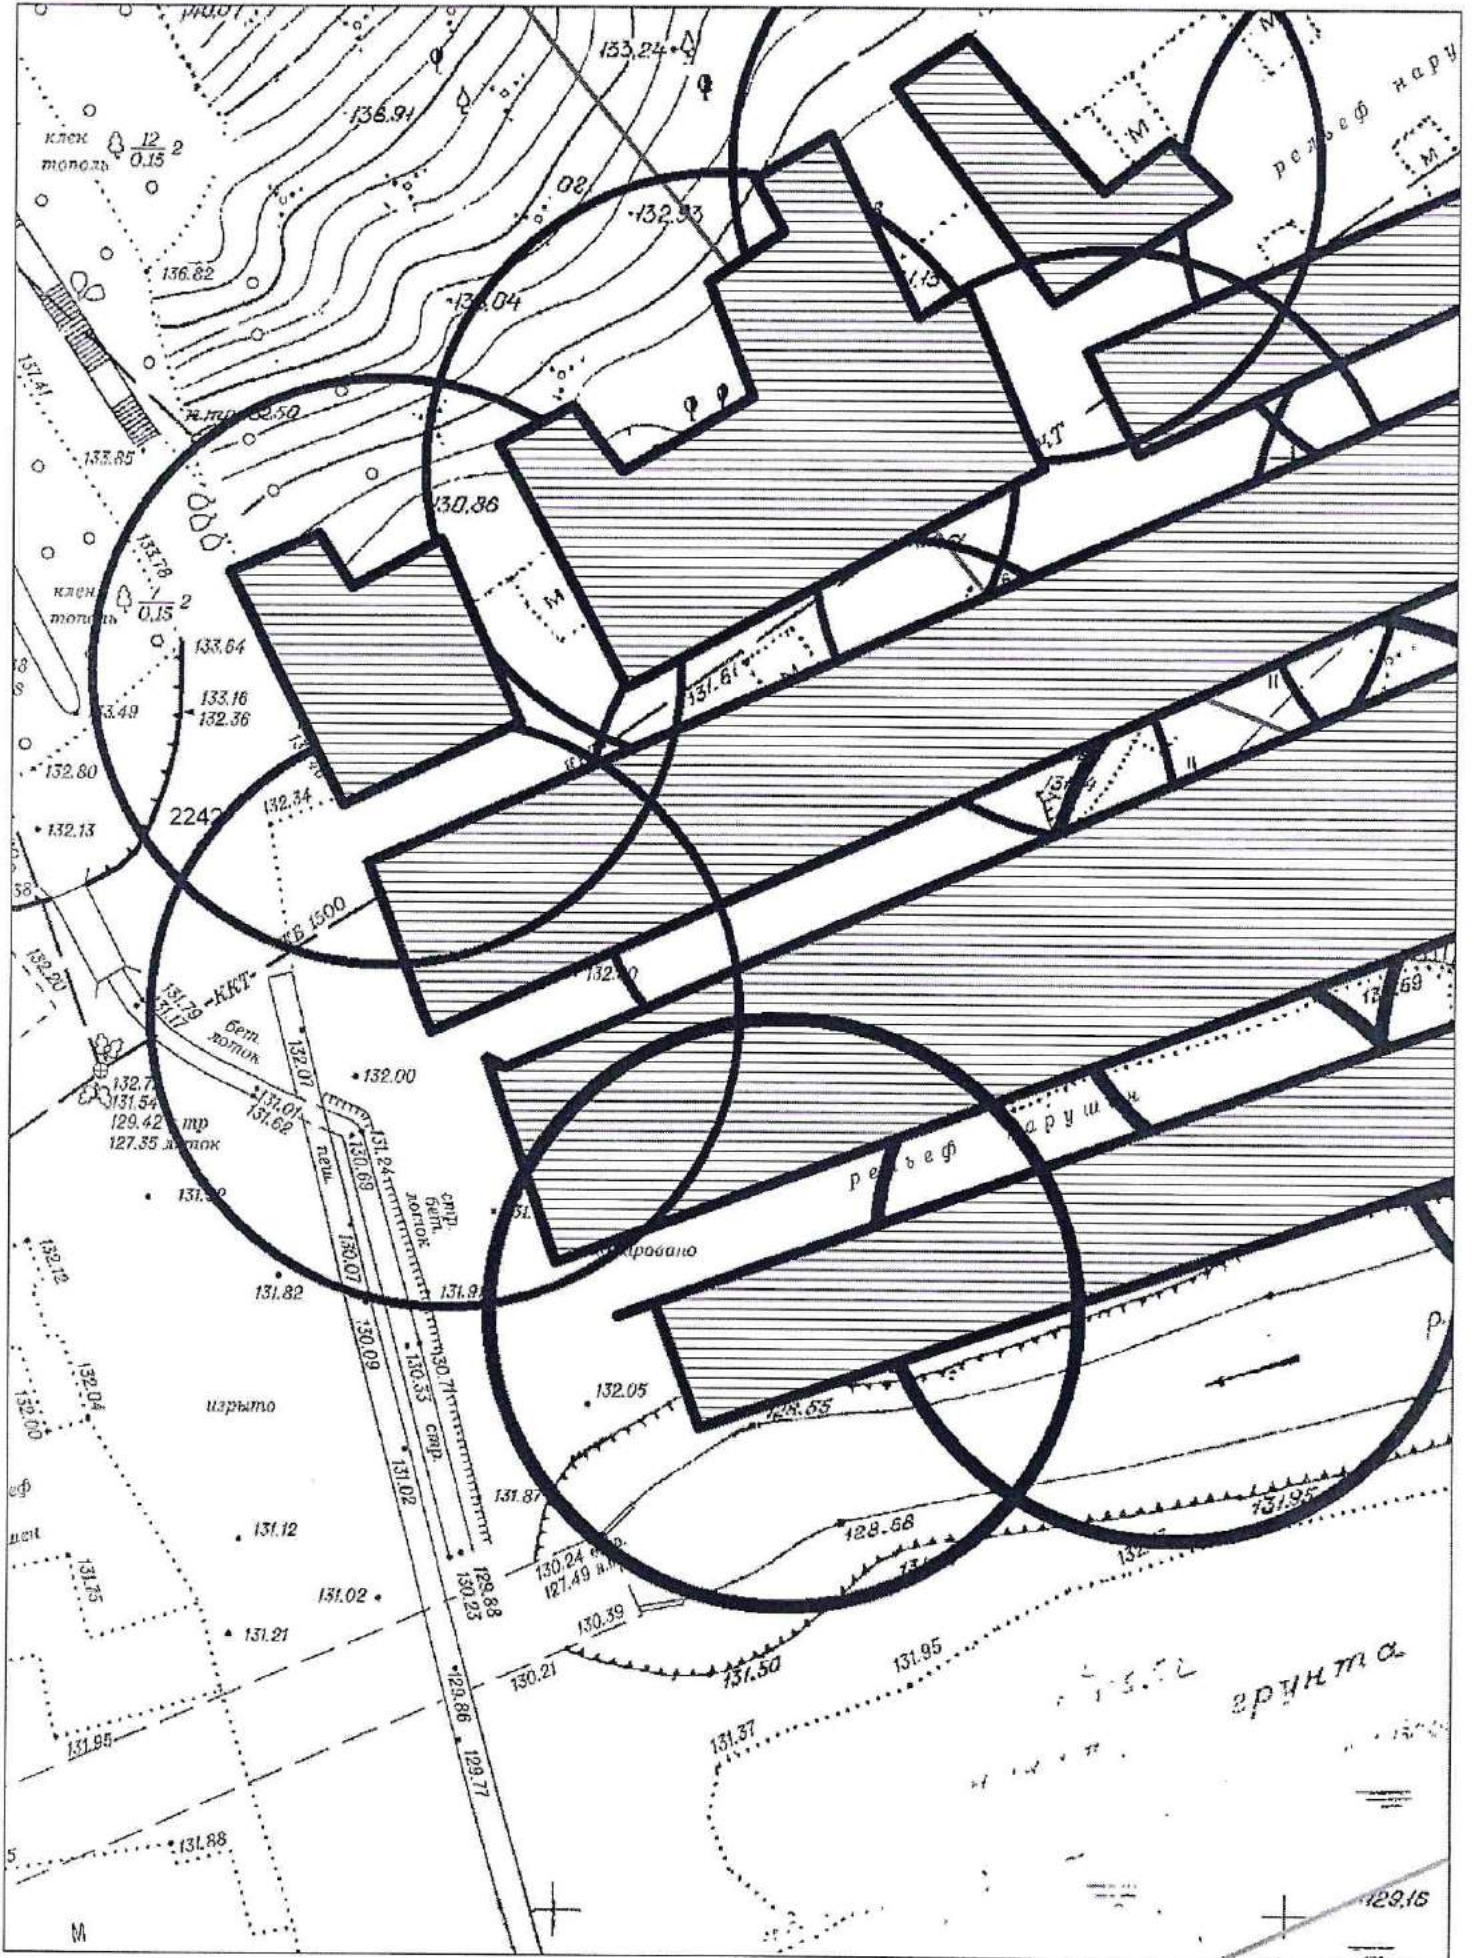




Карта схема территории № 1149  
 по адресному ориентиру ул. Комбинатская 44  
 на топографическом плане М1:500

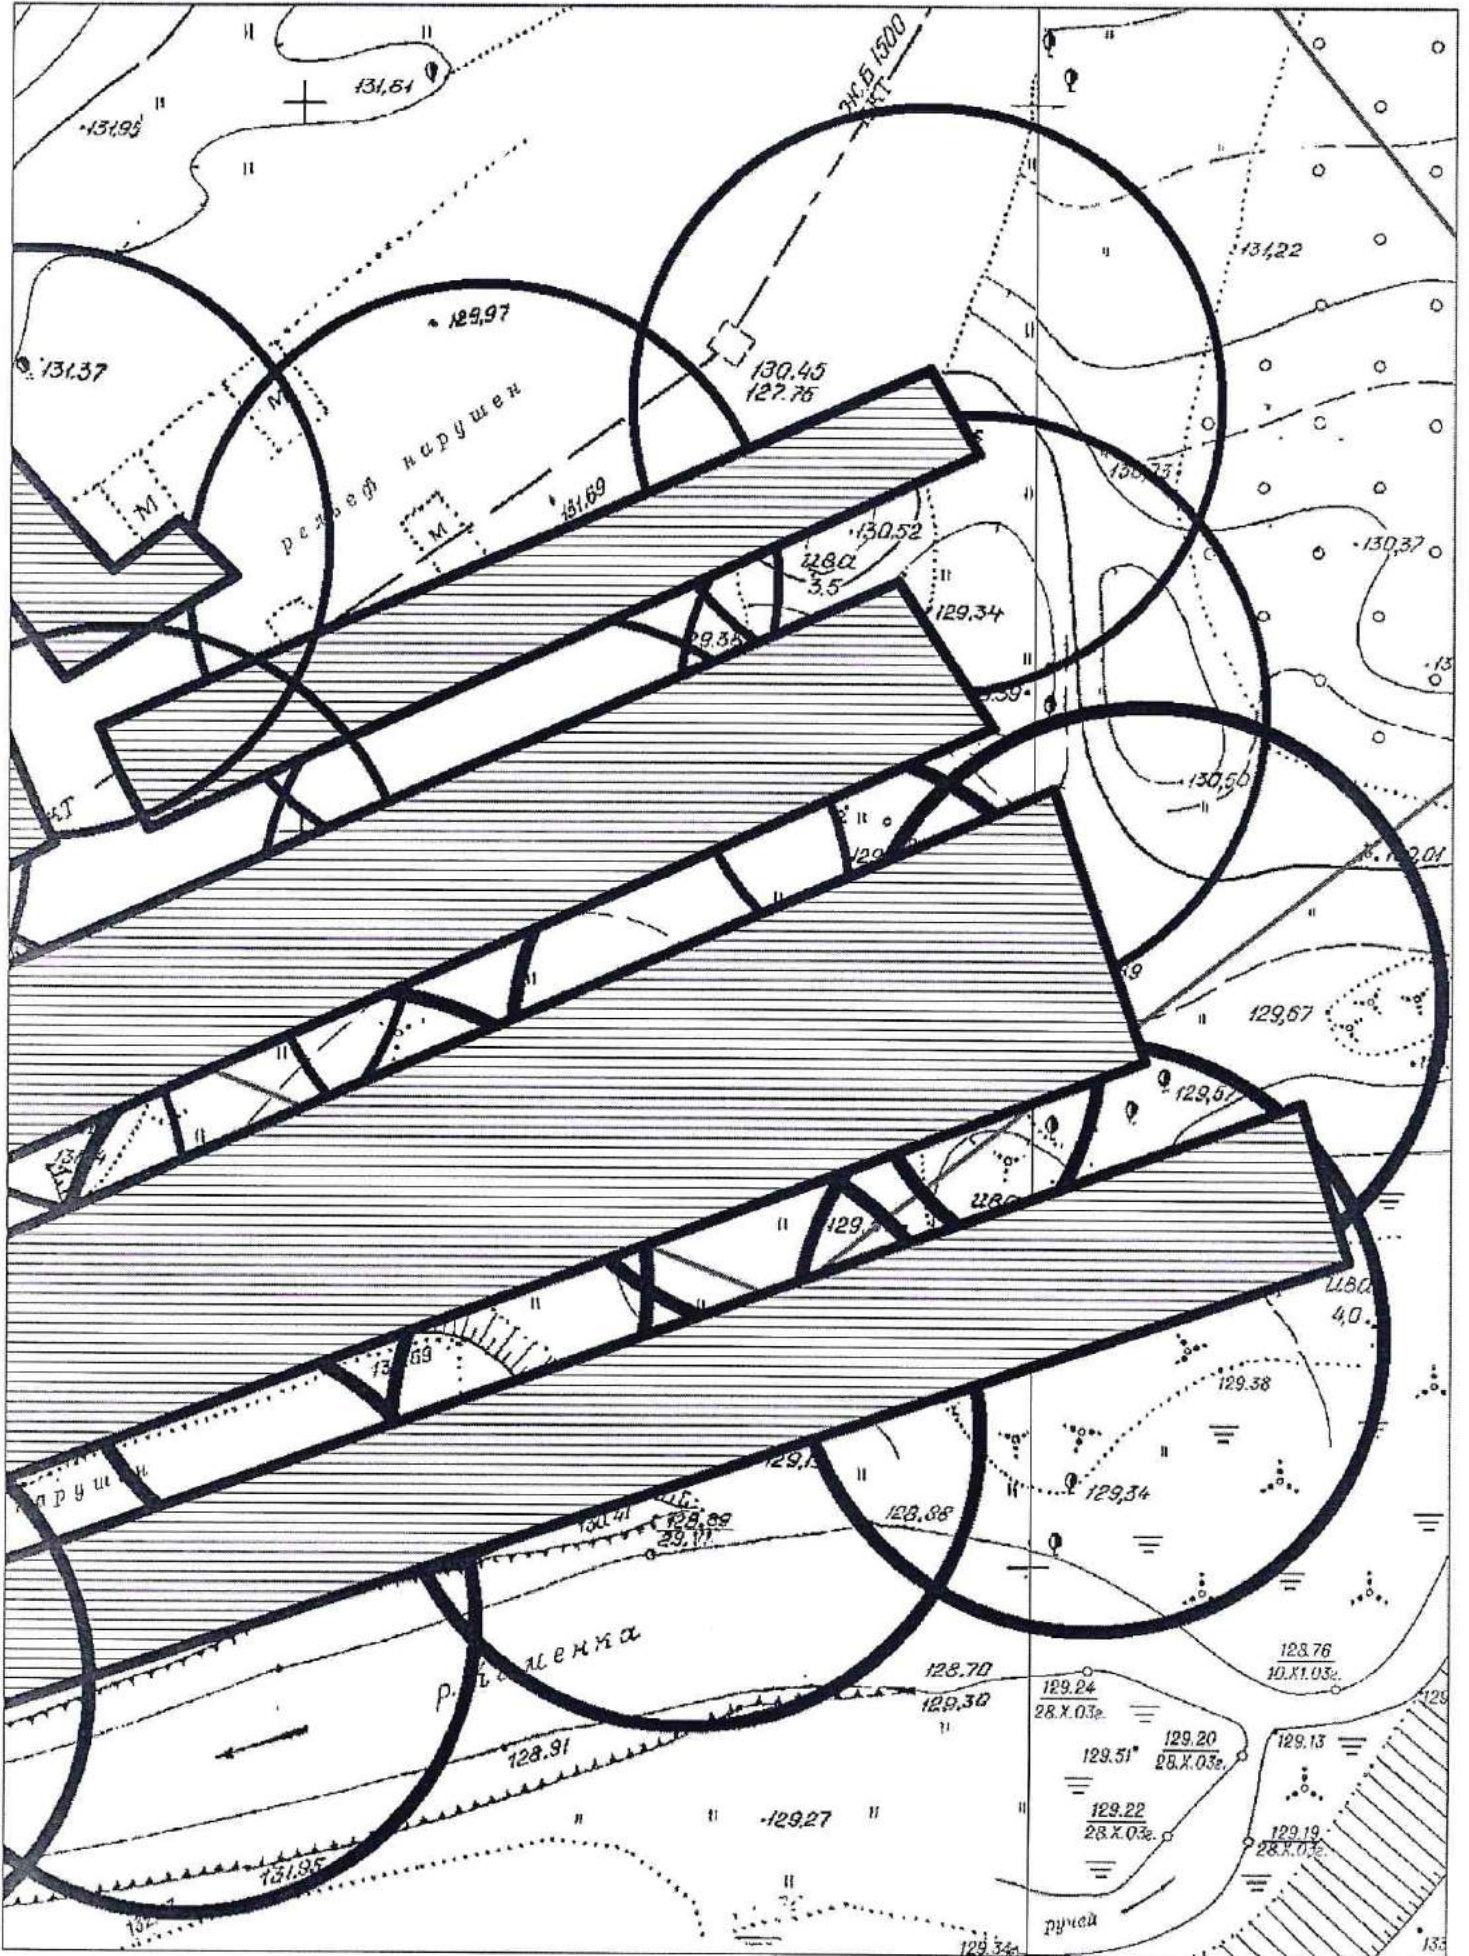




Карта схема территории № 1150  
по адресному ориентиру ул. Авиастроителей 14  
на топографическом плане М1:500

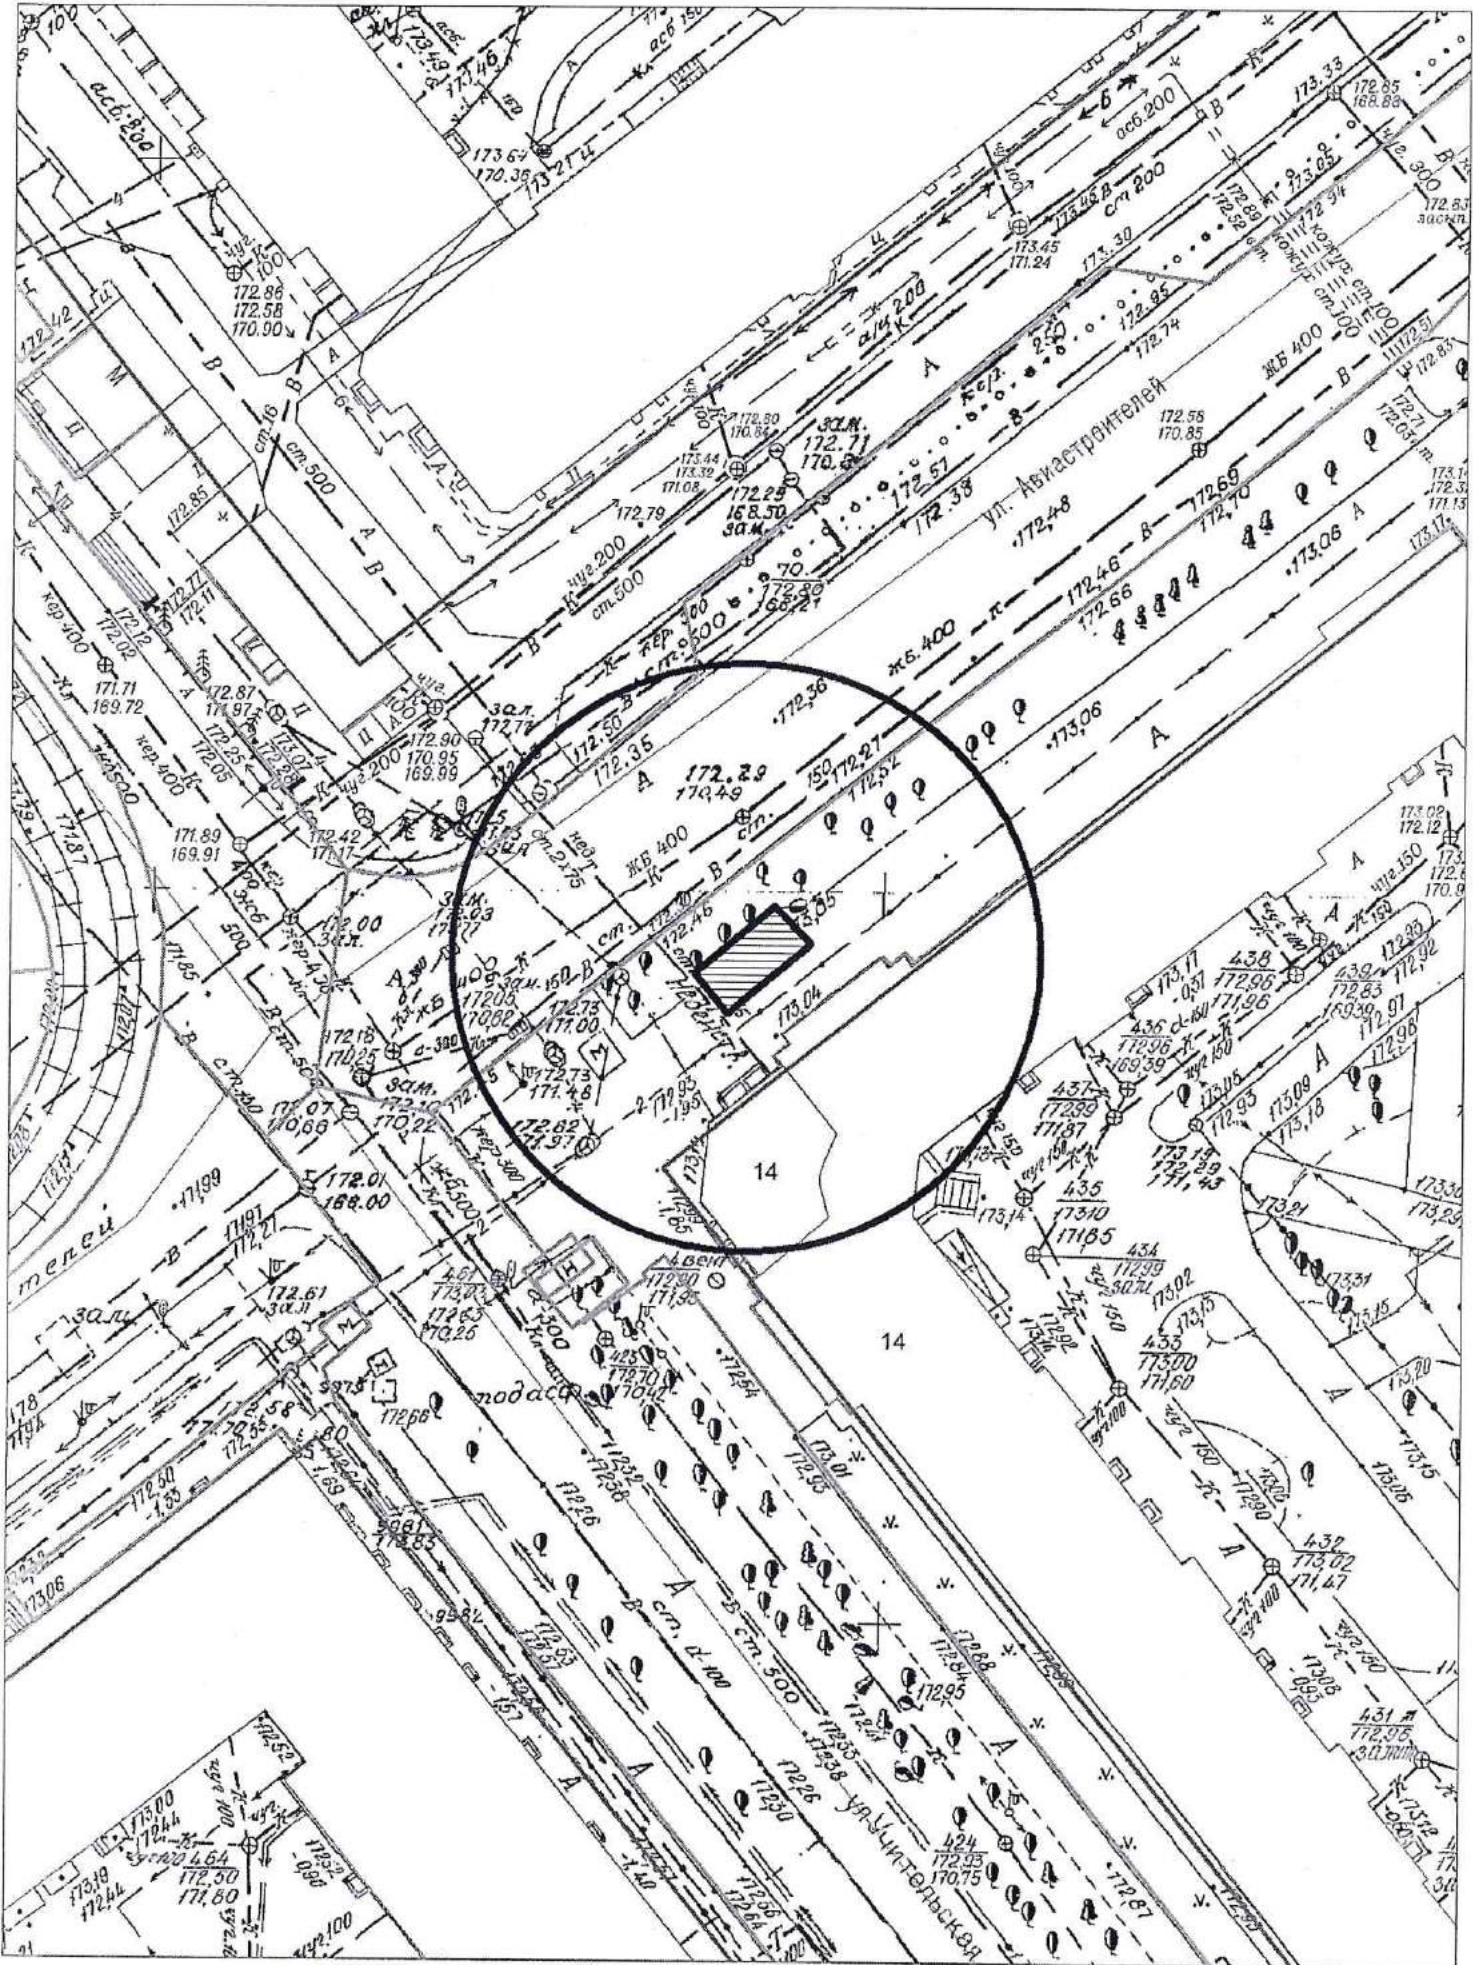



Карта схема территории № 1151  
 по адресному ориентиру пр. Дзержинского 118  
 на топографическом плане М1:500

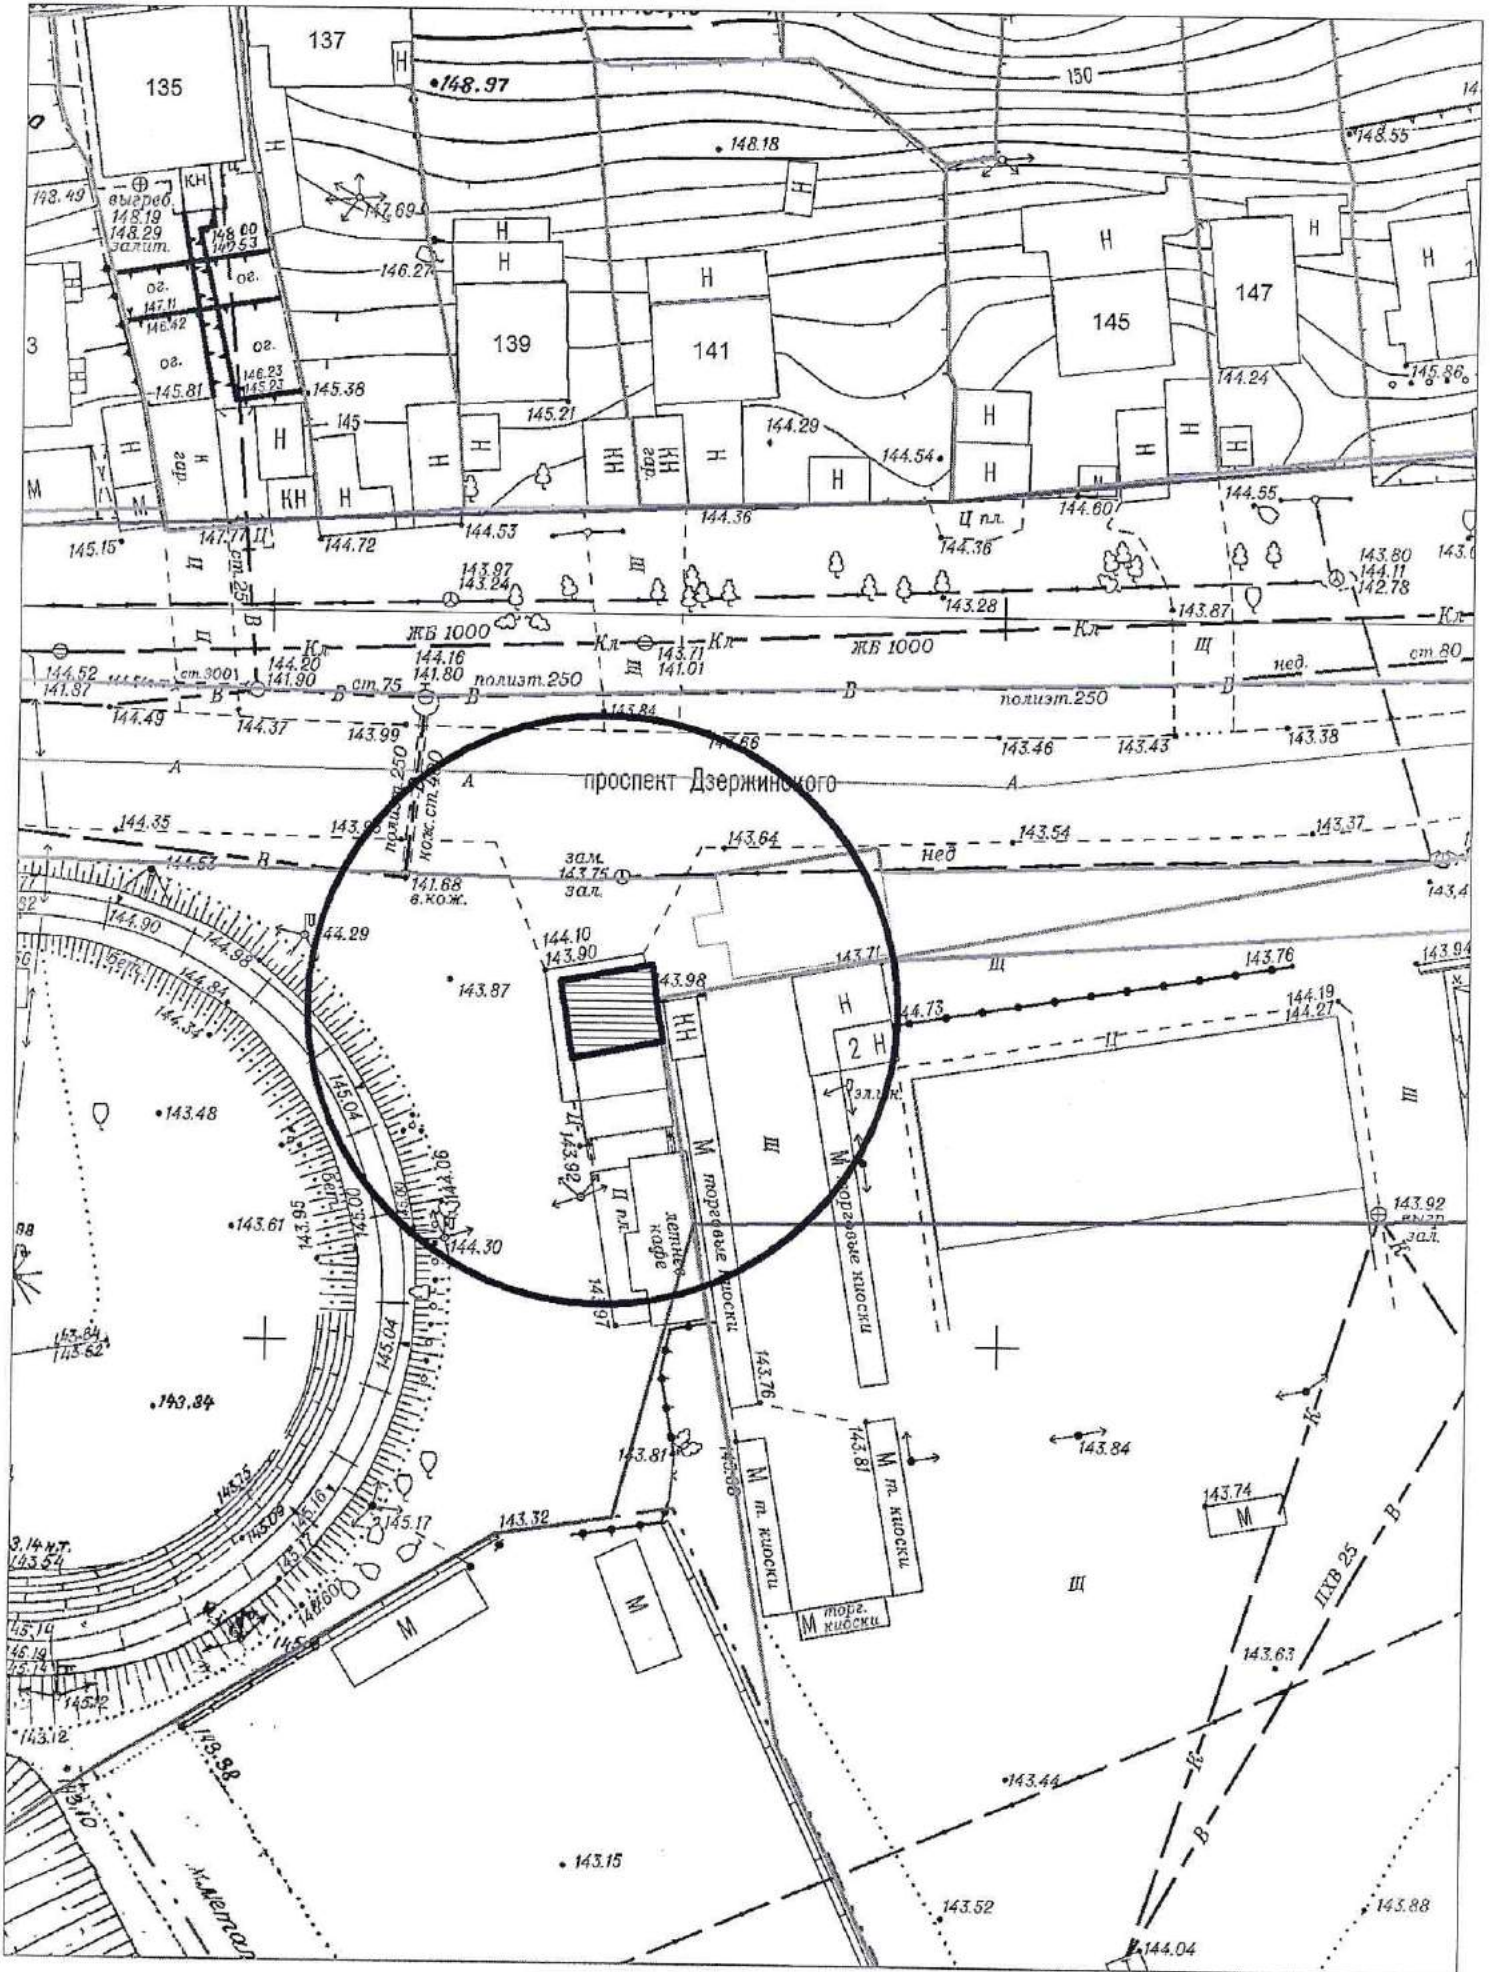




Карта схема территории № 1152  
по адресному ориентиру ул. Онежская 51  
на топографическом плане М1:500






Карта схема территории № 1153  
по адресному ориентиру Гусинобродское шоссе 35  
на топографическом плане М1:500

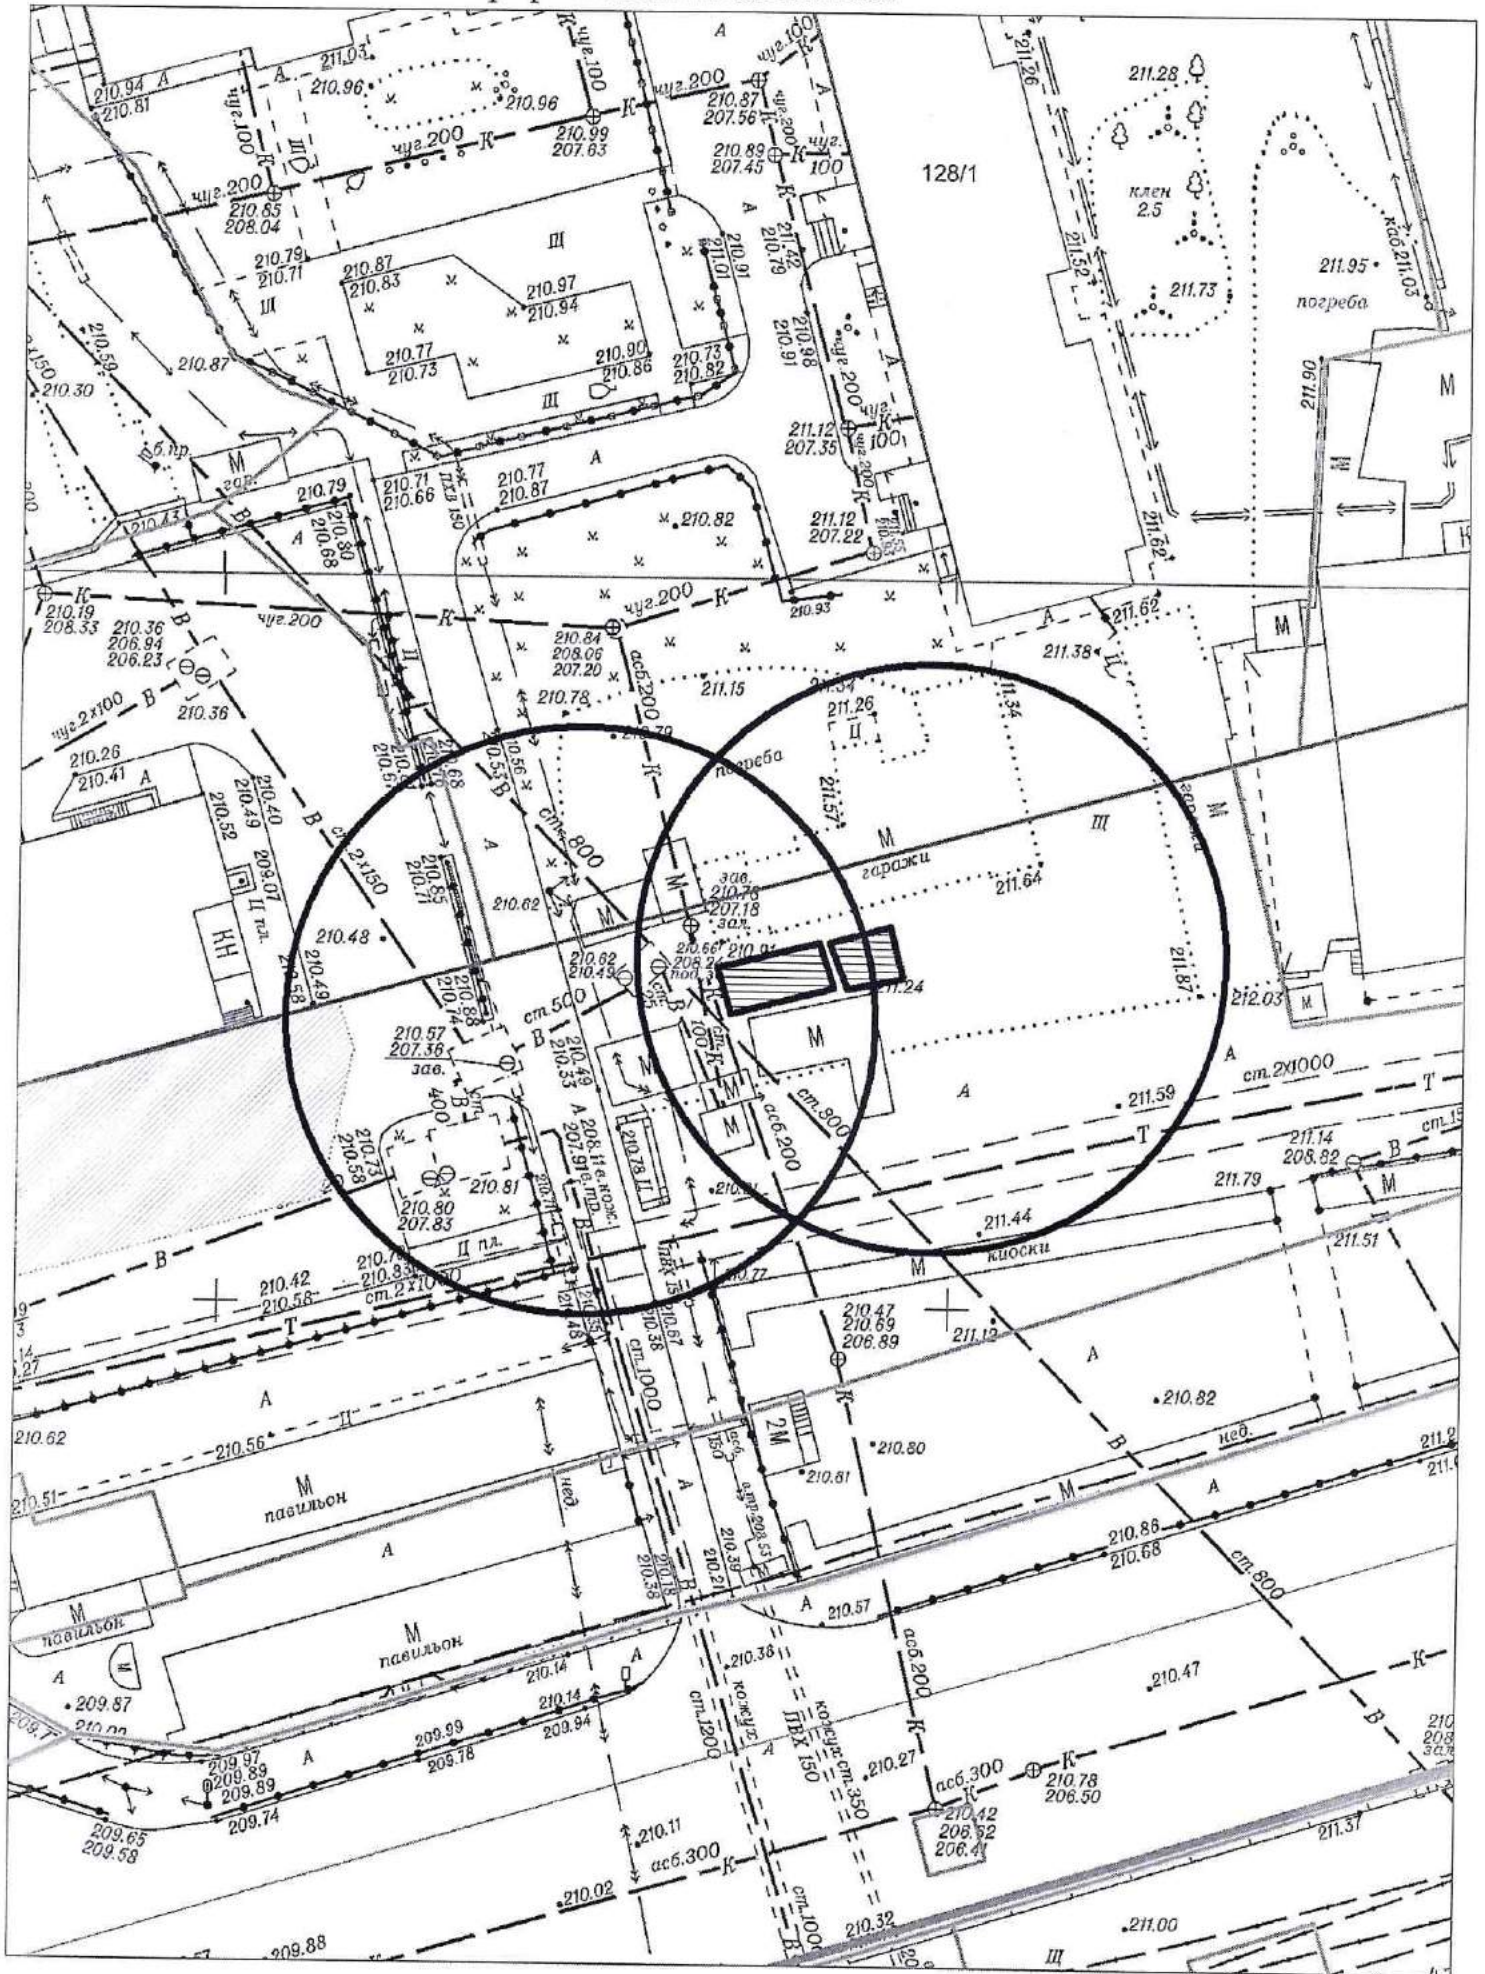




Карта схема территории № 1154  
по адресному ориентиру ул. Коминтерна 114/1  
на топографическом плане М1:500

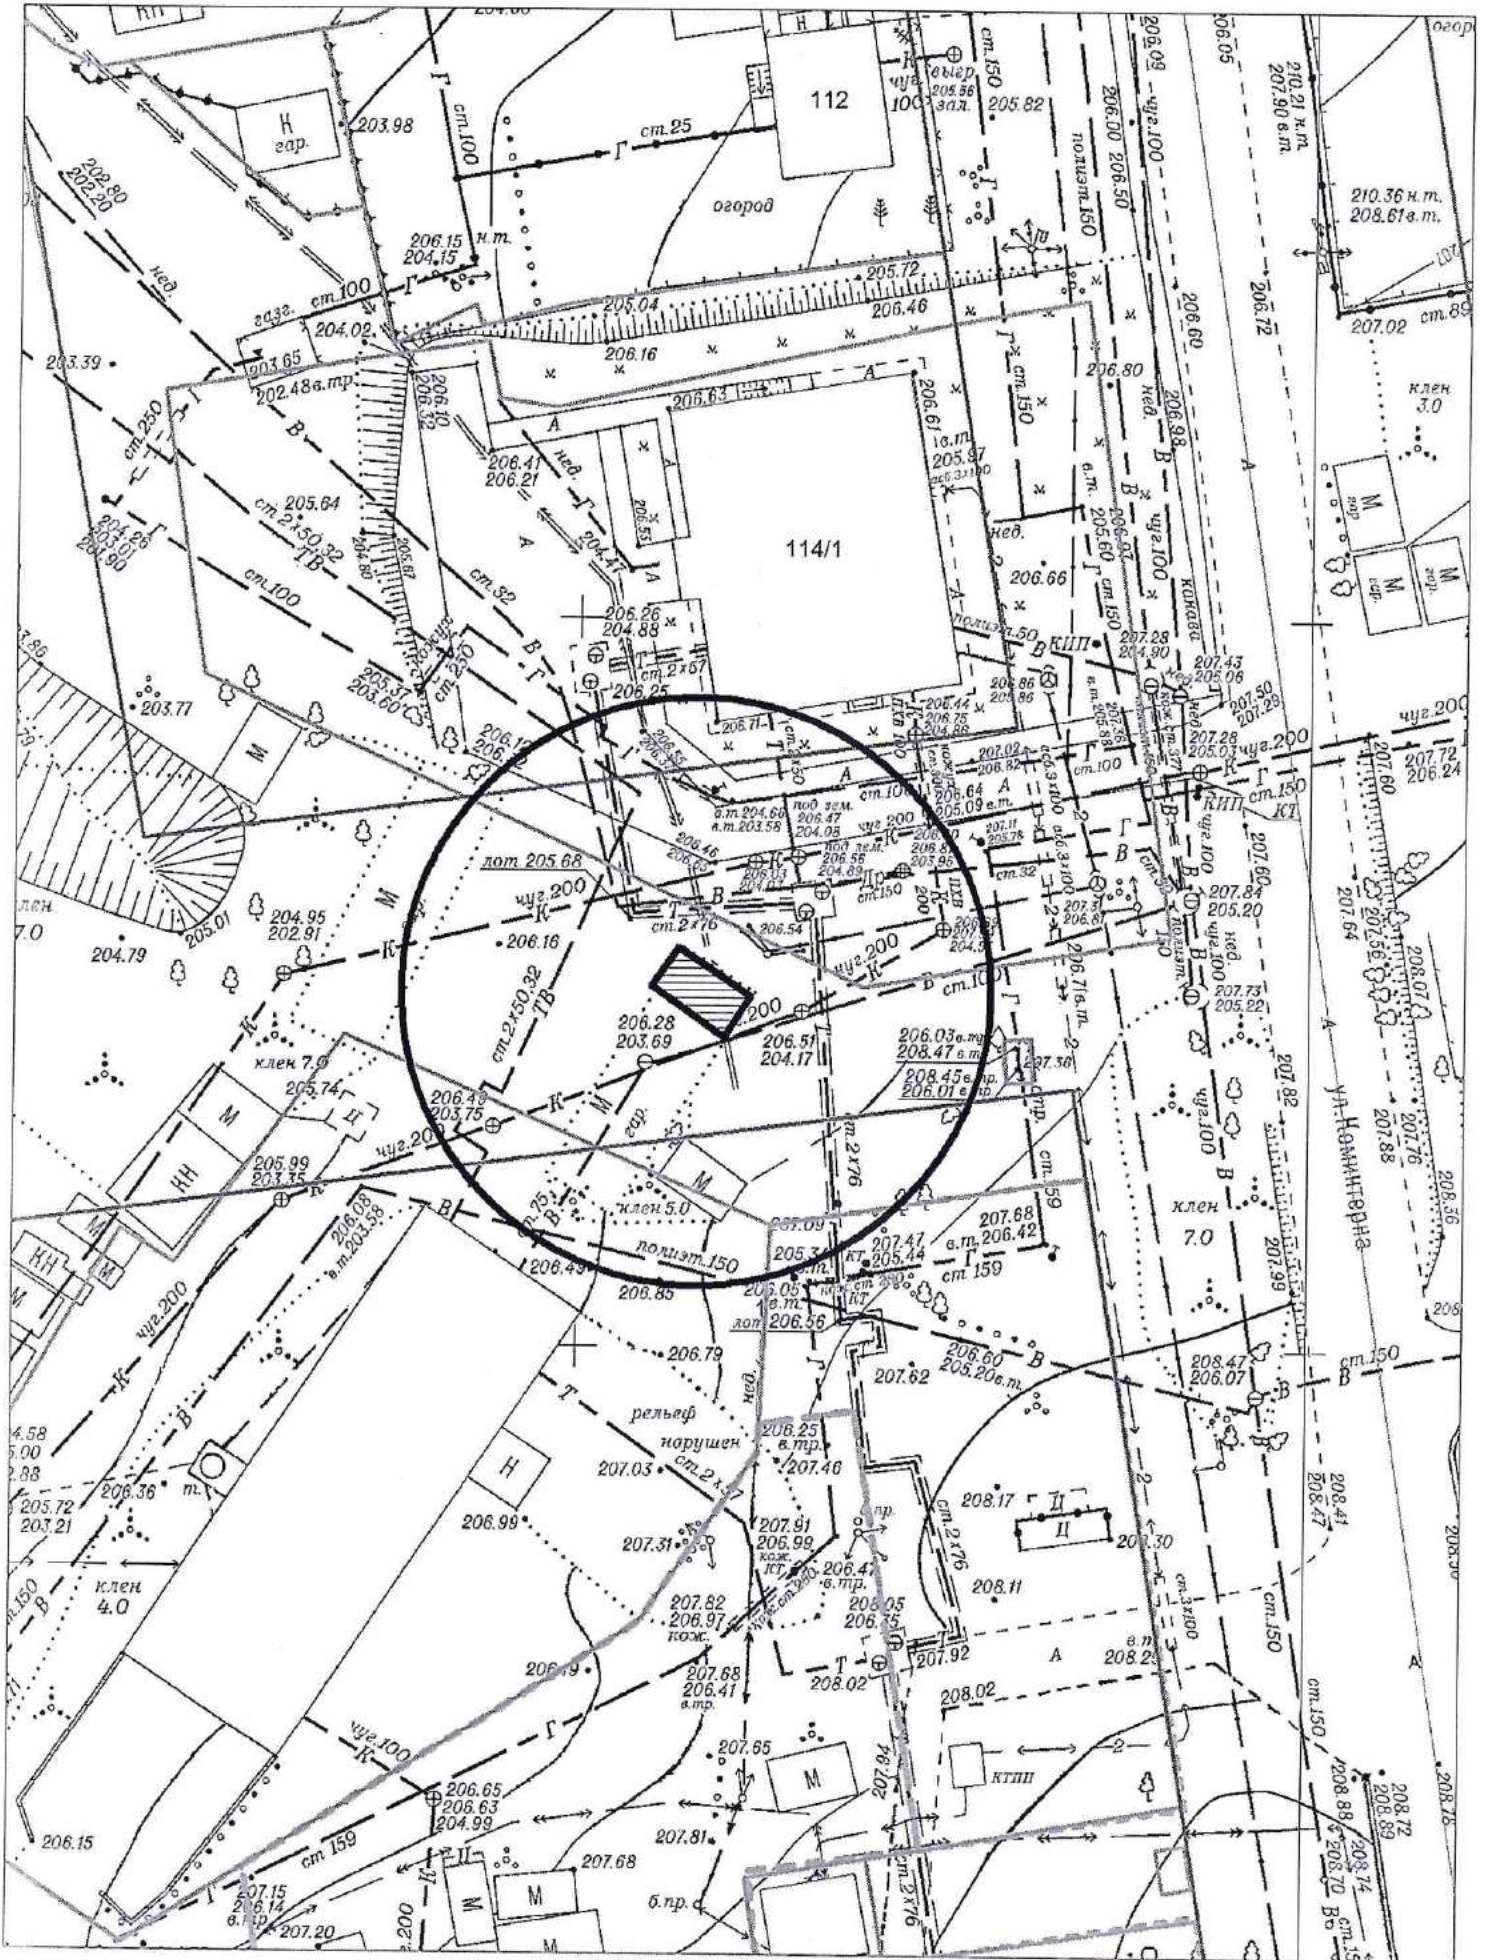




Карта схема территории № 1155  
по адресному ориентиру пер. Альпийский 2  
на топографическом плане М1:500

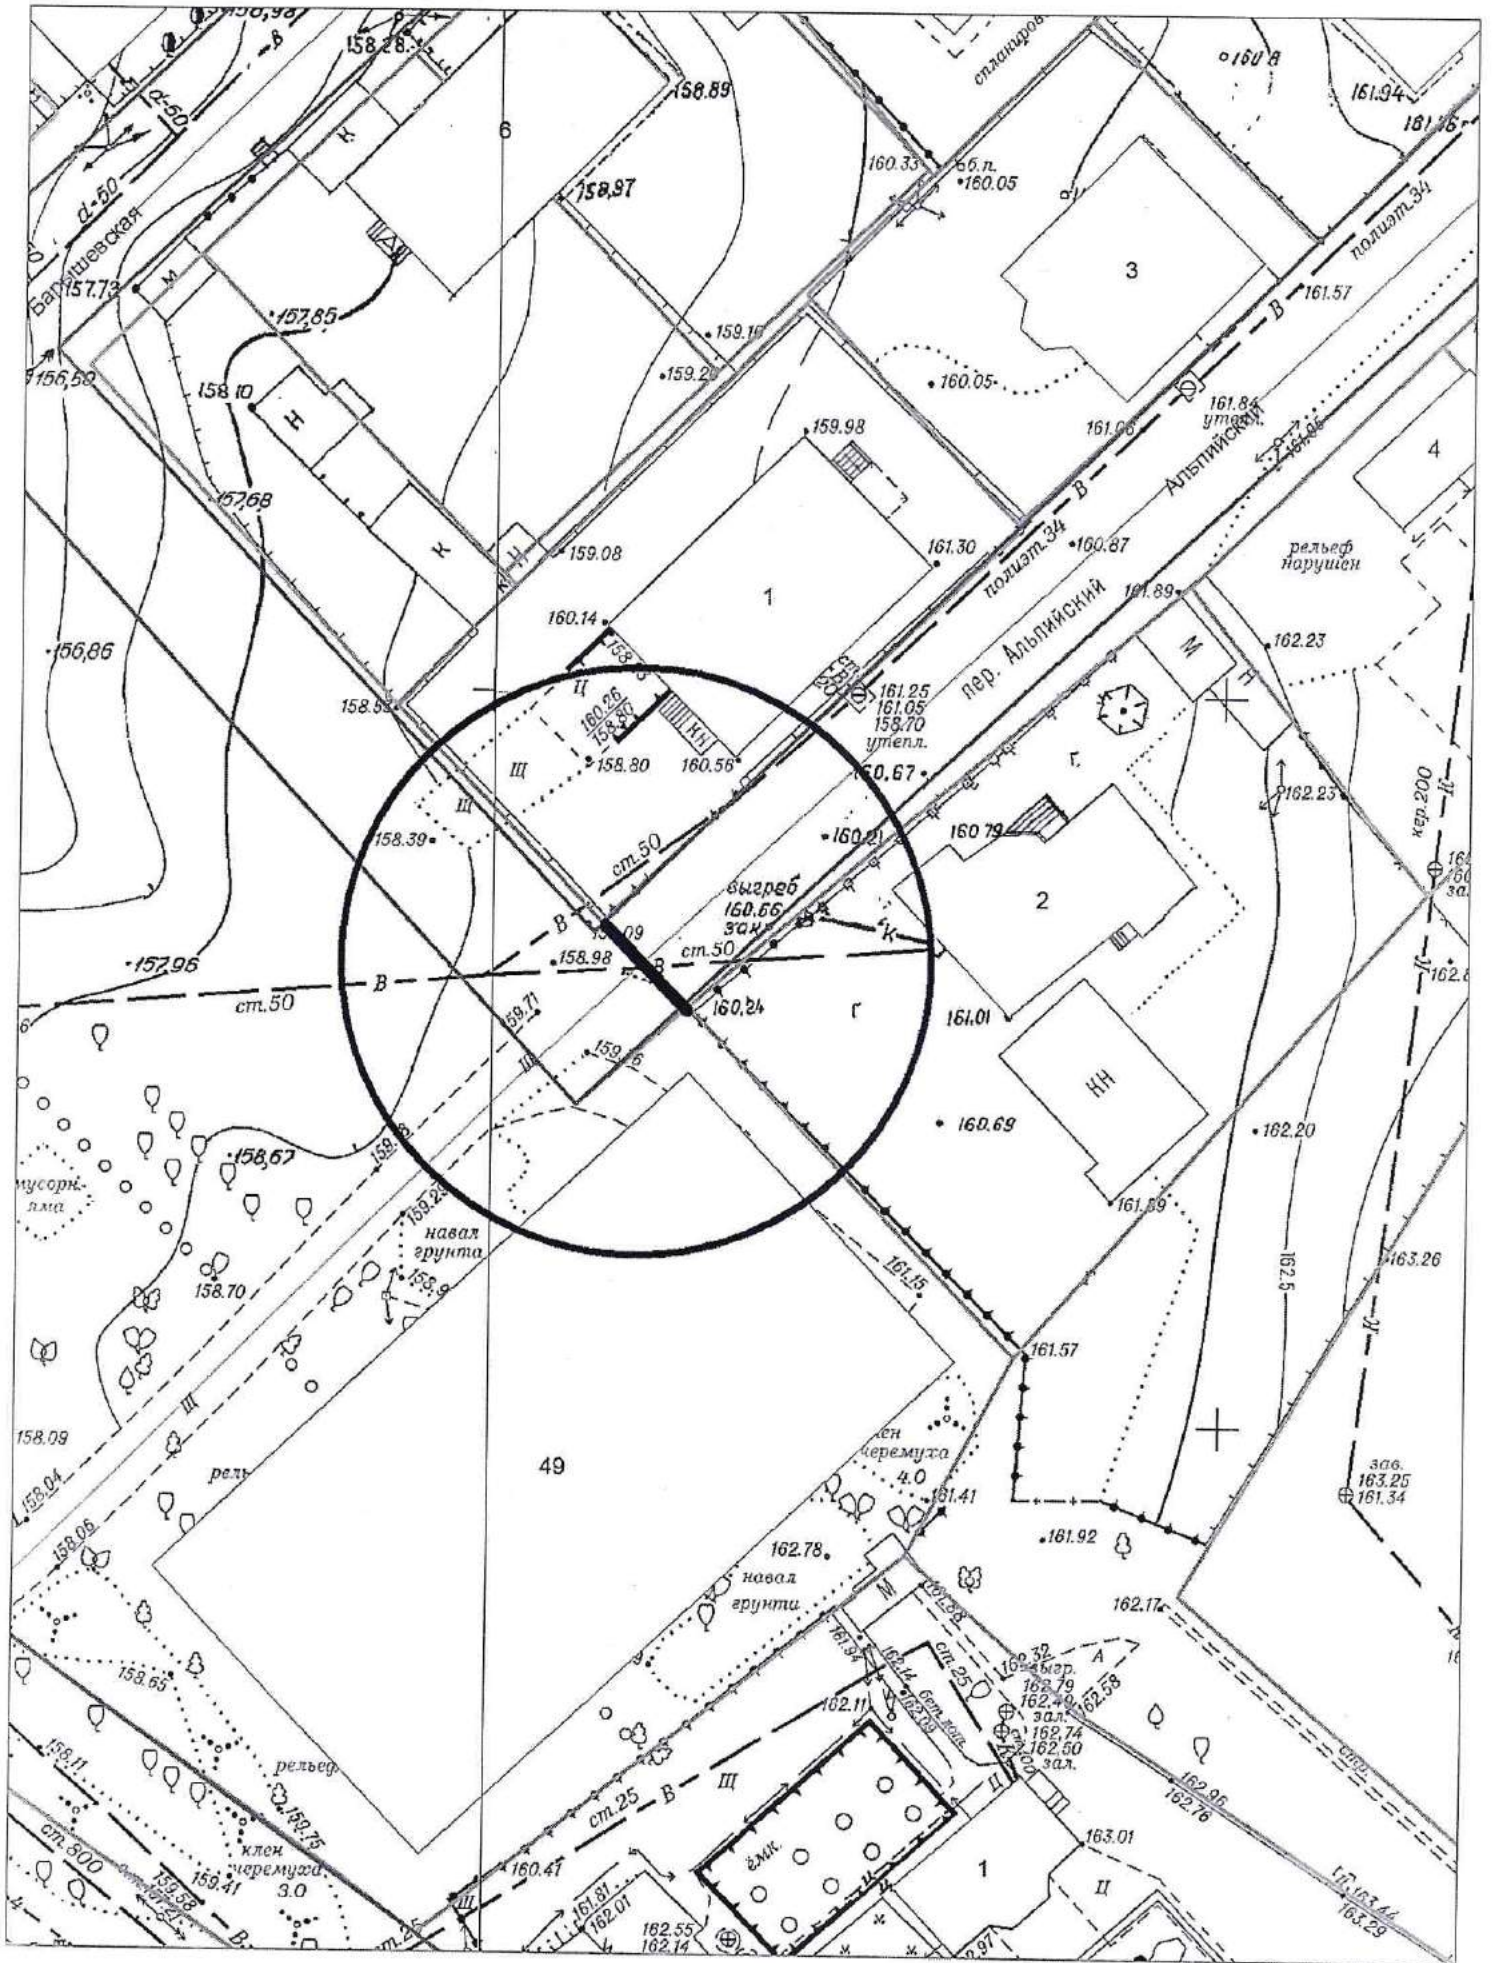




Карта схема территории № 1156  
по адресному ориентиру Журинский спуск 8  
на топографическом плане М1:500

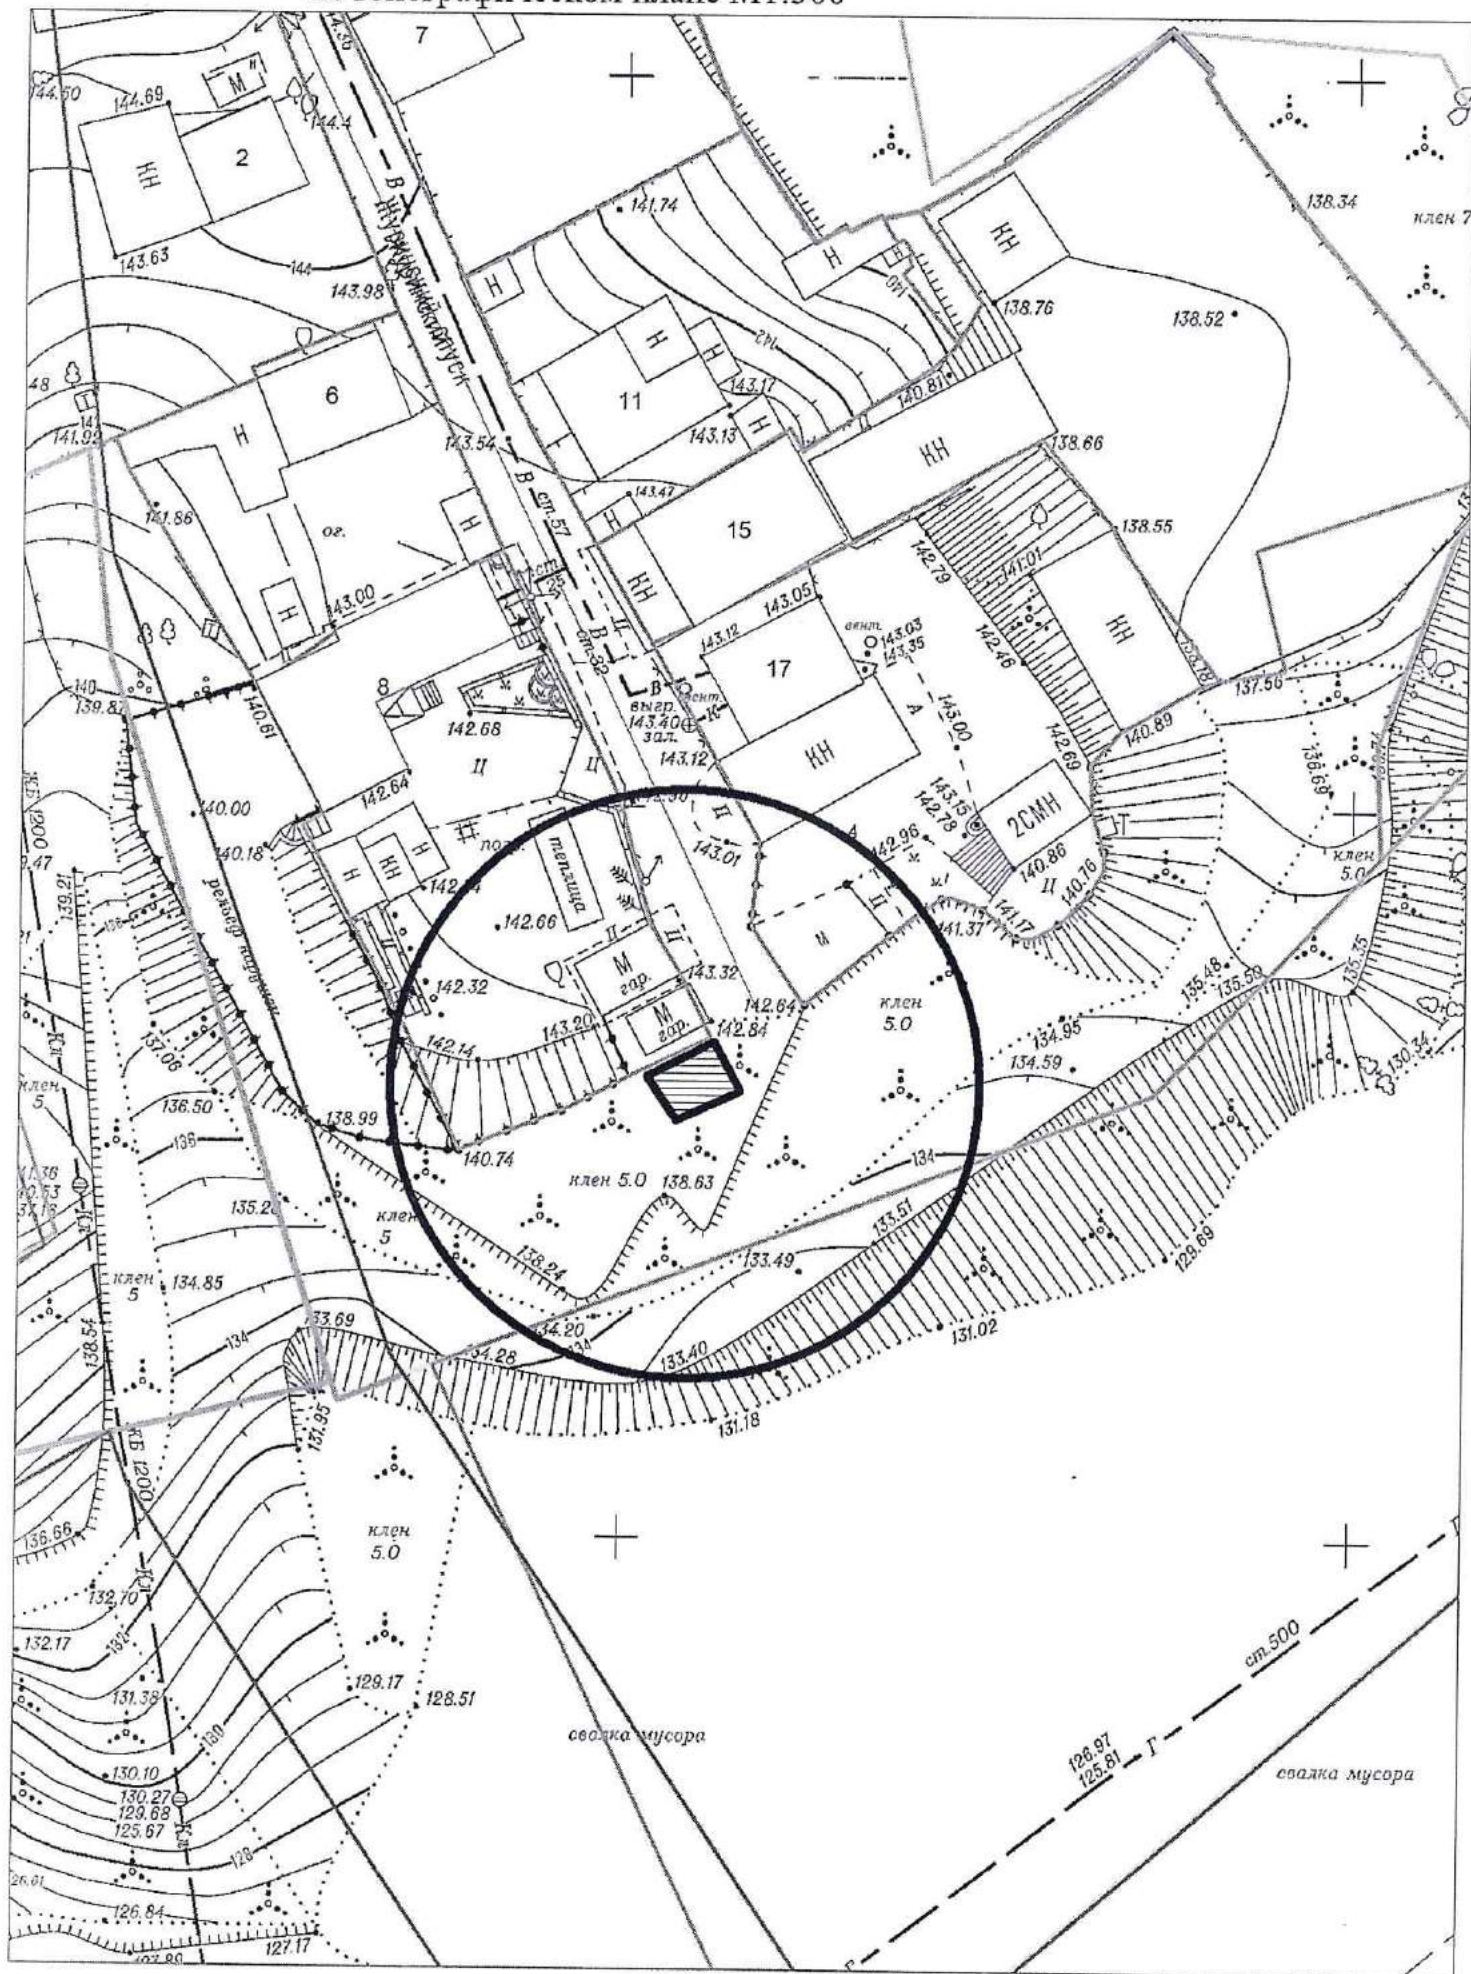




Карта схема территории № 1157  
по адресному ориентиру ул. Лазарева 1  
на топографическом плане М1:500

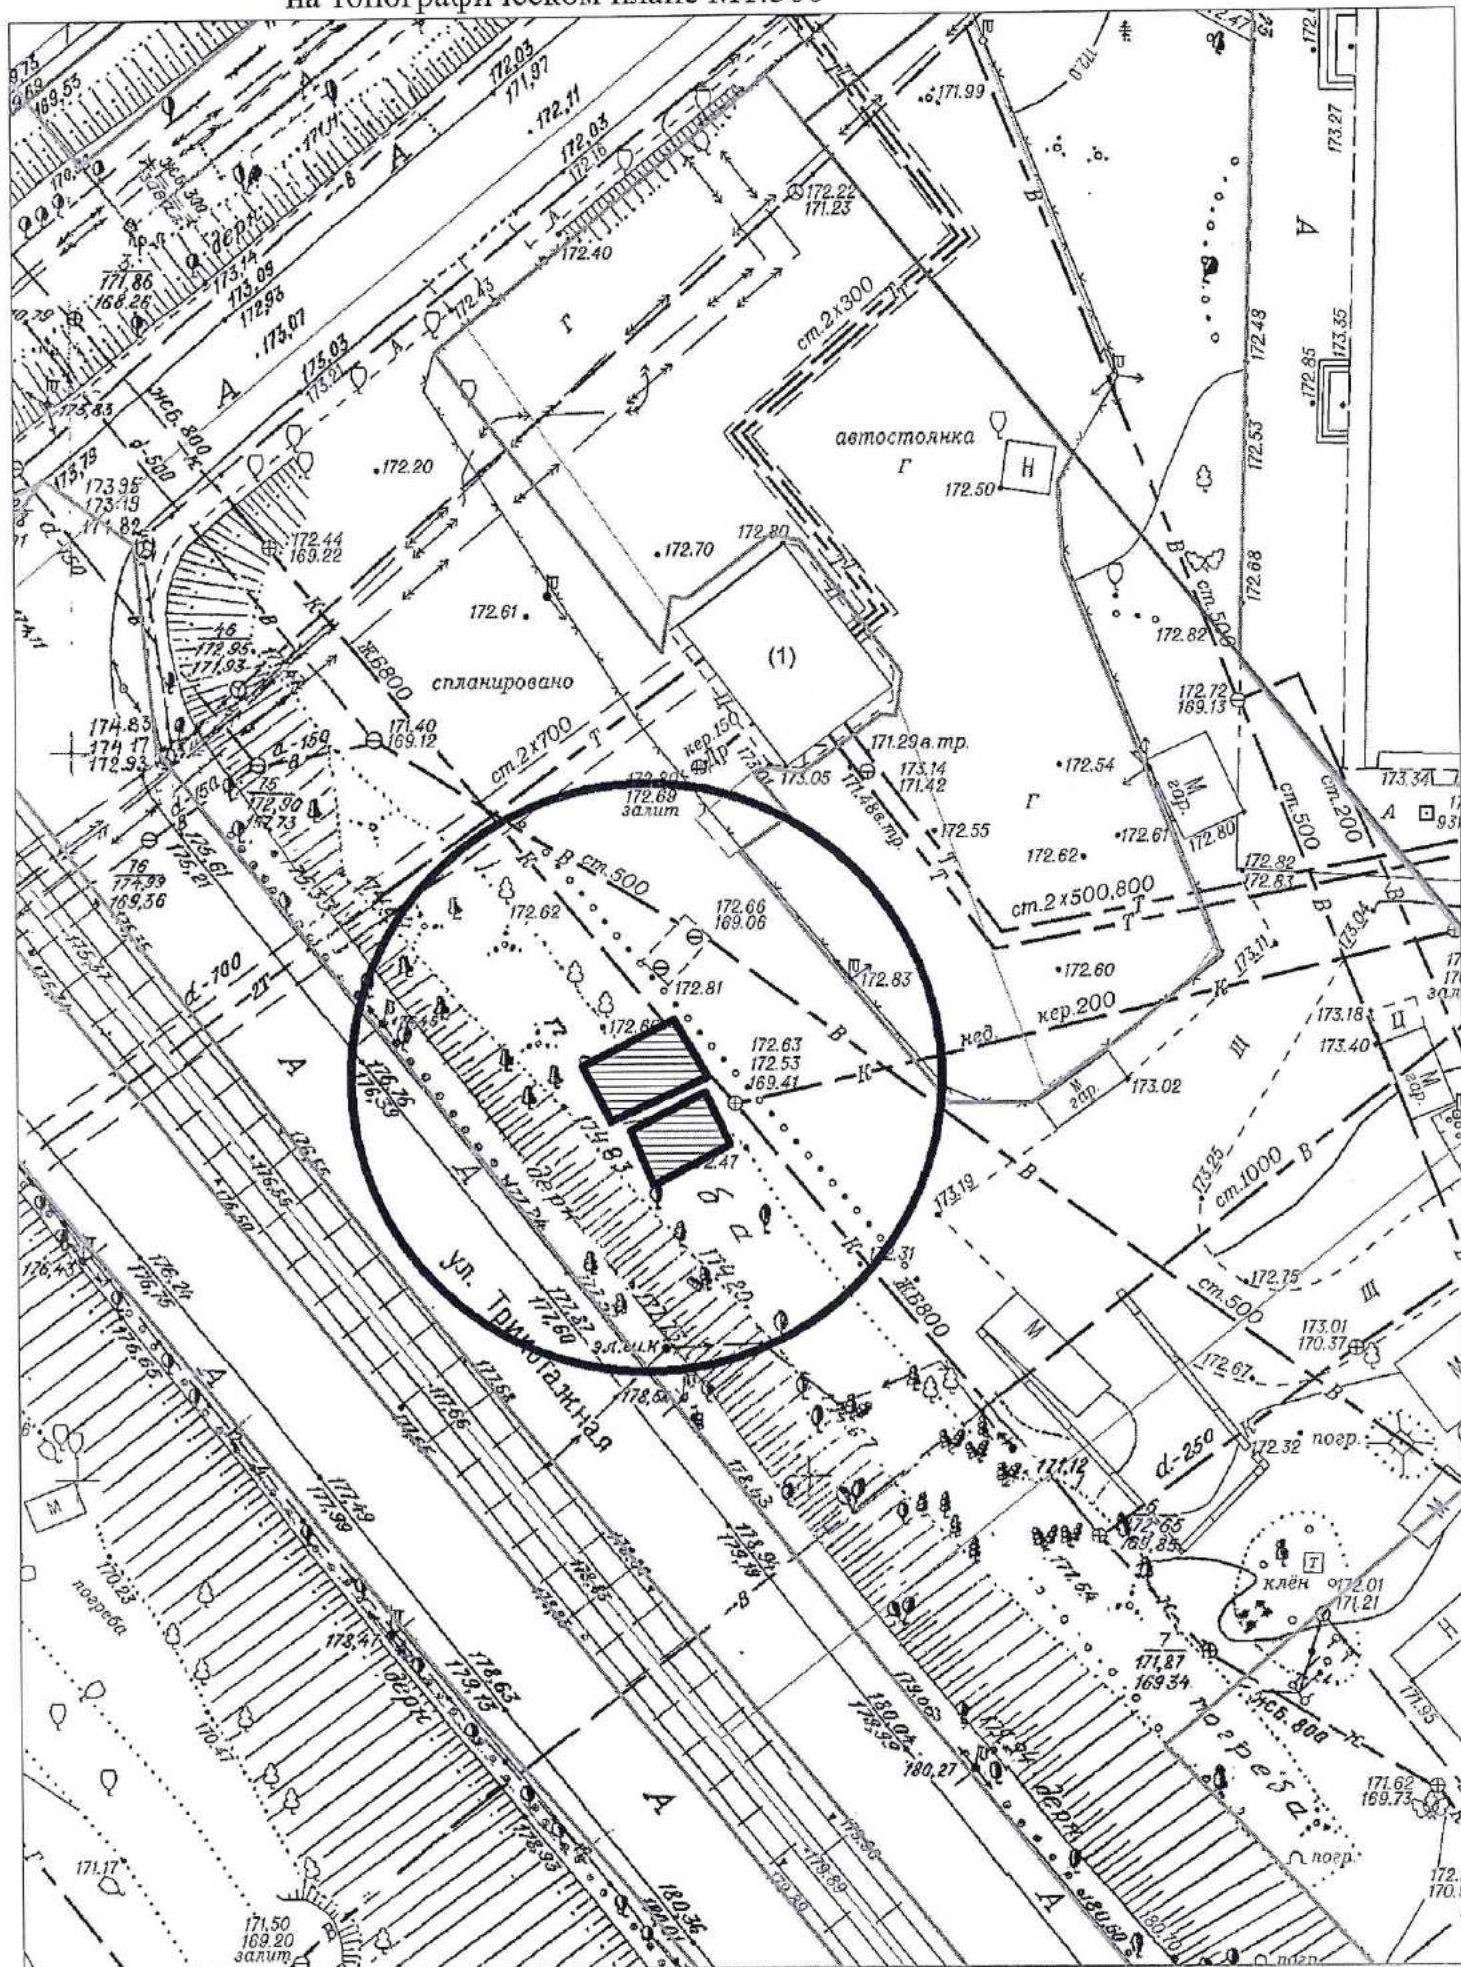




Карта схема территории № 1158  
 по адресному ориентиру ул. Есенина 12  
 на топографическом плане М1:500

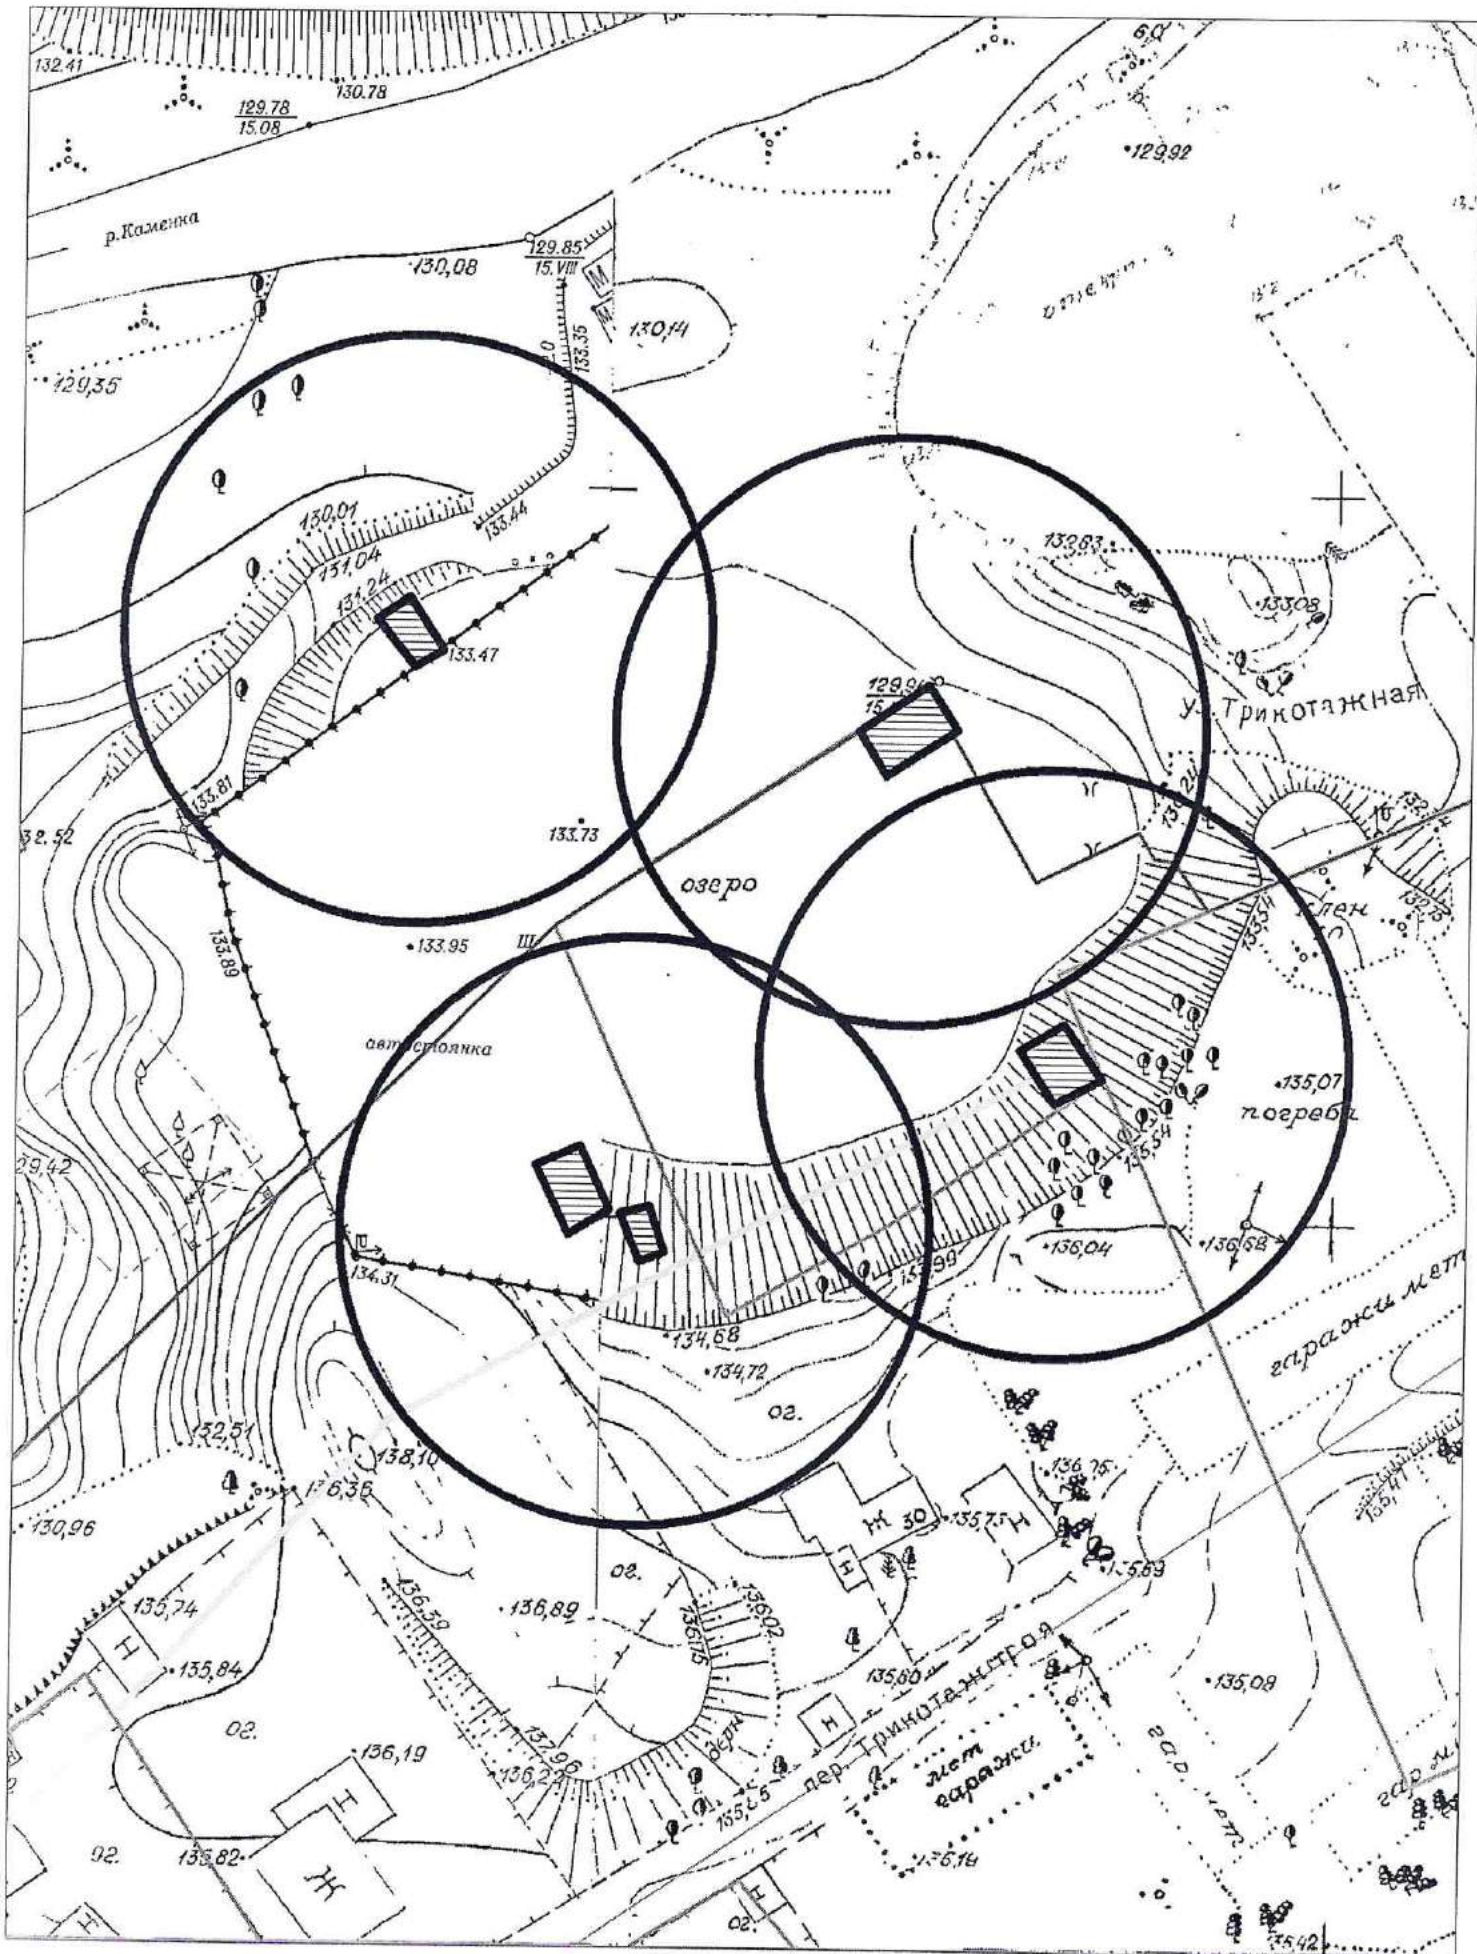



# Карта-схема территории № 1159

по адресному ориентиру: г. Новосибирск, ул. Маслянинская, (19)  
на топографическом плане М 1:500

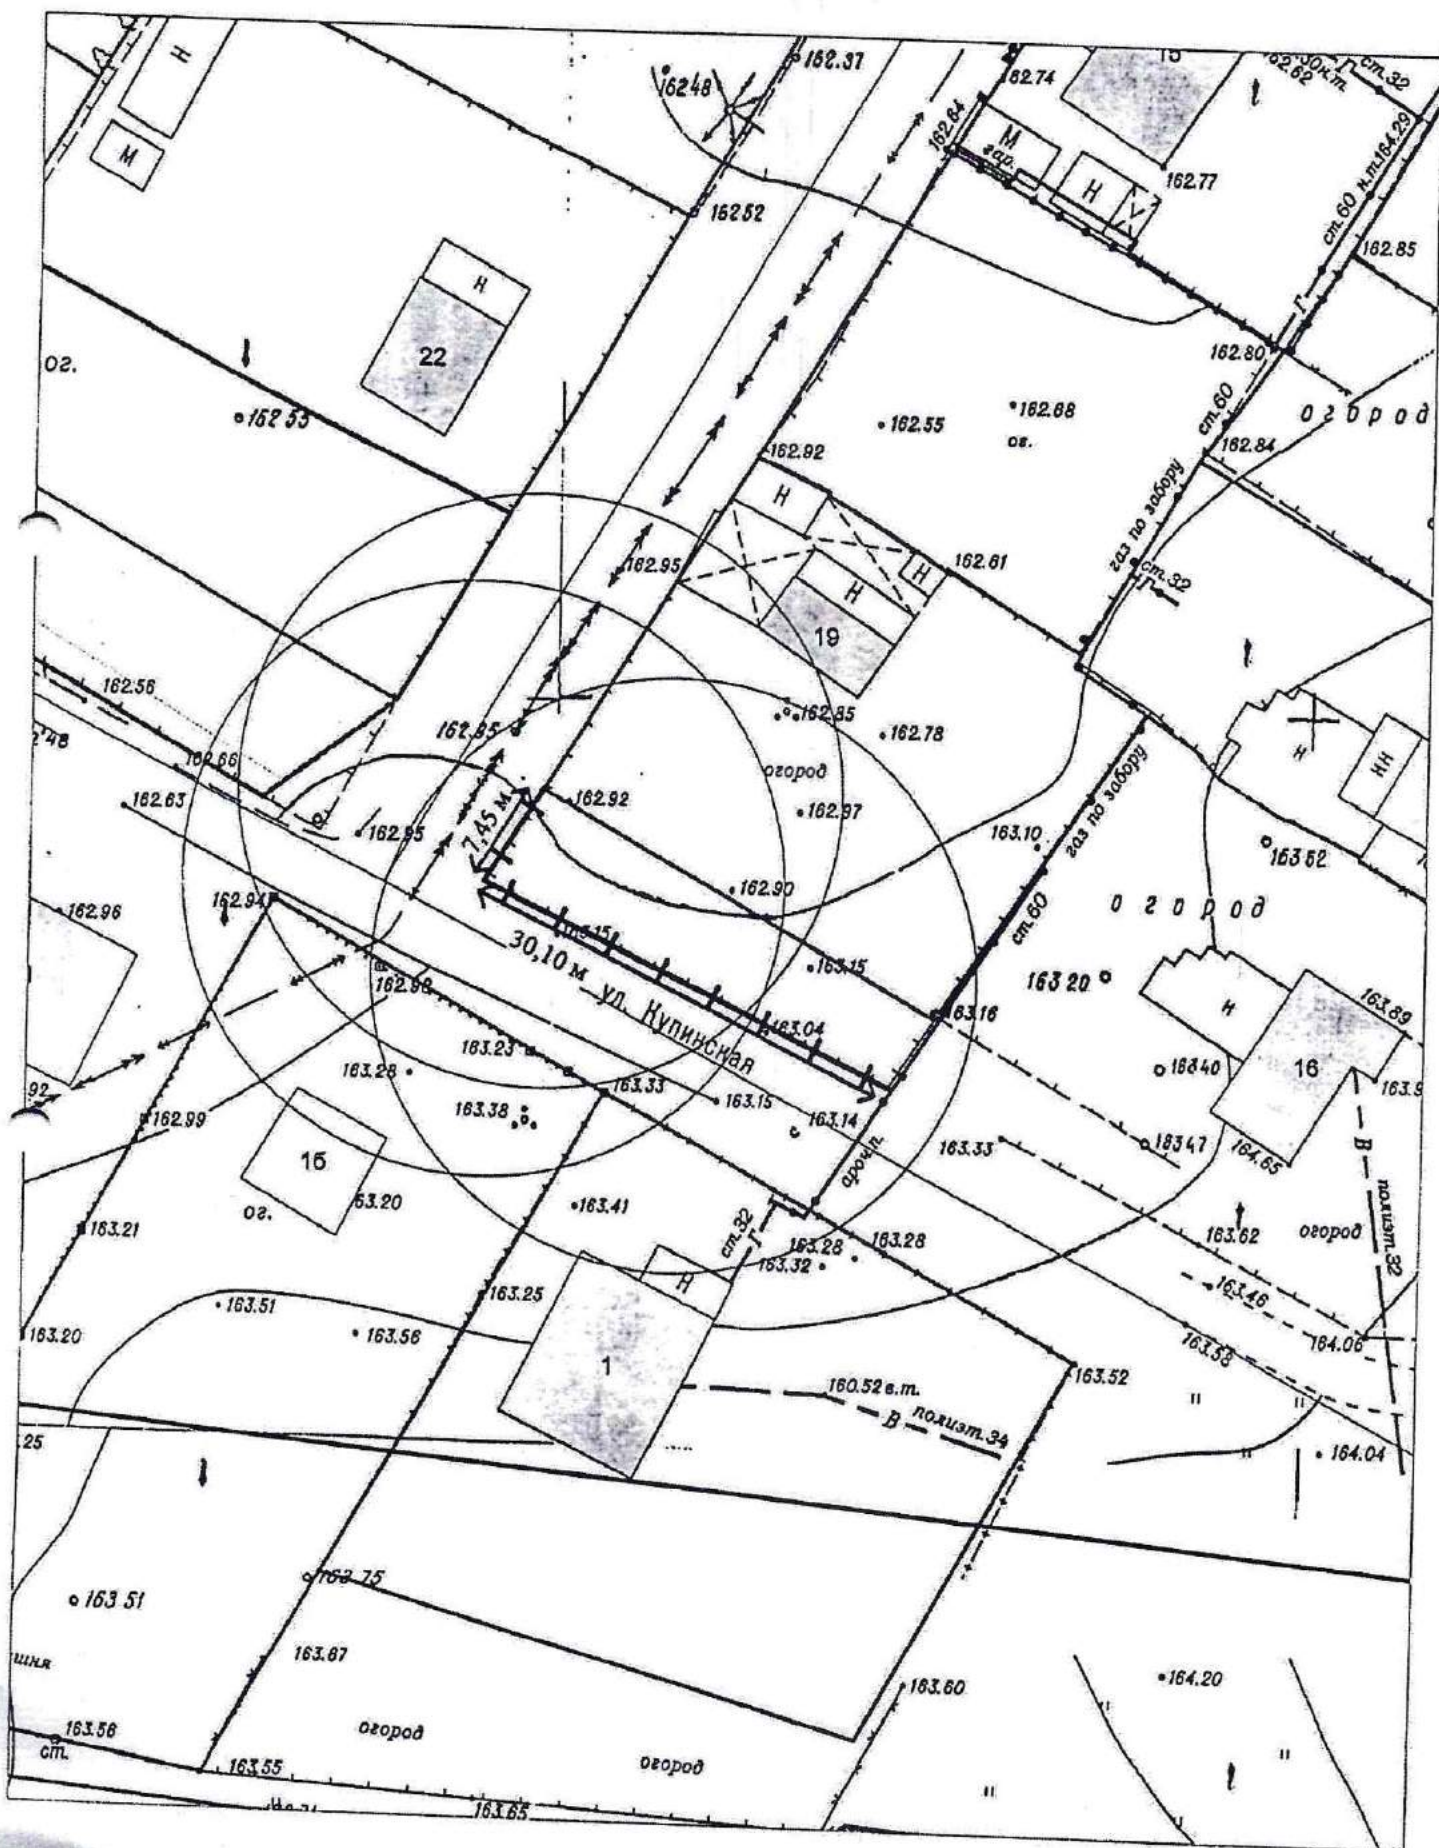




# Карта – схема территории № 1160

по адресному ориентиру: ул. Бронная, (14)

на топографическом плане М 1:500

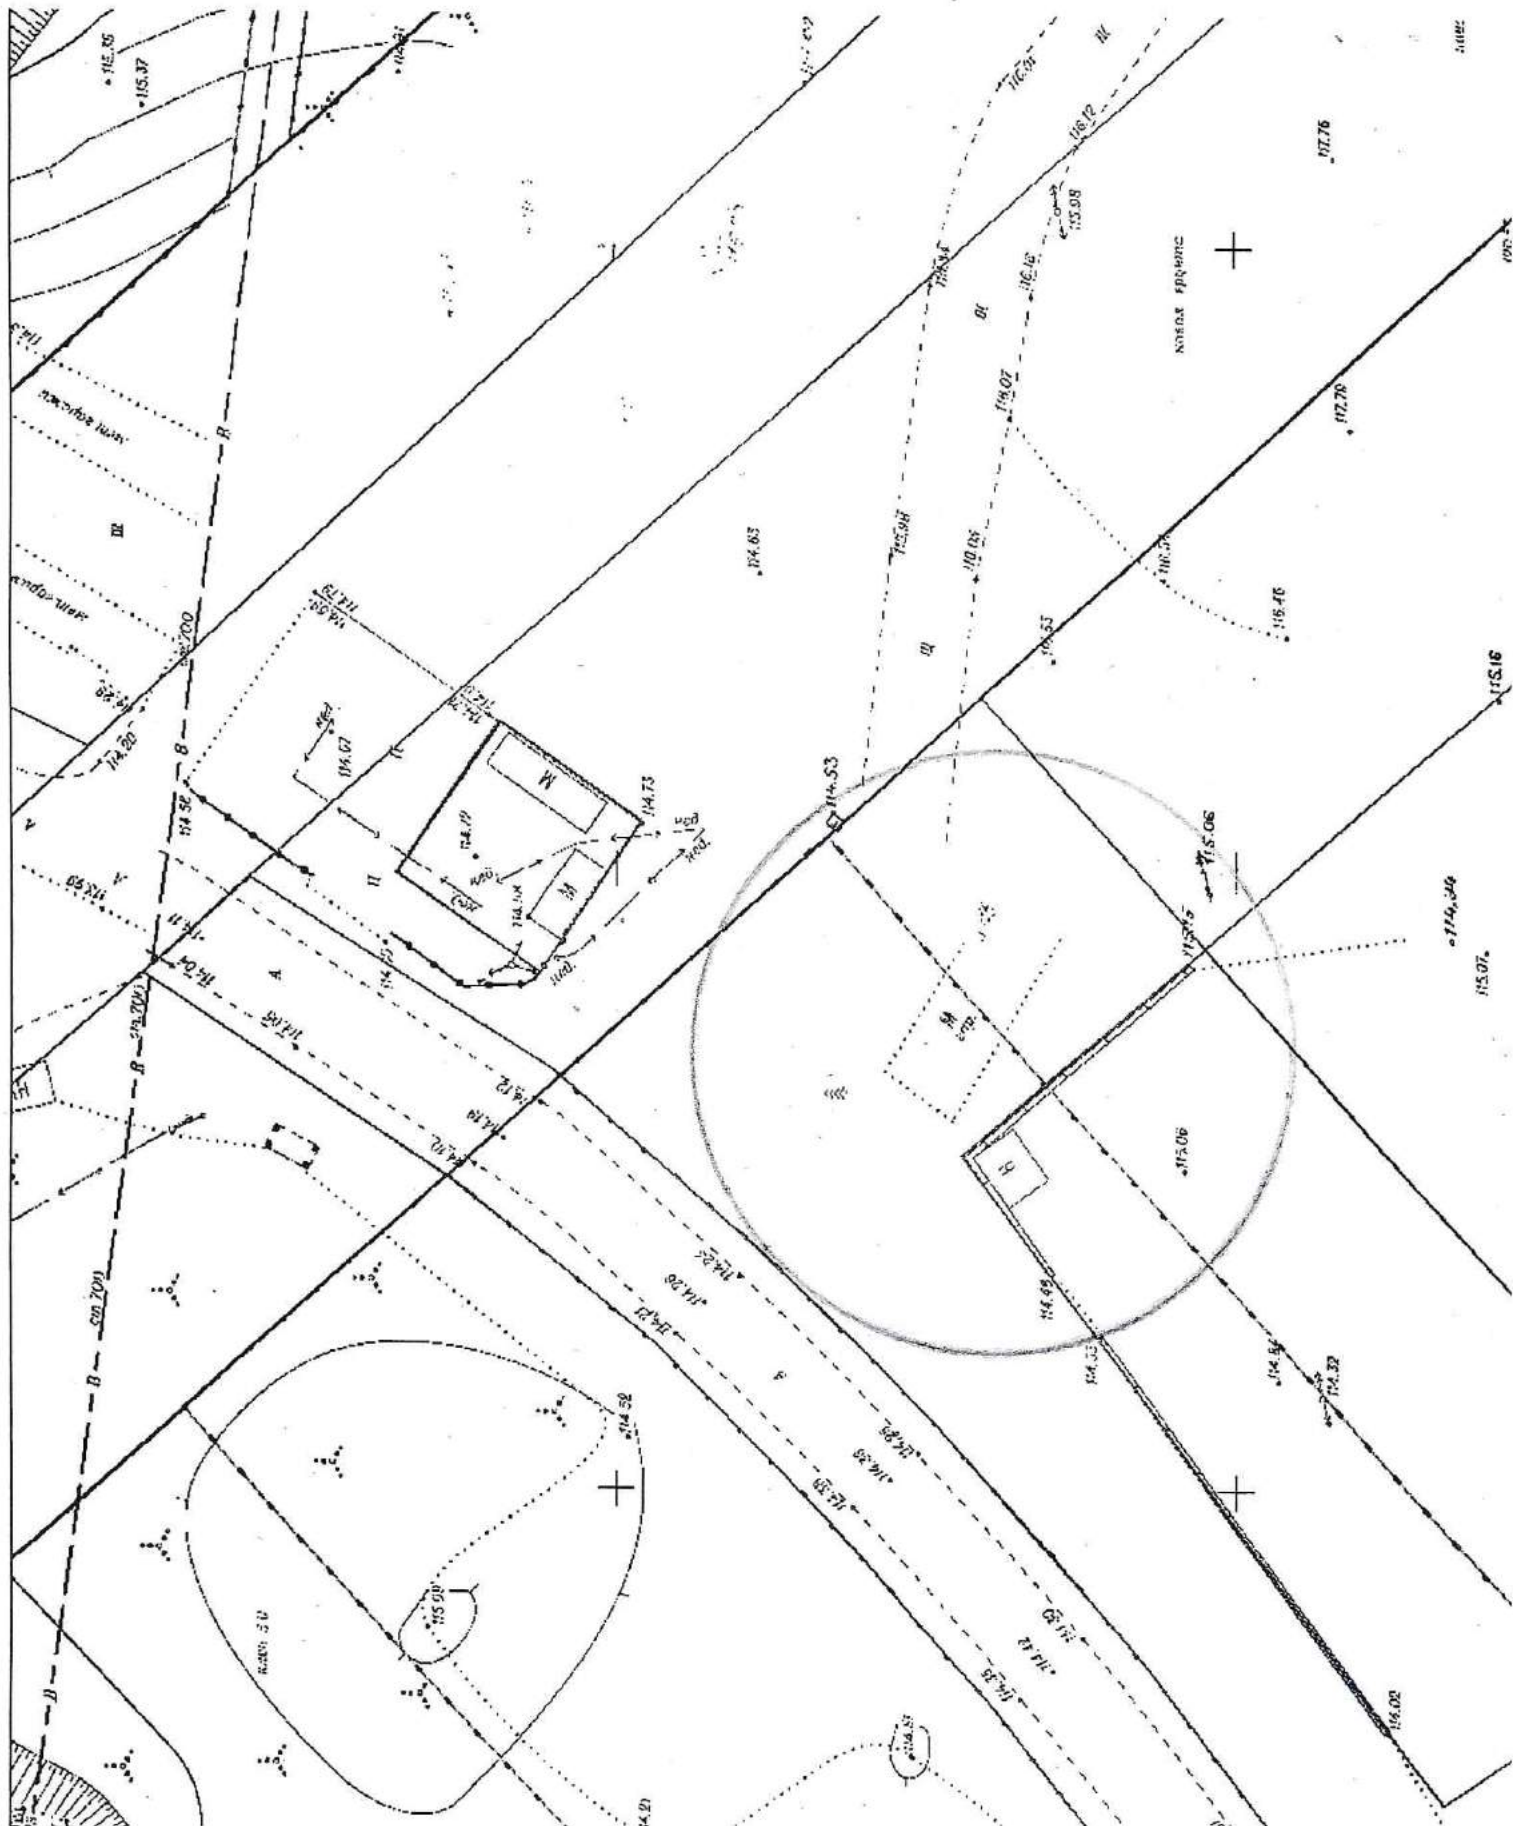




# Карта – схема территории № 1161

по адресному ориентиру: ул. Саввы Кожевникова, (17)

на топографическом плане М 1:500

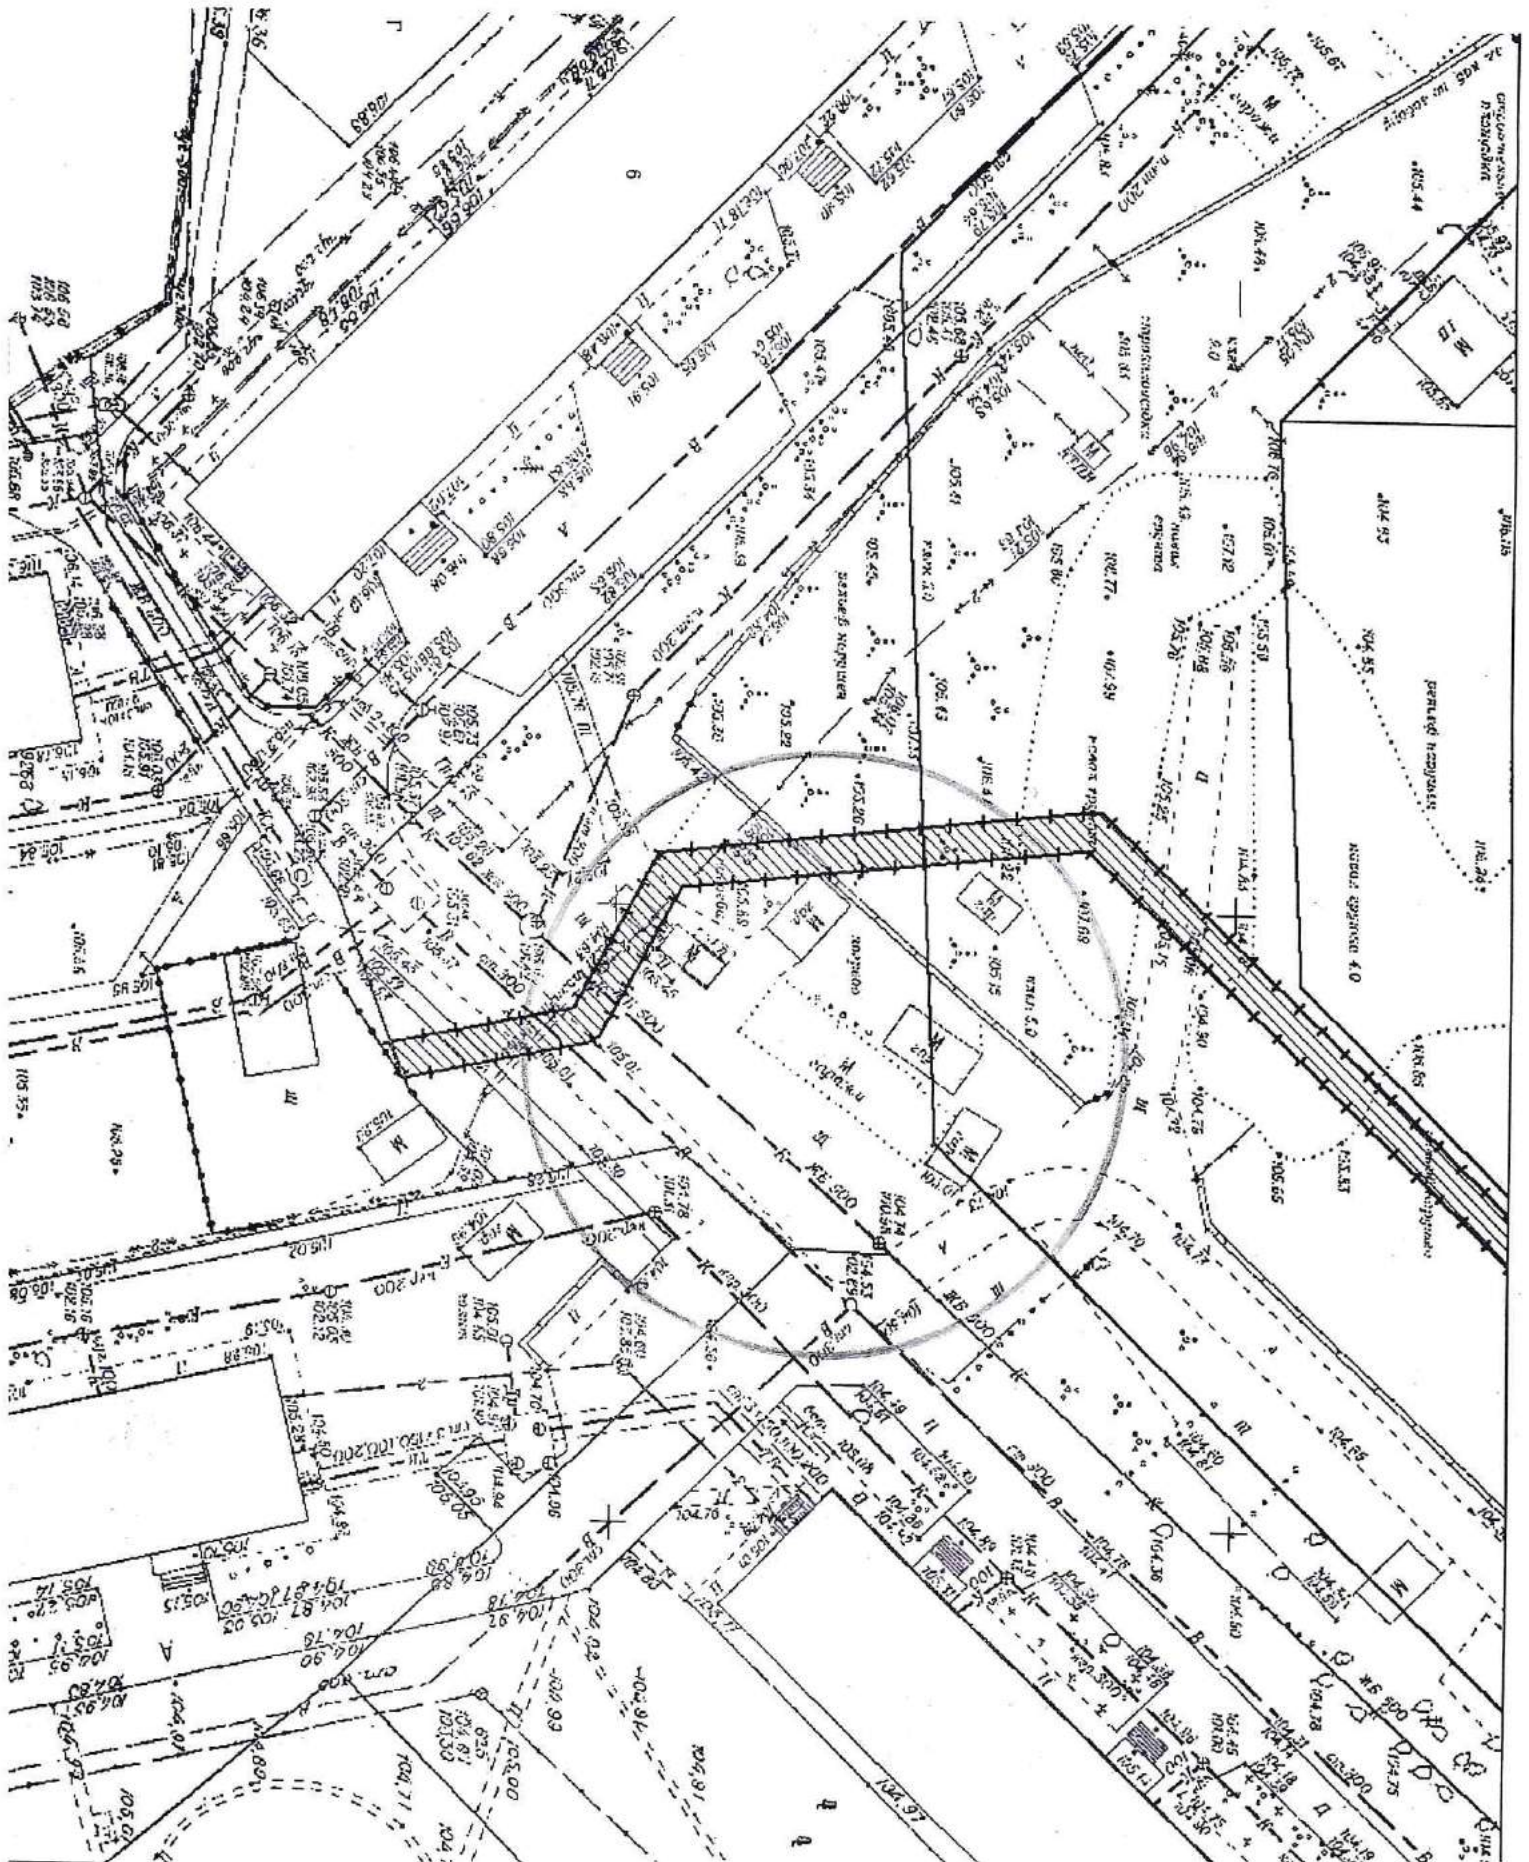




# Карта – схема территории № 1162

по адресному ориентиру: ул. Оловозаводская, (1/2)

на топографическом плане М 1:500

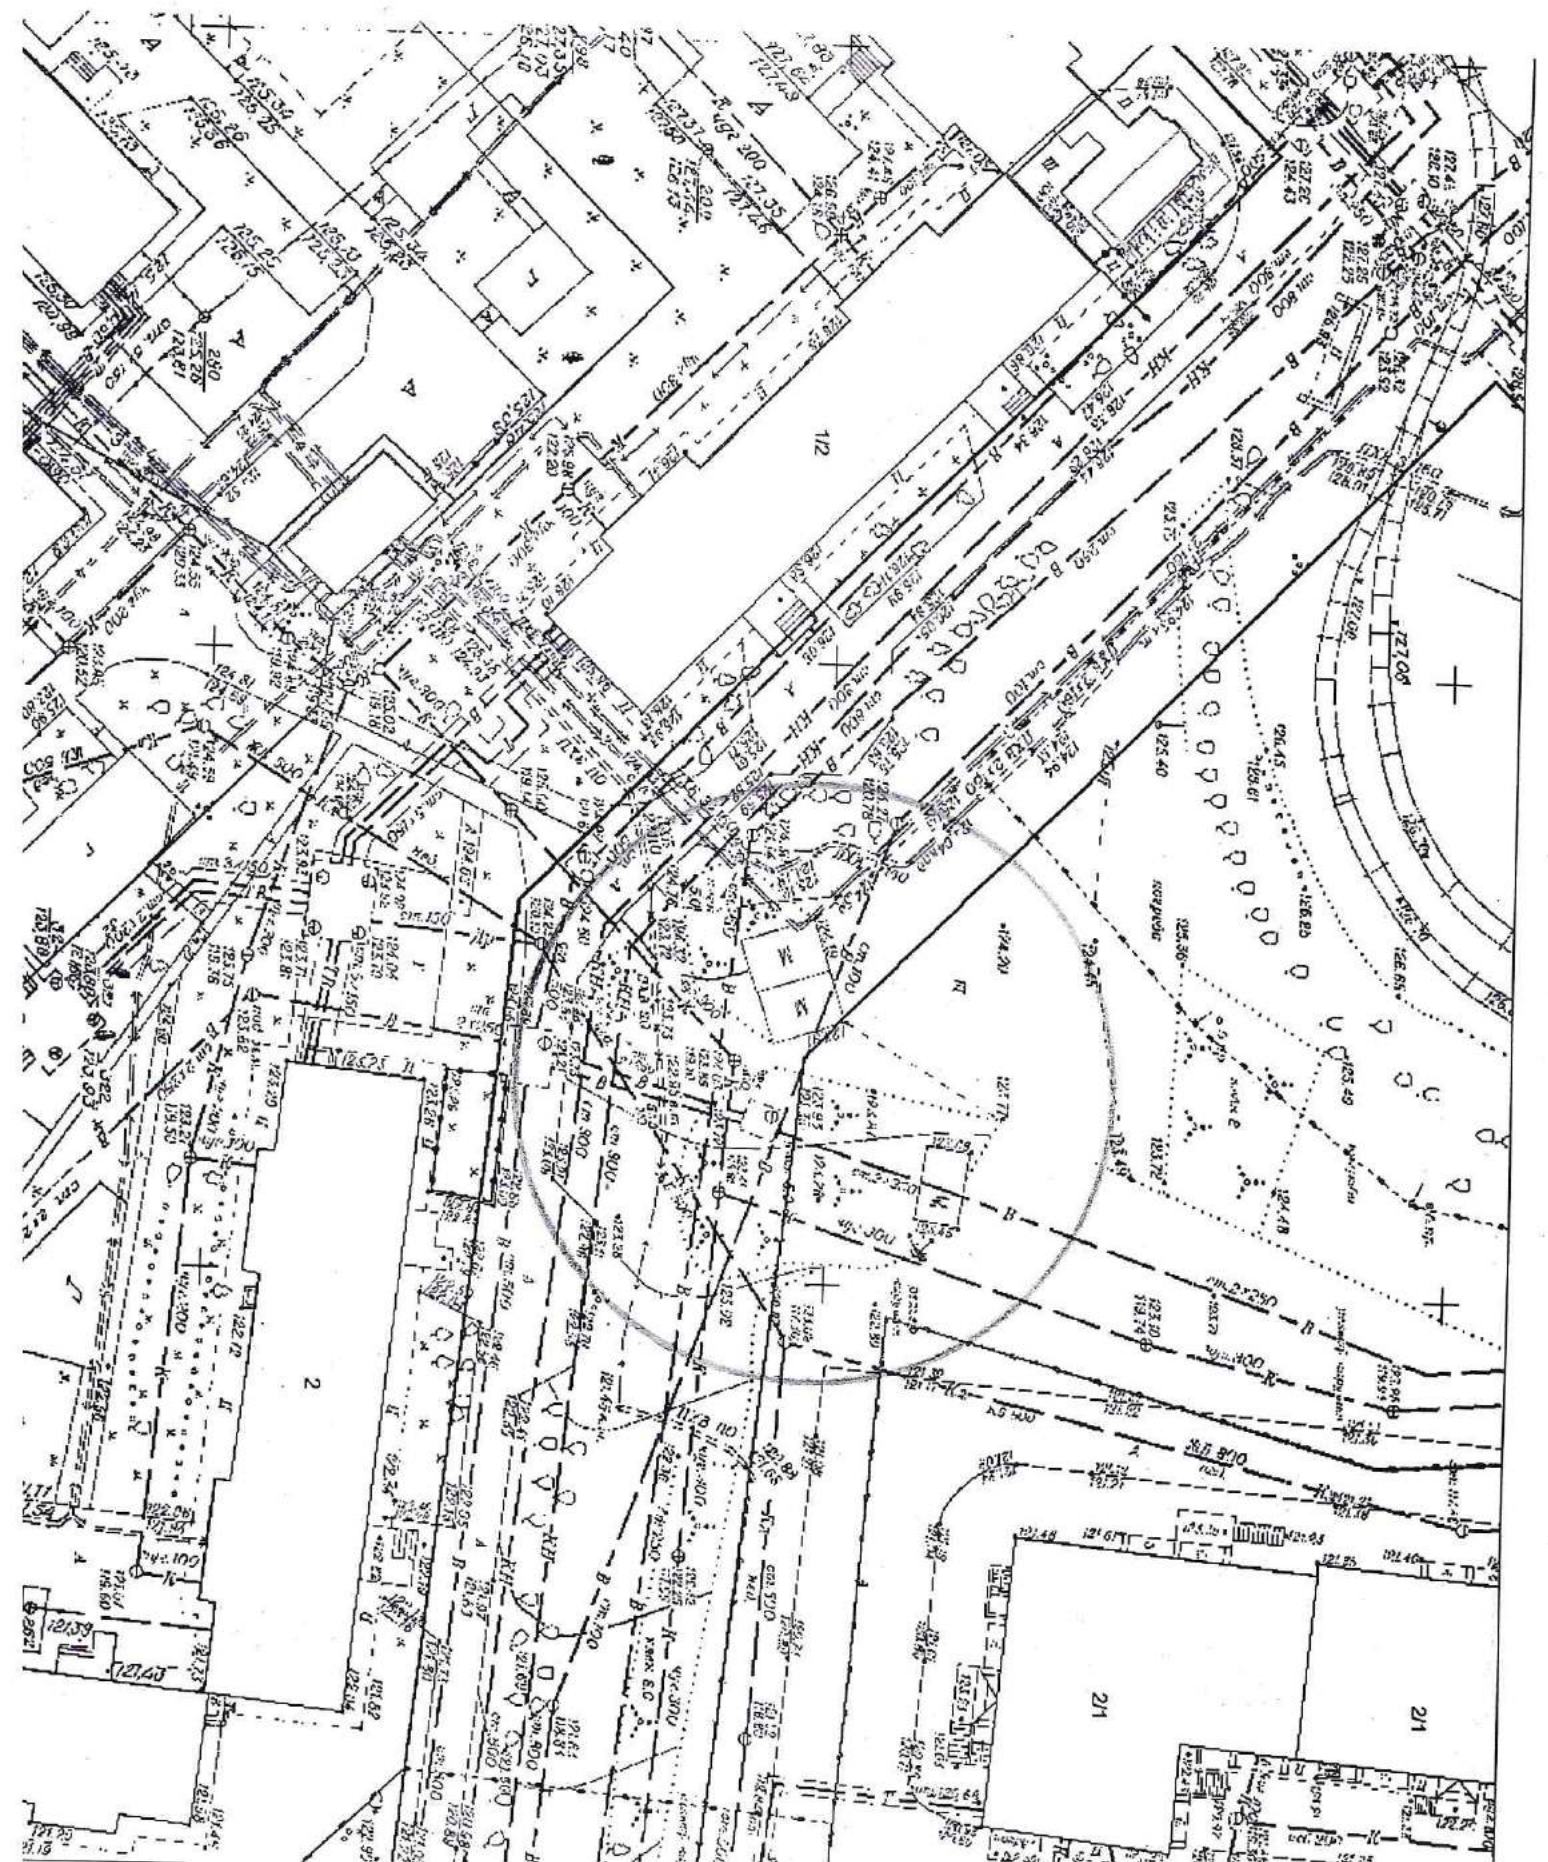




# Карта – схема территории № 1163

по адресному ориентиру: ул. Балканская, (12)

на топографическом плане М 1:500

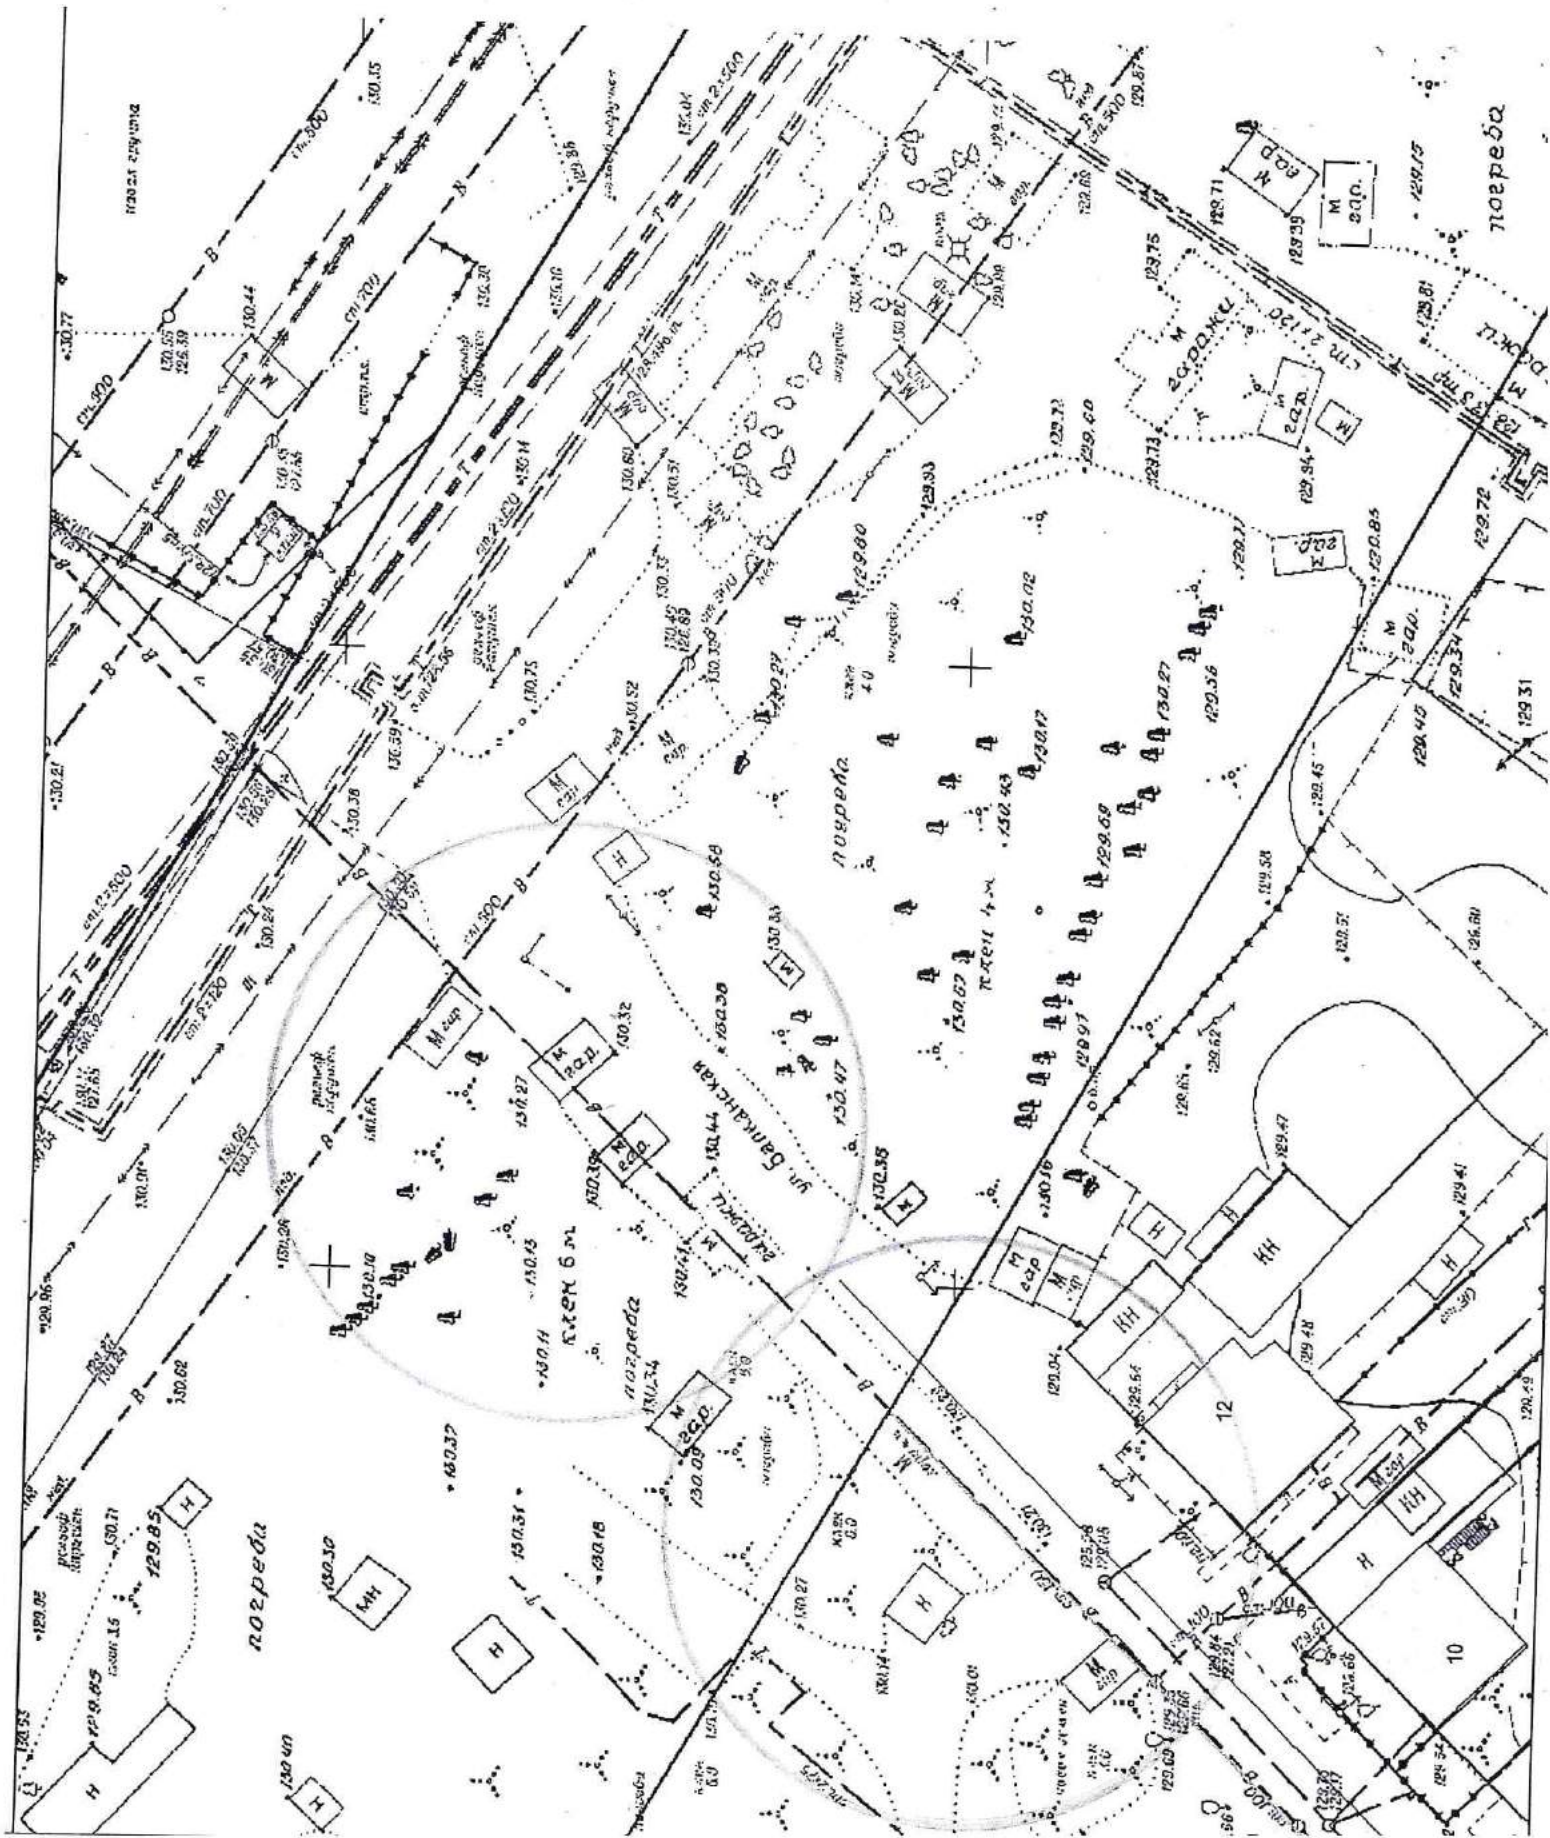



# Карта – схема территории № 1164

по адресному ориентиру: ул. Комсомольская, (10)

на топографическом плане М 1:500






# Карта – схема территории № 1165

по адресному ориентиру: ул. Оловозаводская, (18а)

на топографическом плане М 1:500

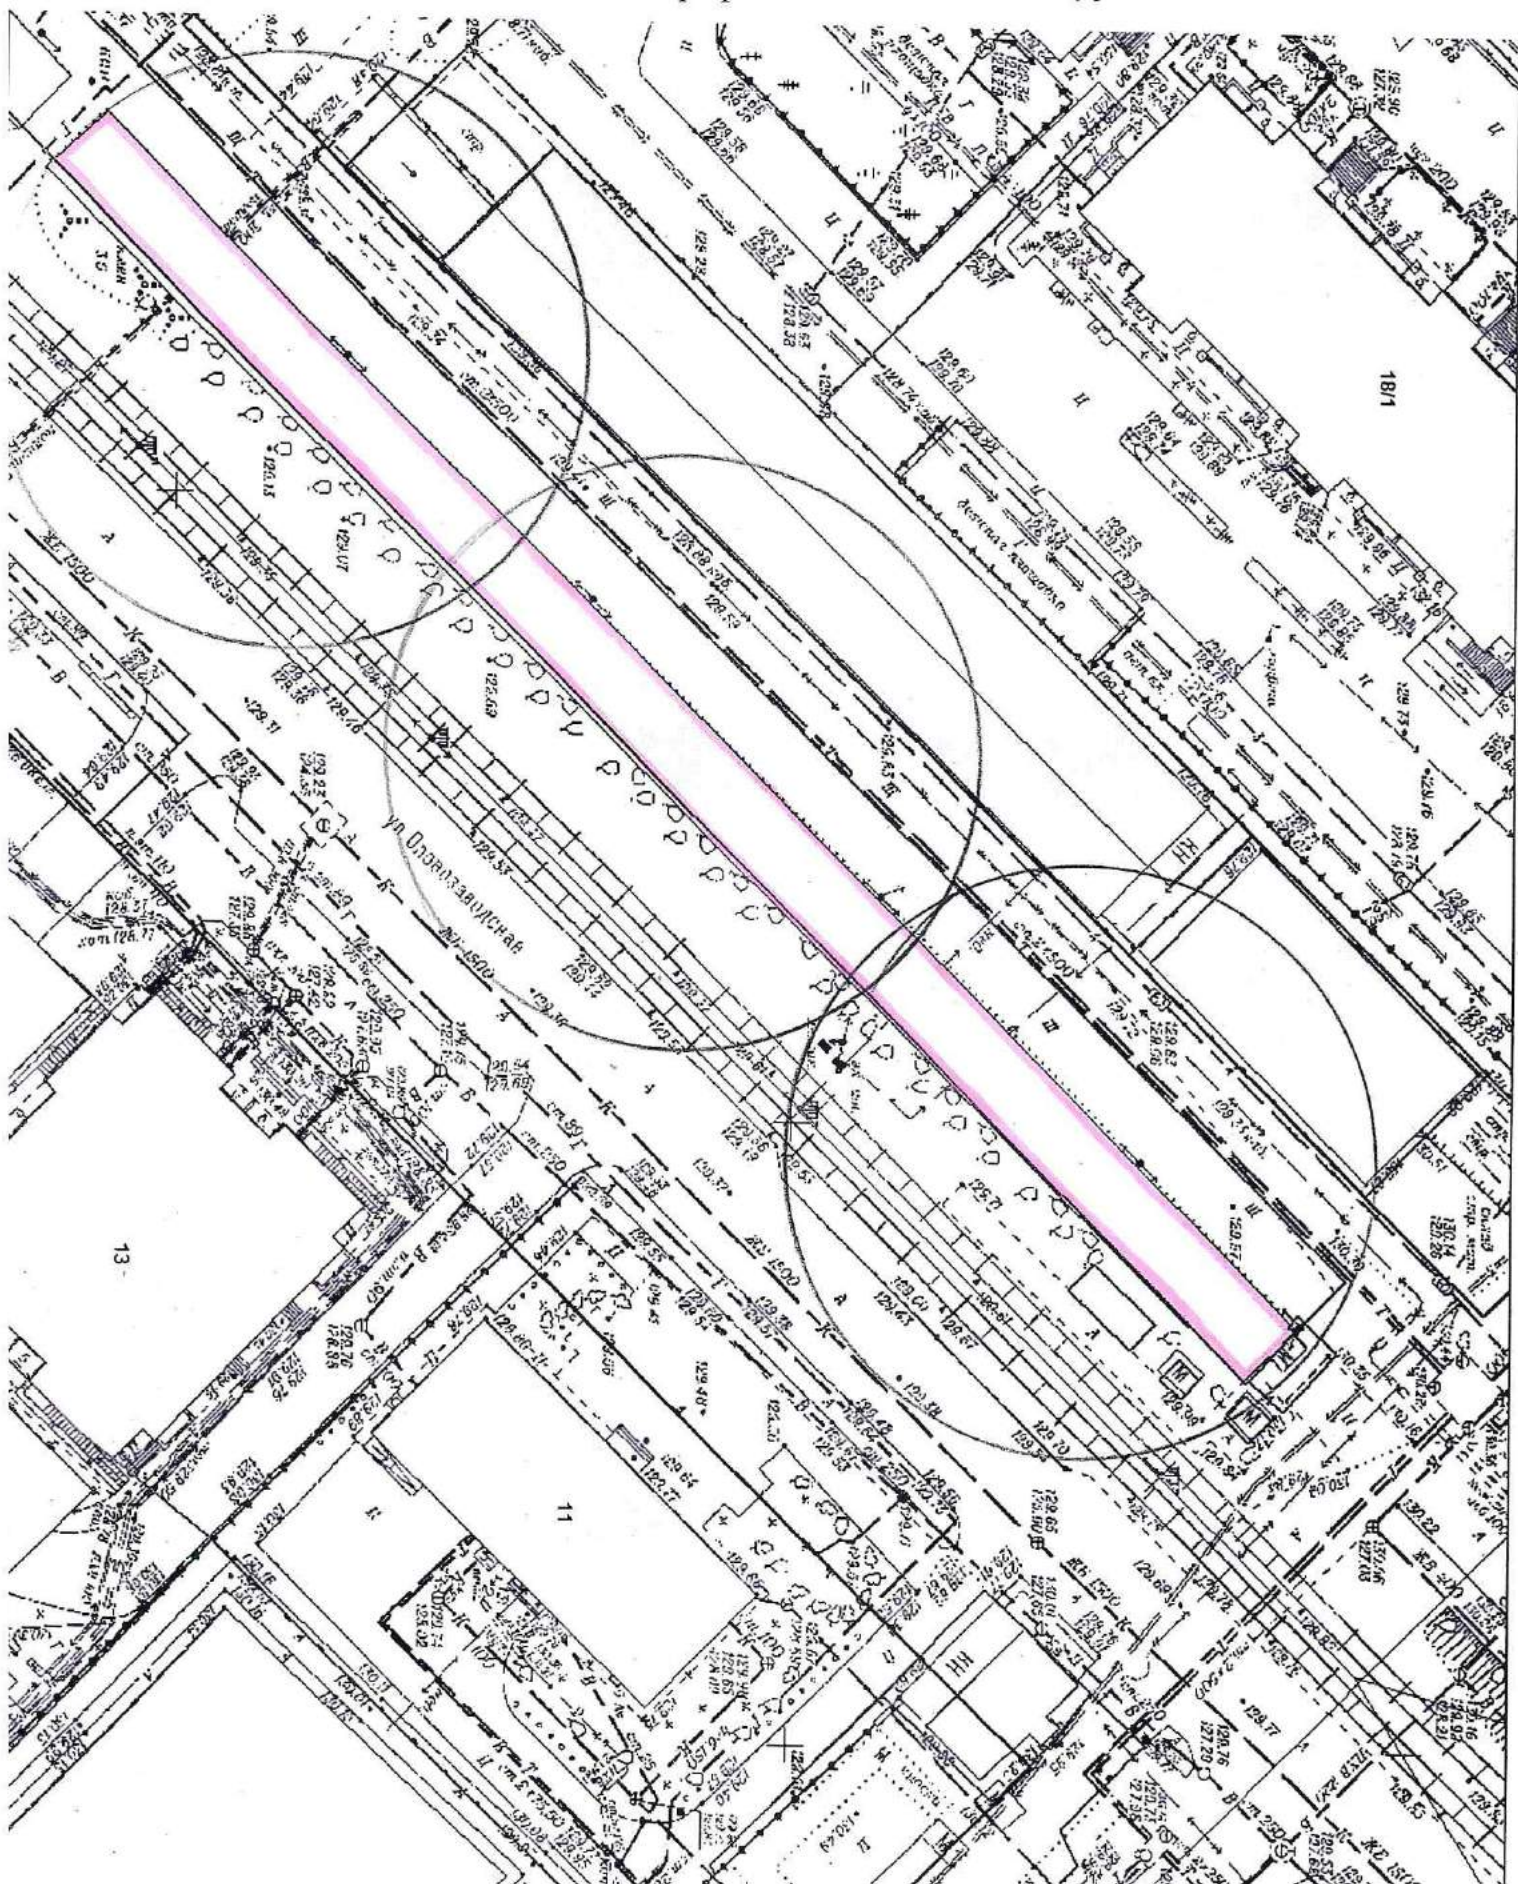



# Карта – схема территории № 1166

по адресному ориентиру: ул. Петухова, (18)

на топографическом плане М 1:500






# Карта-схема территории № 1067

по адресному ориентиру: ул. Связистов, 147

на топографическом плане М 1:500

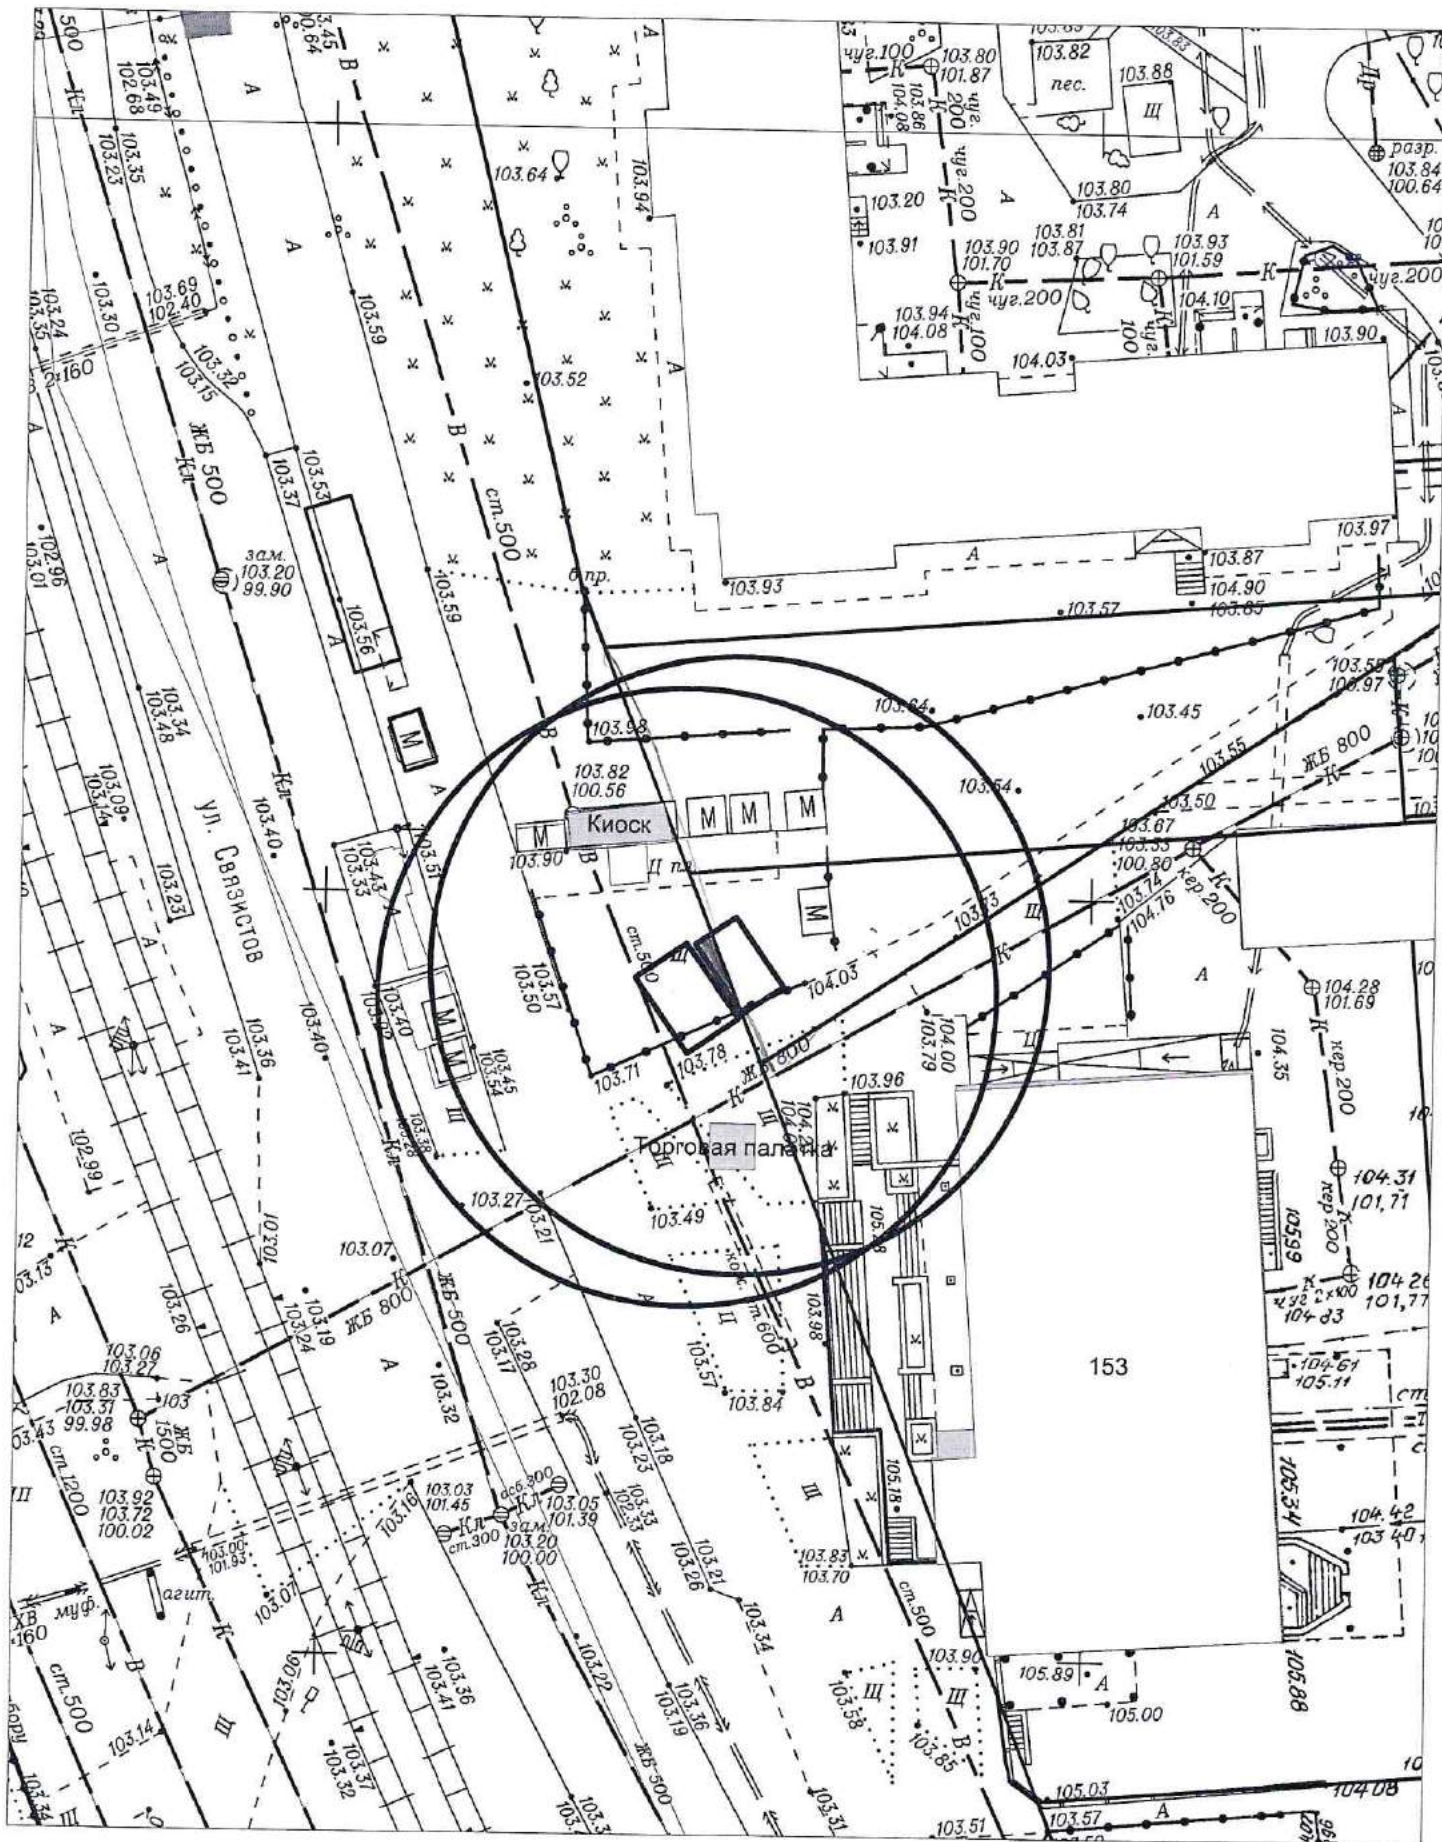




# Карта-схема территории № 1168


по адресному ориентиру: ул. 9-й Гвардейской дивизии, 22

на топографическом плане М 1:500

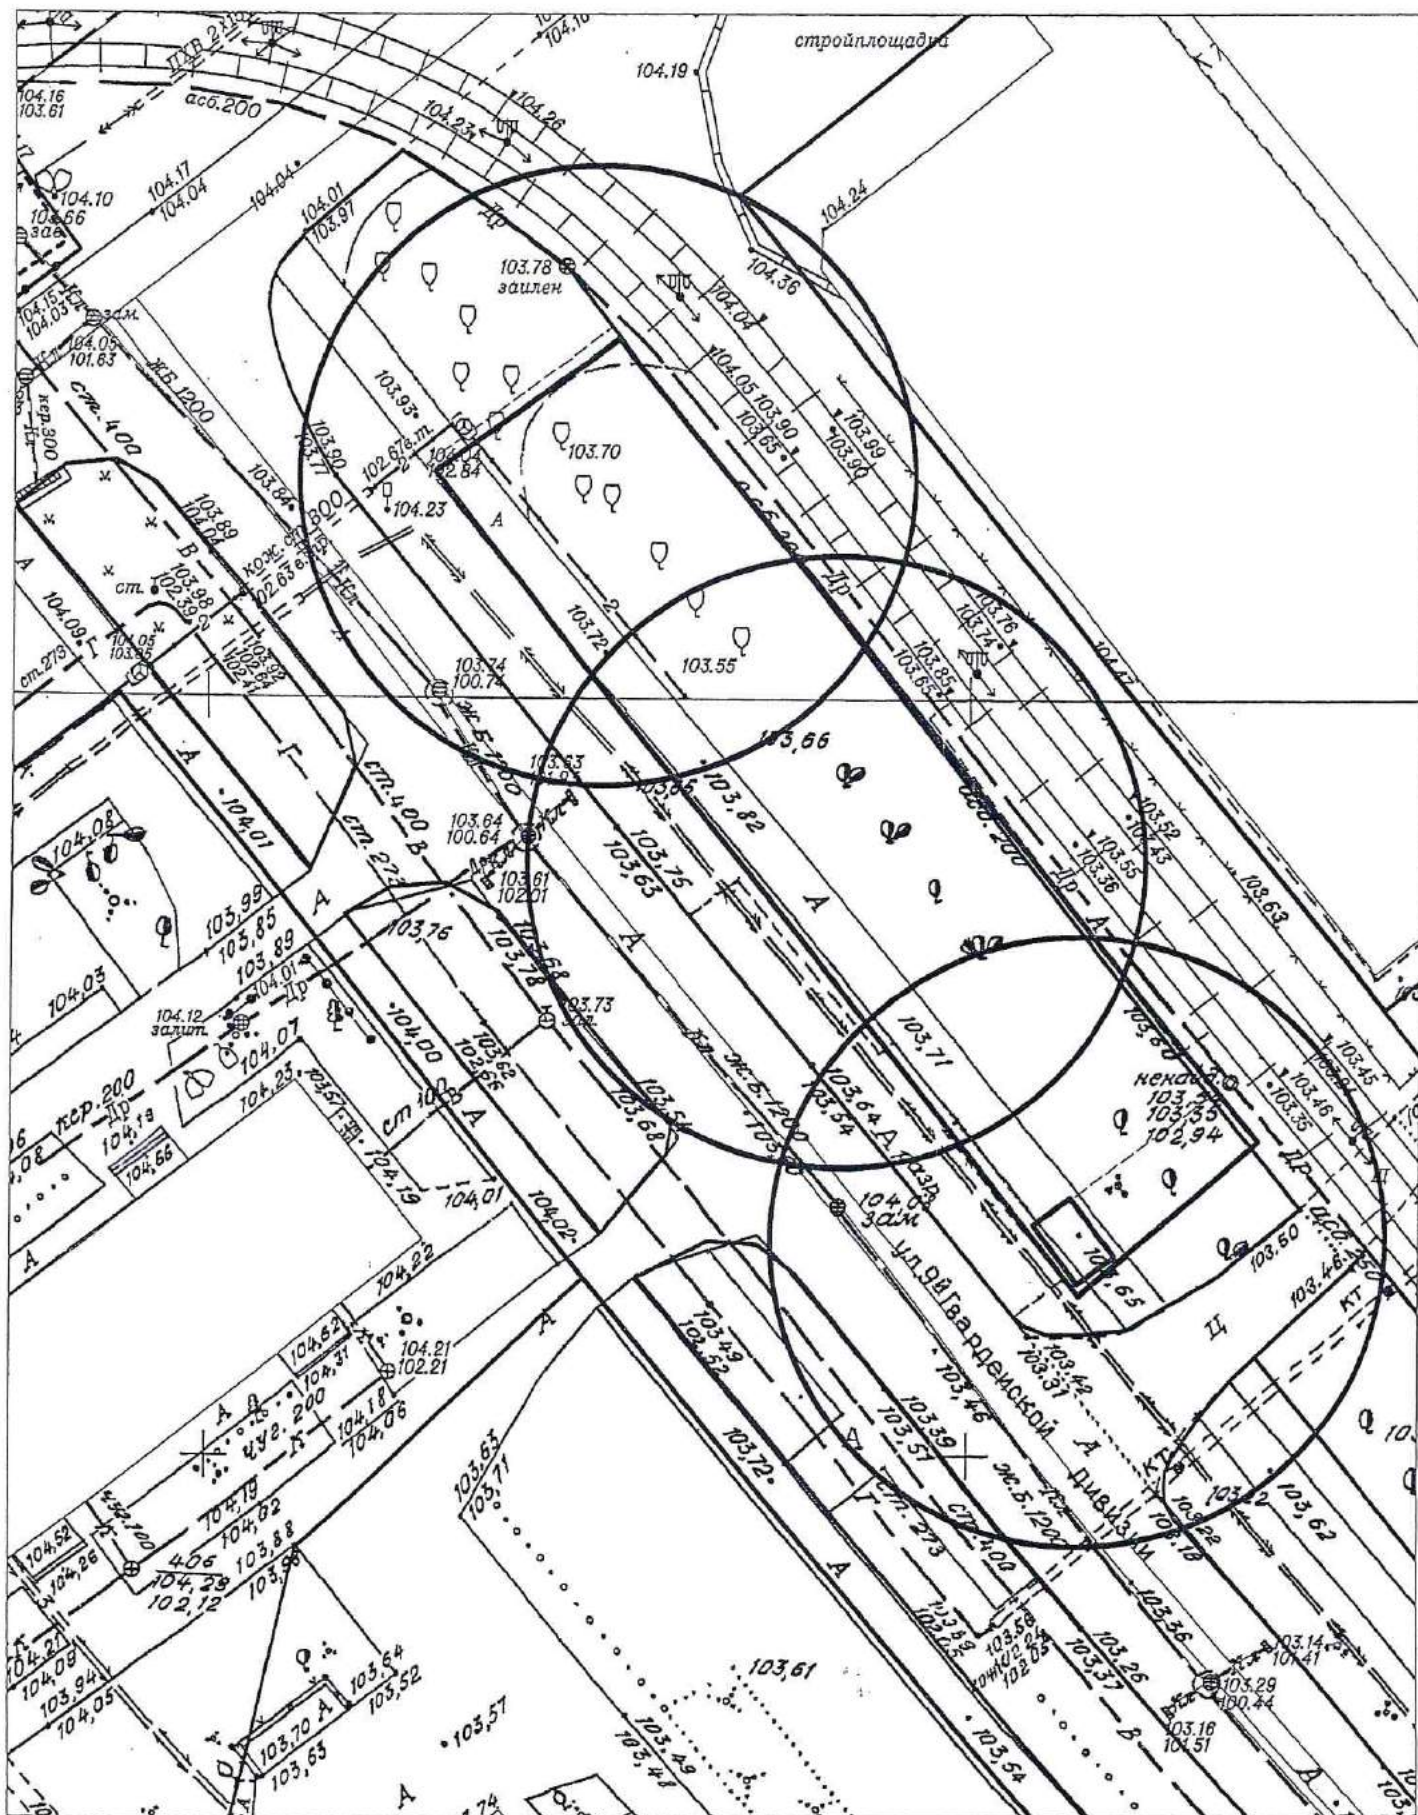




Карта-схема территории № 1169  
по адресному ориентиру улица Белинского, (350)  
на топографическом плане М 1:500

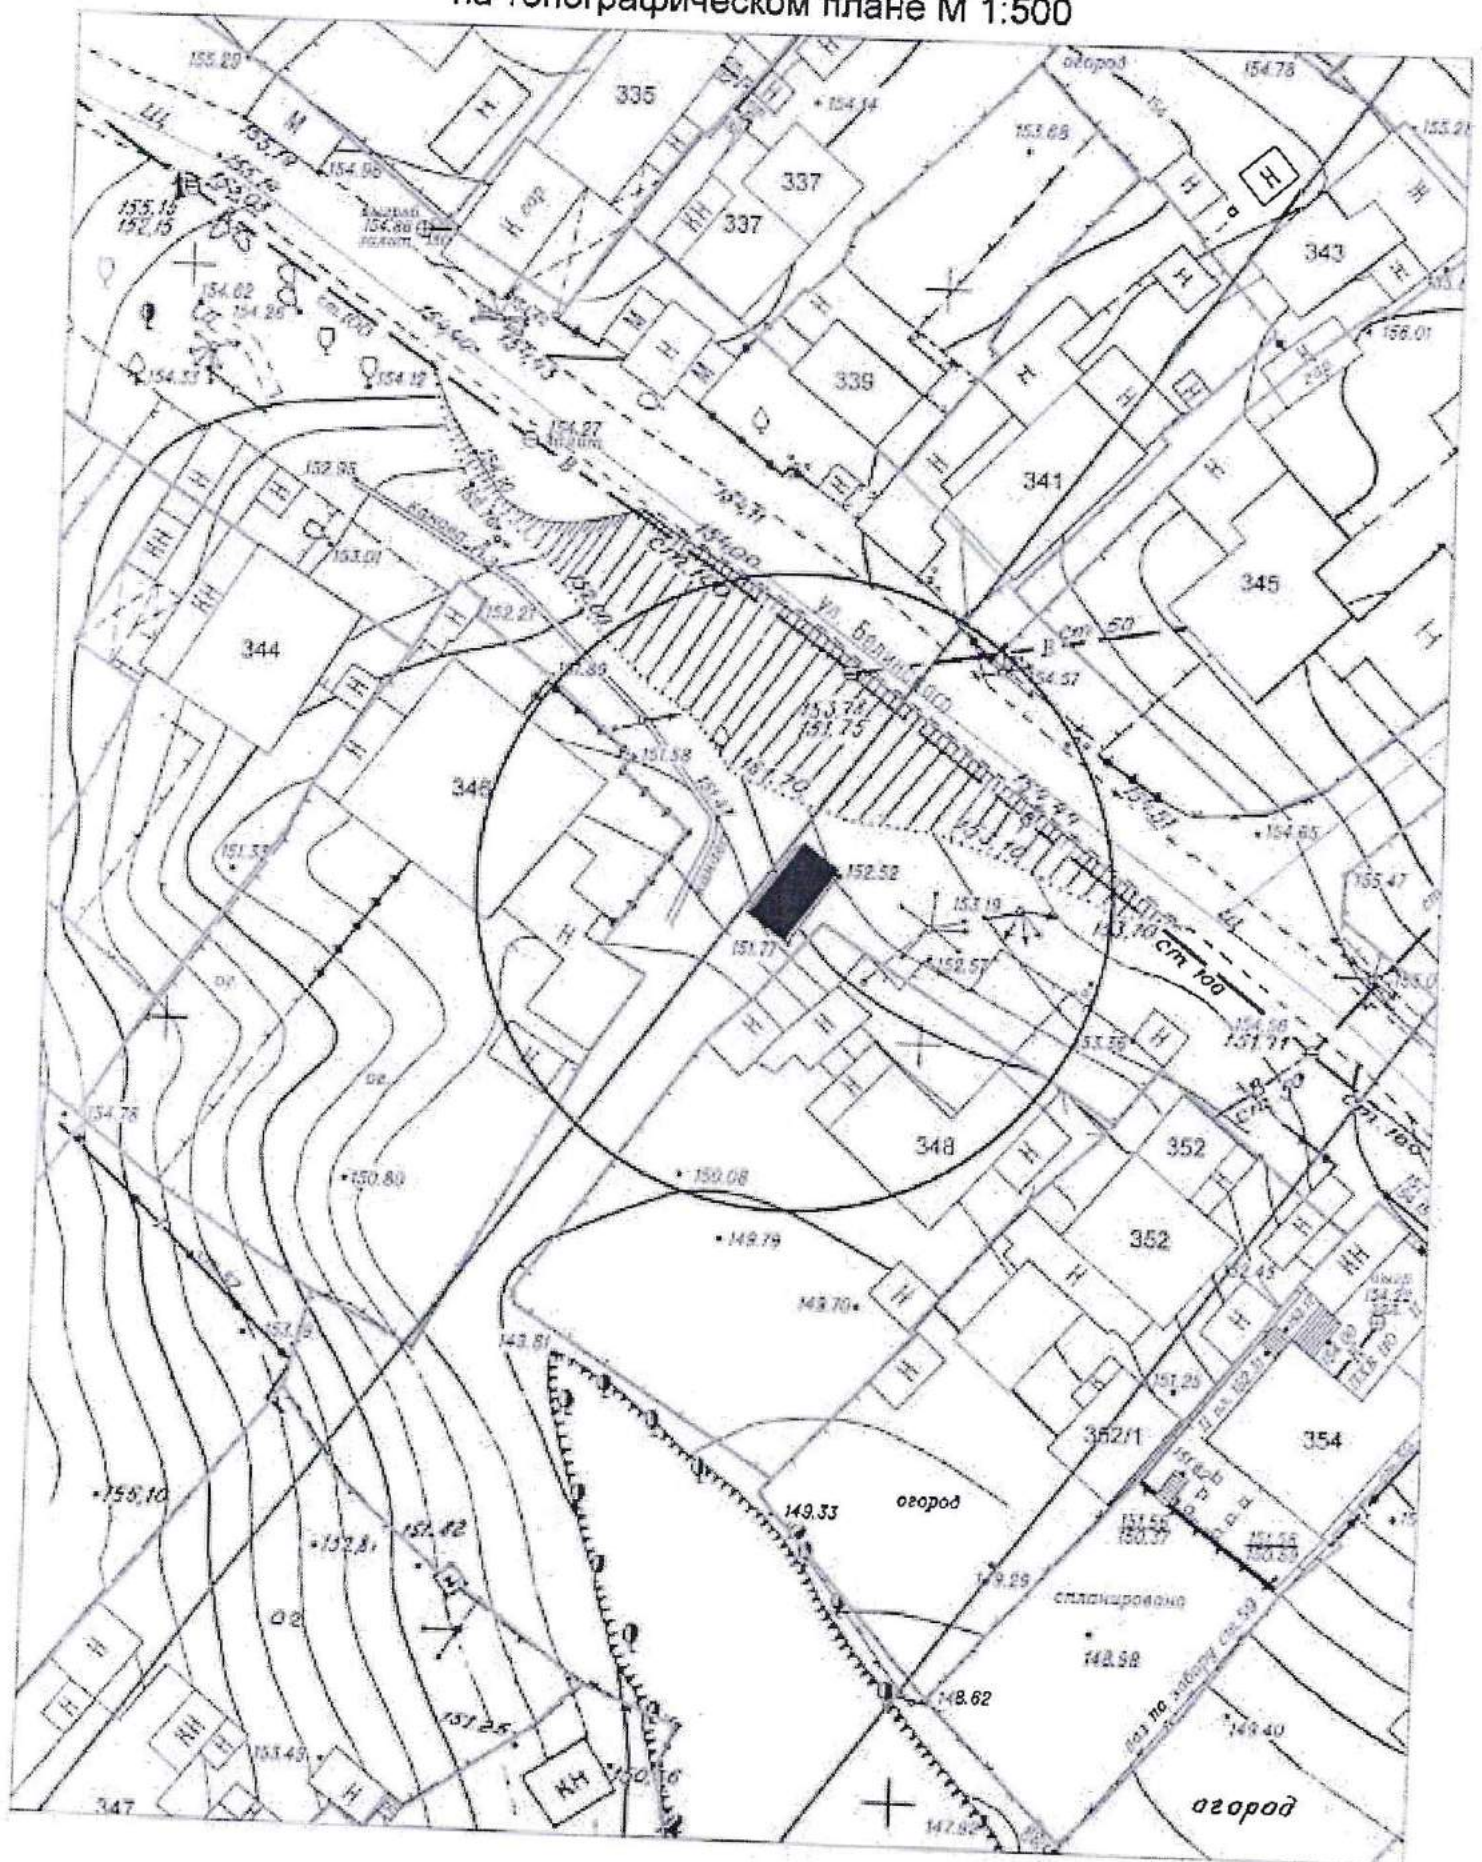




Карта-схема территории №1170  
по адресному ориентиру улица Садовая, (26) (СНТ Ветеран)  
на топографическом плане М 1:500

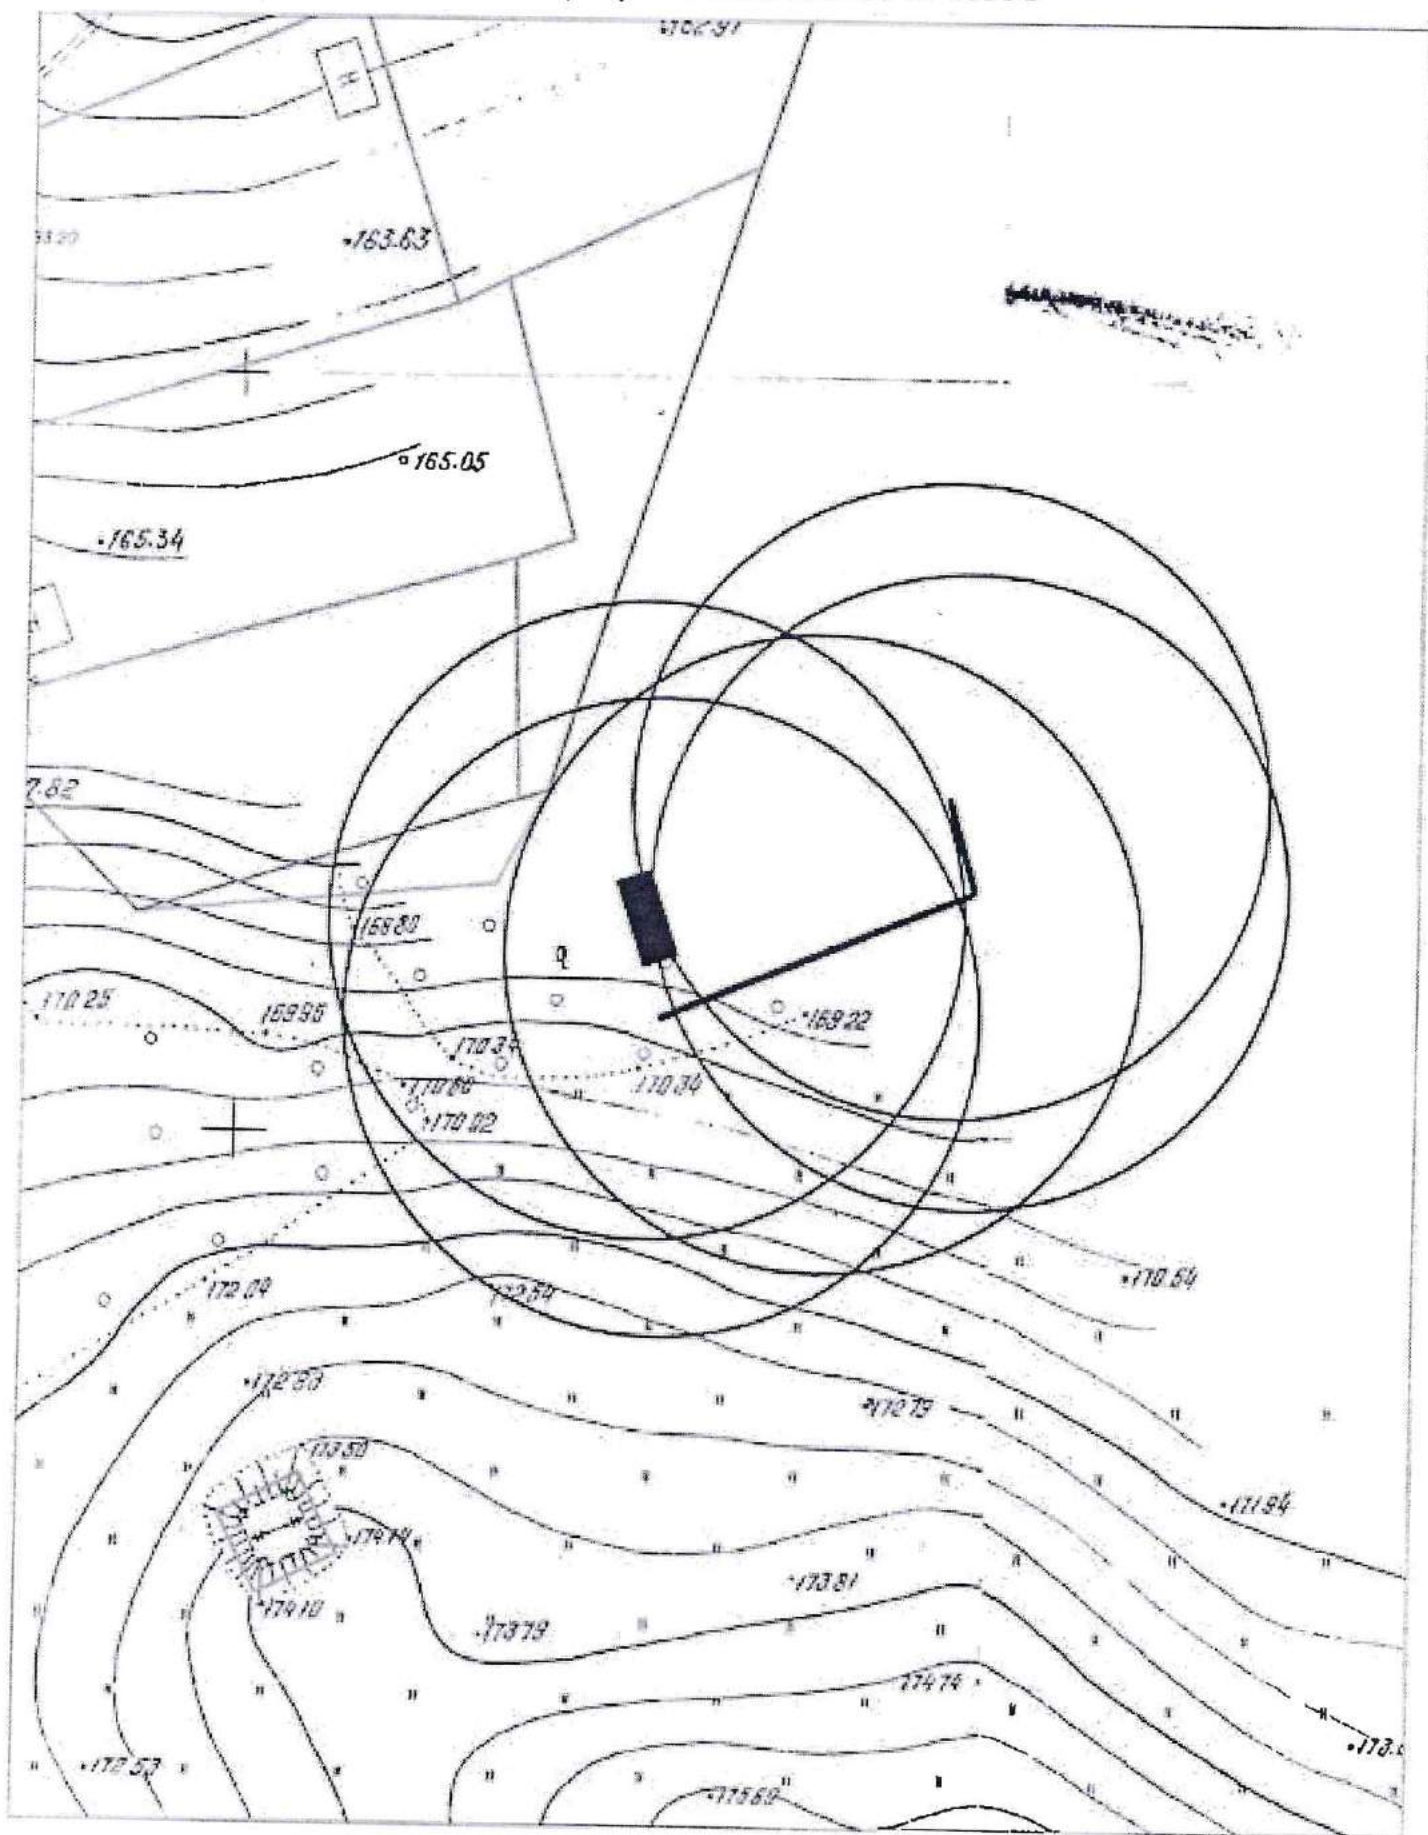




Карта-схема территории № 1171  
 размещения нестационарного объекта по ул. Ученическая, (2а)  
 на топографическом плане  
 М 1:500

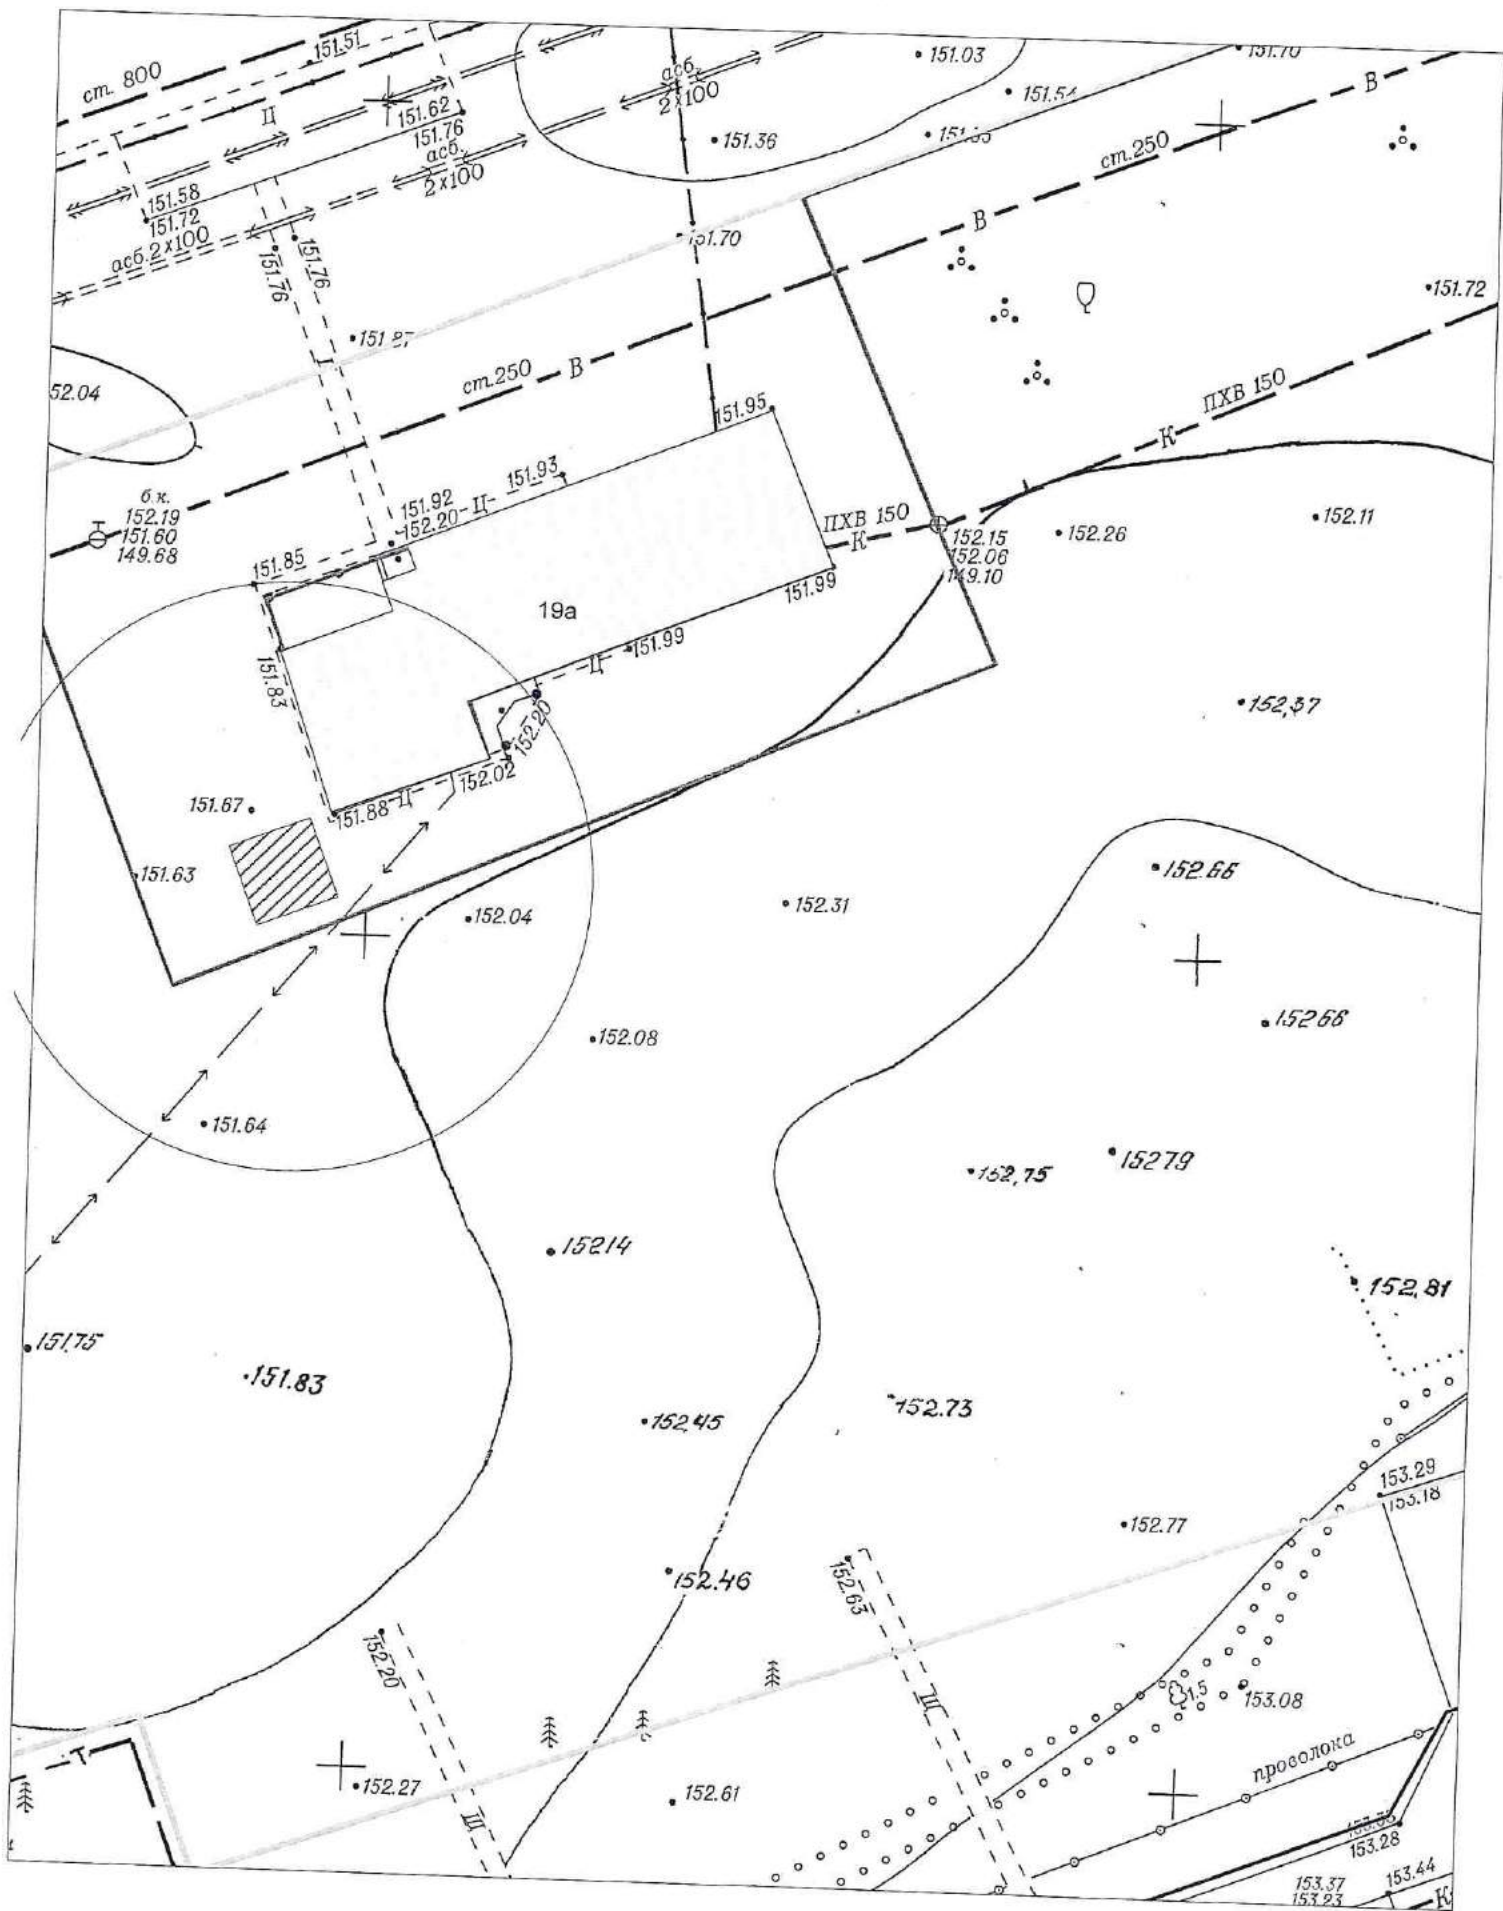




**Карта - схема № 1172**  
 с адресным ориентиром: ул. Мочищенское шоссе, (2/1)  
 на топографическом плане М 1:500

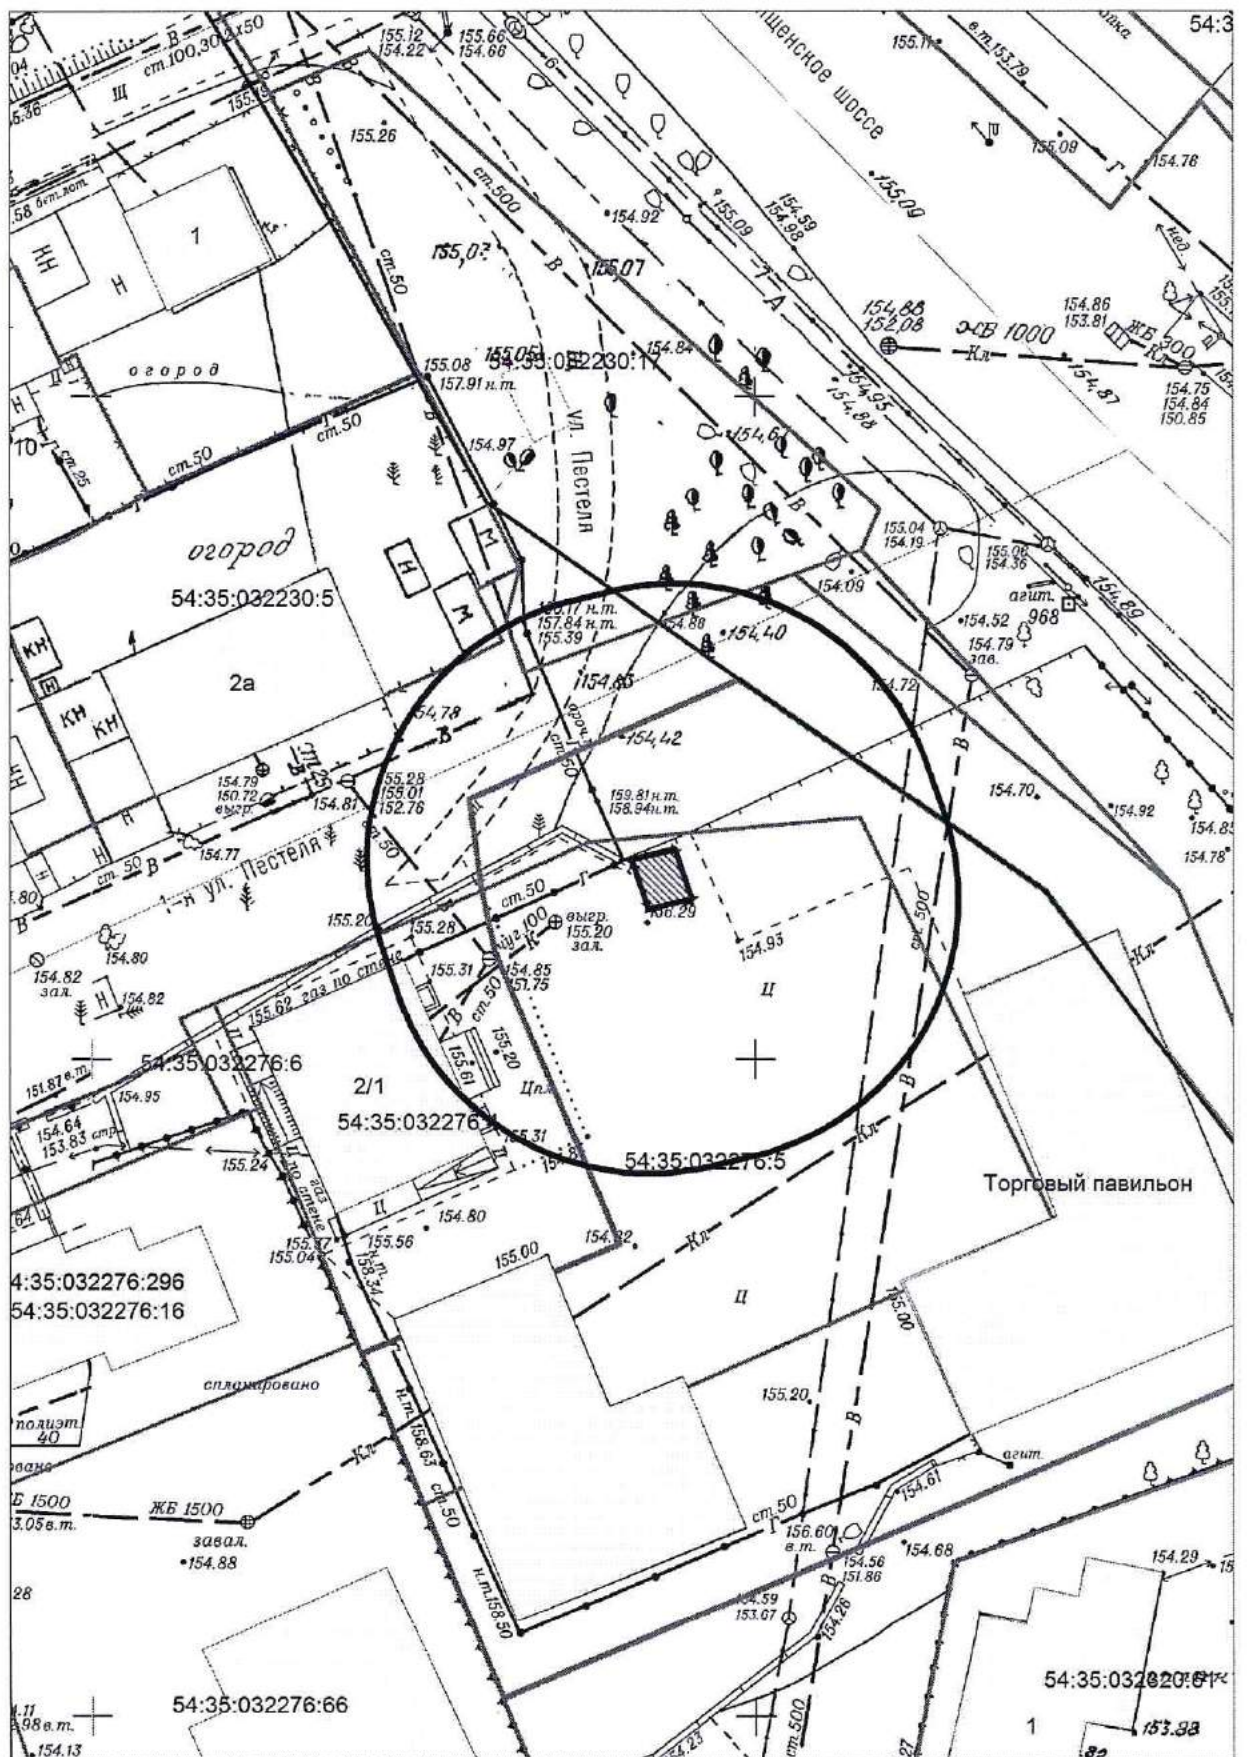




Карта - схема № 1173  
с адресным ориентиром: ул. Гоголя, (3)  
на топографическом плане М 1;500

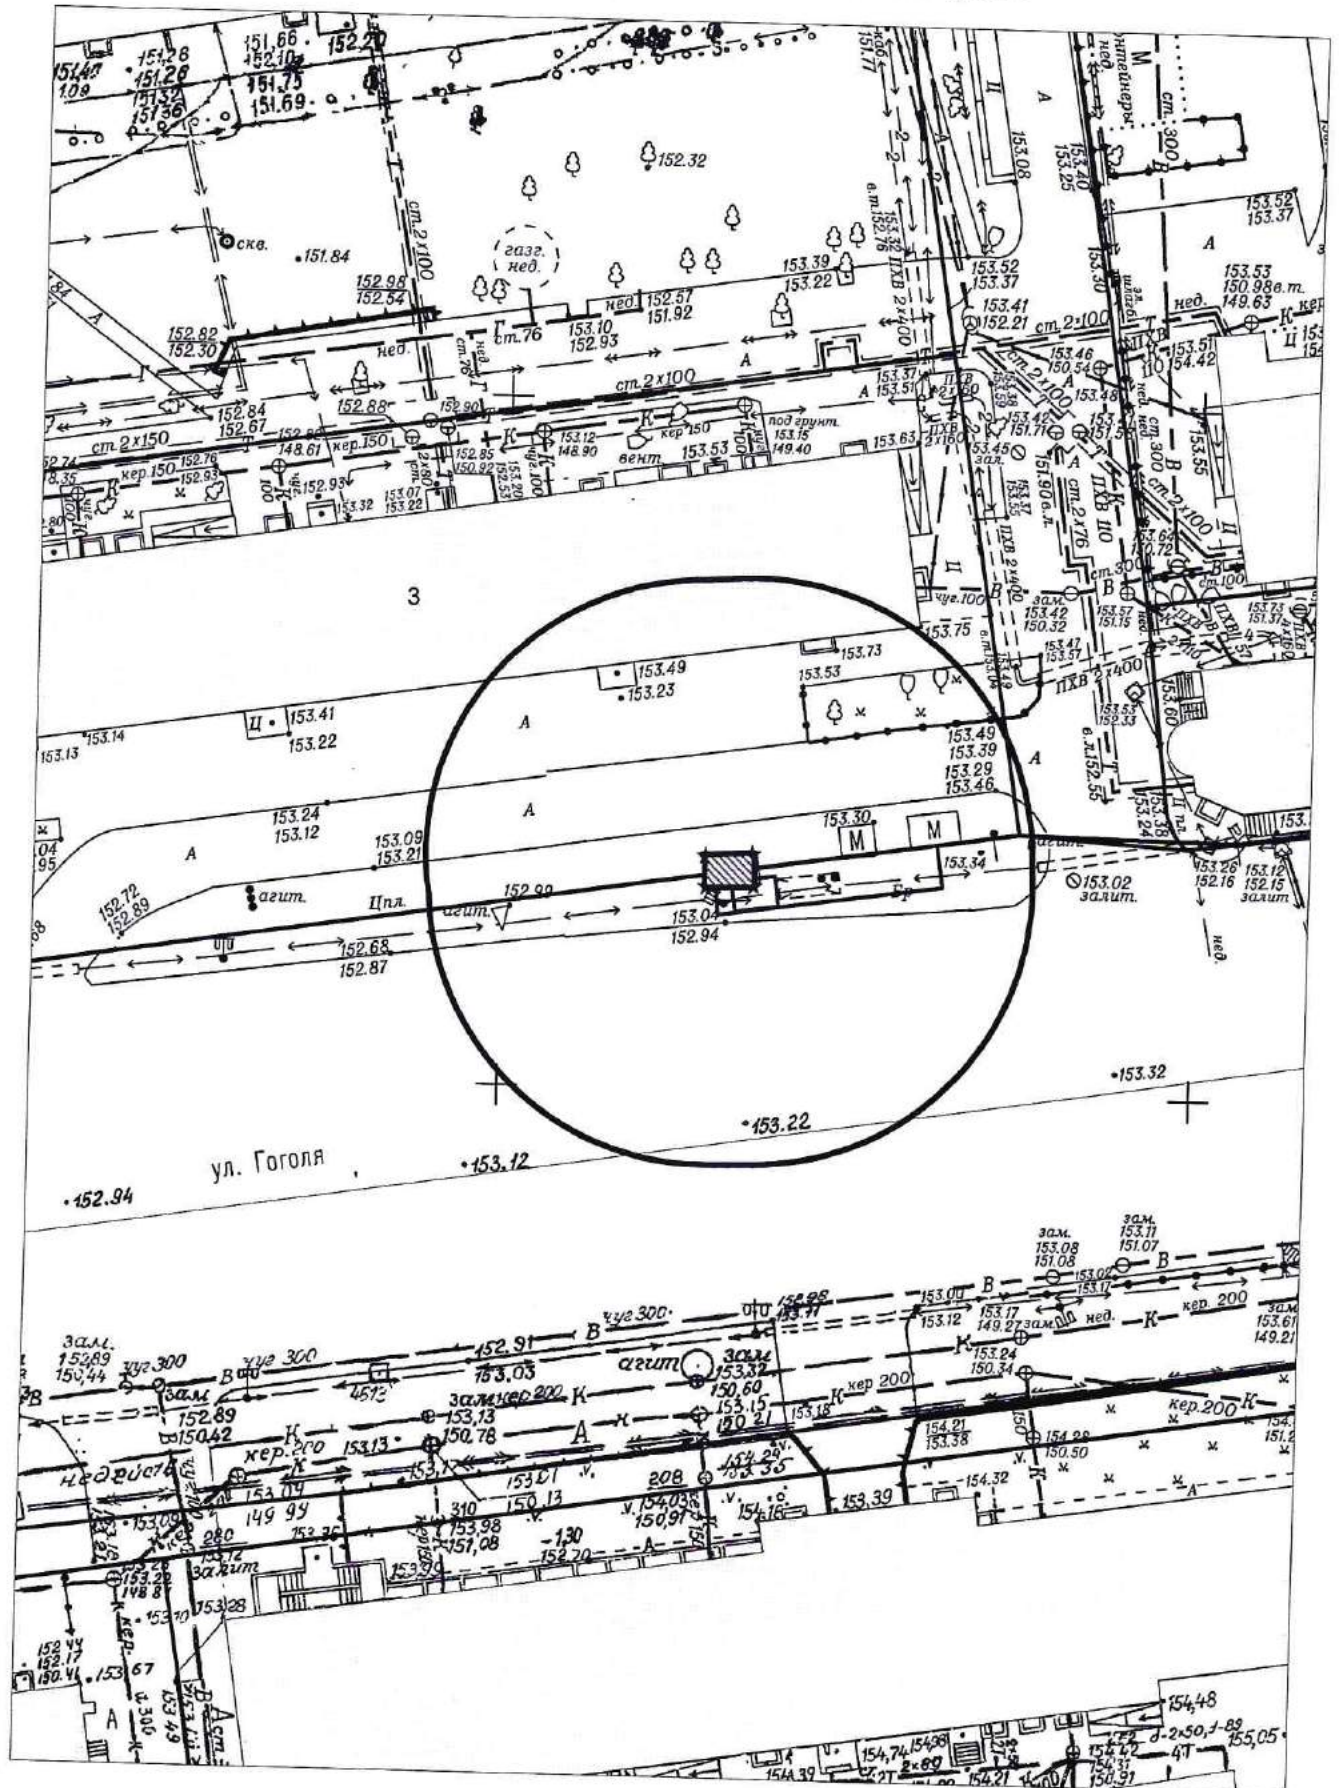



Карта - схема № 1174  
с адресным ориентиром: ул. Дуси Ковальчук, (191)  
на топографическом плане М 1:500

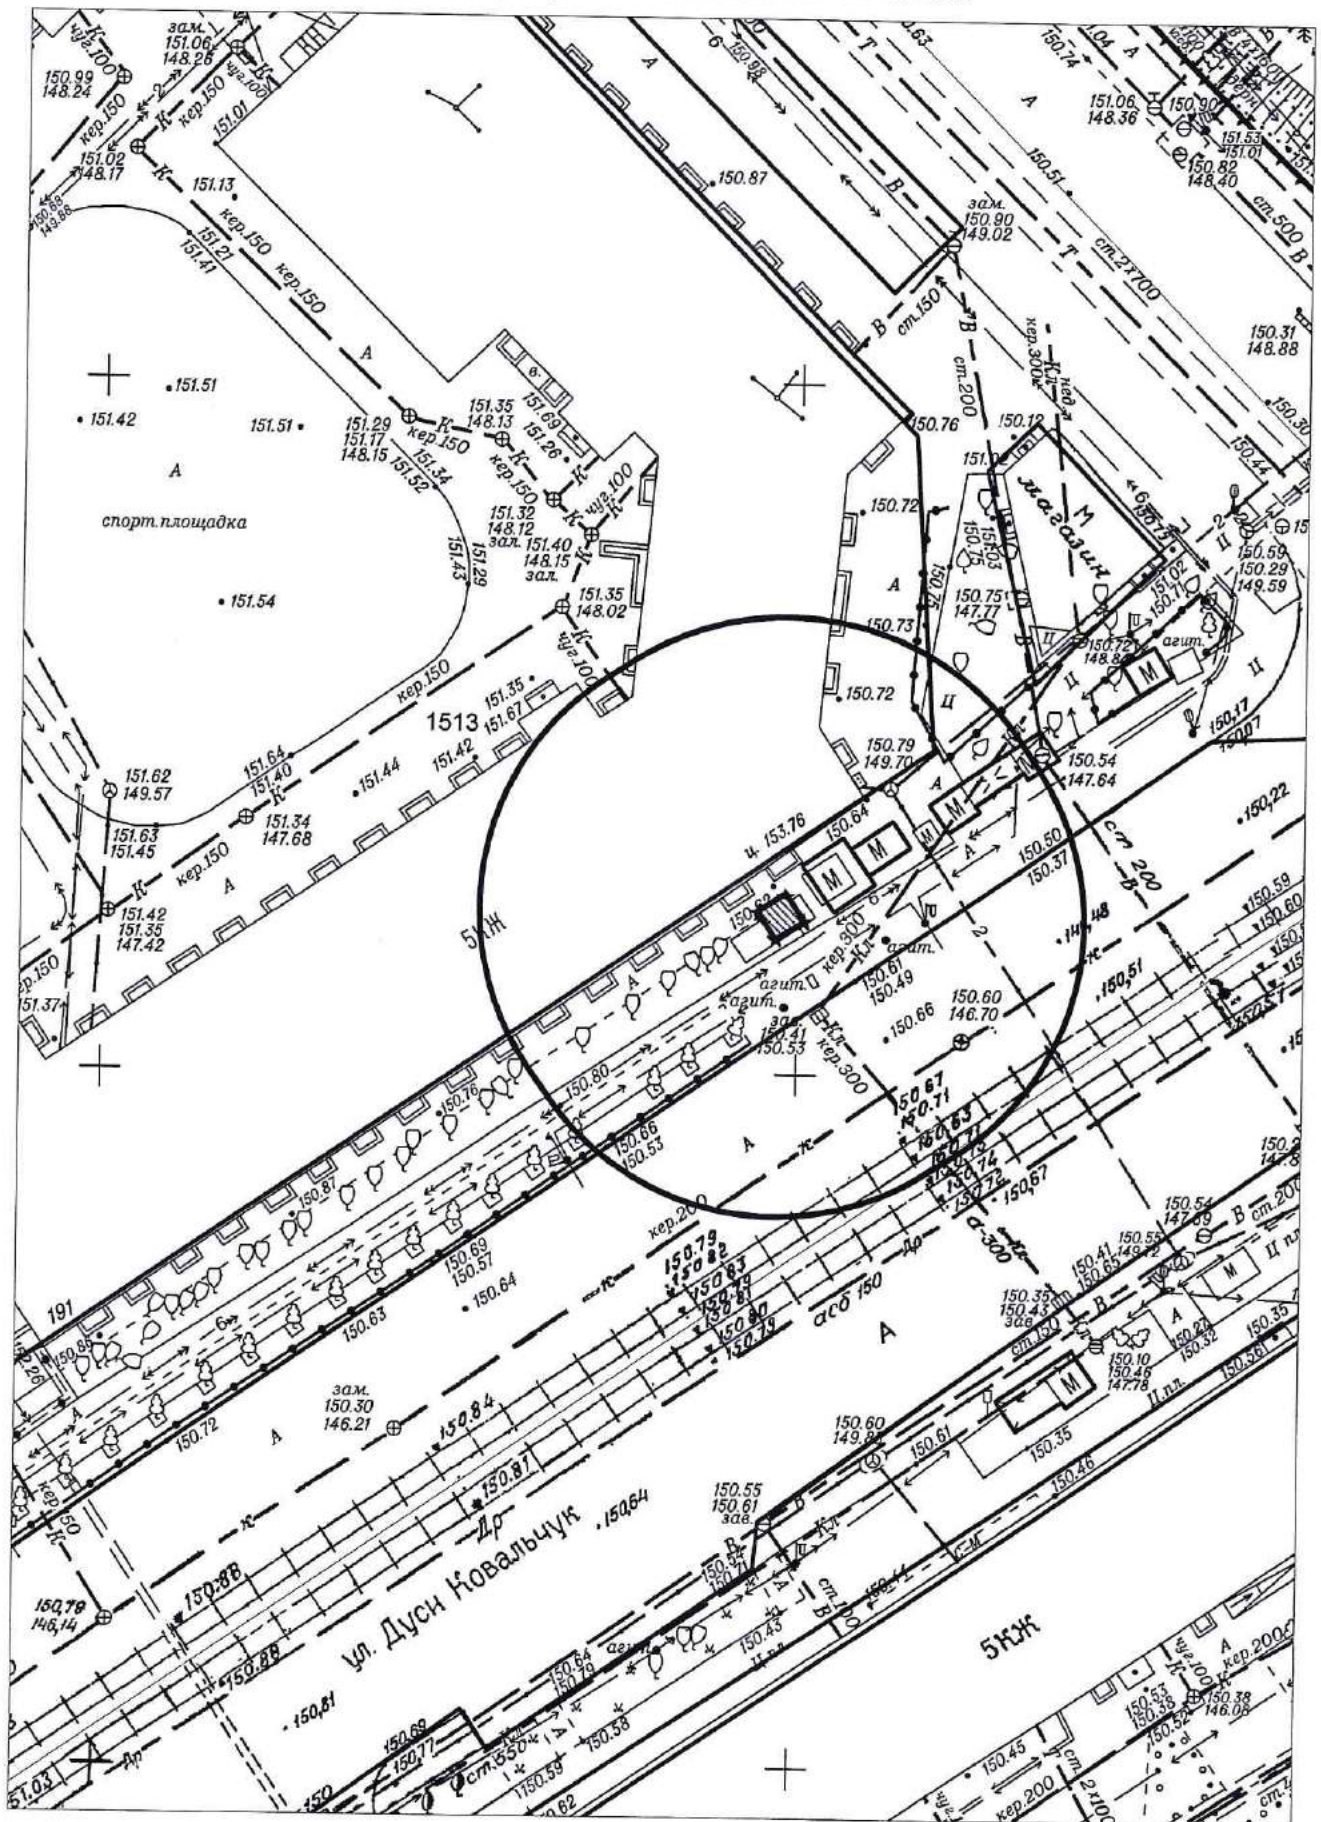



**Карта - схема № 1075**  
 с адресным ориентиром; ул. Гоголя, (43/1)  
 на топографическом плане М 1:500

