



Карта-схема территории № 1201
по адресному ориентиру: г. Новосибирск, ул. Рассветная, (1/1)
на топографическом плане
М 1:500

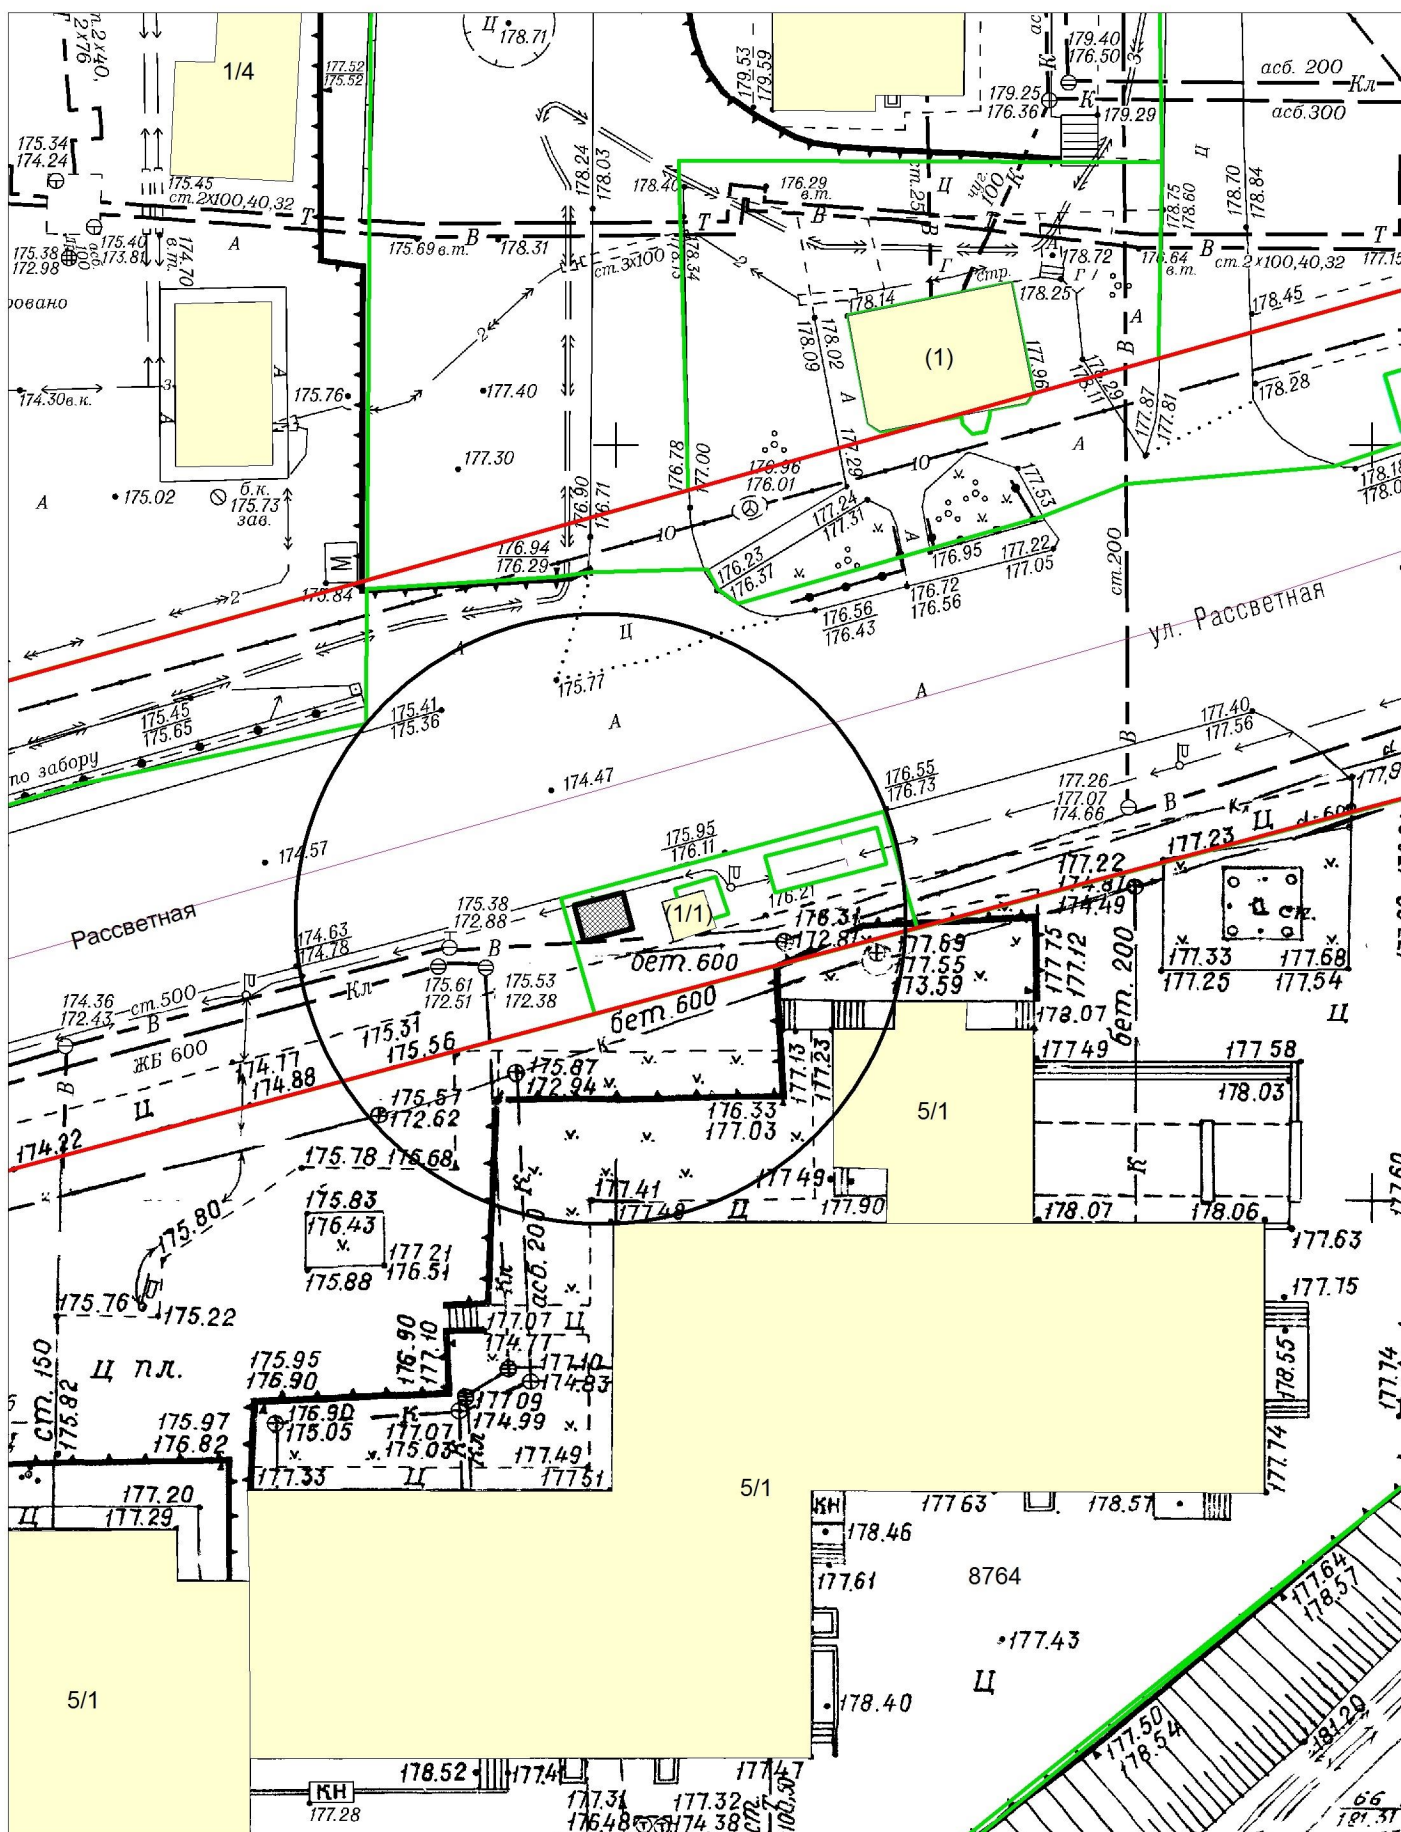


Карта-схема территории № 1202
по адресному ориентиру ул. Выборная, (142/3)
на топографическом плане М 1:500

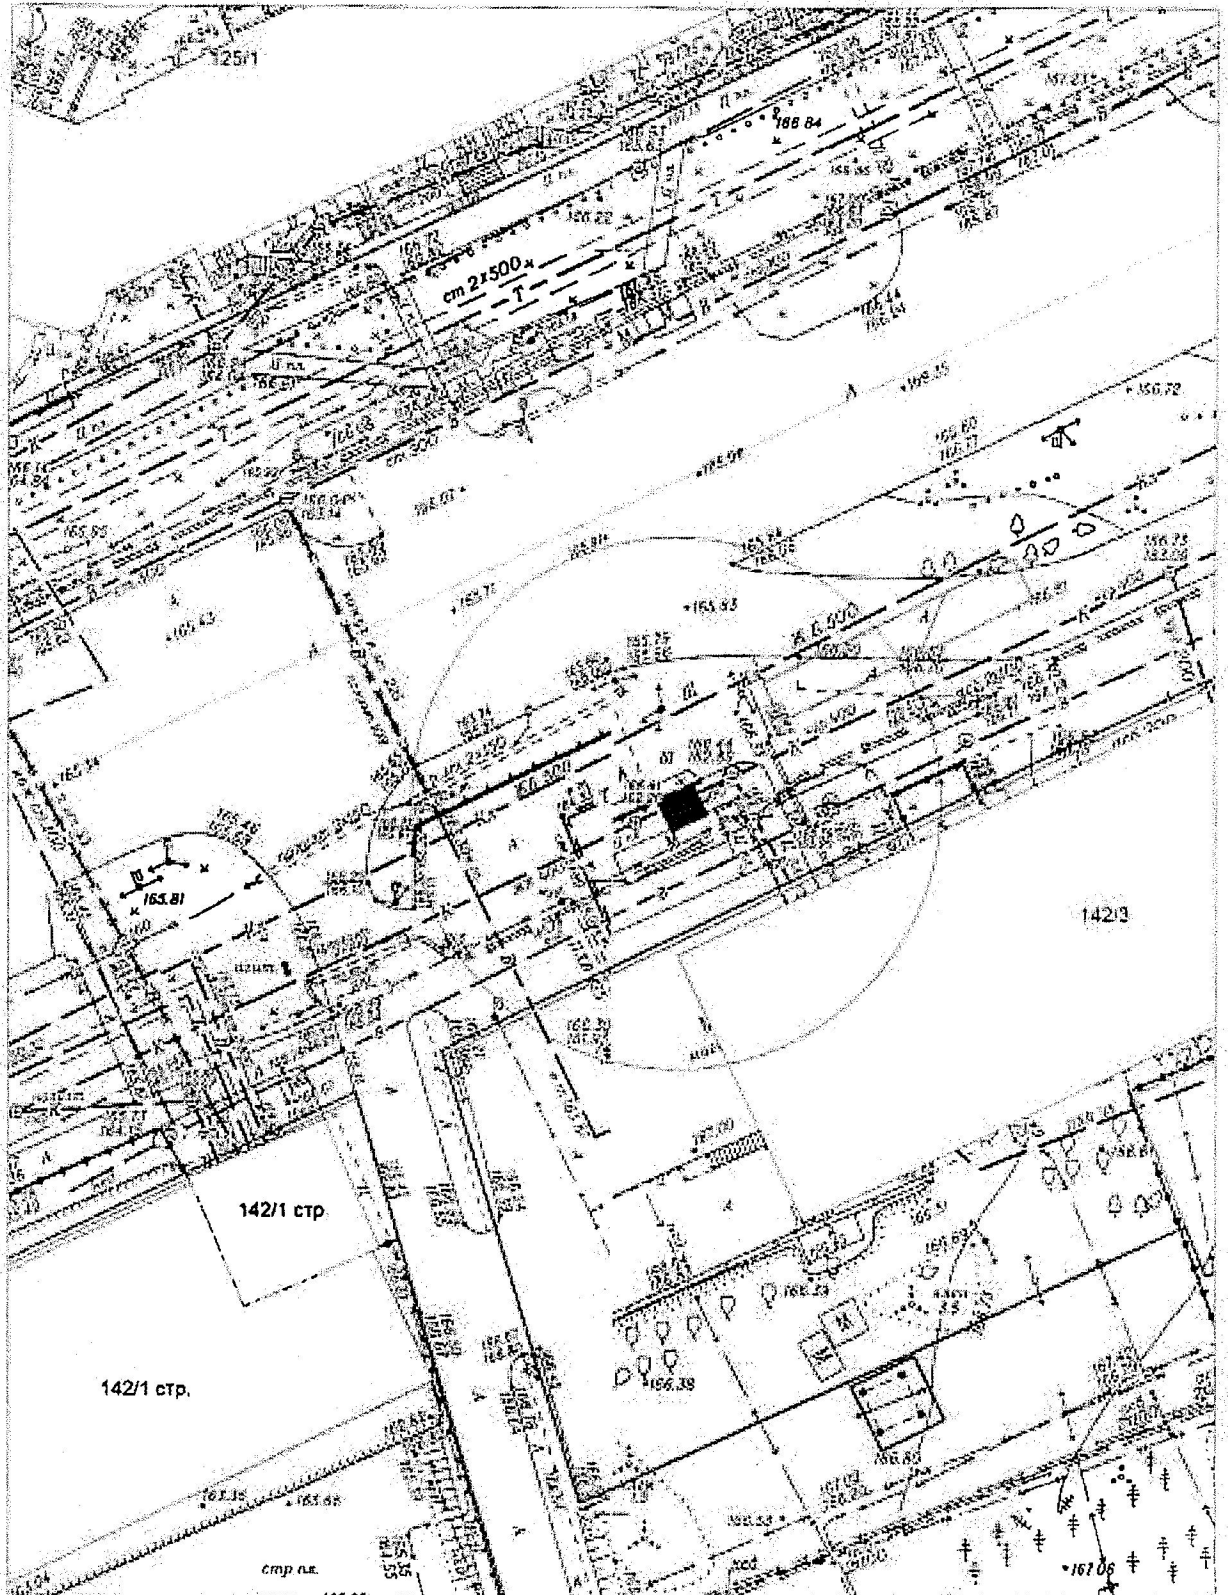


Карта-схема № 1203


с адресным ориентиром: проспект Димитрова, (1/1)
на топографическом плане М 1:500

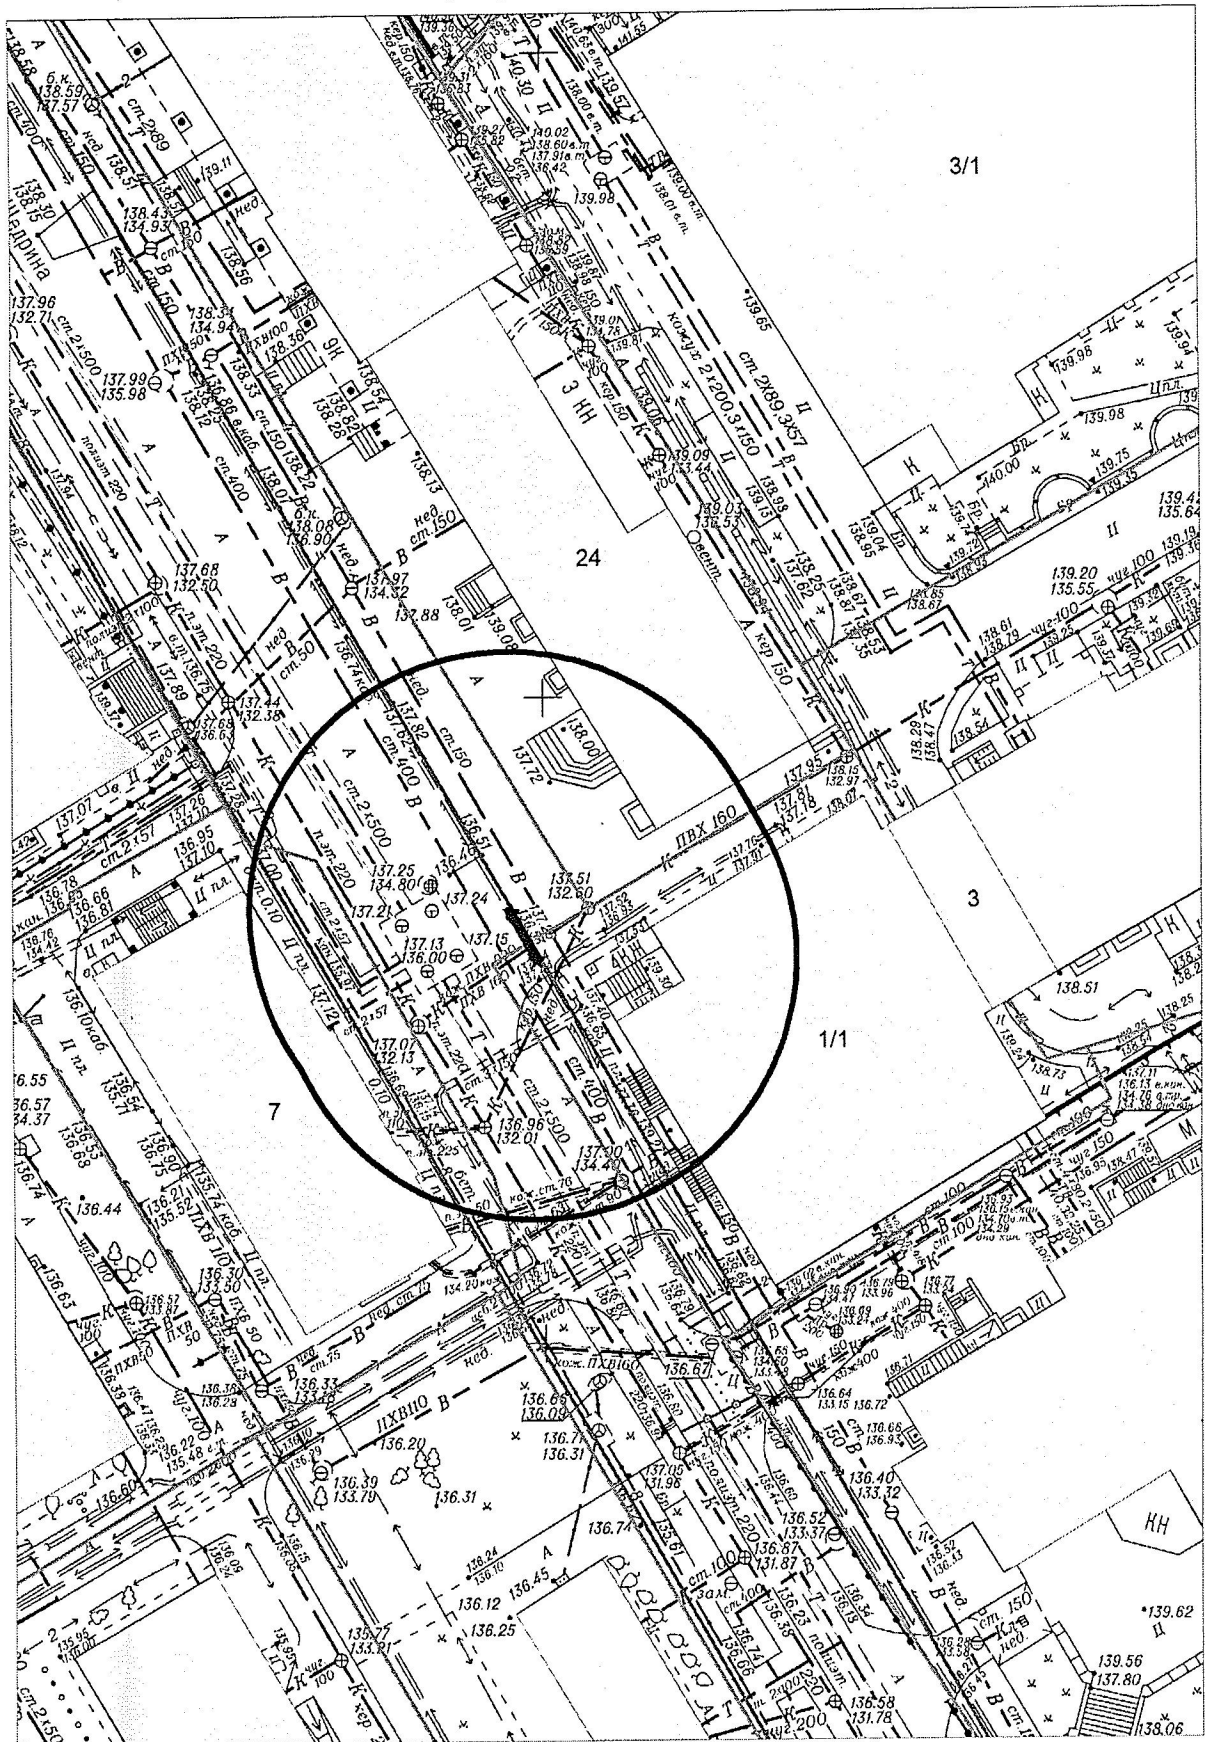

Карта - схема № 1204
с адресным ориентиром: ул. Ольги Жилиной, (56а)
на топографическом плане М 1:500

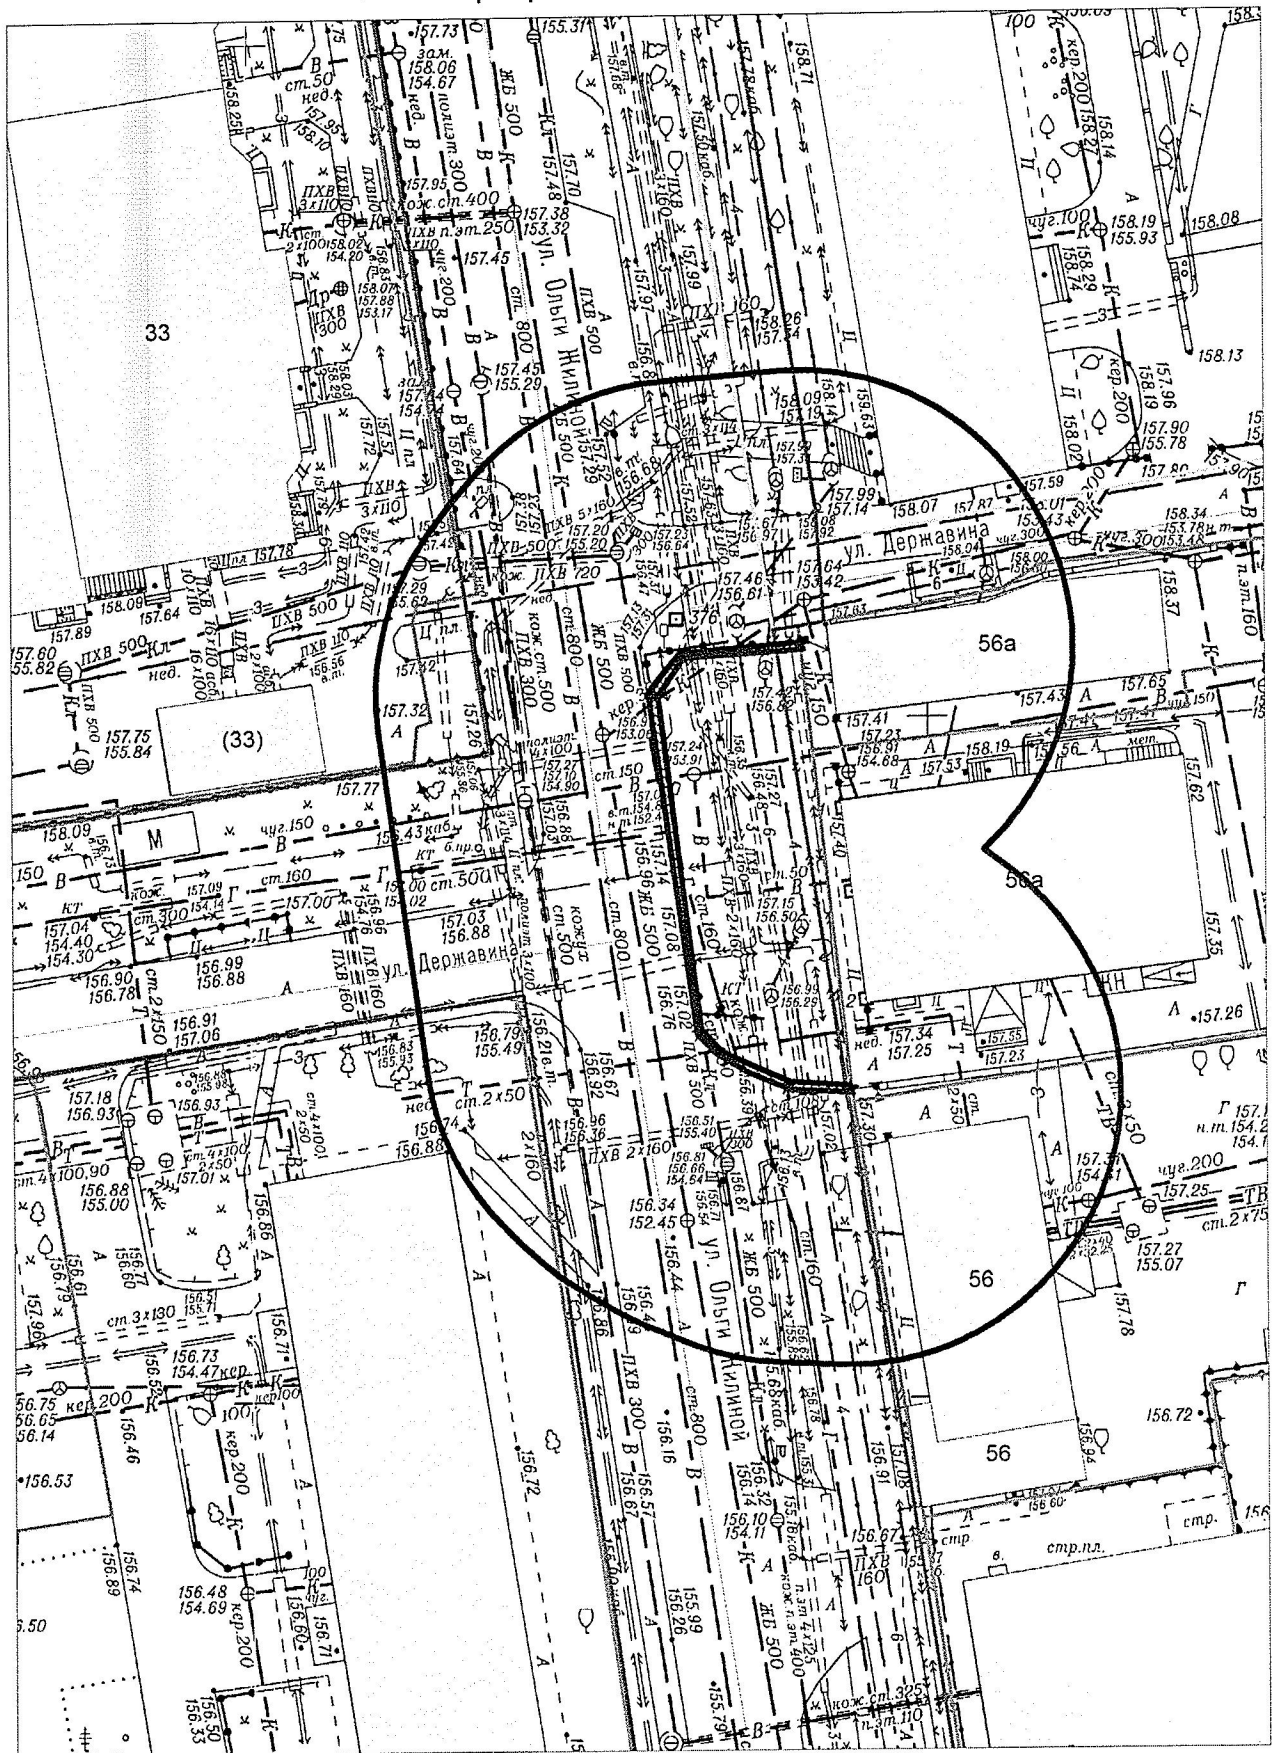

Карта-схема № 1205
с адресным ориентиром: ул. Мичурина, (15)
на топографическом плане М 1:500

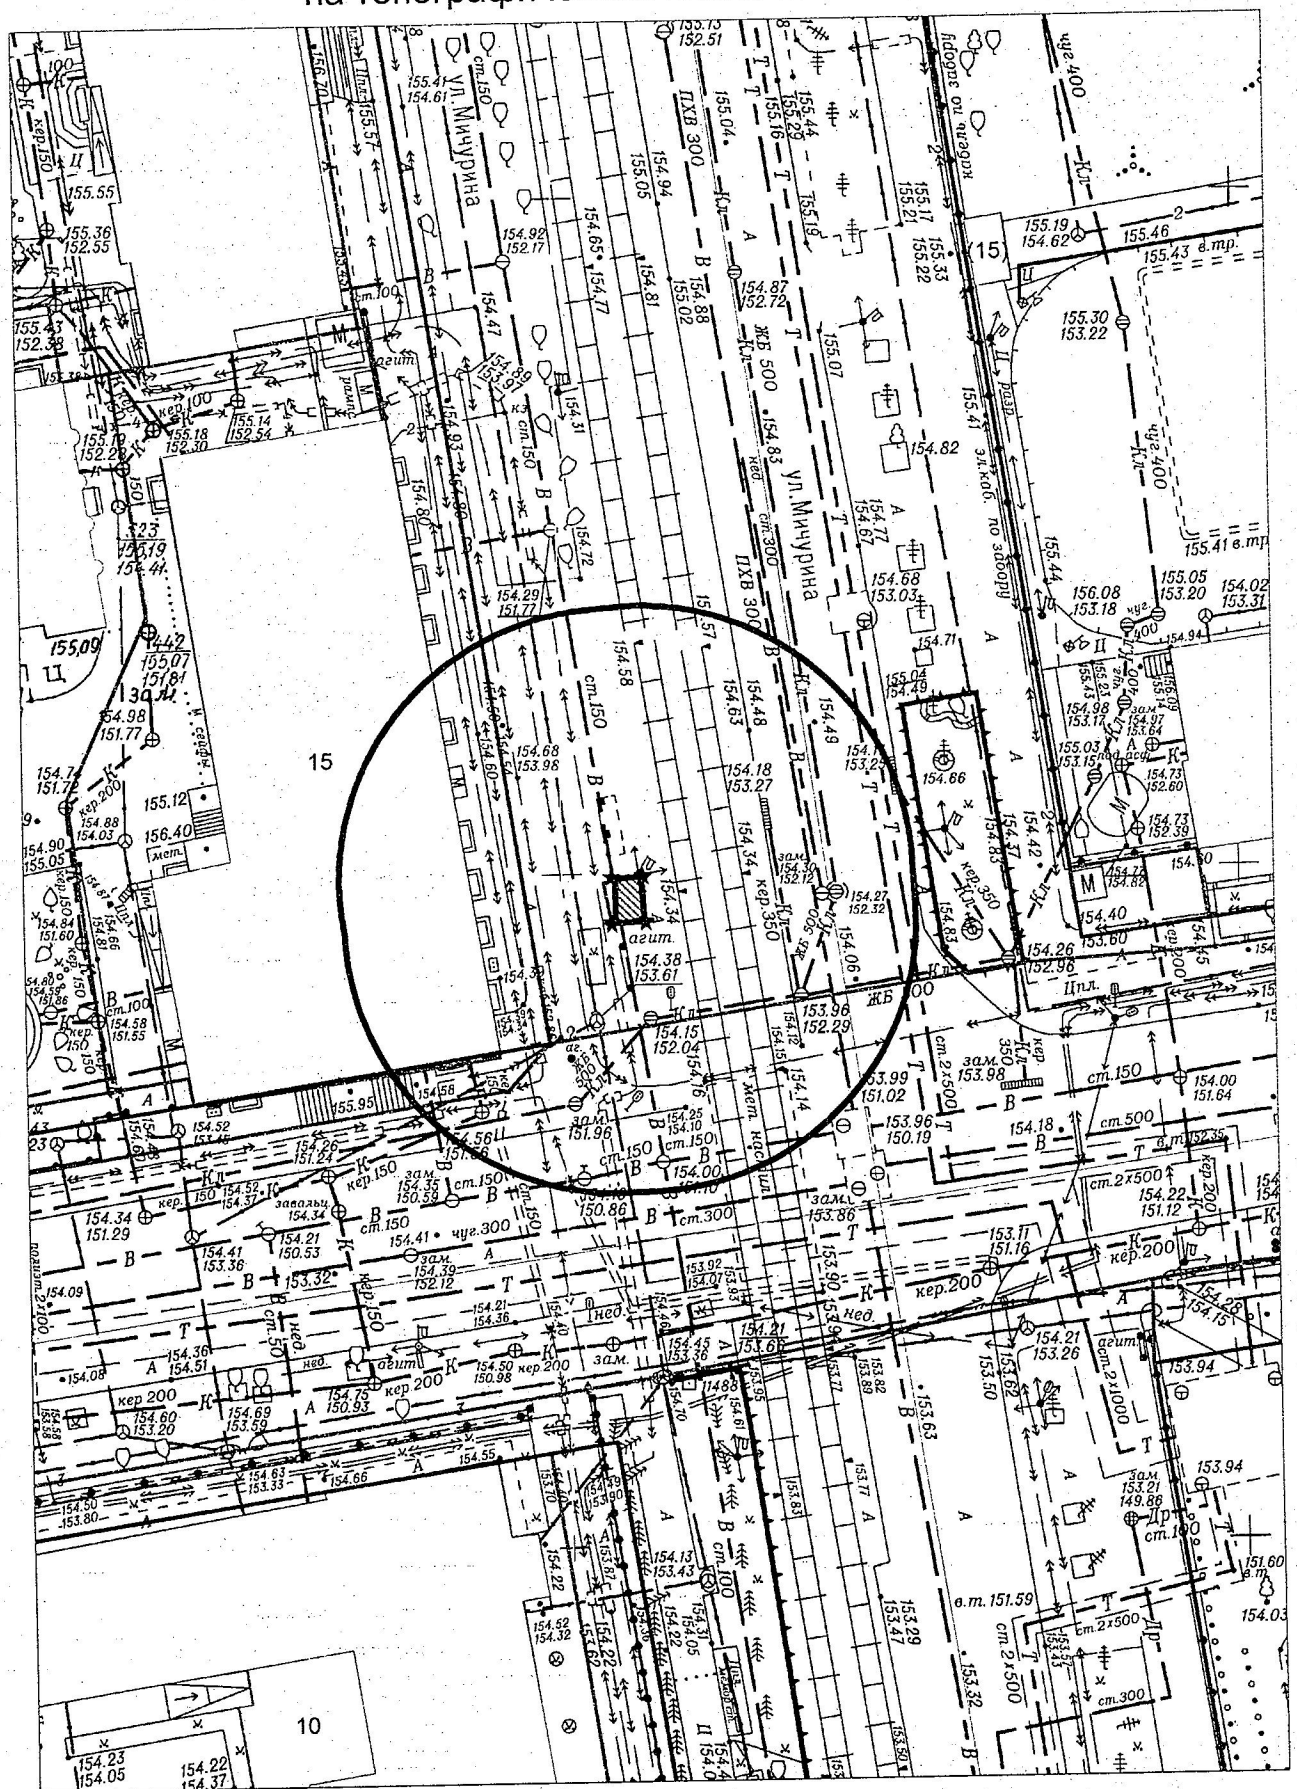

Карта-схема № 1206
 с адресным ориентиром: ул. Фрунзе, (4)
 на топографическом плане М 1:500

