



Карта-схема территории № 1228
размещения нестационарного торгового объекта
по ул. 3-й Трикотажный переулок, 23

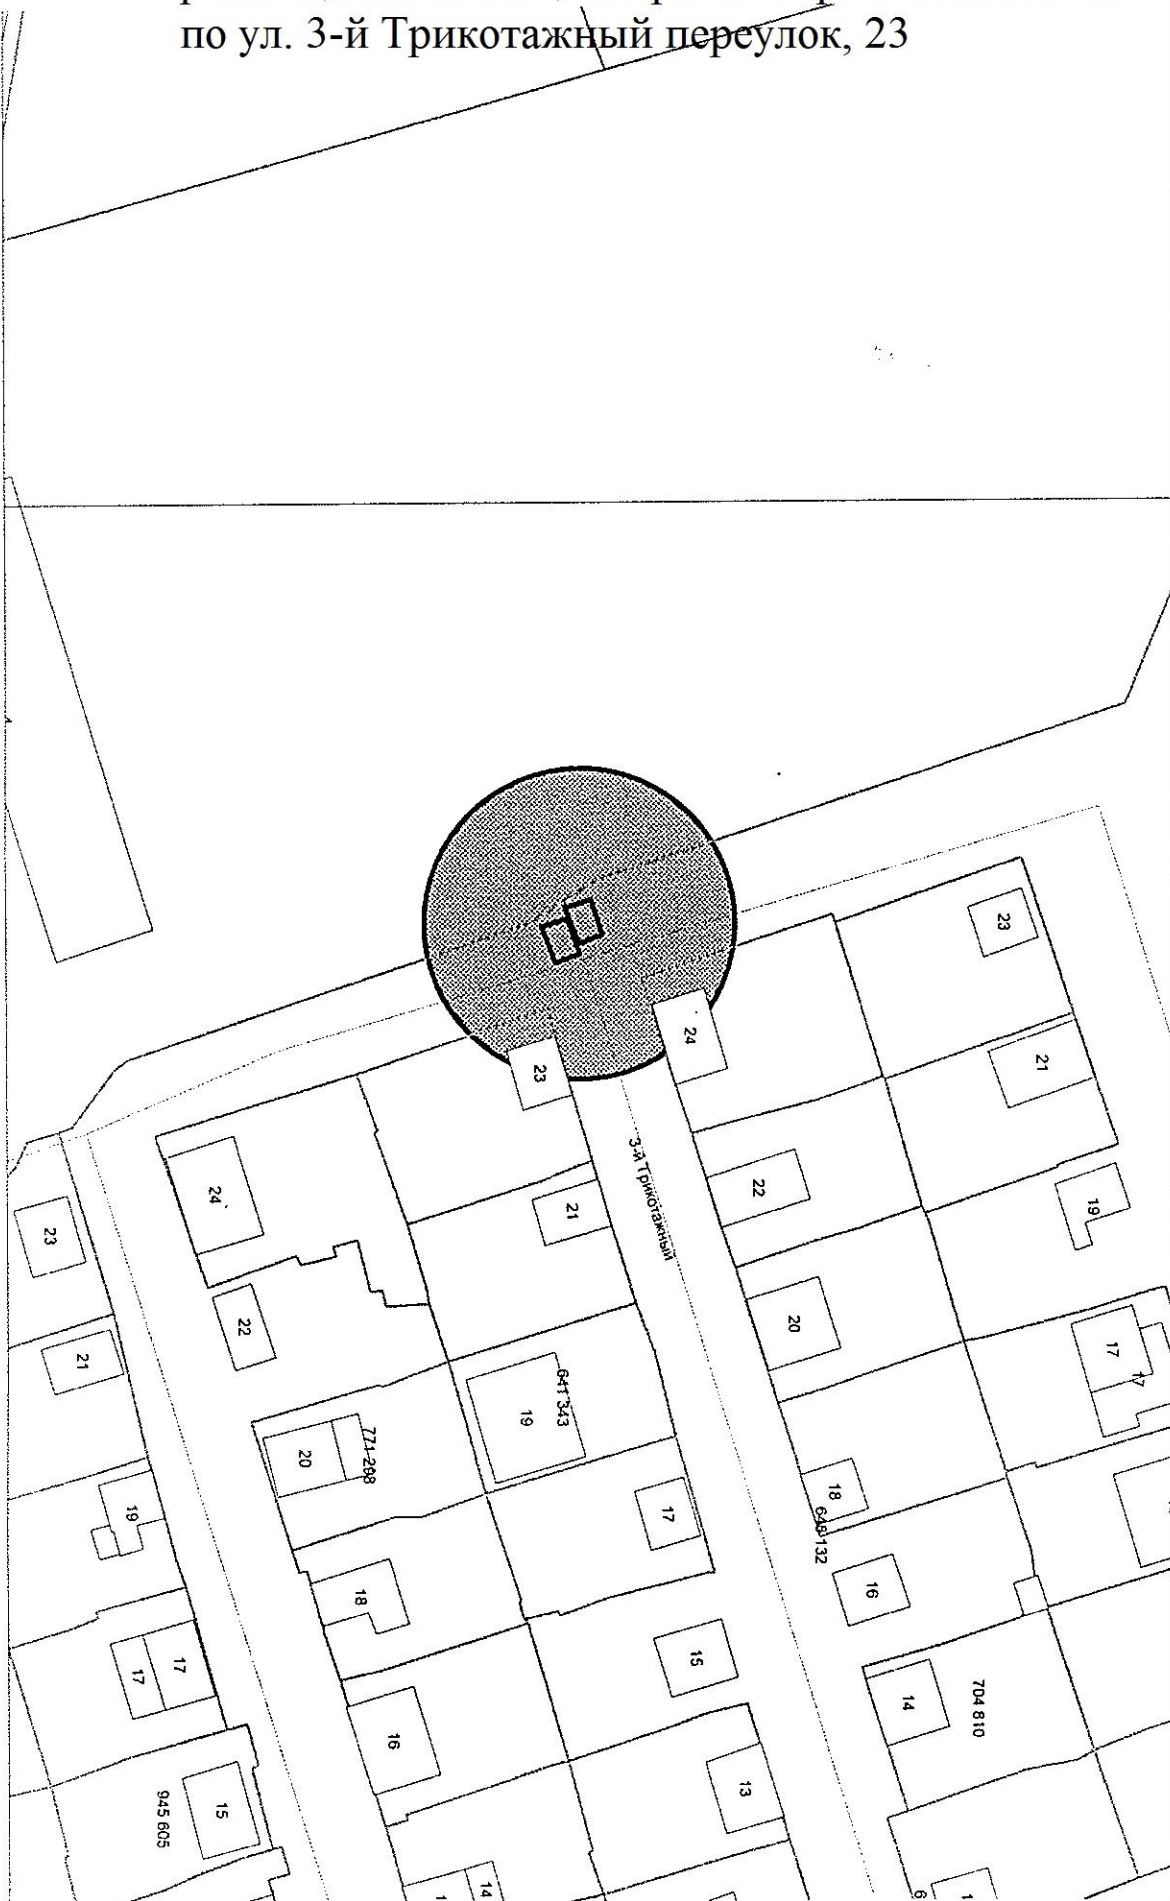

Карта-схема территории № 1229


размещения нестационарного торгового объекта по Гусинобродскому шоссе, 31/2 на топографическом плане М 1:500

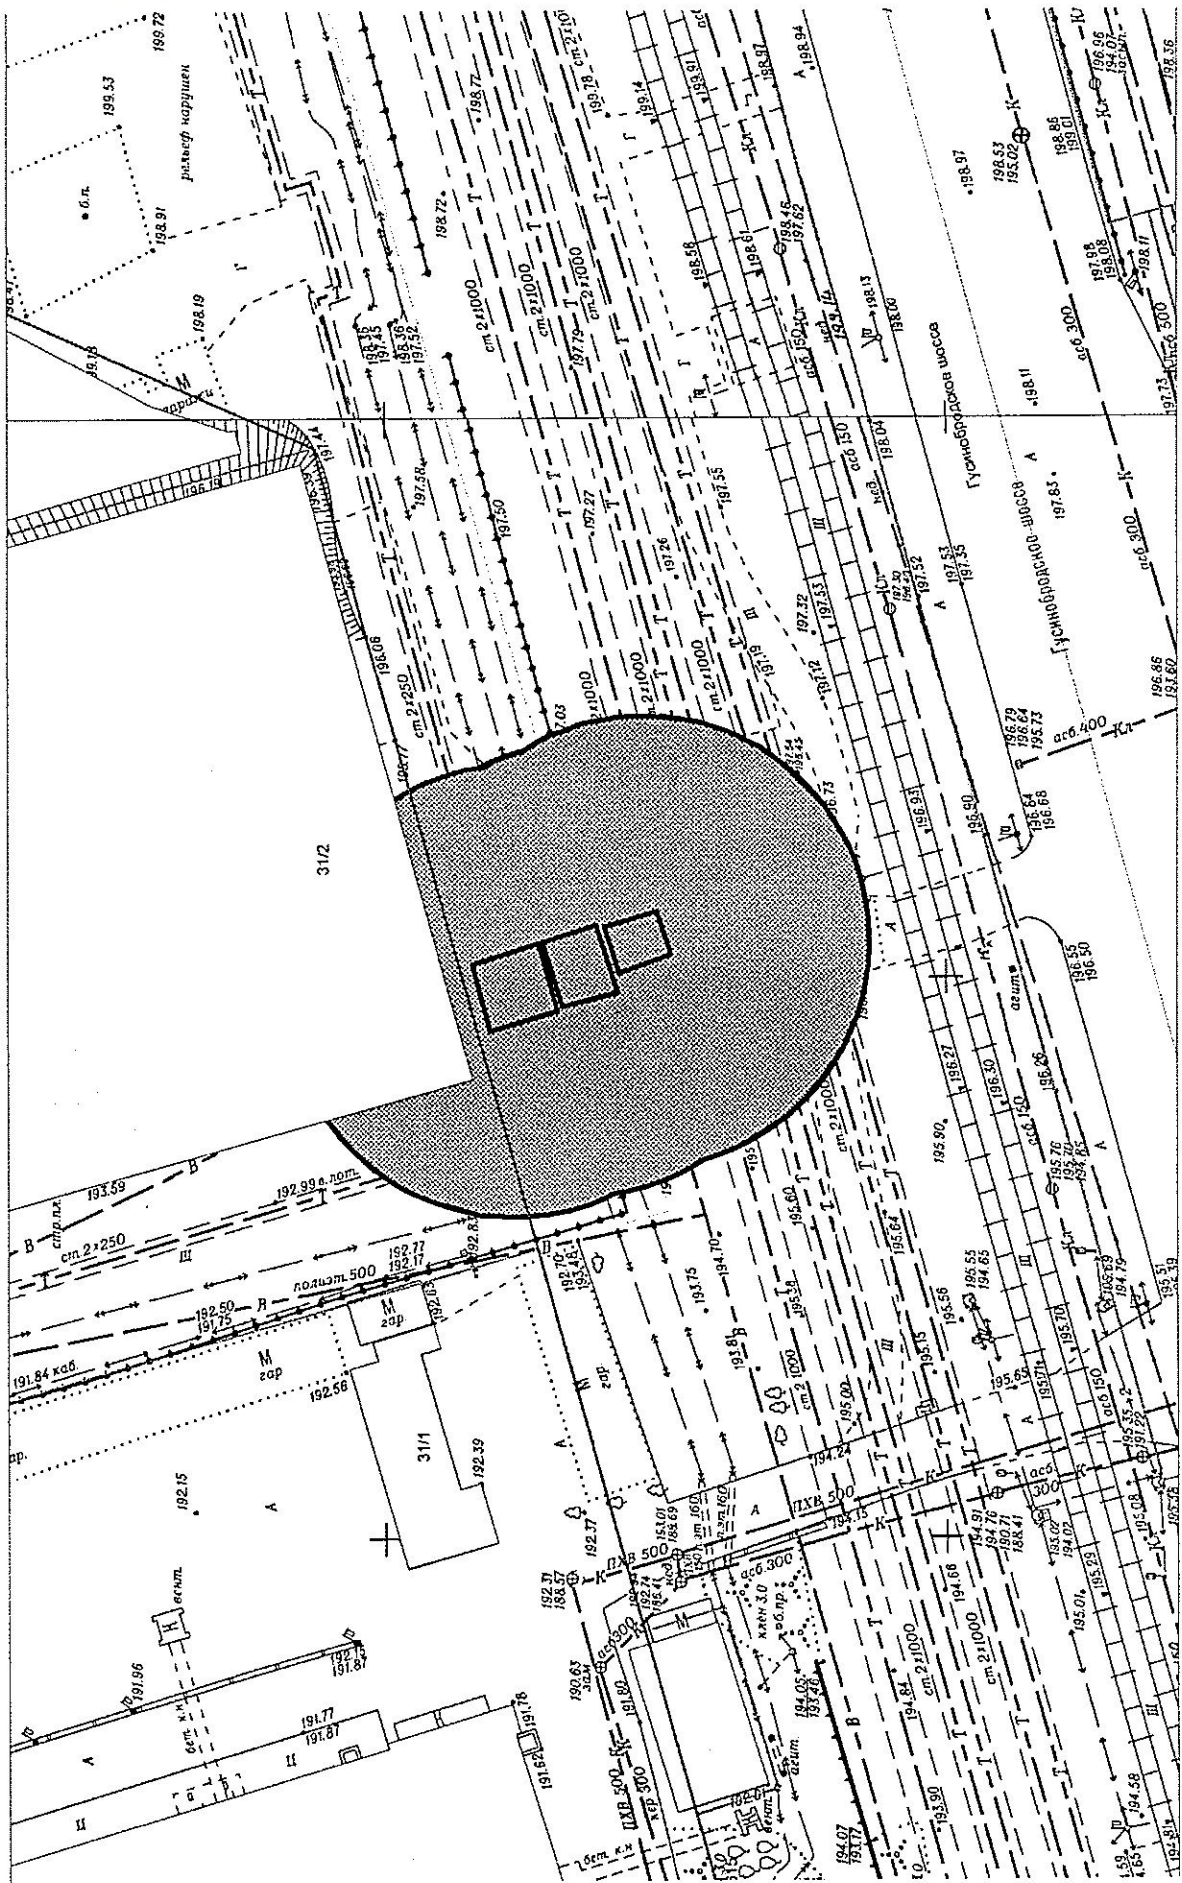

Карта-схема территории № 1230

по адресному ориентиру: Горский микрорайон, (84)


на топографическом плане М 1:500

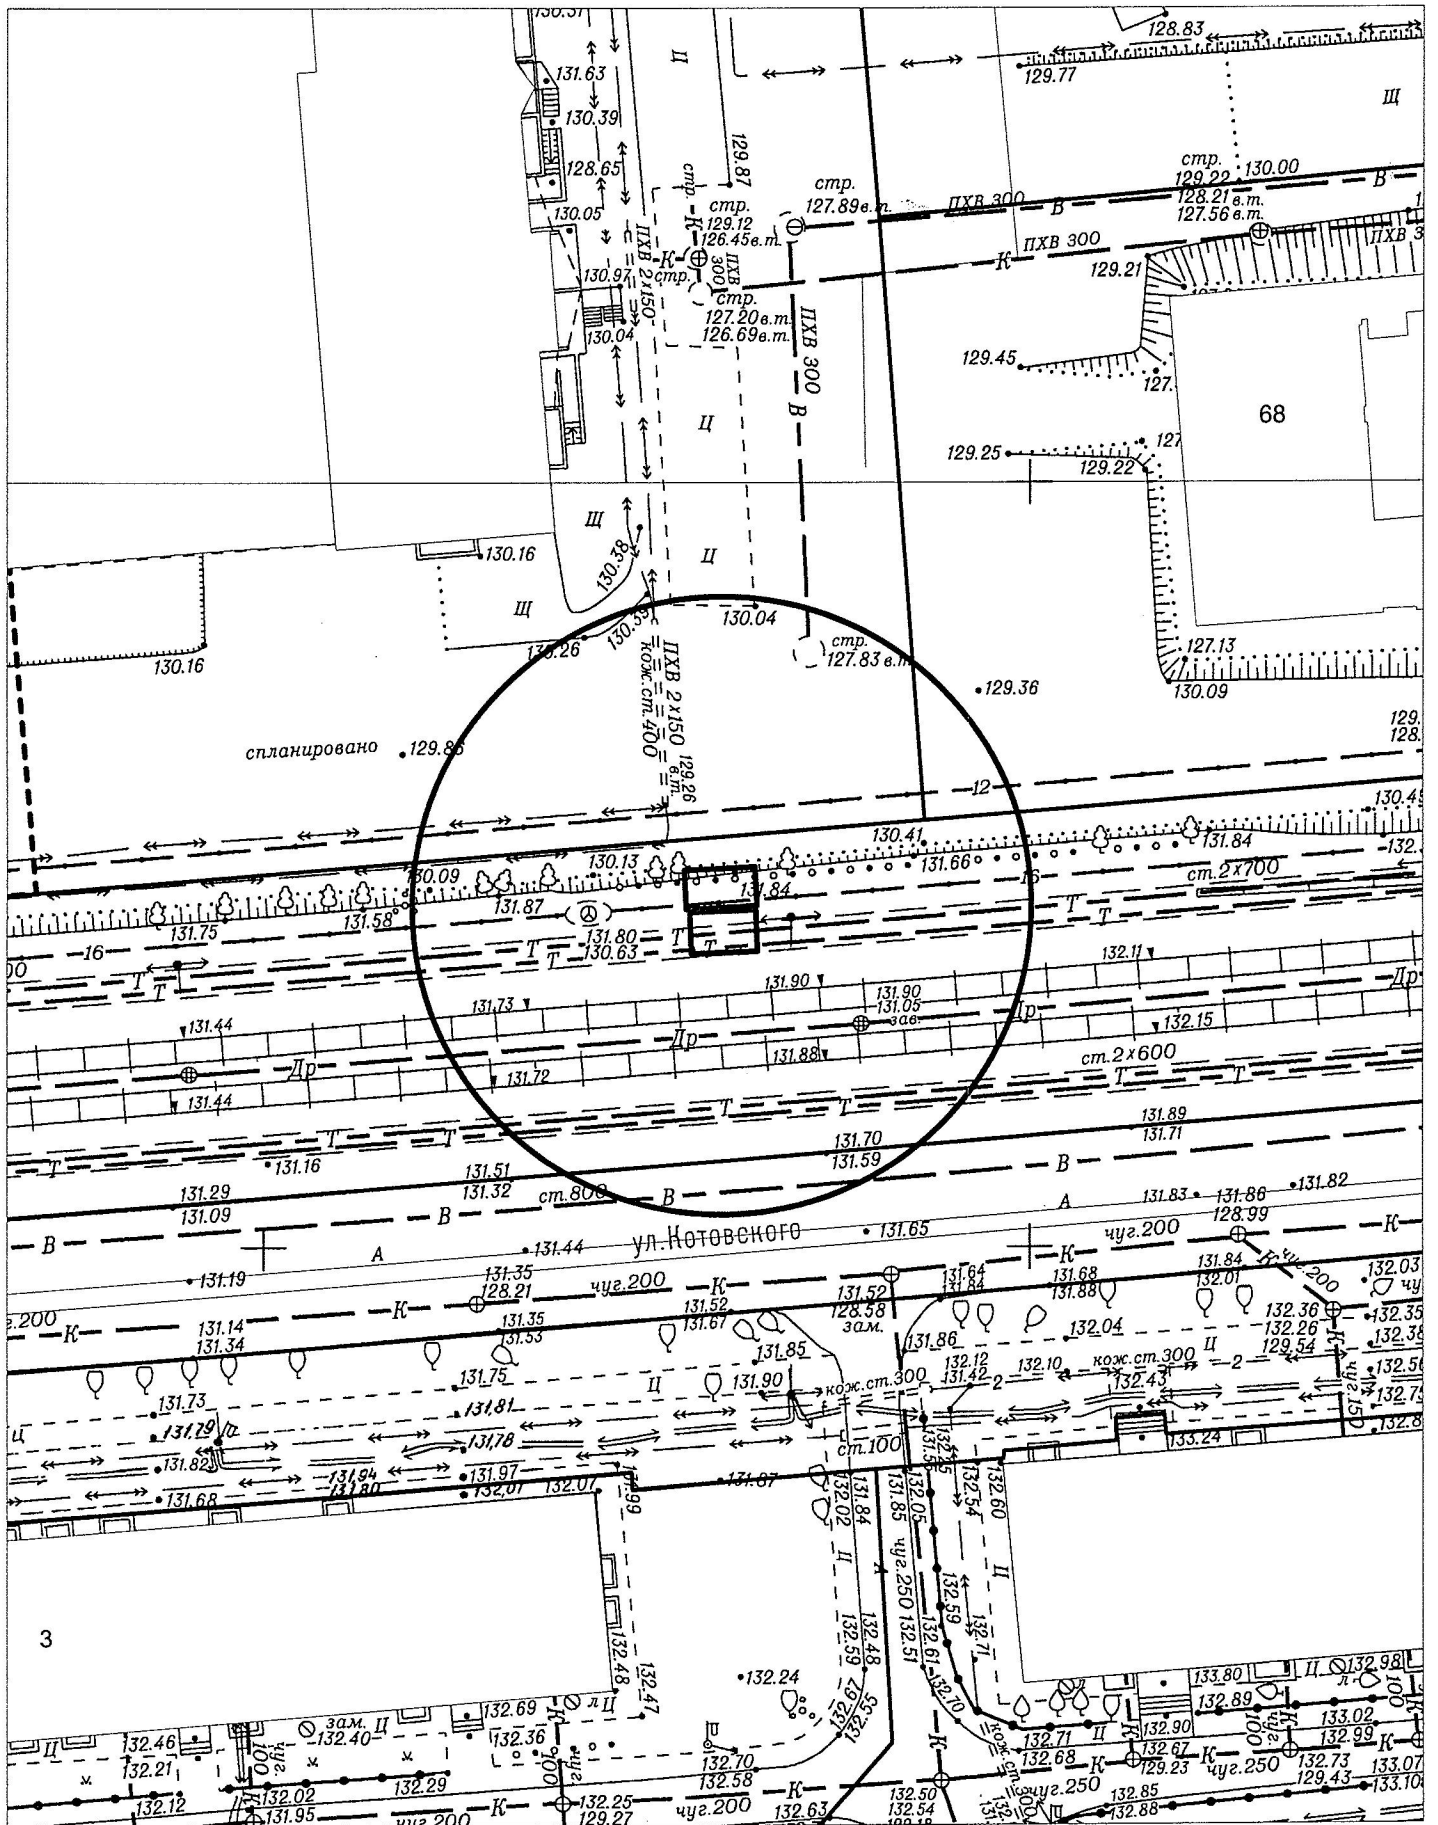


Карта-схема территории № 1231

по адресному ориентиру: ул. Котовского, (5)


на топографическом плане М 1:500

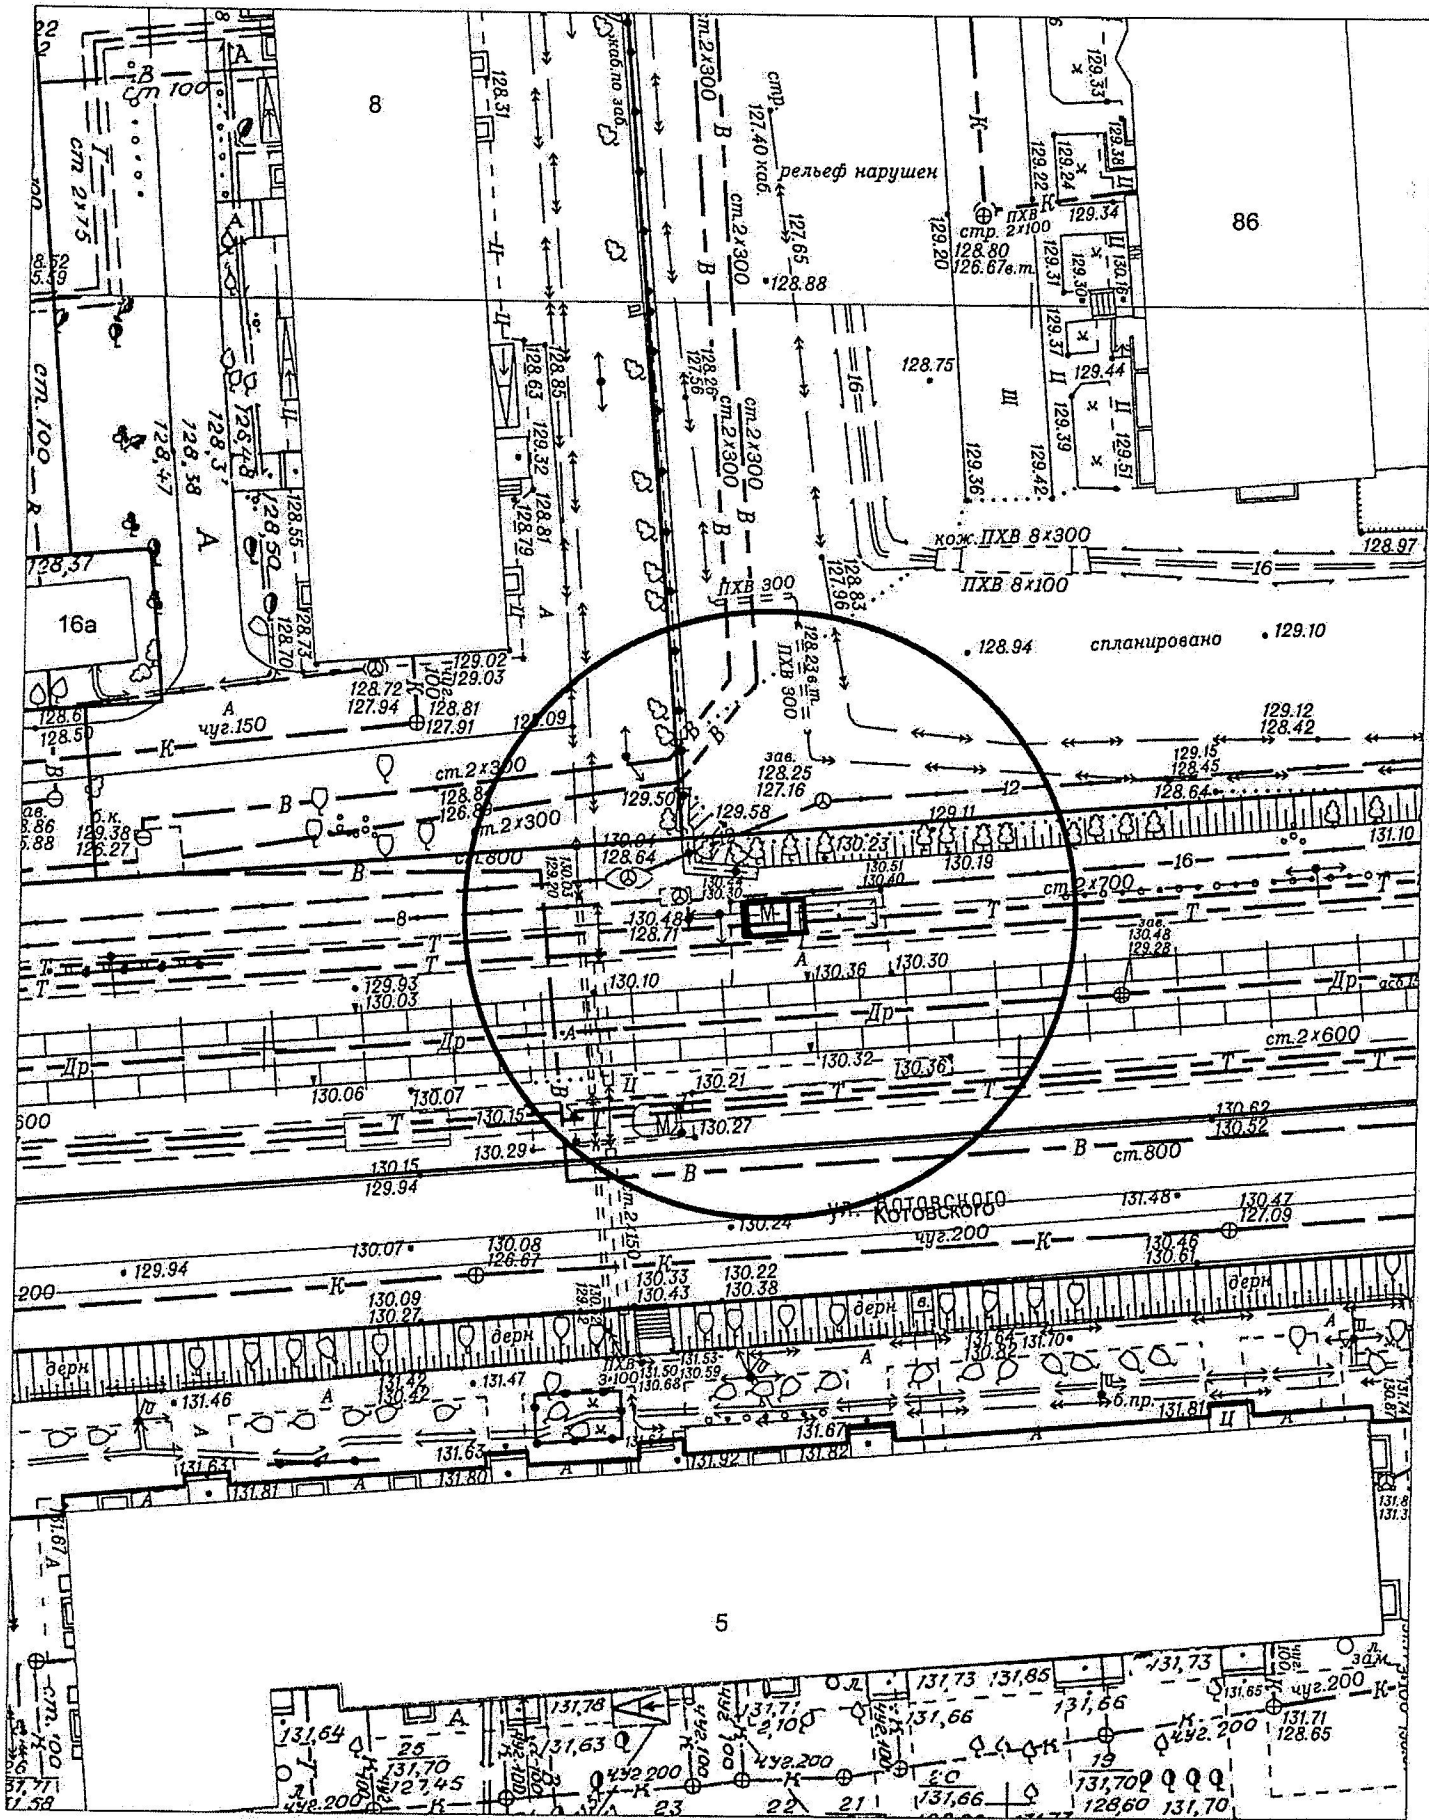


Карта-схема территории № 1232
по адресному ориентиру улица Добролюбова, (203)
на топографическом плане М 1:500

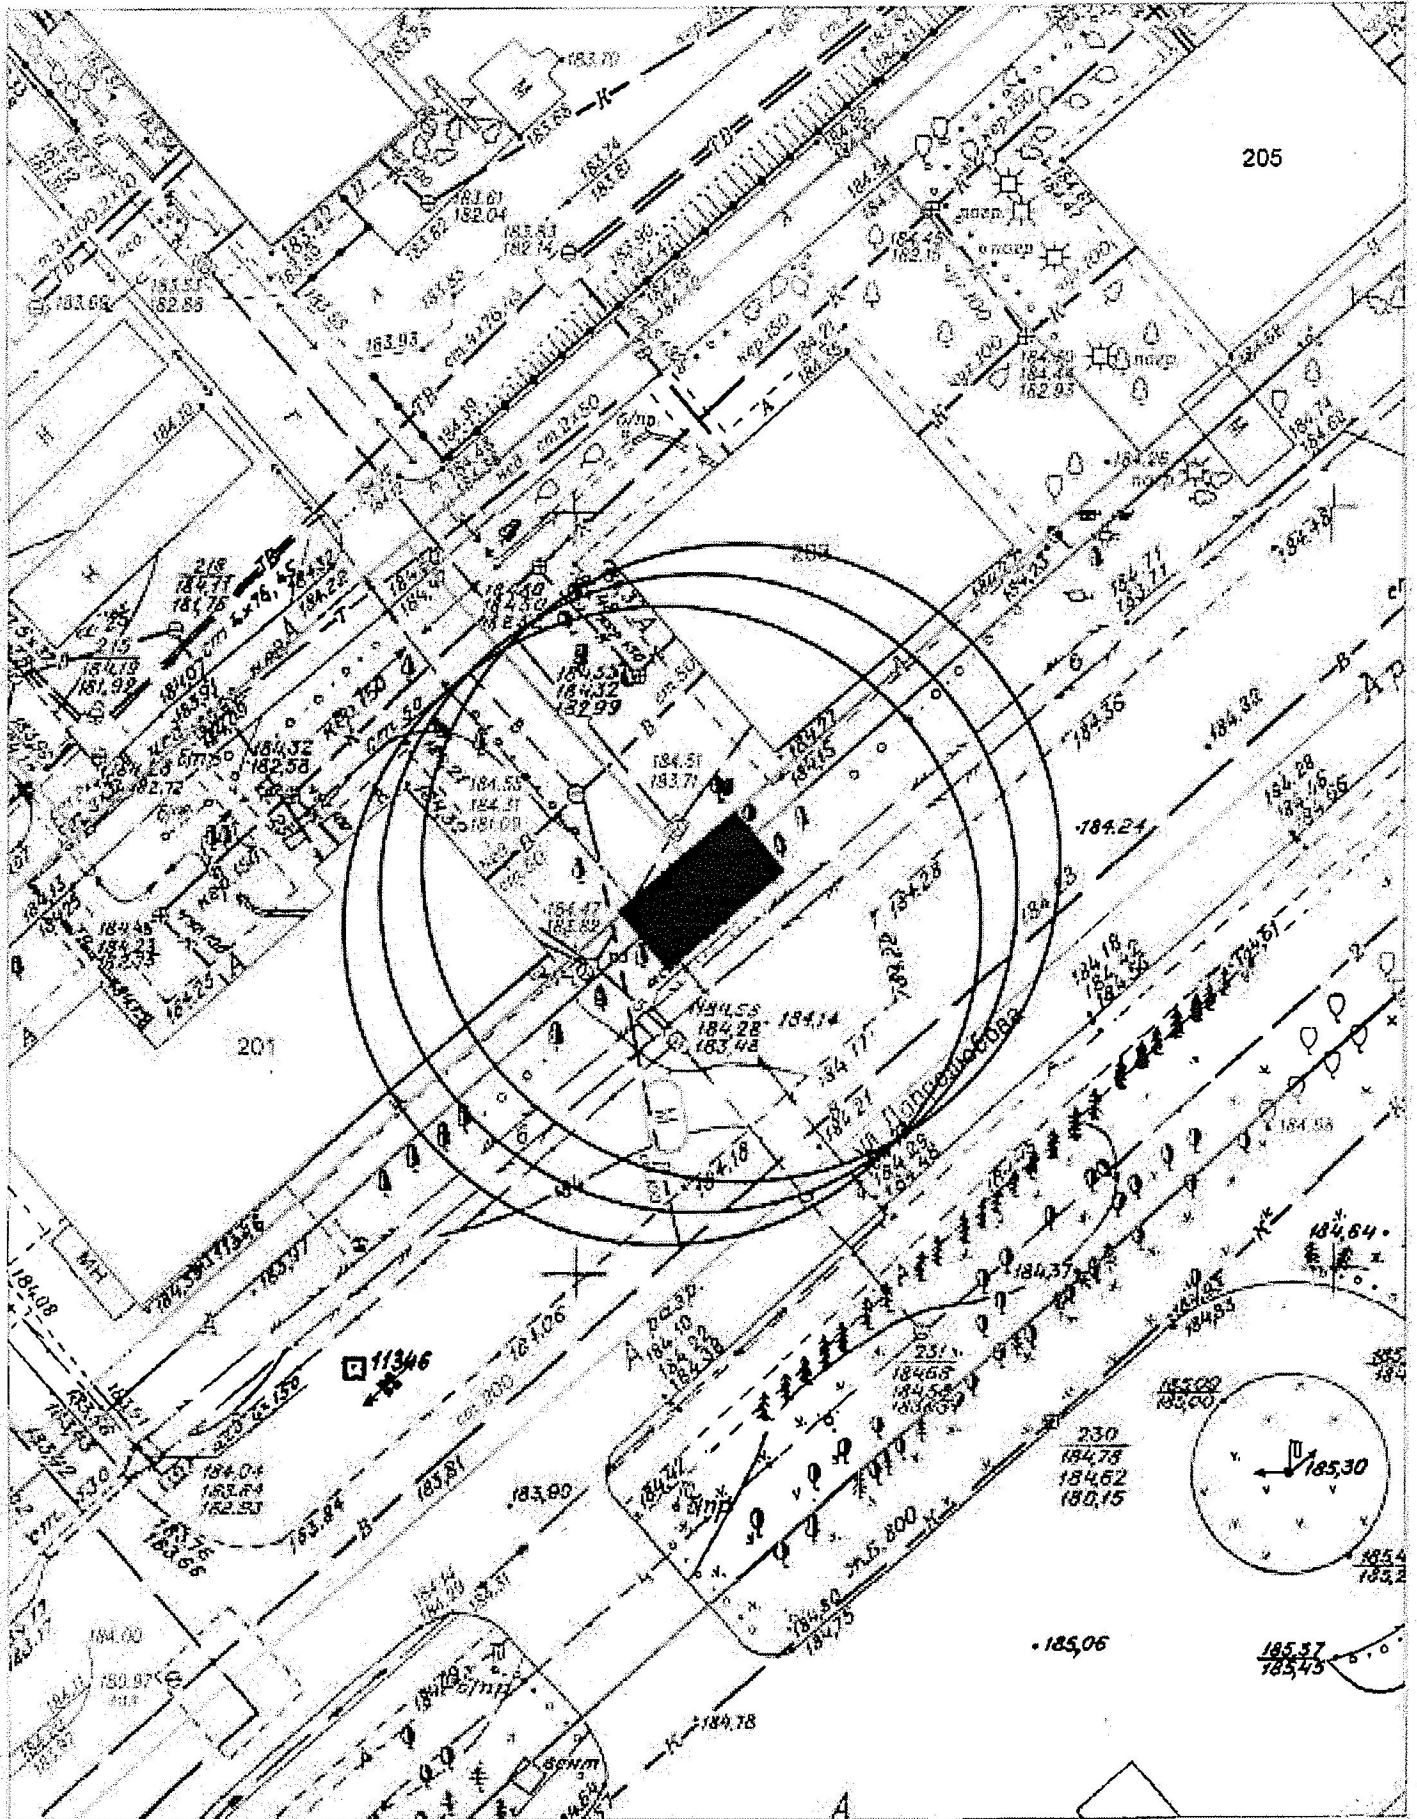


Карта-схема территории № 1233
по адресному ориентиру улица Добролюбова, (205)
на топографическом плане М 1:500

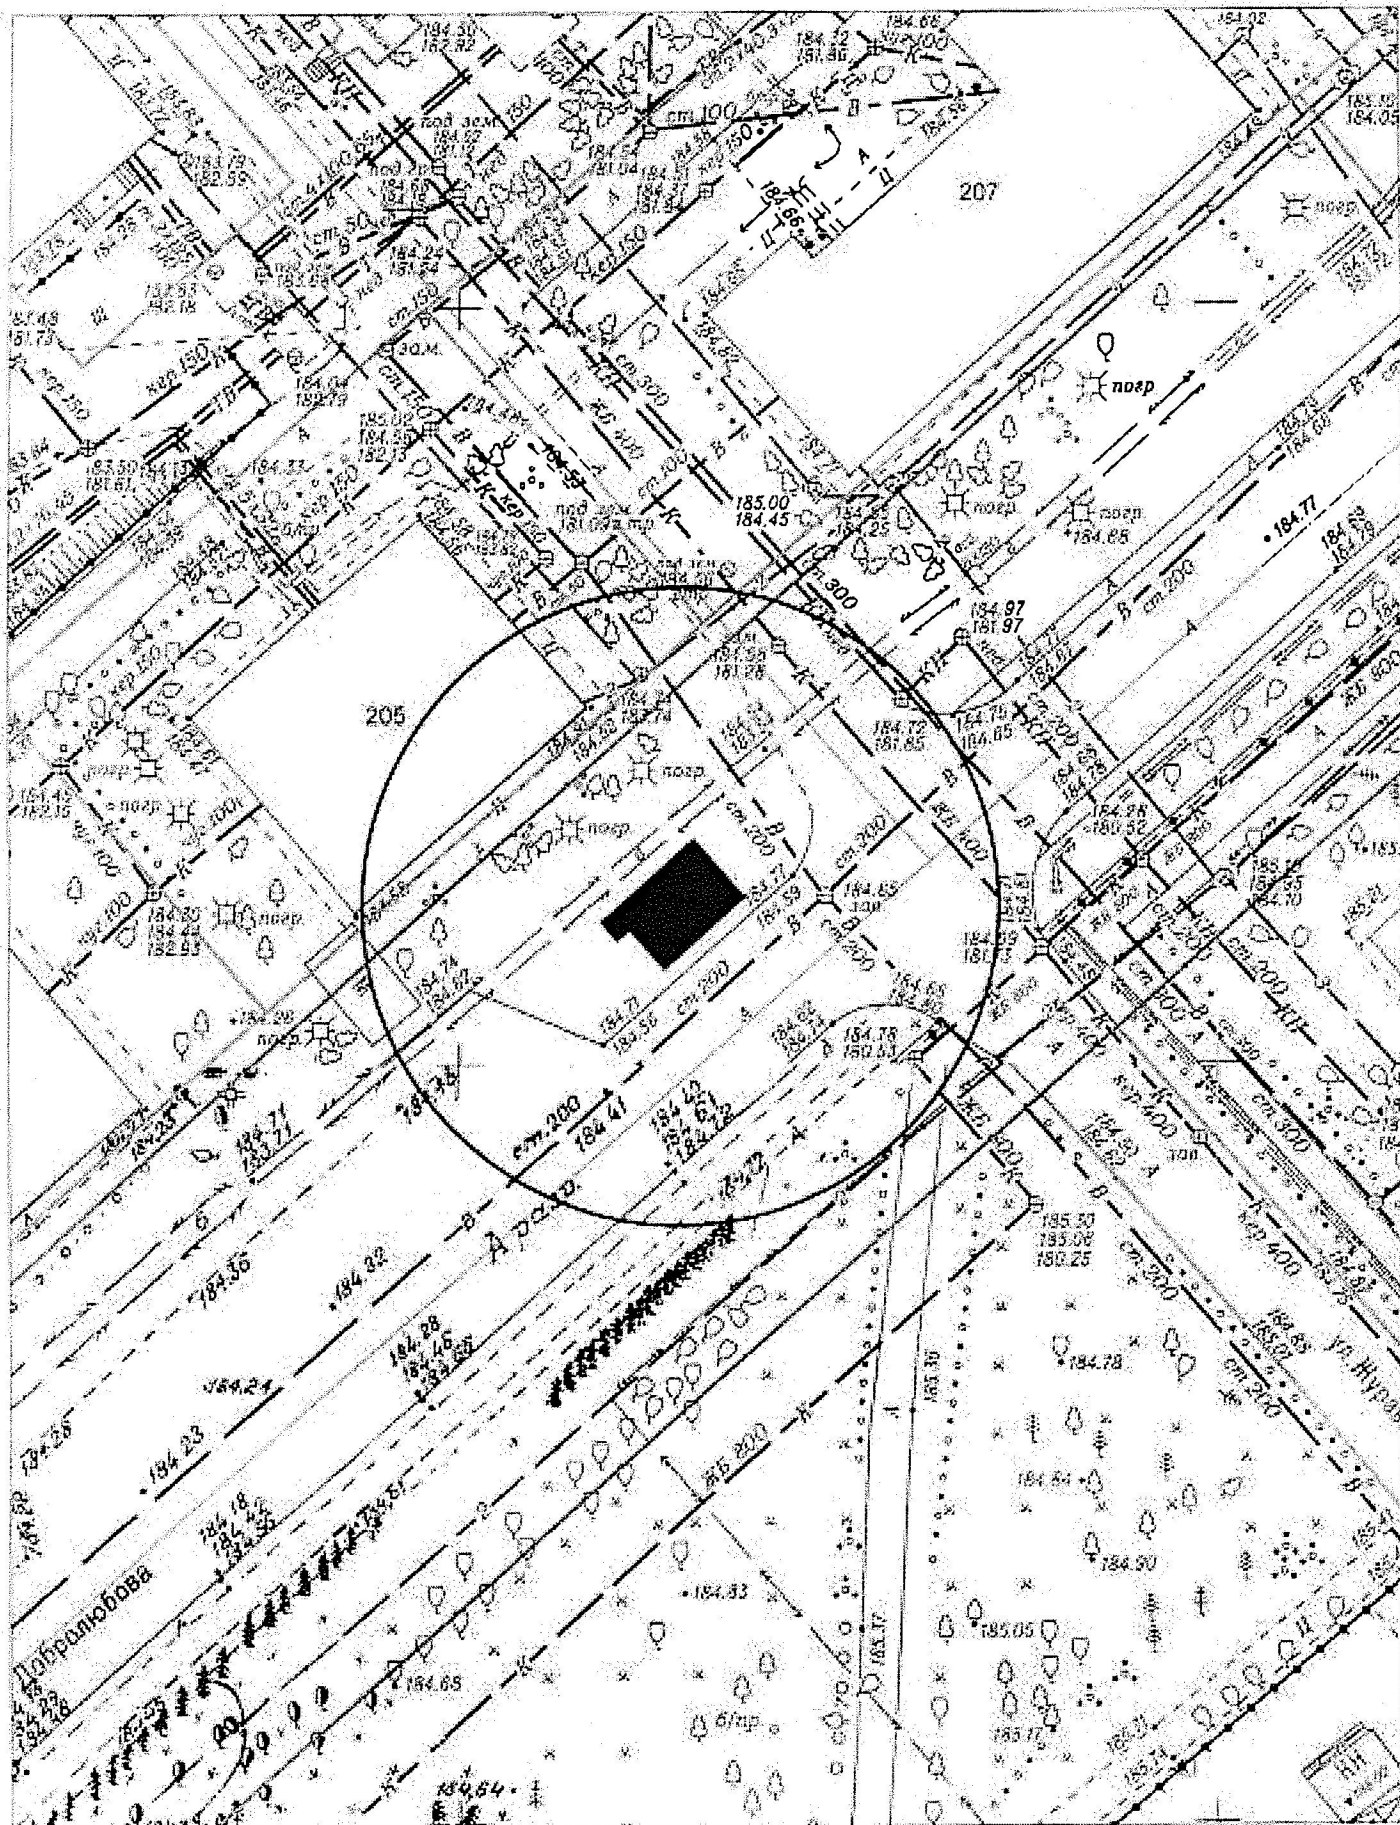


Карта-схема территории № 1234
по адресному ориентиру улица Выборная, (101/3)
на топографическом плане М 1:1000

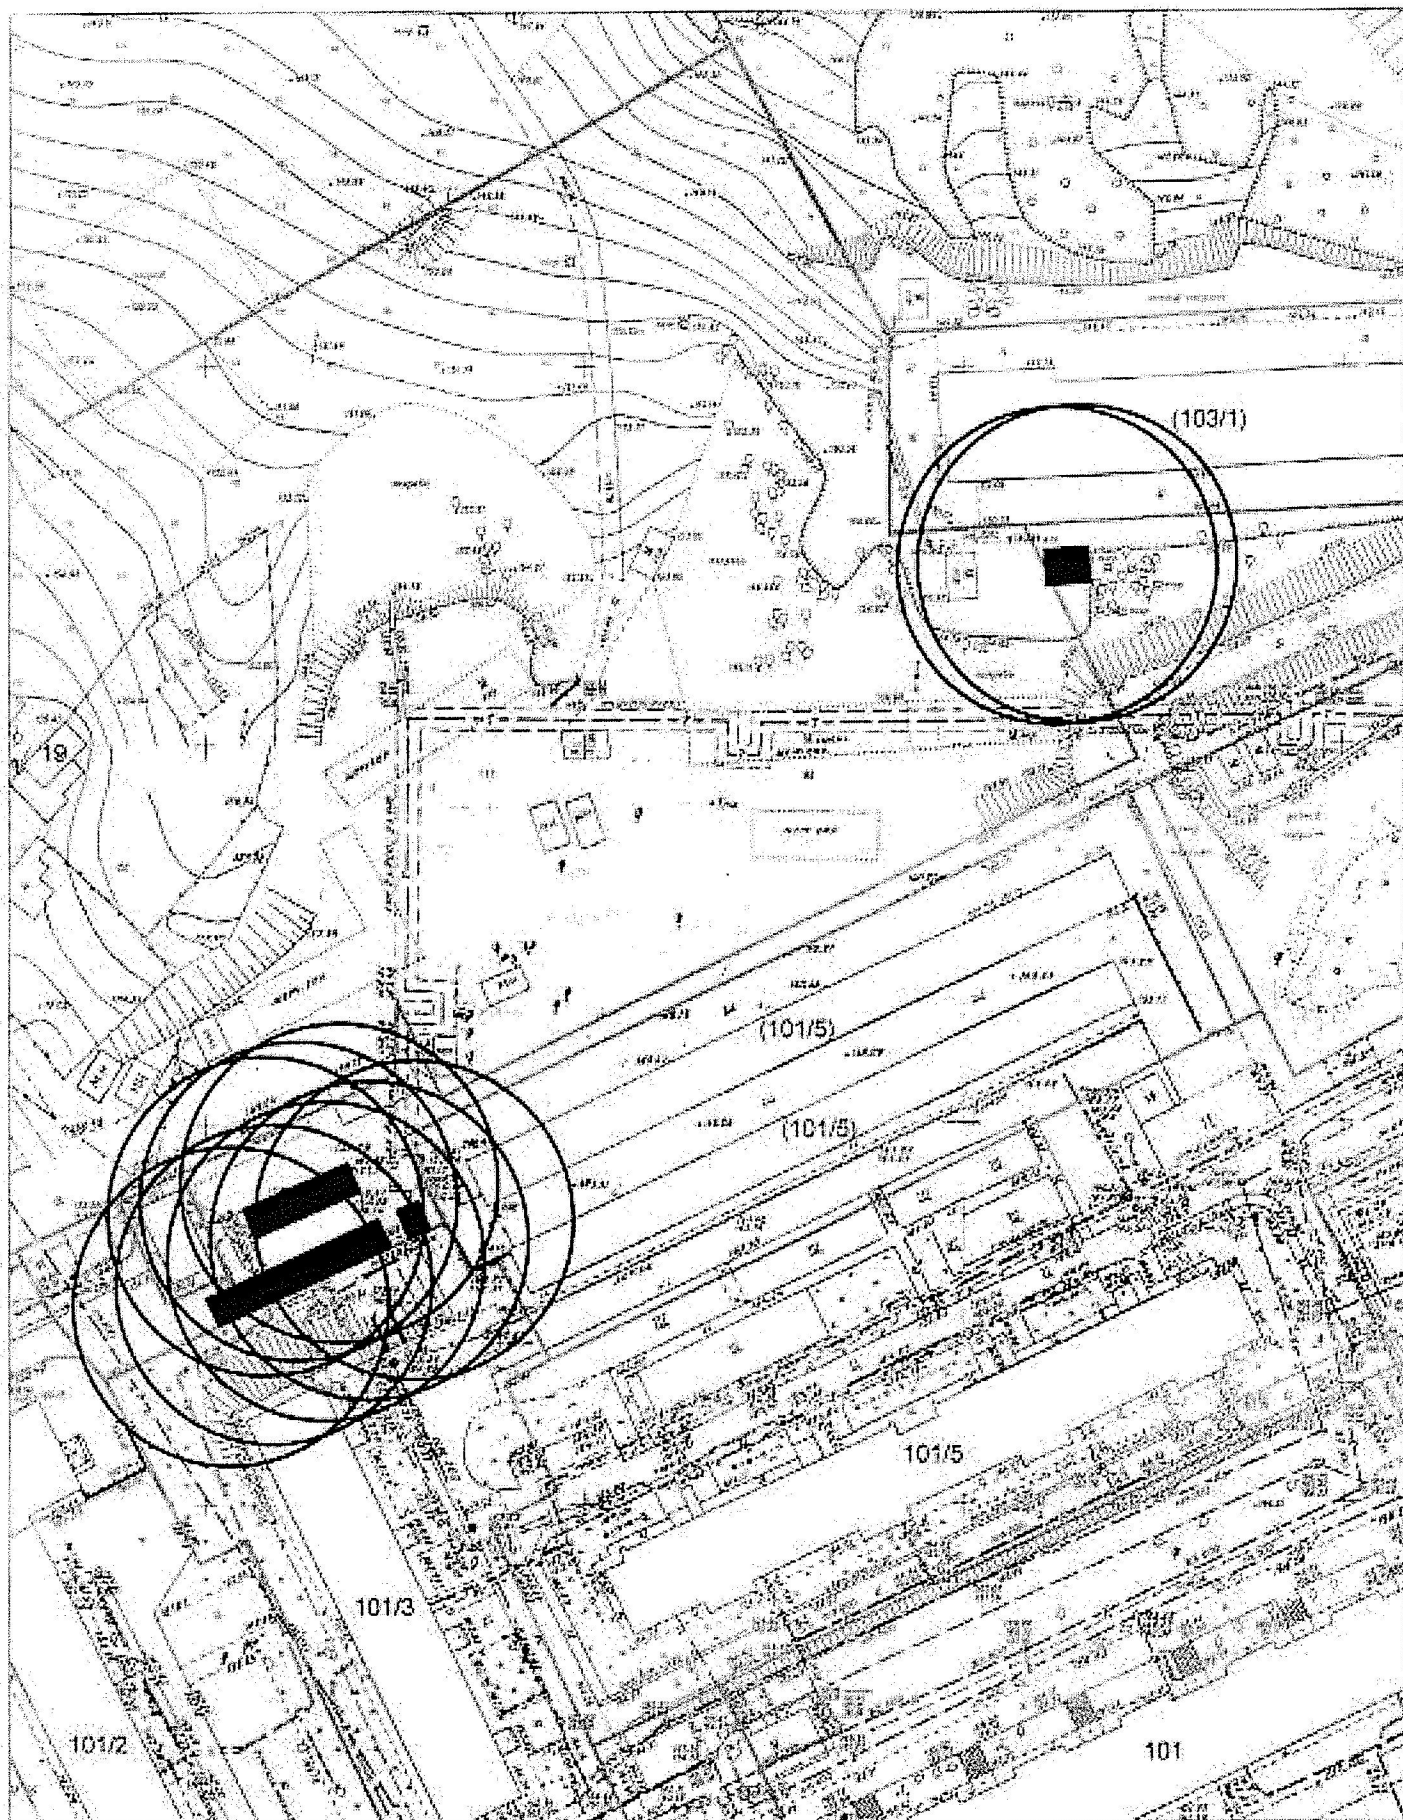

Карта-схема территории № 1235
по адресному ориентиру улица Стофато, (25)
на топографическом плане М 1:500

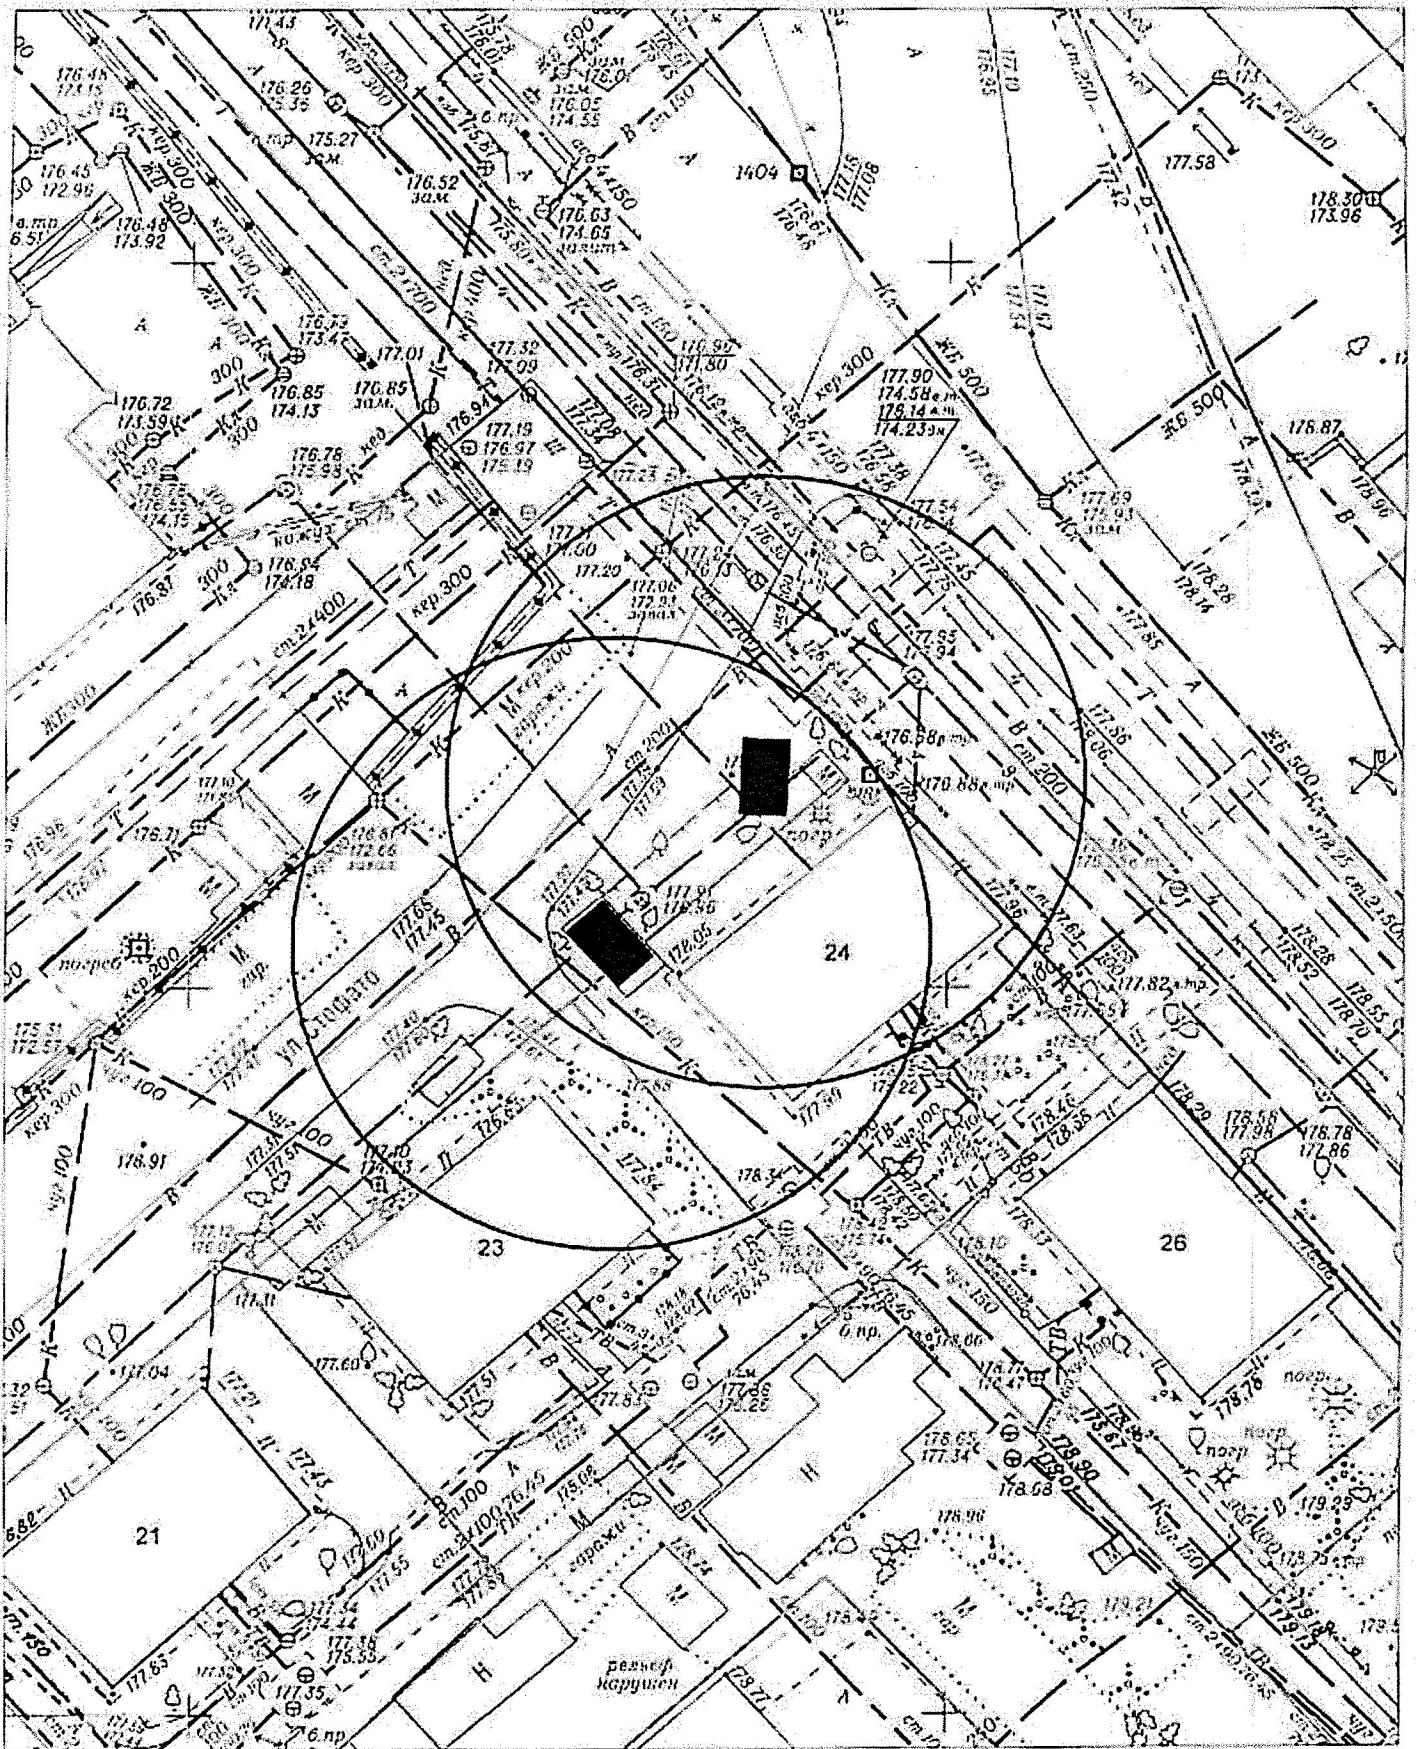

Карта - схема № 1236
с адресным ориентиром: ул. Дуся Ковальчук, (18)
на топографическом плане М 1:500

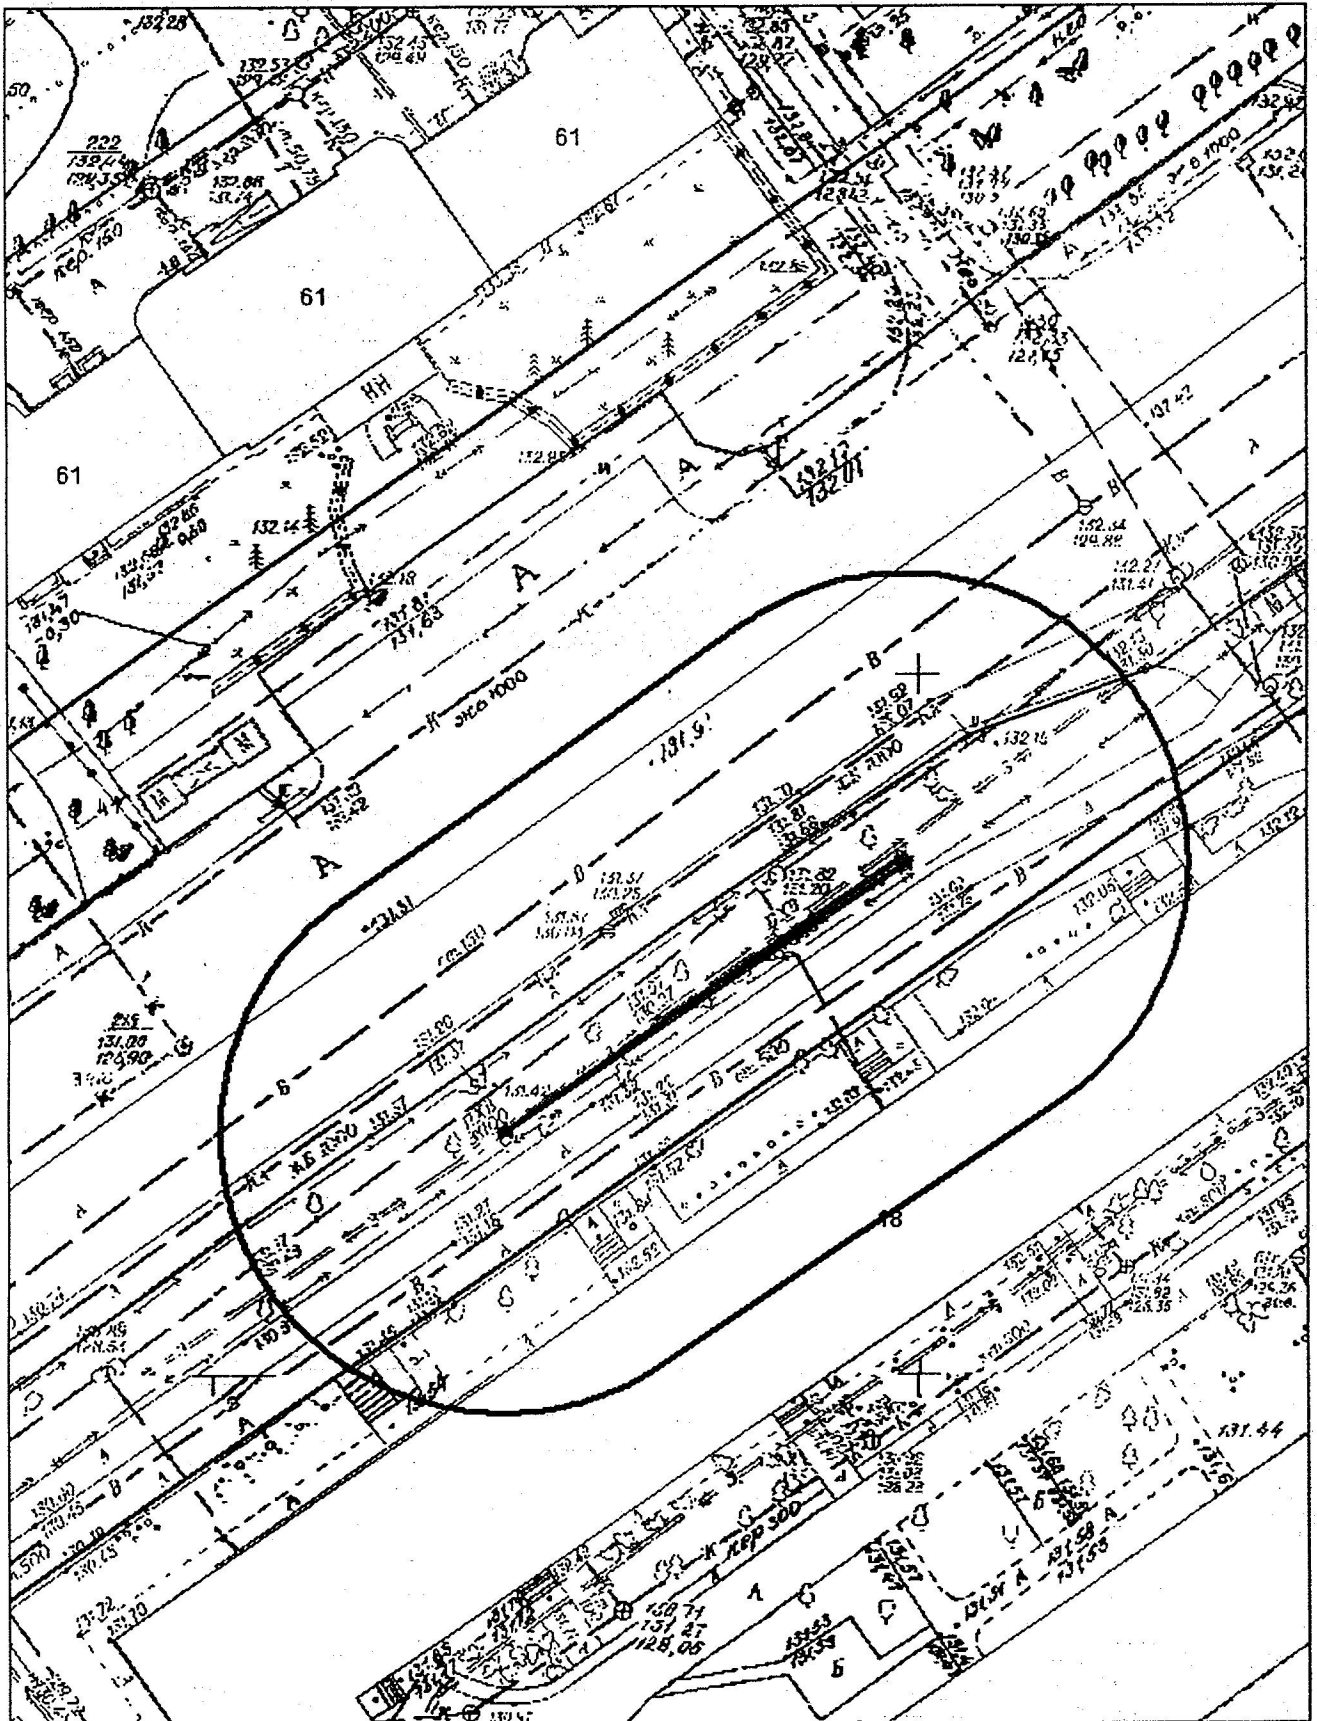

Карта-схема территории № 1237

размещения нестационарного торгового объекта по ул. Березовая, 7/2

на топографическом плане

М 1:500

