


Карта – схема территории № 650

по адресному ориентиру: ул. Сибиряков-Гвардейцев, (64)


на топографическом плане М 1 : 500

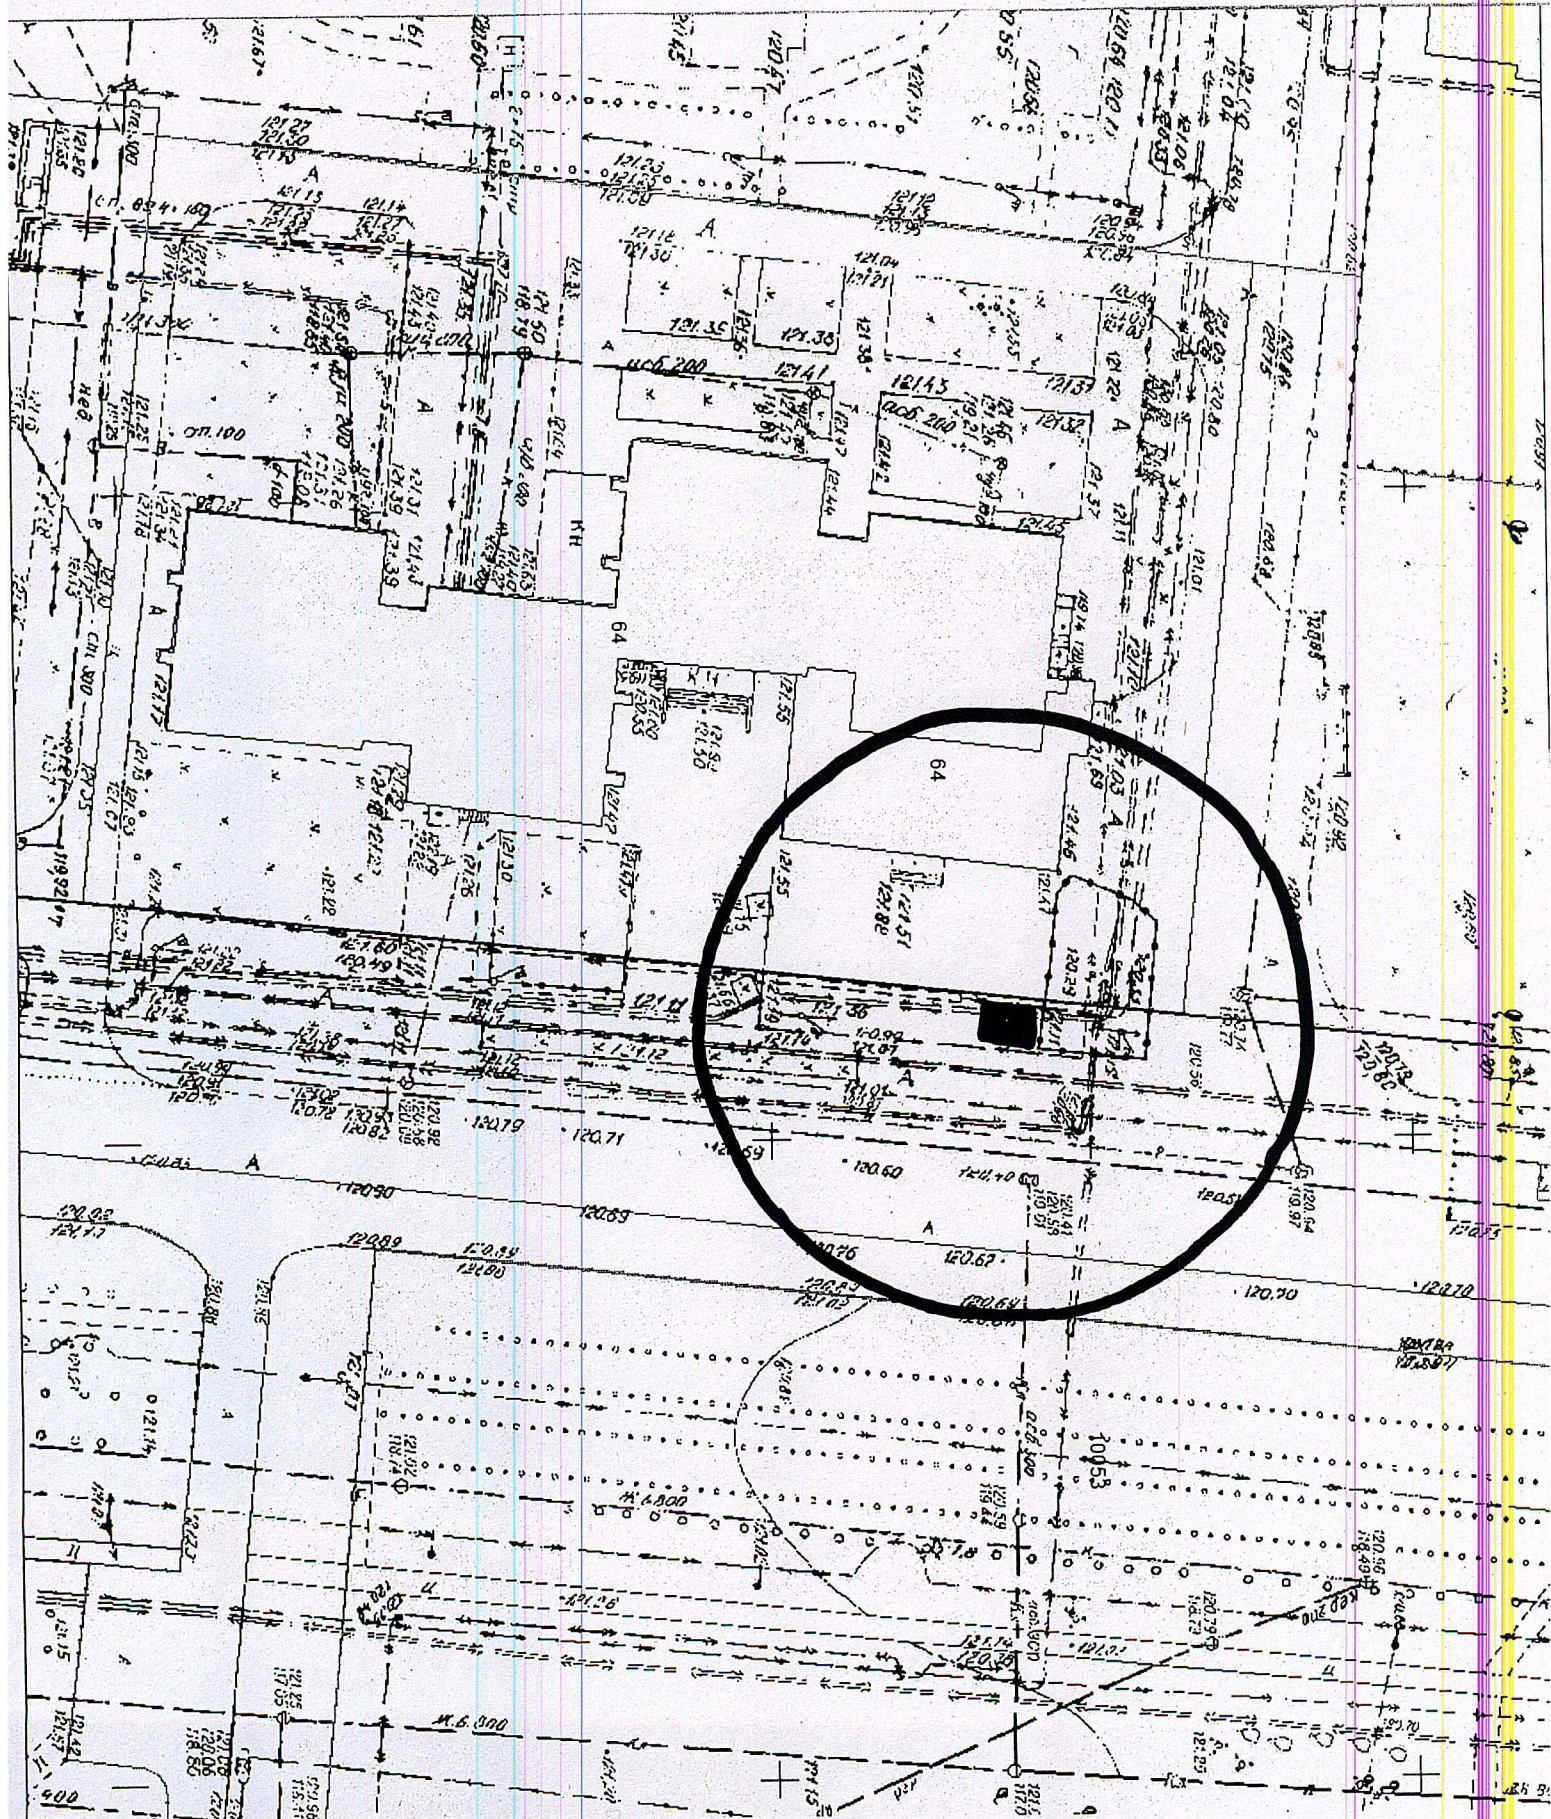

Карта – схема территории № 651

по адресному ориентиру: пер. 4-й Бронный, (27)


на топографическом плане М 1 : 500

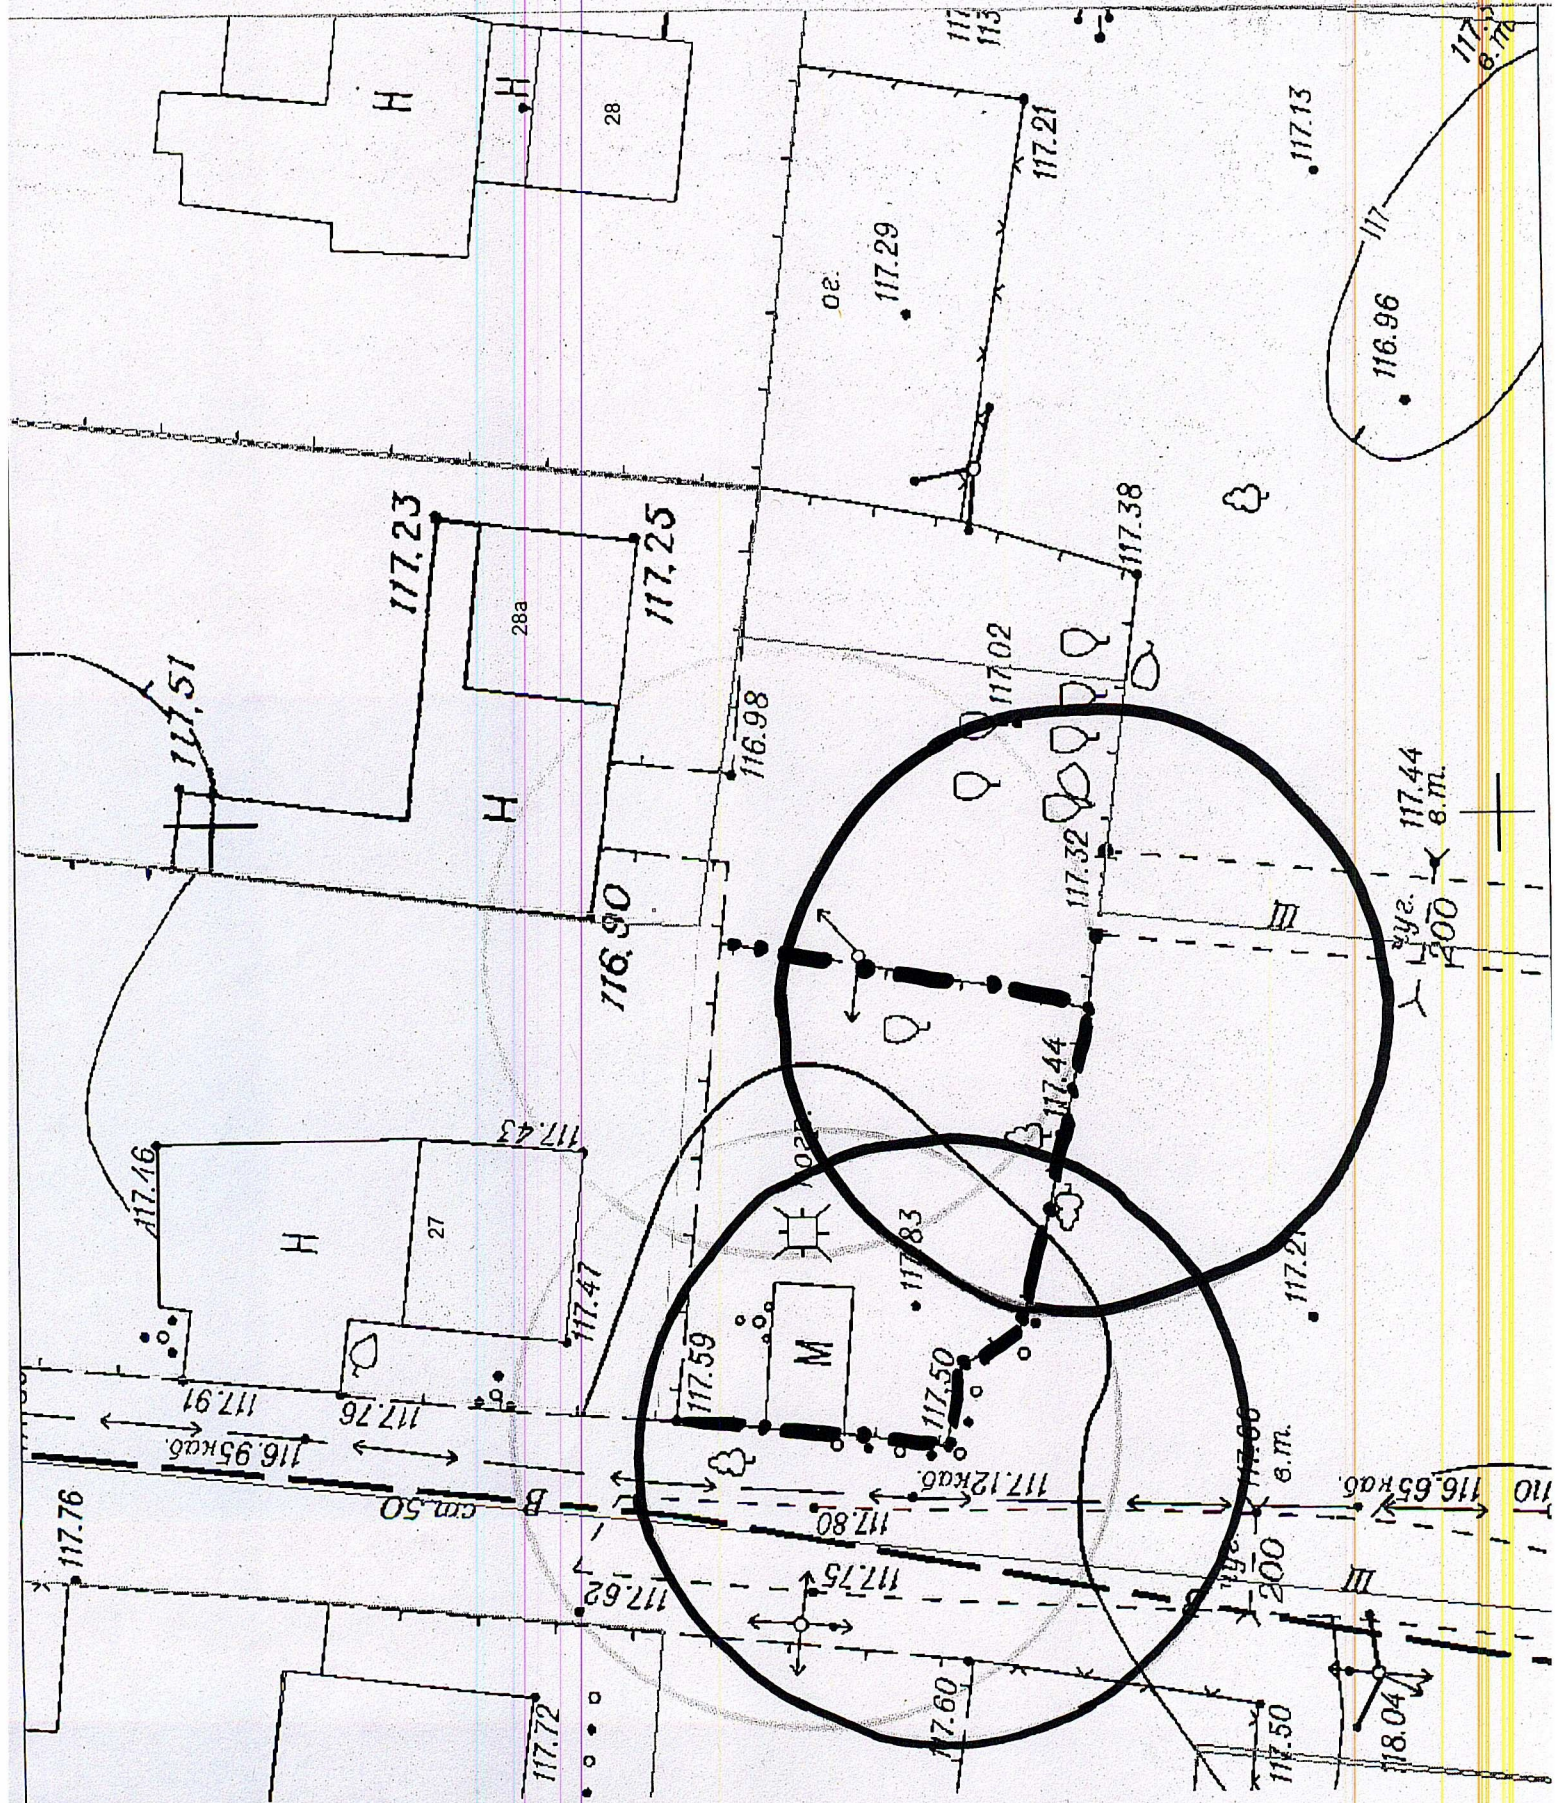

Карта – схема территории № 652

по адресному ориентиру: ул. Мира, (62)

на топографическом плане М 1 : 500

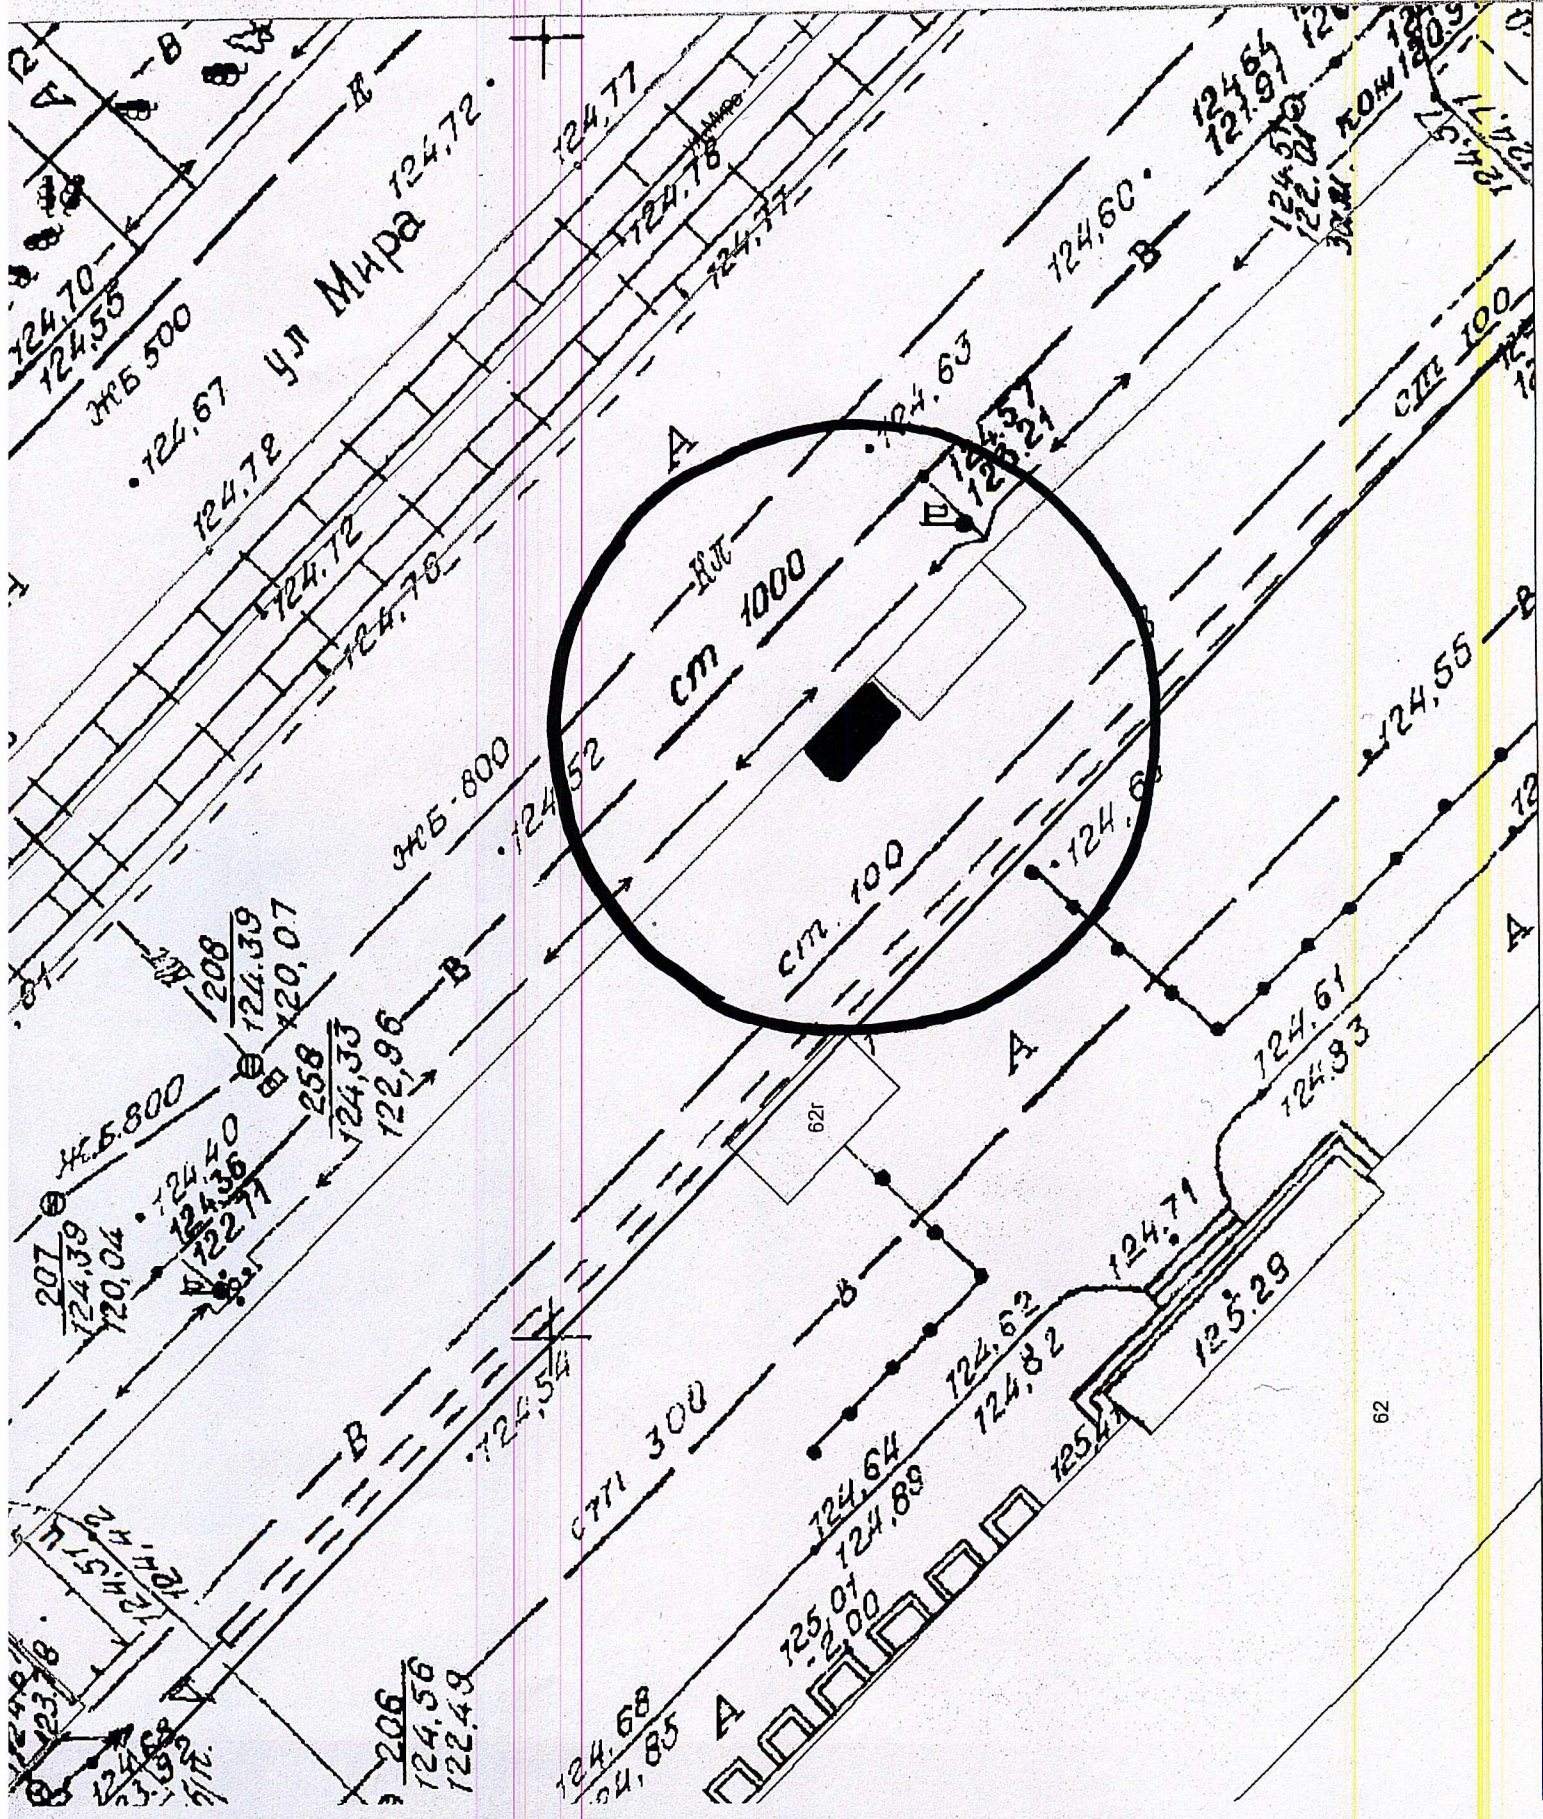

карта-схема территории № 654
по адресному ориентиру ул. Коминтерна, 166
на топографическом плане в масштабе М:500

