




Карта-схема территории № 717
по адресному ориентиру улица Гусинобродское шоссе, (68/1)
на топографическом плане М 1:500

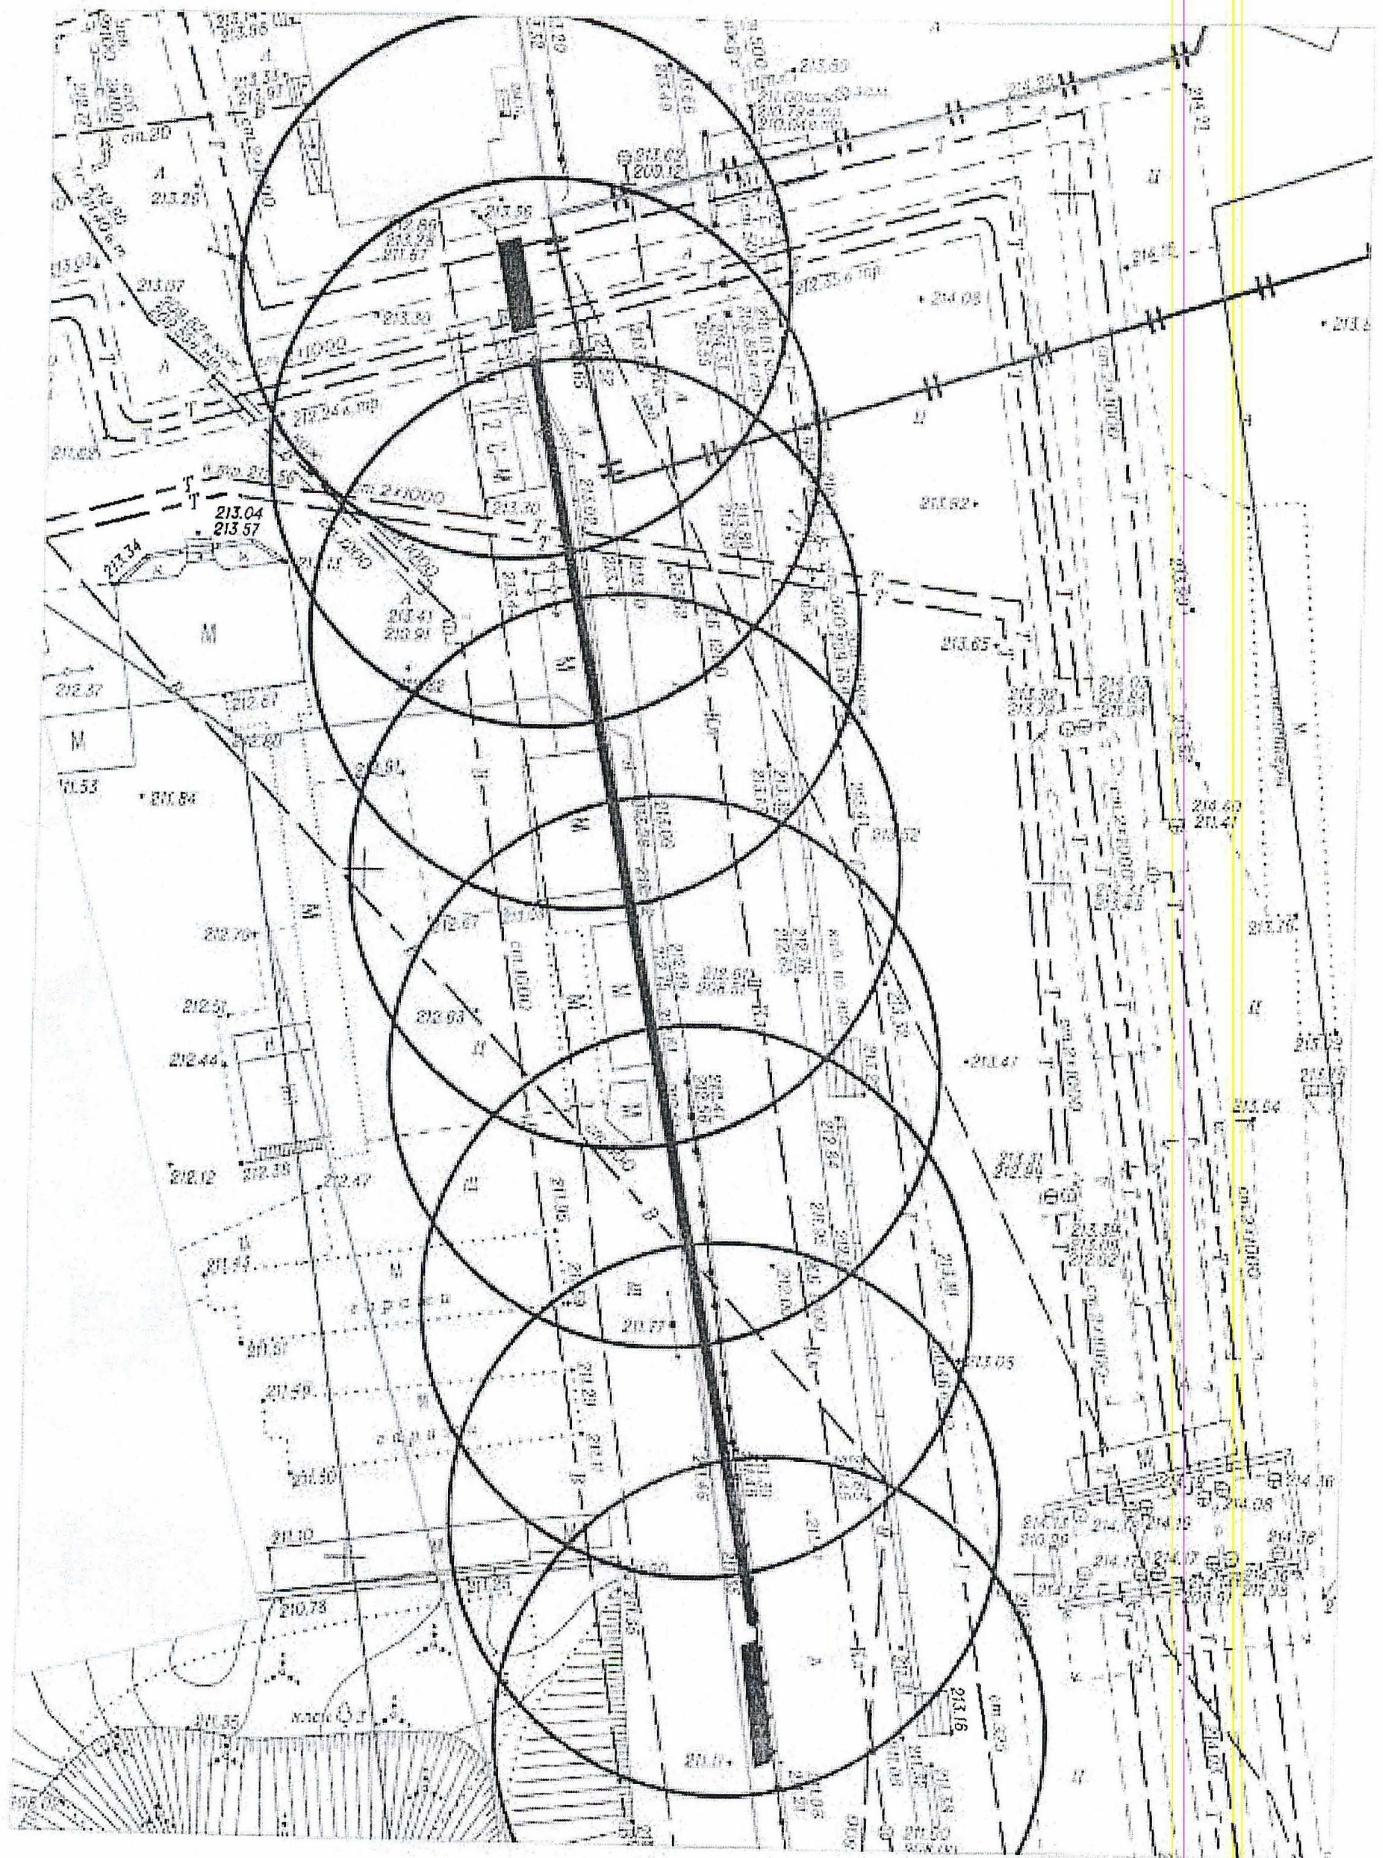


Карта-схема территории № 718
по адресному ориентиру улица Федосеева, (1а)
на топографическом плане М 1:500

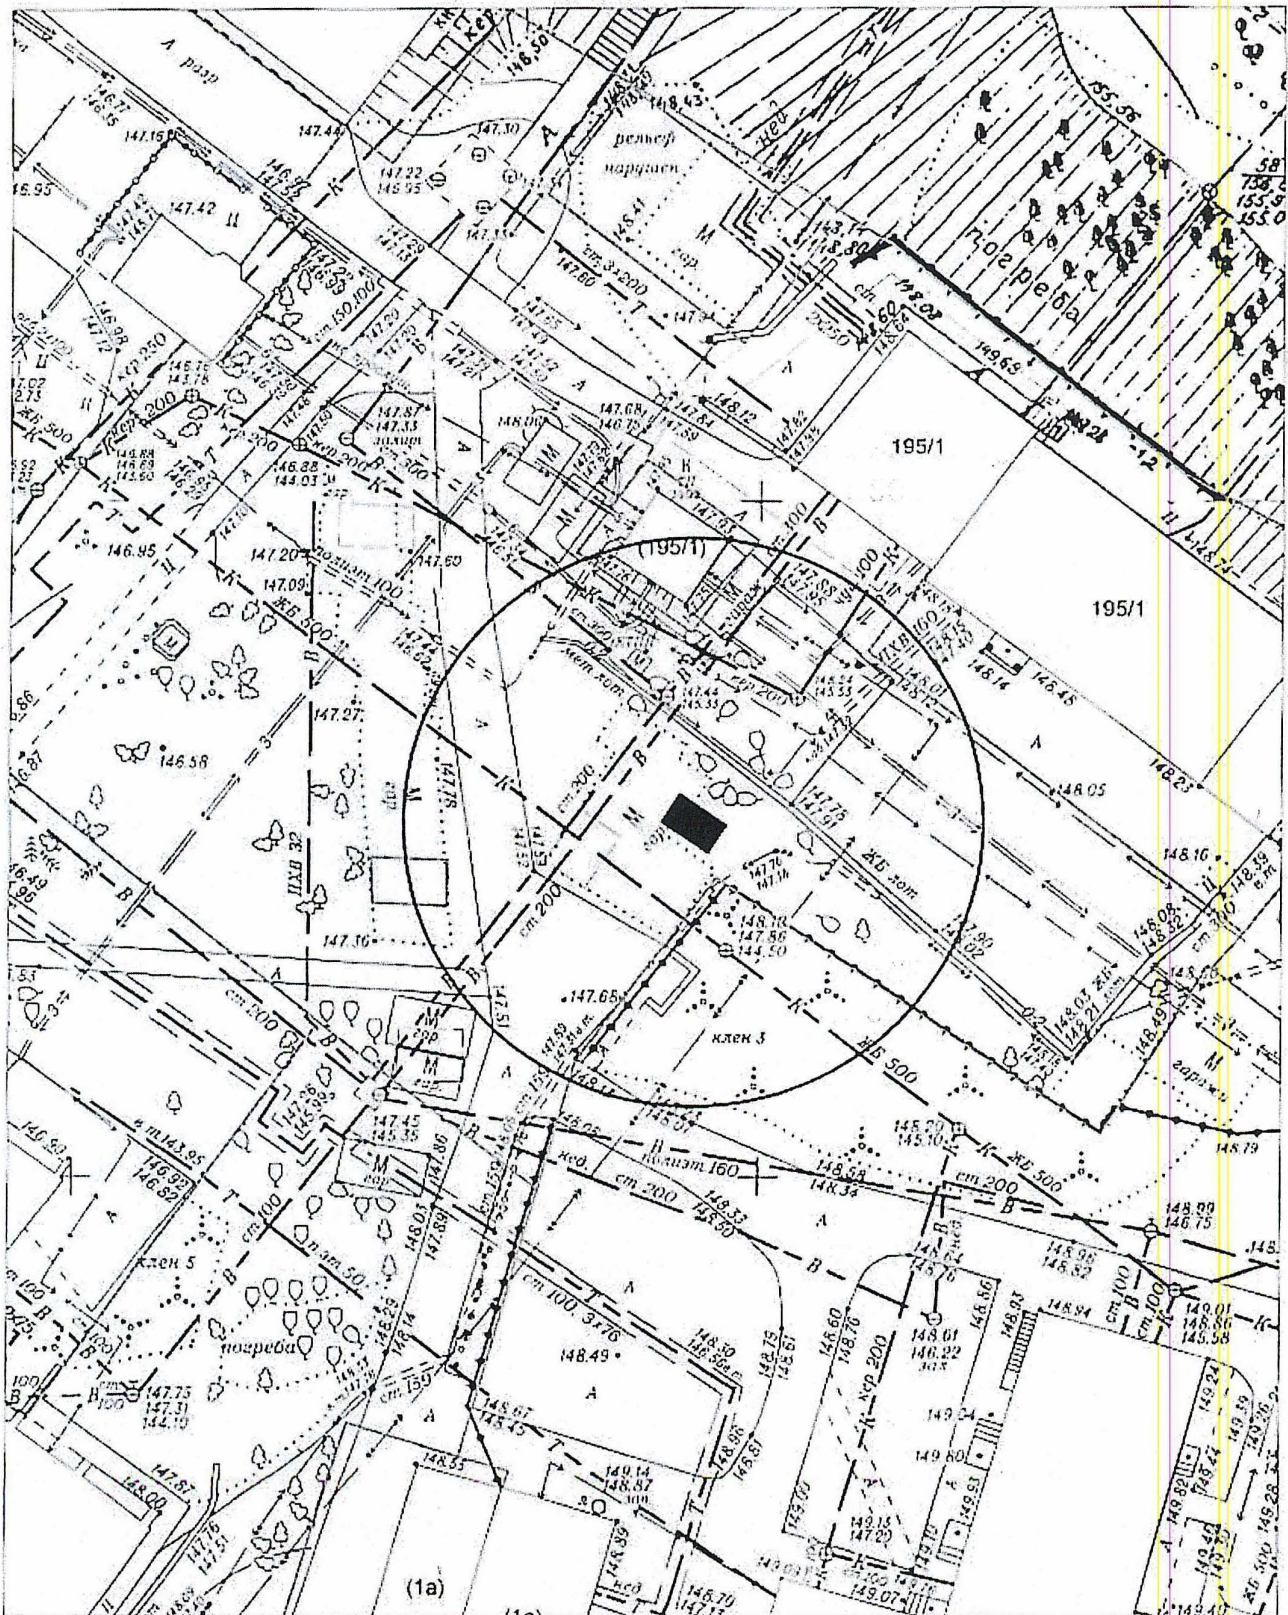

Карта-схема территории № 719
по адресному ориентиру улица Федосеева, (1а)
на топографическом плане М 1:500

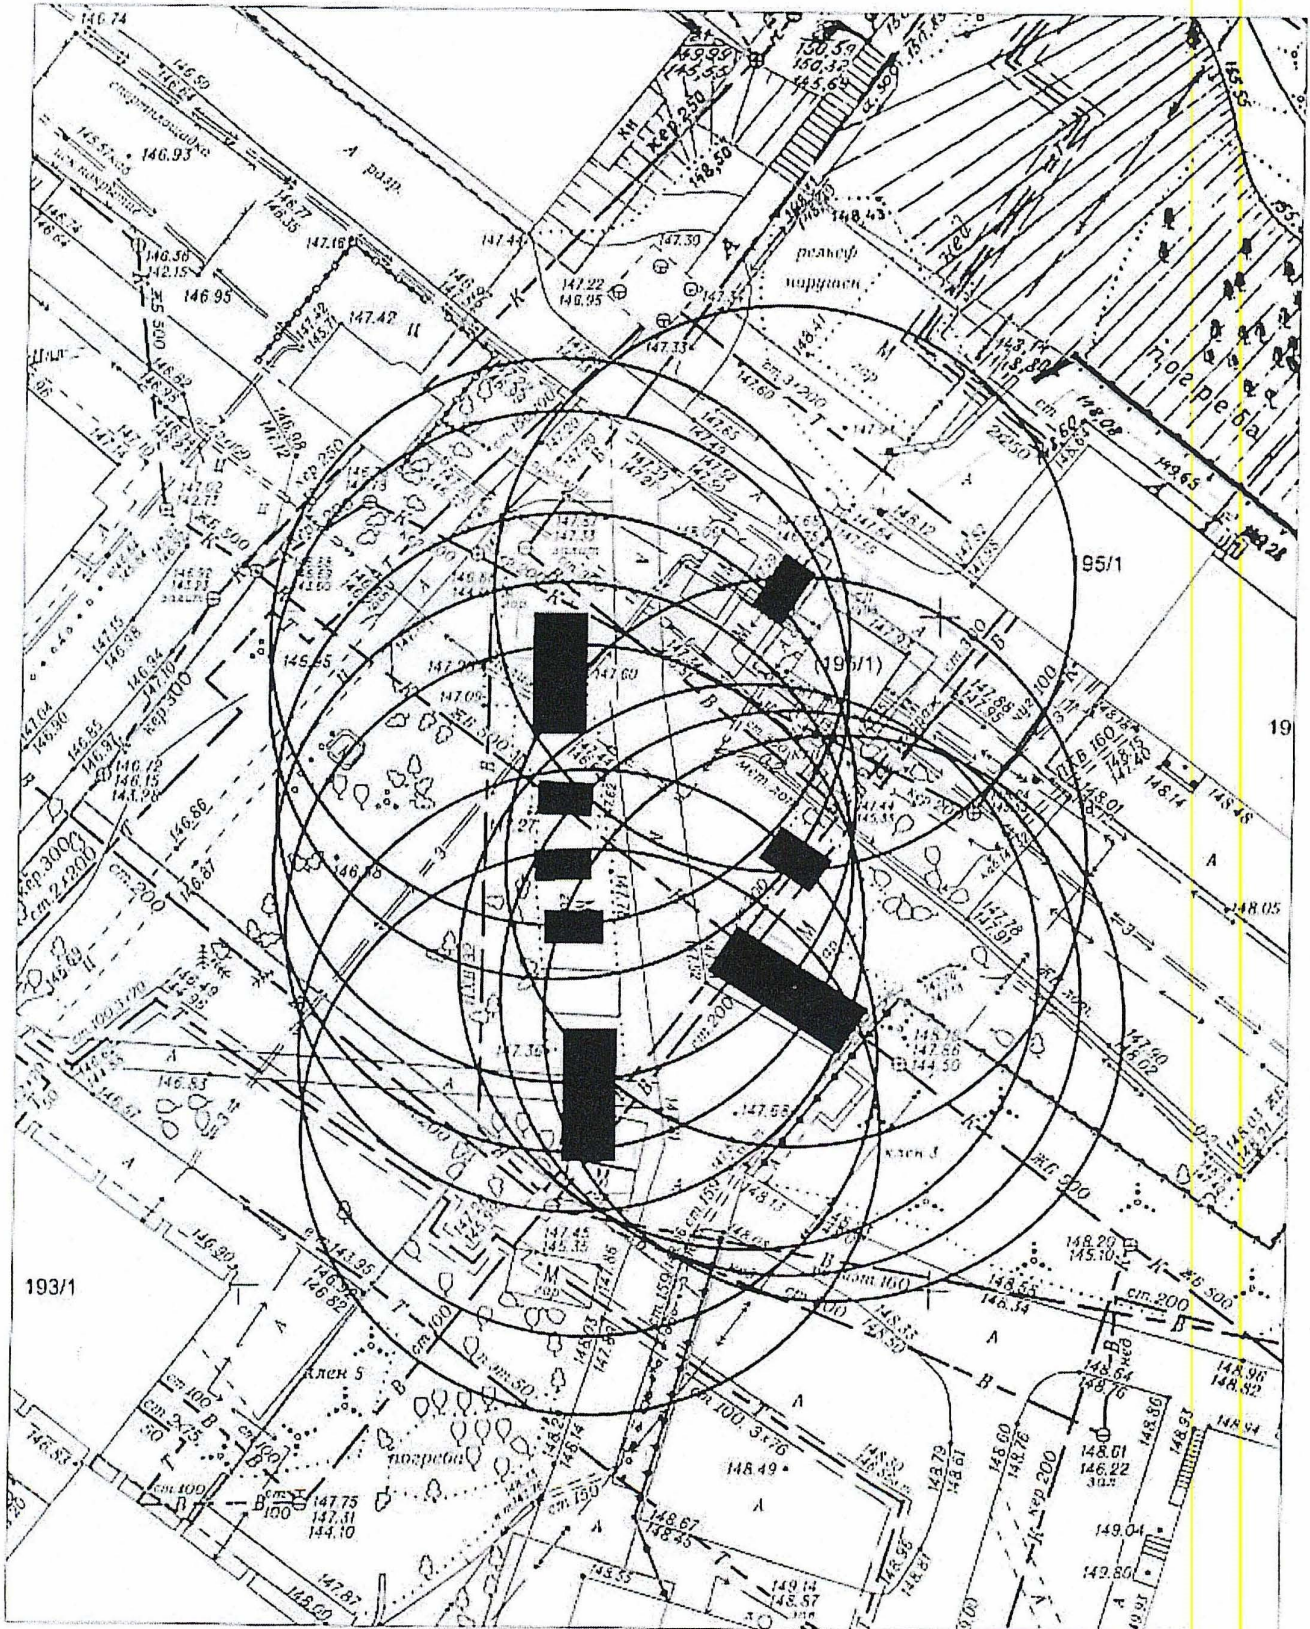


Карта-схема территории № 721
по адресному ориентиру улица Федосеева, (1а)
на топографическом плане М 1:500

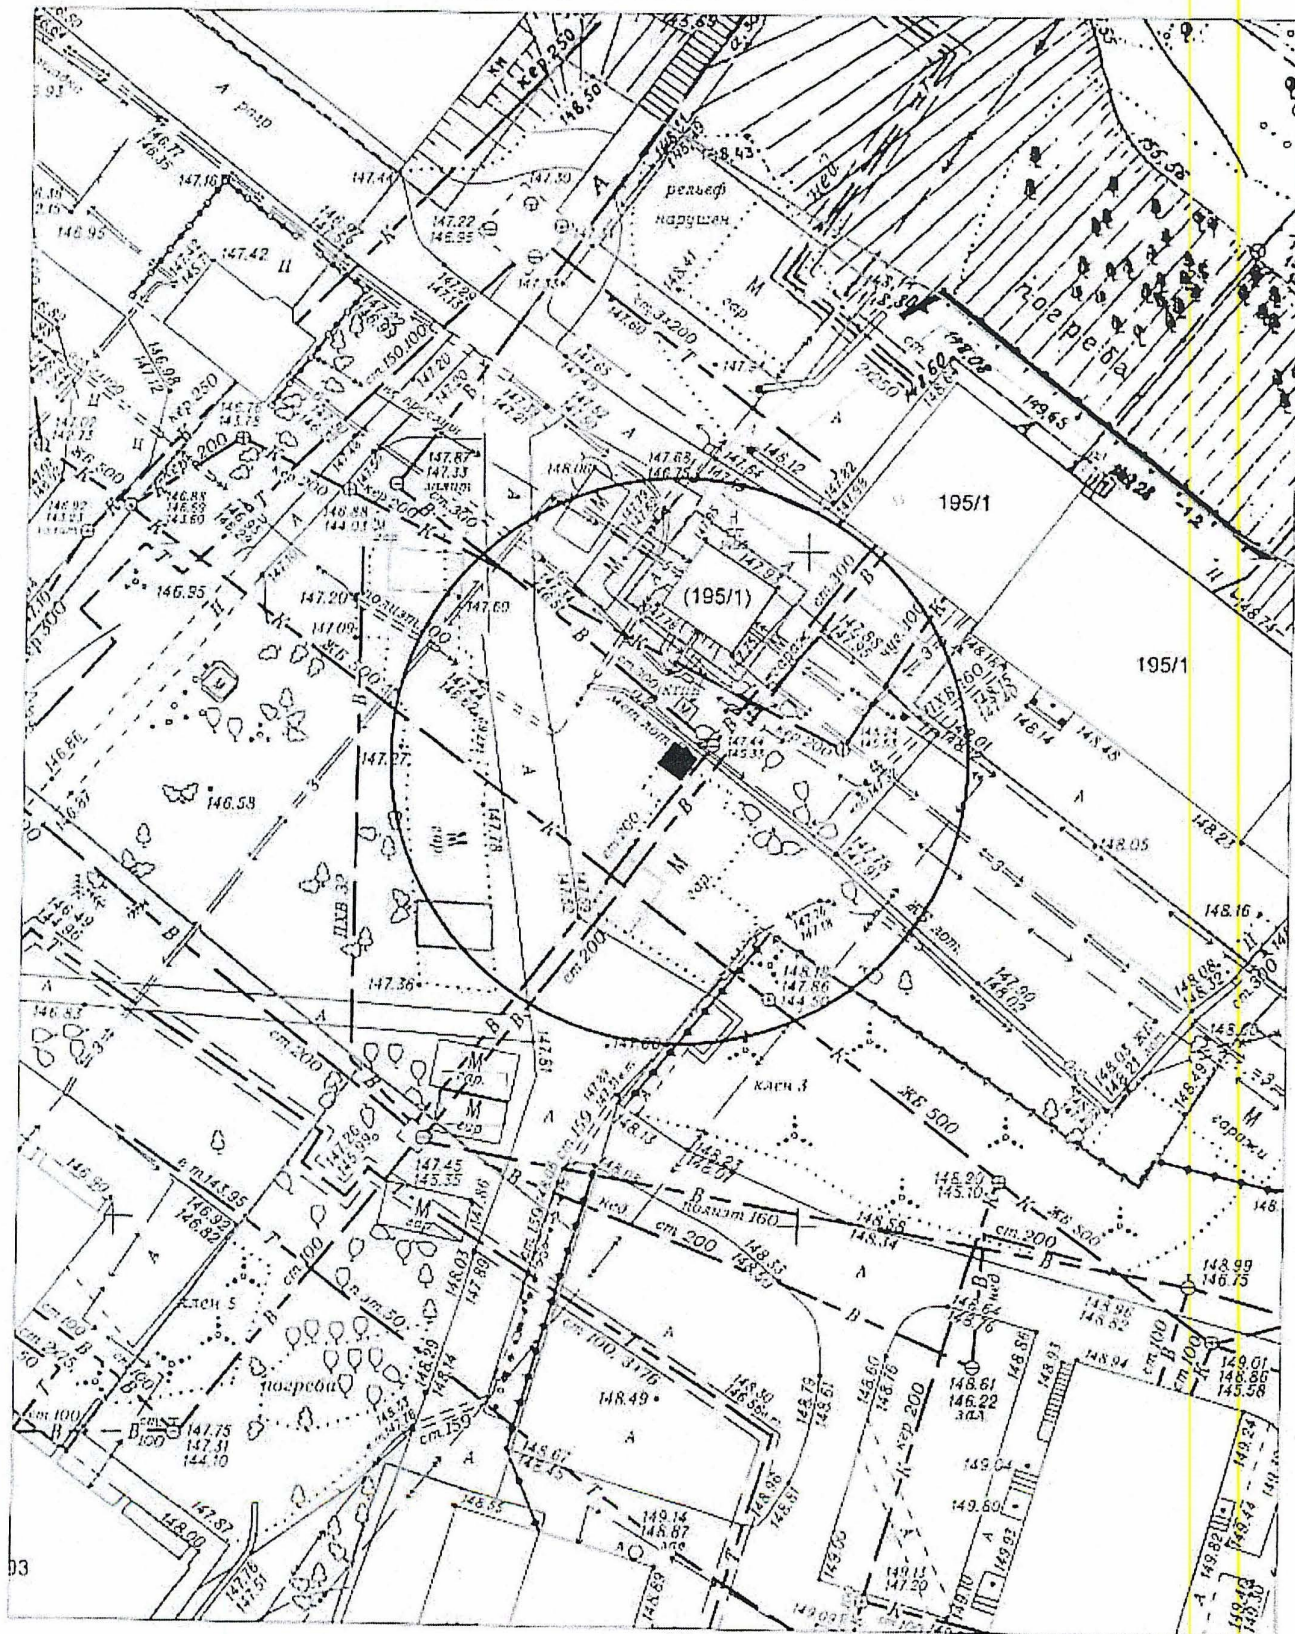

Карта - схема № 722

с адресным ориентиром: ул. Д.Ковальчук, (276)


на топографическом плане М 1:500

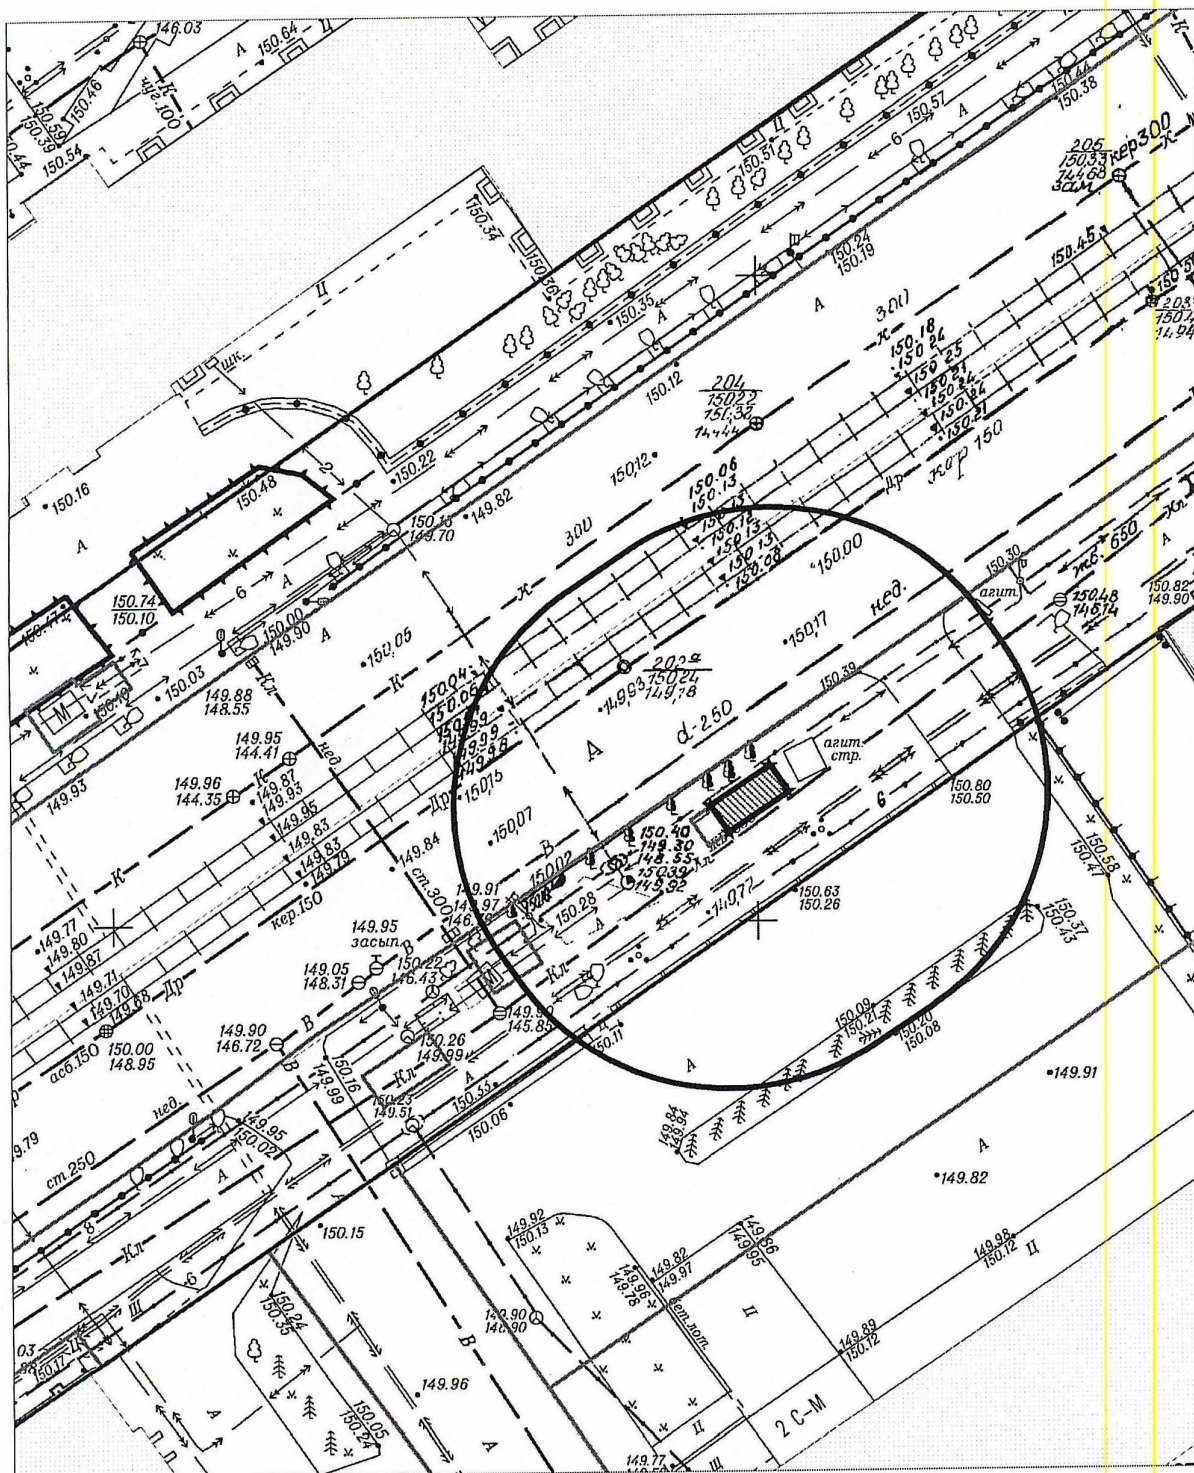

Карта - схема № 723

с адресным ориентиром ул. К.Прспект (157/1)

на топографическом плане М 1:500

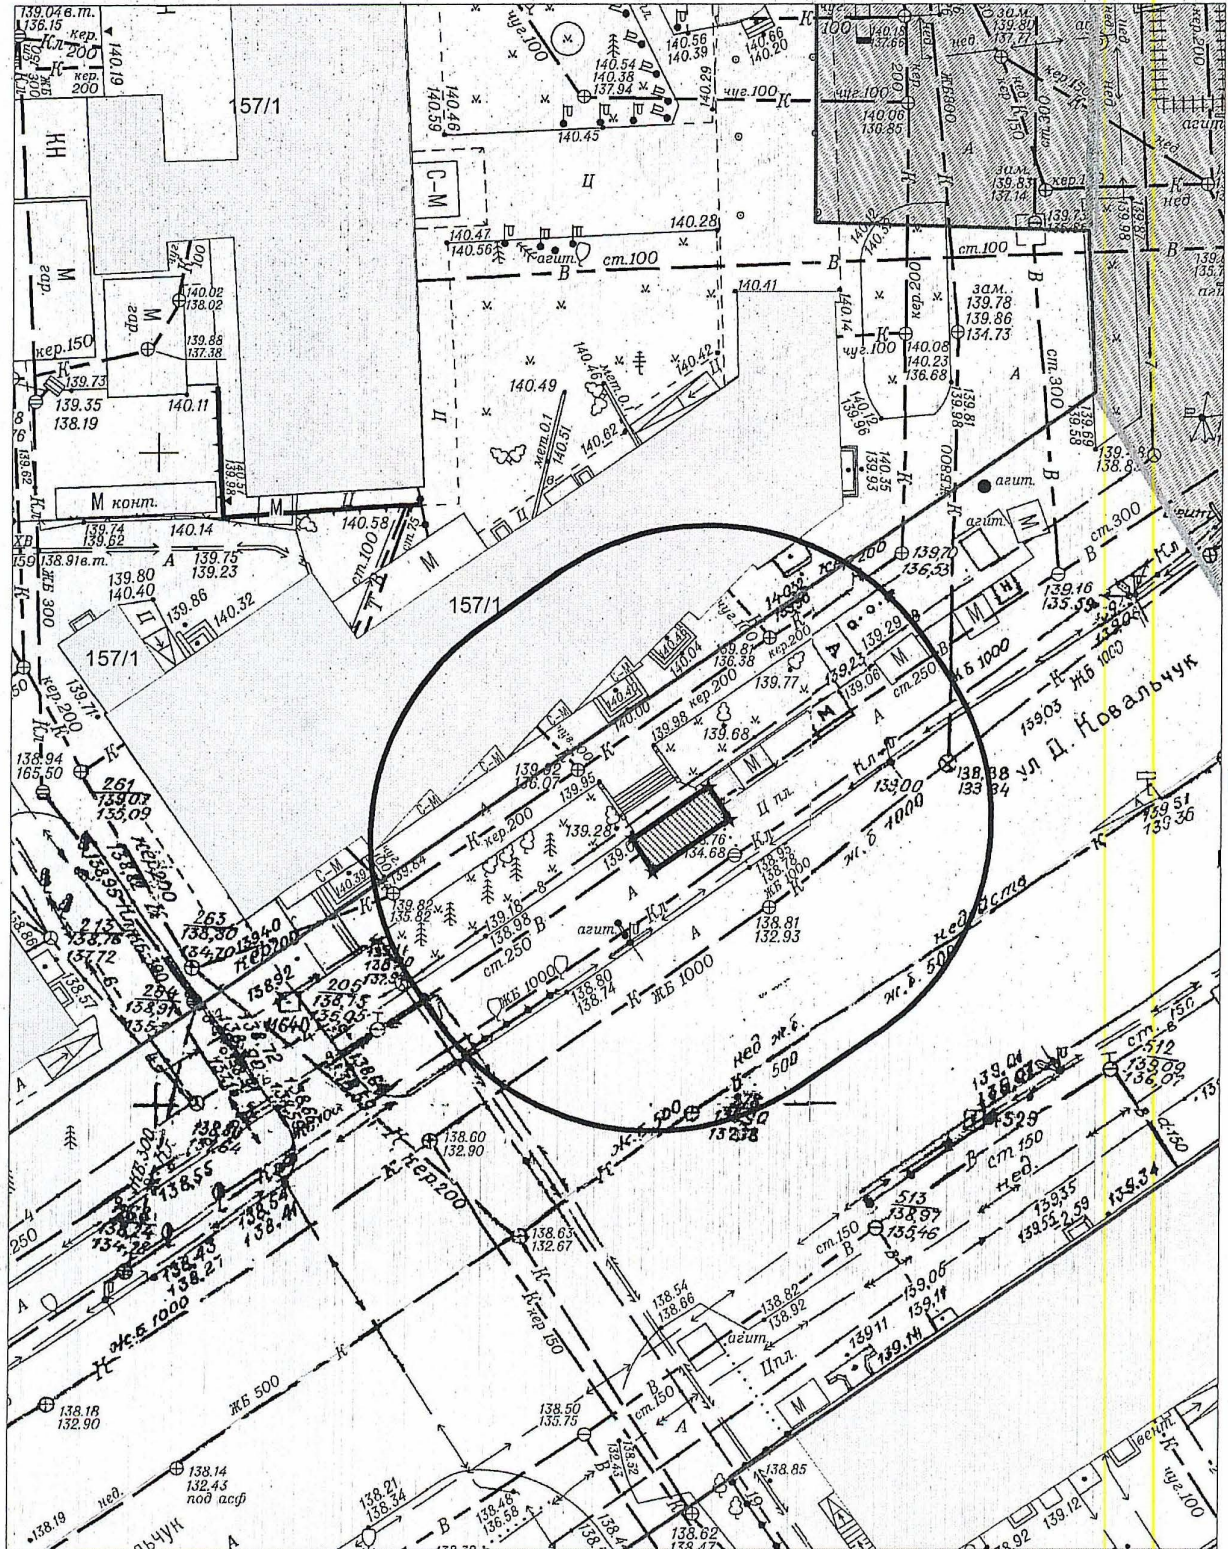

Карта - схема № 724

с адресным ориентиром: ул. Ереванская, (4)

на топографическом плане М 1:500

