



карта-схема территории № 9 от 17.03.2021 № 725
по адресному ориентиру ул. Тракторная, (74)
на топографическом плане в масштабе М1:500

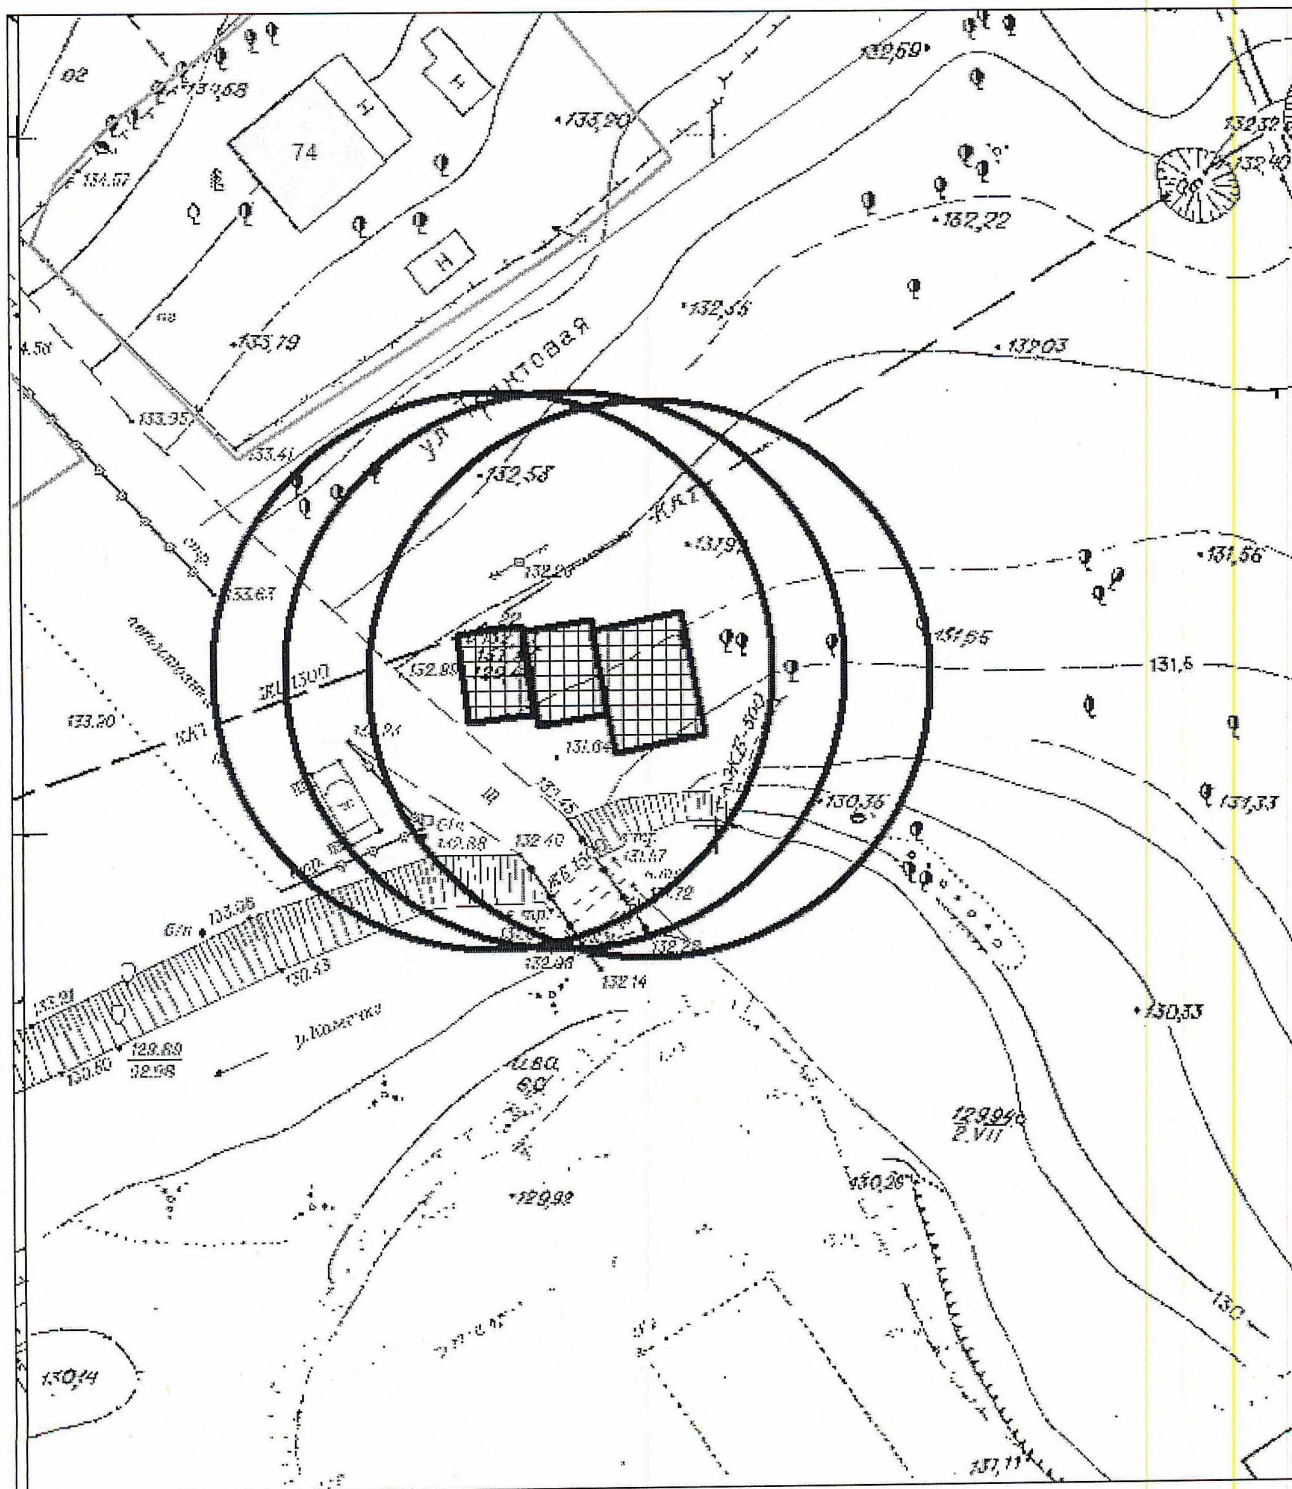

Карта – схема территории № 726

по адресному ориентиру: ул. Сибиряков - Гвардейцев, (82/4)


на топографическом плане М 1 : 500

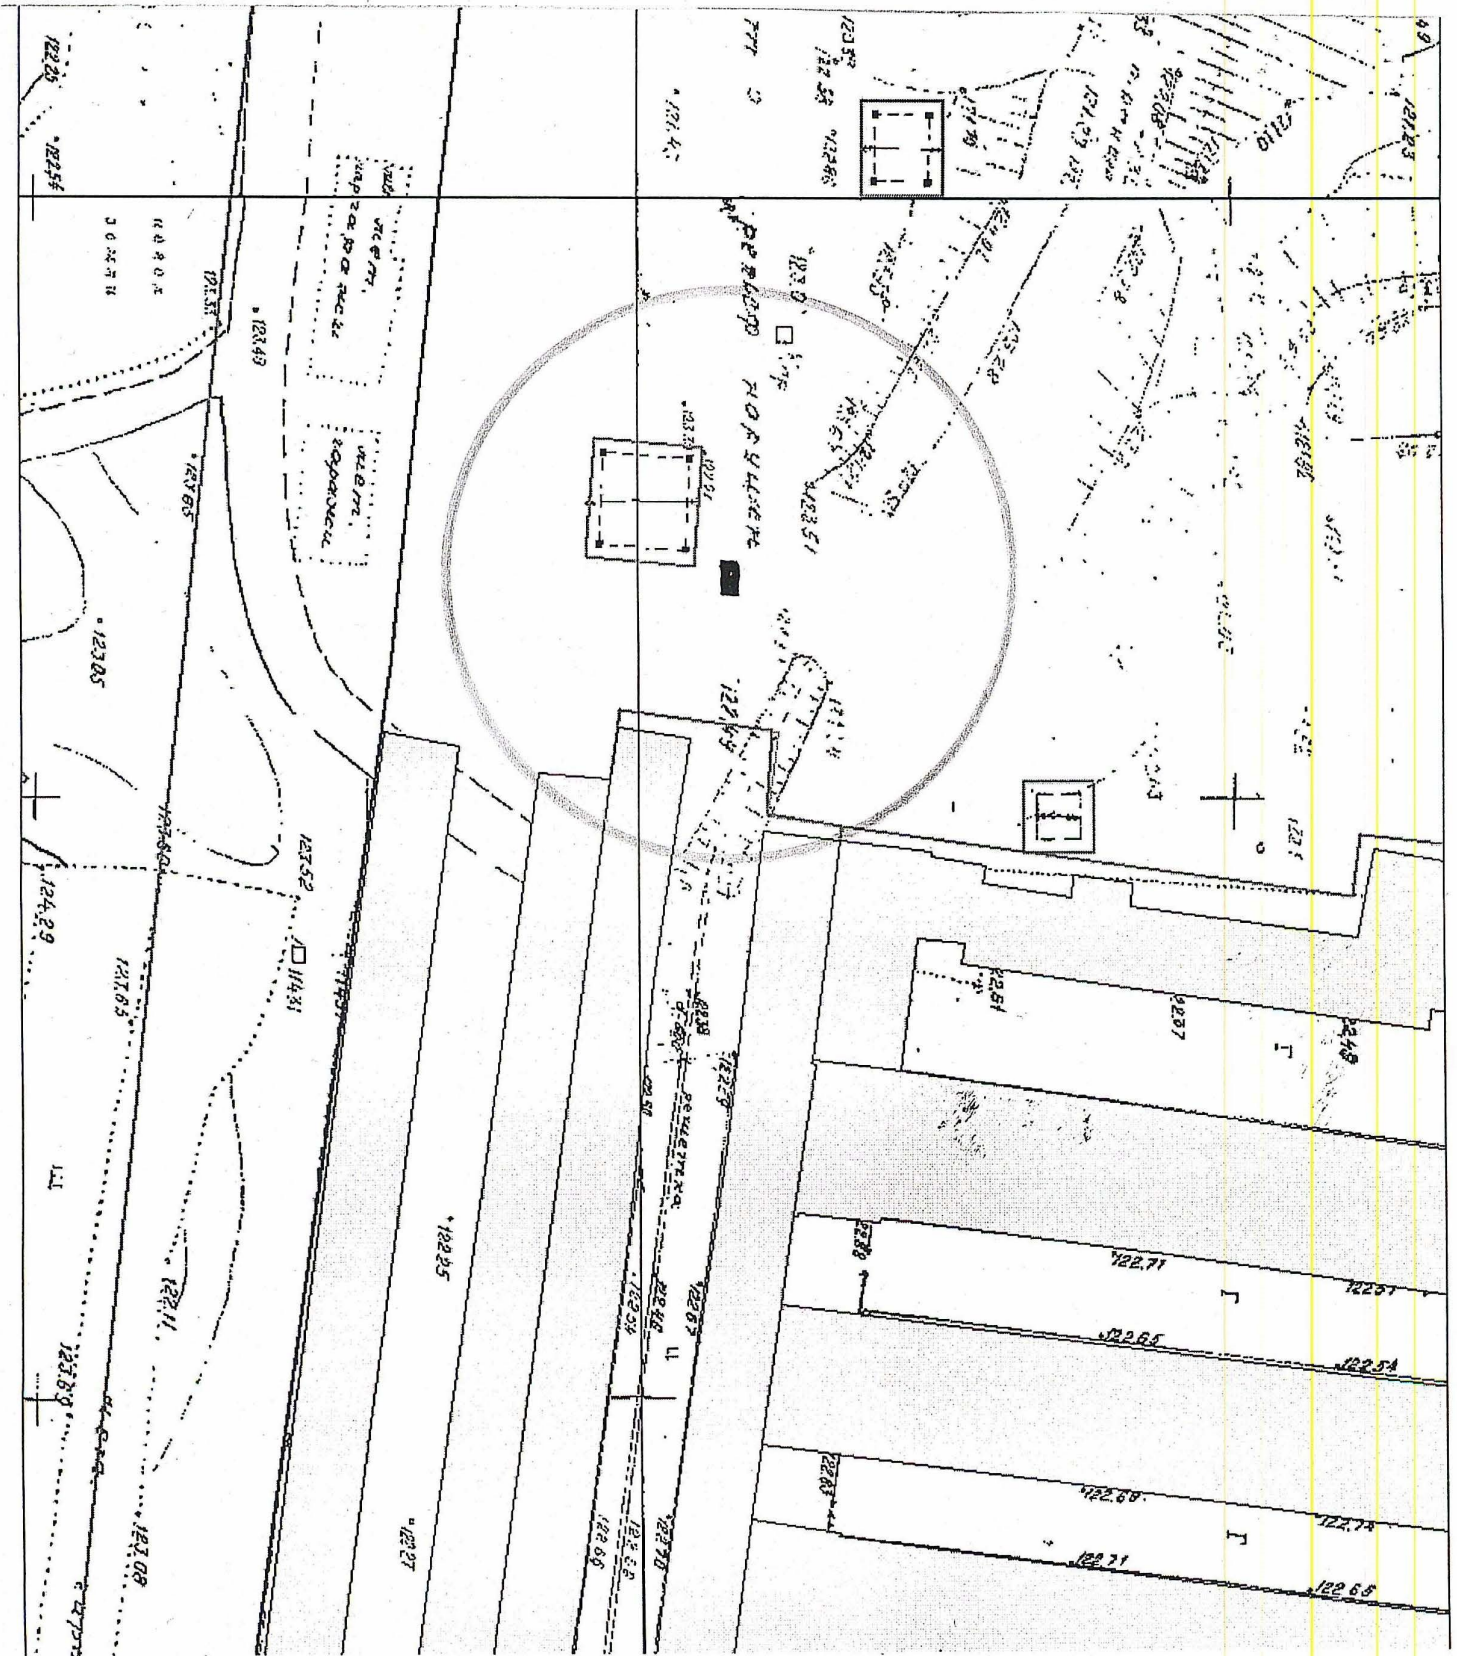

Карта-схема территории № 727

по адресному ориентиру: ул. Связистов, (147)


на топографическом плане М 1:500

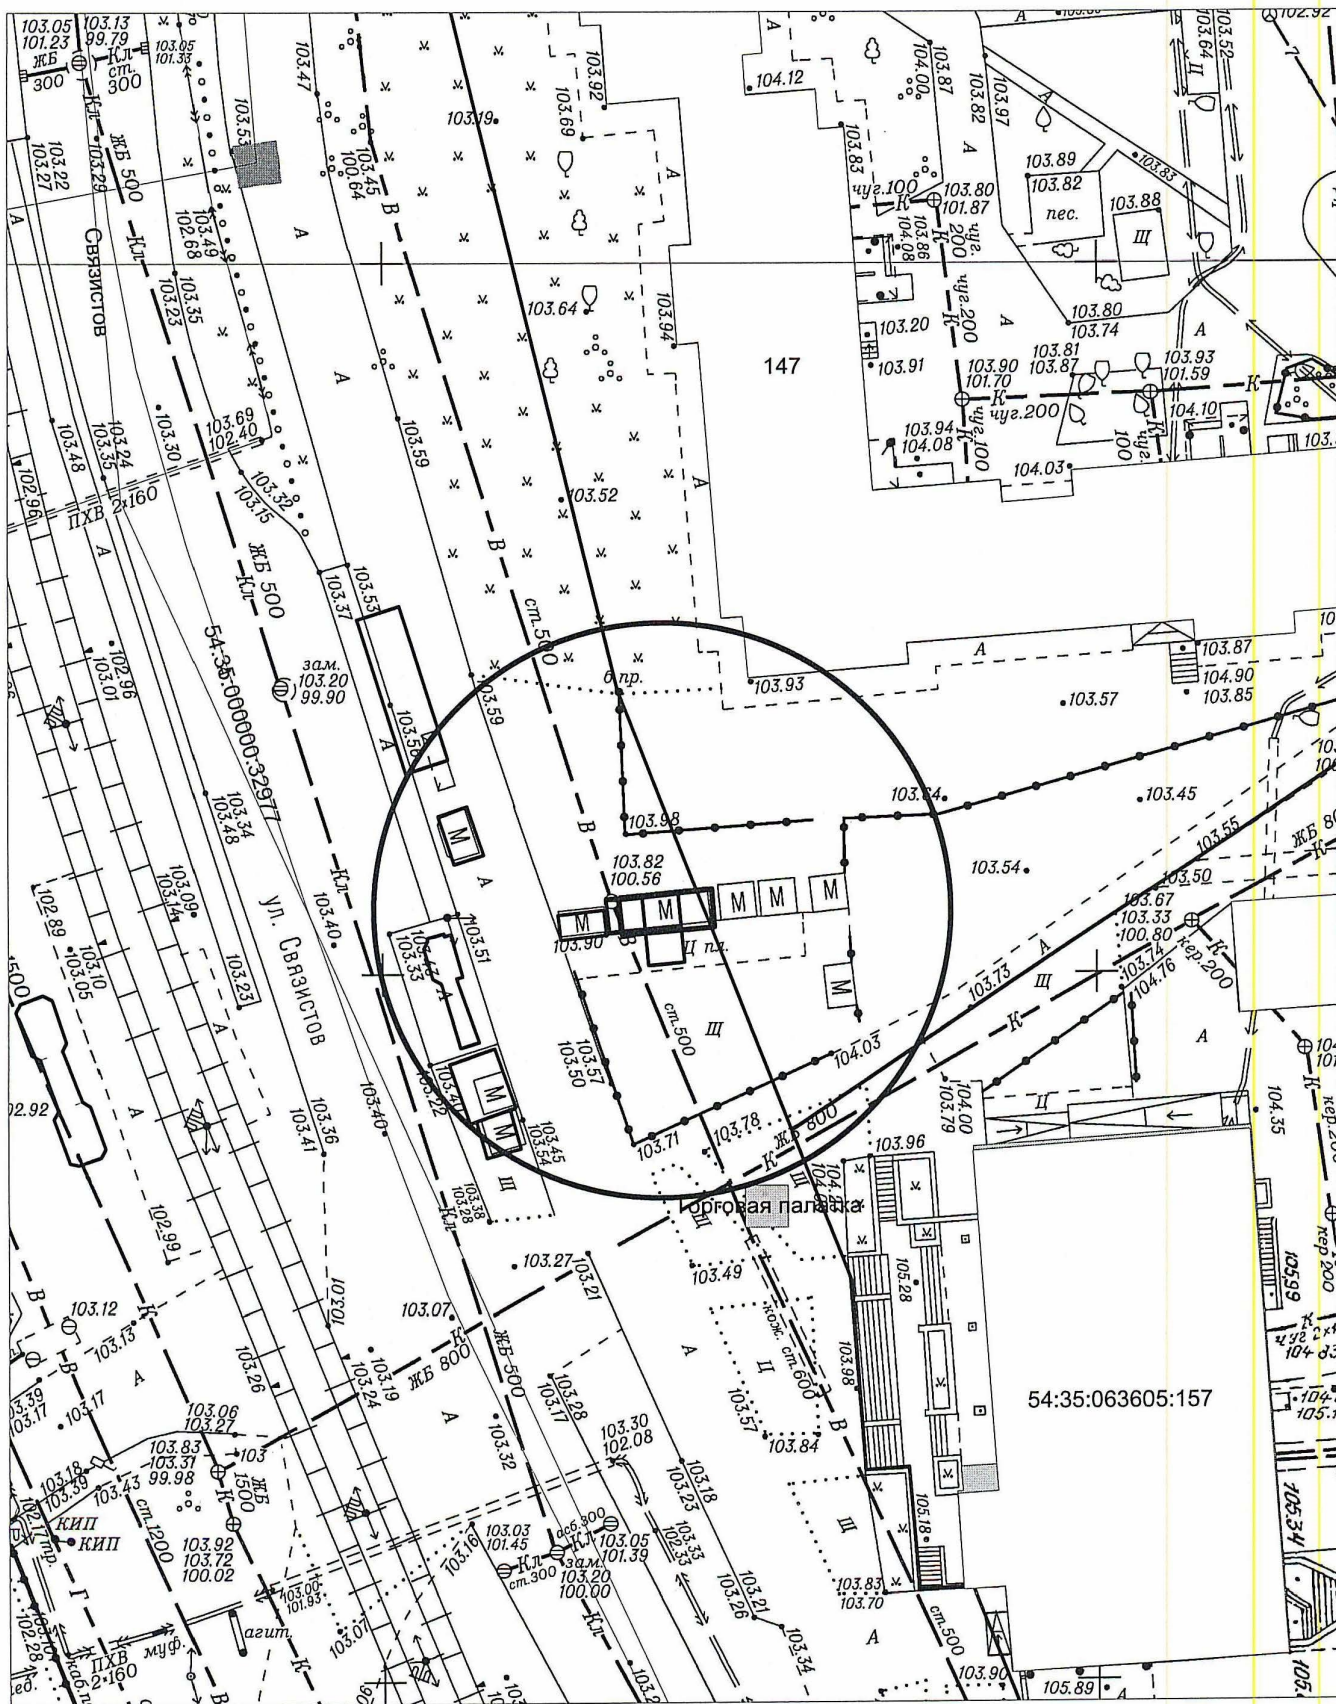

Карта-схема территории № 728

по адресному ориентиру: ул. Связистов, (152/1)


на топографическом плане М 1:500

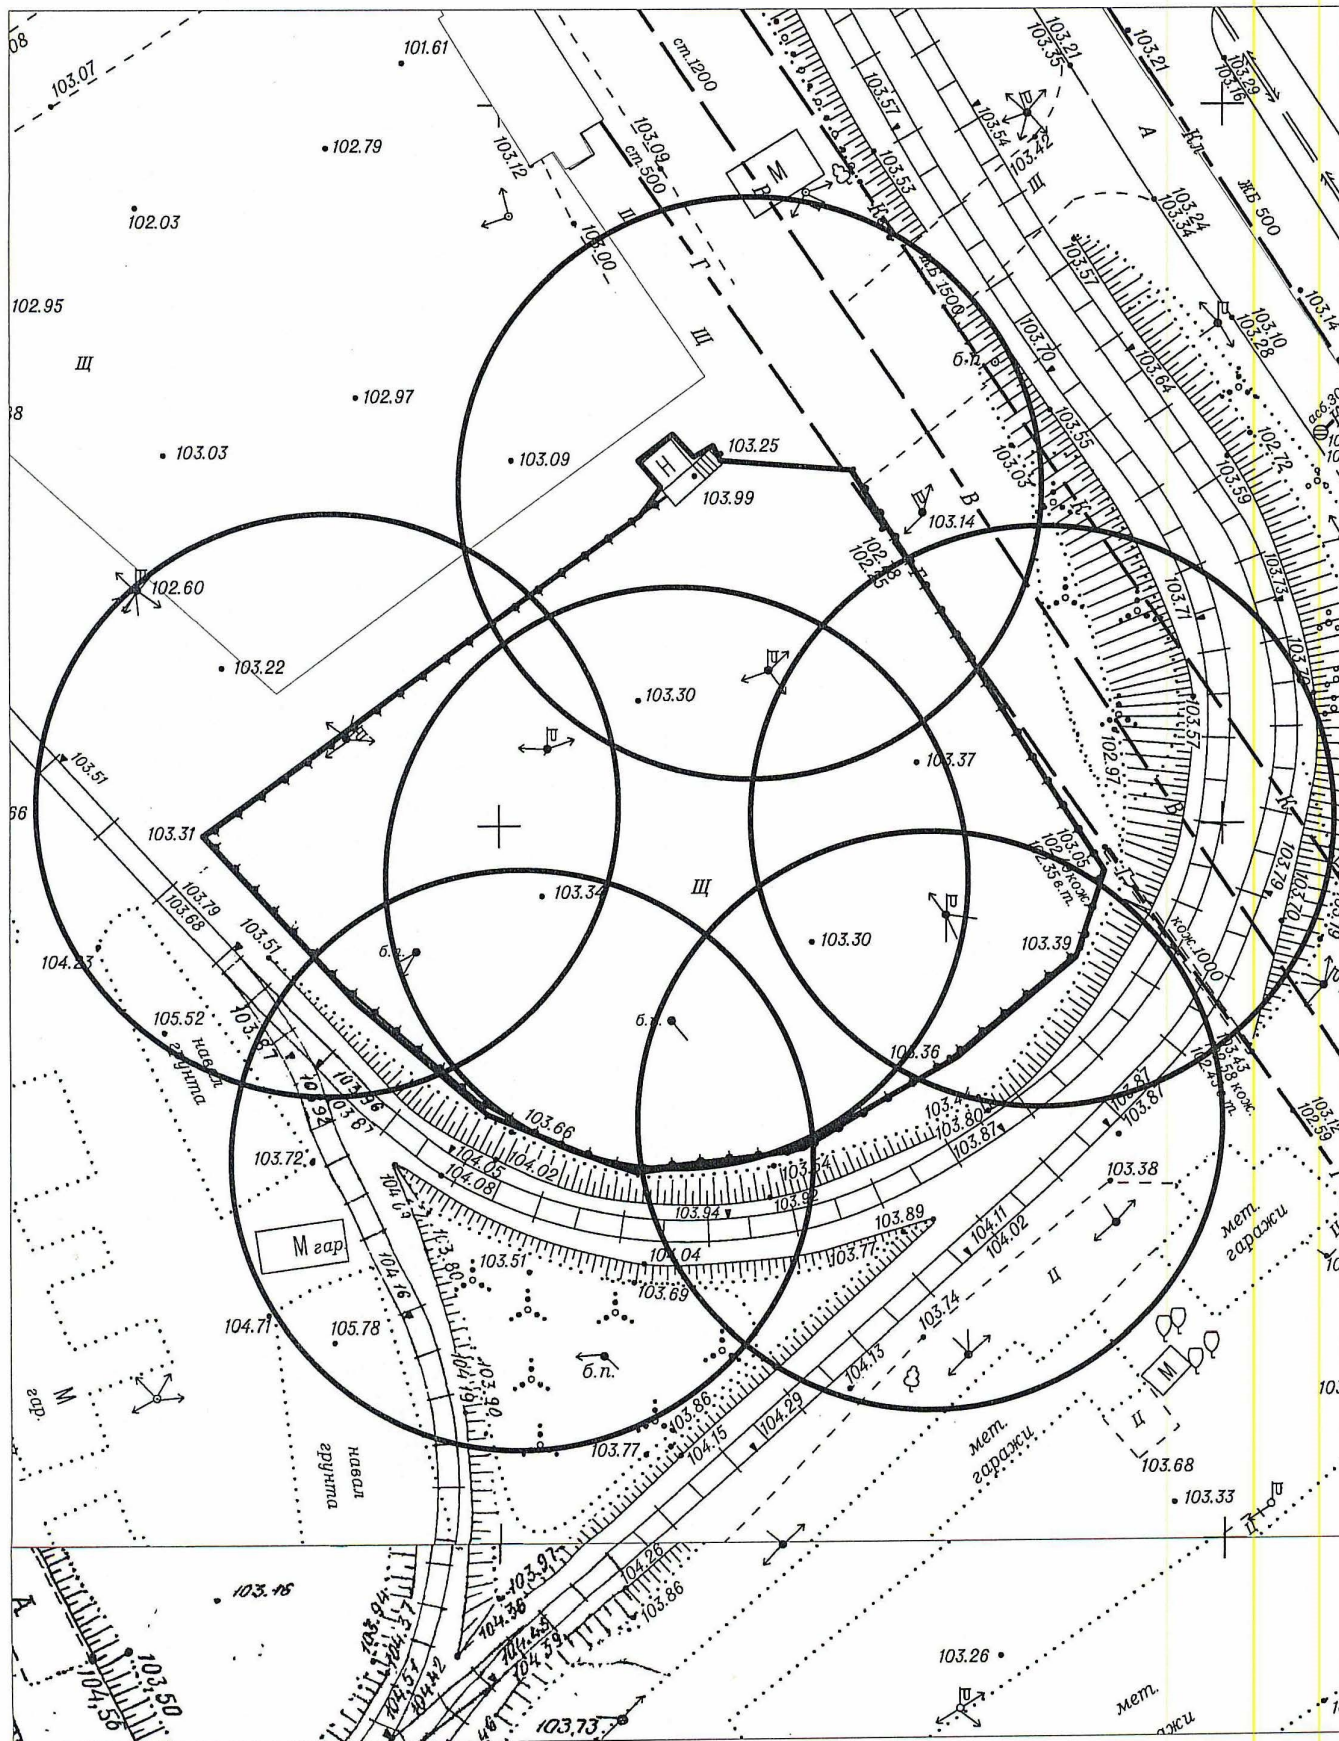

Карта-схема территории № 729

по адресному ориентиру: ул. Станиславского, (36)


на топографическом плане М 1:500

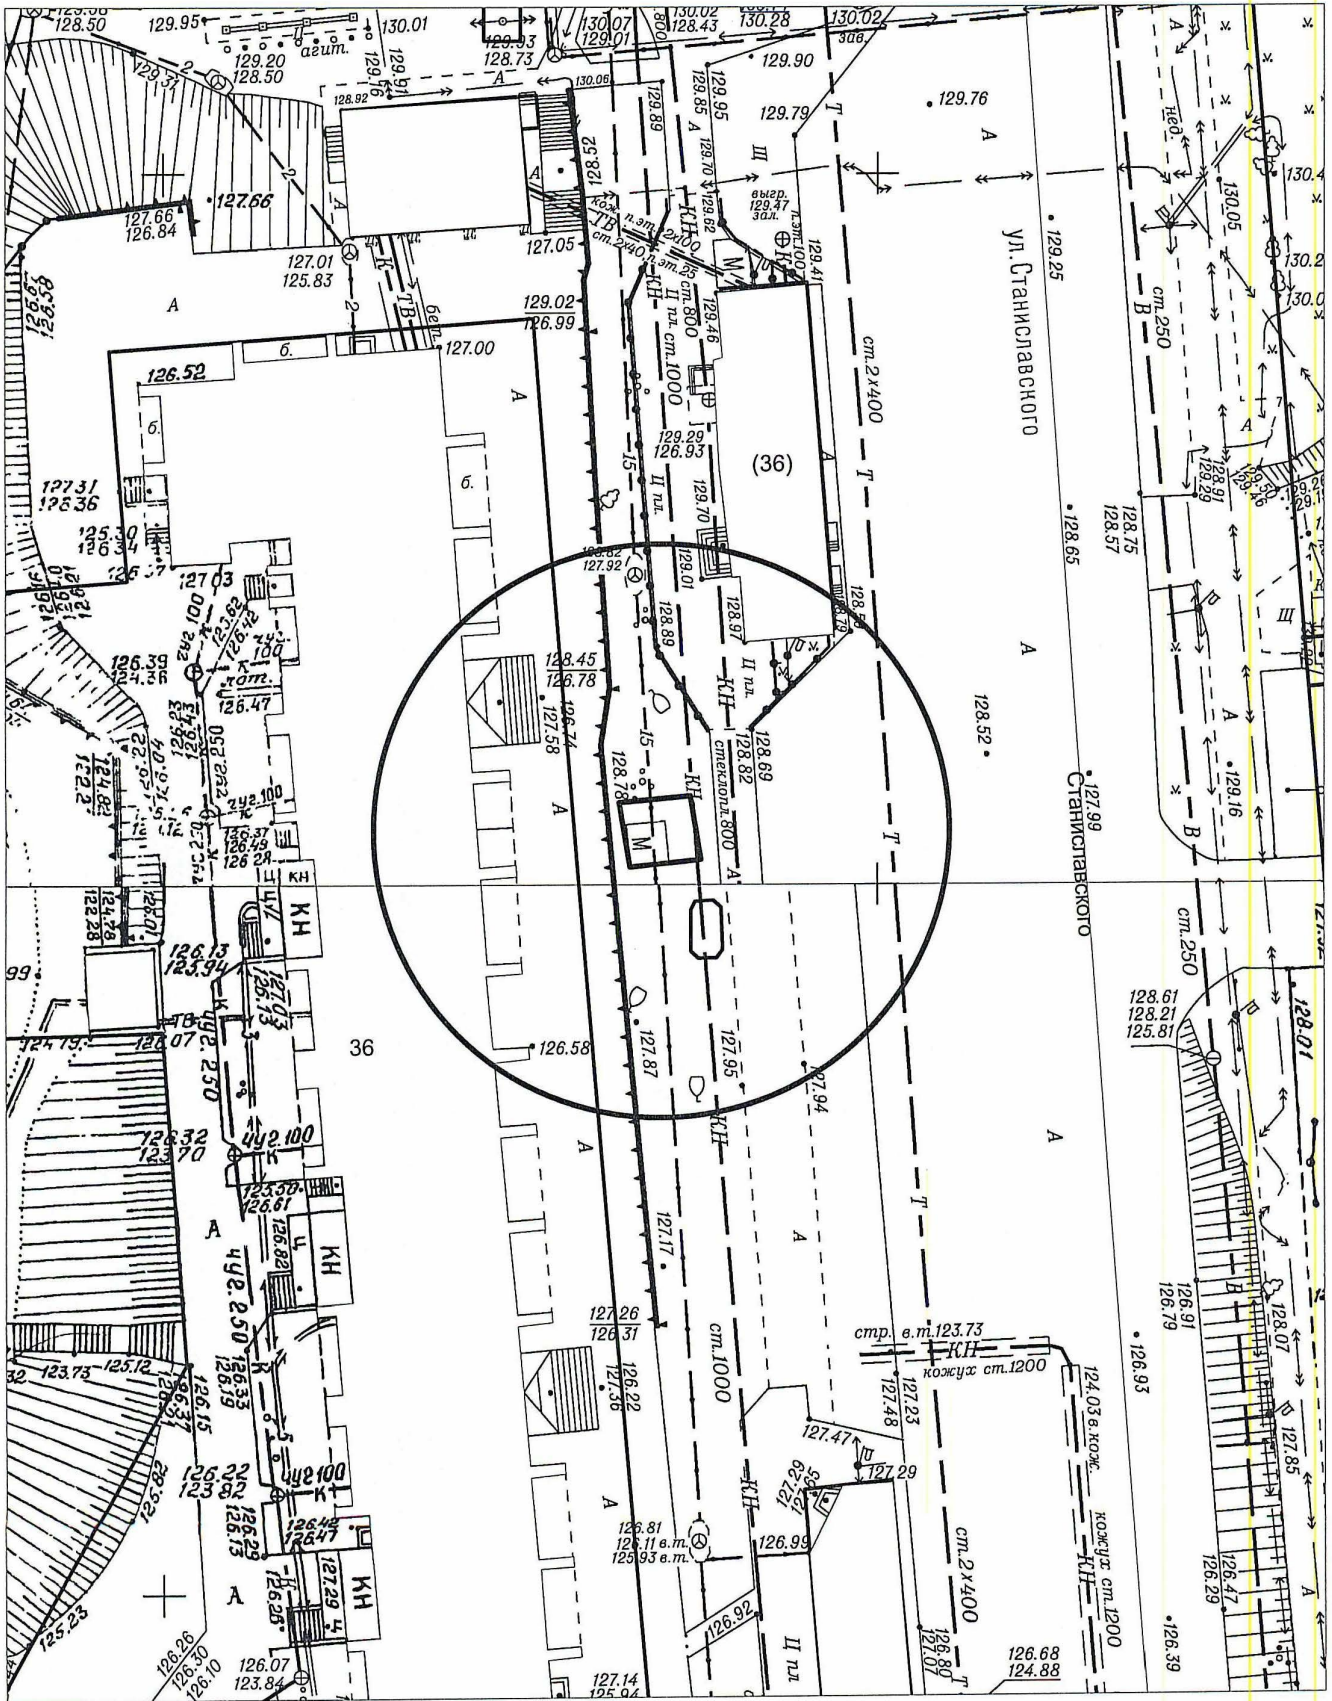

Карта-схема территории № 730

по адресному ориентиру: ул. Ударная, (27/2)


на топографическом плане М 1:500

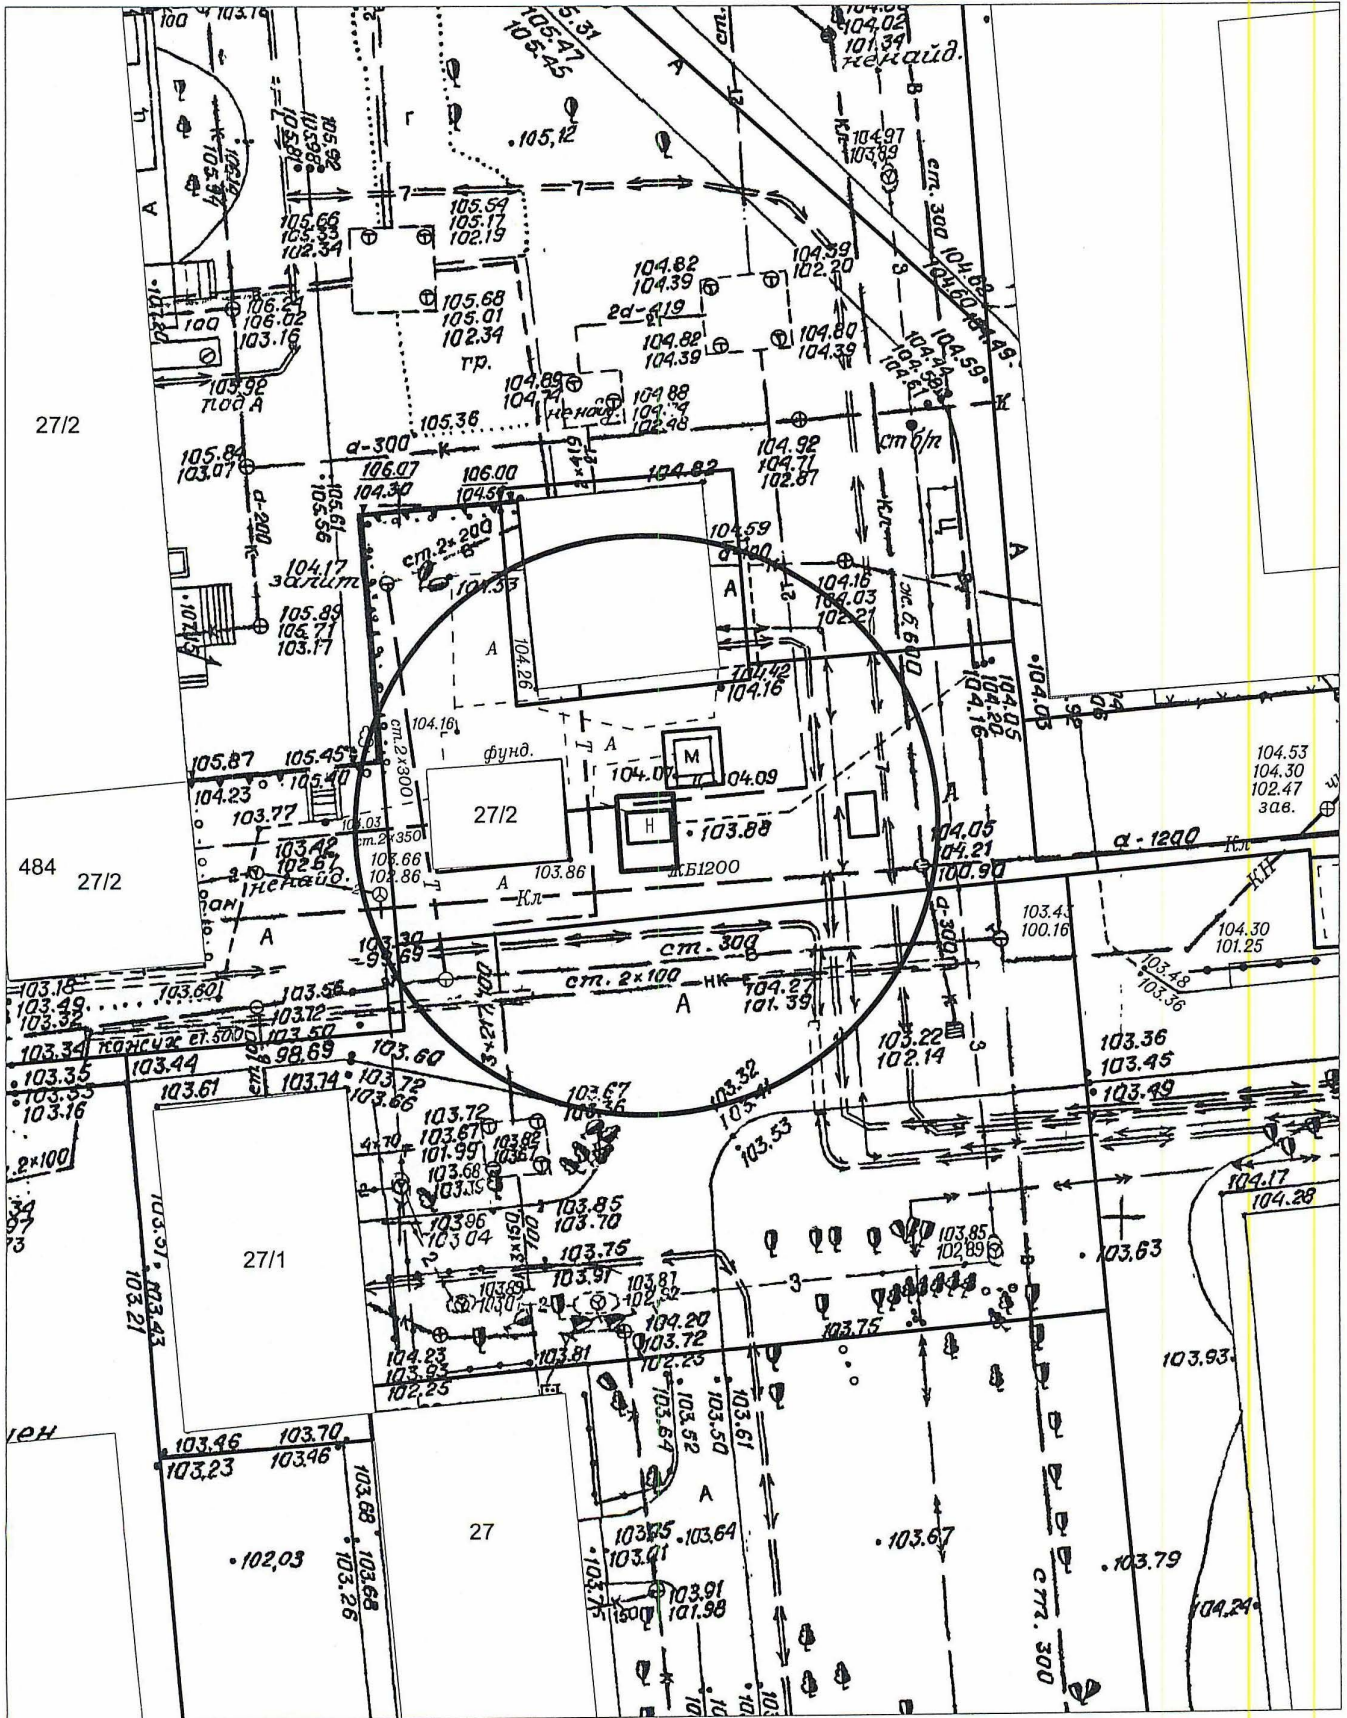

Карта-схема территории № 731

по адресному ориентиру: ул. Ударная, (27/1)


на топографическом плане М 1:500

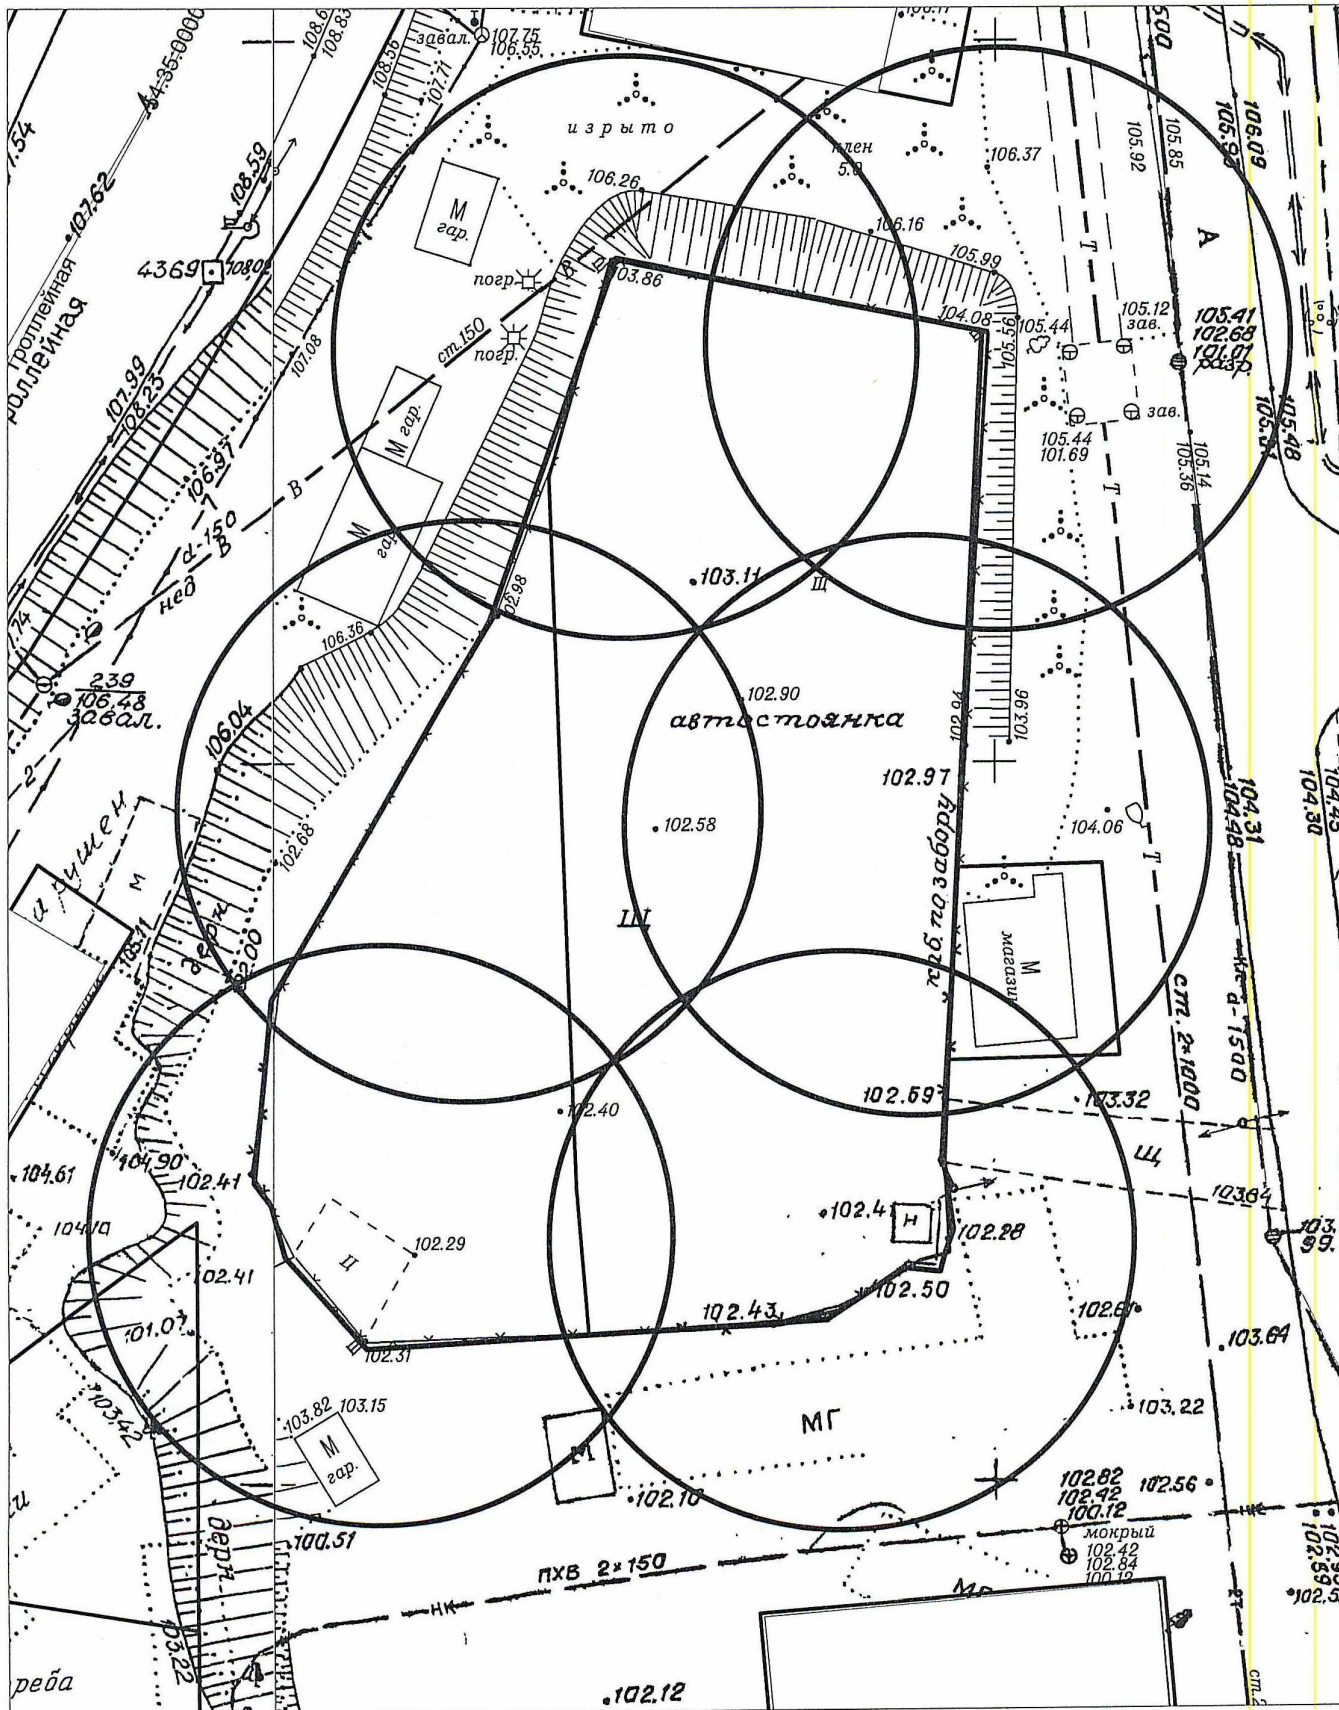

Карта-схема территории № 732

по адресному ориентиру: ул. Титова, (23)


на топографическом плане М 1:500

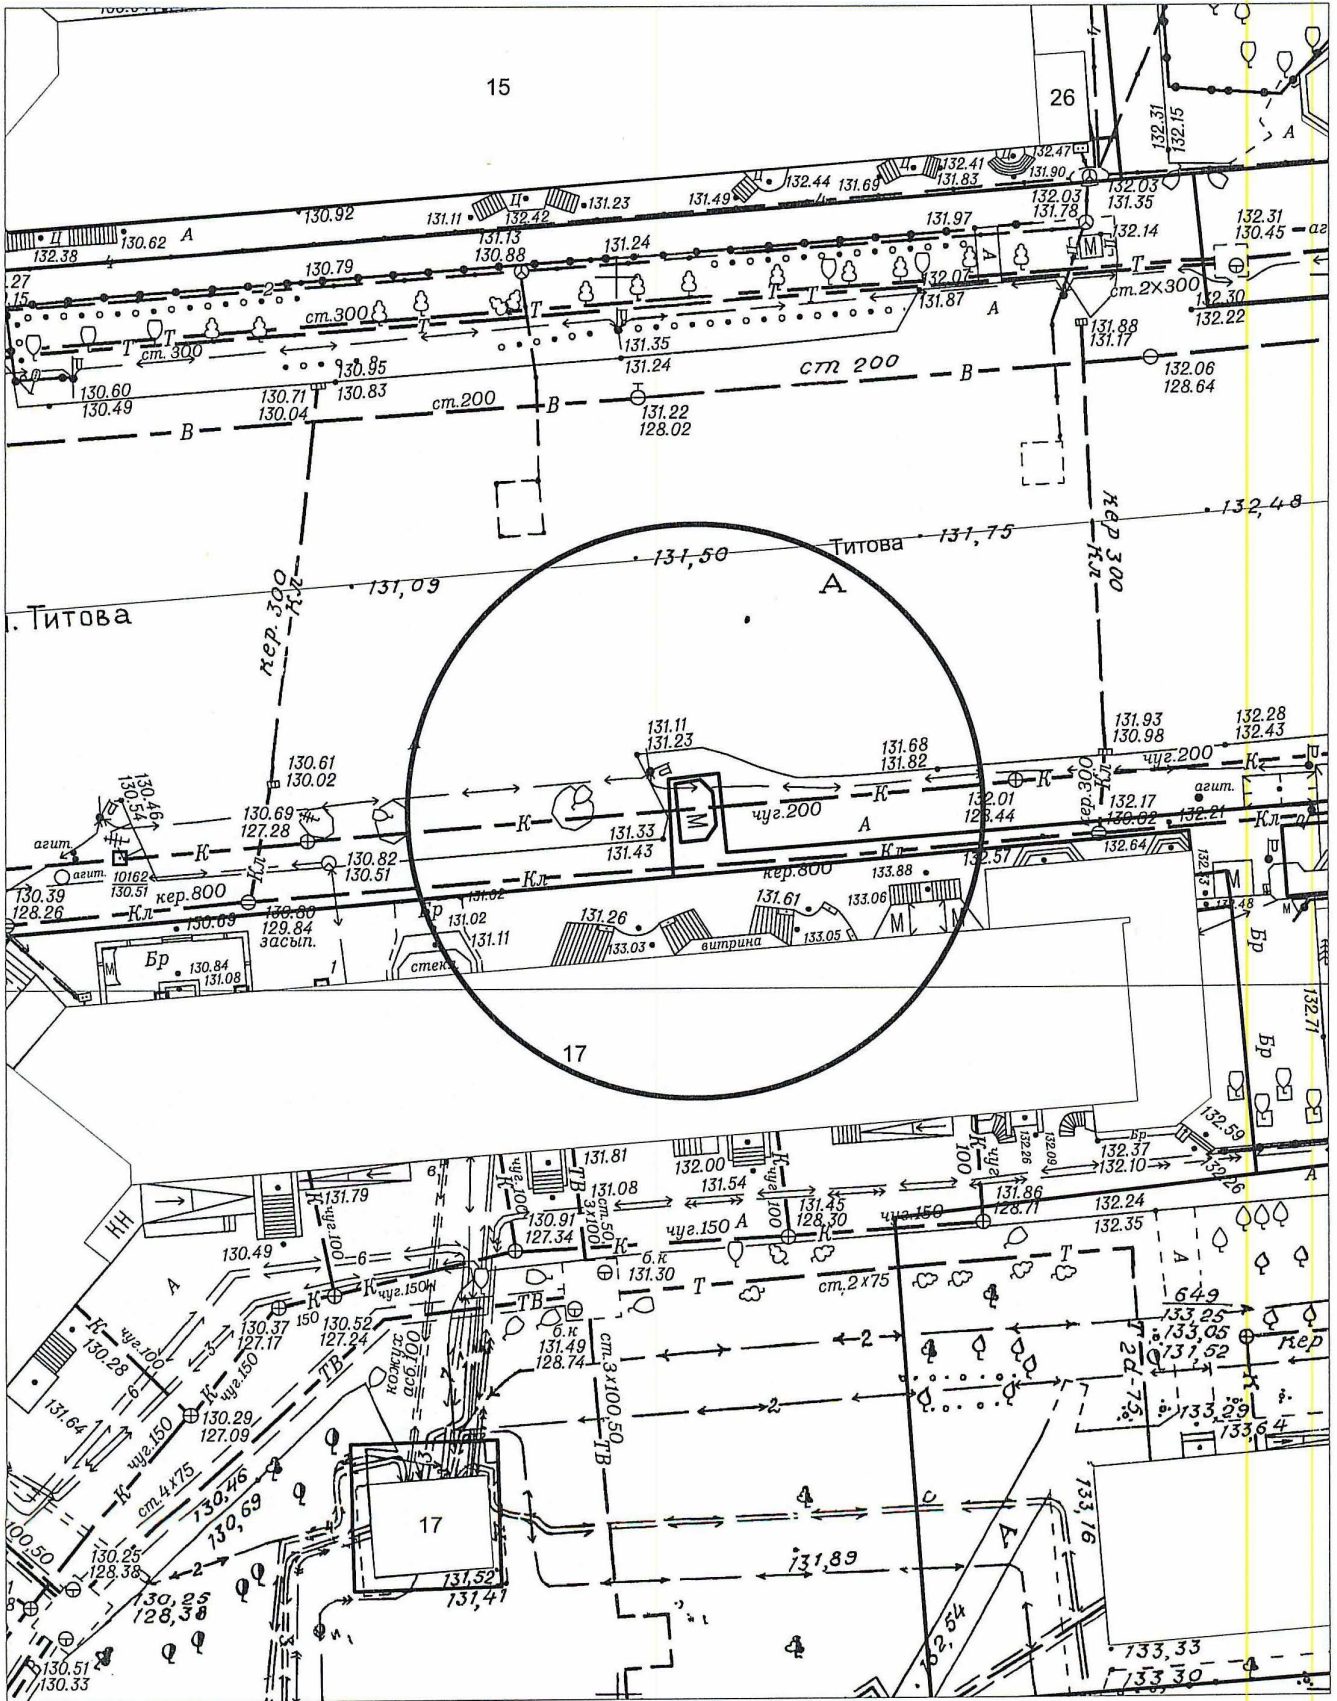


Карта-схема территории № 734

по адресному ориентиру: ул. Широкая, (139)


на топографическом плане М 1:500

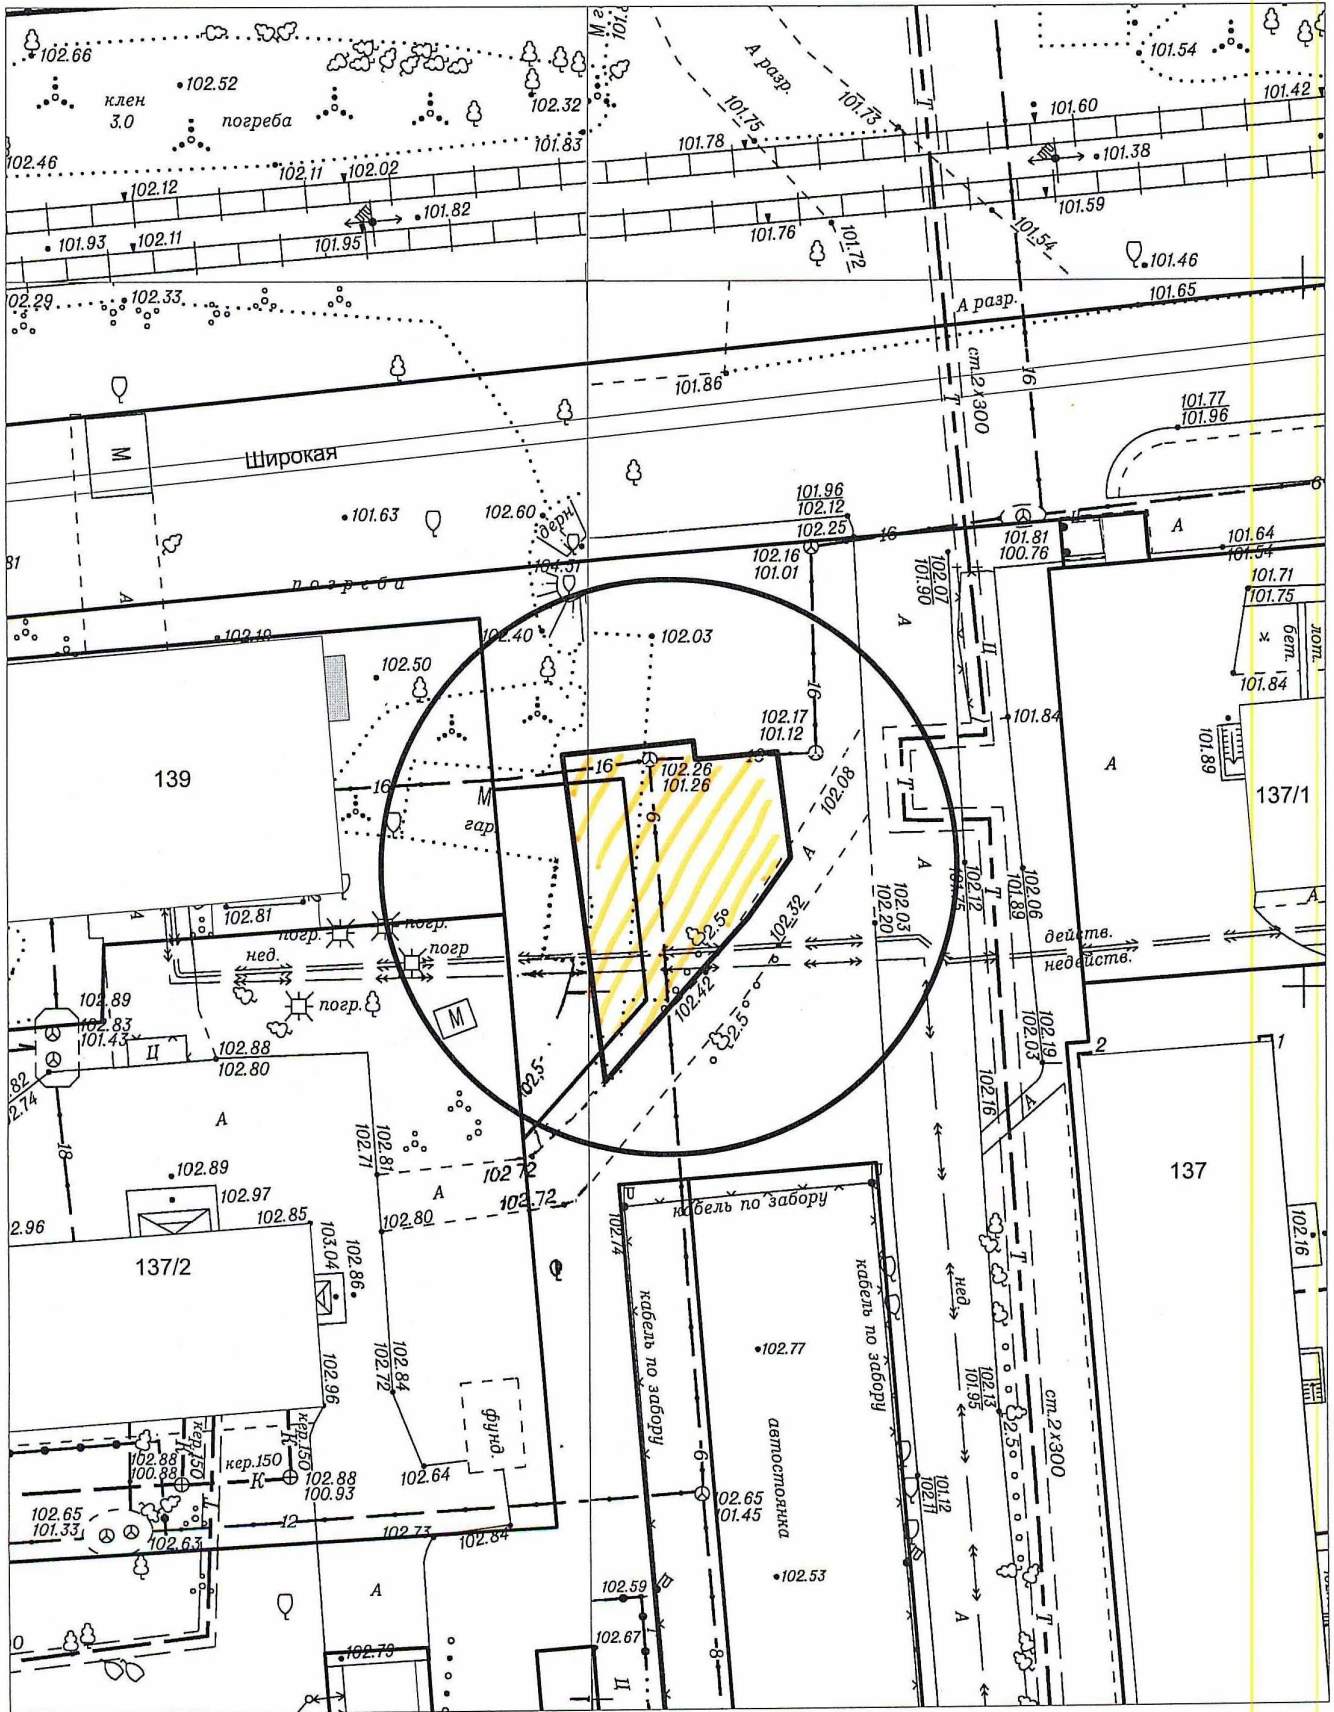

Карта-схема территории № 735
по адресному ориентиру улица Выборная, (122/3)
на топографическом плане М 1:500

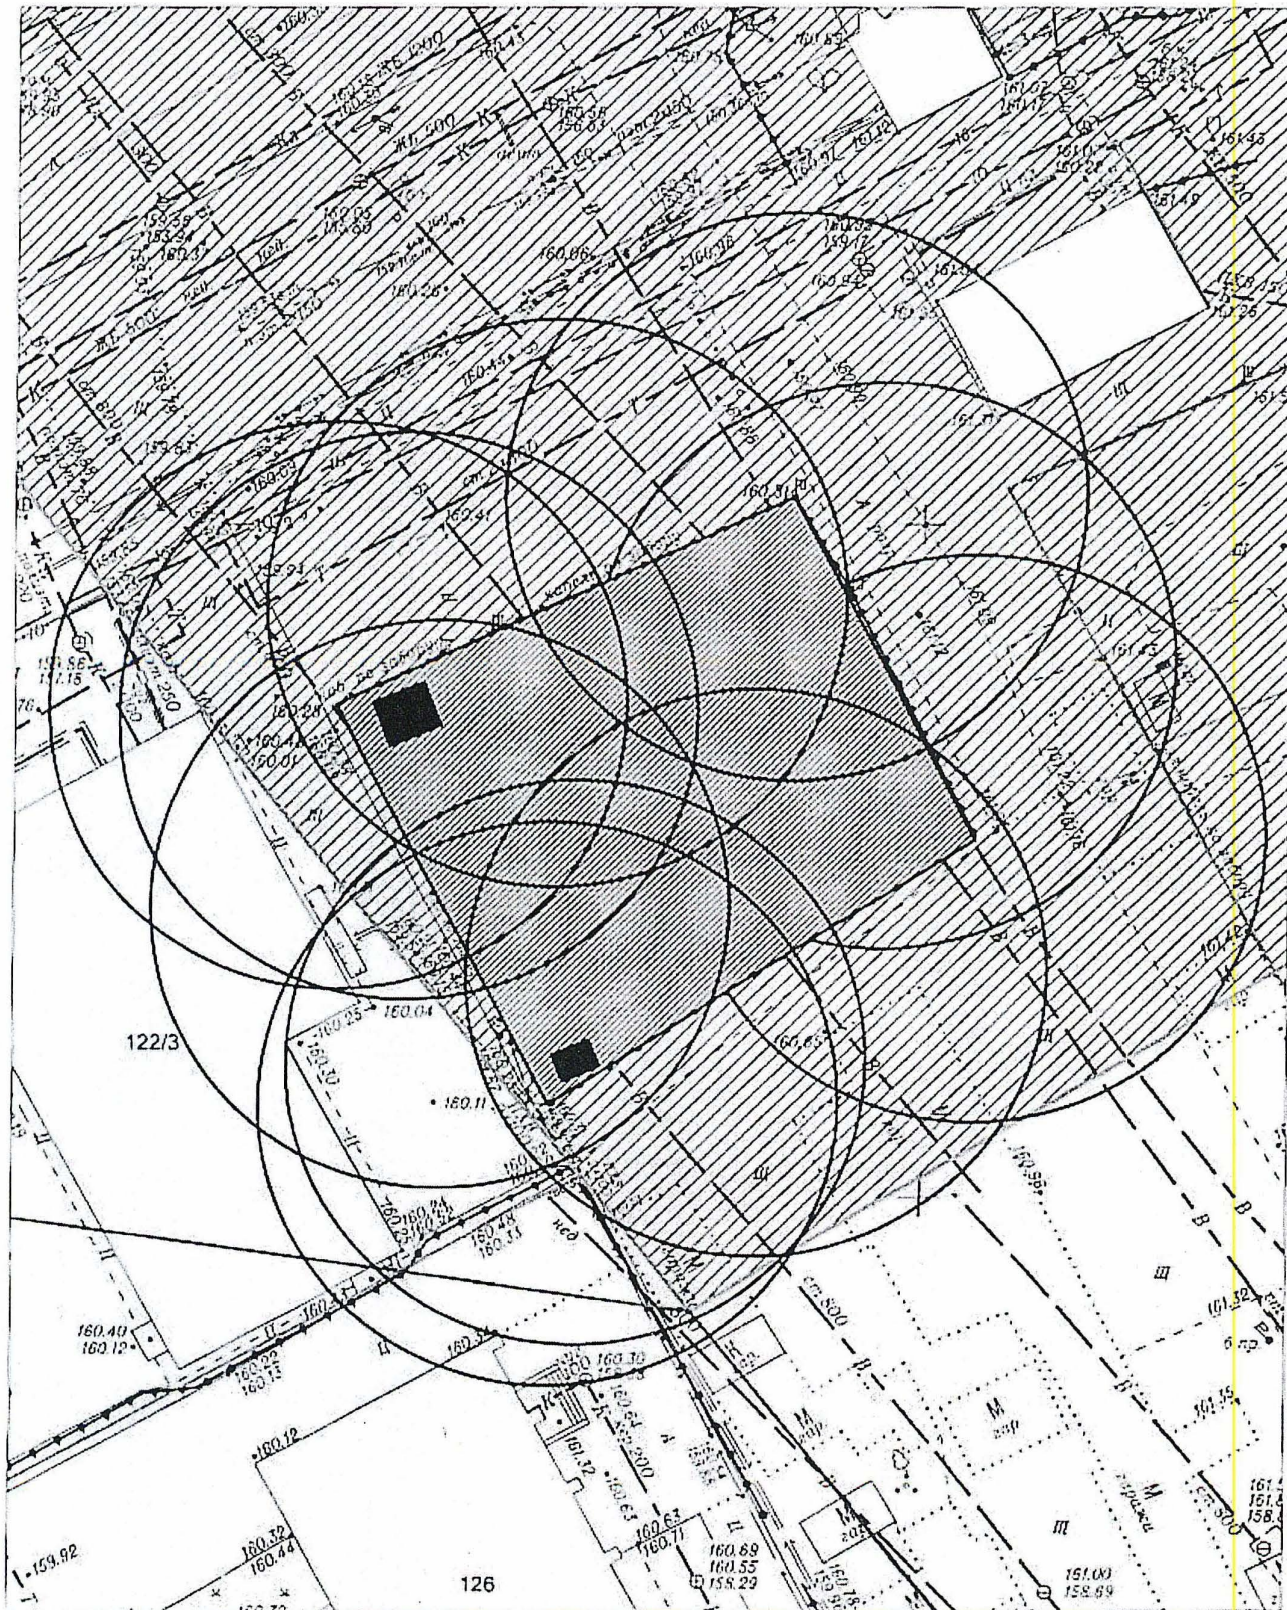

Карта-схема территории № 736
по адресному ориентиру улица Выборная, (122)
на топографическом плане М 1:500

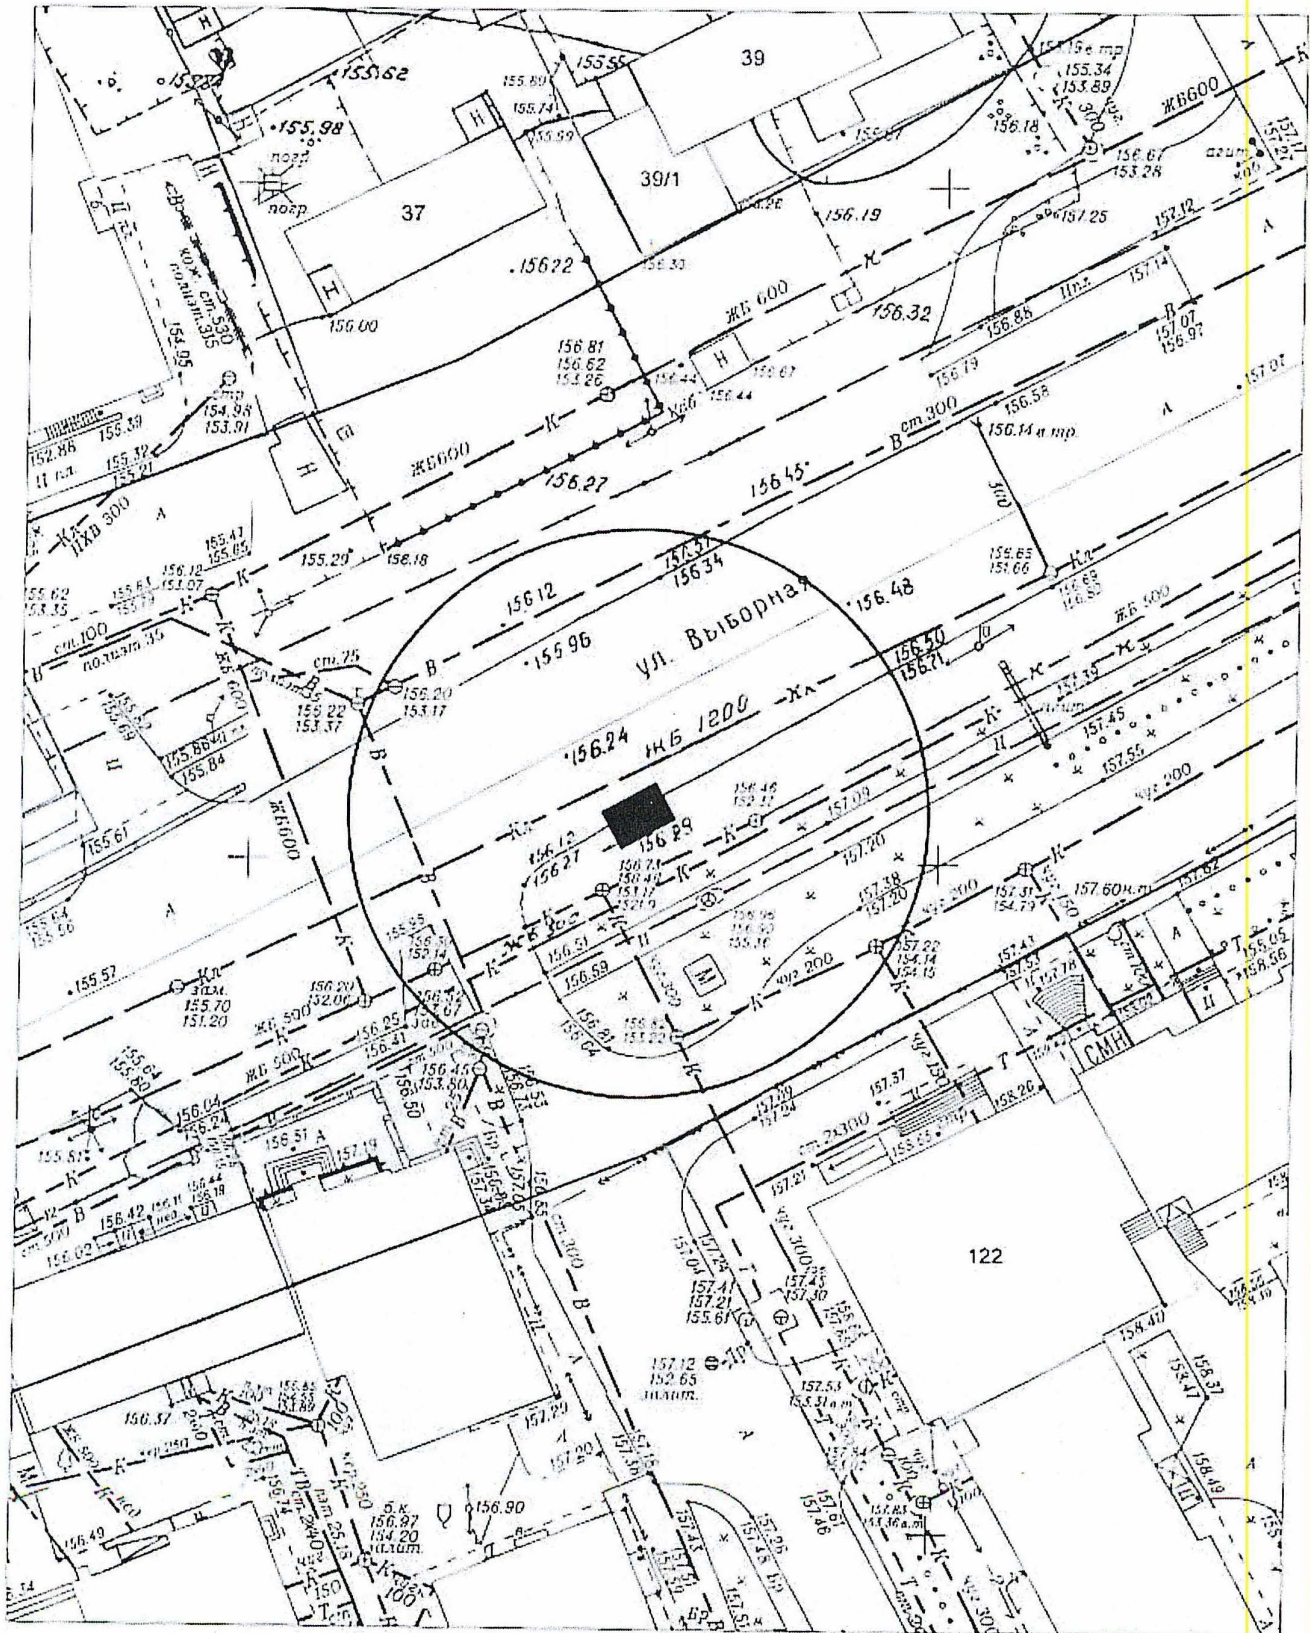

Карта-схема территории № 737
по адресному ориентиру улица Выборная, (101/3)
на топографическом плане М 1:500

