




Карта схема территории № 781  
 по адресному ориентиру ул. Трикотажная 60/3  
 на топографическом плане М1:500

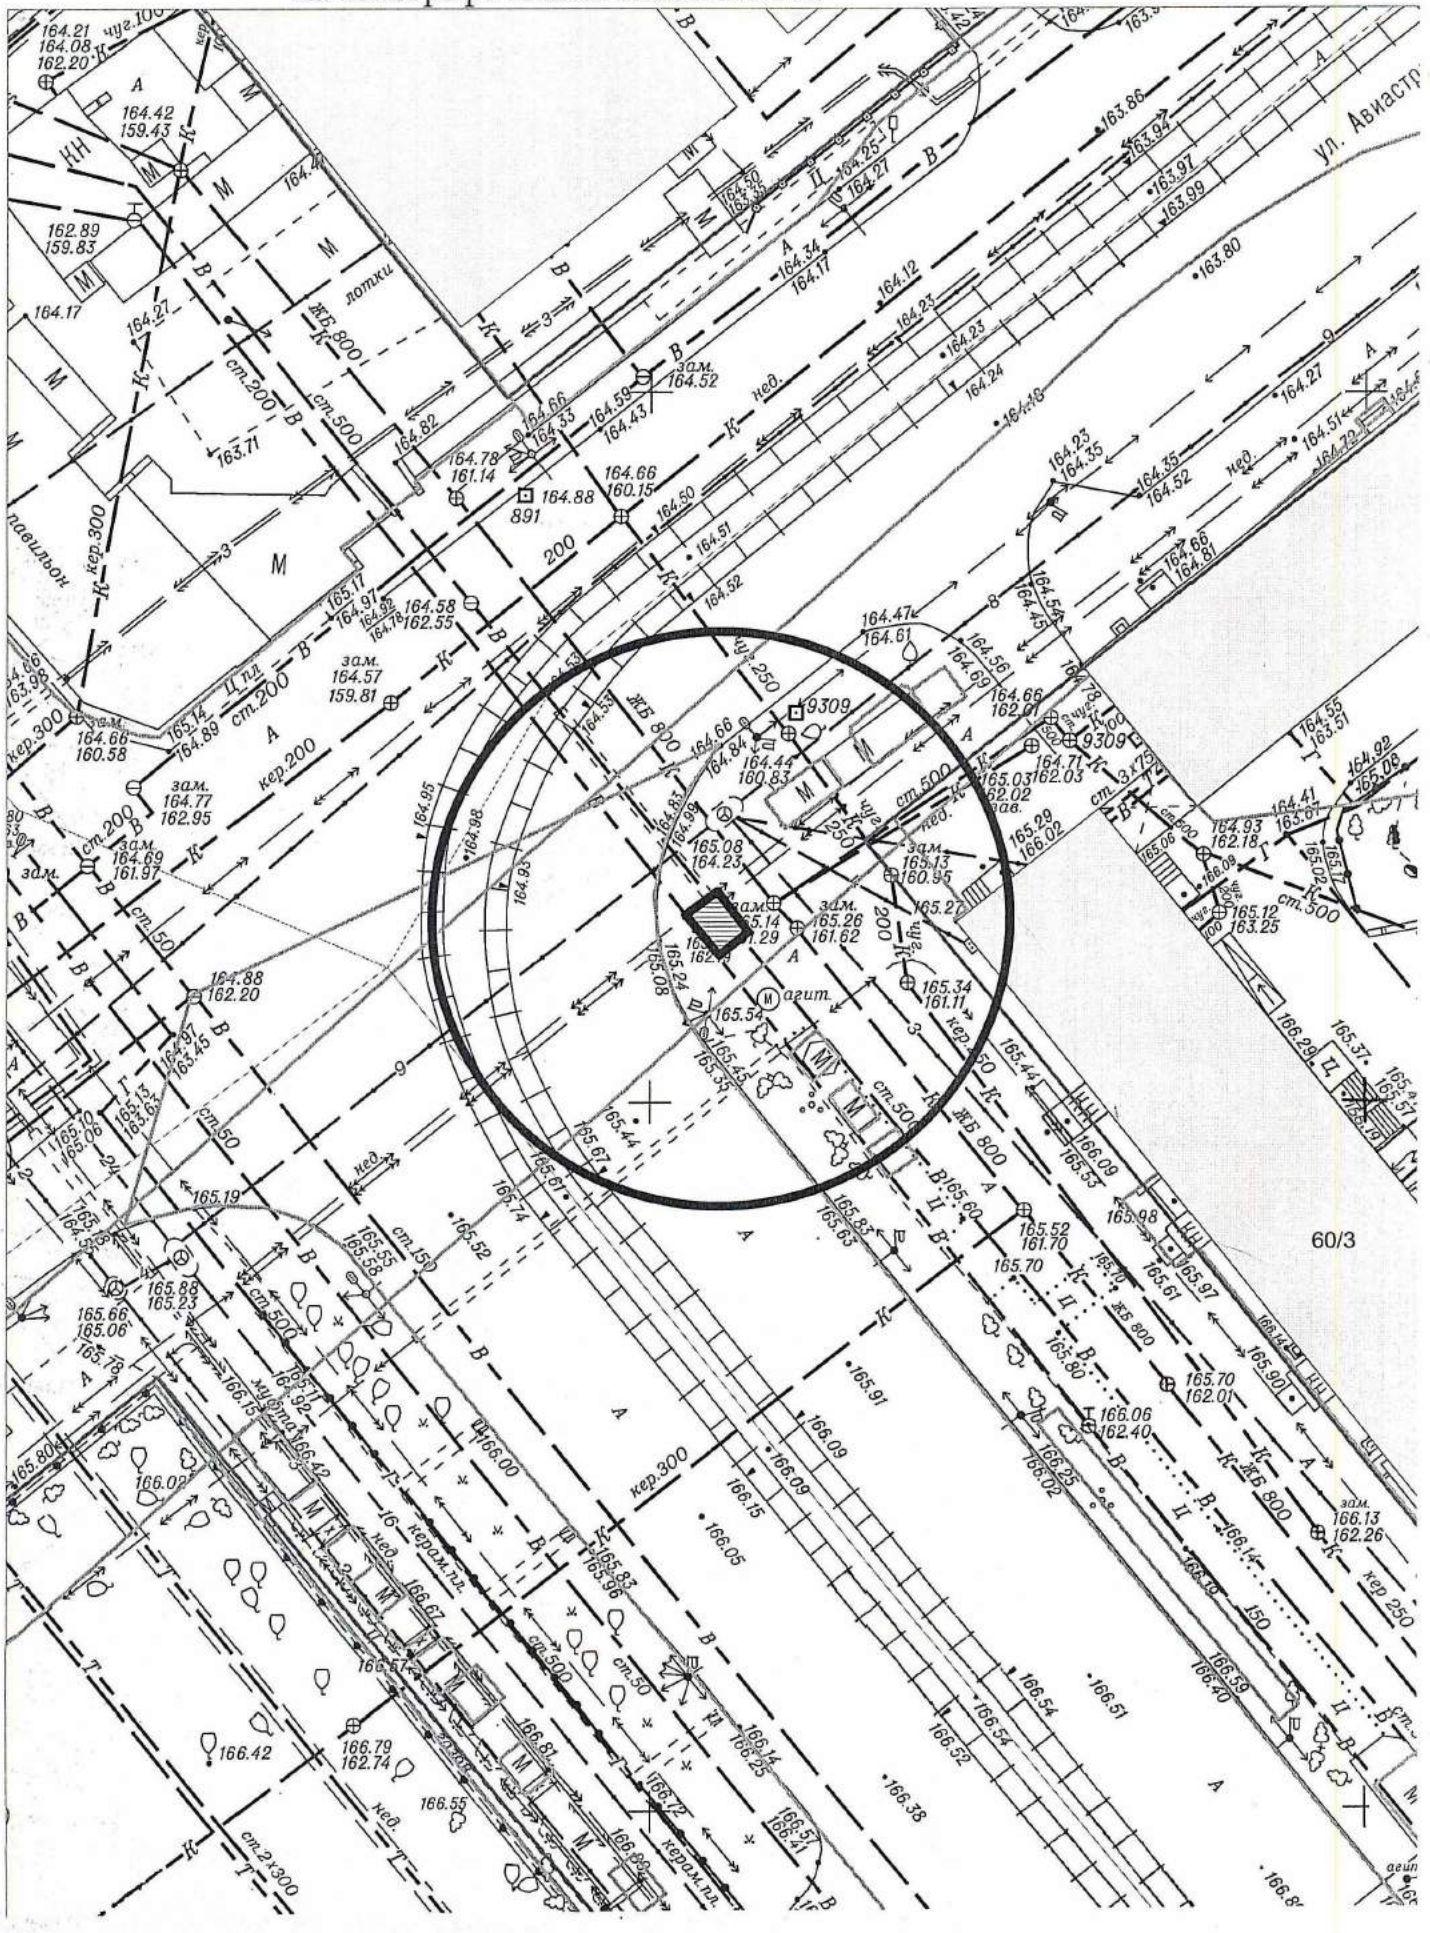


Карта схема территории № 782  
по адресному ориентиру ул. Трикотажная 49/1  
на топографическом плане М1:500

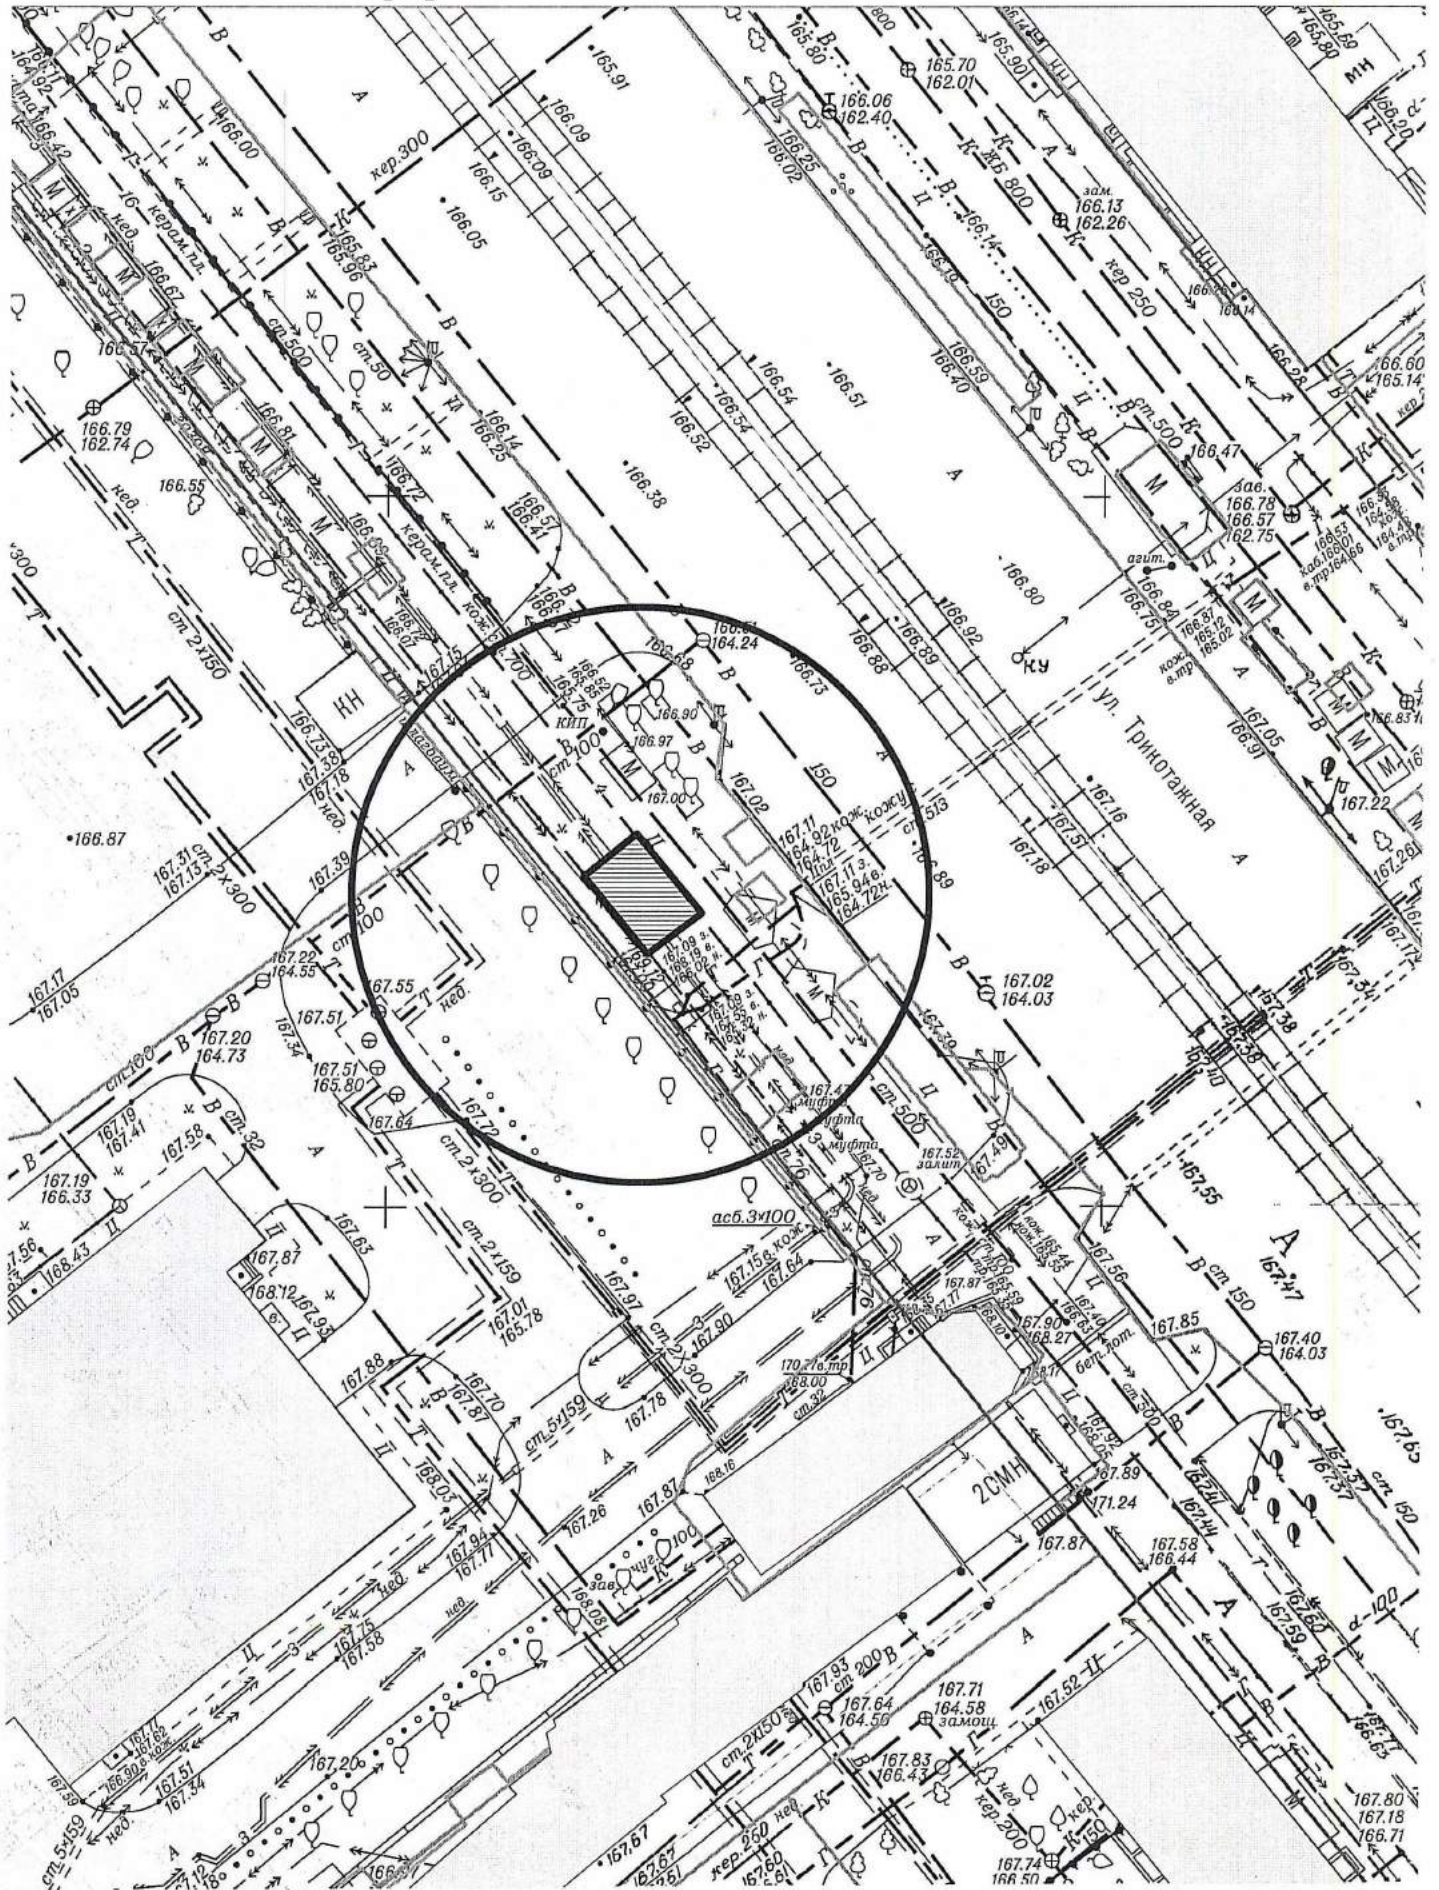


Карта схема территории № 783  
по адресному ориентиру ул. Кольцова 207  
на топографическом плане М1:500

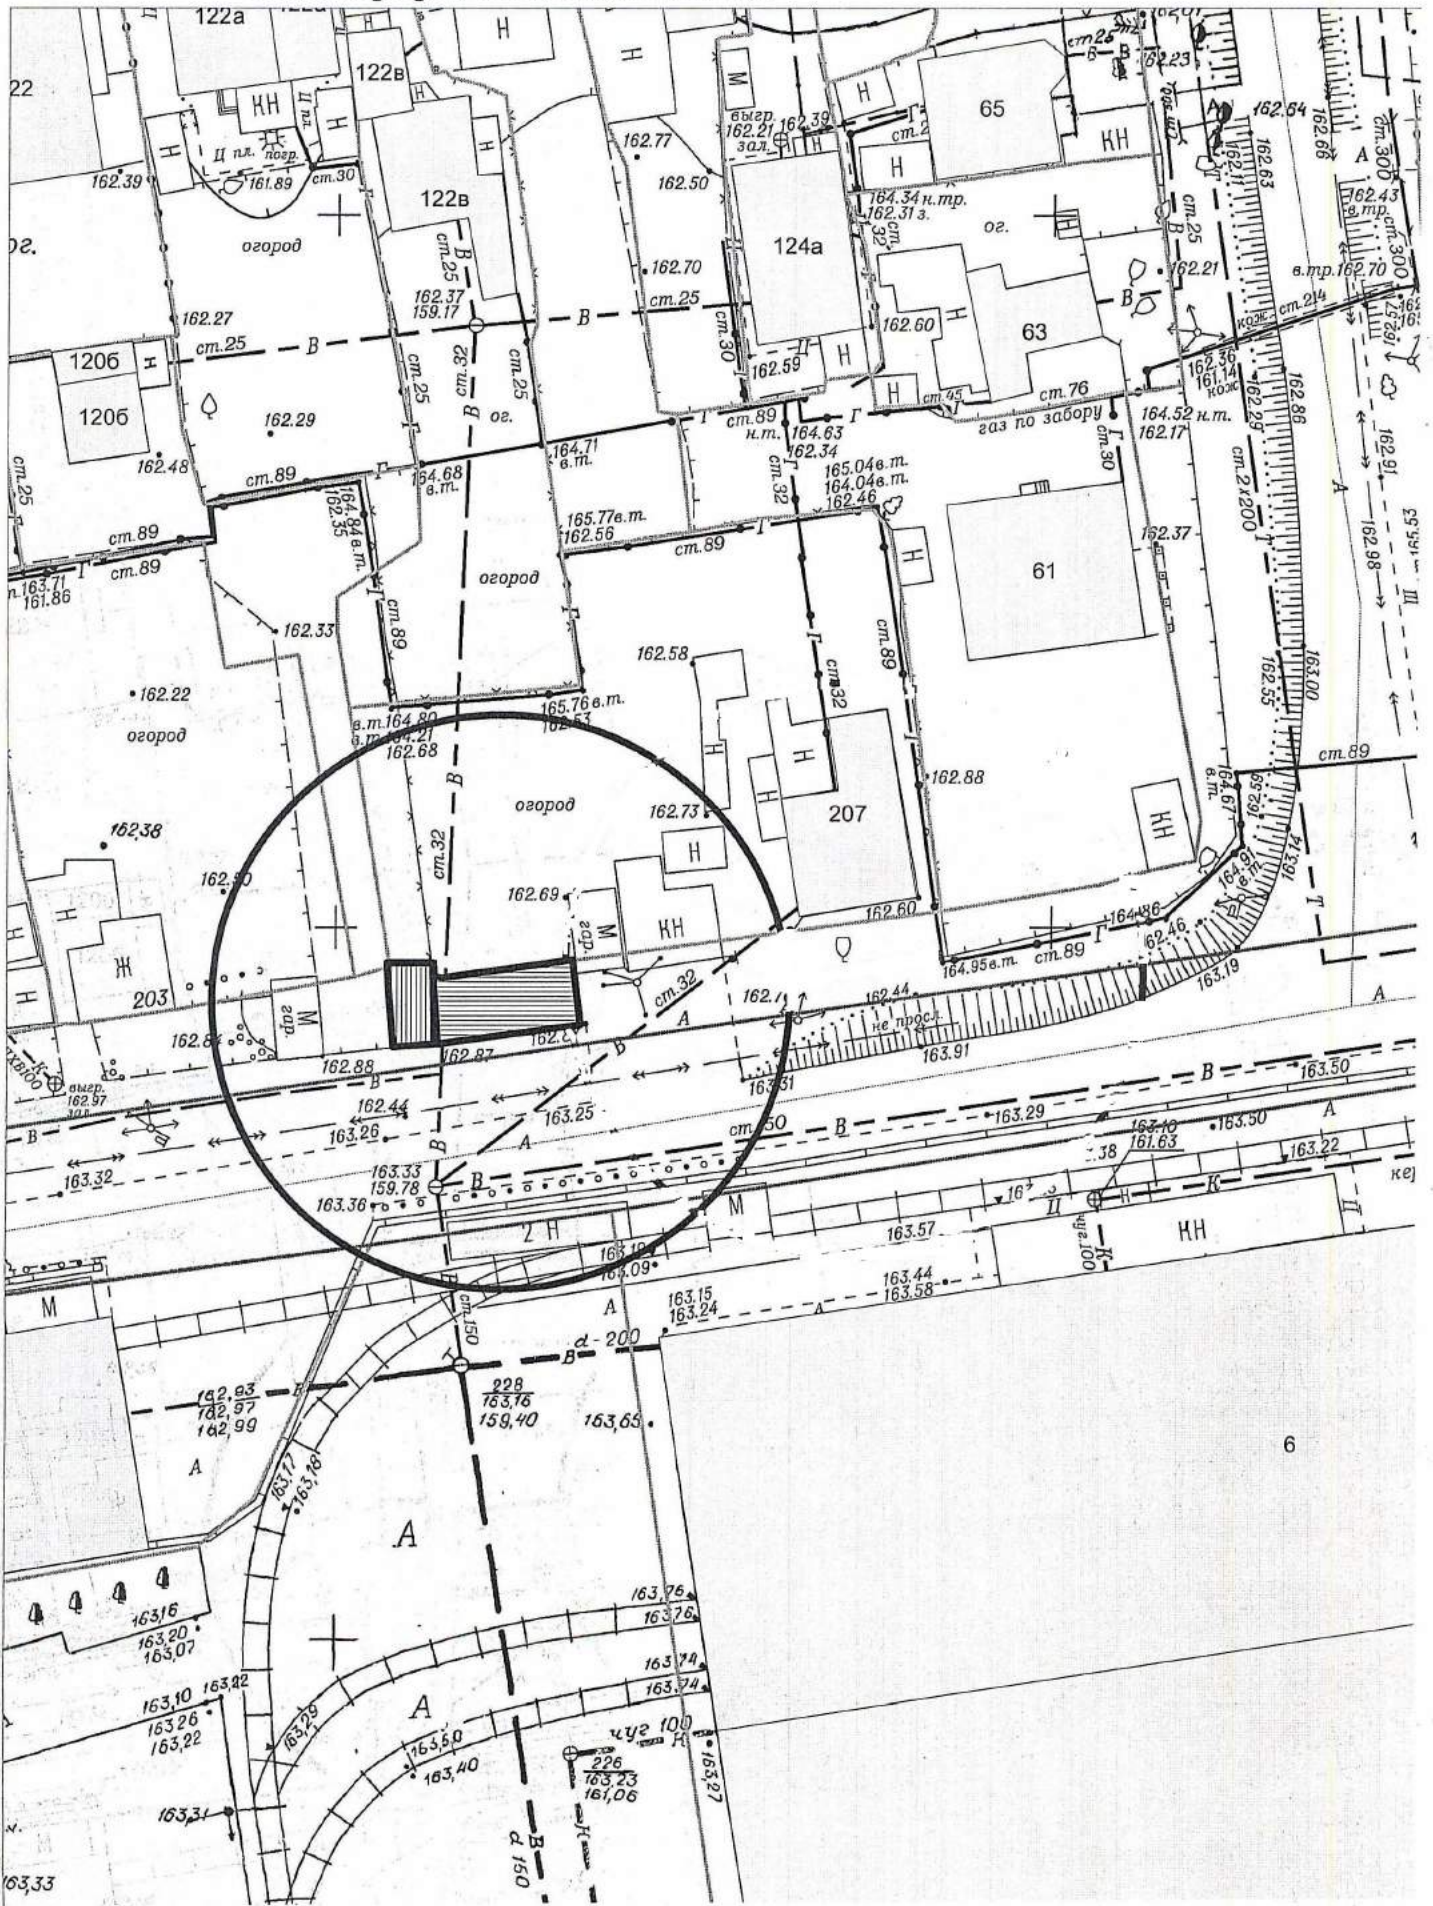


Карта схема территории № 784  
по адресному ориентиру ул. Войкова 65  
на топографическом плане М1:500

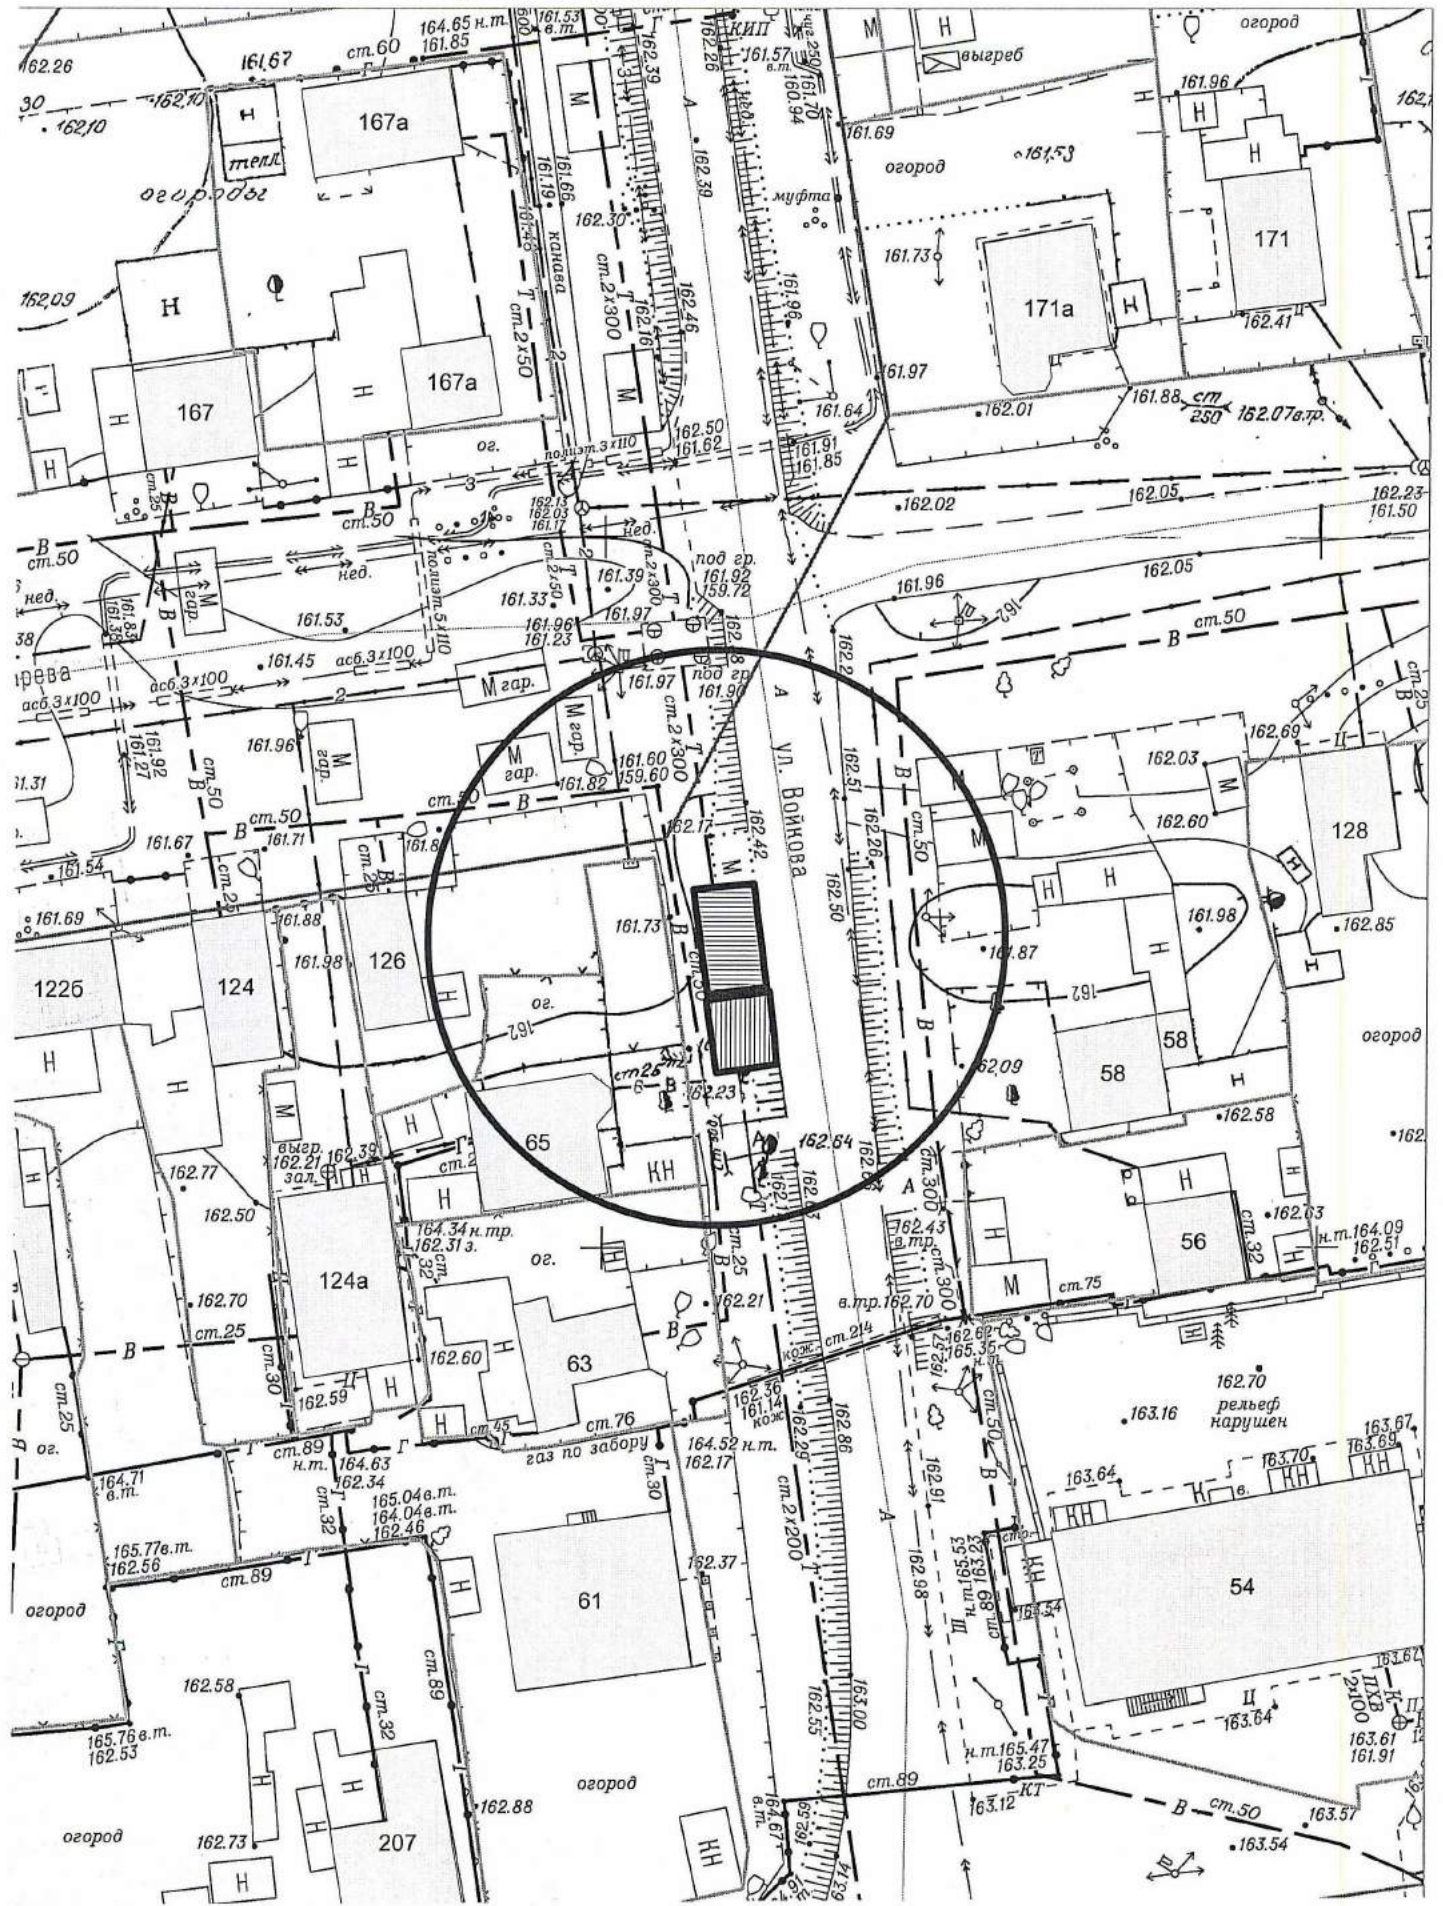

Карта схема территории № 785  
по адресному ориентиру ул. Есенина 12  
на топографическом плане М1:500

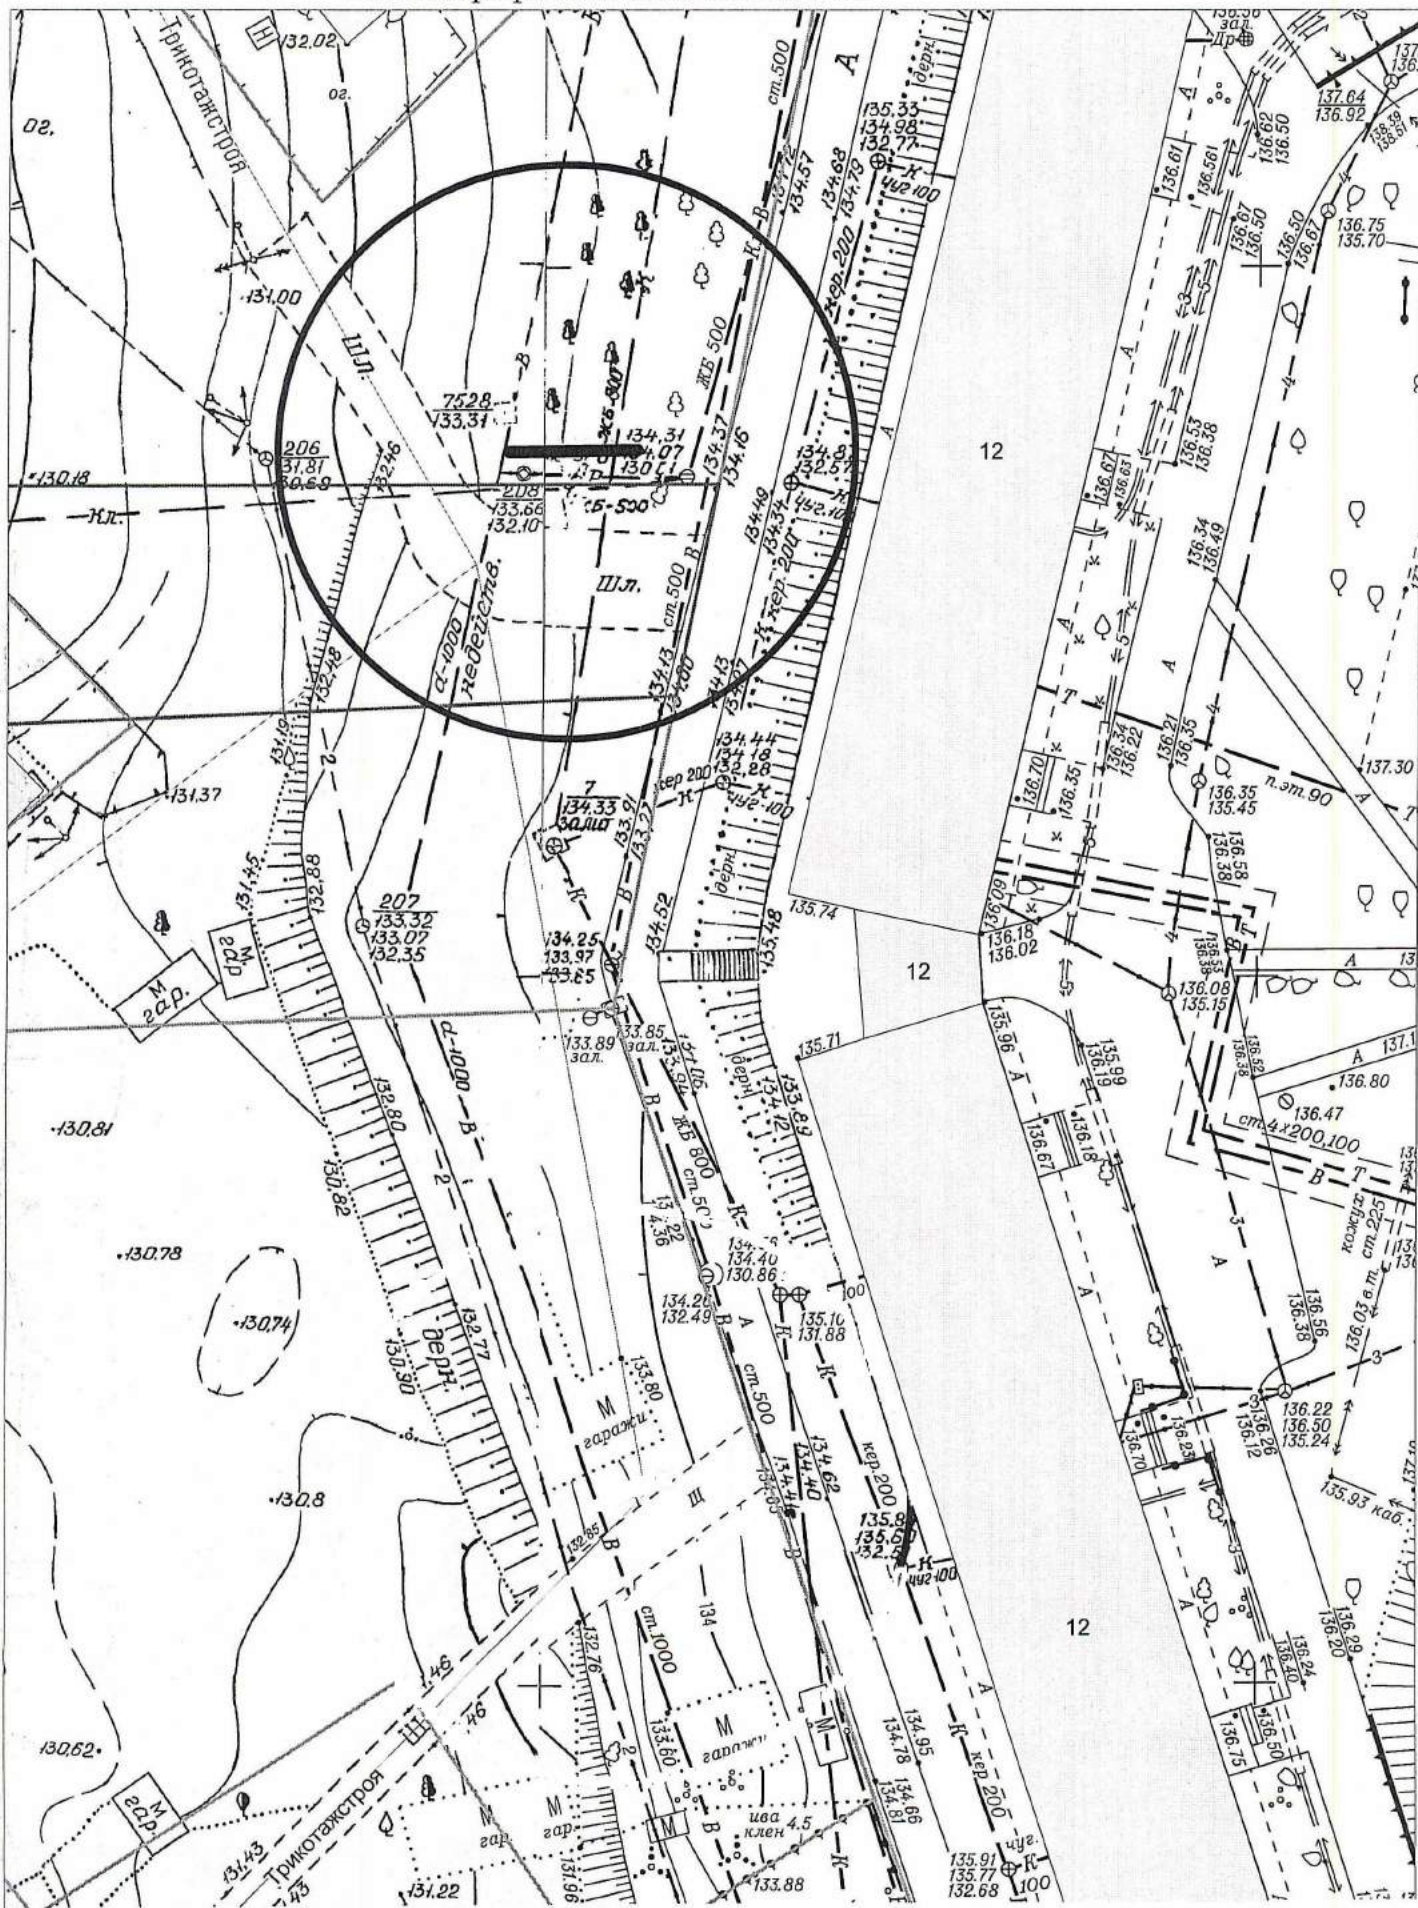


Карта-схема территории № 786  
по адресному ориентиру: г.Новосибирск, ул. Танковая, (37)  
на топографическом плане  
М 1:500

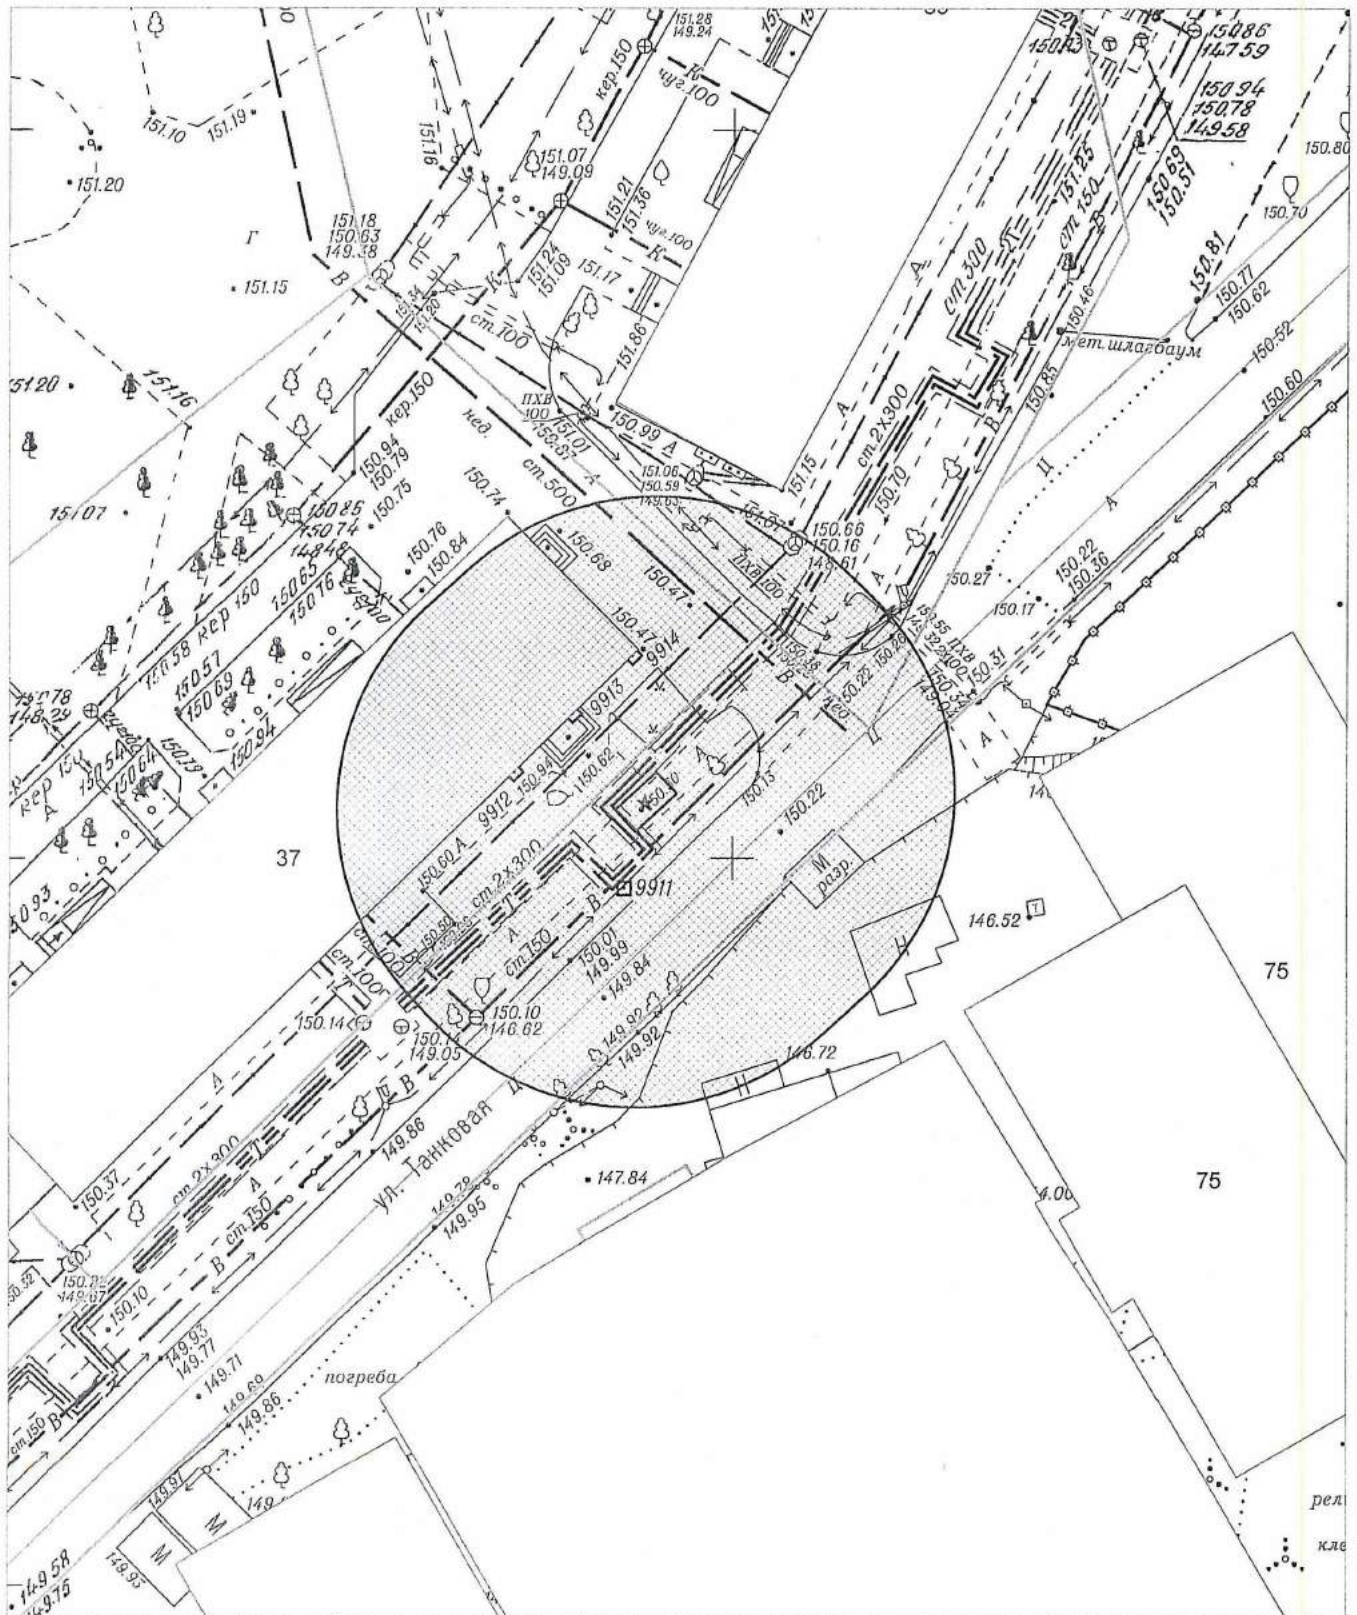


# Карта – схема территории № 787

по адресному ориентиру: ул. Зорге, (221)

на топографическом плане М 1 : 500

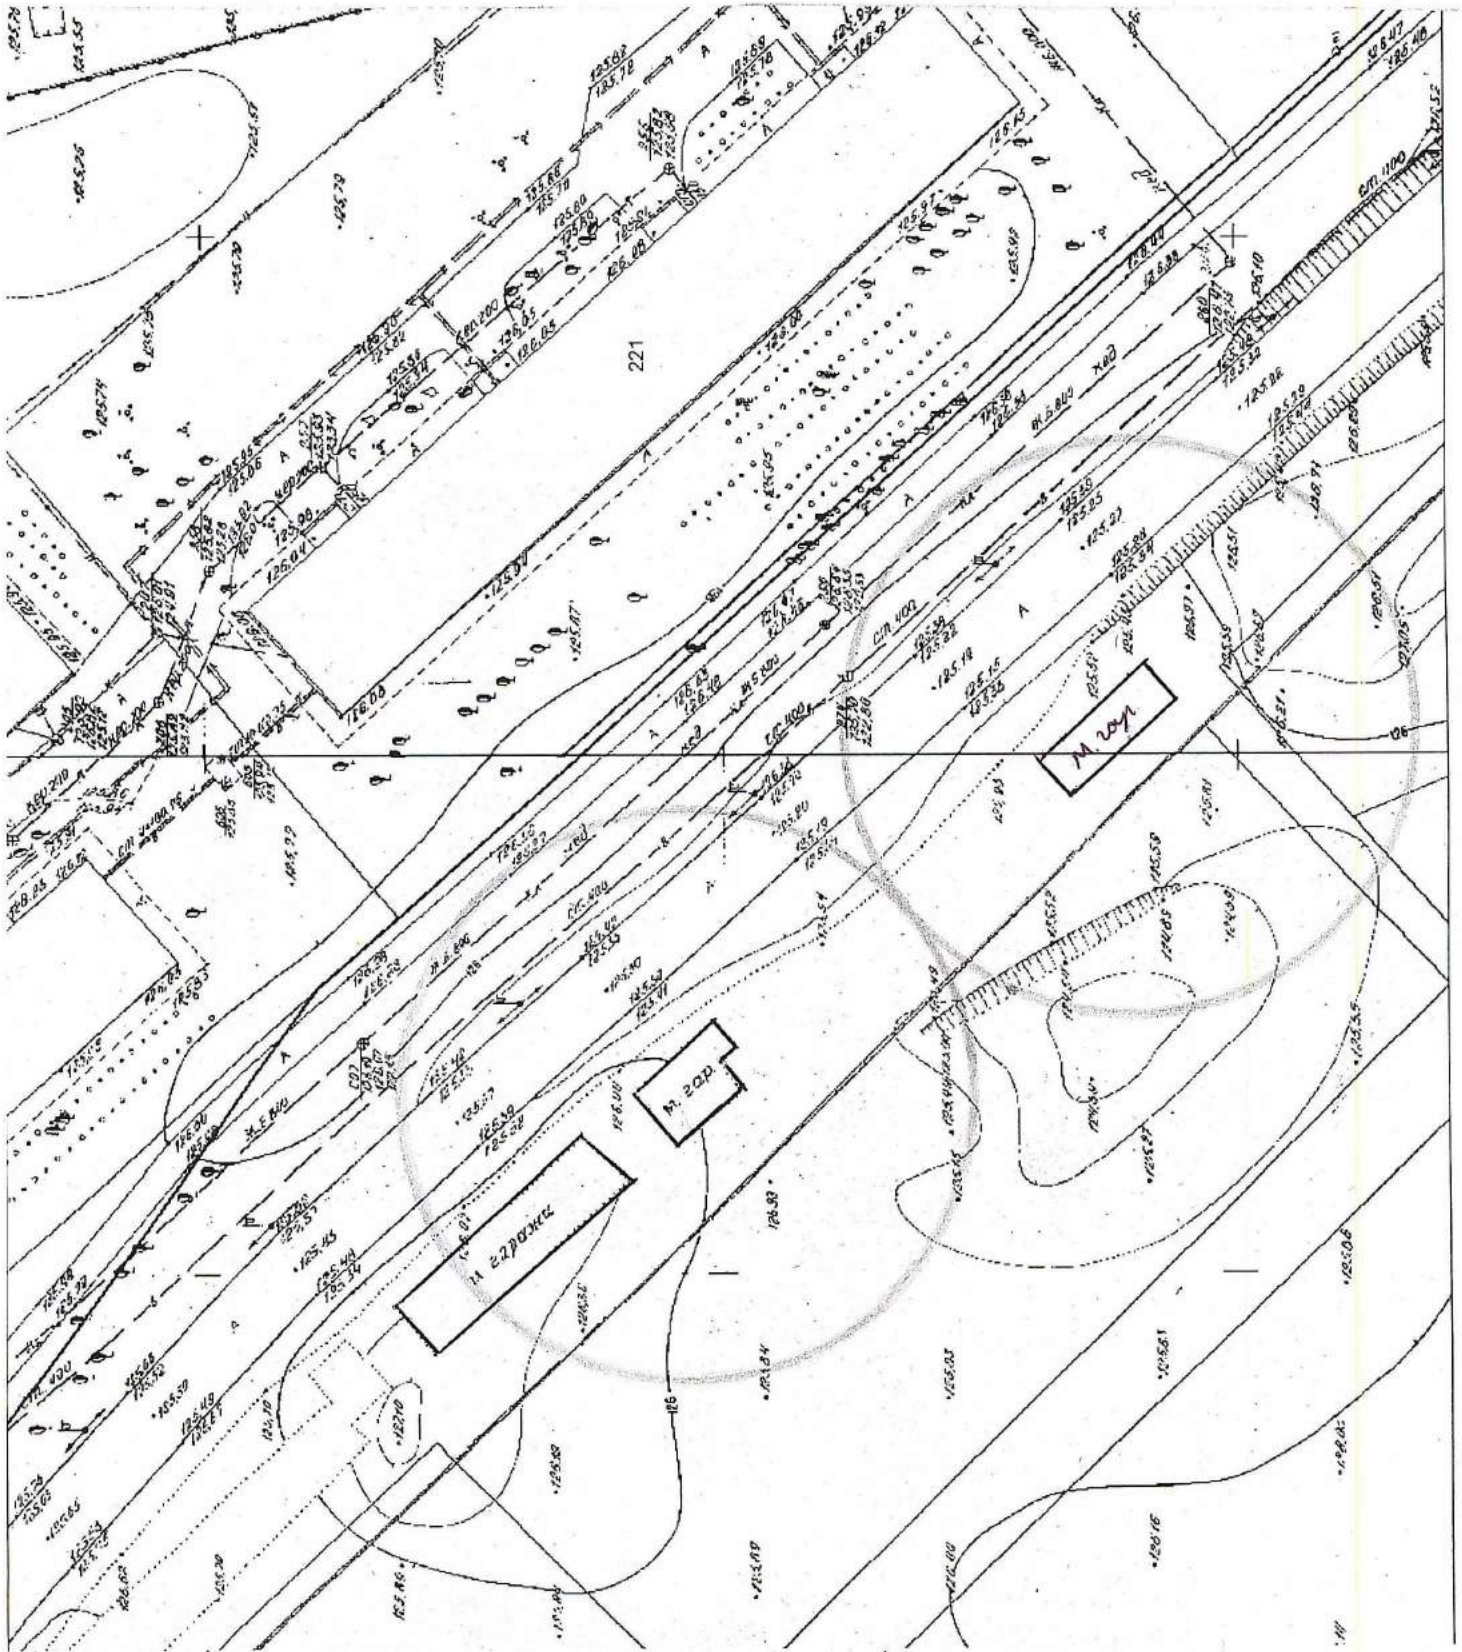


Карта-схема территории № 788  
по адресному ориентиру Гусинобродское шоссе, (20)  
на топографическом плане М 1:500

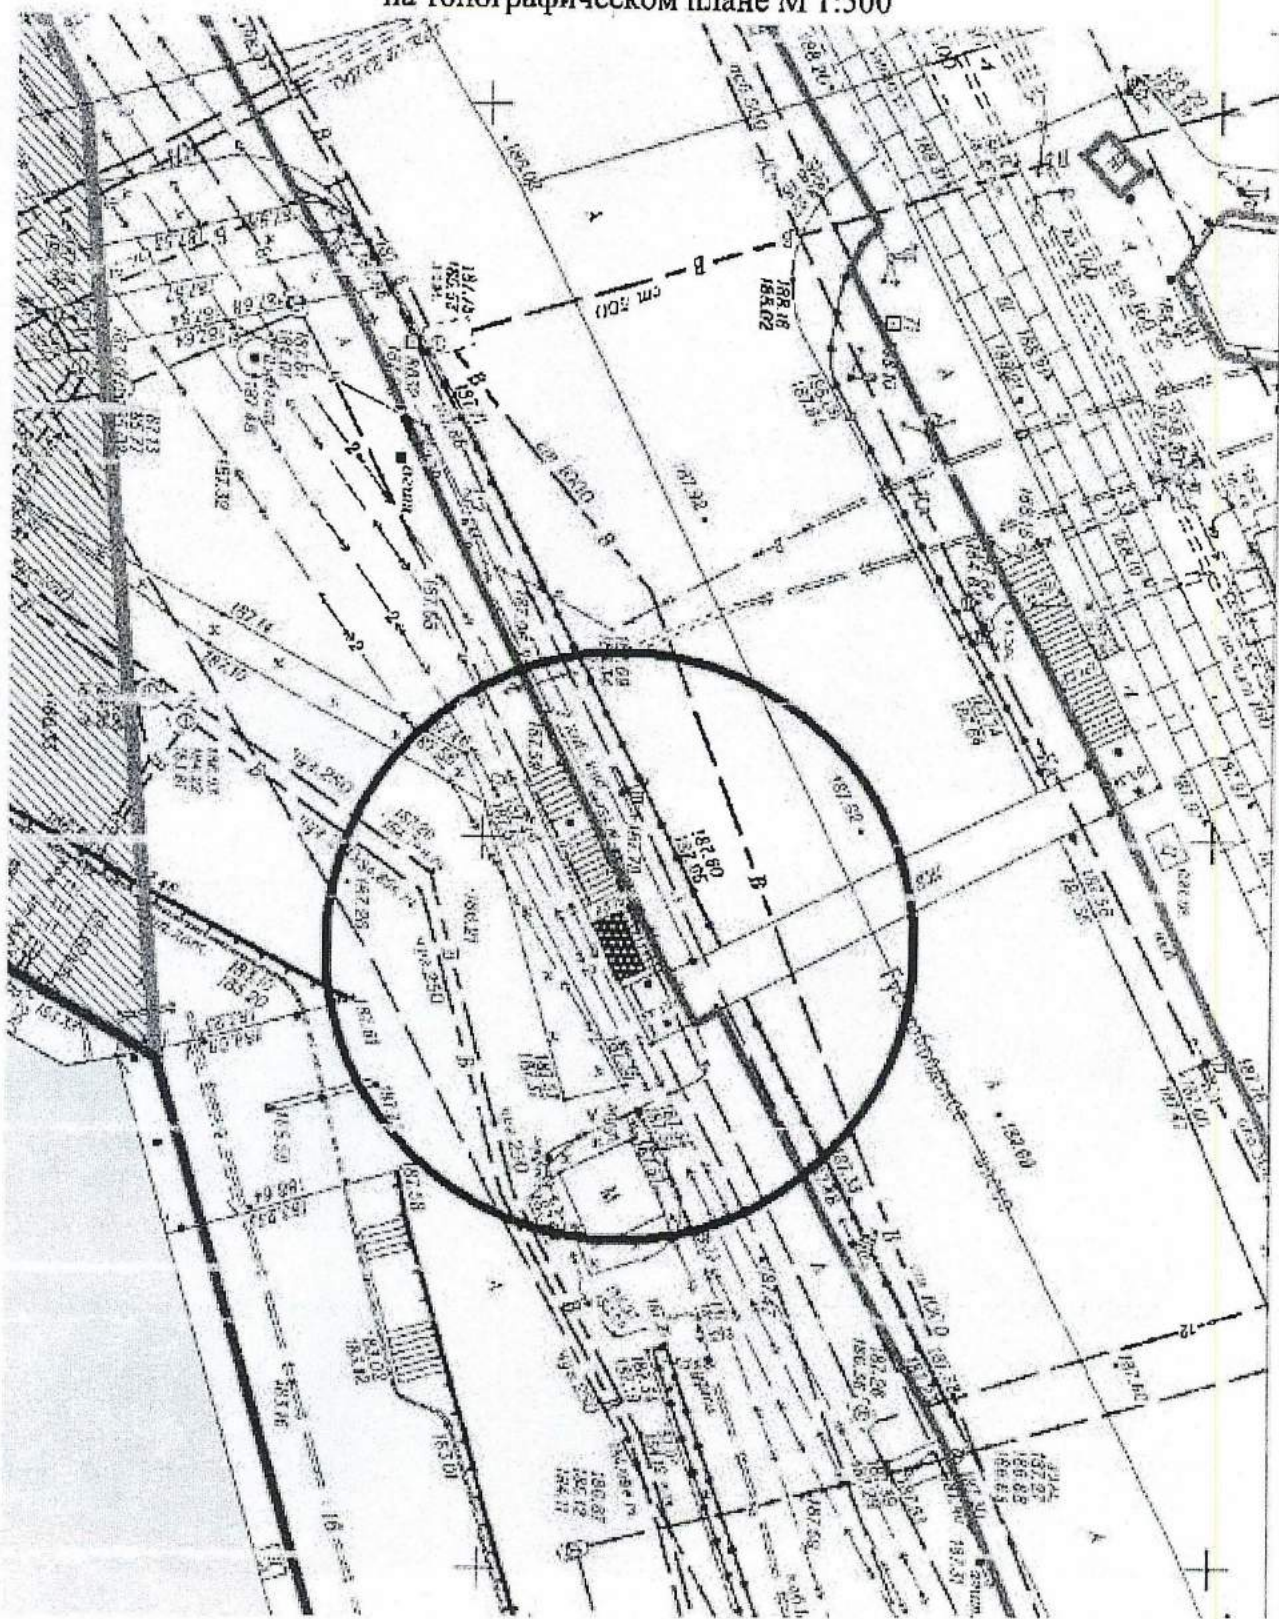





Карта-схема территории № 789  
по адресному ориентиру Стофате, (2.5)  
на топографическом плане М 1:500

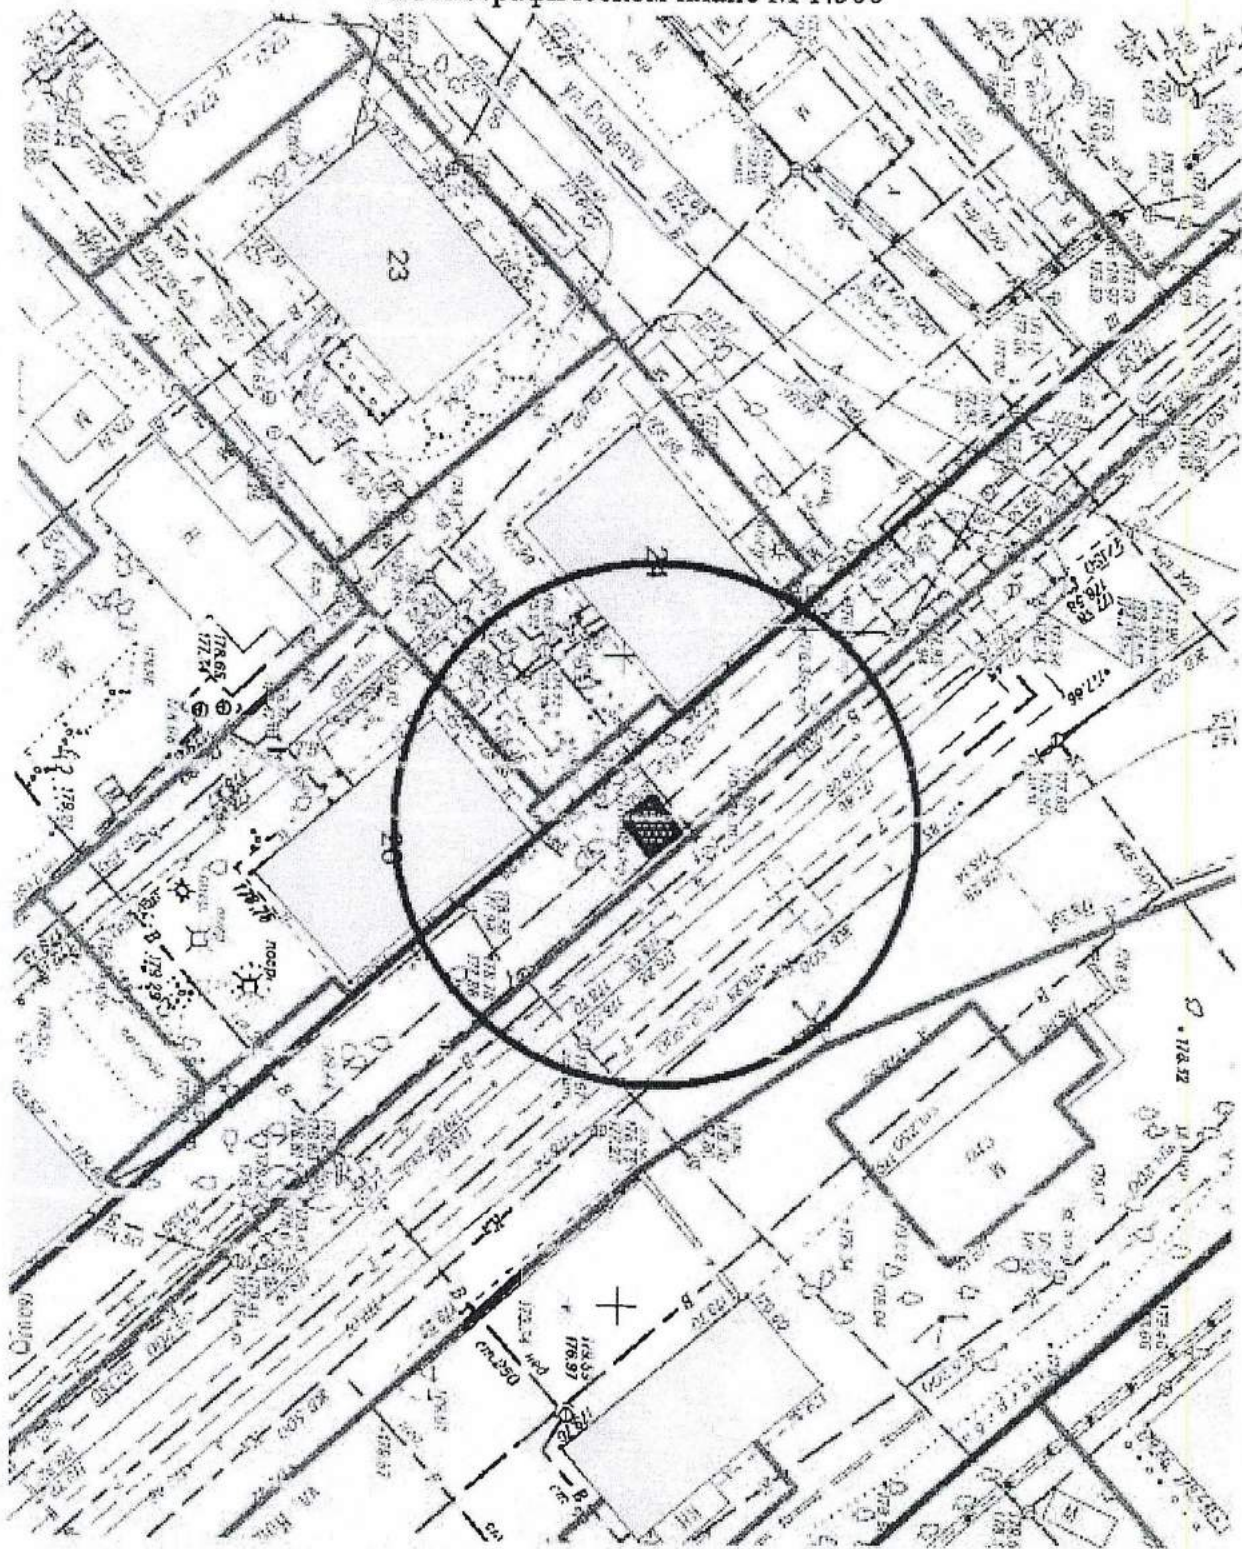


Карта-схема территории № 790  
 По адресному ориентиру улица Выборная, (91а)  
 На топографическом плане М 1:500

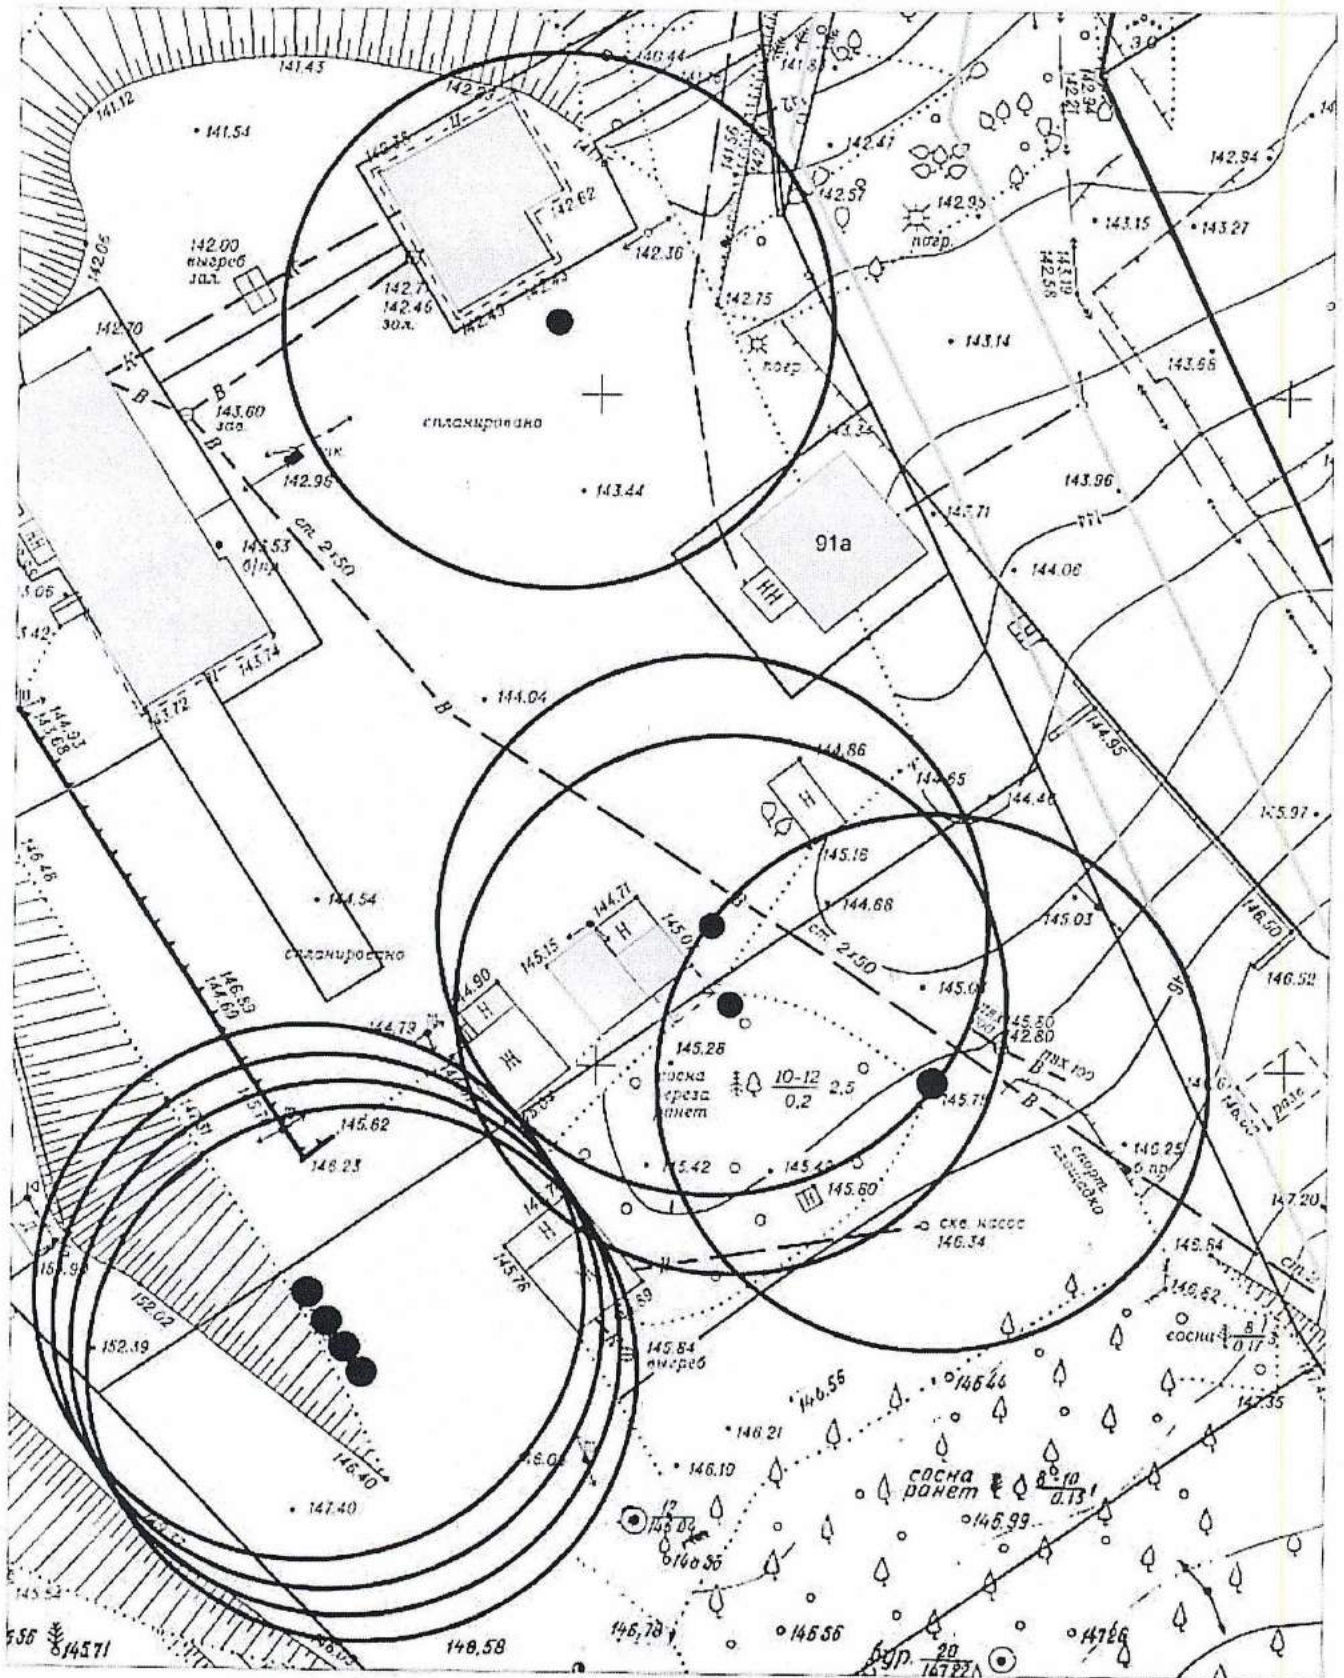


Карта-схема территории № 791  
по адресному ориентиру улица Выборная, (126)  
на топографическом плане М 1:500

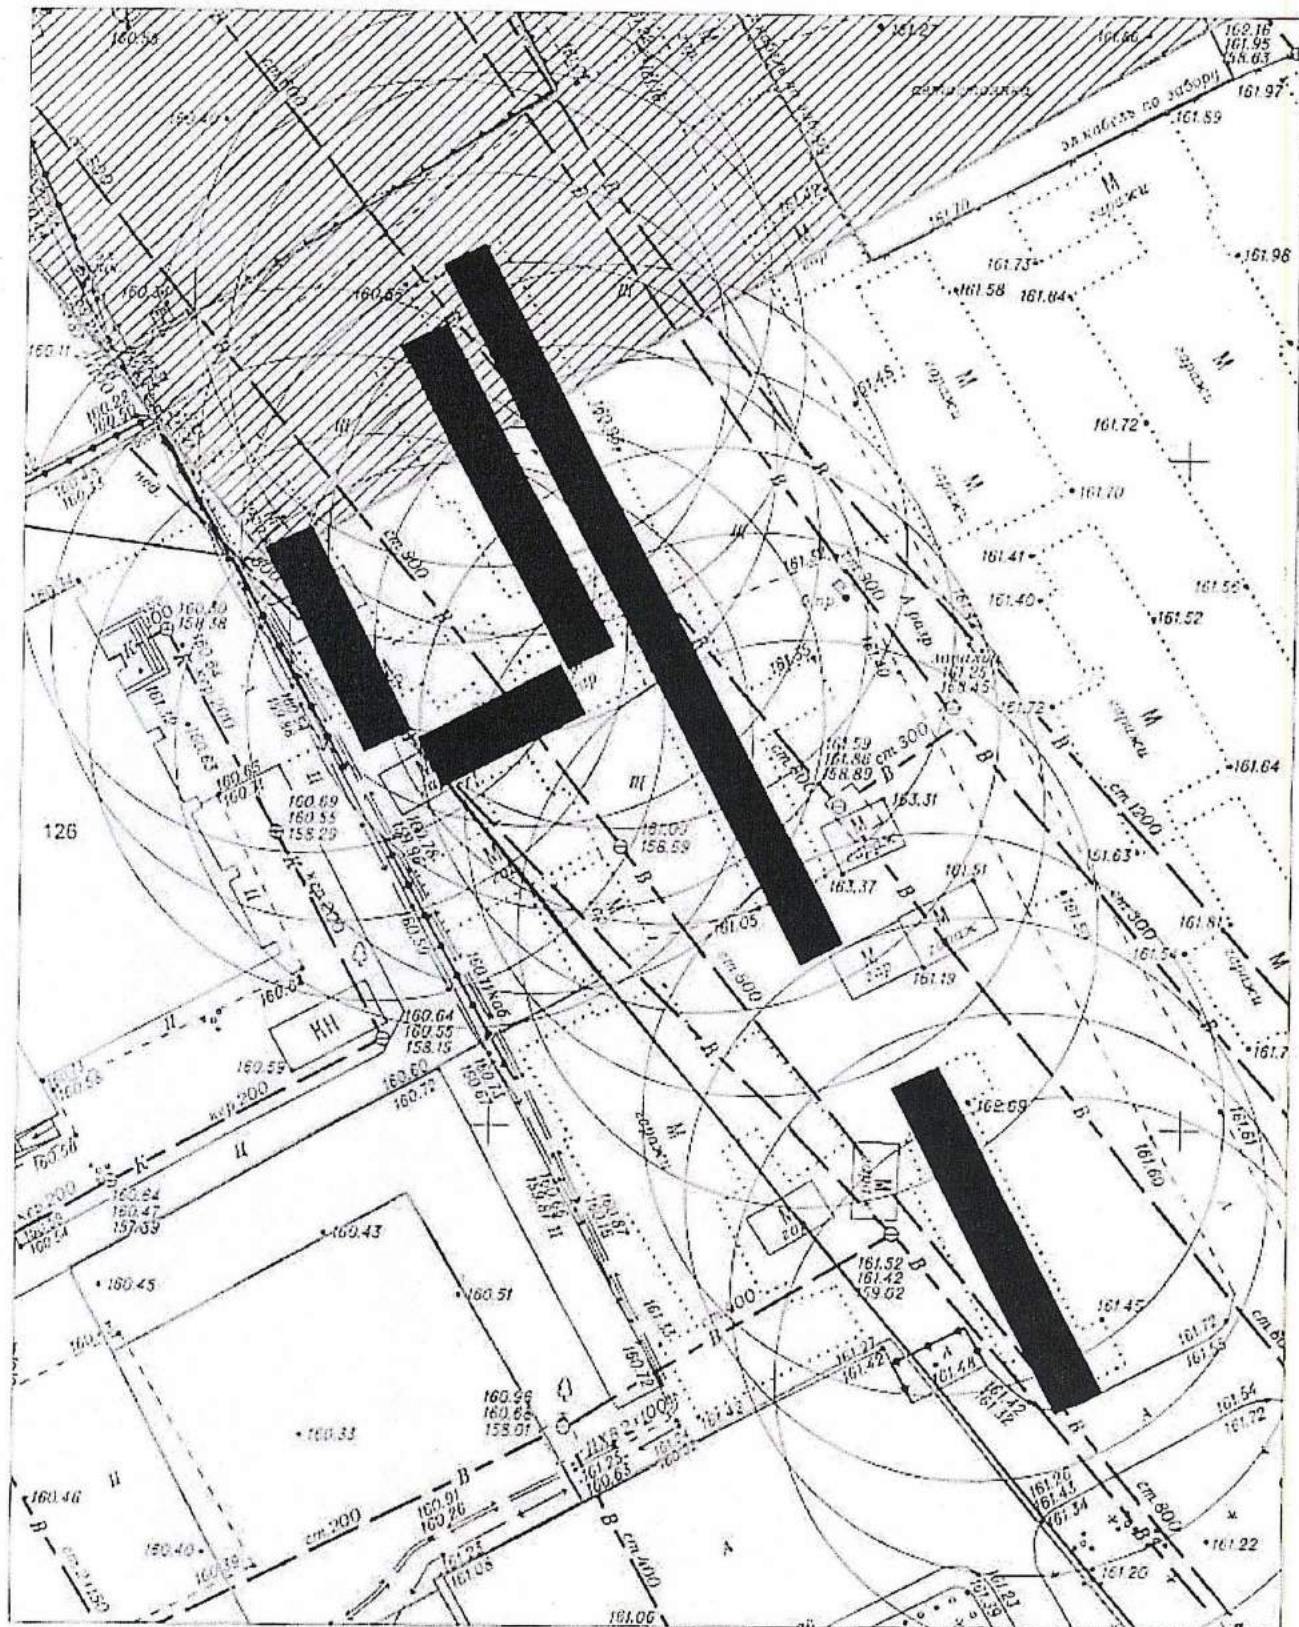


Карта-схема территории № 792  
по адресному ориентиру улица Выборная, (130)  
на топографическом плане М 1:500

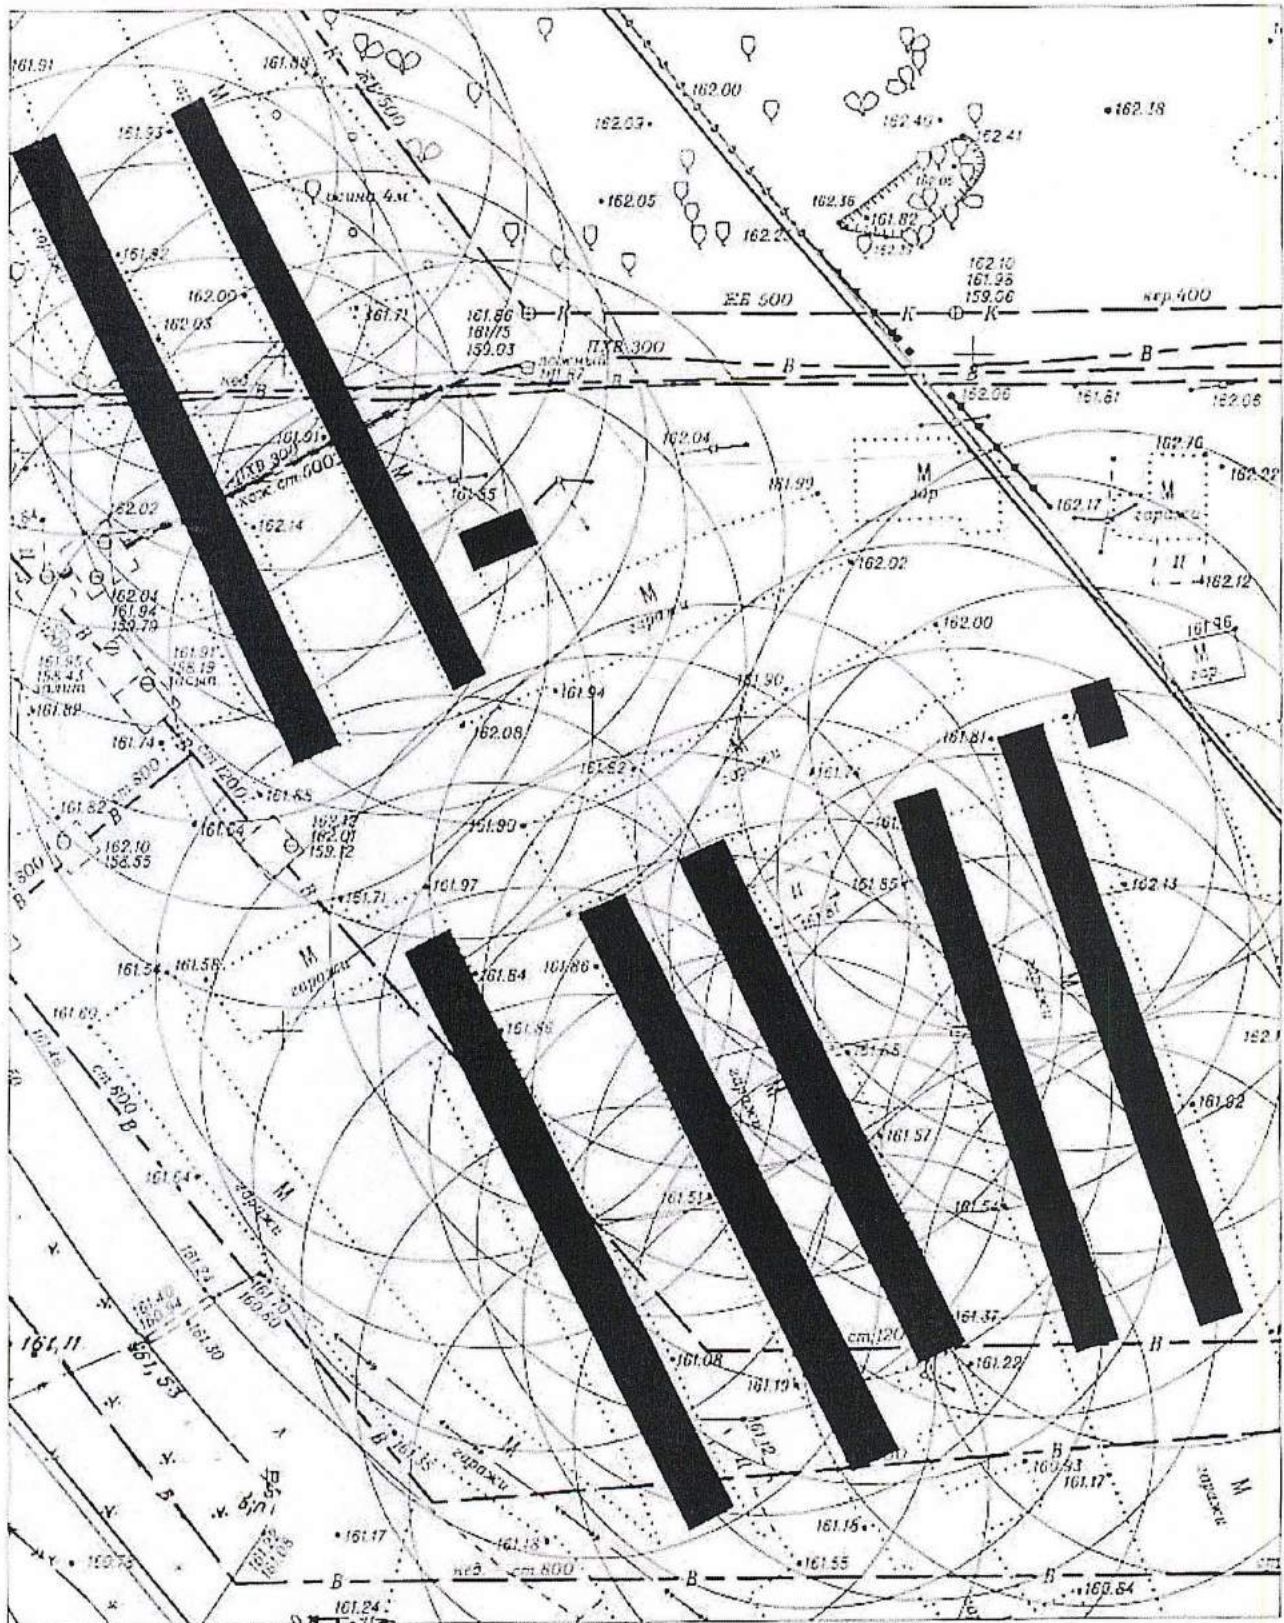

Карта-схема территории № 793  
по адресному ориентиру улица Выборная, (132/1)  
на топографическом плане М 1:500

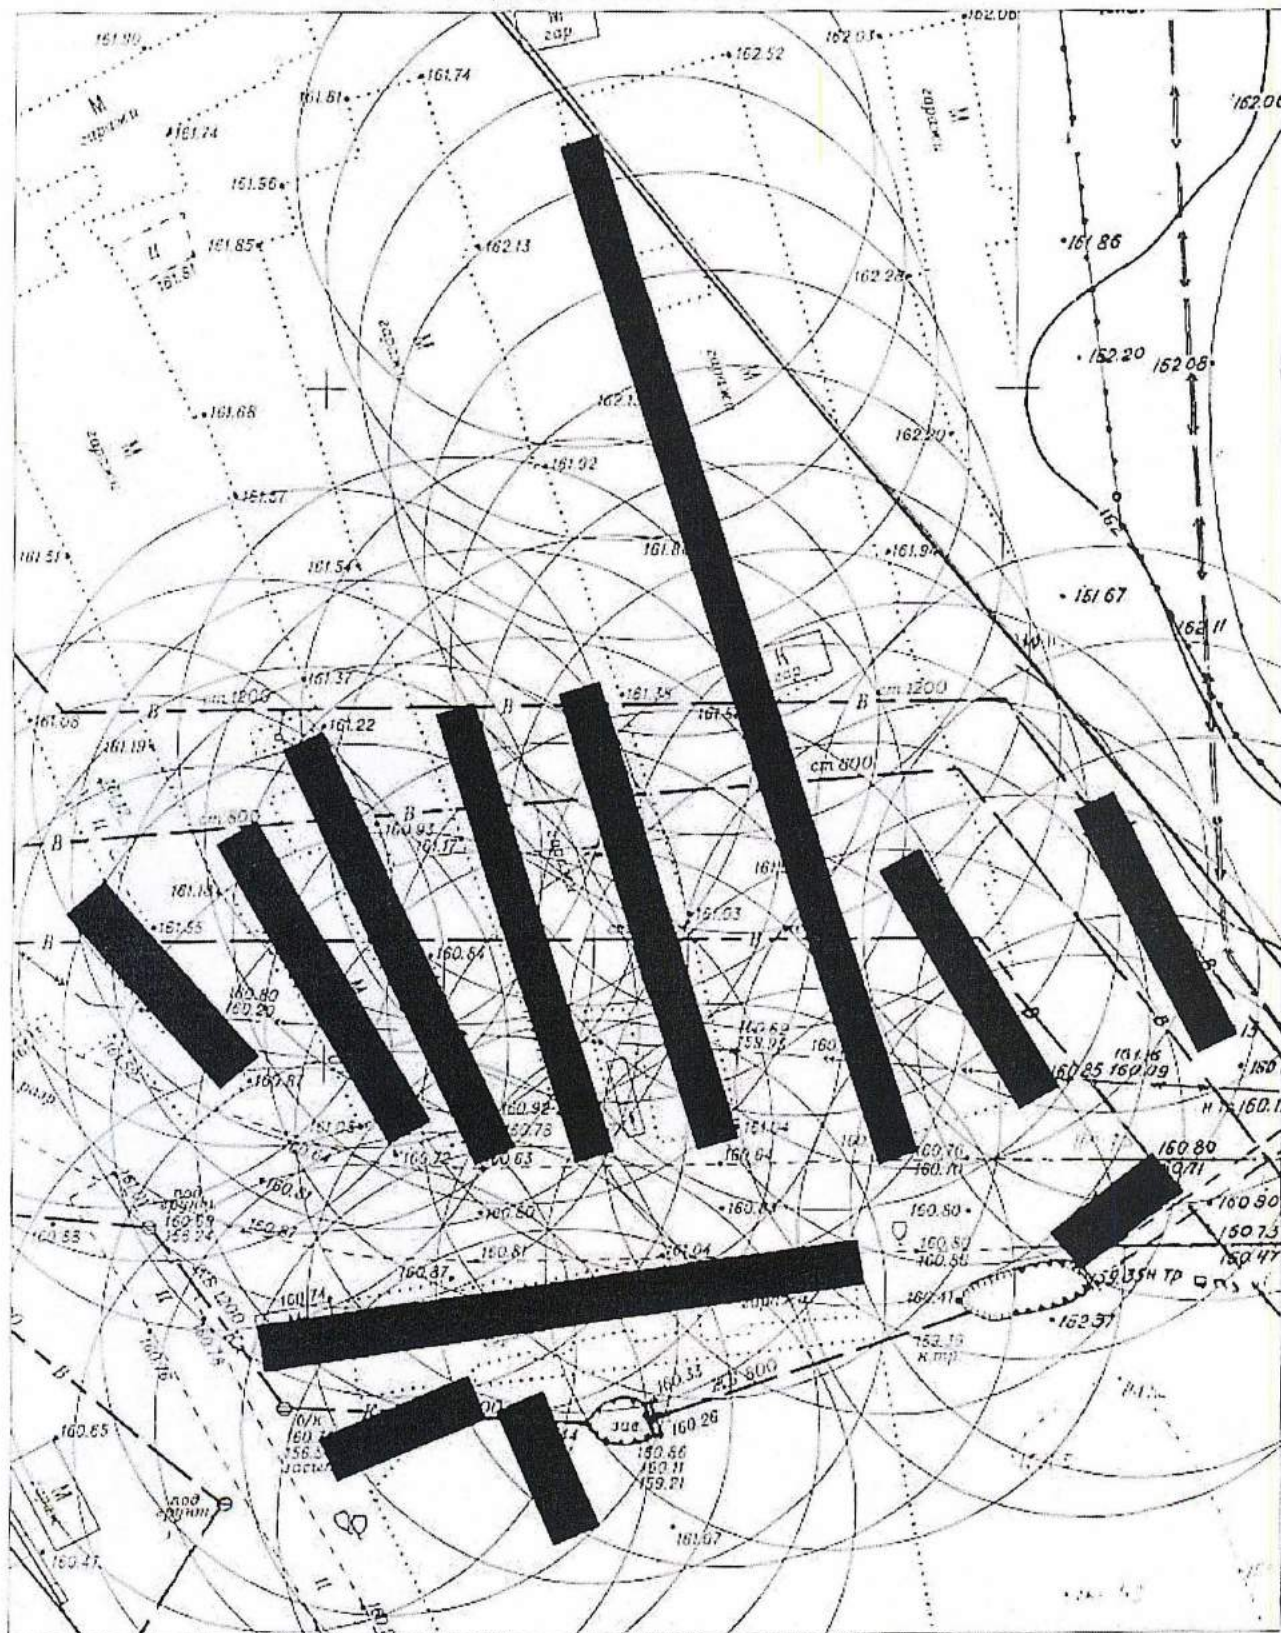


Карта-схема территории № 794  
по адресному ориентиру улица Выборная, (132 к. 1)  
на топографическом плане М 1:500

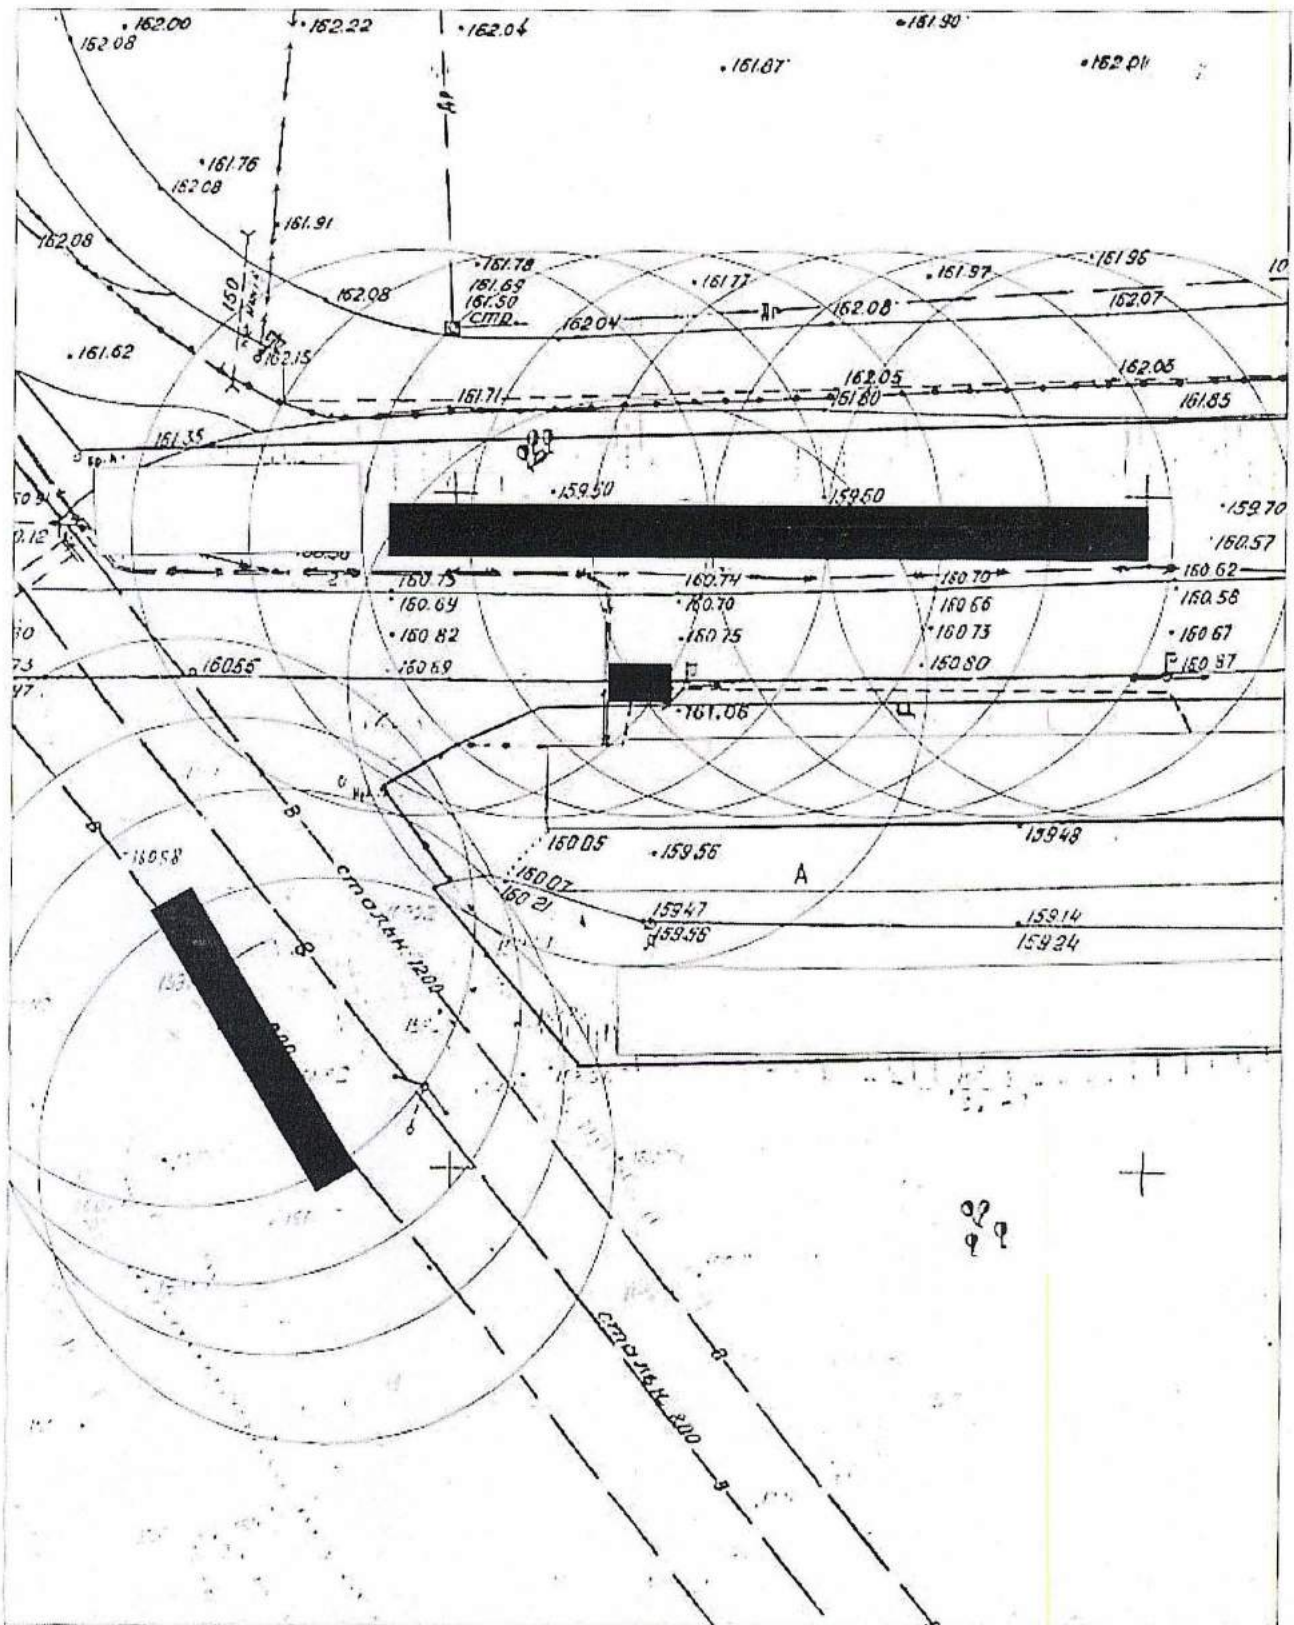



Карта-схема территории № 796  
по адресному ориентиру улица Вилюйская, (34)  
на топографическом плане М 1:500

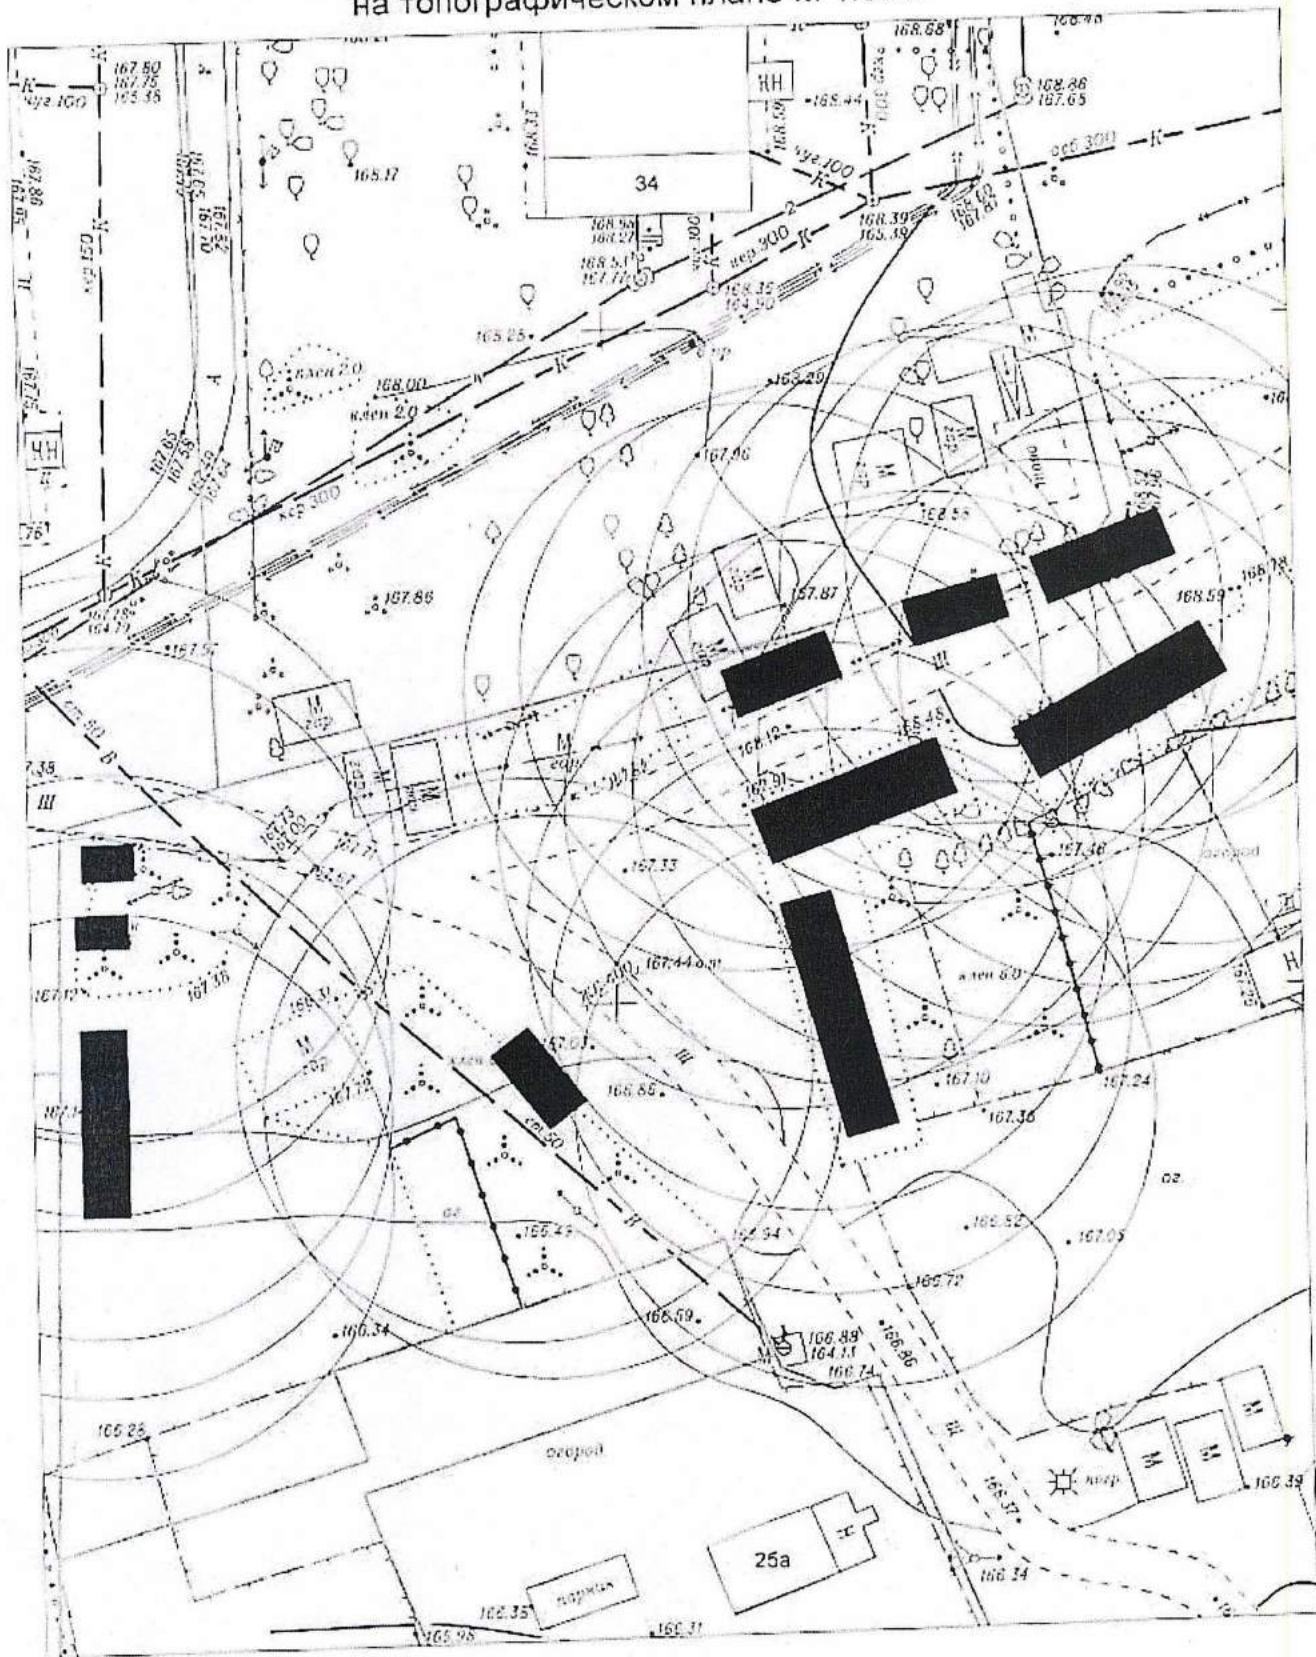



Карта-схема территории № 797  
по адресному ориентиру улица Рябиновая, (10/1)  
на топографическом плане М 1:500

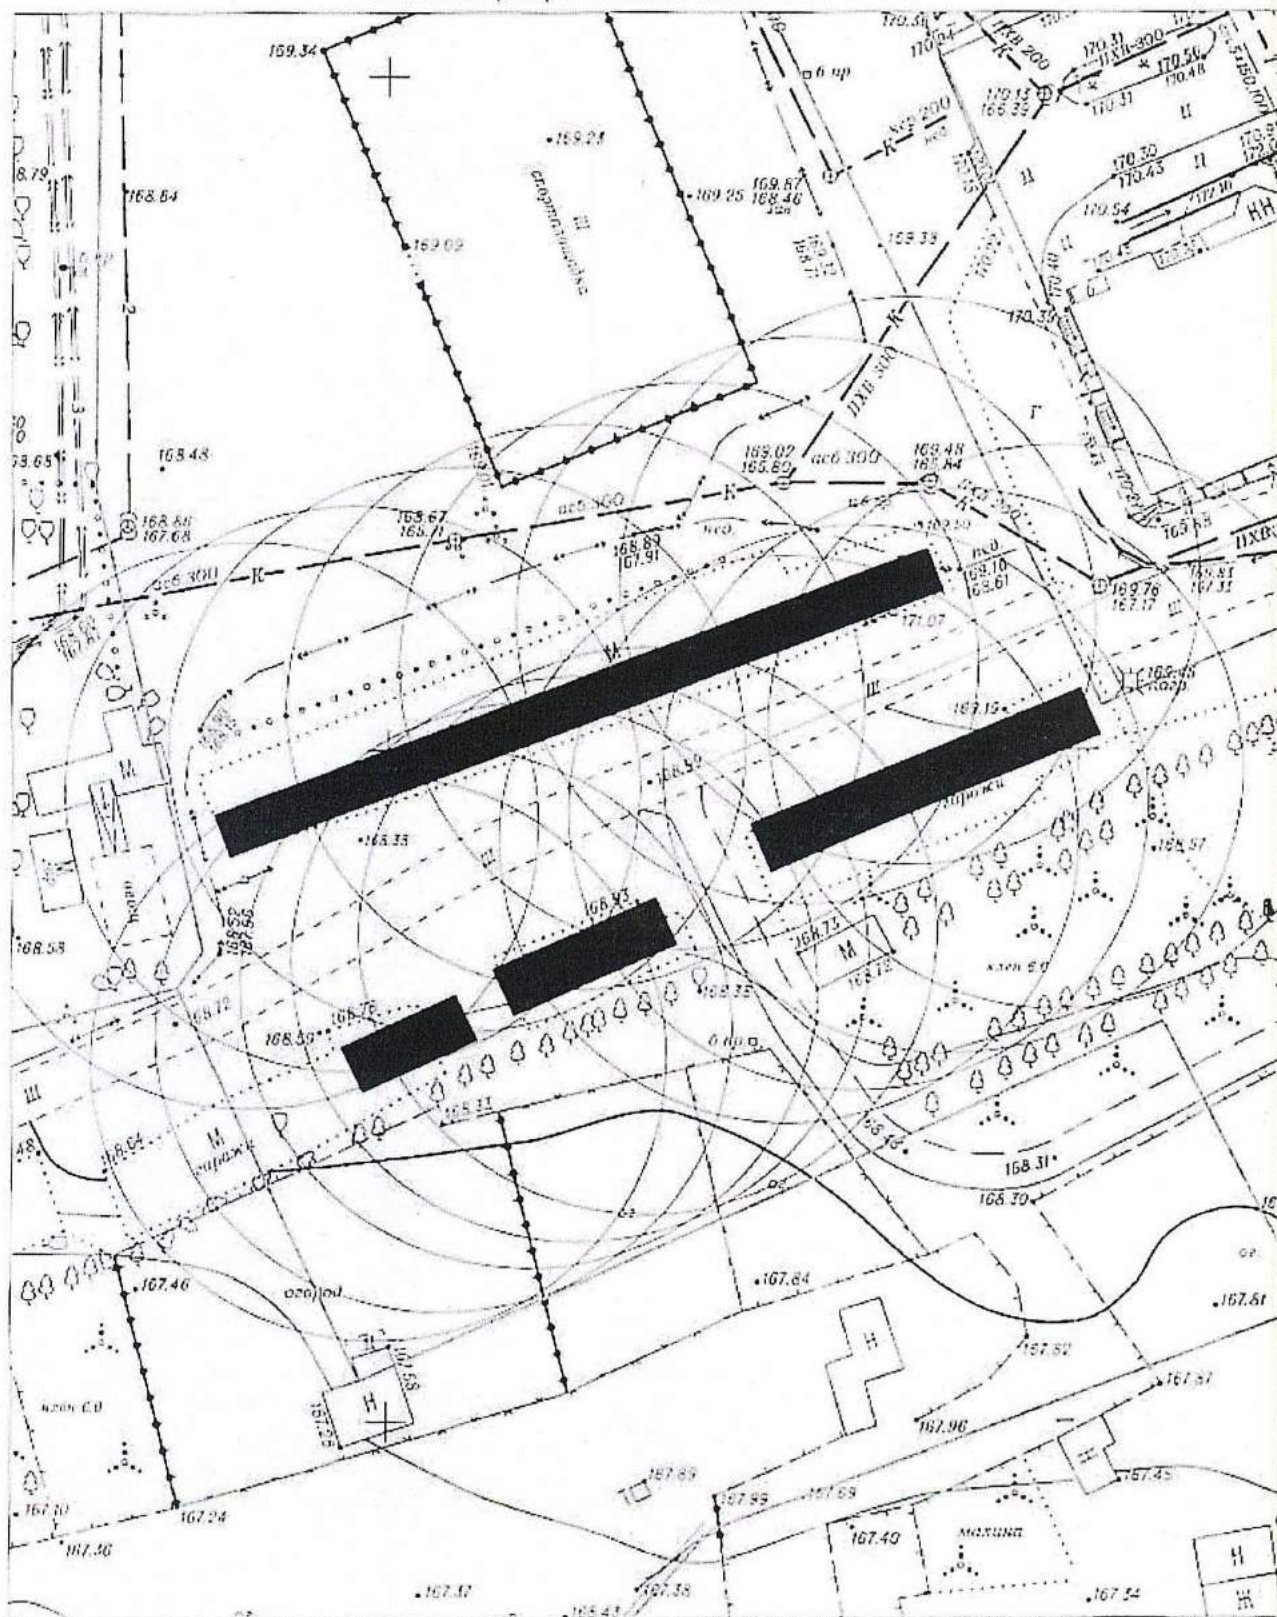


Схема к акту № 798  
по адресному ориентиру ул. Большевикская, (163)  
на топографическом плане М 1:500

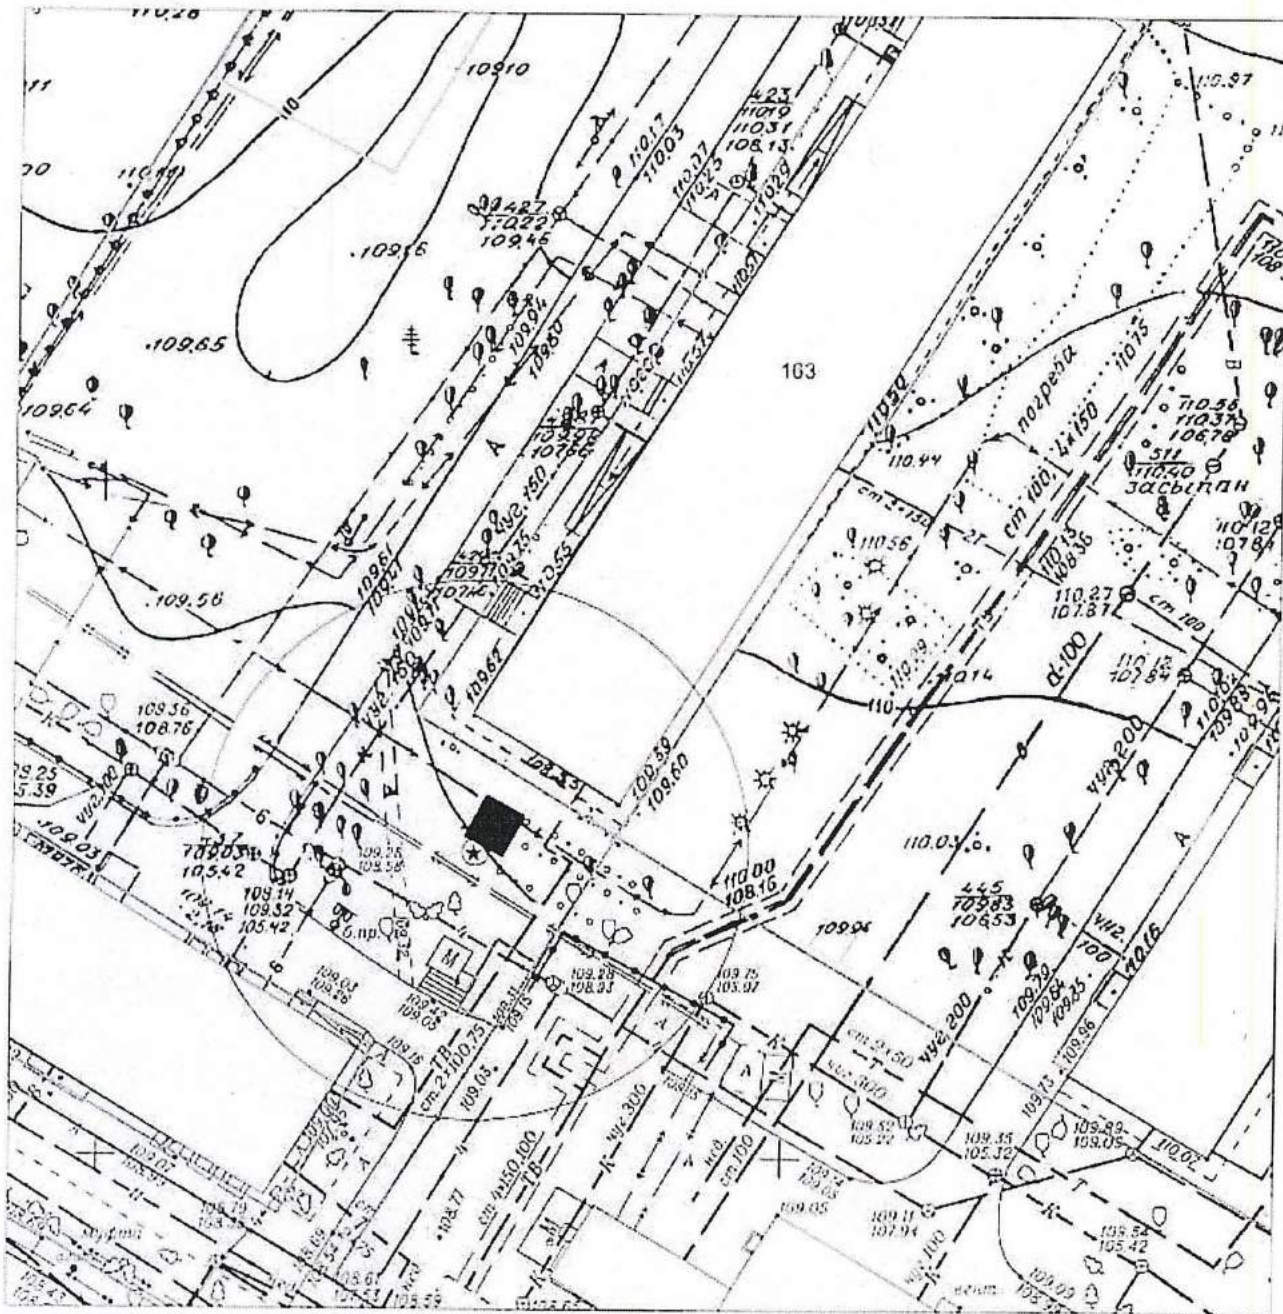


Схема к акту № 799  
по адресному ориентиру ул. Лазурная (10)  
на топографическом плане М 1:500

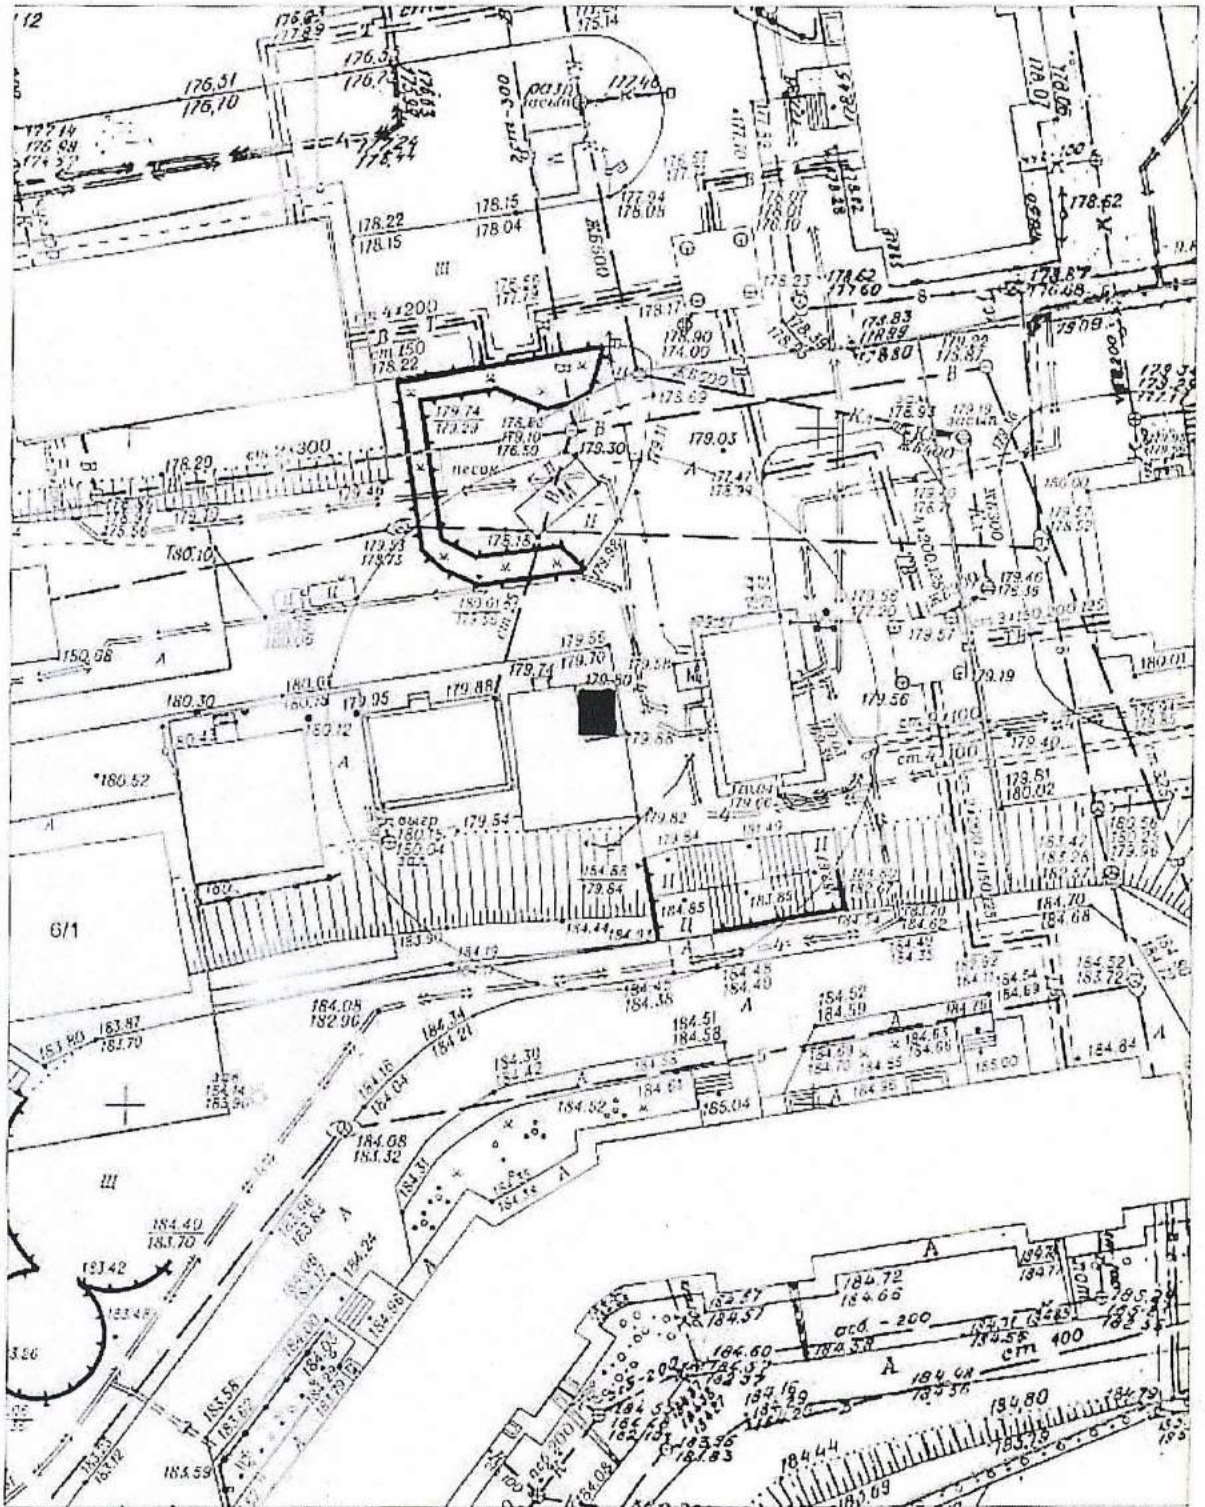


Схема к акту № 800  
по адресному ориентиру ул. Выборная  
на топографическом плане М 1:500


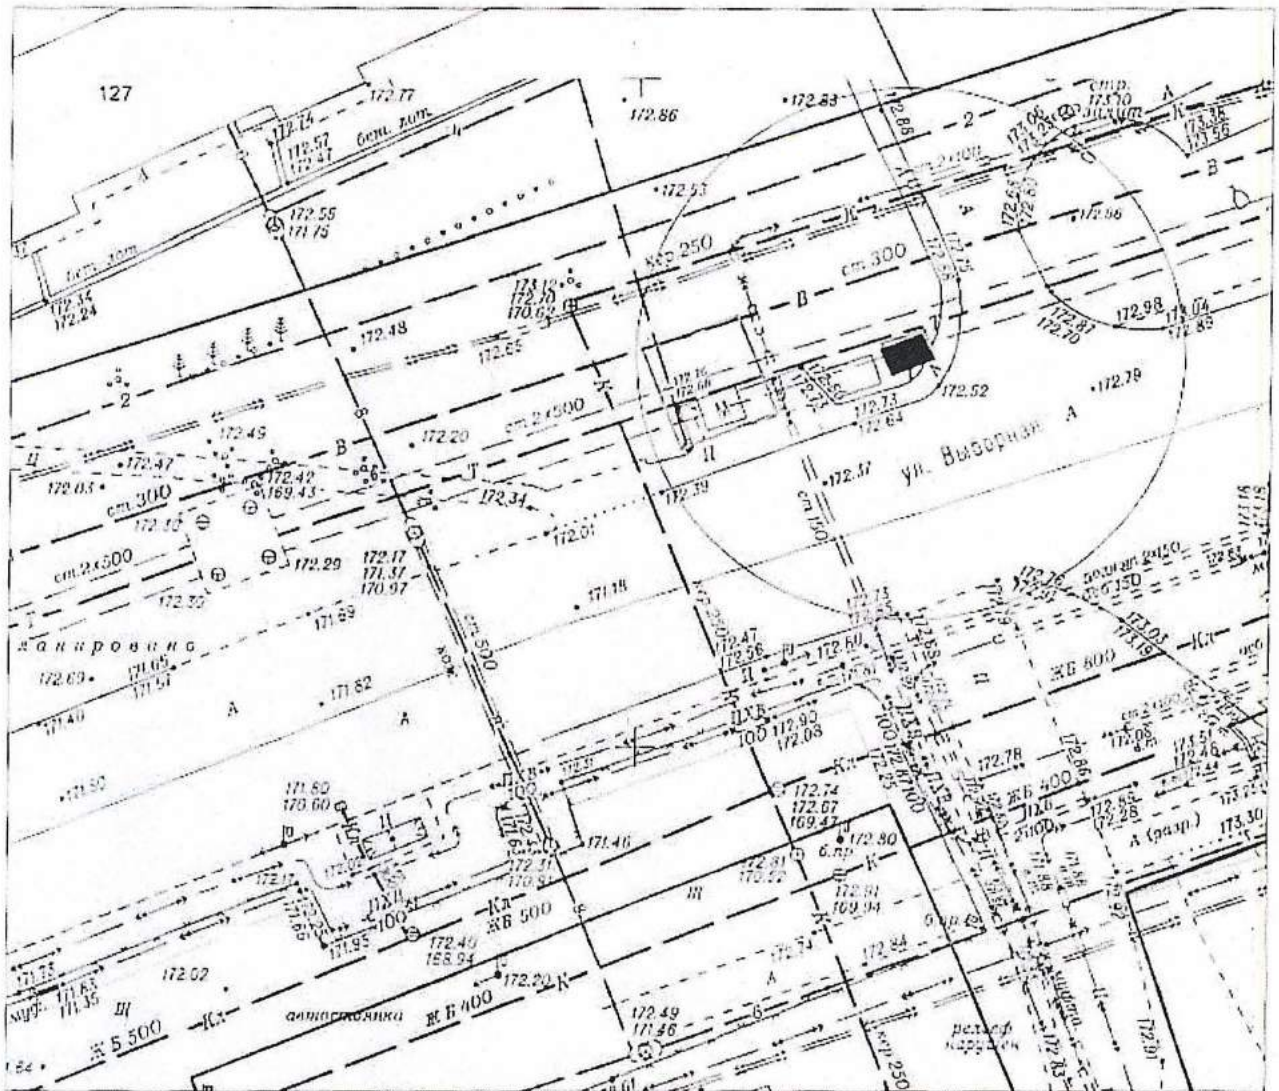


Схема к акту № 801  
по адресному ориентиру ул. Вилкойская  
на топографическом плане М 1:500




**Карта - схема № 802**  
с адресным ориентиром: пл. Гарина - Михайловского (ООТ)  
на топографическом плане М 1:500



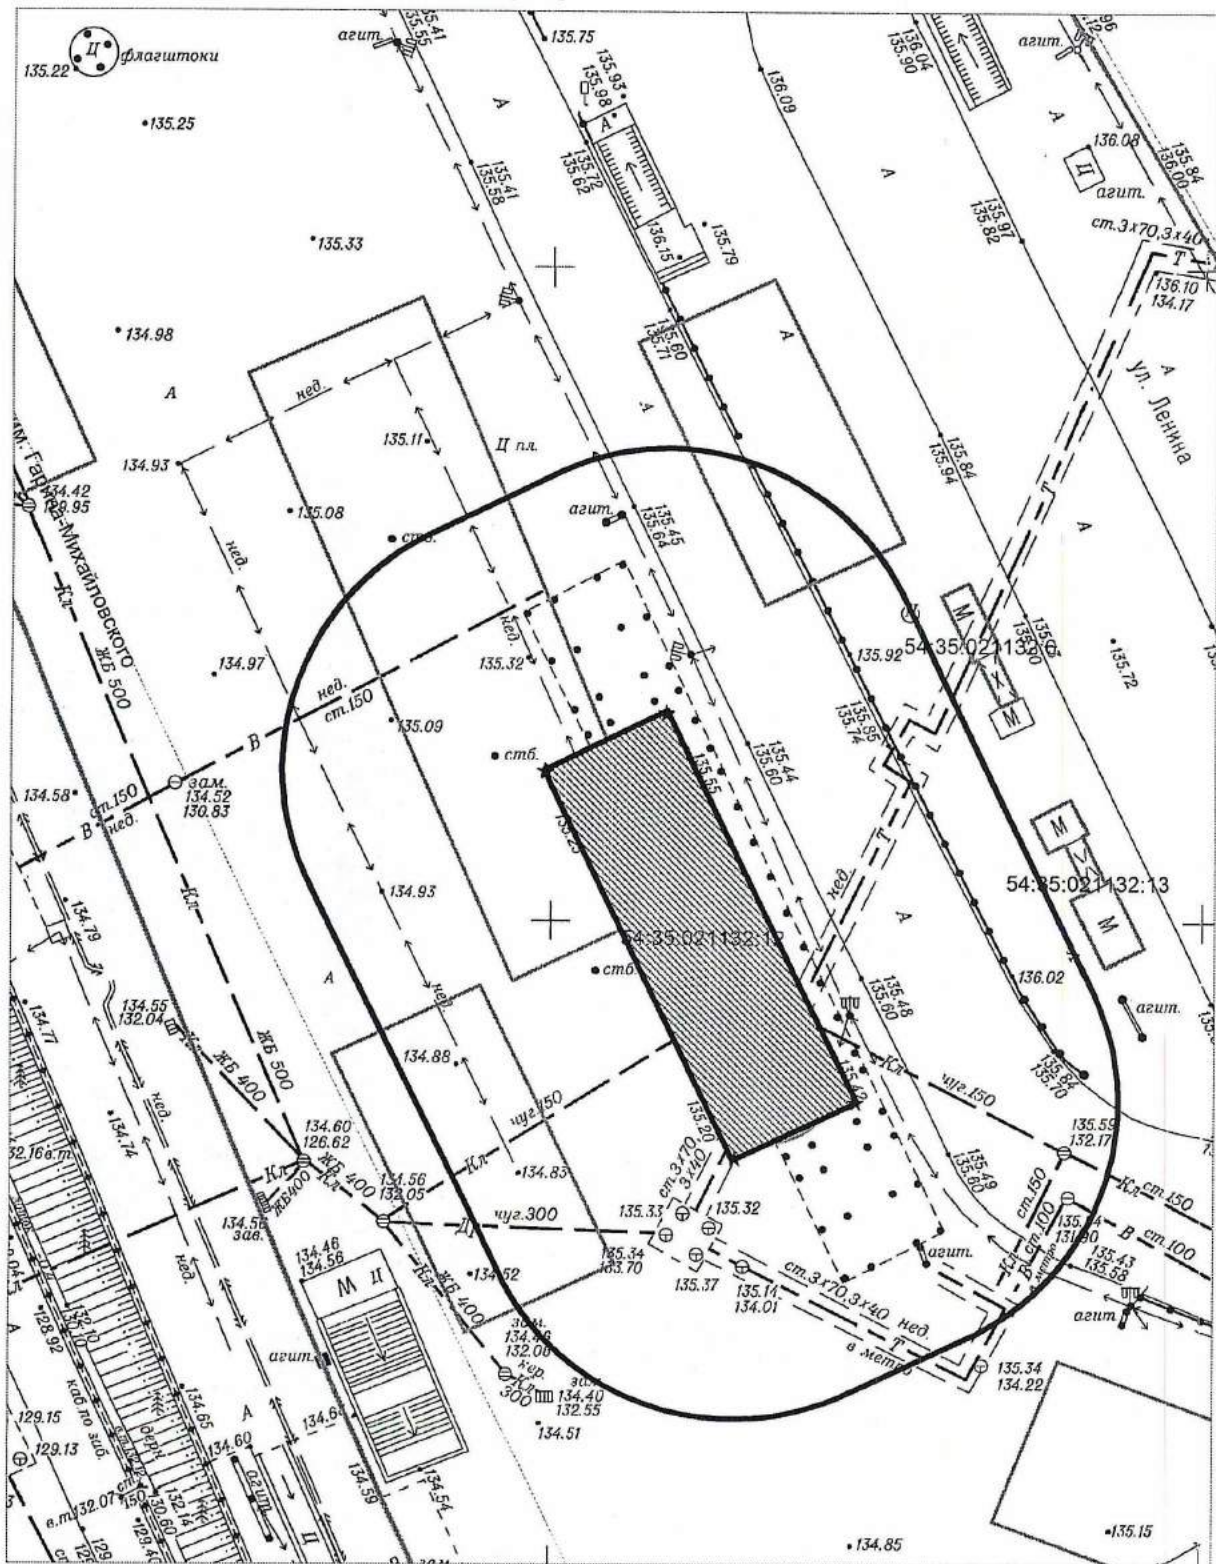


Карта - схема № 804  
с адресным ориентиром: ул. Дачная, (25)  
на топографическом плане М 1:500

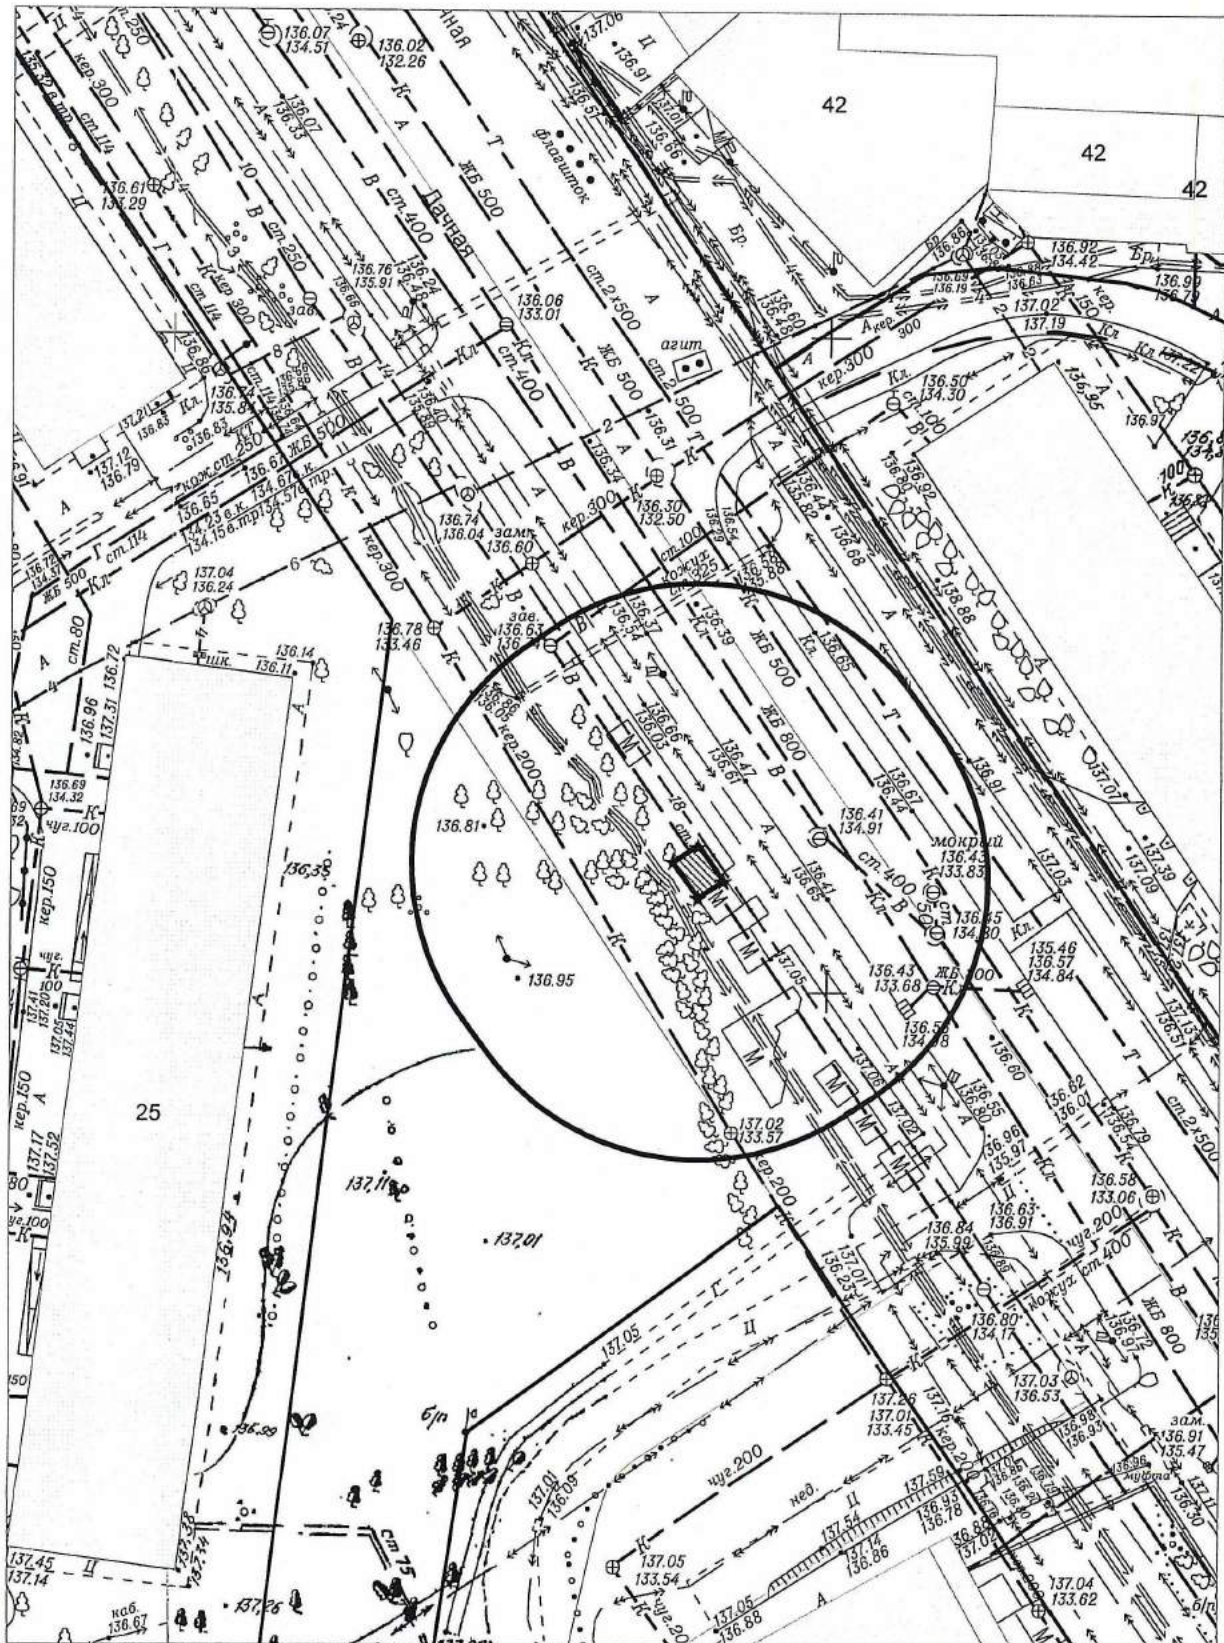




# Карта - схема № 805


с адресным ориентиром: ул. Дачная, (60)  
на топографическом плане М 1:500

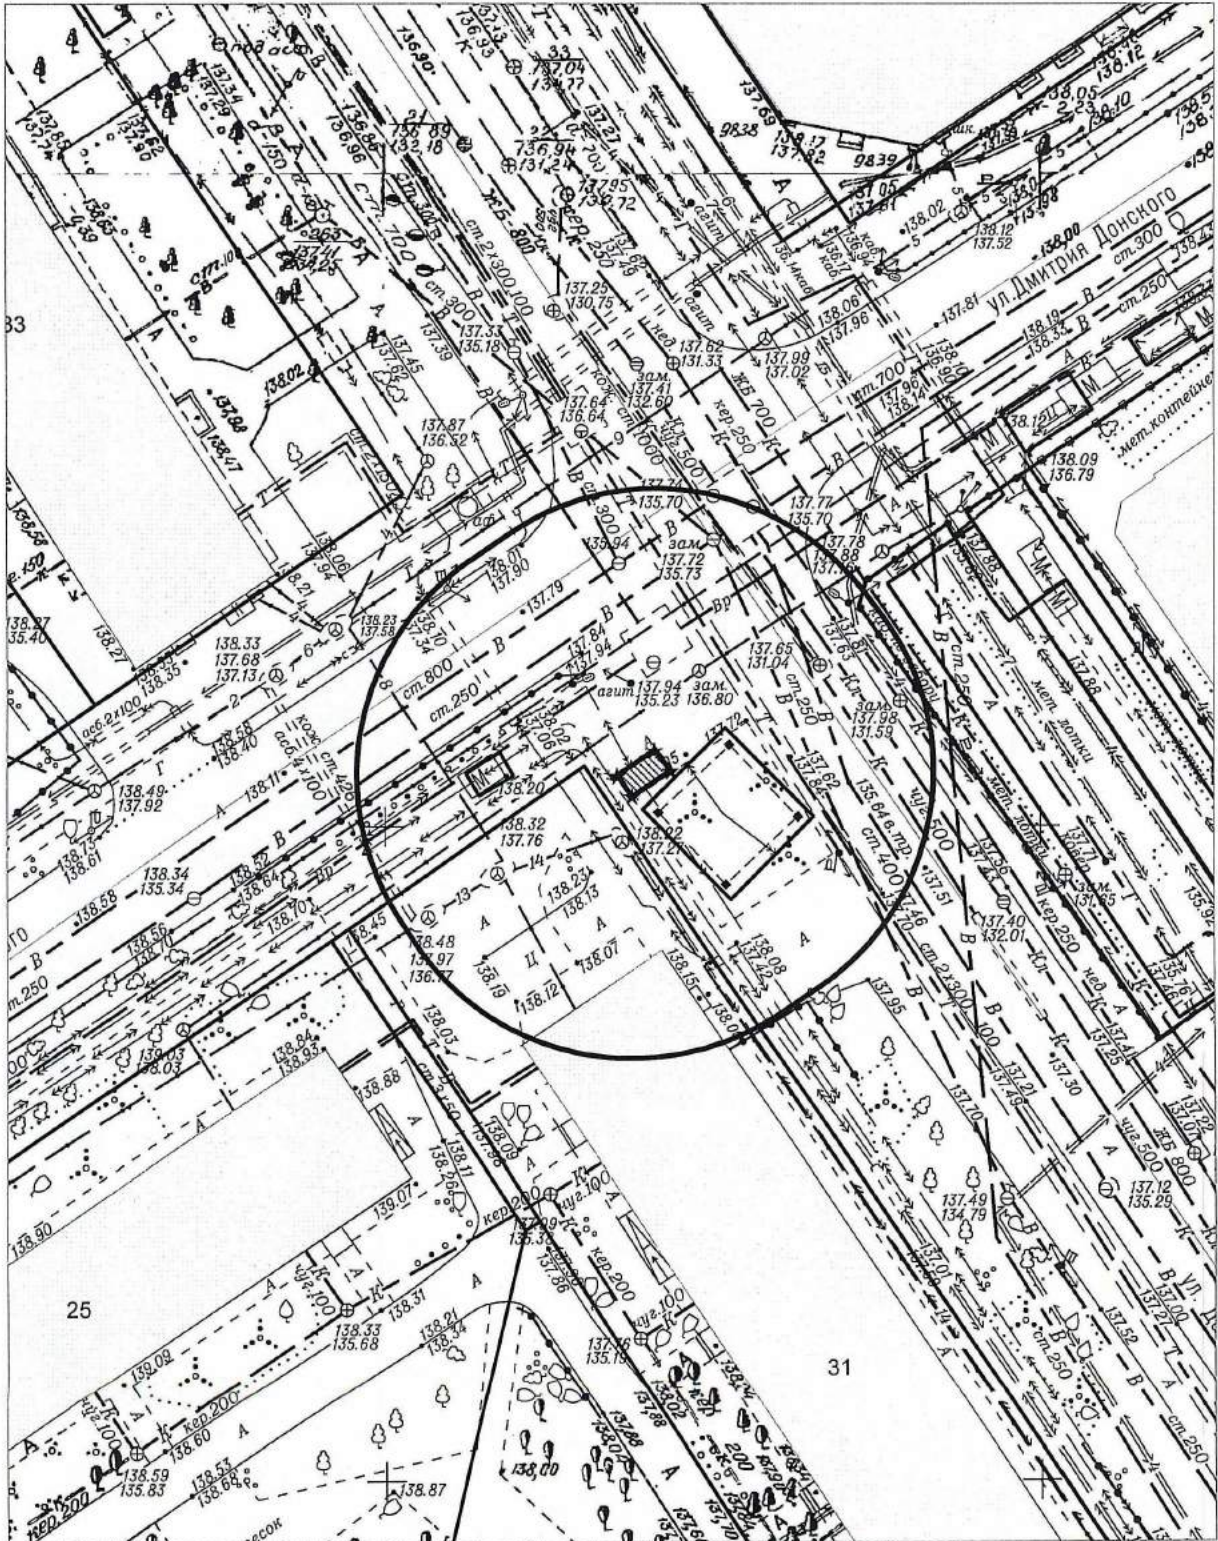

Карта - схема № 806  
с адресным ориентиром: ул. Дачная, (60)  
на топографическом плане М 1:500

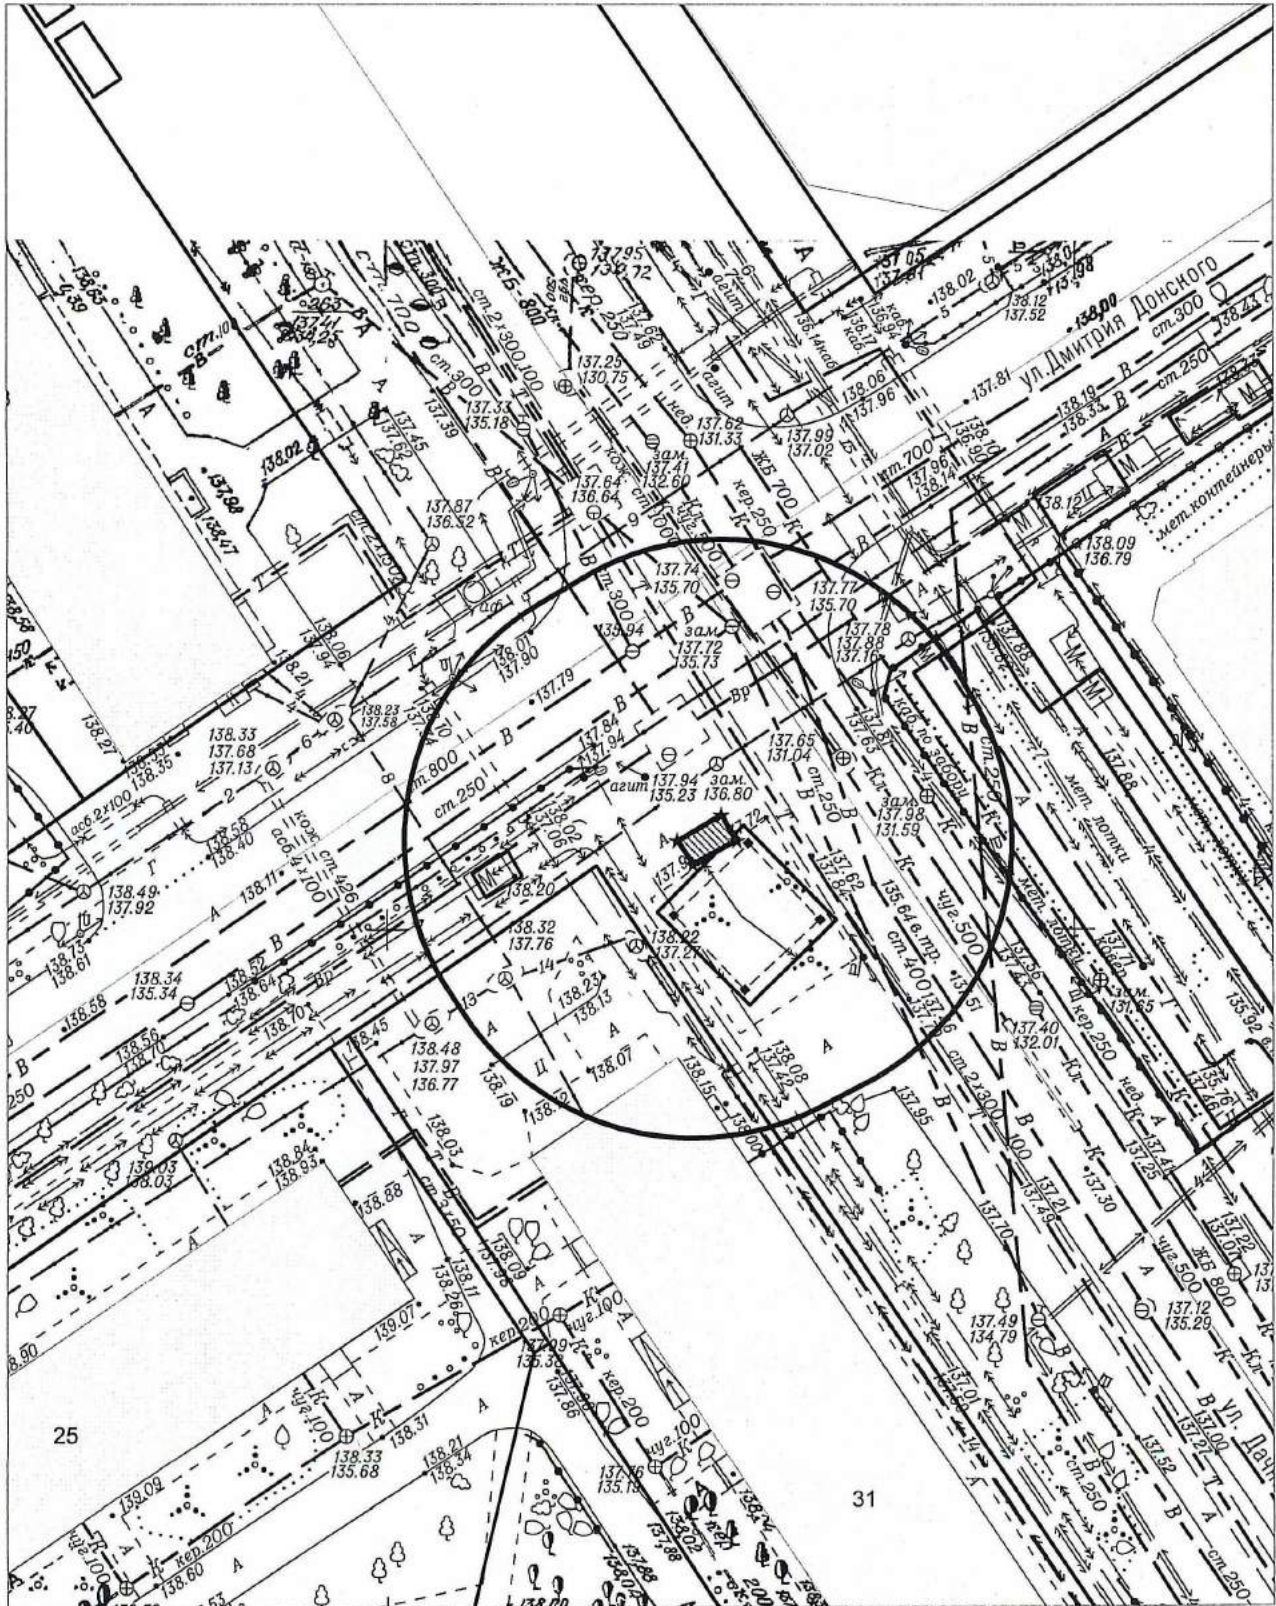


Карта - схема № 807  
с адресным ориентиром: ул. Дуси Ковальчук, (179/2)  
на топографическом плане М.1:500

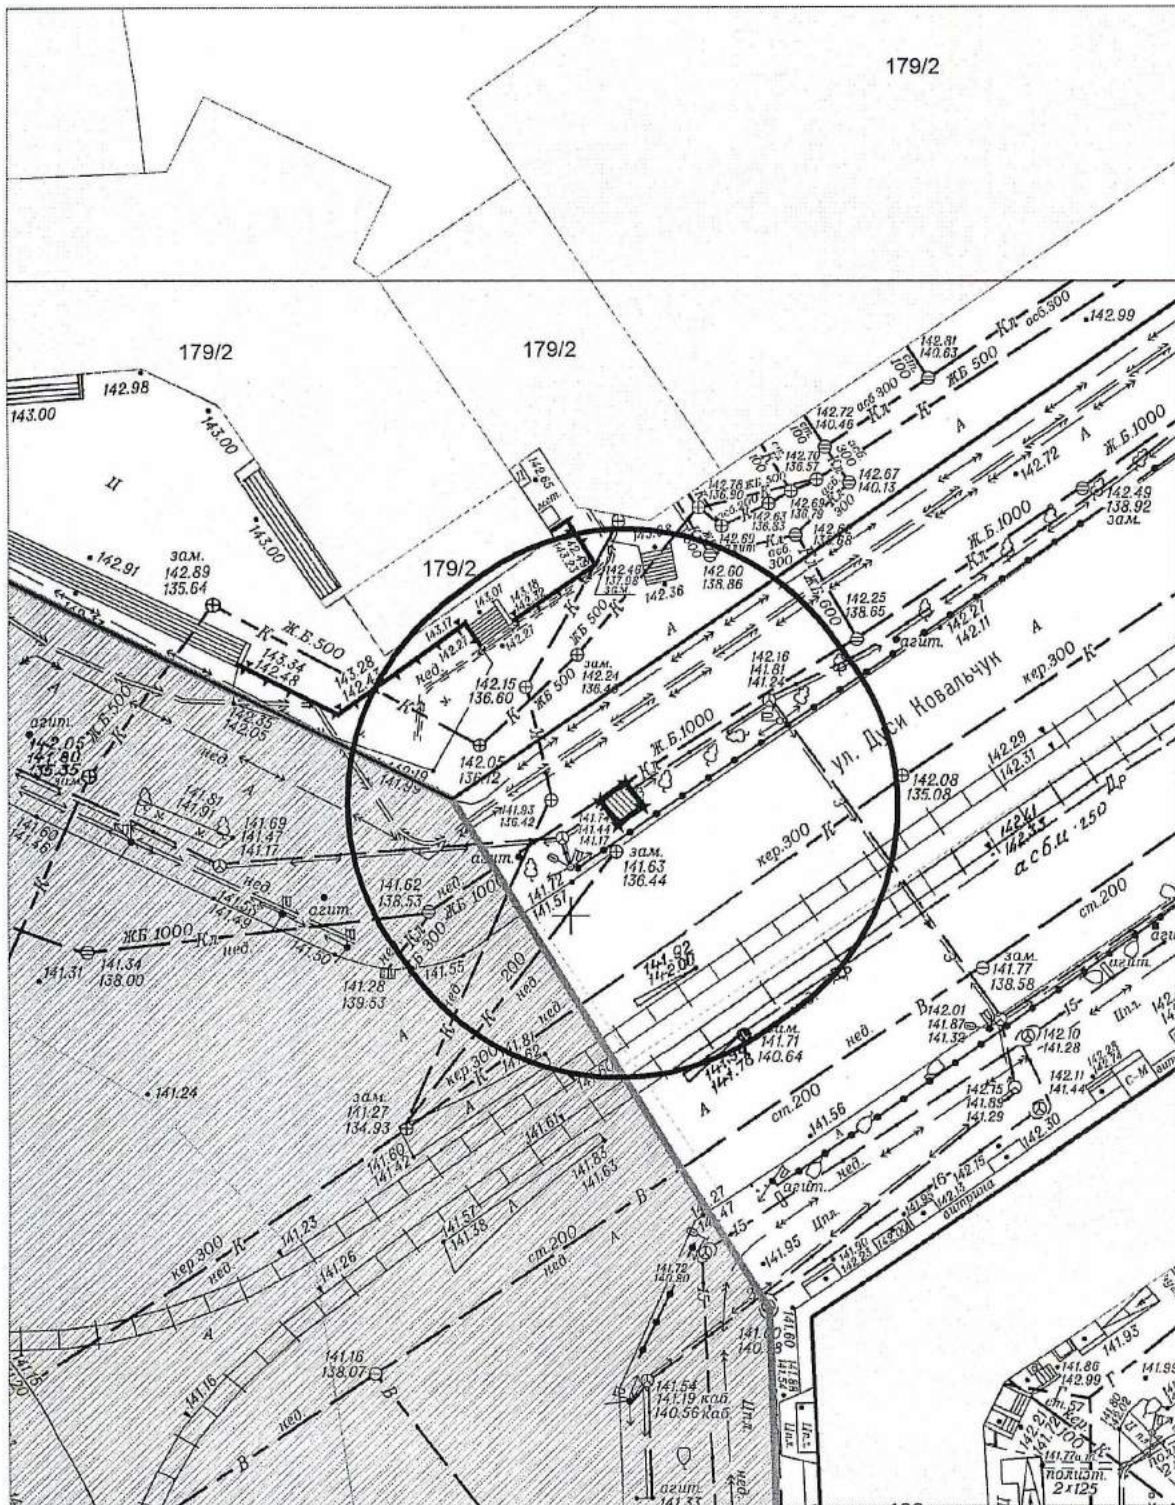

# Карта - схема № 808

с адресным ориентиром: ул. Красный проспект, (157/1)

на топографическом плане М 1:500

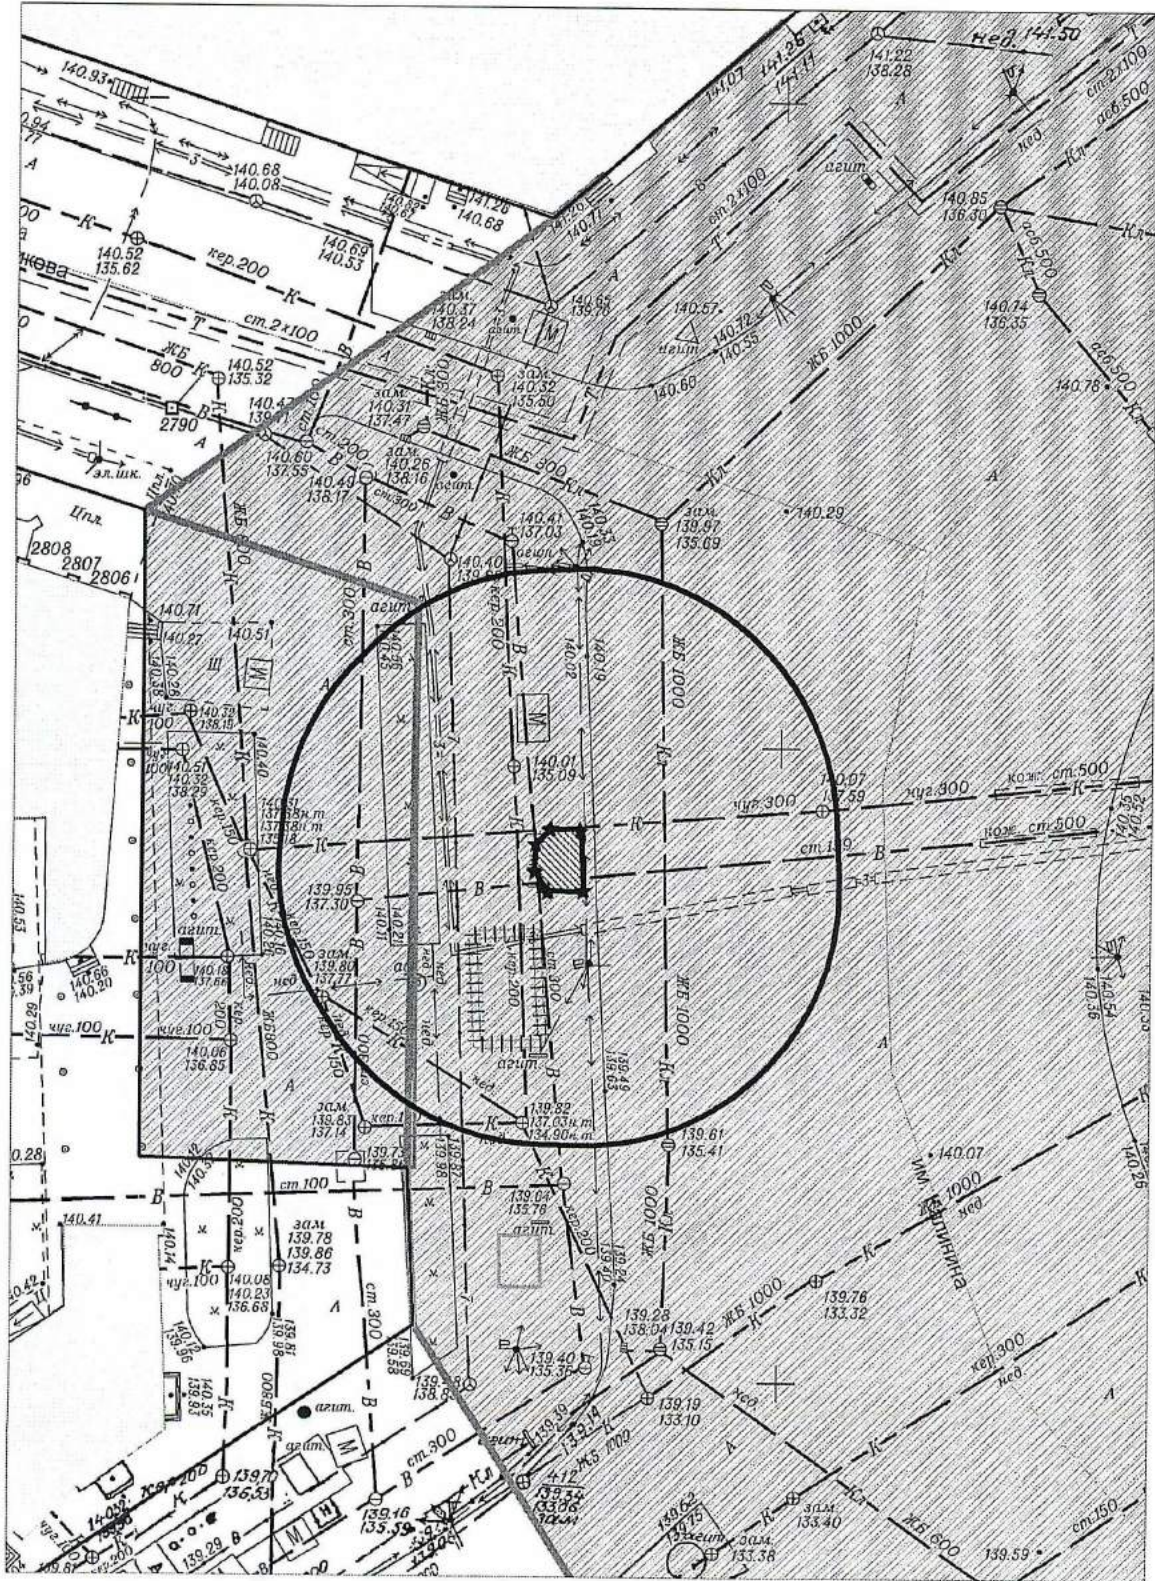

Карта - схема № 809  
с адресным ориентиром: ул. Кропоткина, (269/1)  
на топографическом плане М 1:1000

