



Карта схема территории № 833  
по адресному ориентиру ул. Кошурникова 14/2  
Масштаб М1:500

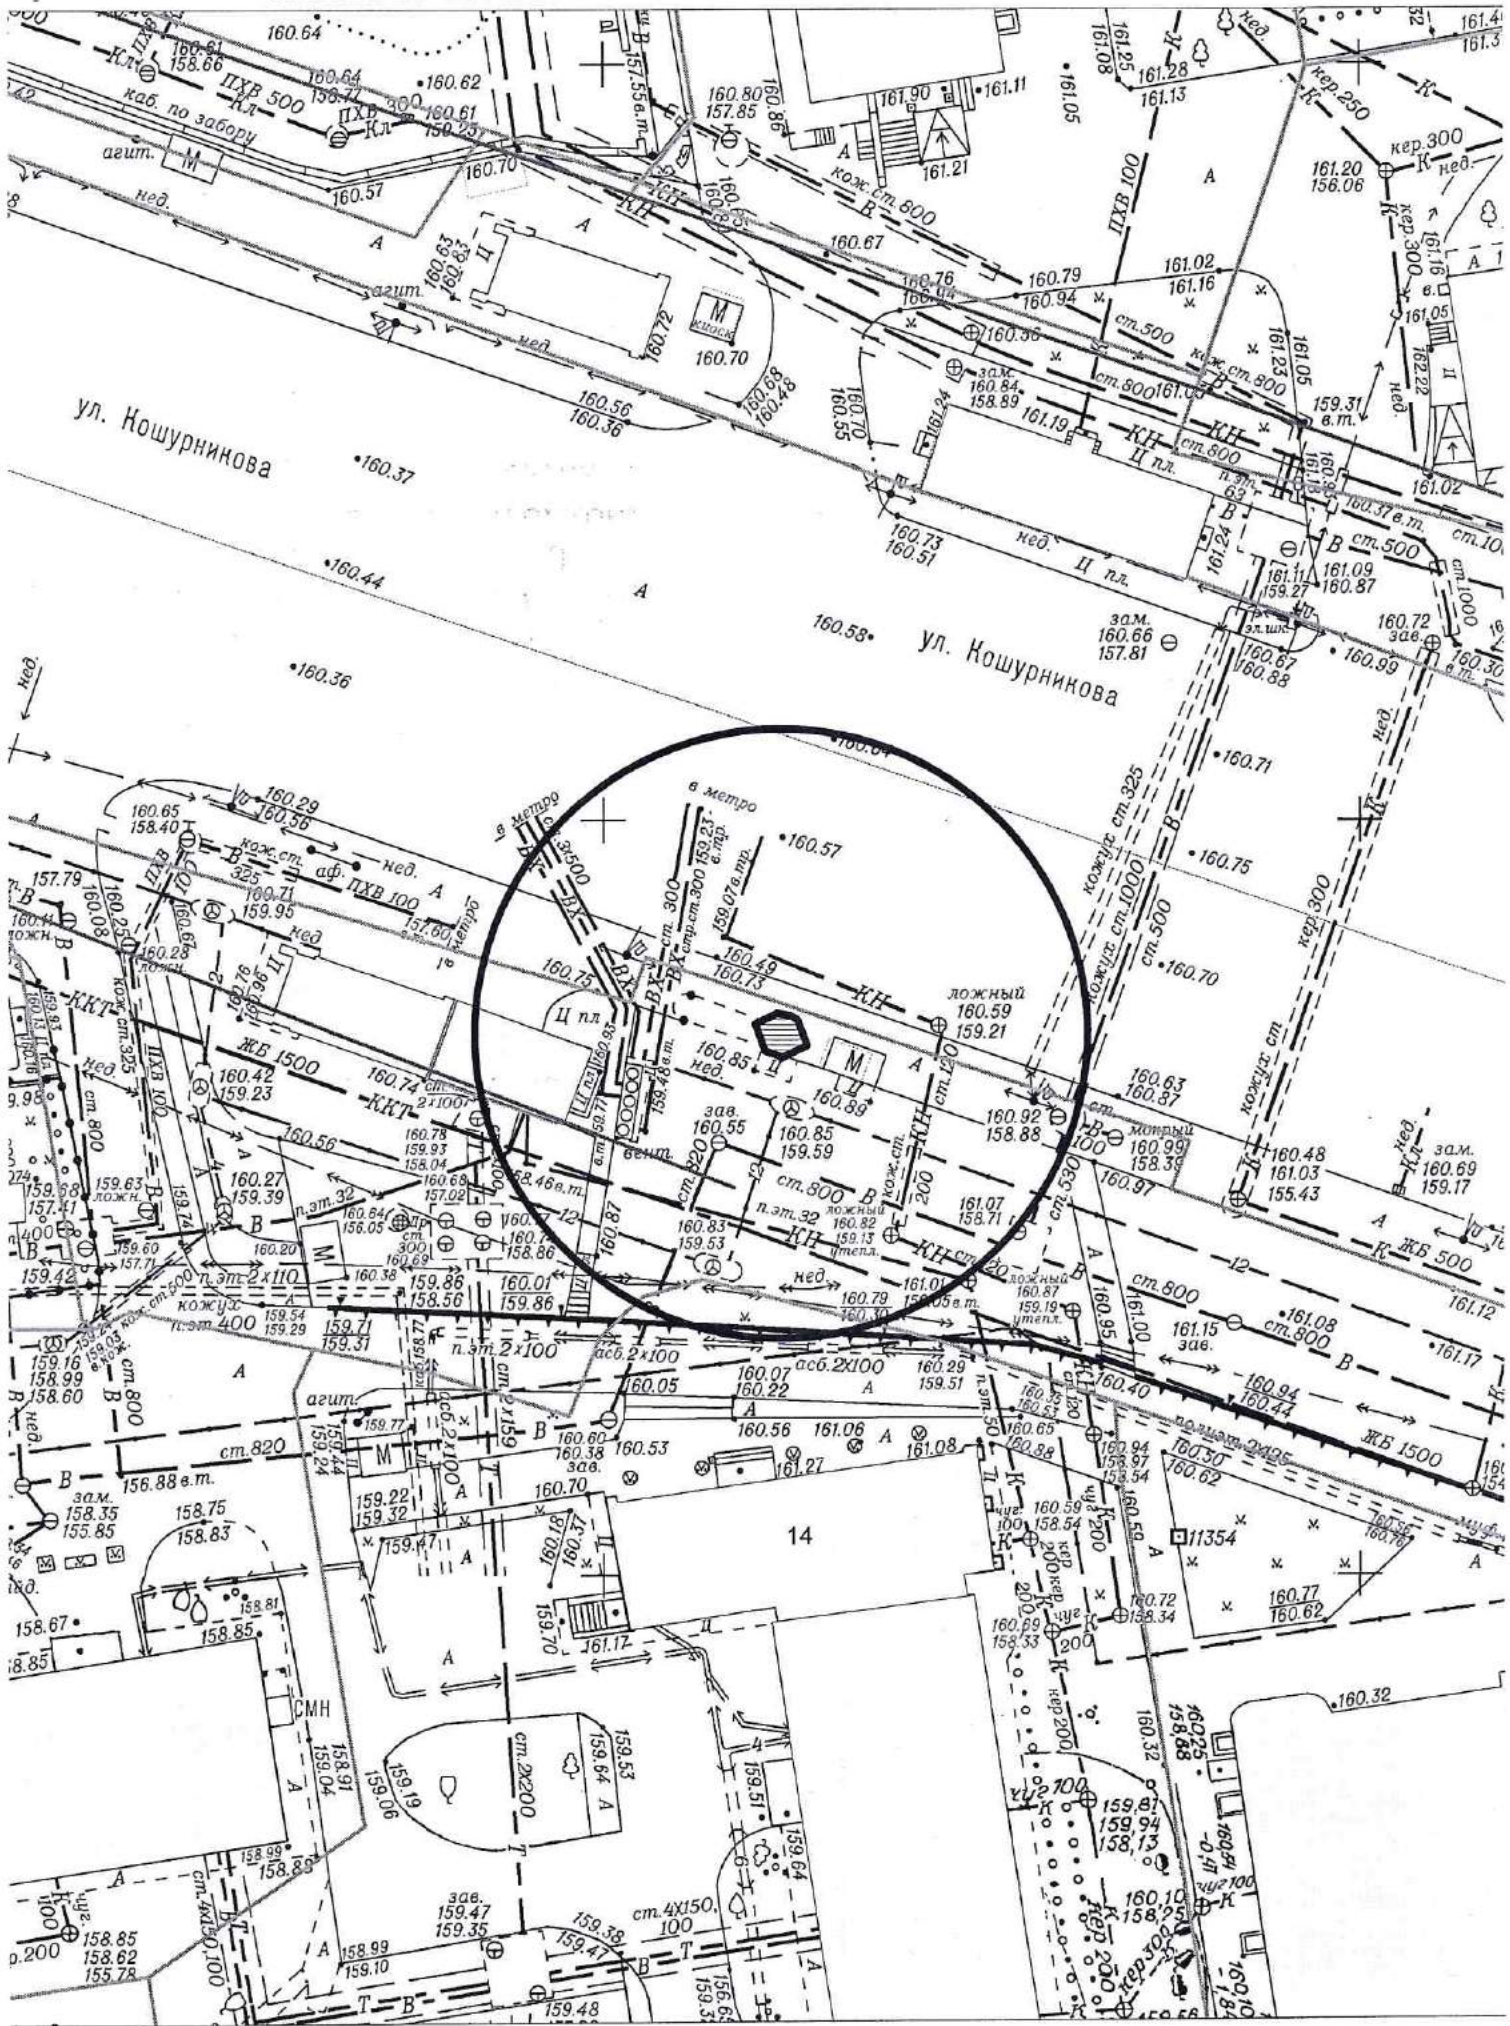




Карта схема территории № 834  
по адресному ориентиру пр. Дзержинского 79  
Масштаб М1:500

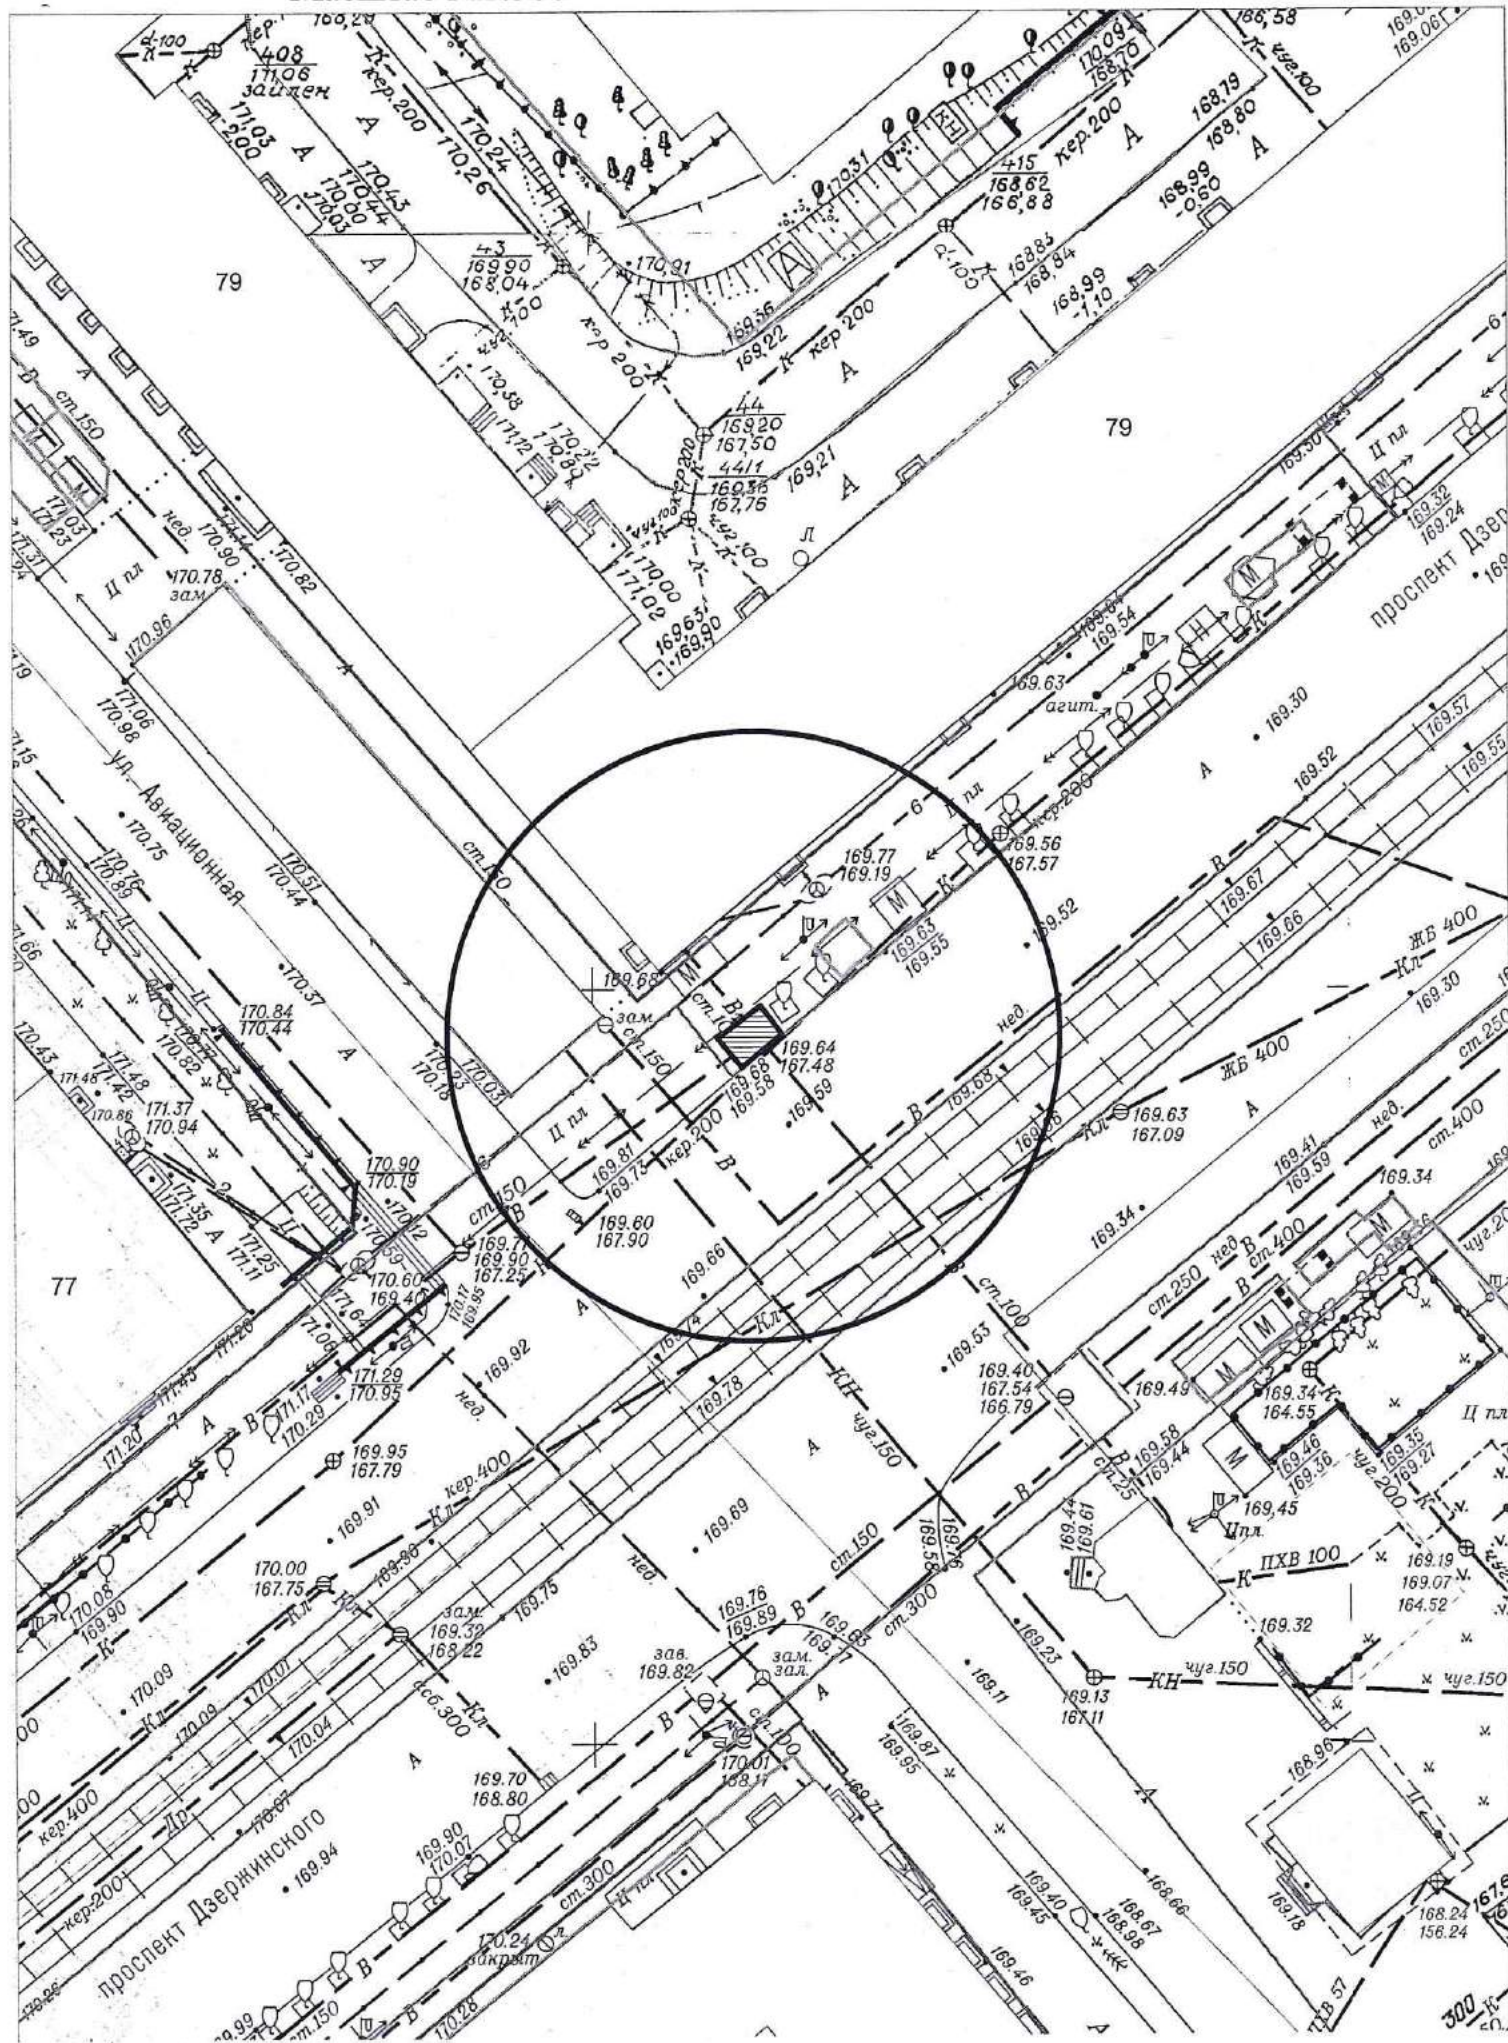



Карта-схема территории № 835  
по адресному ориентиру: г. Новосибирск, ул. Магистральная, (4)  
на топографическом плане  
М 1:500

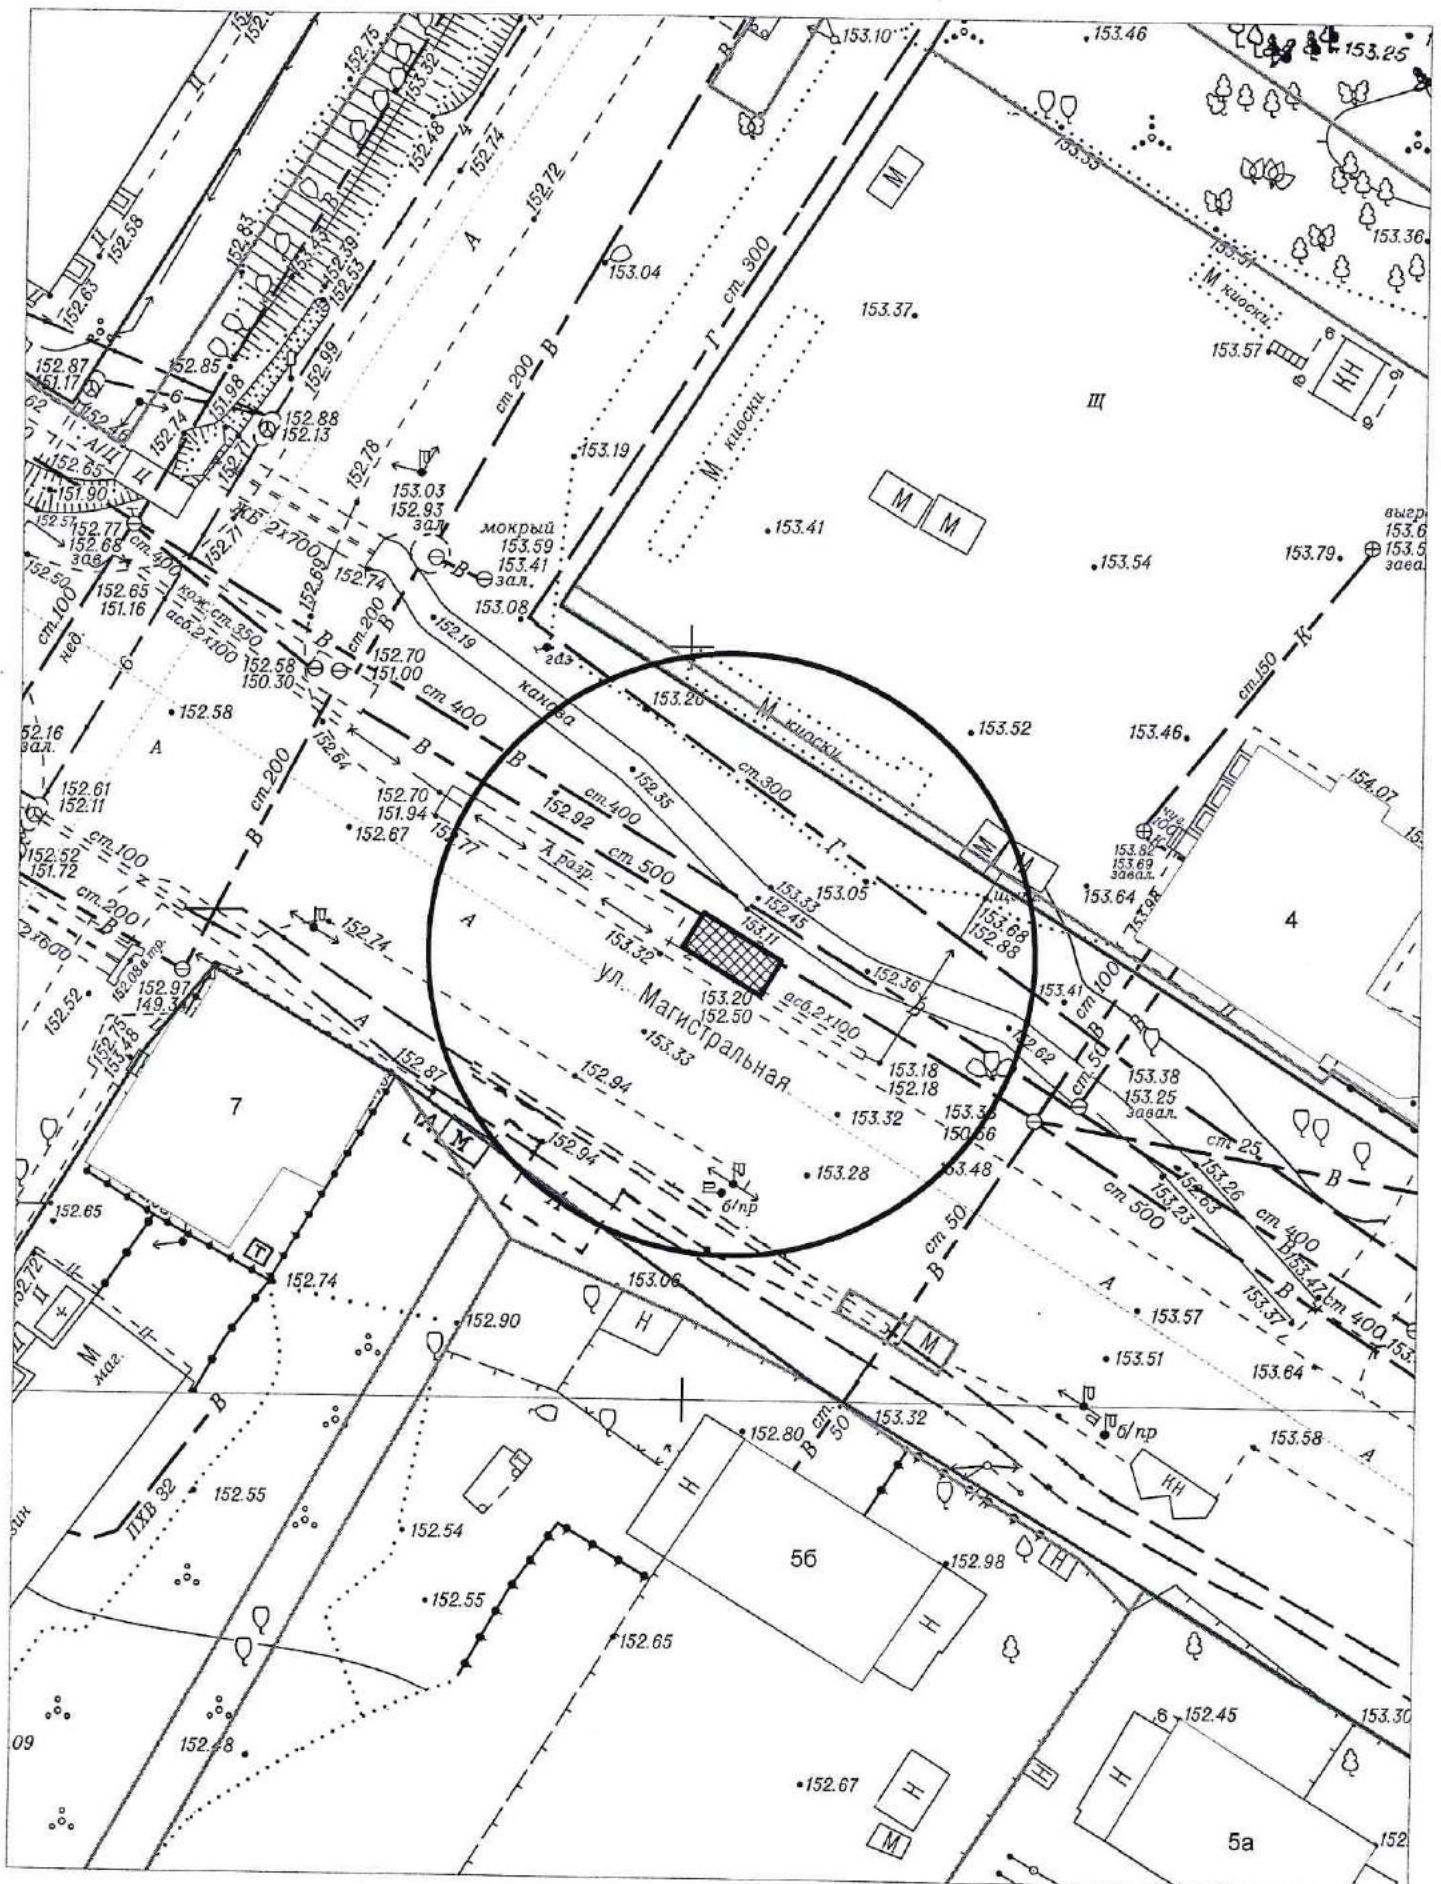




# Карта-схема территории № 836

по адресному ориентиру: ул. Карла Маркса, (37)

на топографическом плане М 1:500

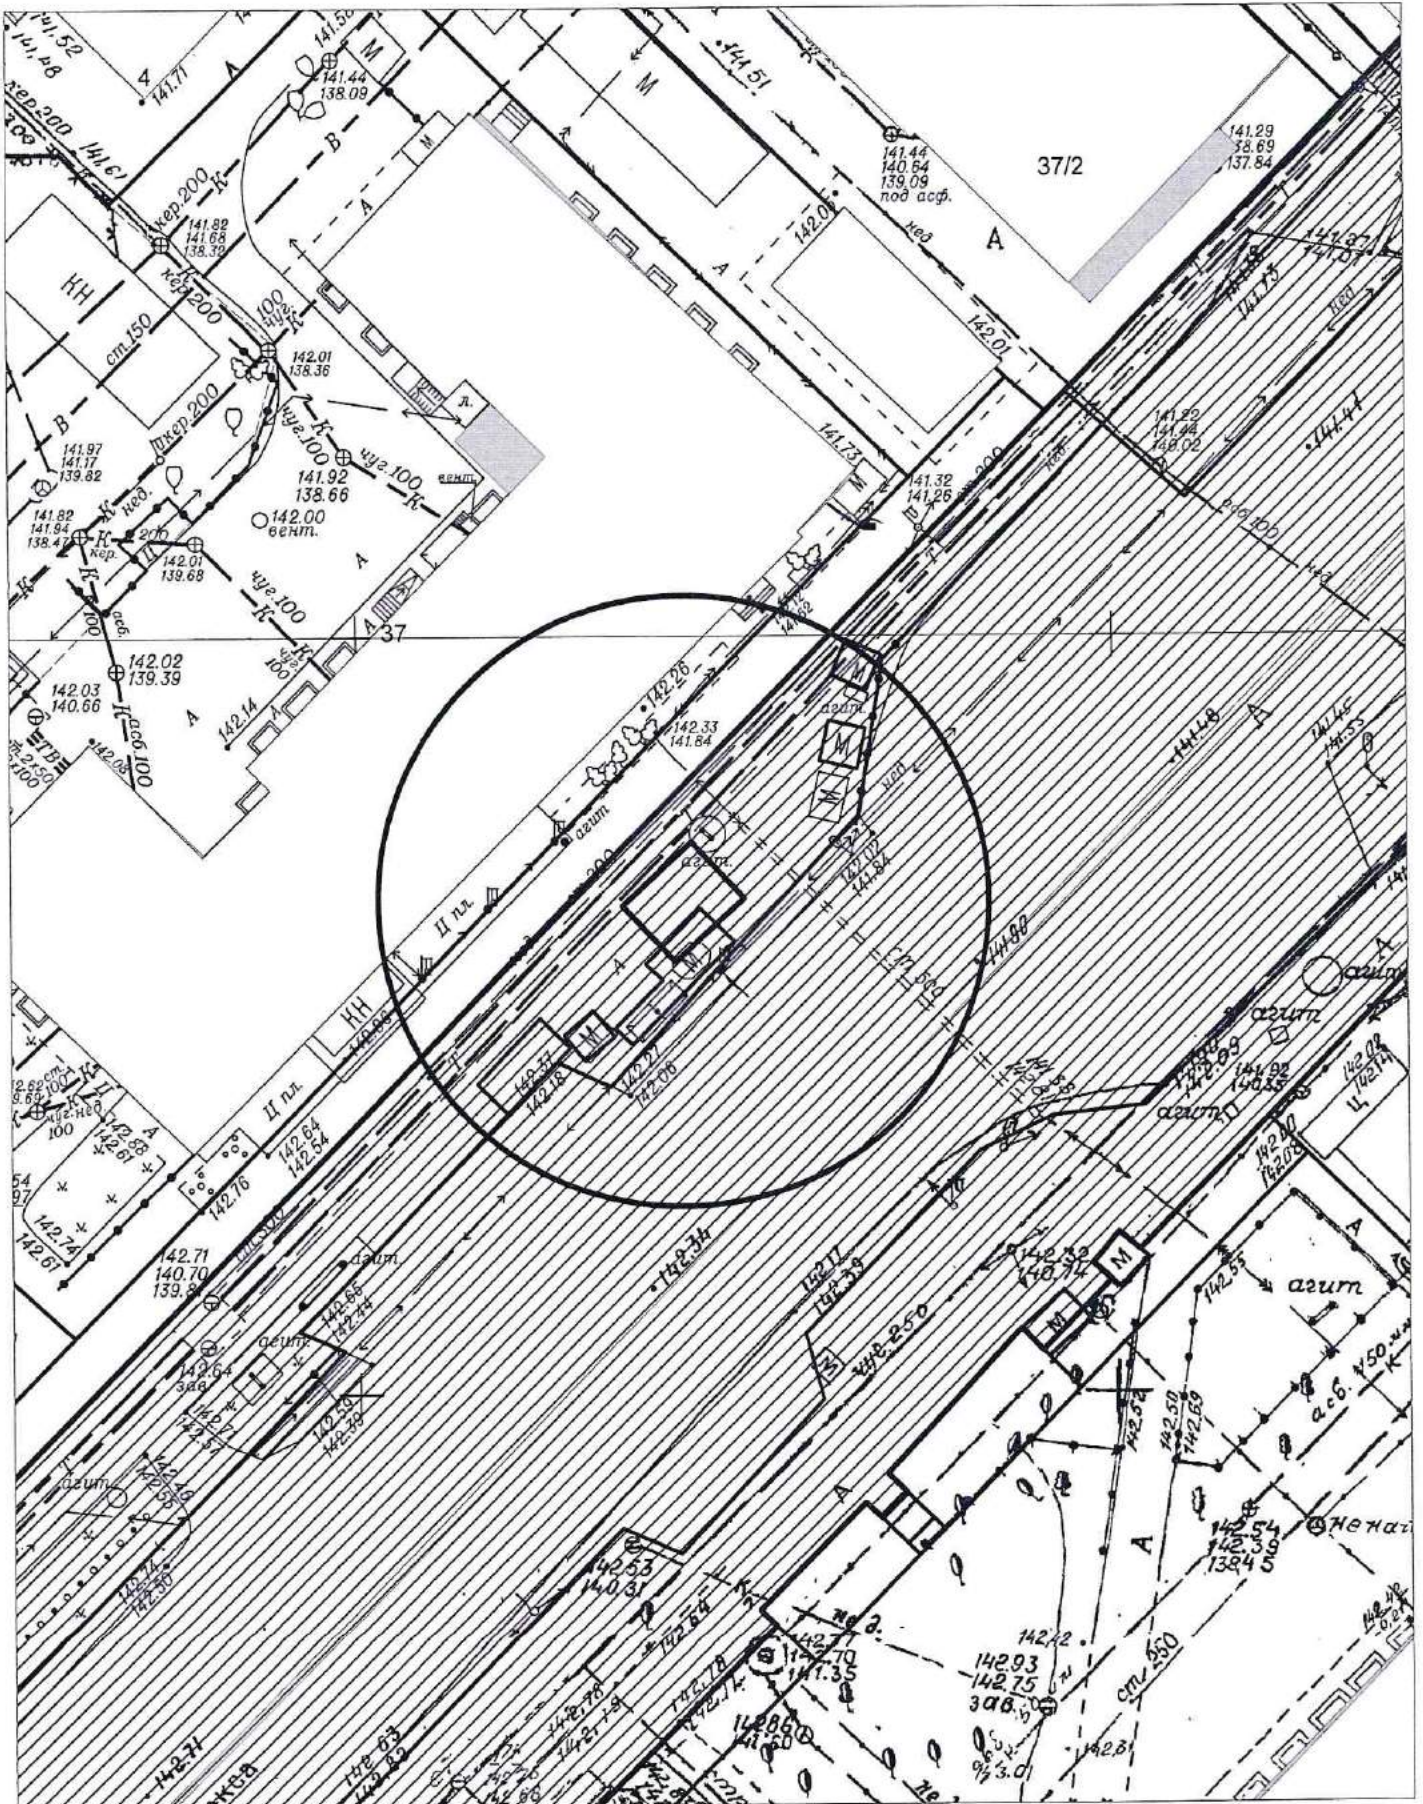




# Карта-схема территории № 837

по адресному ориентиру: ул. Новогодняя, 27

на топографическом плане М 1:500

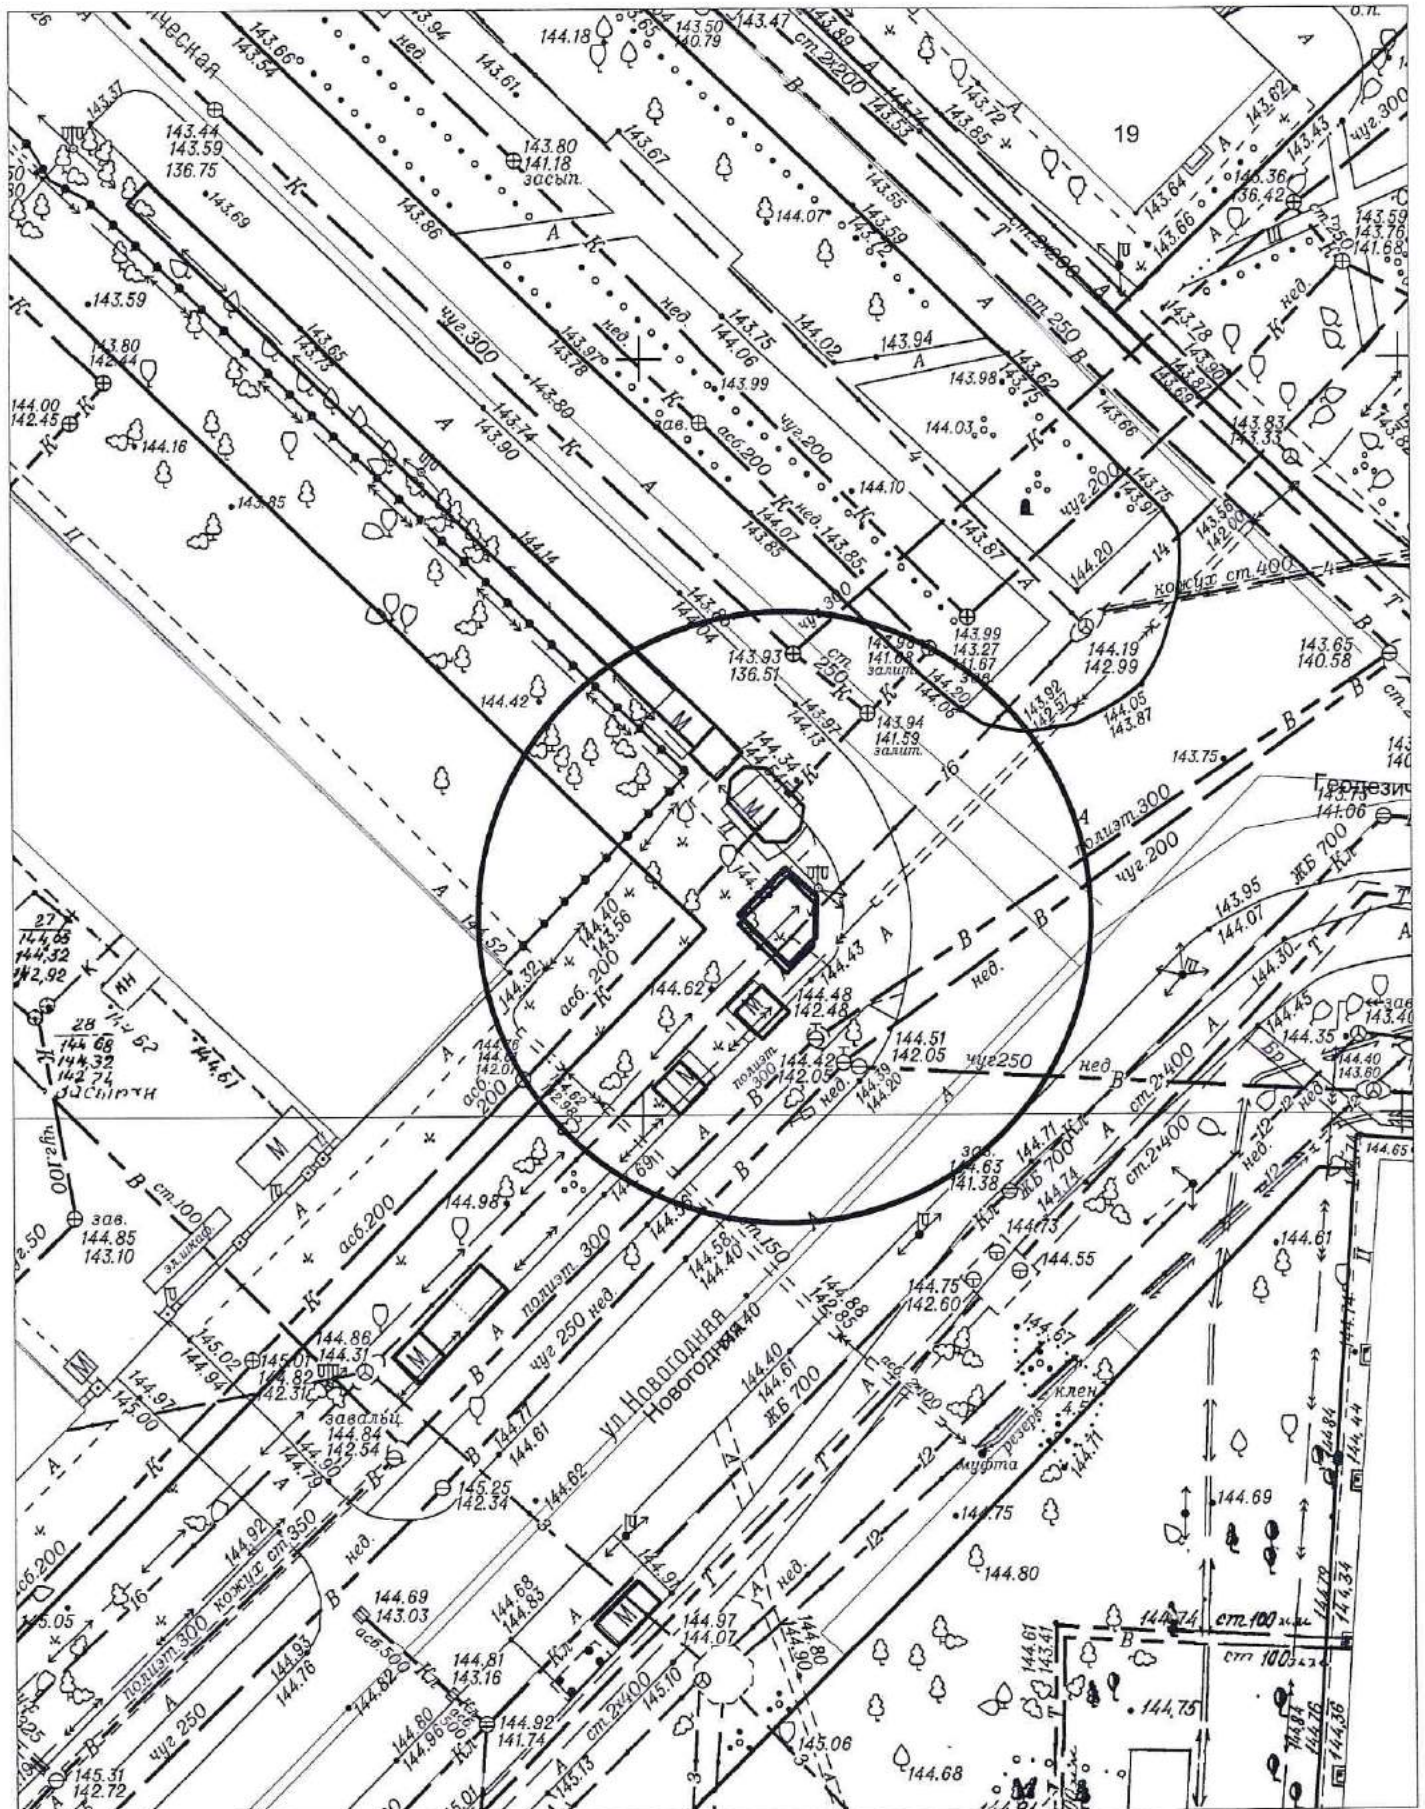




# Карта-схема территории № 838

по адресному ориентиру: ул. Широкая, (35)

на топографическом плане М 1:500

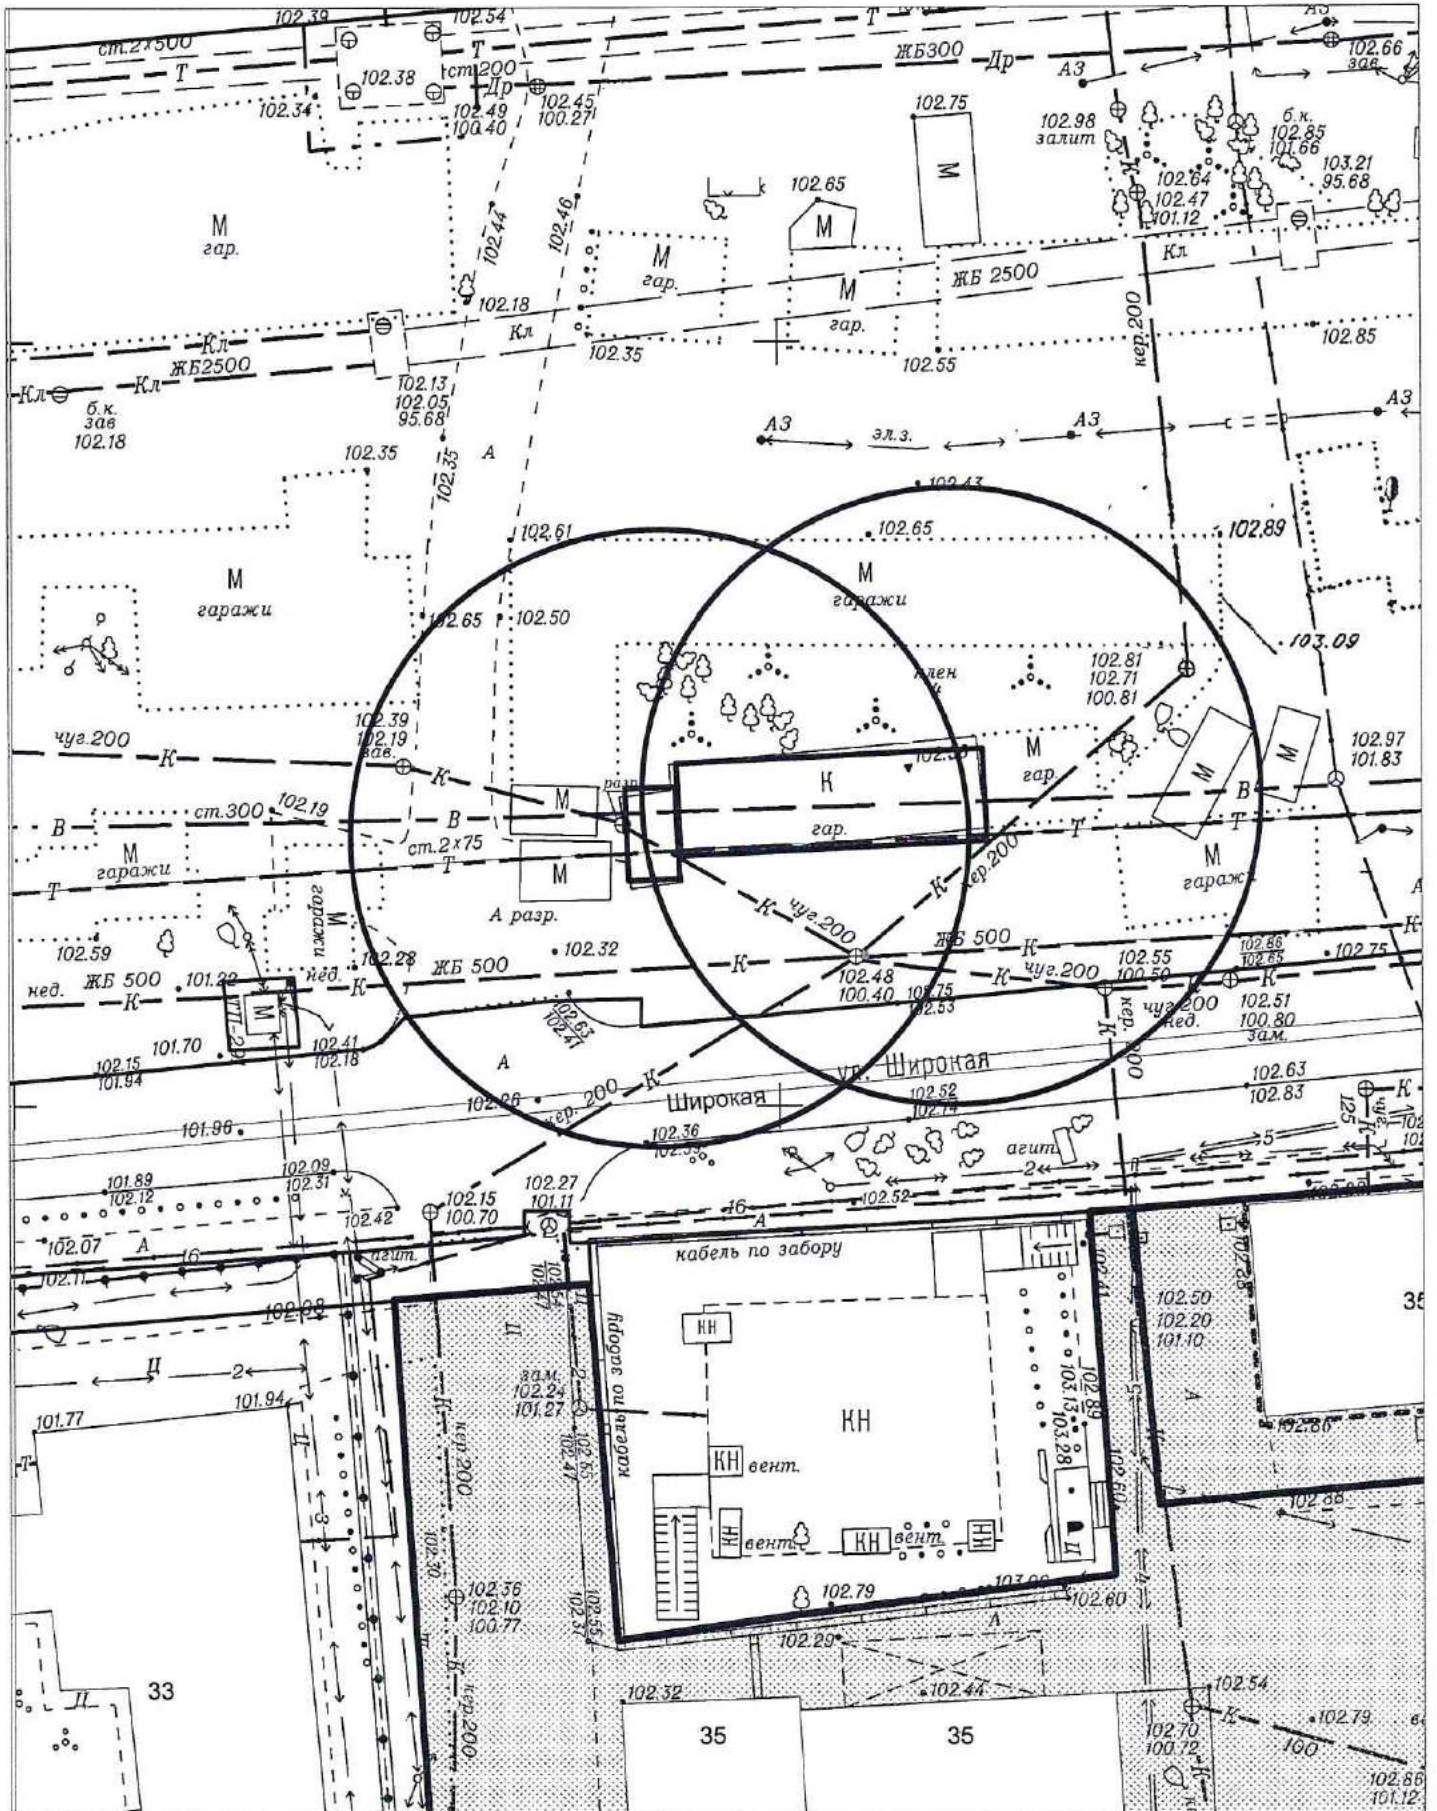




# Карта-схема территории № 839

по адресному ориентиру: ул. Широкая, (37а)

на топографическом плане М 1:500

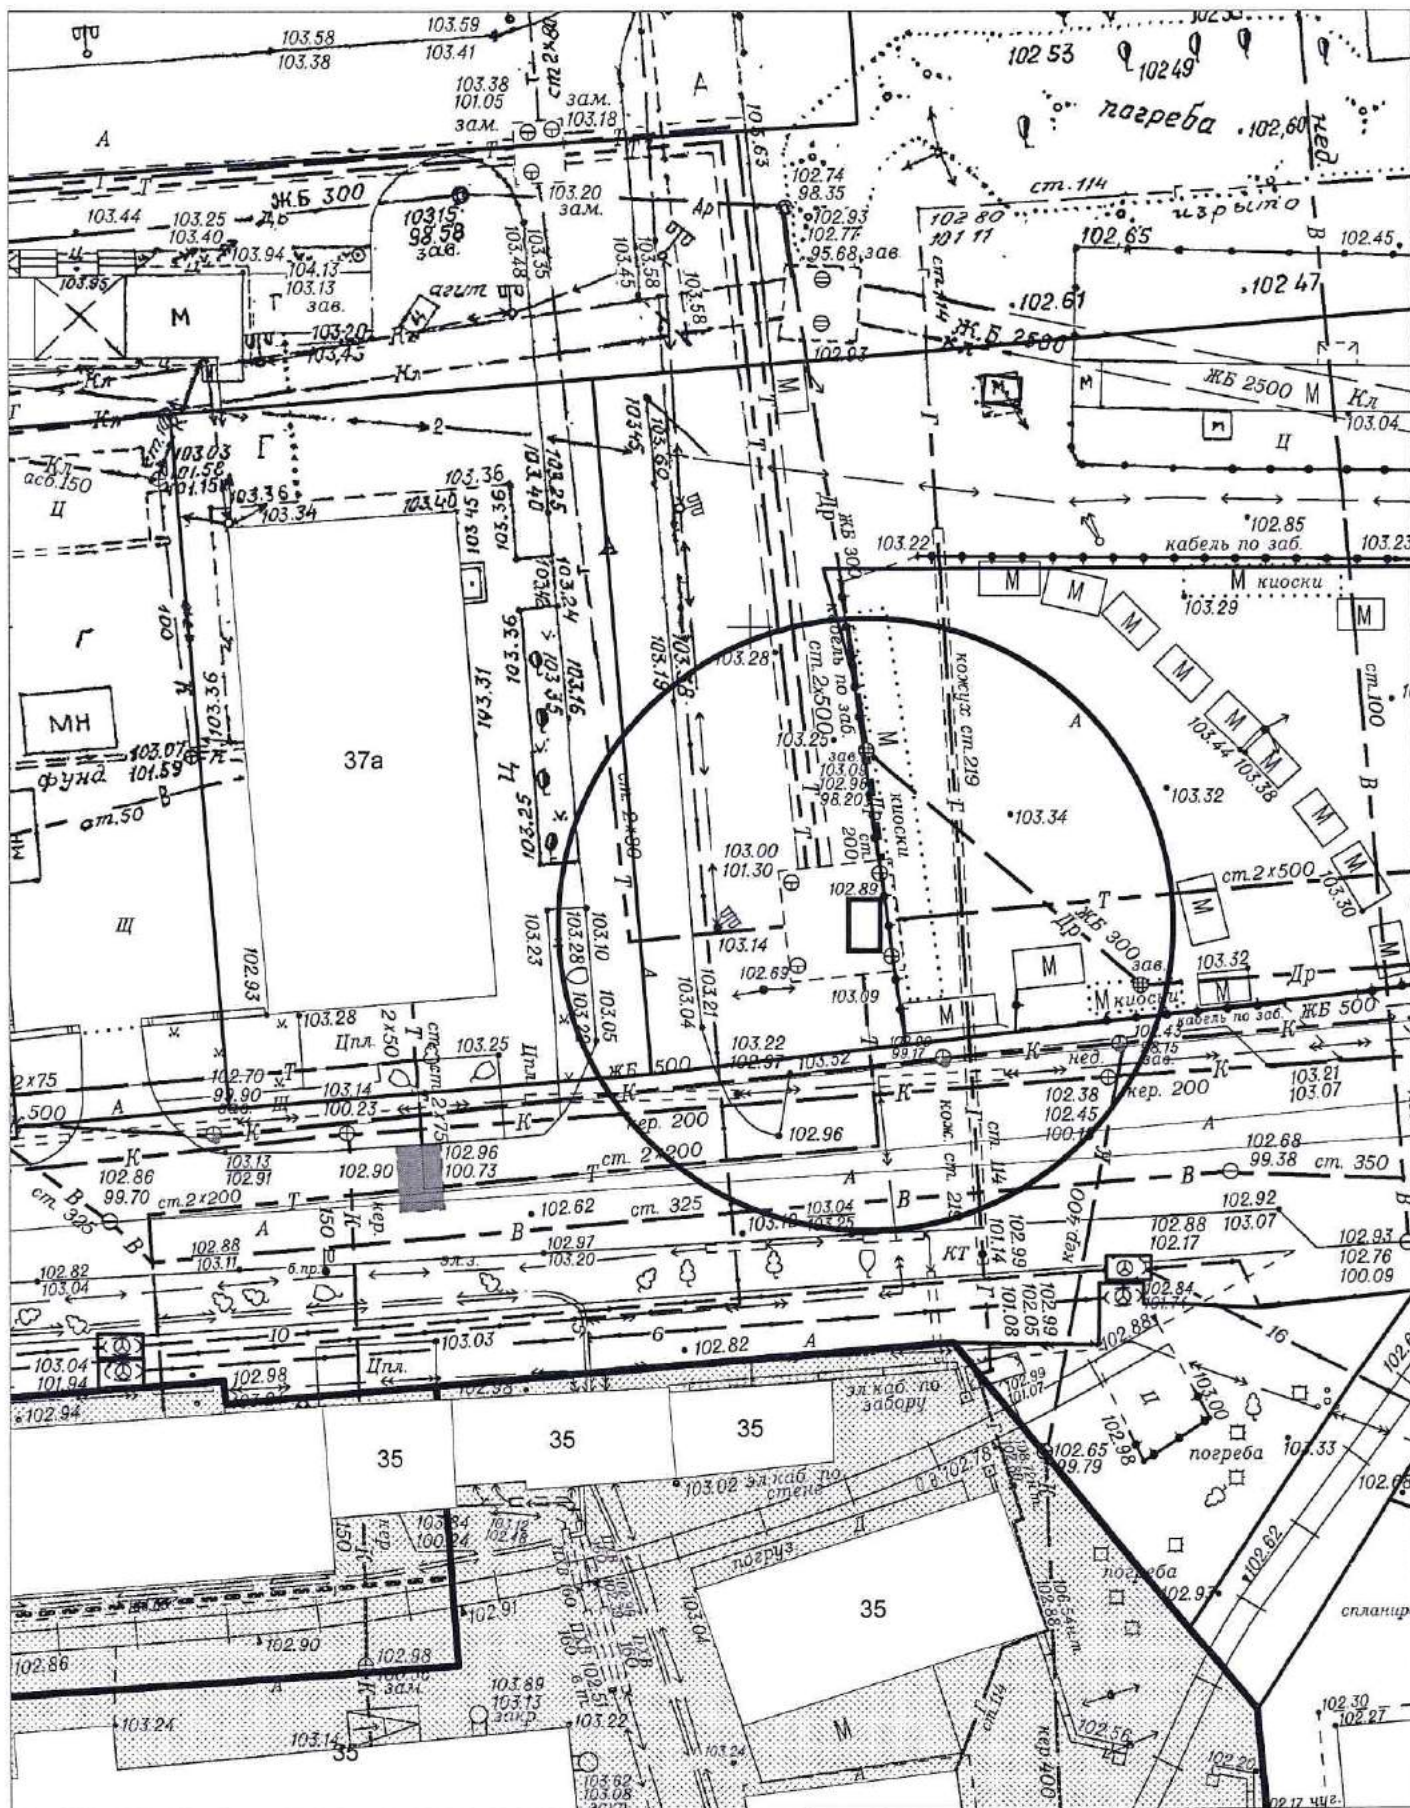




# Карта-схема территории № 840


по адресному ориентиру: ул. 1-ая Чулымская, (113)

на топографическом плане М 1:500

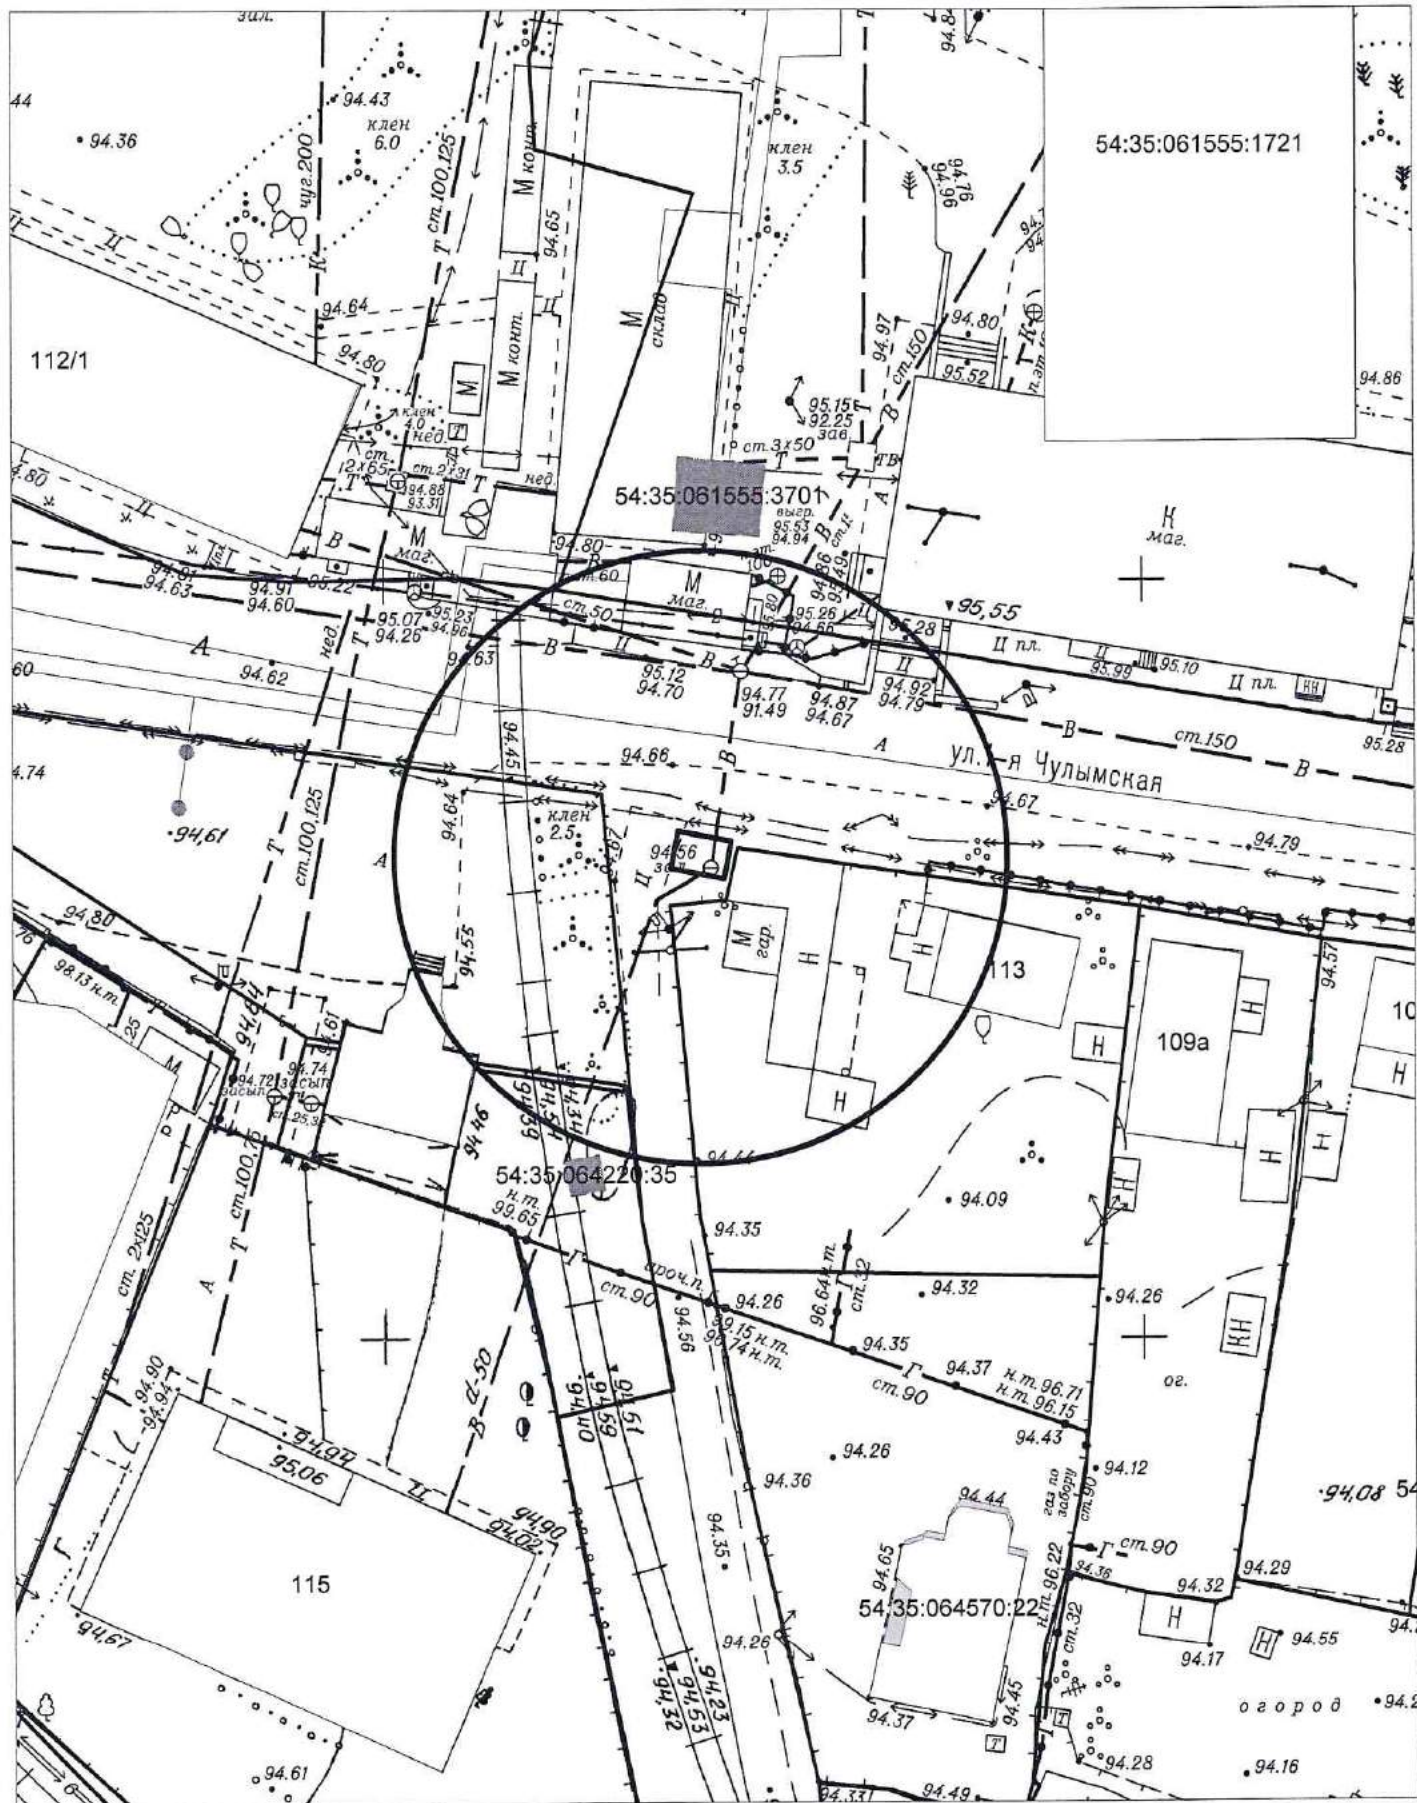




Карта-схема территории № 841  
По адресному ориентиру улица Выборная, (116)  
На топографическом плане М 1:500

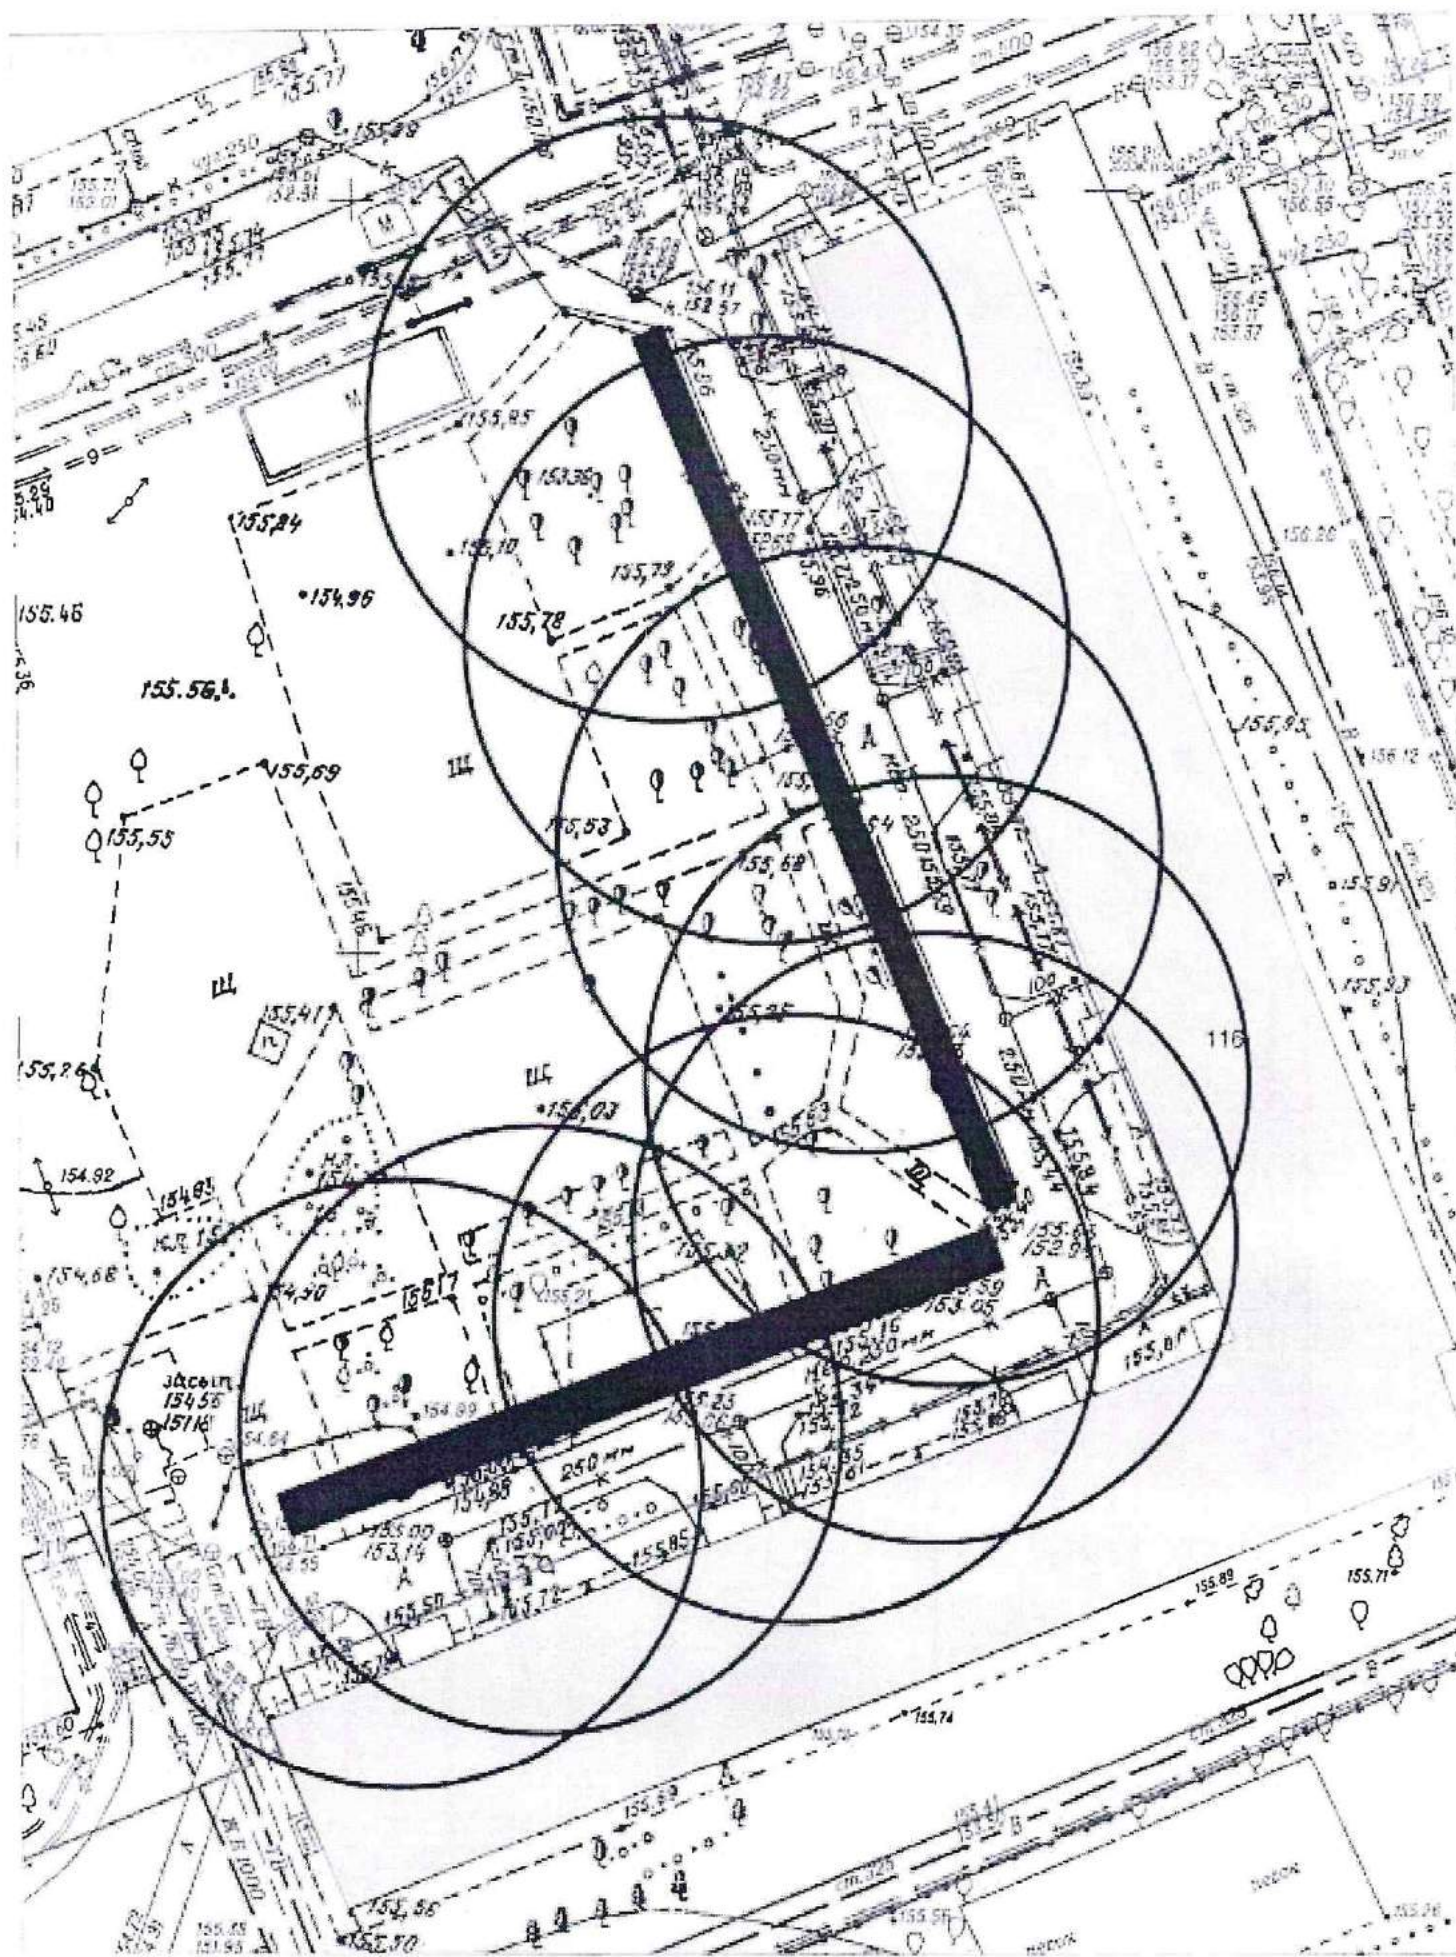




**Карта - схема № 842**  
с адресным ориентиром: ул. Дуся Ковальчук, (5 к. 1)  
на топографическом плане М 1:500

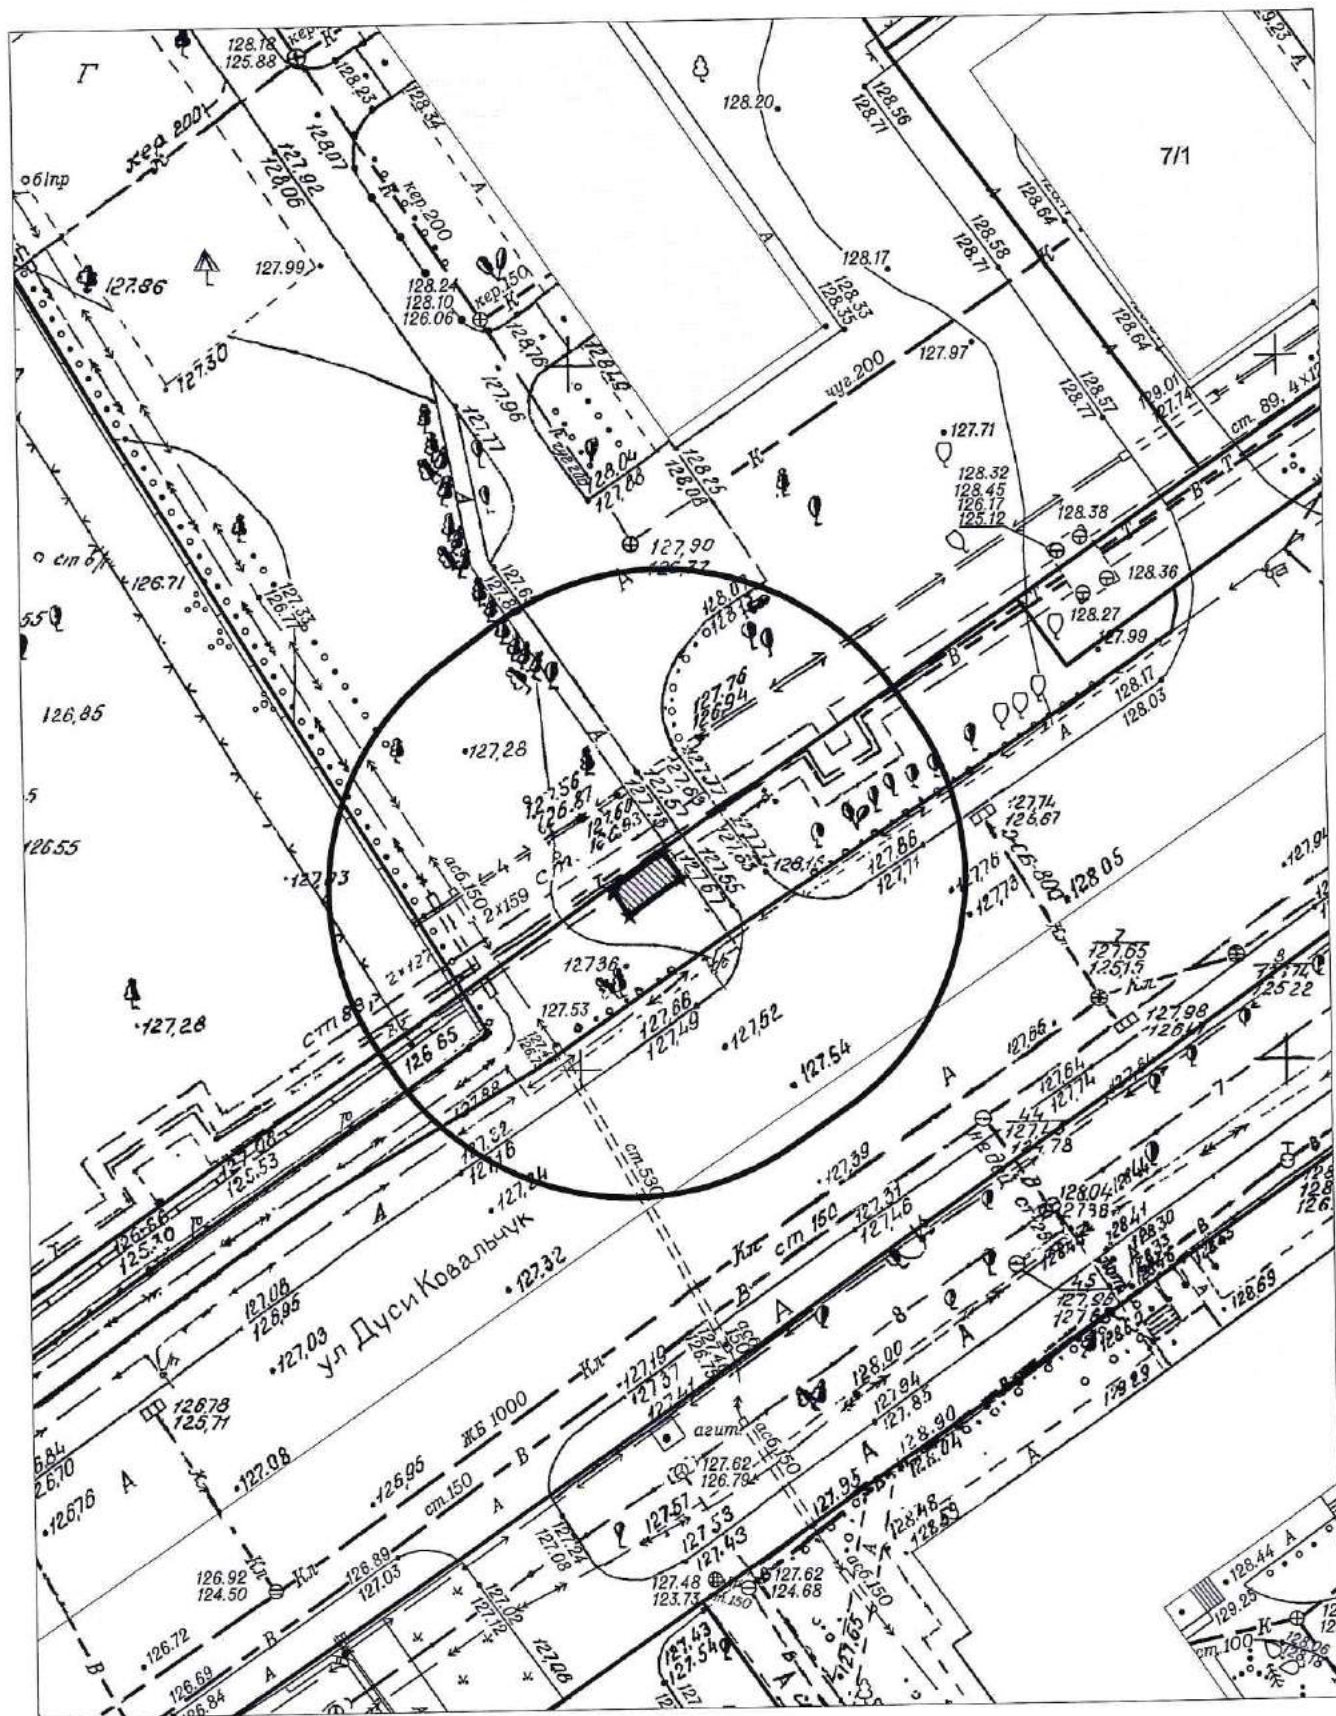




Карта - схема № 843  
с адресным ориентиром: ул. Дуси Ковальчук, (28/1)  
на топографическом плане М 1:500

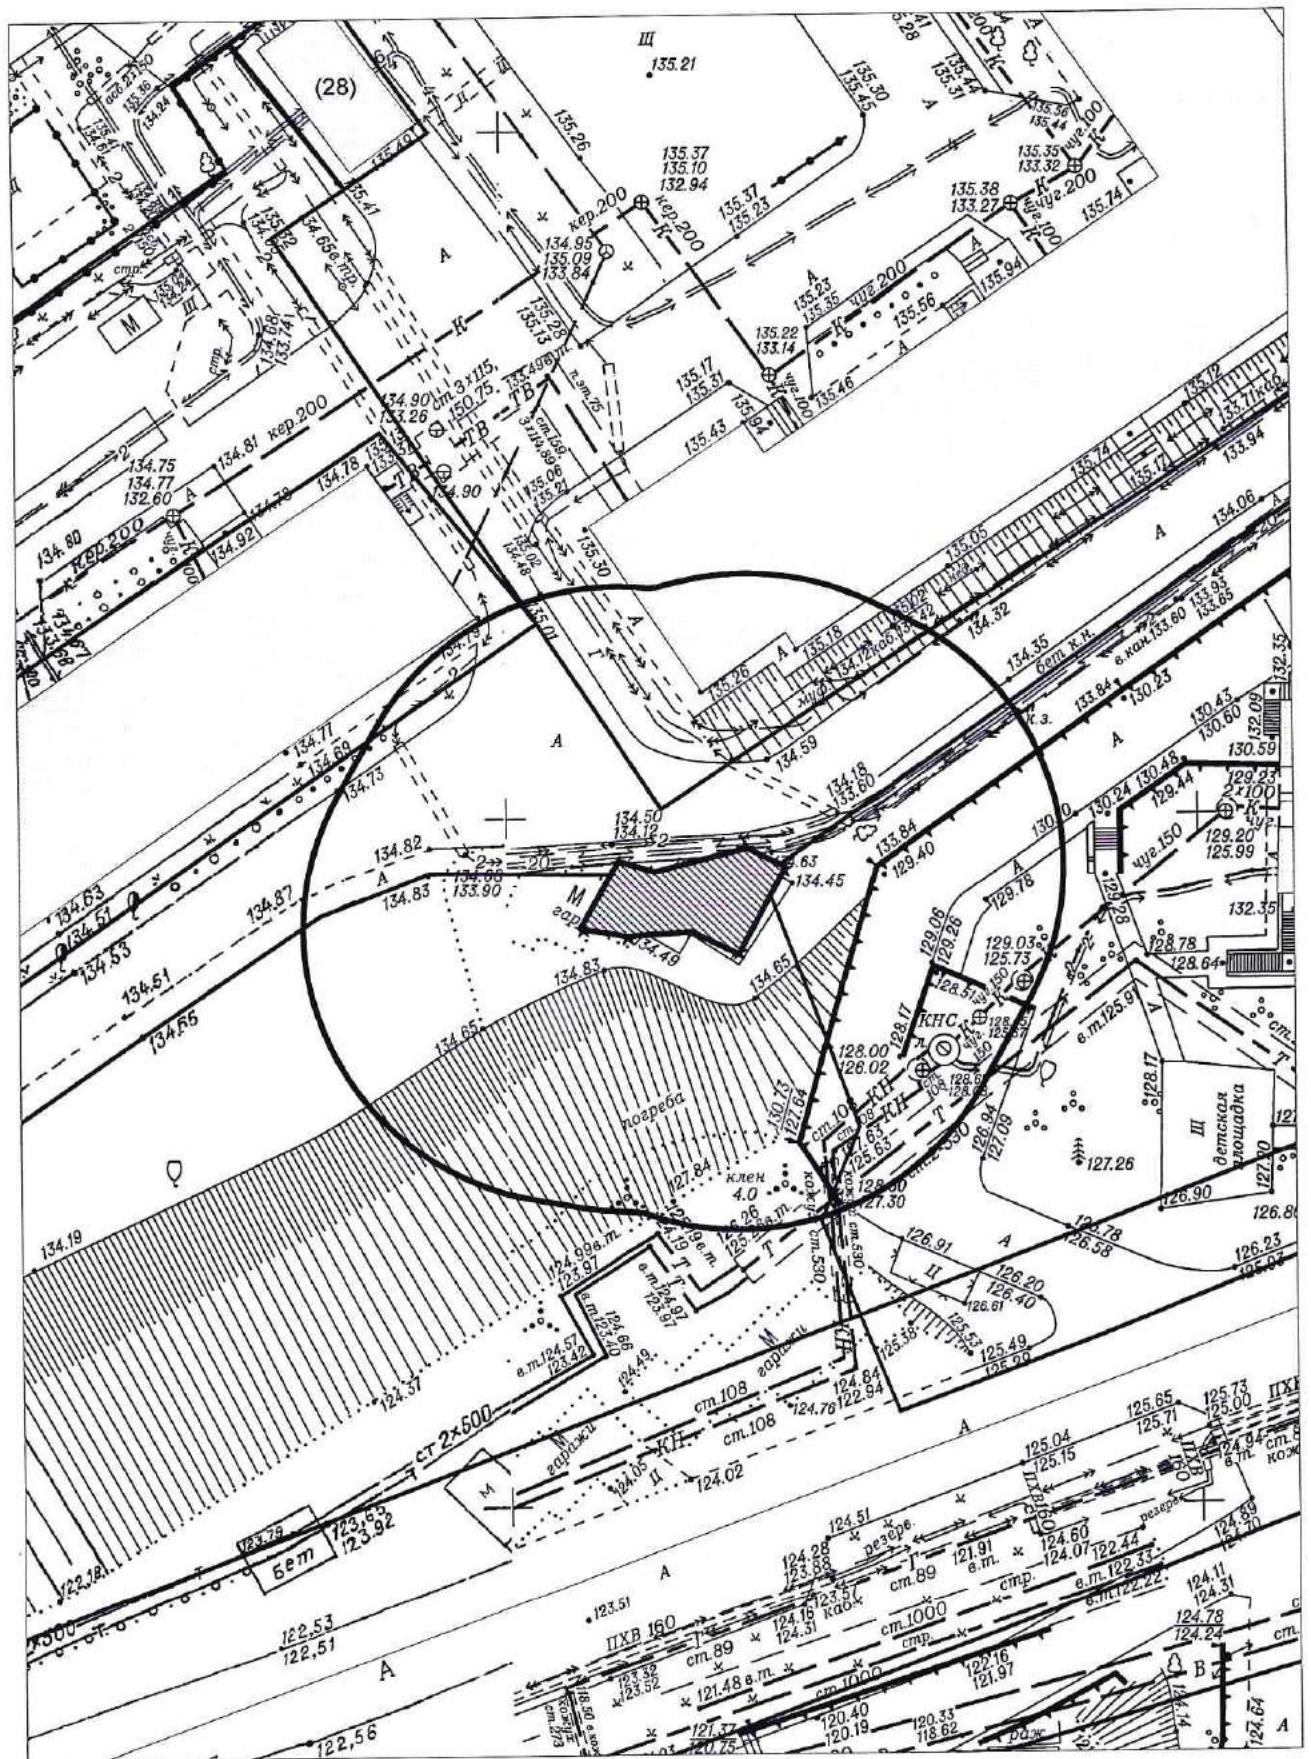



**Карта - схема № 844**  
с адресным ориентиром: ул. Железнодорожная, (2)  
на топографическом плане М 1:500

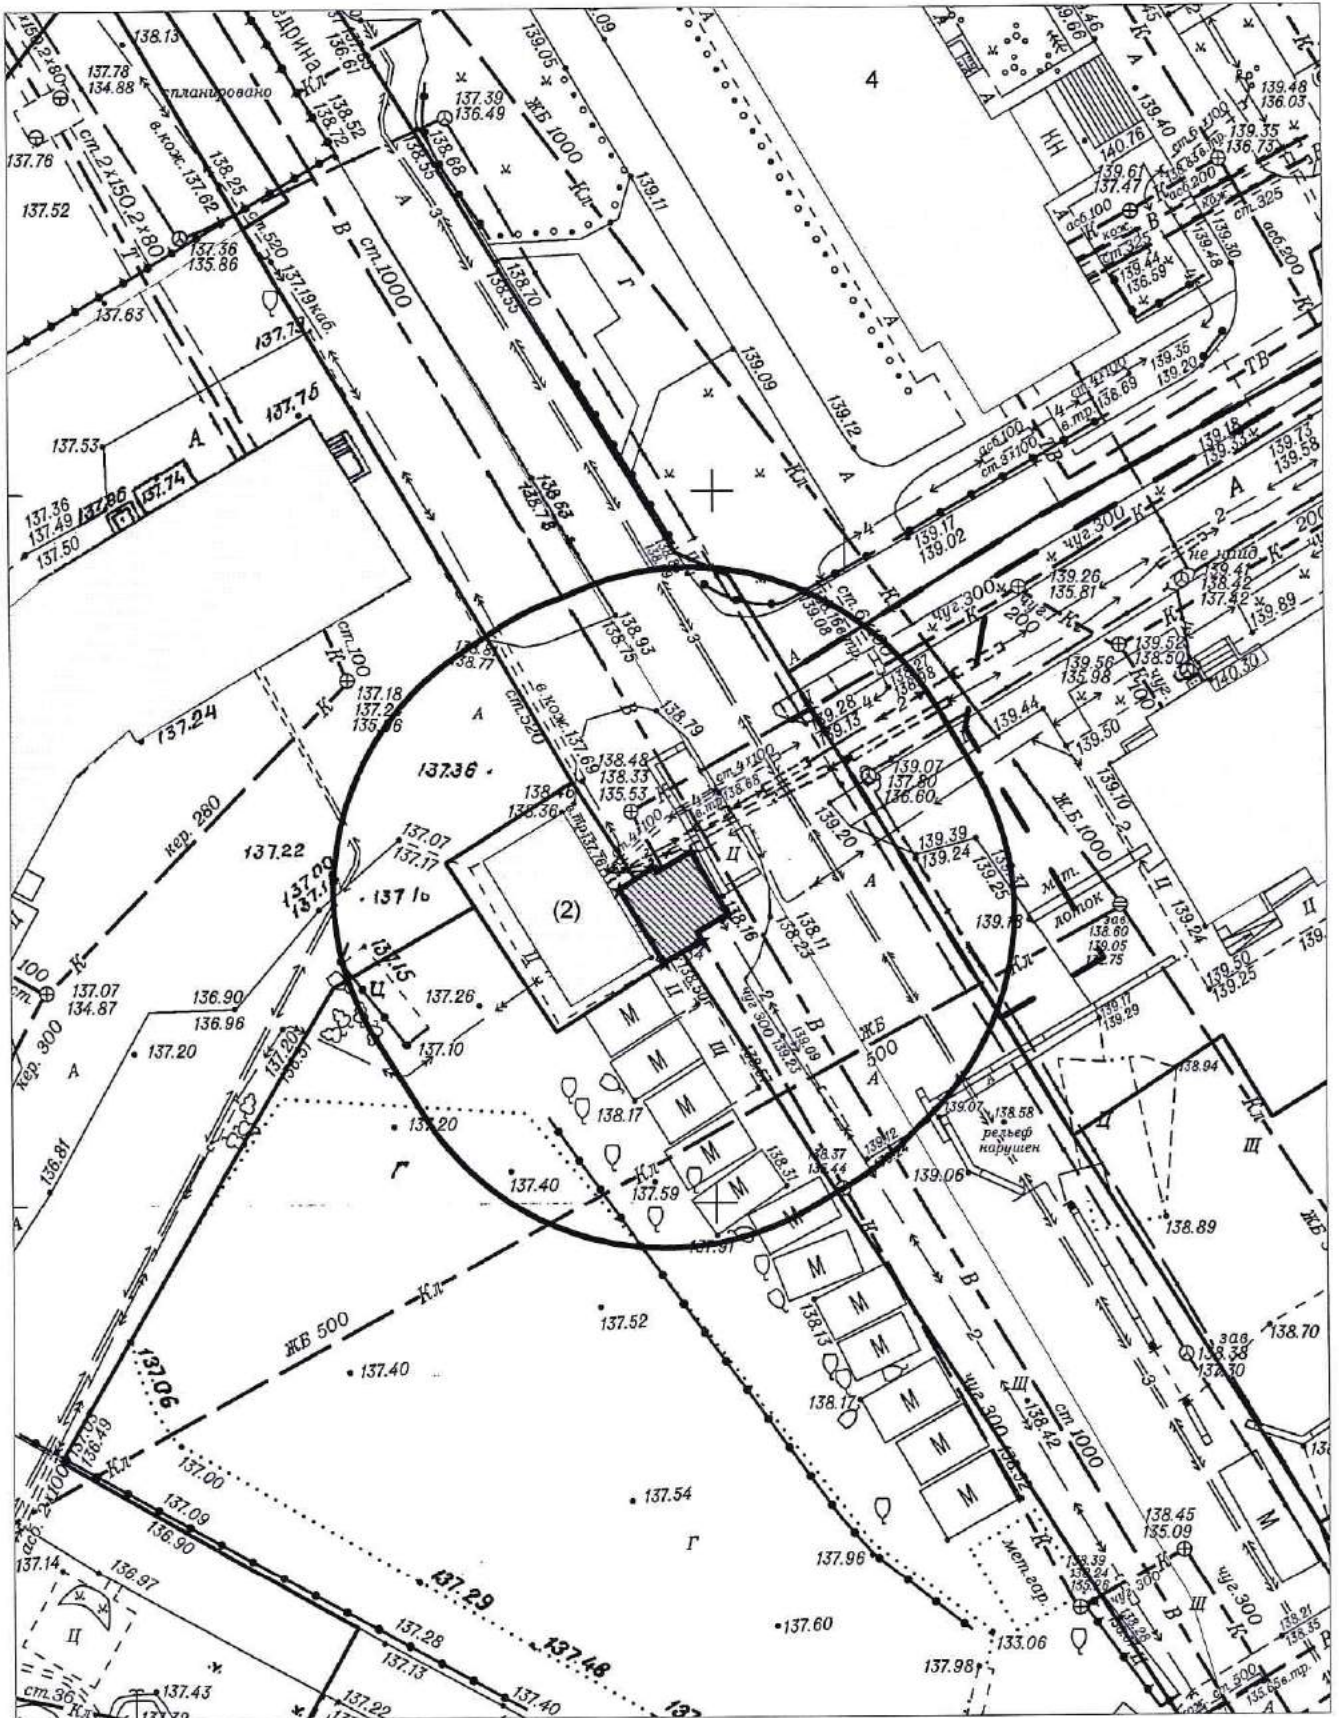



Карта - схема № 845  
с адресным ориентиром: ул. Лебедевского, (3)  
на топографическом плане М 1:1000

