



Карта схема территории № 968
по адресному ориентиру ул. Лазарева 9
на топографическом плане М1:500

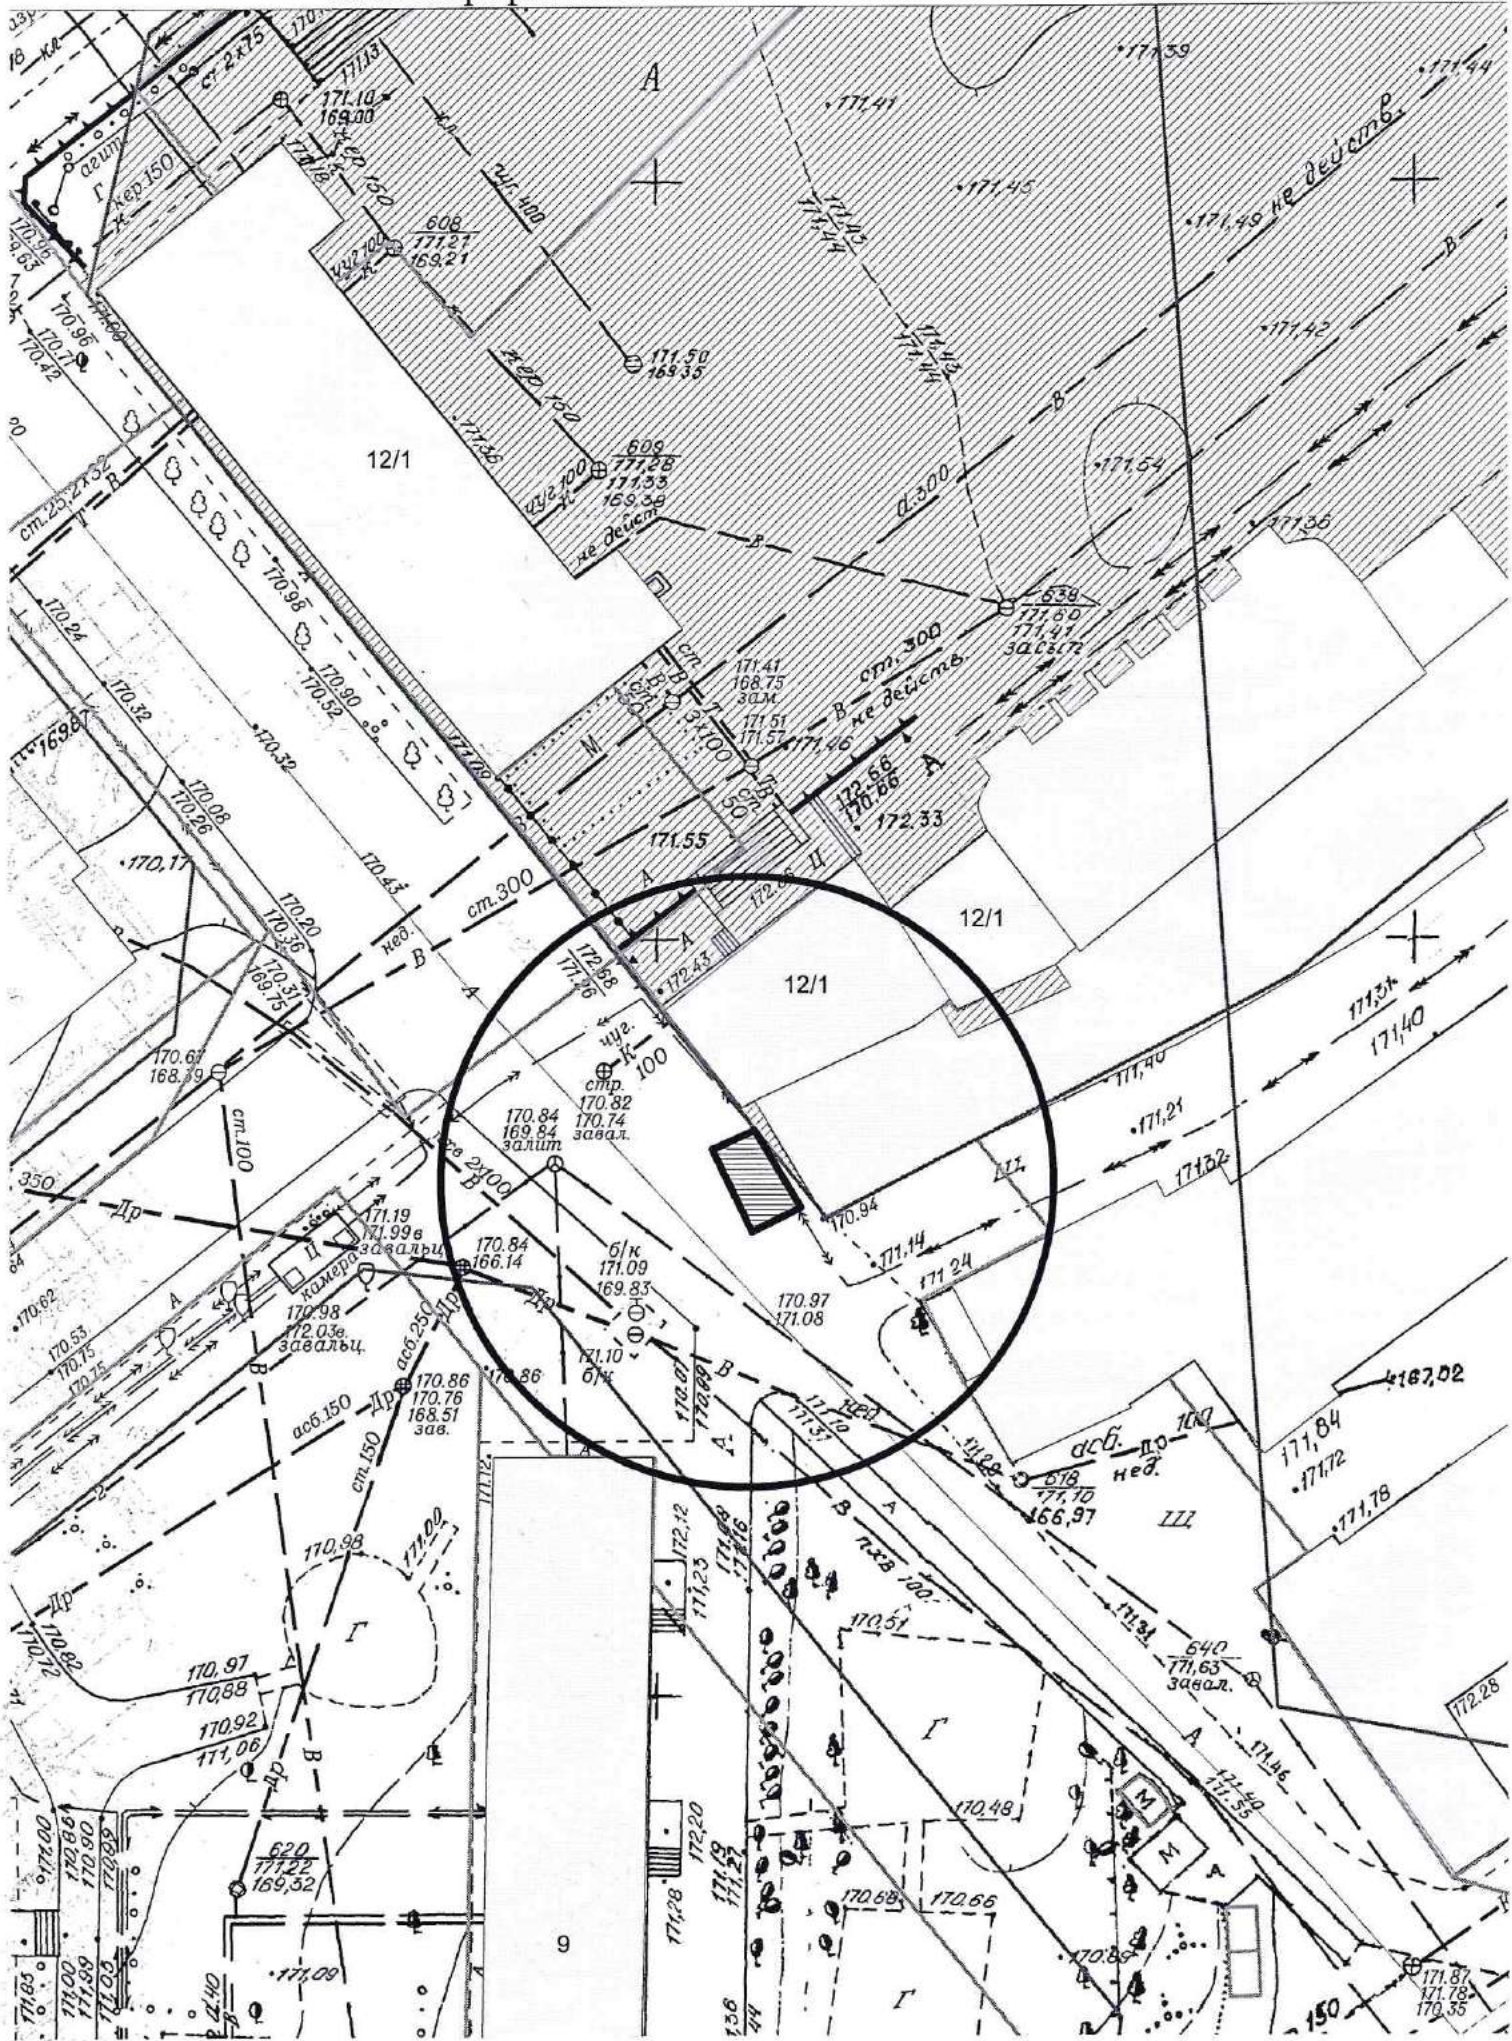

Карта – схема территории № 970

по адресному ориентиру: ул. Вознесенская, (1/1)


на топографическом плане М 1 : 500

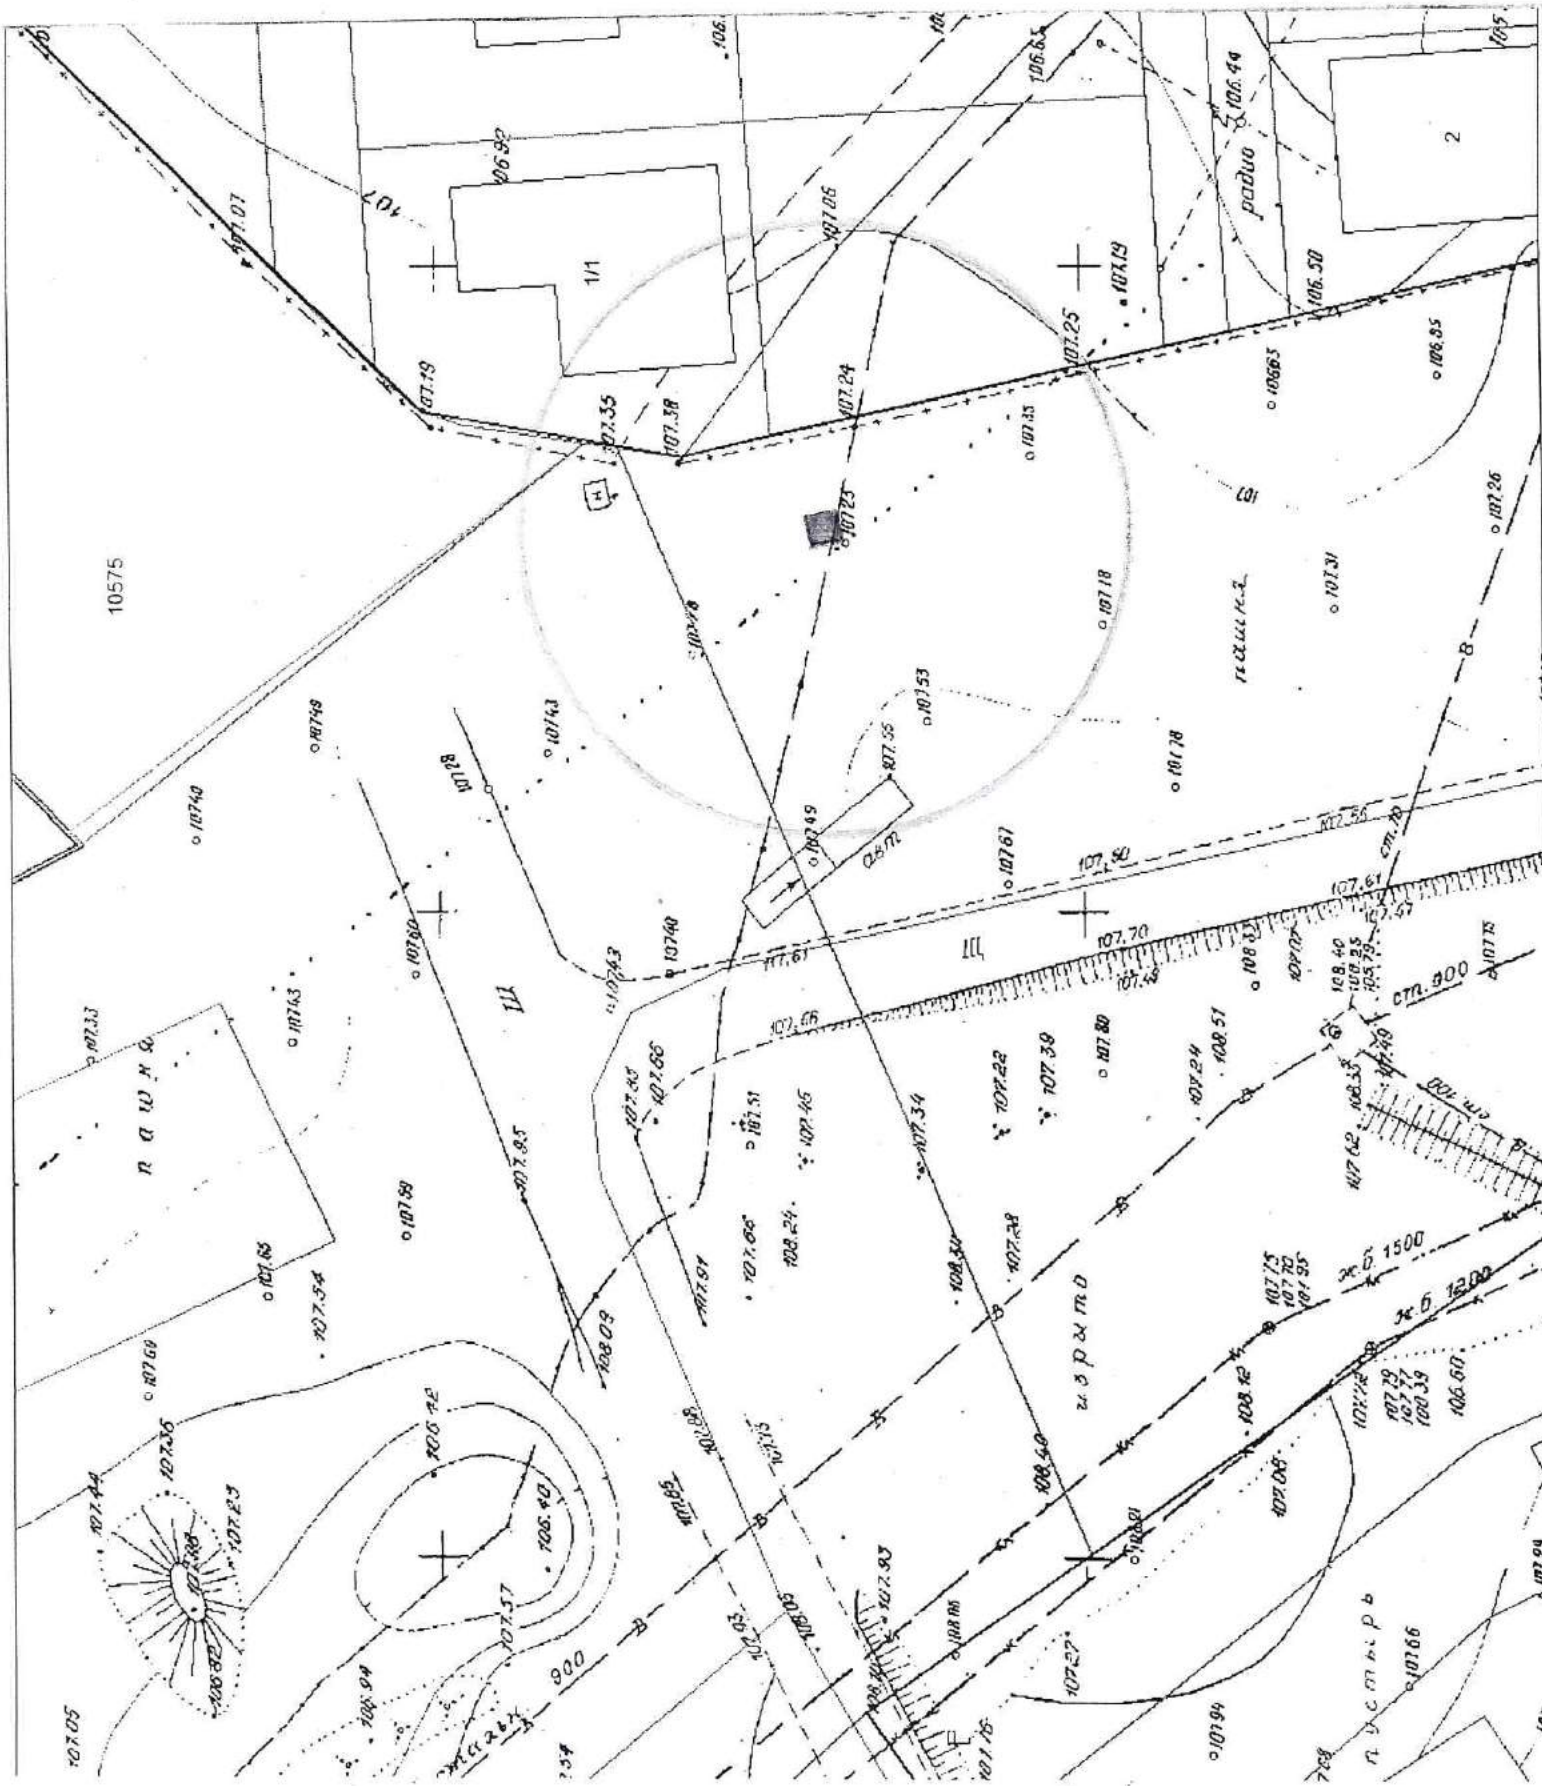

Карта – схема территории № 971

по адресному ориентиру: ул. Вознесенская, (1/1)

на топографическом плане М 1 : 500

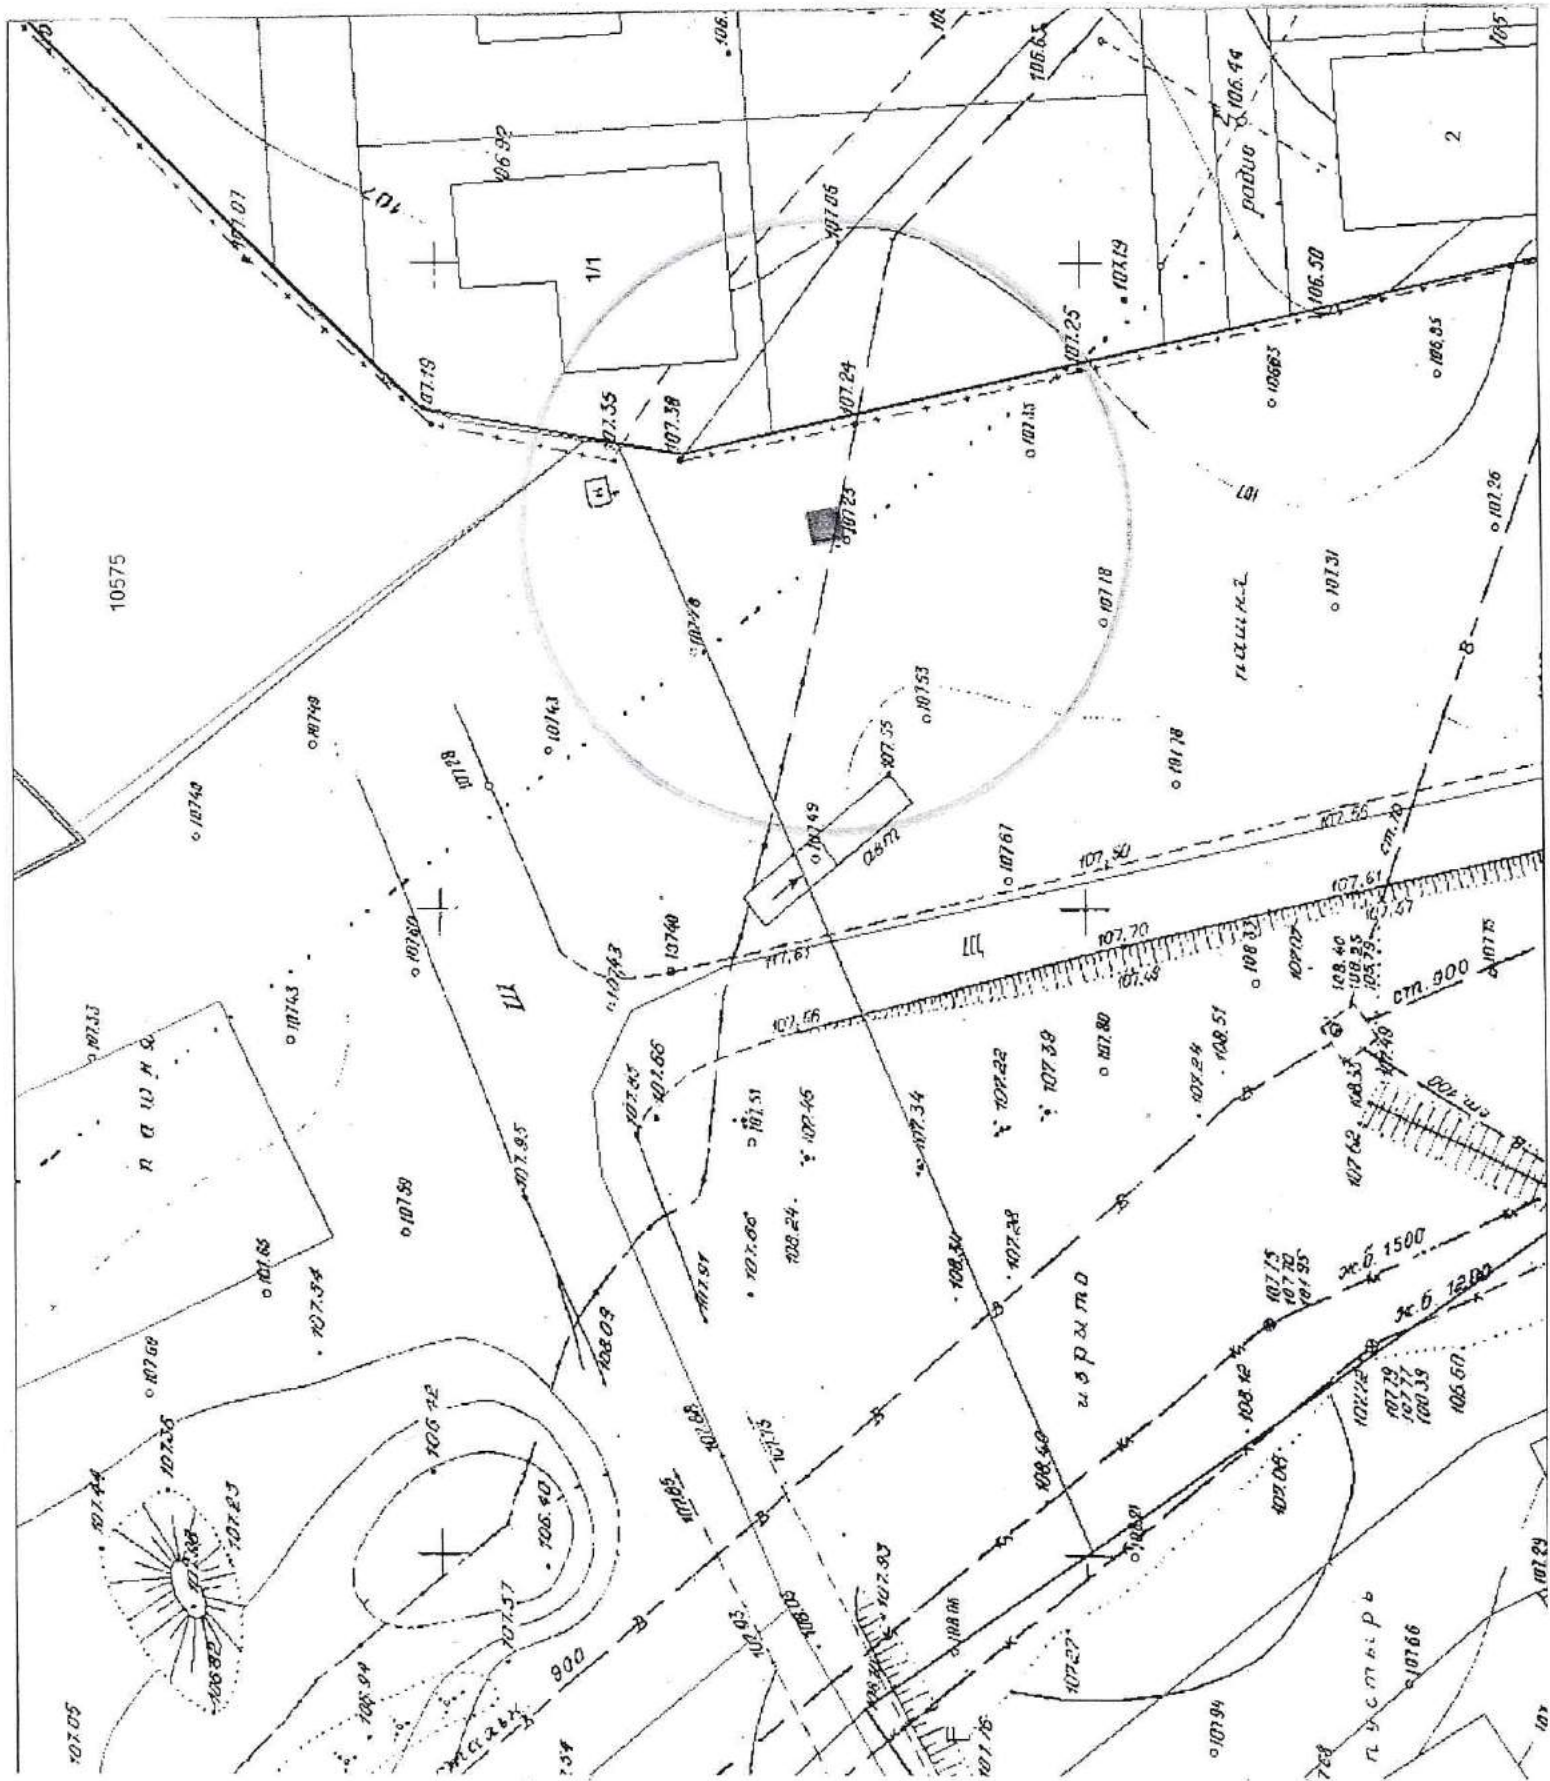


КАРТА-СХЕМА ТЕРРИТОРИИ № 973

по адресному ориентиру: г. Новосибирск, Томский переулок, (2)


на топографическом плане

М 1:500

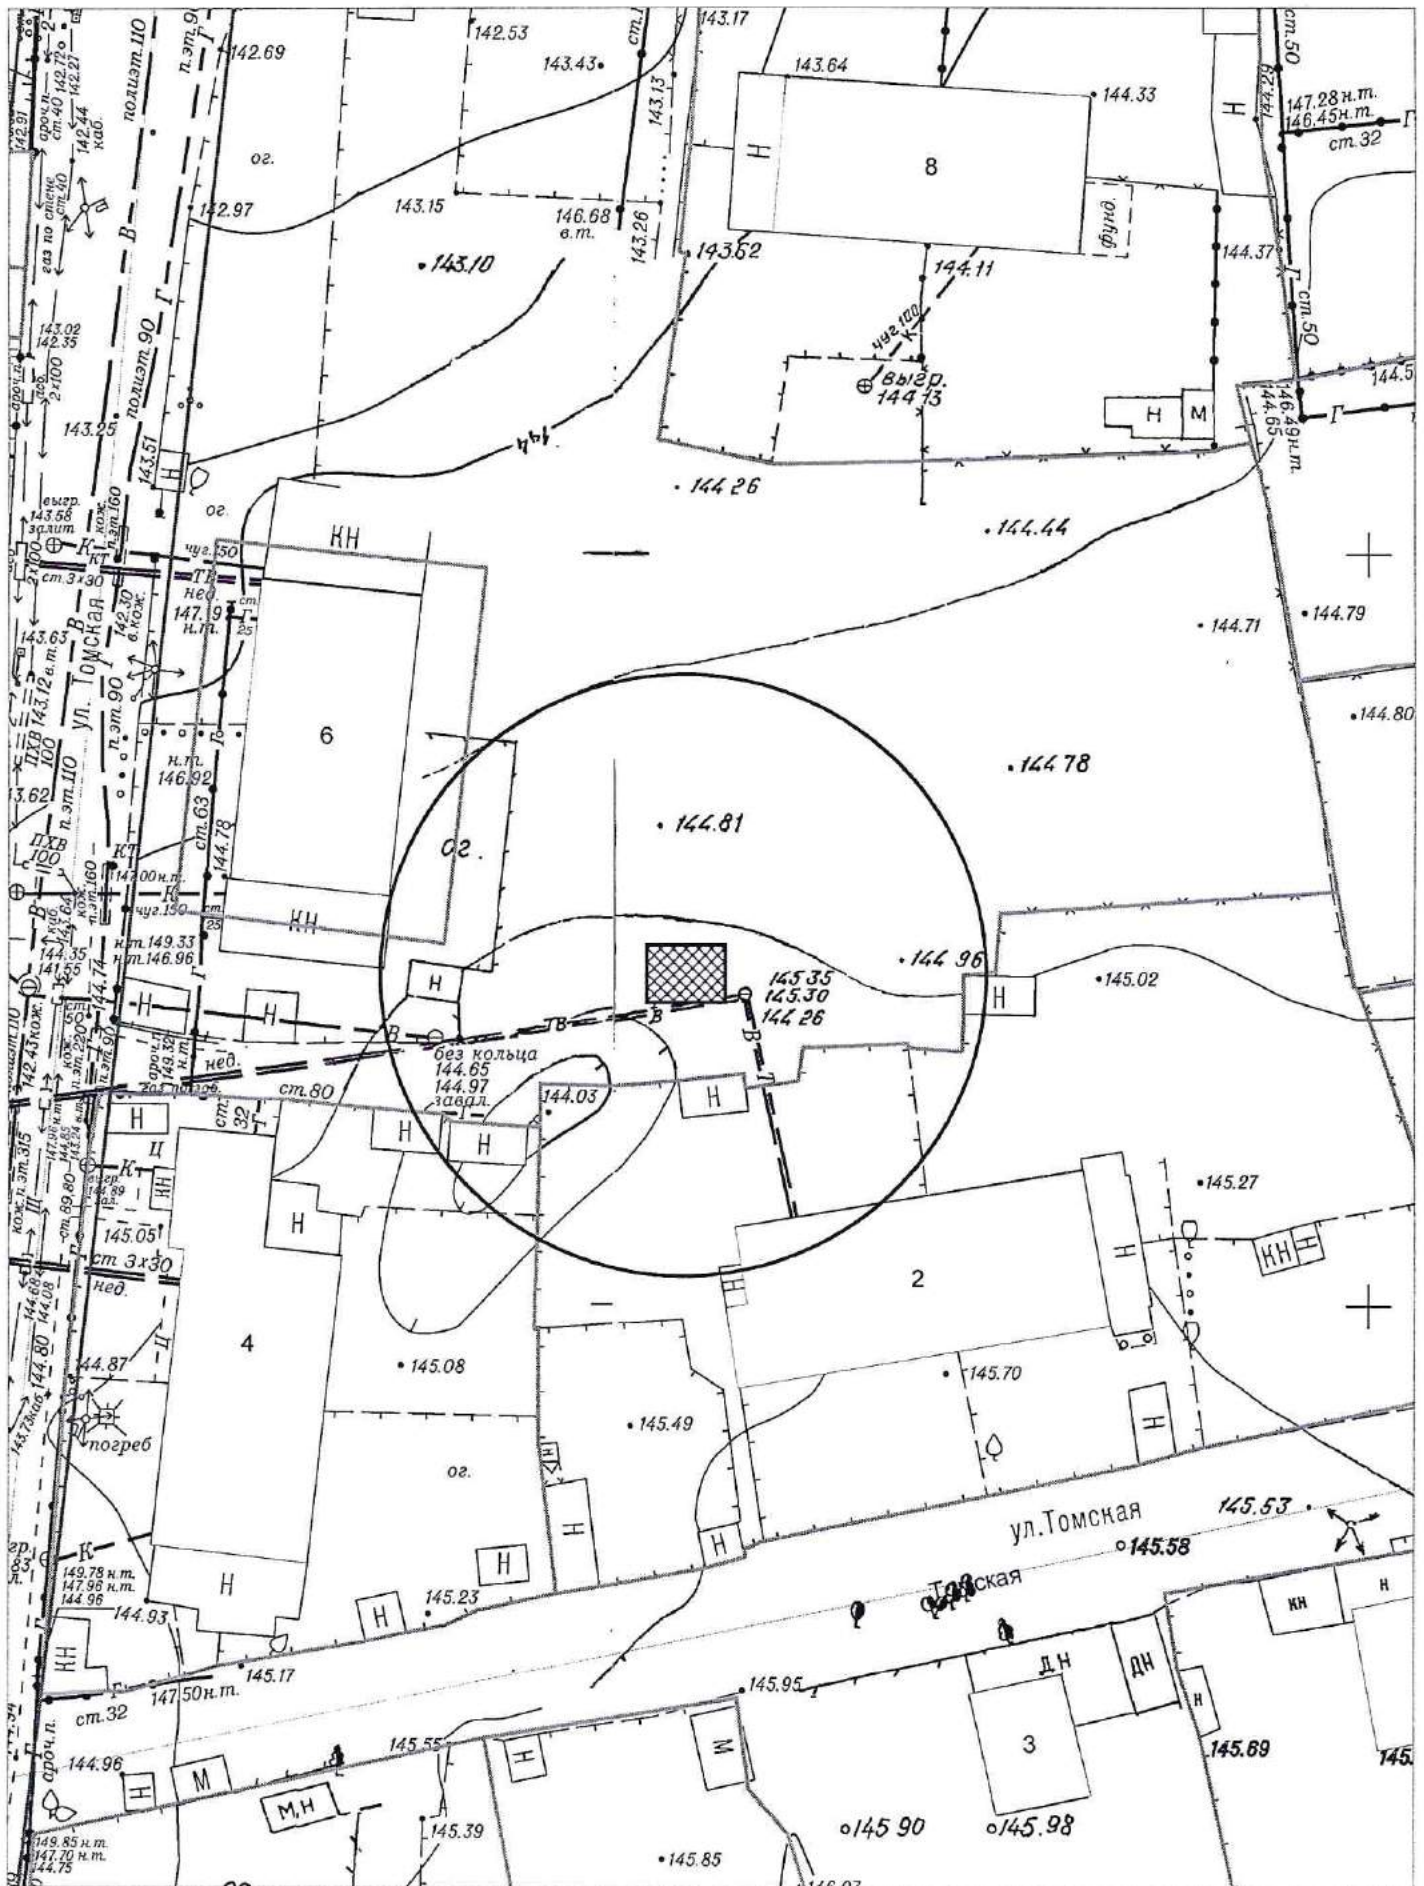

Карта схема № 974

с адресным ориентиром: ул. Титова, 41/1
на топографическом плане: 1:500

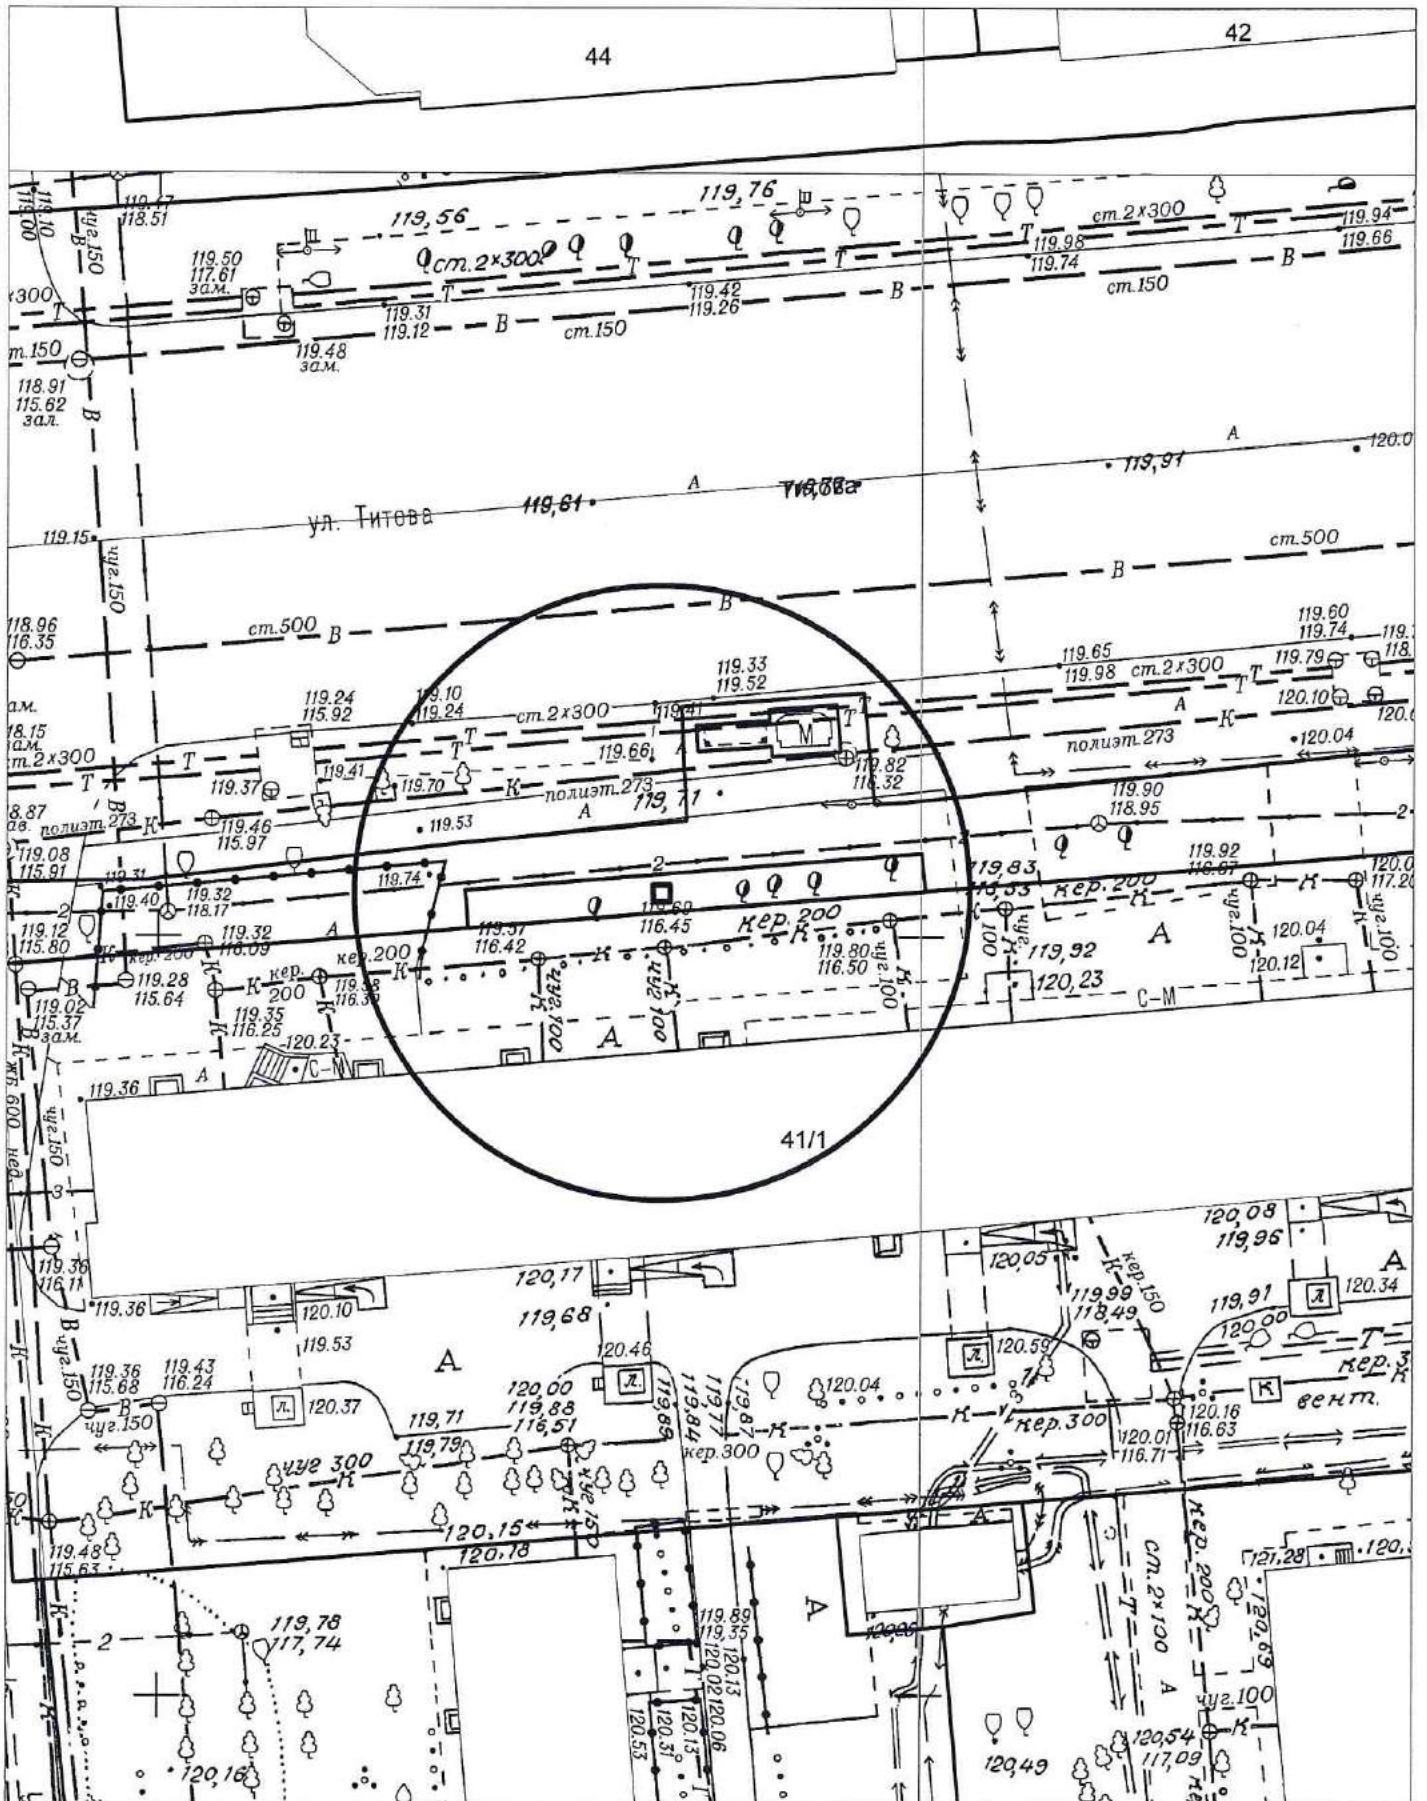

Карта - схема № 976

с адресным ориентиром: ул. Сухарная, (78)
на топографическом плане М 1:500

