


Карта – схема территории № 900

по адресному ориентиру: ул. Прокопьевская, (101а)

на топографическом плане М 1:500

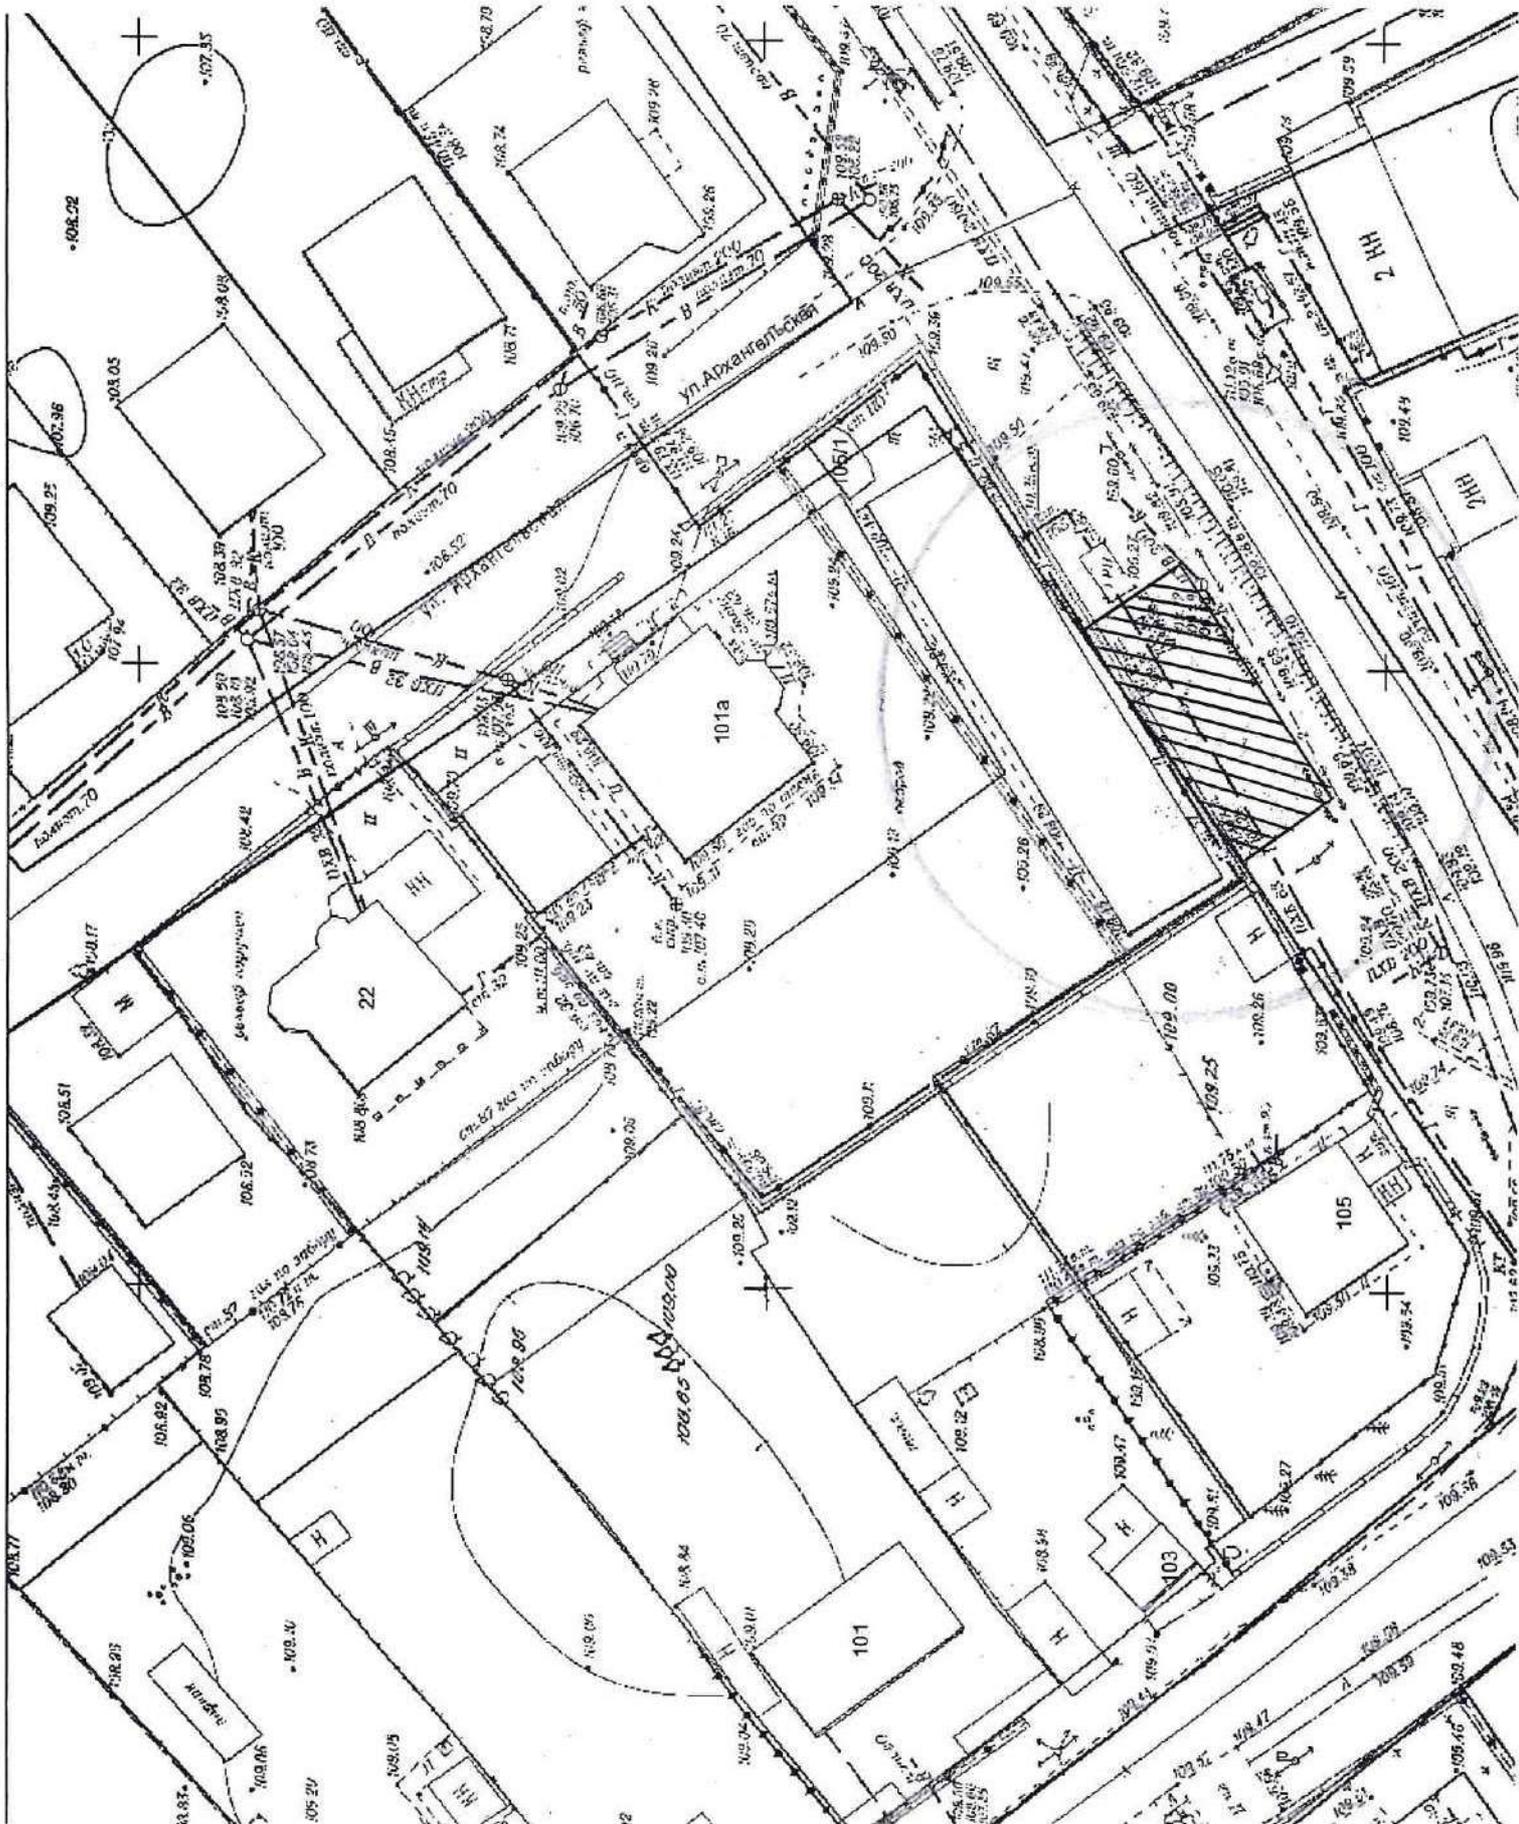

Карта – схема территории № 901

по адресному ориентиру: ул. Сибиряков-Гвардейцев, (60)


на топографическом плане М 1:500



Карта – схема территории № 902

по адресному ориентиру: ул. Сибиряков-Гвардейцев, (70/6 к. 4)

на топографическом плане М 1:500

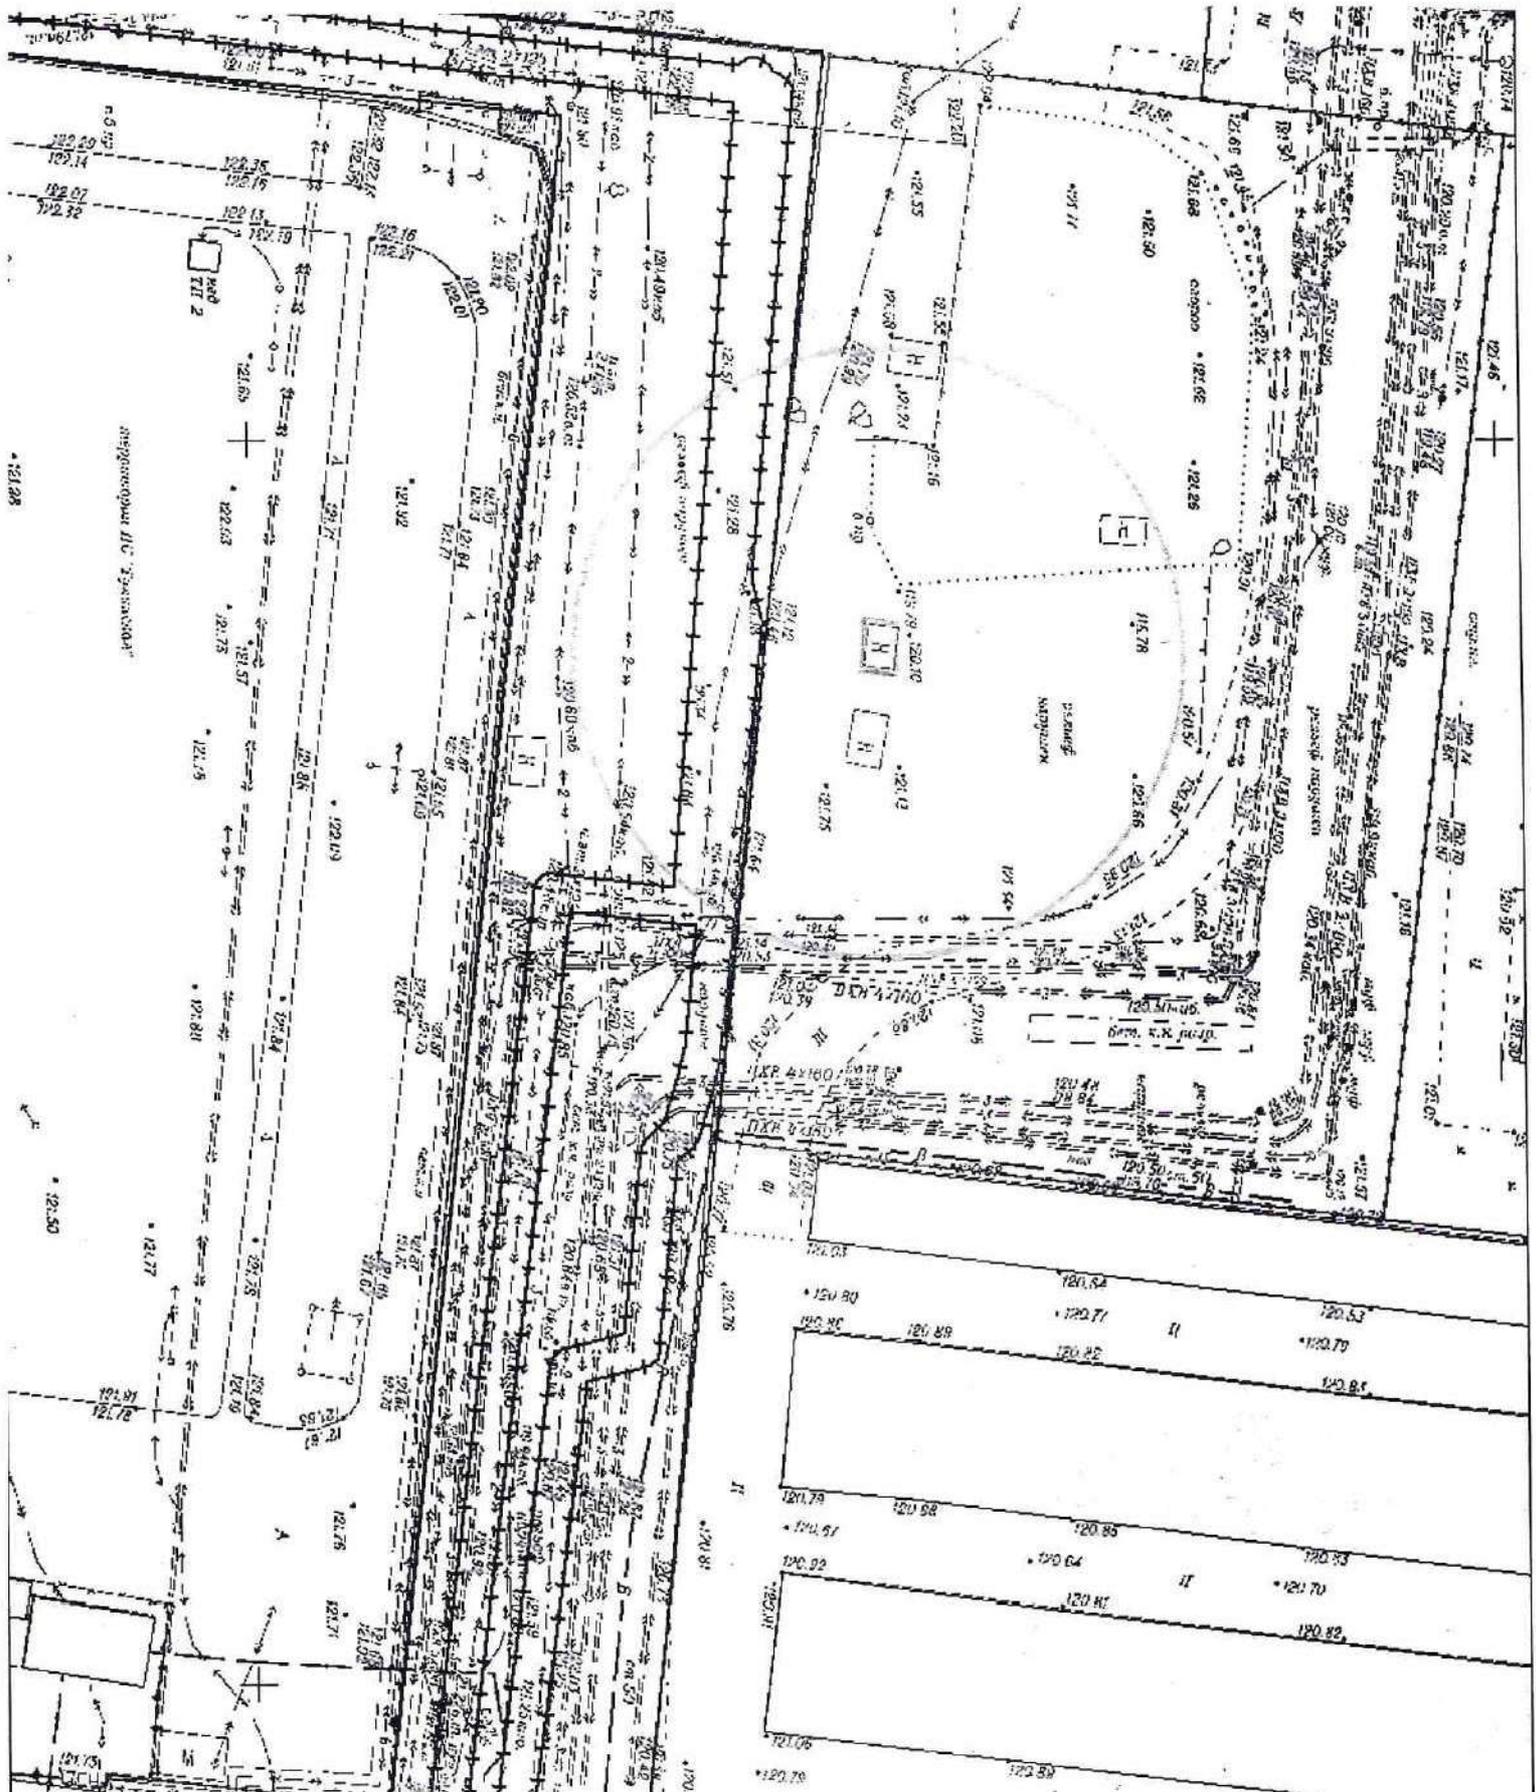

Карта – схема территории № 903

по адресному ориентиру: ул. Петухова, (152/2)


на топографическом плане М 1:500



Карта-схема территории № 905

по адресному ориентиру: ул. Титова, 5


на топографическом плане М 1:500

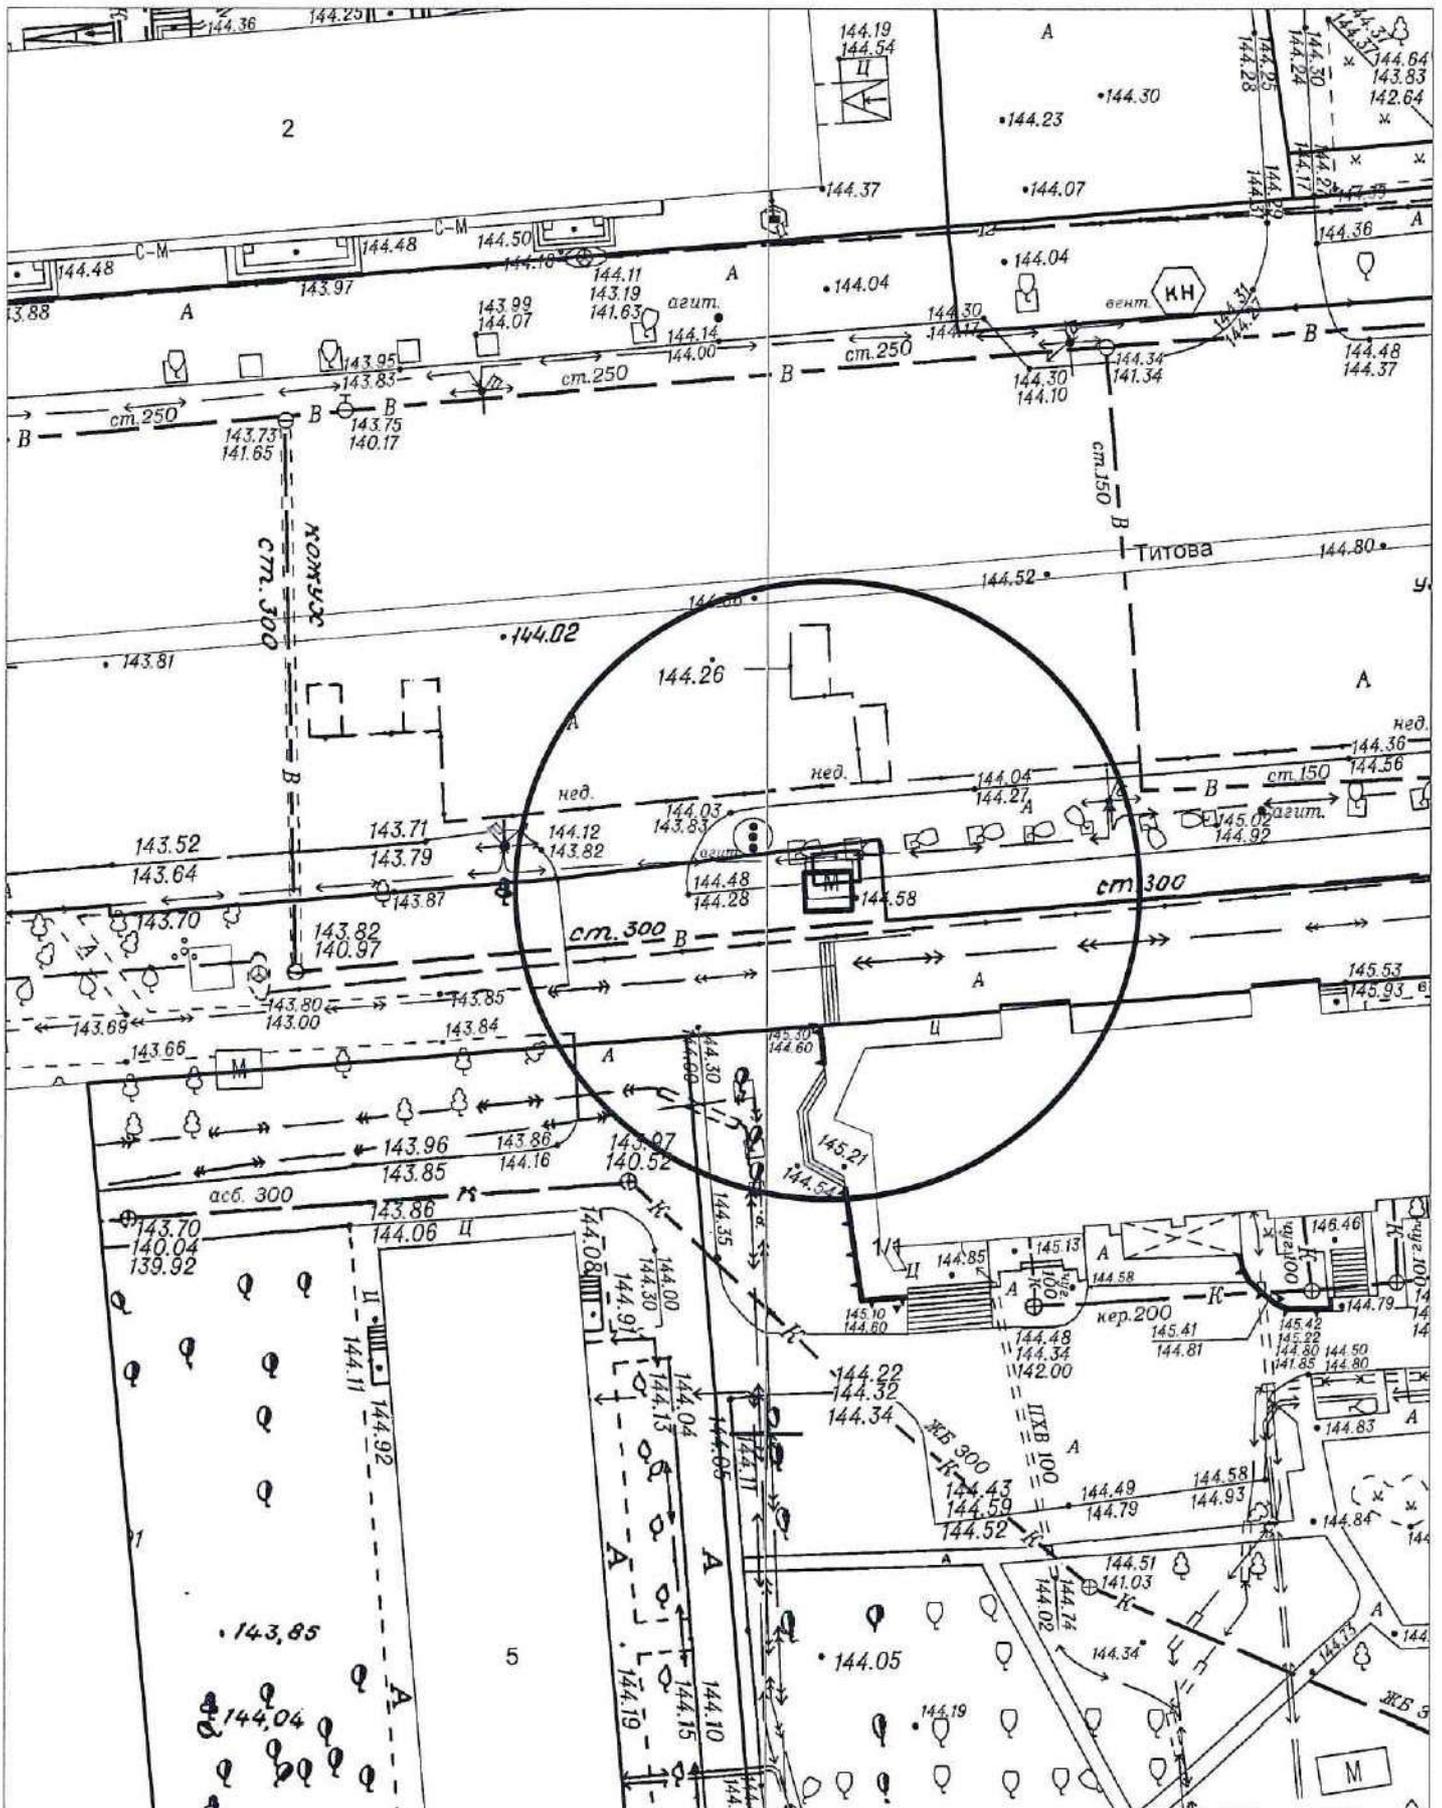

Карта-схема территории № 910

по адресному ориентиру: ул. Оборонная


на топографическом плане М 1:500

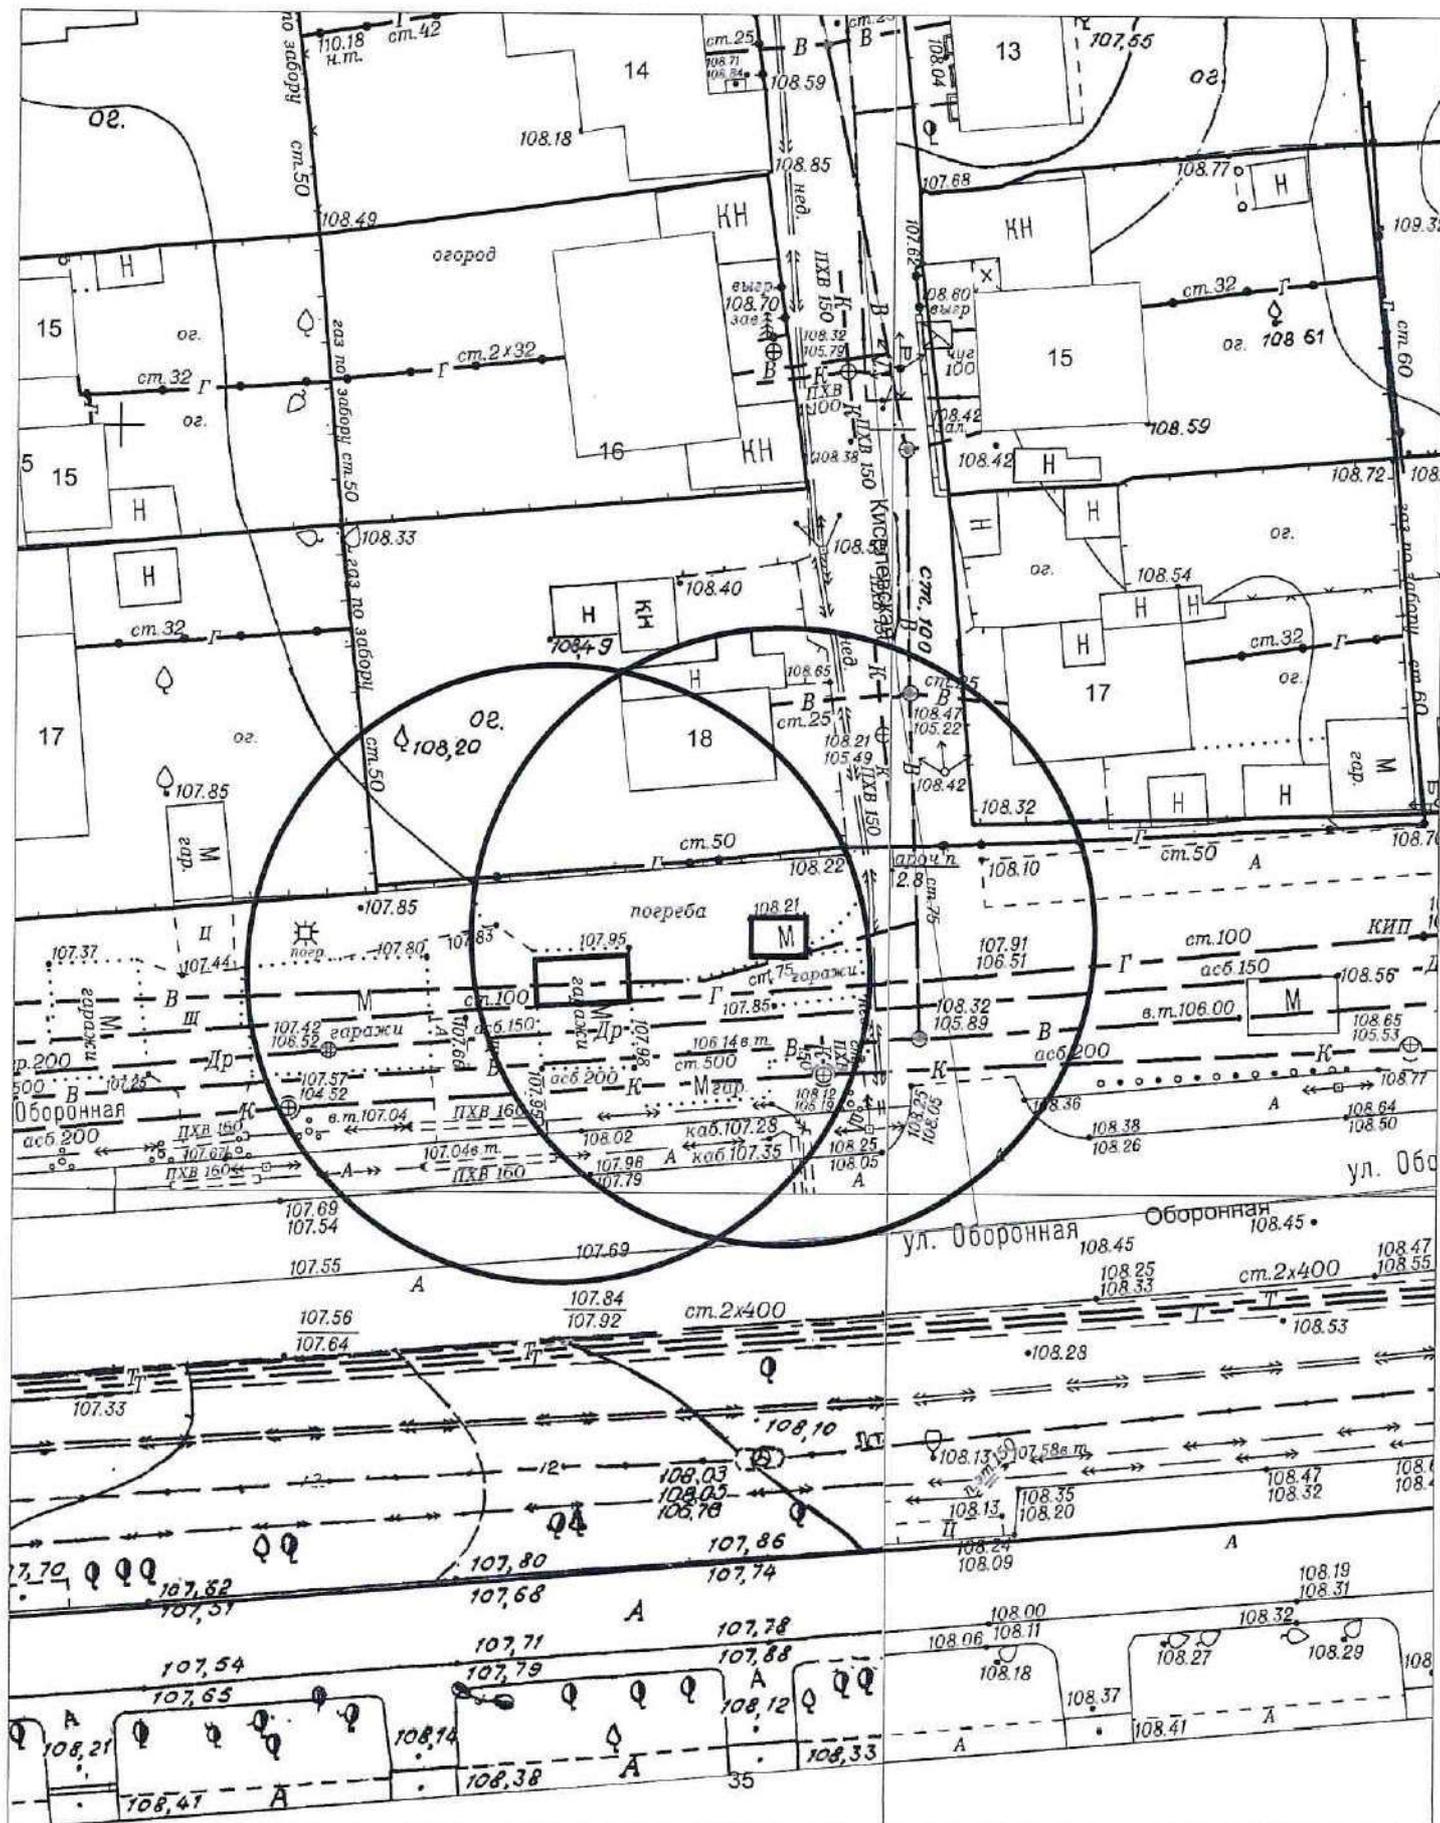

Карта-схема территории № 911

по адресному ориентиру: ул. Оборонная


на топографическом плане М 1:500

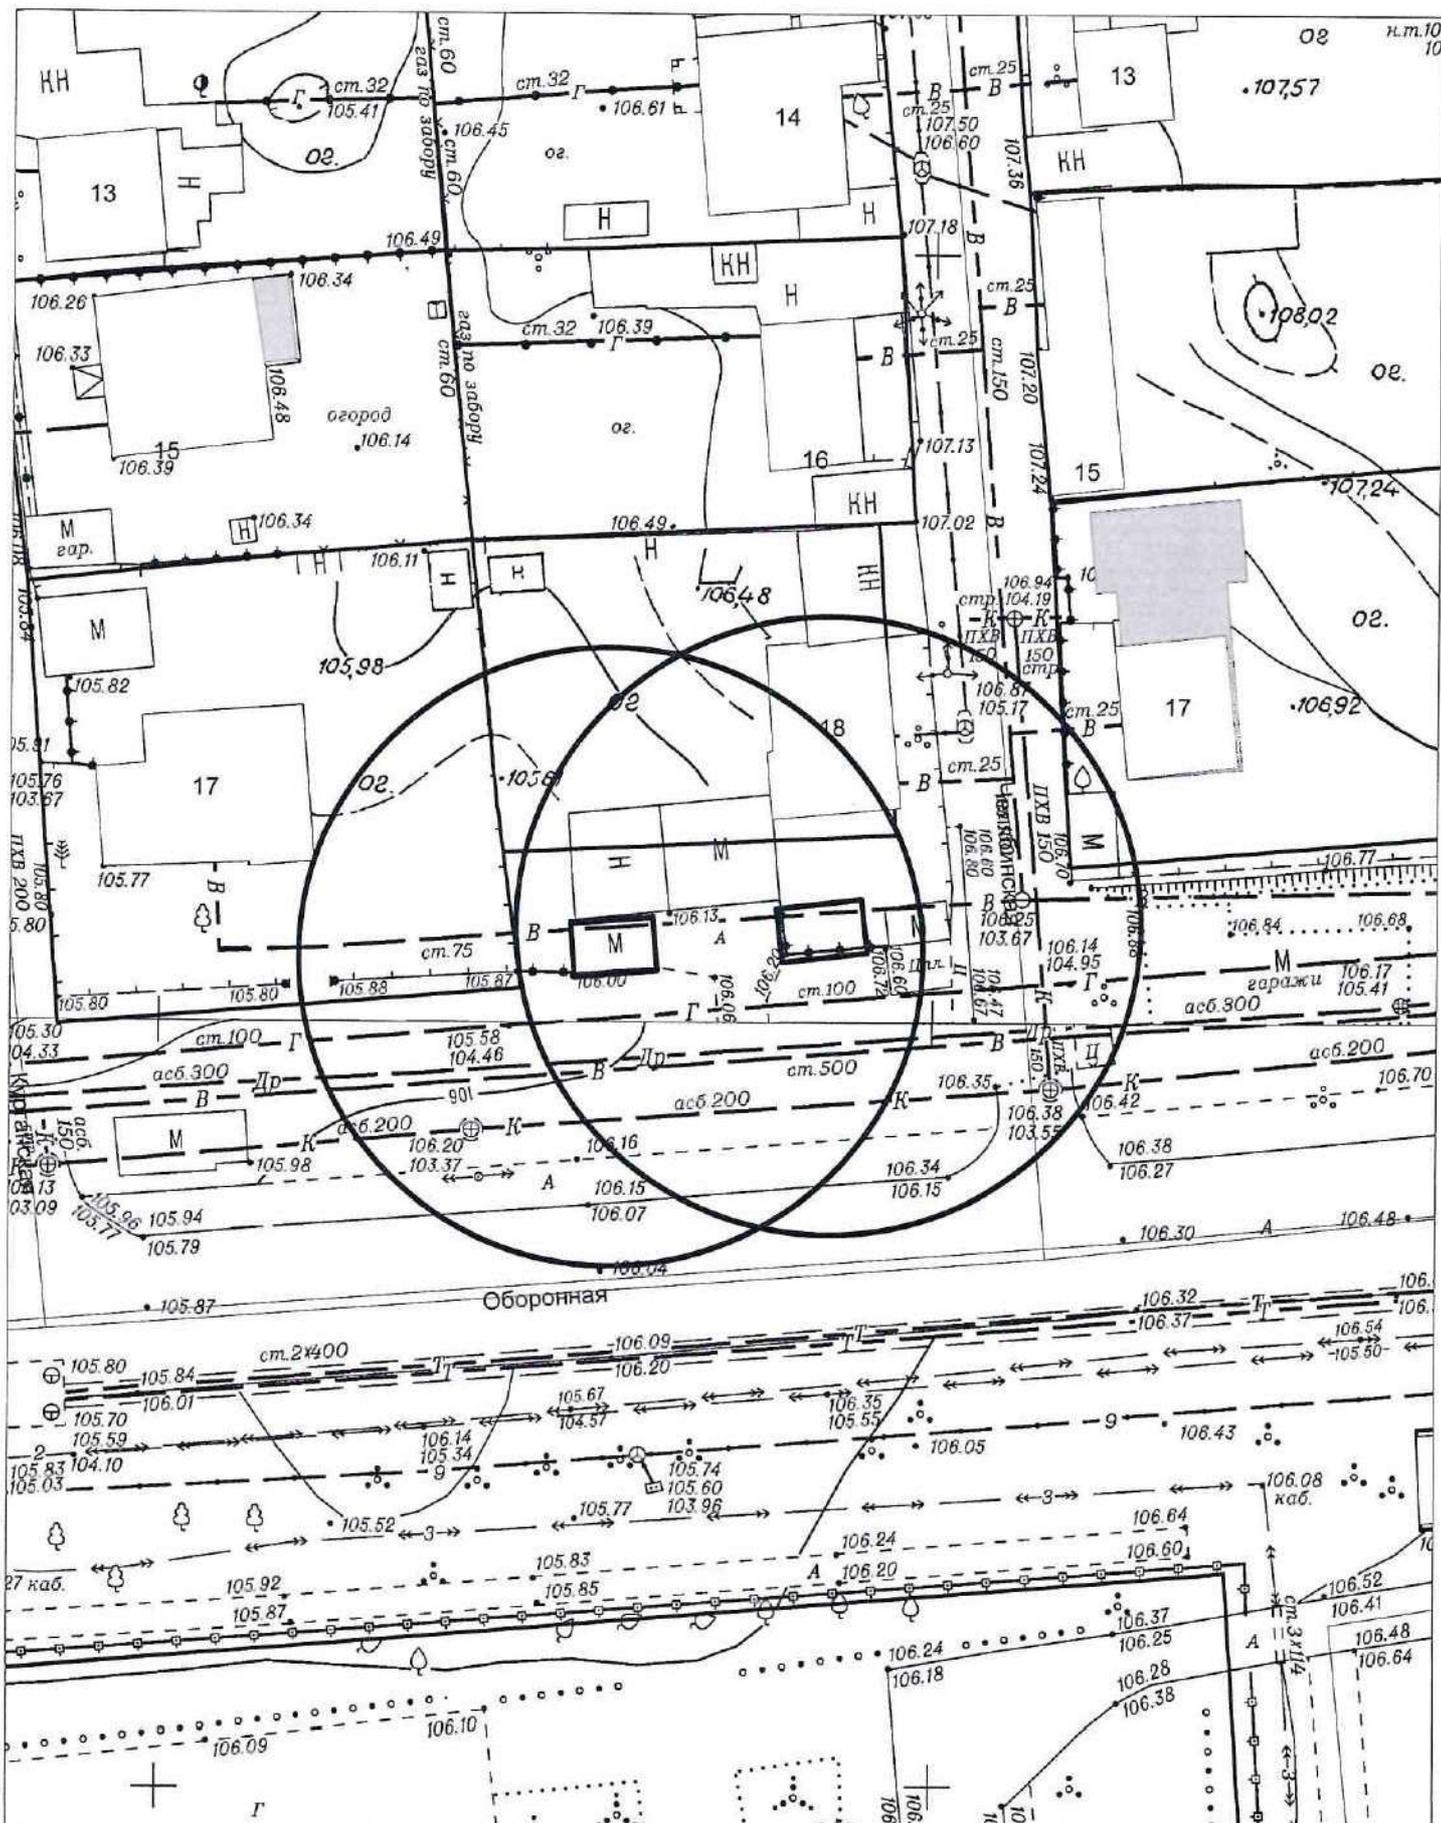

Карта-схема территории № 912

по адресному ориентиру: ул. Оборонная

на топографическом плане М 1:500

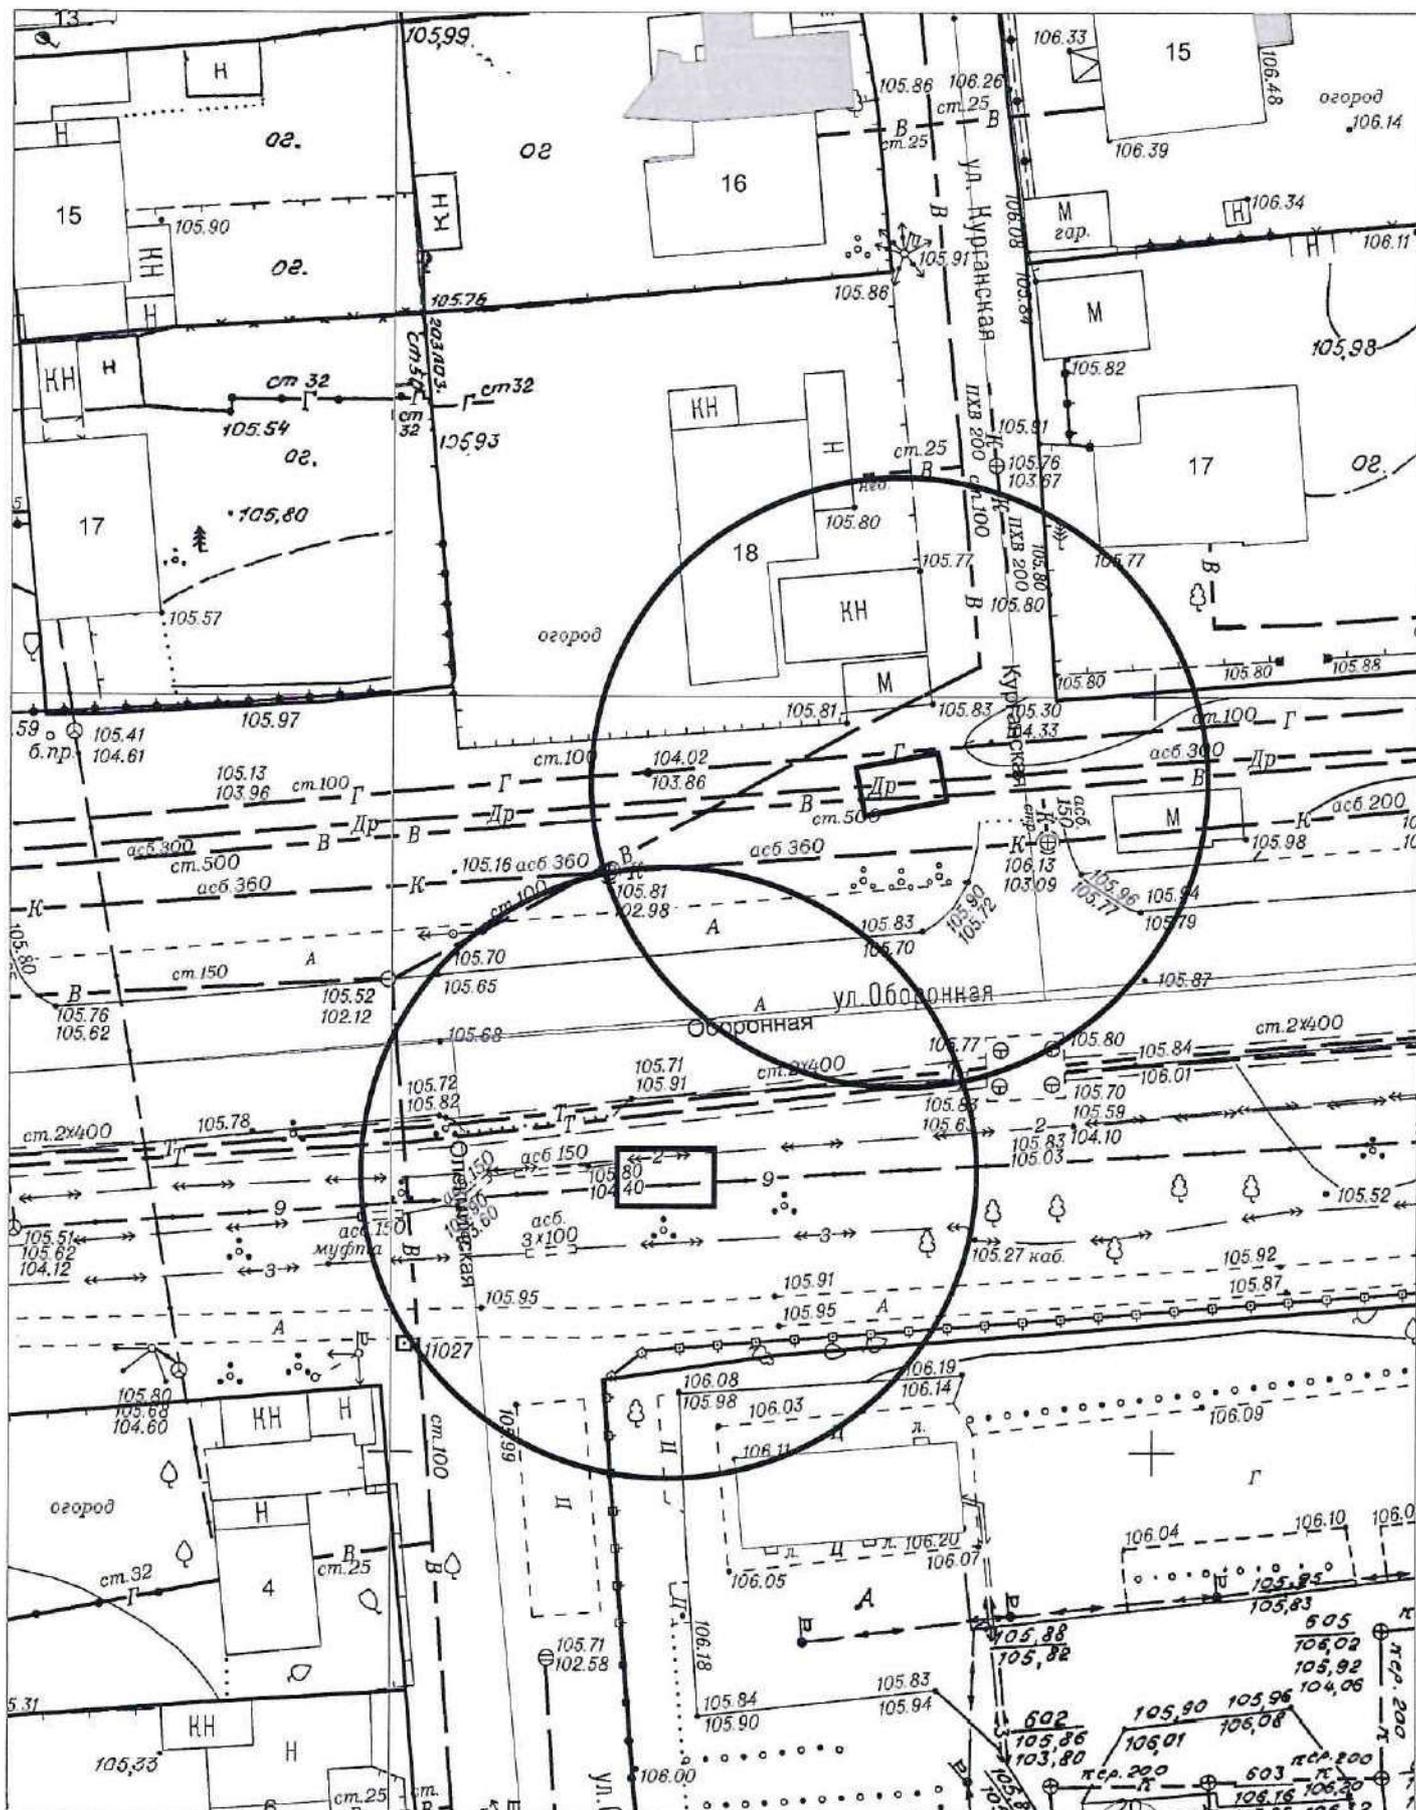


№ 1072 / 13, 23

Карта-схема территории № 915


по адресному ориентиру: ул. Оборонная

на топографическом плане М 1:500

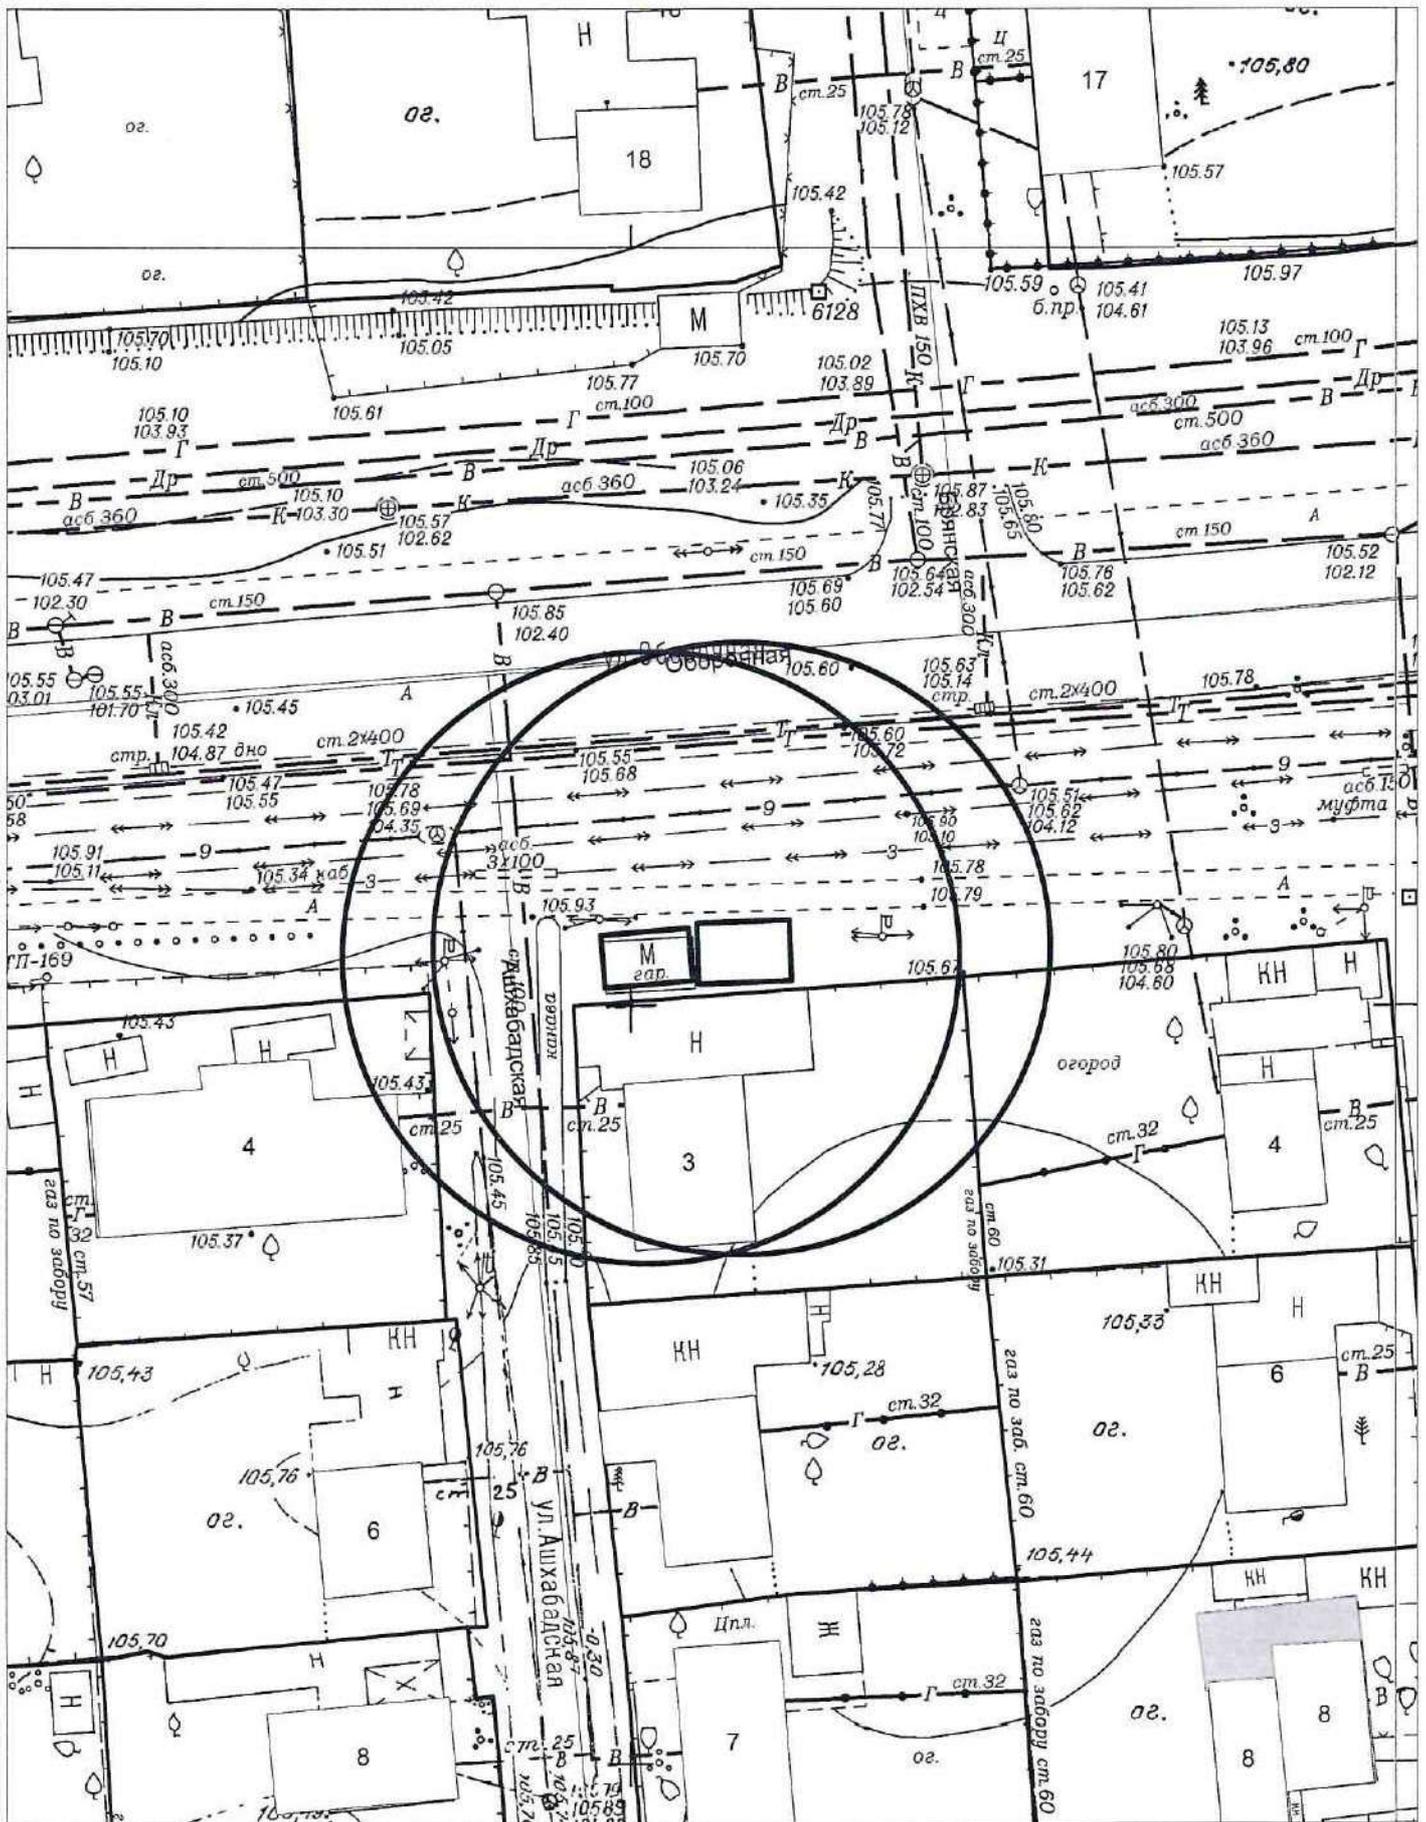


по плану № 915


Карта-схема территории № 916
по адресному ориентиру ул. Обская, 139/1
на топографическом плане М 1:500

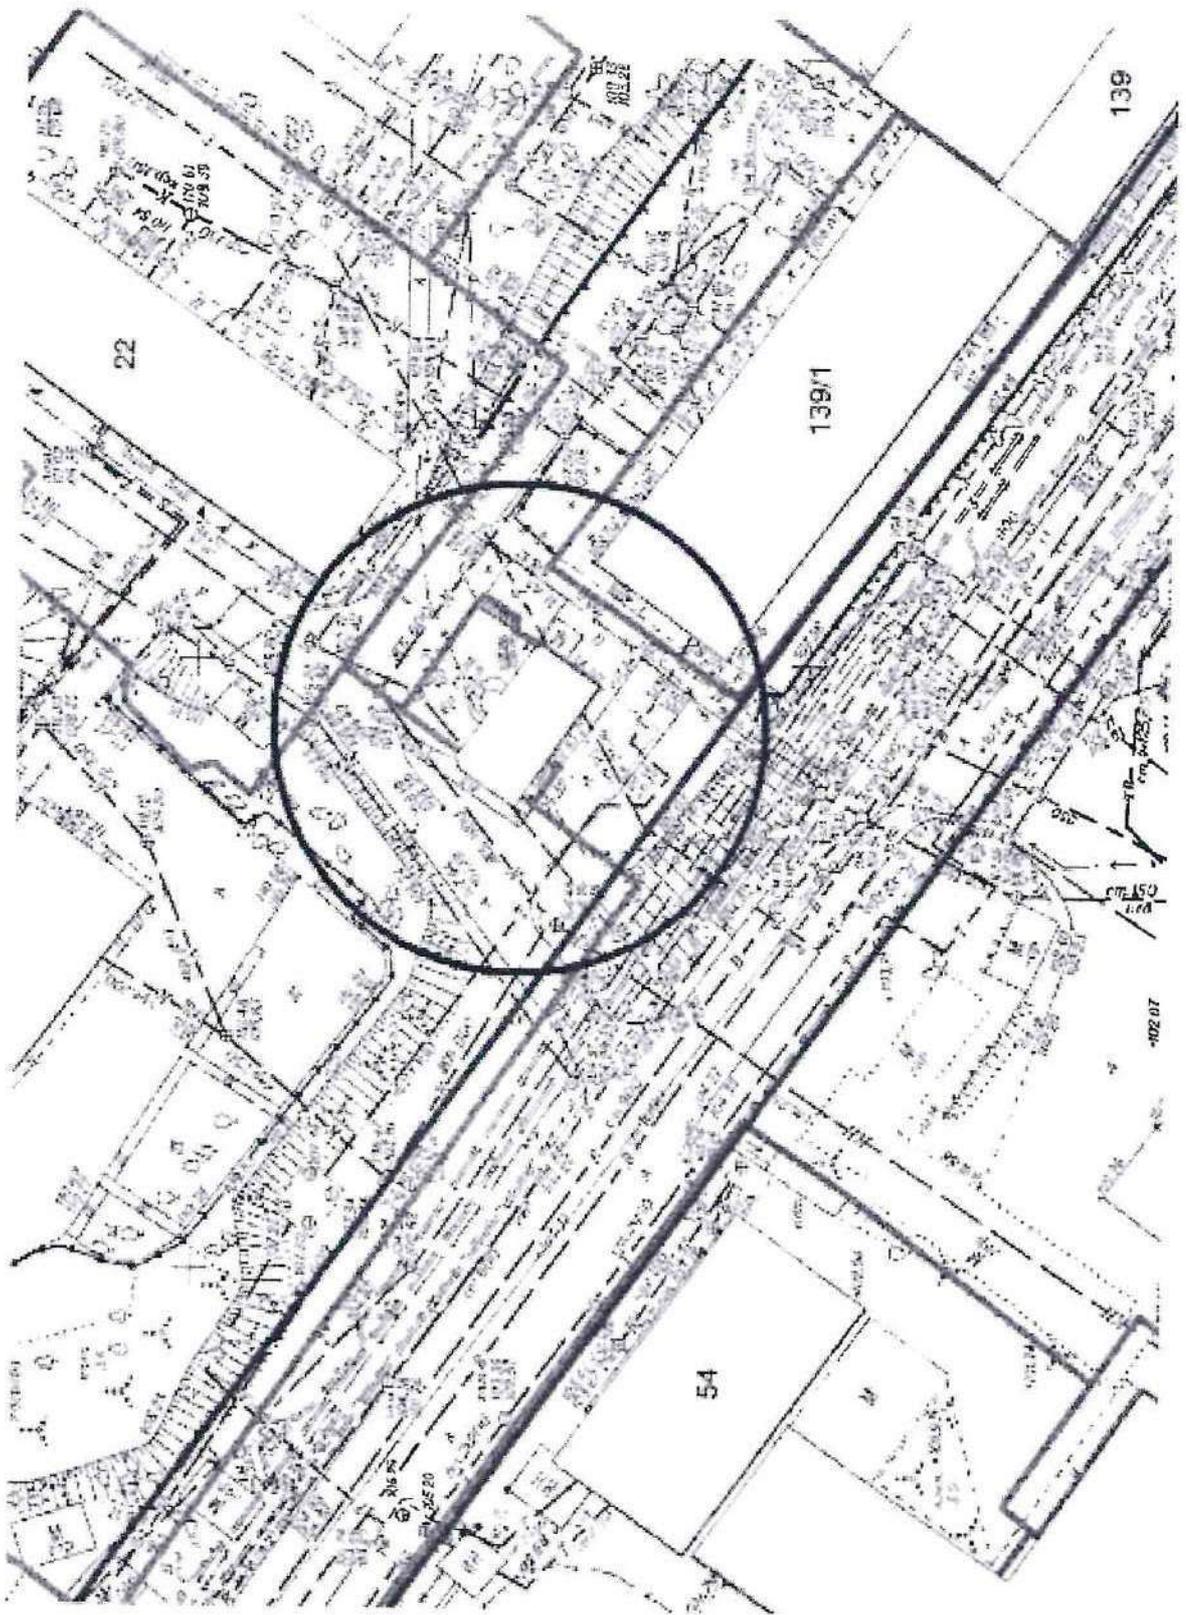


Карта-схема территории № 918
размещения нестационарного объекта по ул. Чапаева, (7/2)
на топографическом плане
М 1:500

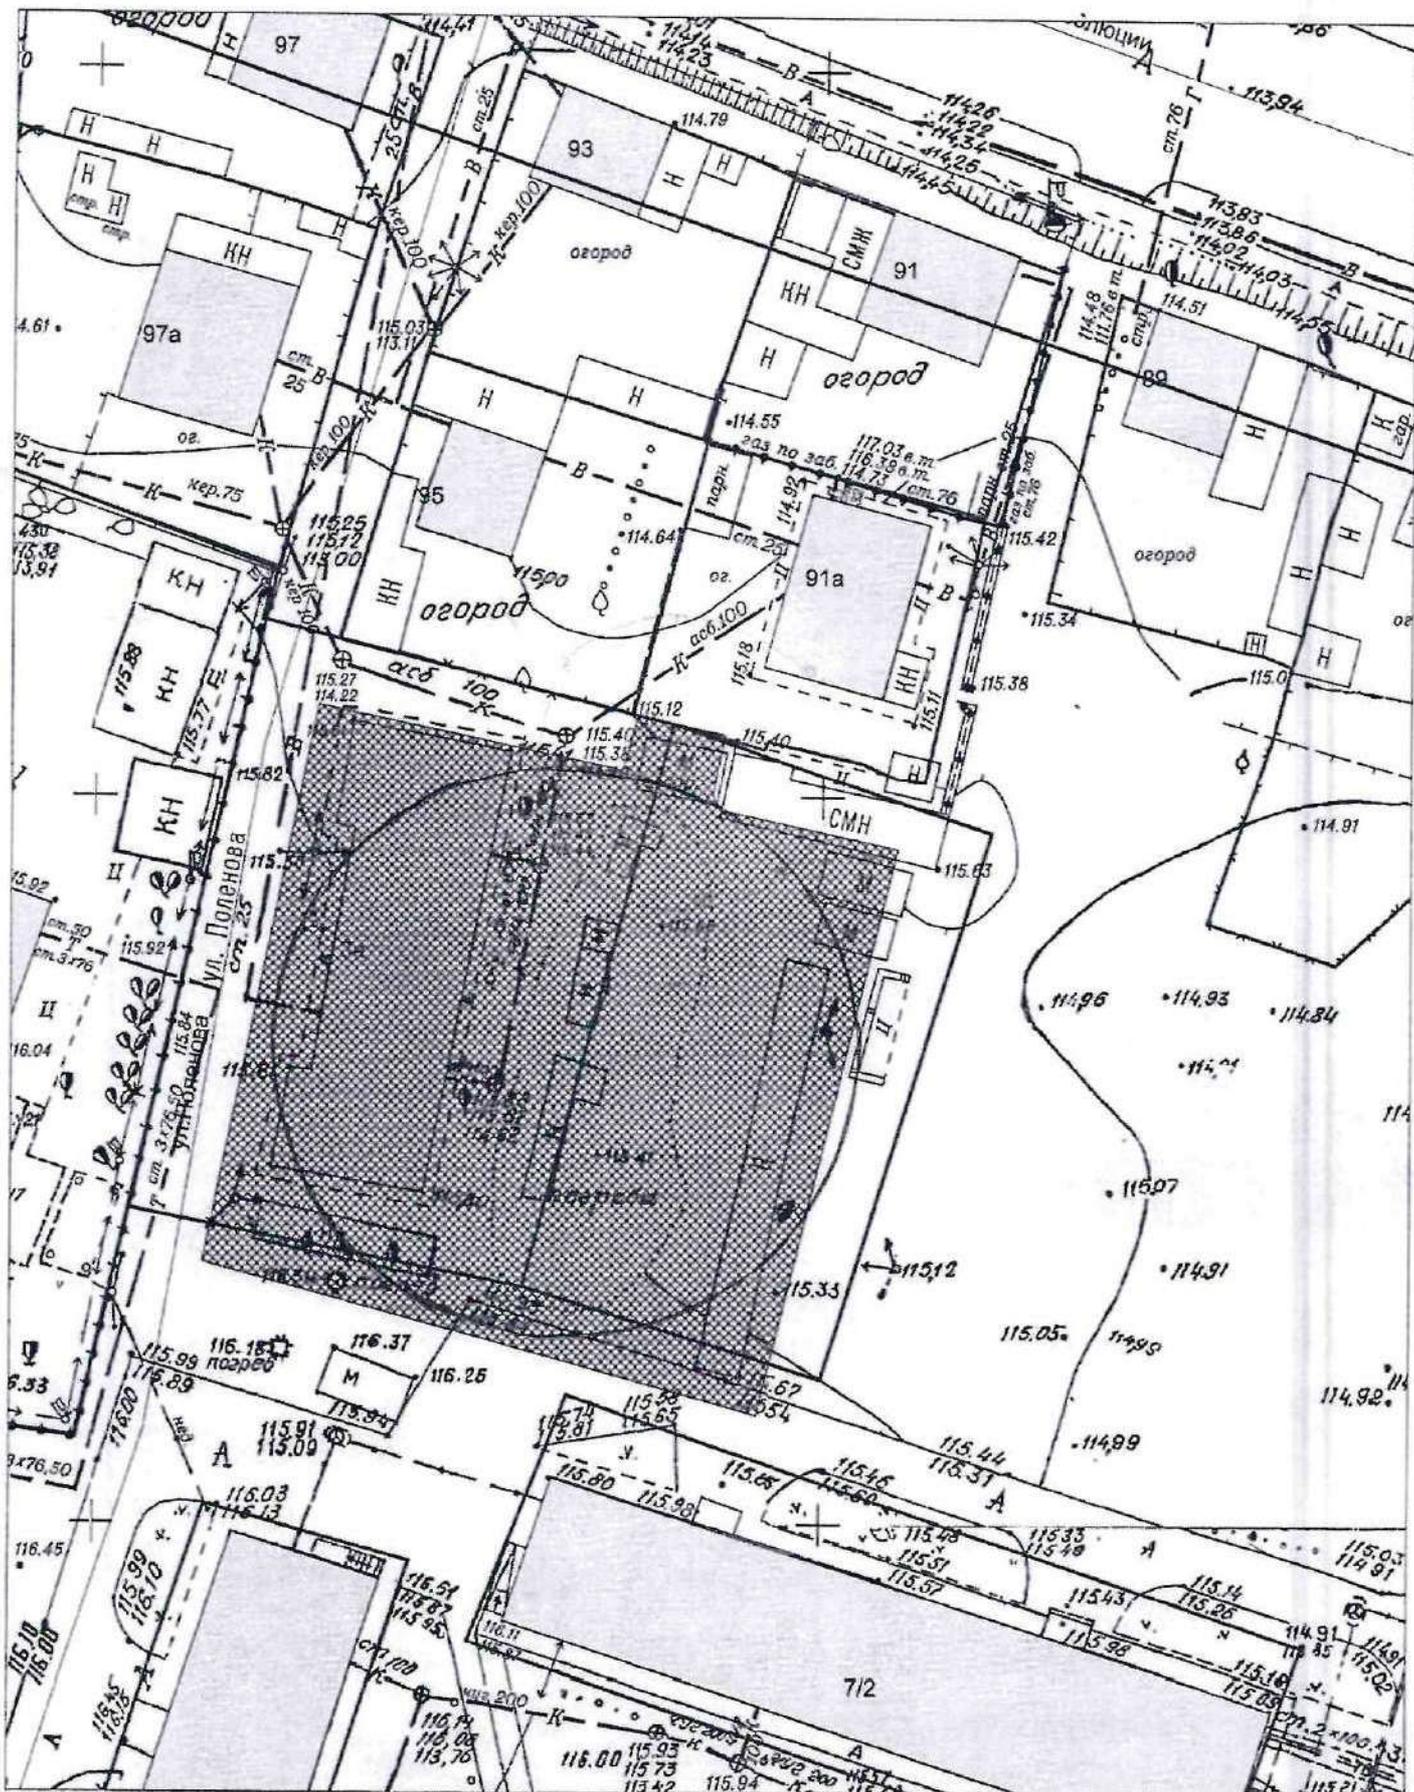


Карта - схема № 919
с адресным ориентиром: ул. Советская, (19)
на топографическом плане М 1:500

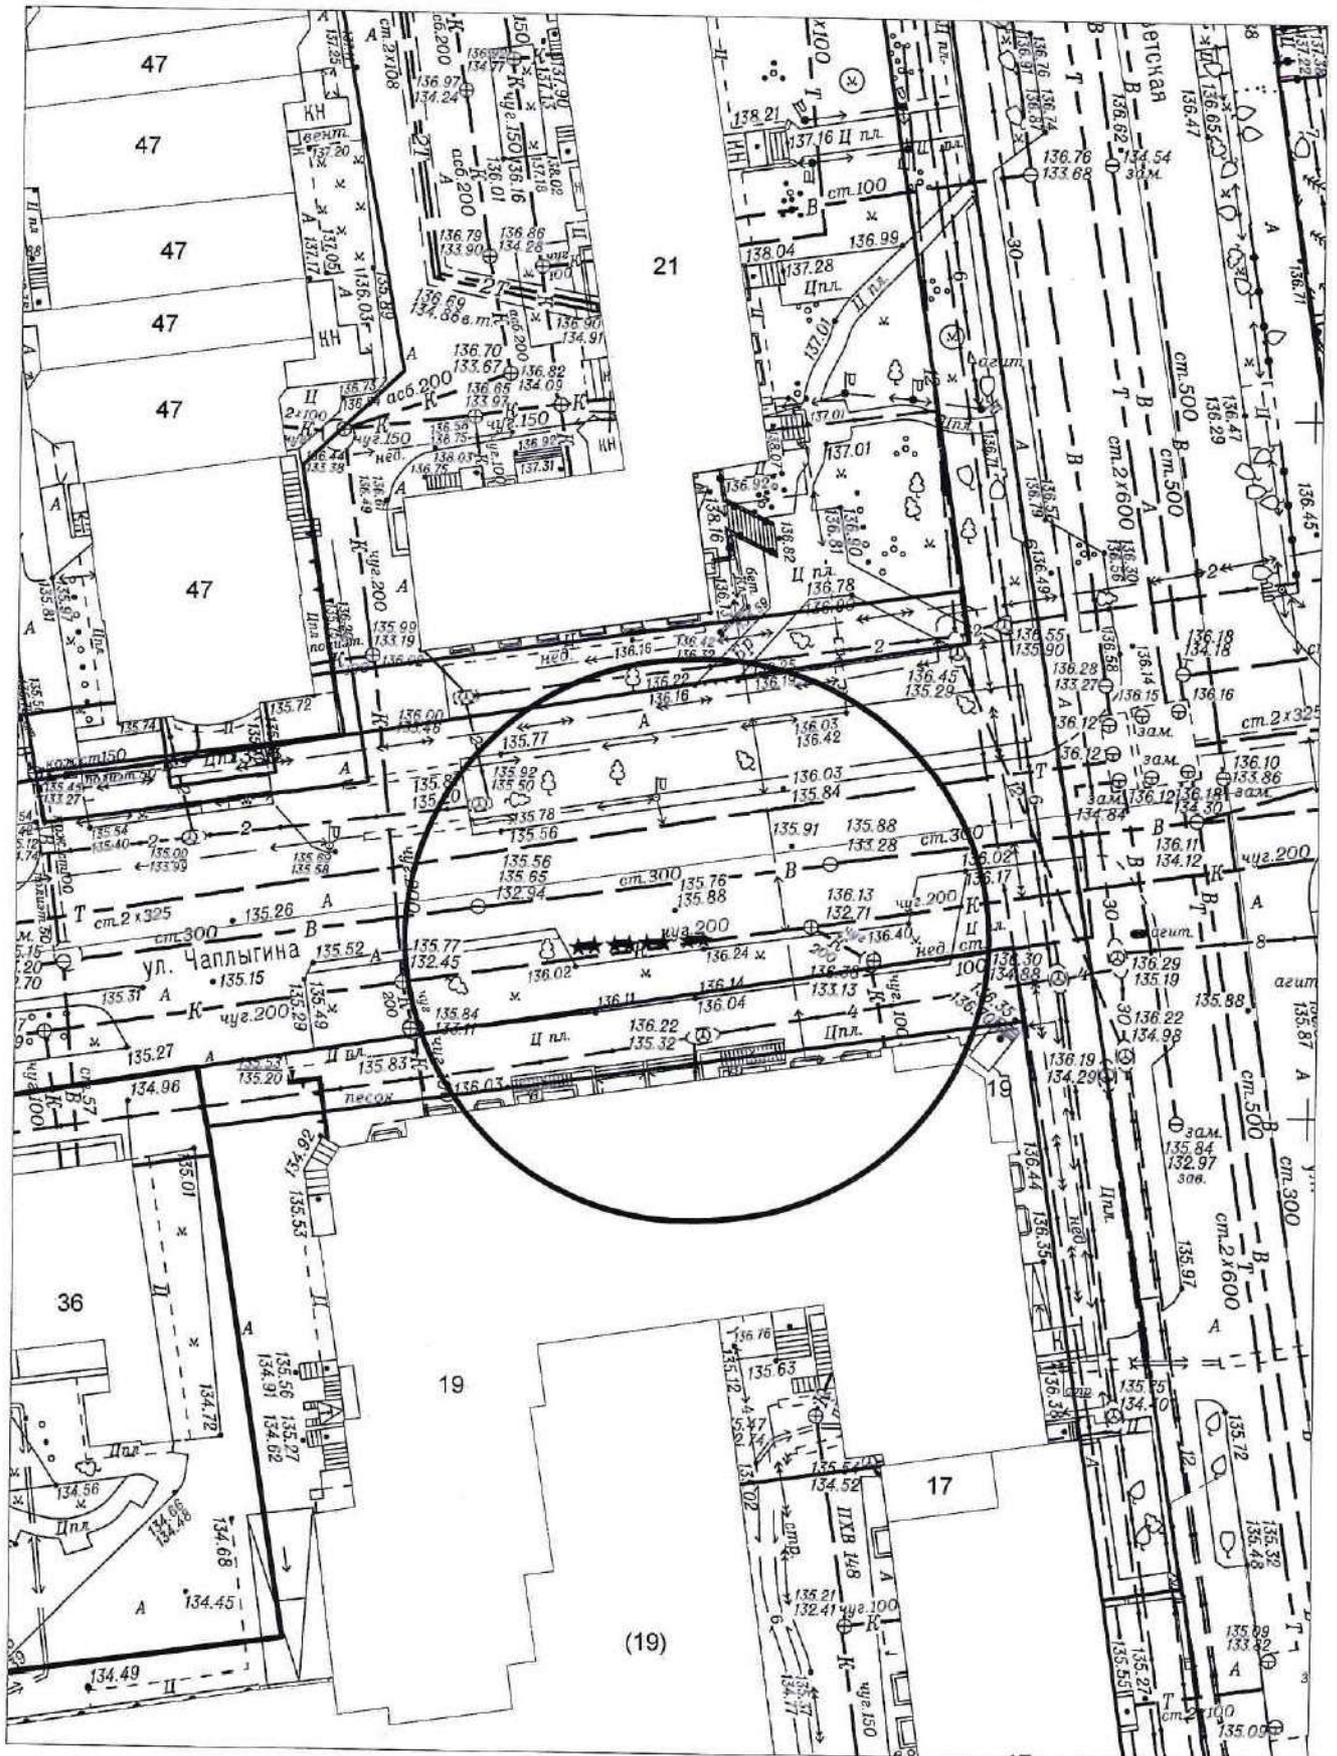


Карта - схема № 920
с адресным ориентиром: ул. 1905 года, (83)
на топографическом плане М 1:500

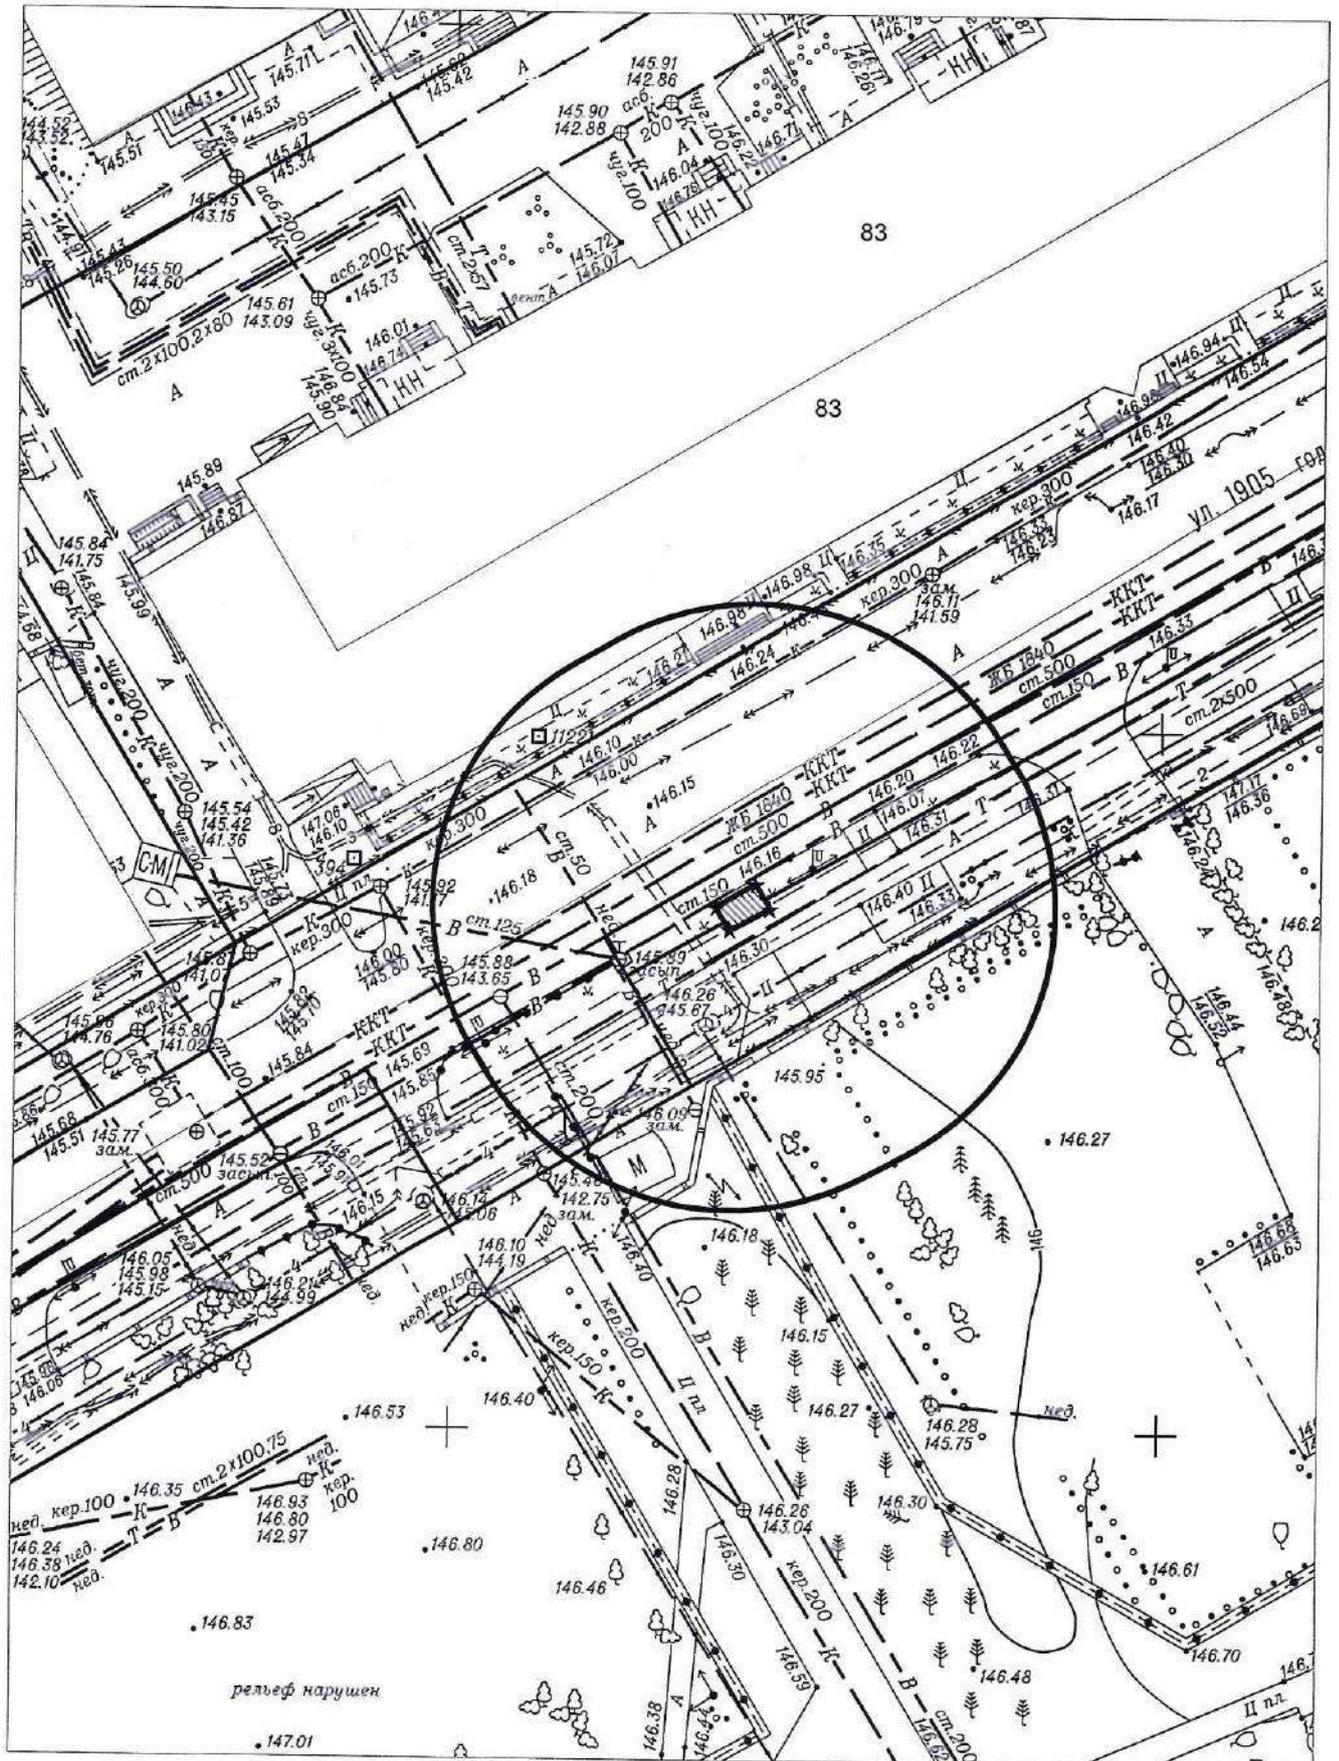

Карта - схема № 921
с адресным ориентиром: ул. Кропоткина, (269/1)
на топографическом плане М 1:1500

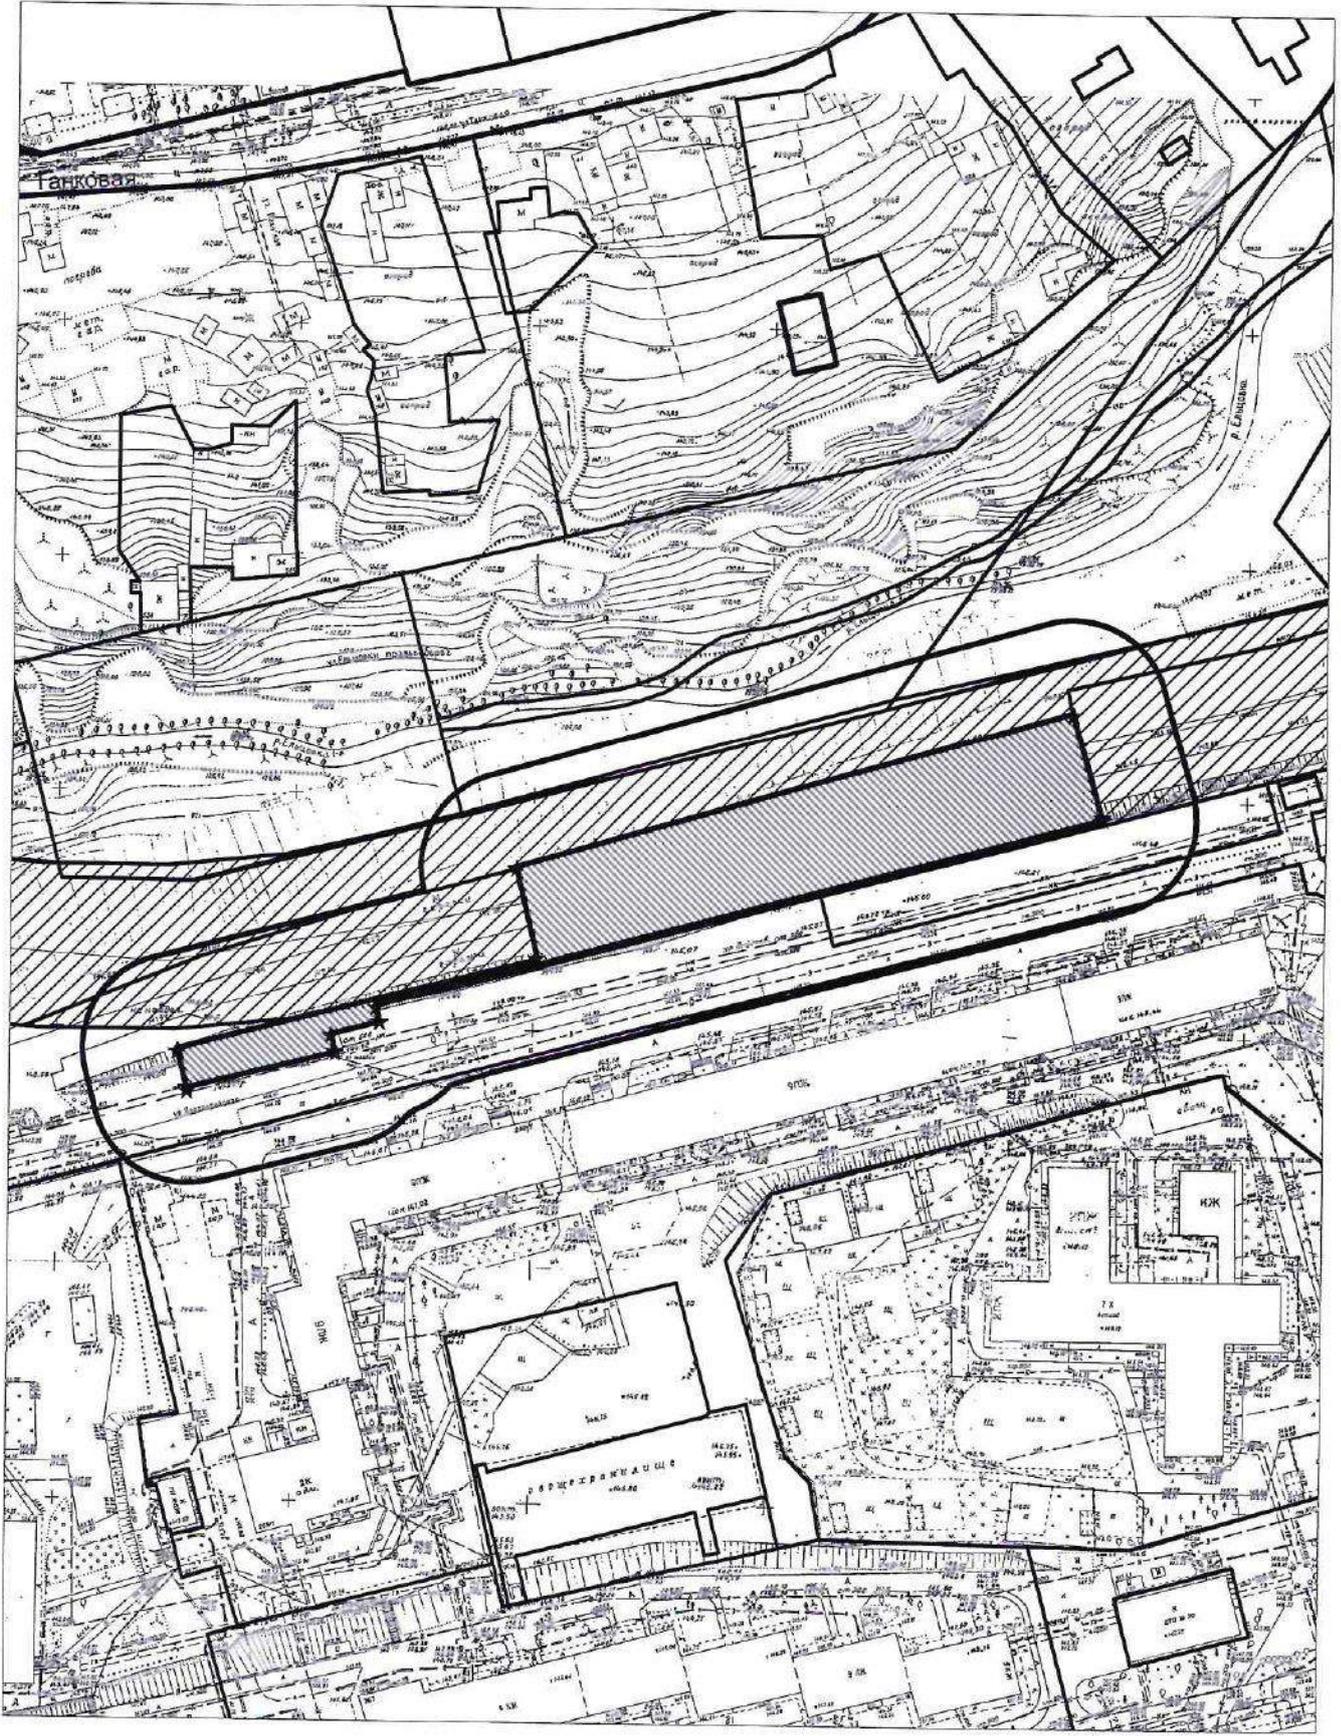

Карта - схема № 922
с адресным ориентиром: ул. Кропоткина, (269/1)
на топографическом плане М 1:1000

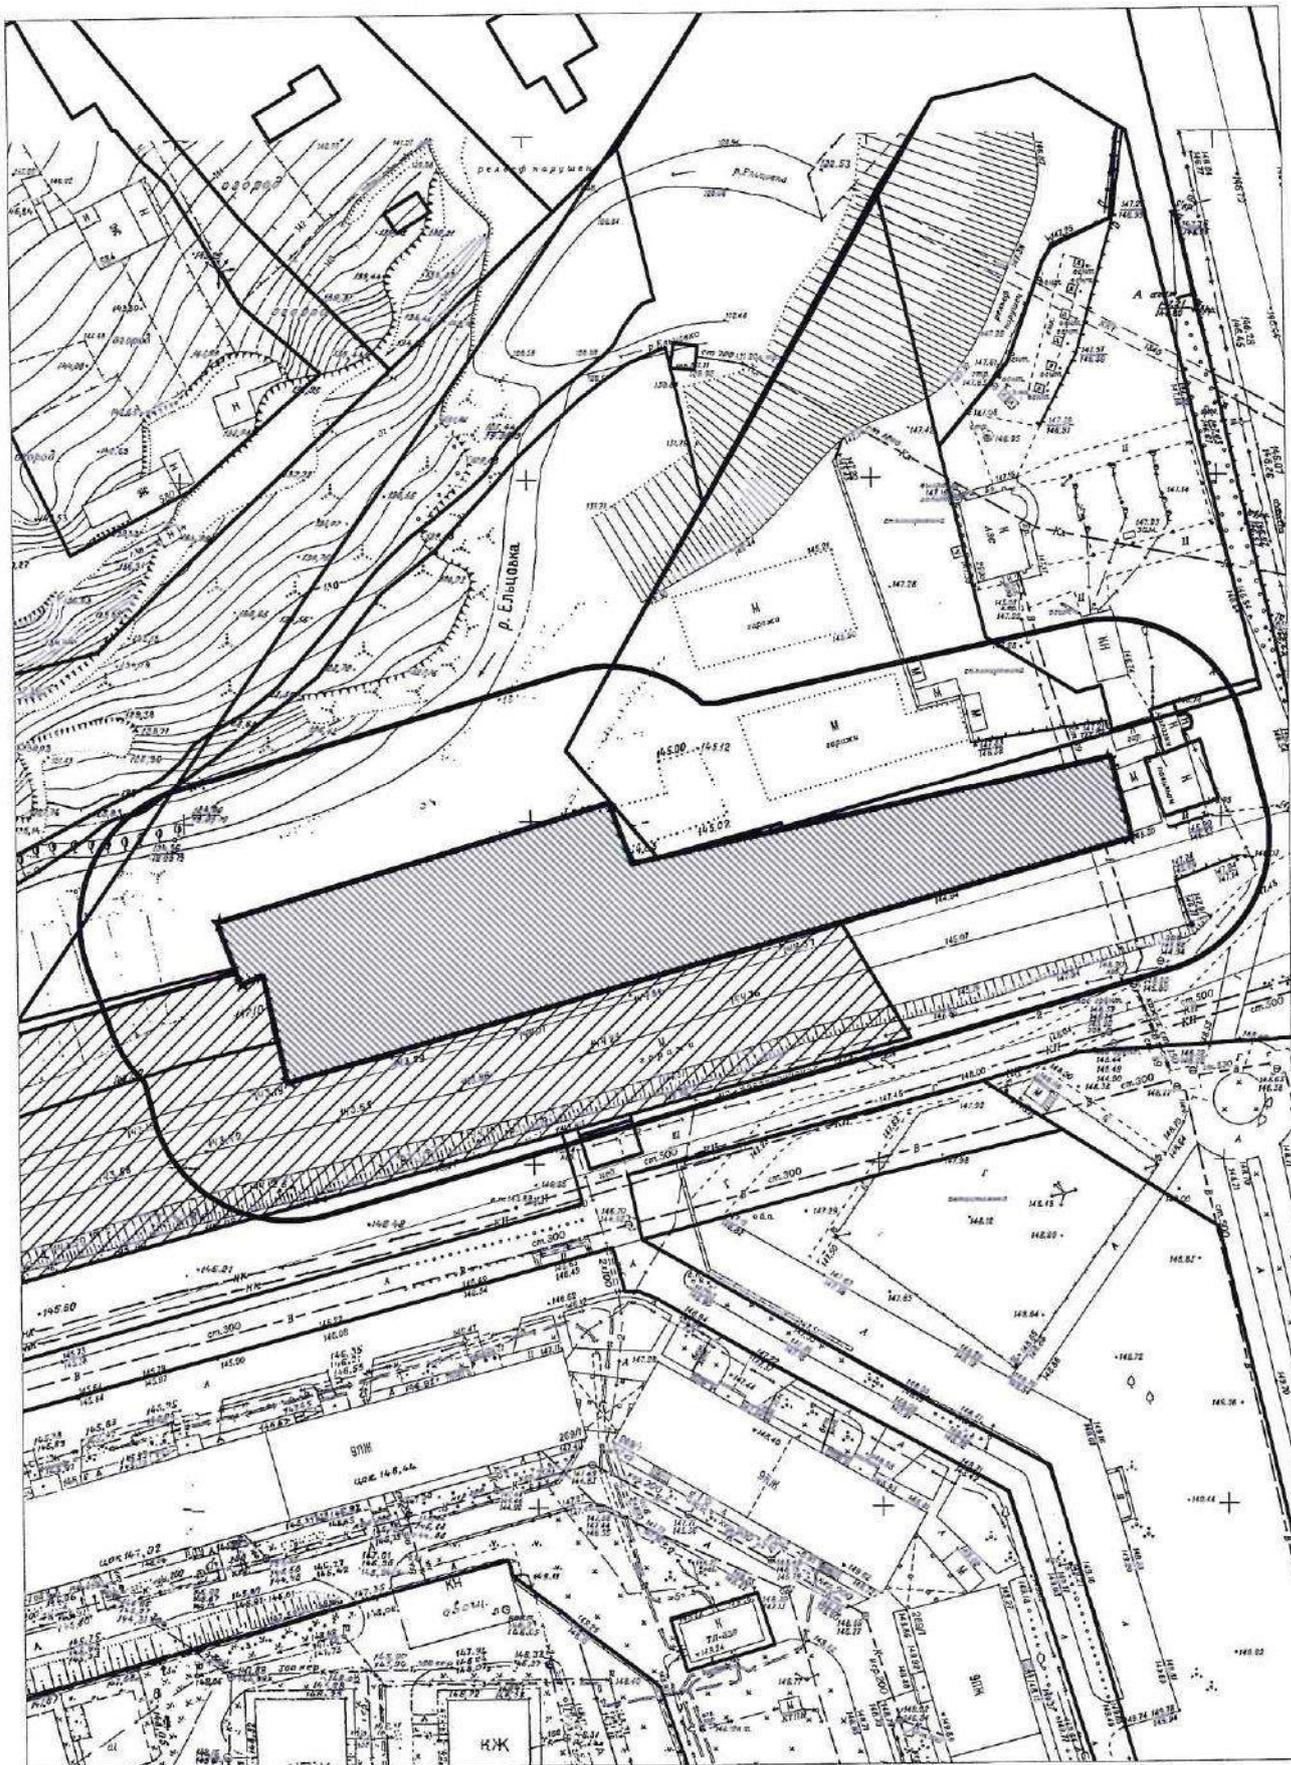

Карта - схема № 924
с адресным ориентиром: улю Кропоткина, (128)
на топографическом плане М 1:500

