


КАРТА-СХЕМА ТЕРРИТОРИИ №1687

по адресному ориентиру: г. Новосибирск, ул. Дунаевского, (21)

на топографическом плане


М 1:500

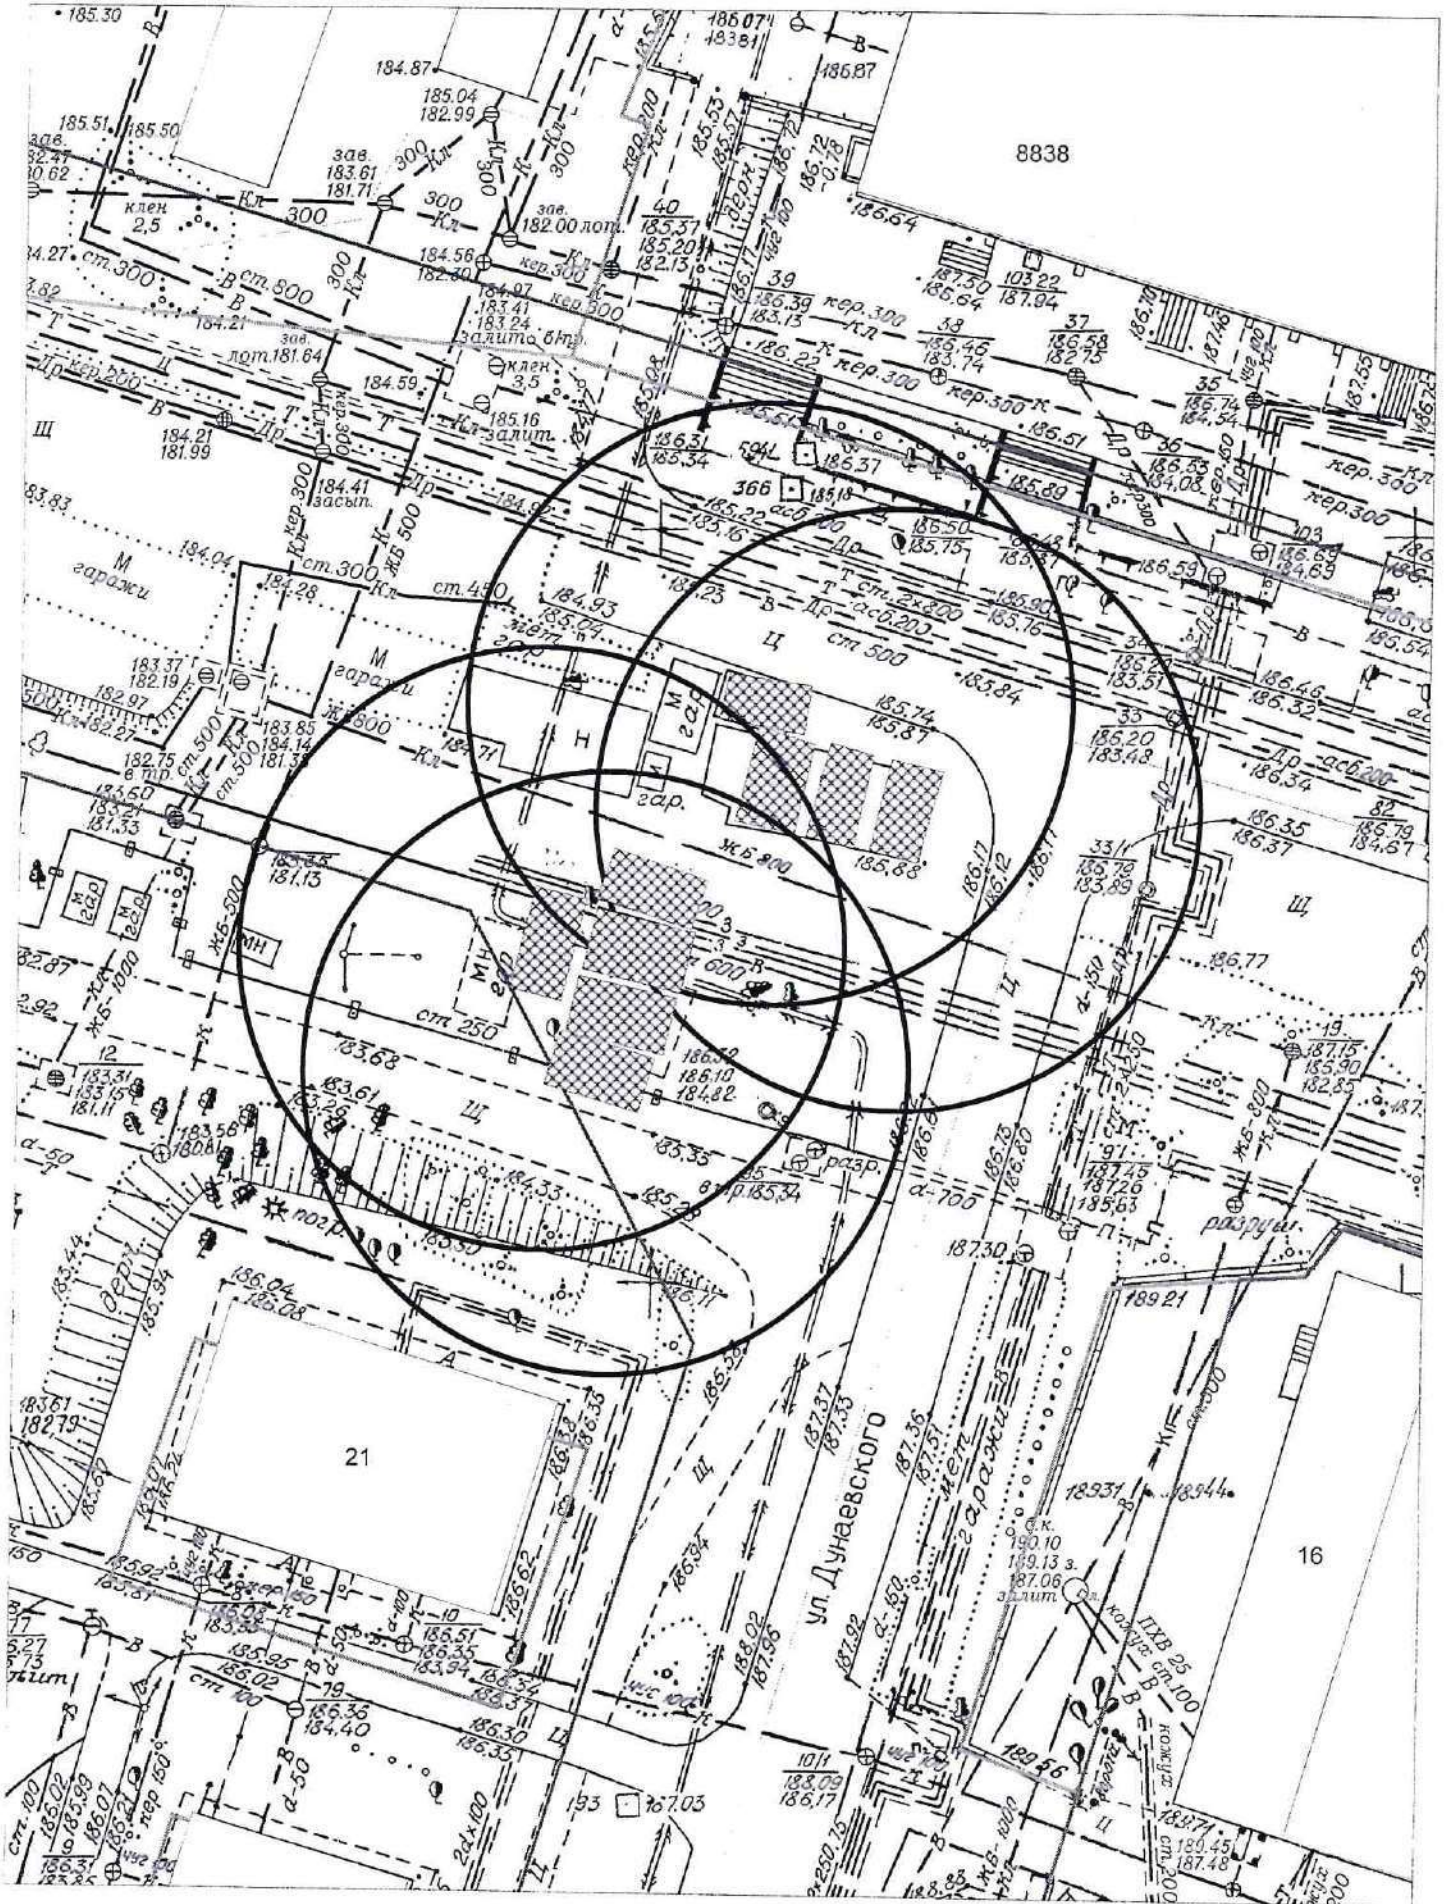


Карта – схема территории №1689

по адресному ориентиру: ул. Федора Горячева, (45)

на топографическом плане М 1:500

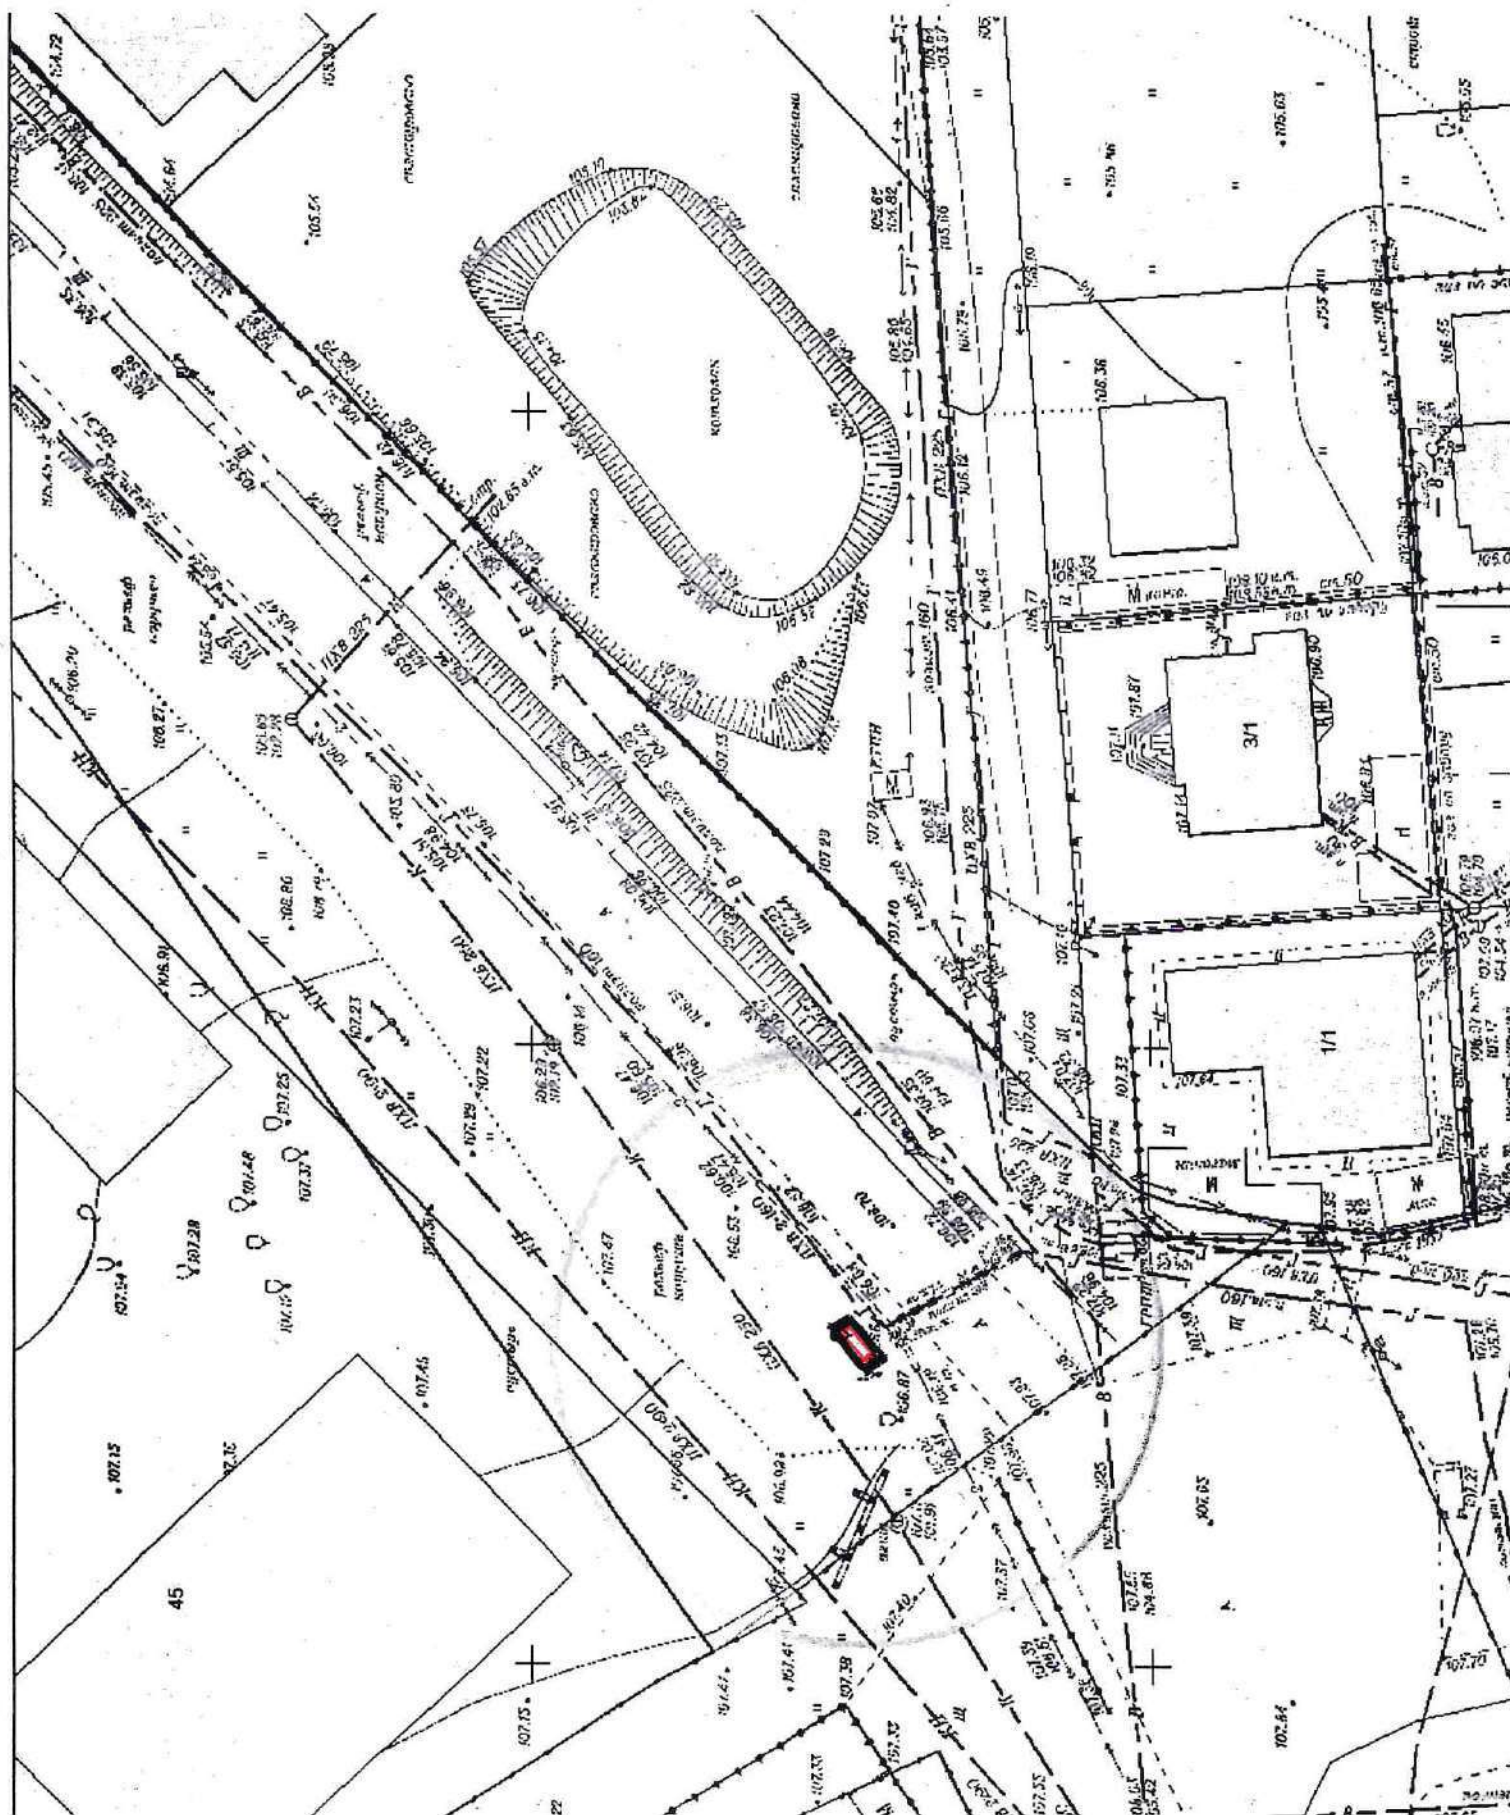


Карта – схема территории № 1690
по адресному ориентиру: ул. Бородина, (60)
на топографическом плане М 1:500

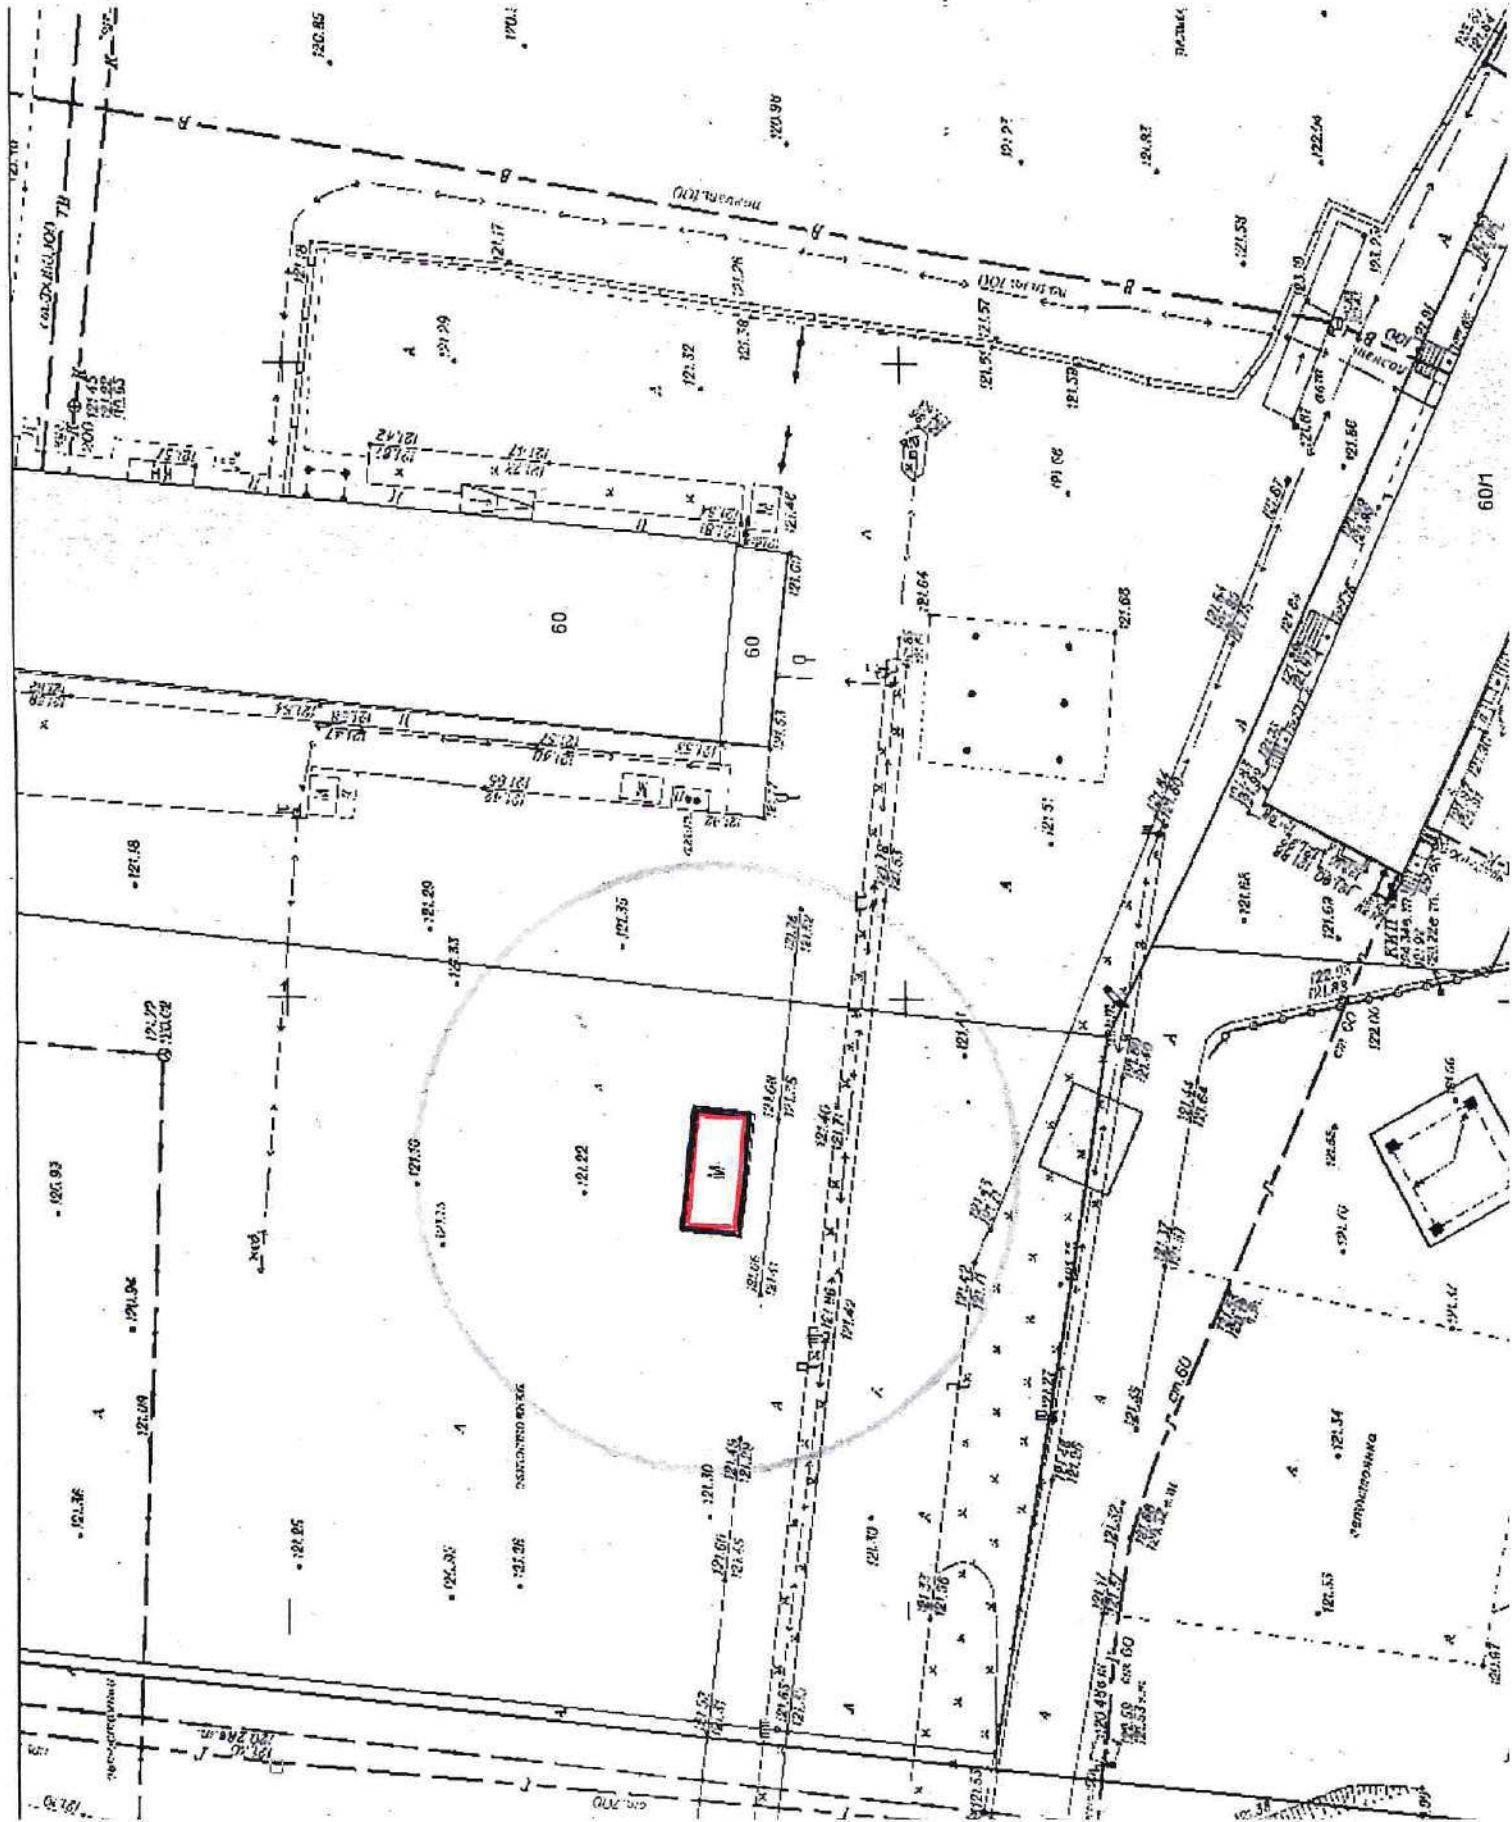

Карта-схема территории №1691

по адресному ориентиру: пр-кт Карла Маркса, (16)


на топографическом плане М 1:500

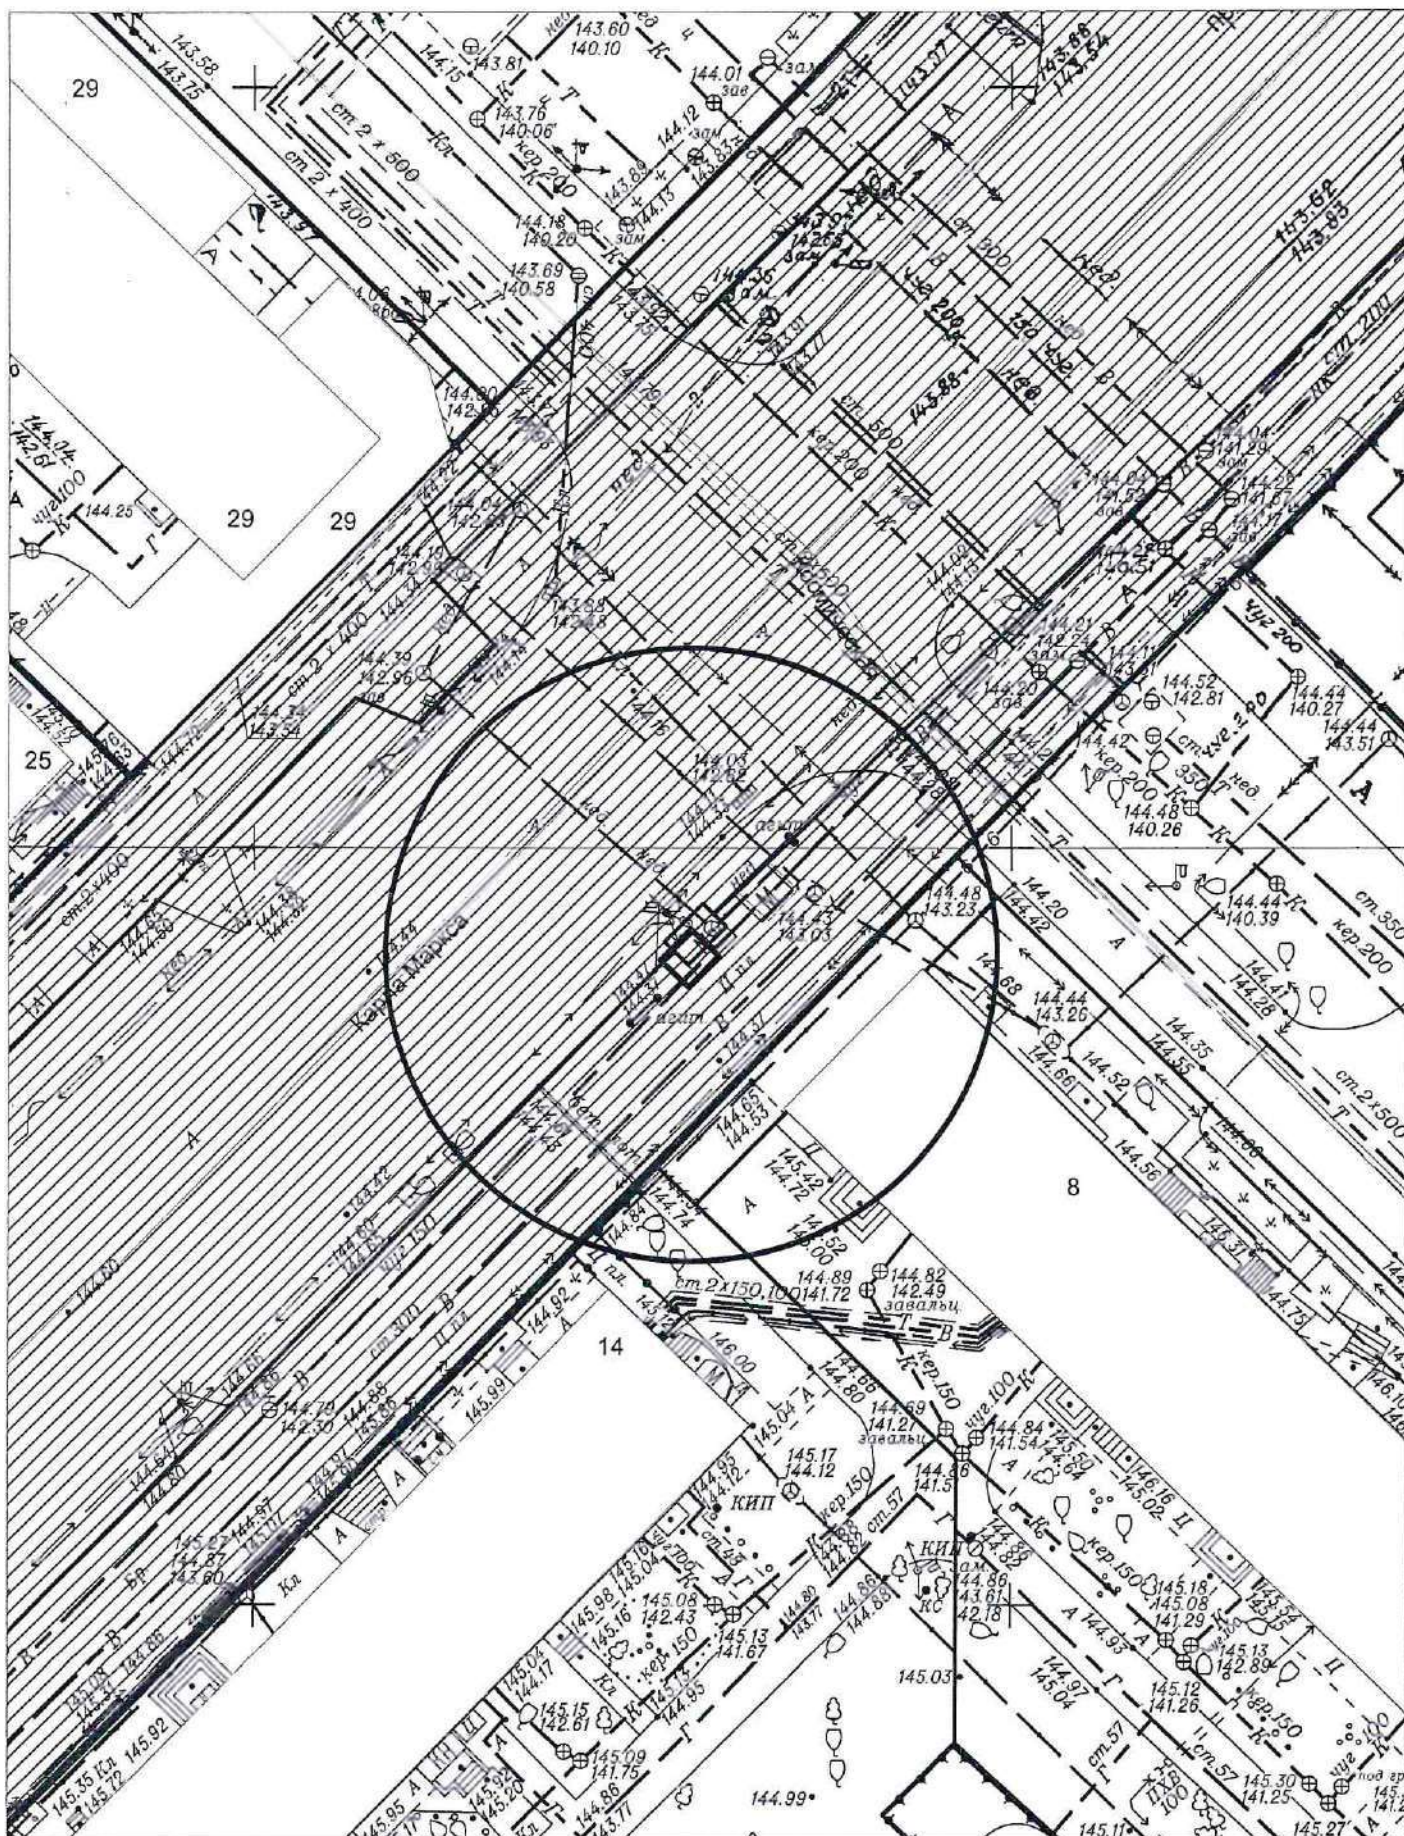

Карта-схема территории №1692

по адресному ориентиру: пр-кт Карла Маркса, (28/1)


на топографическом плане М 1:500

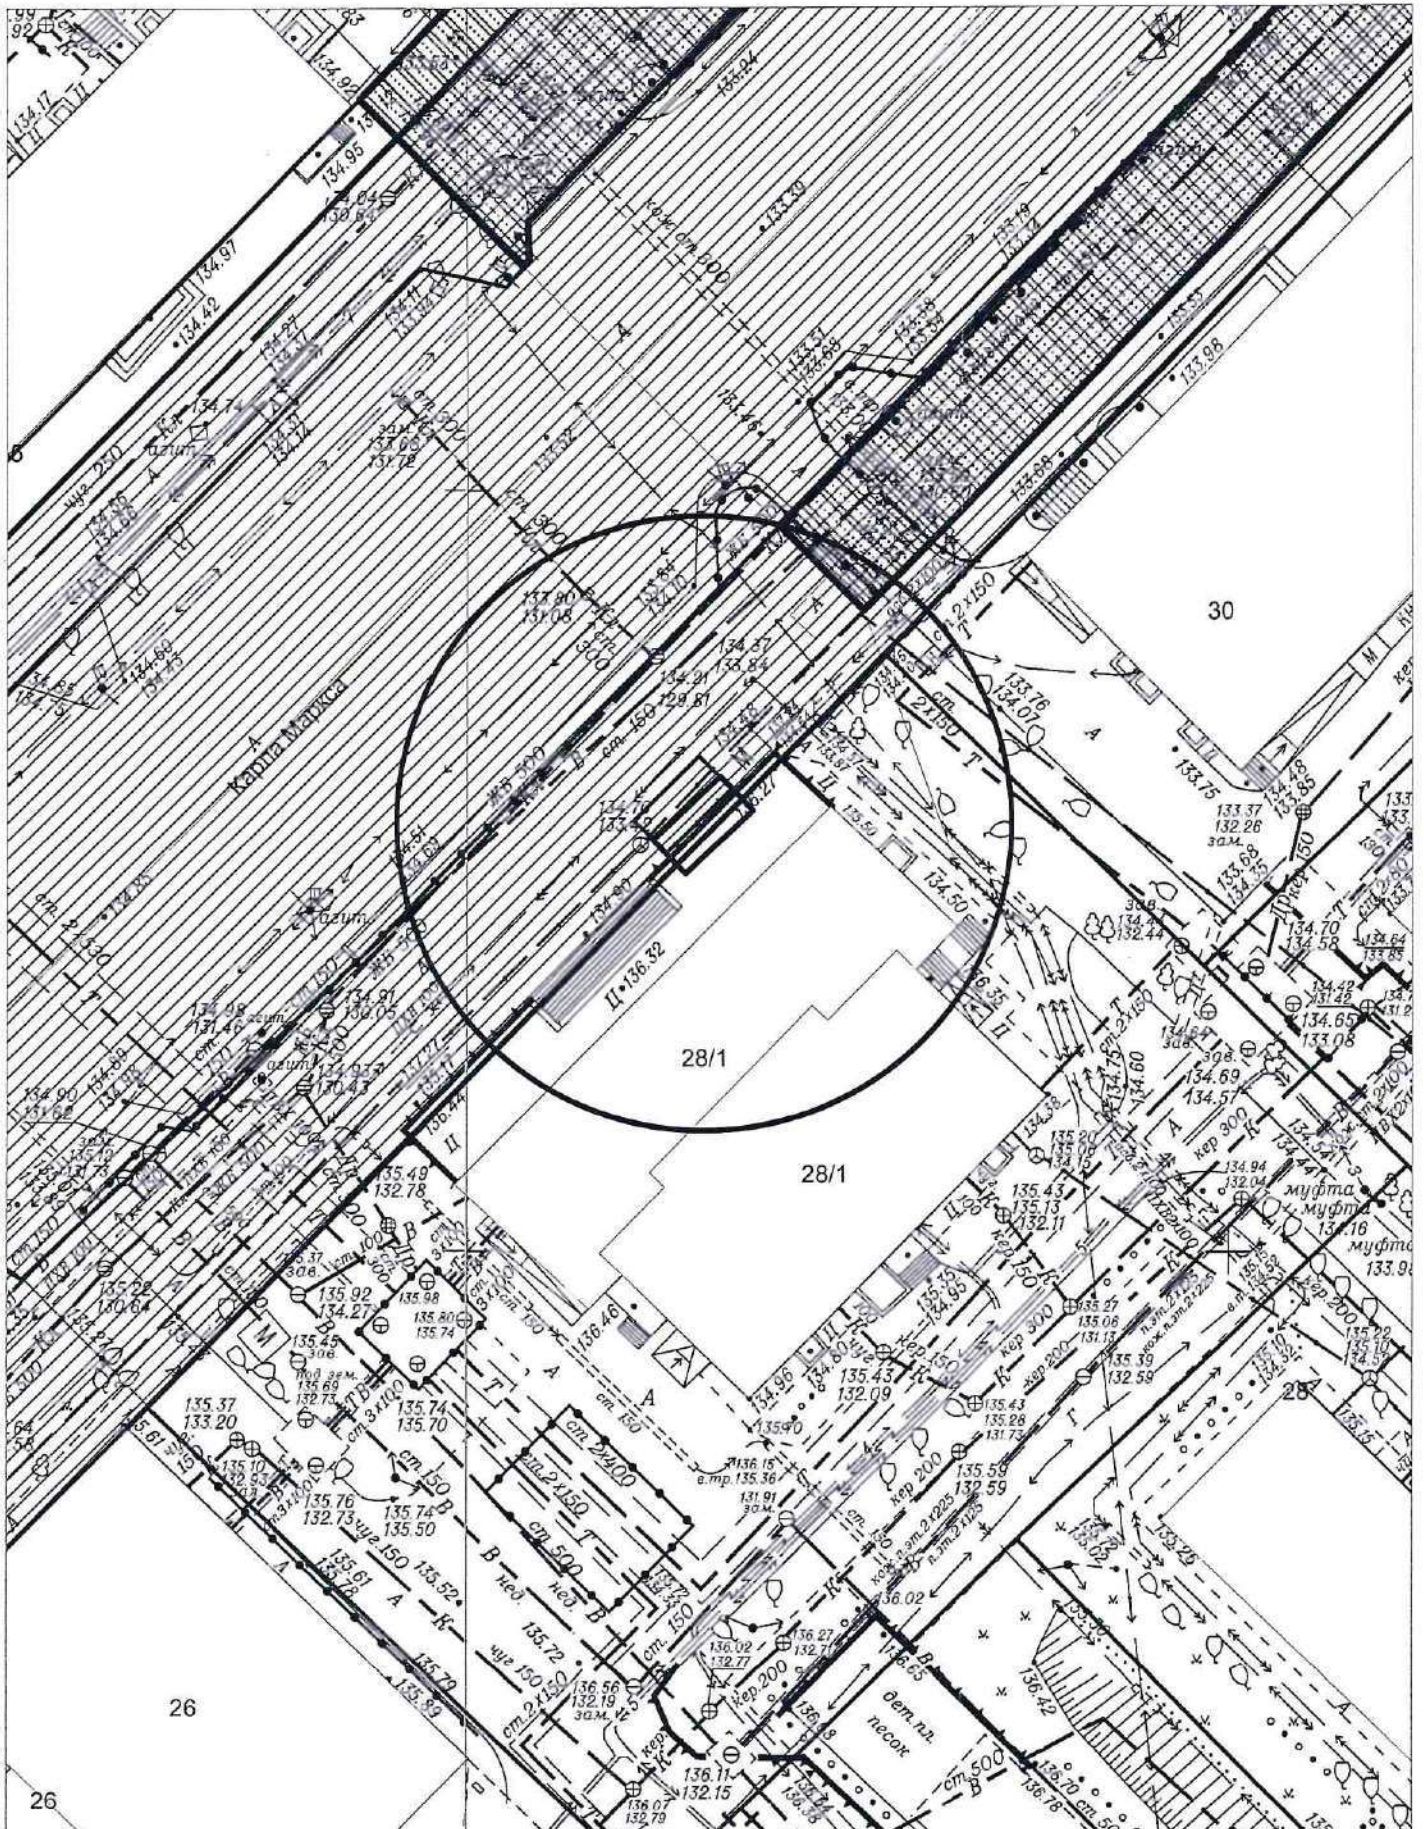

Карта-схема территории №1693

по адресному ориентиру: пр-кт Карла Маркса, (3)


на топографическом плане М 1:500

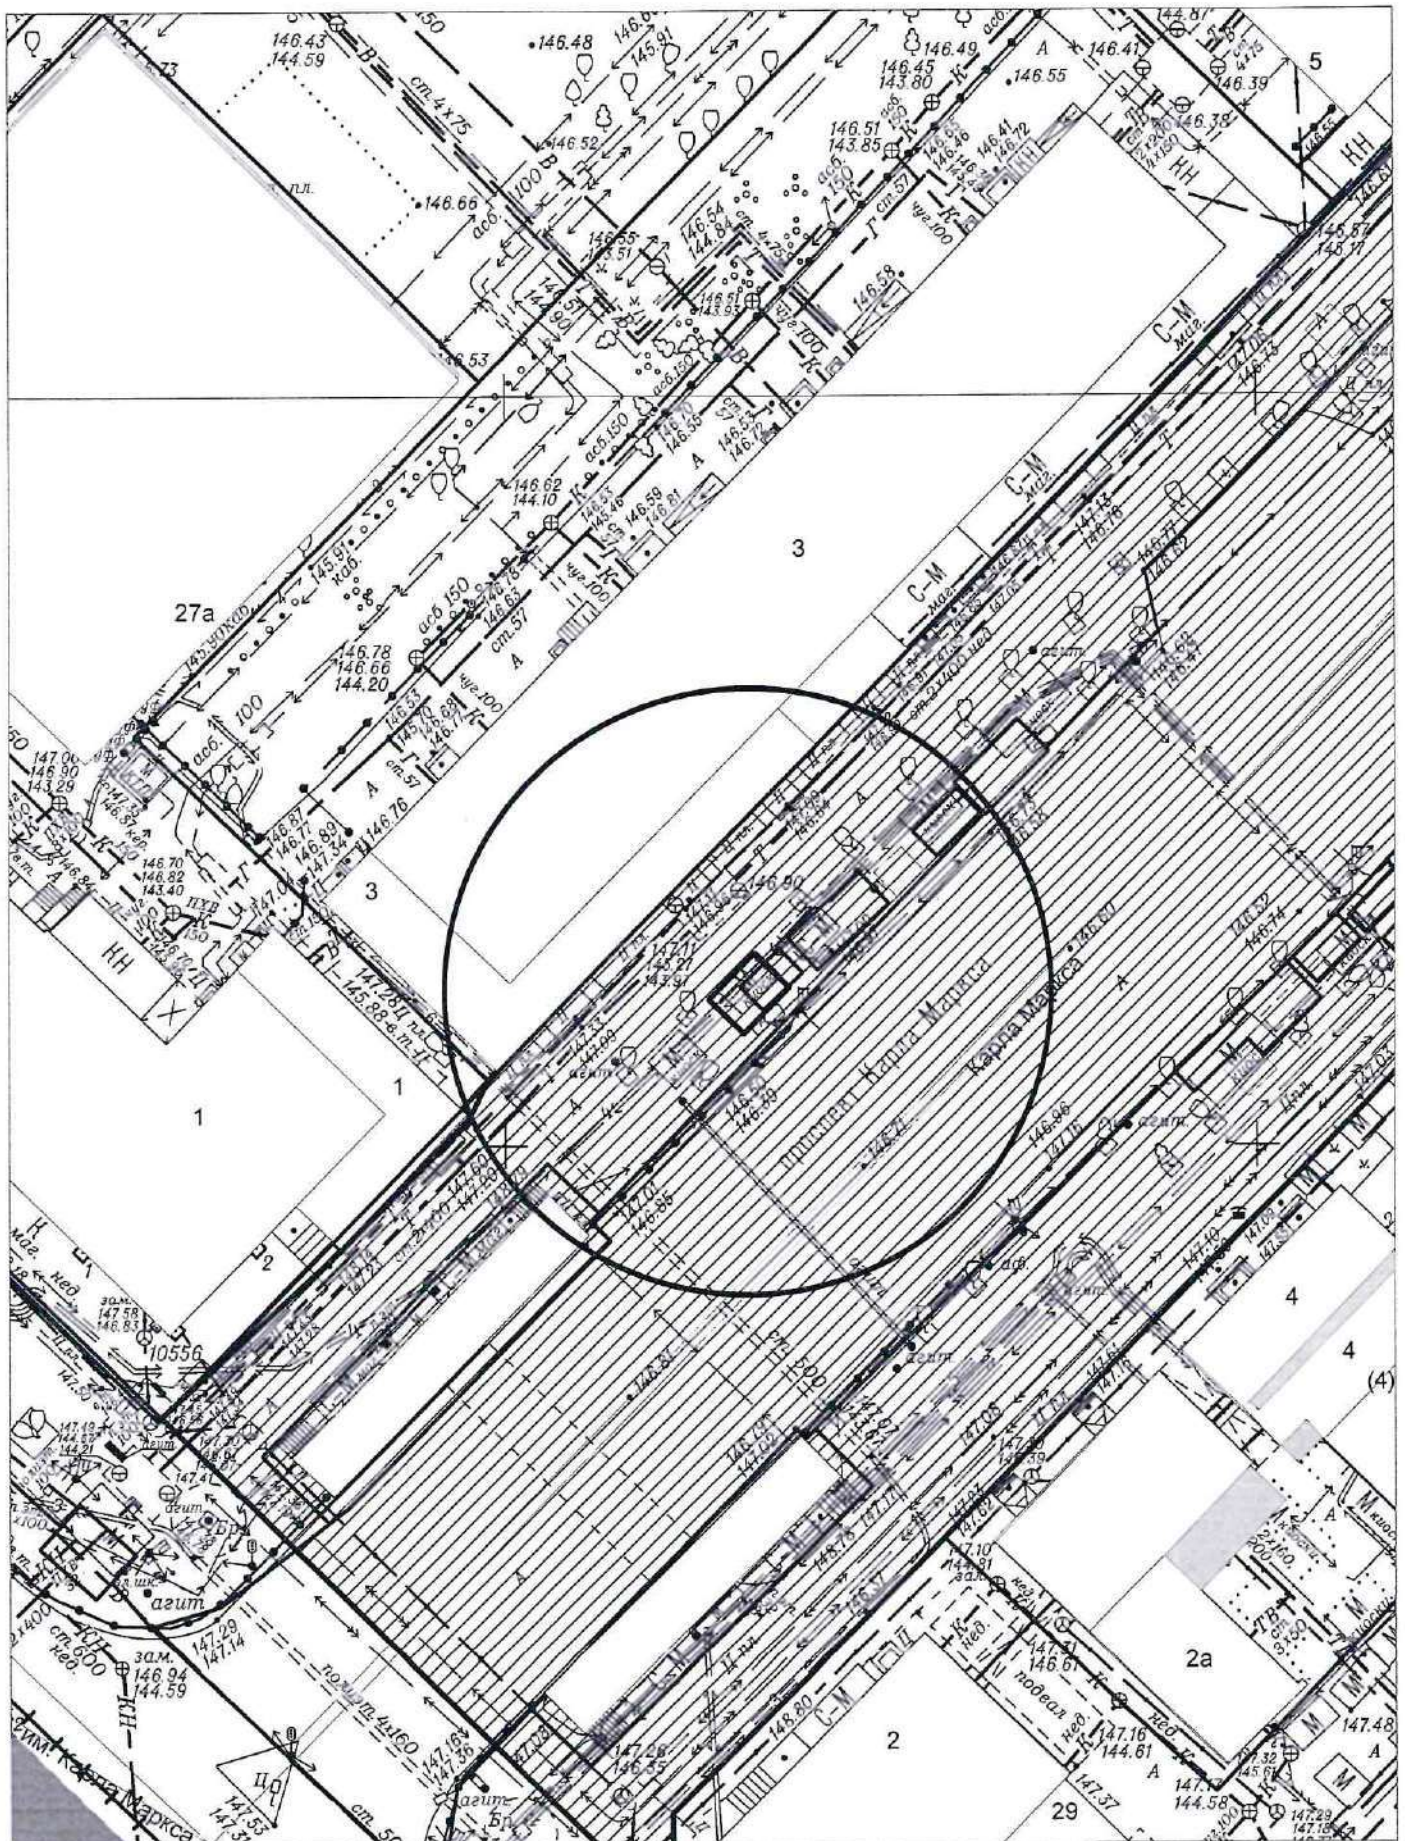

Карта-схема территории №1694

по адресному ориентиру: пр-кт Карла Маркса, (3)


на топографическом плане М 1:500

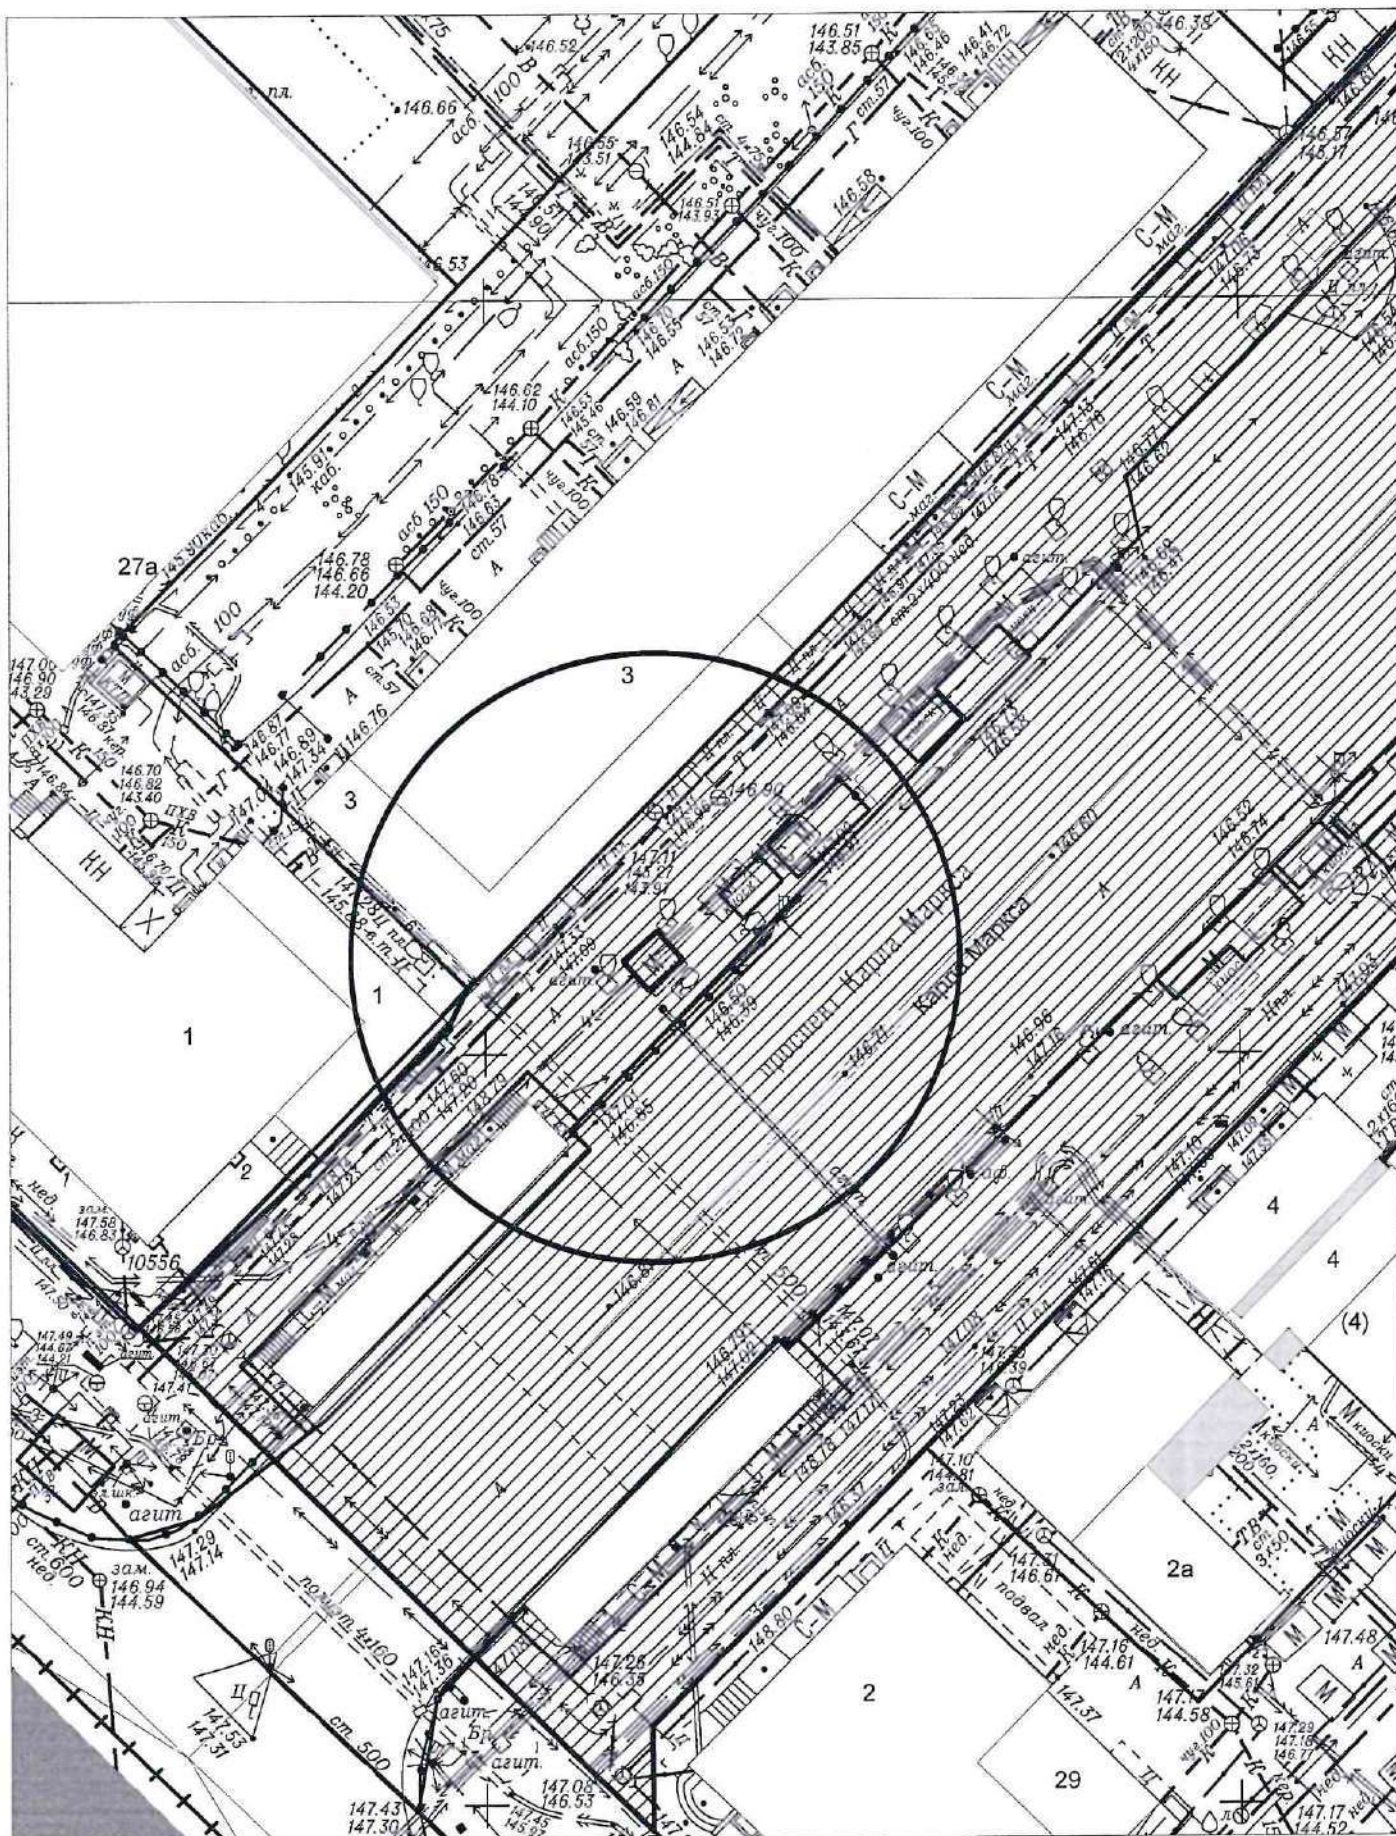

Карта-схема территории №1696

по адресному ориентиру: пр-кт Карла Маркса, (37)


на топографическом плане М 1:500

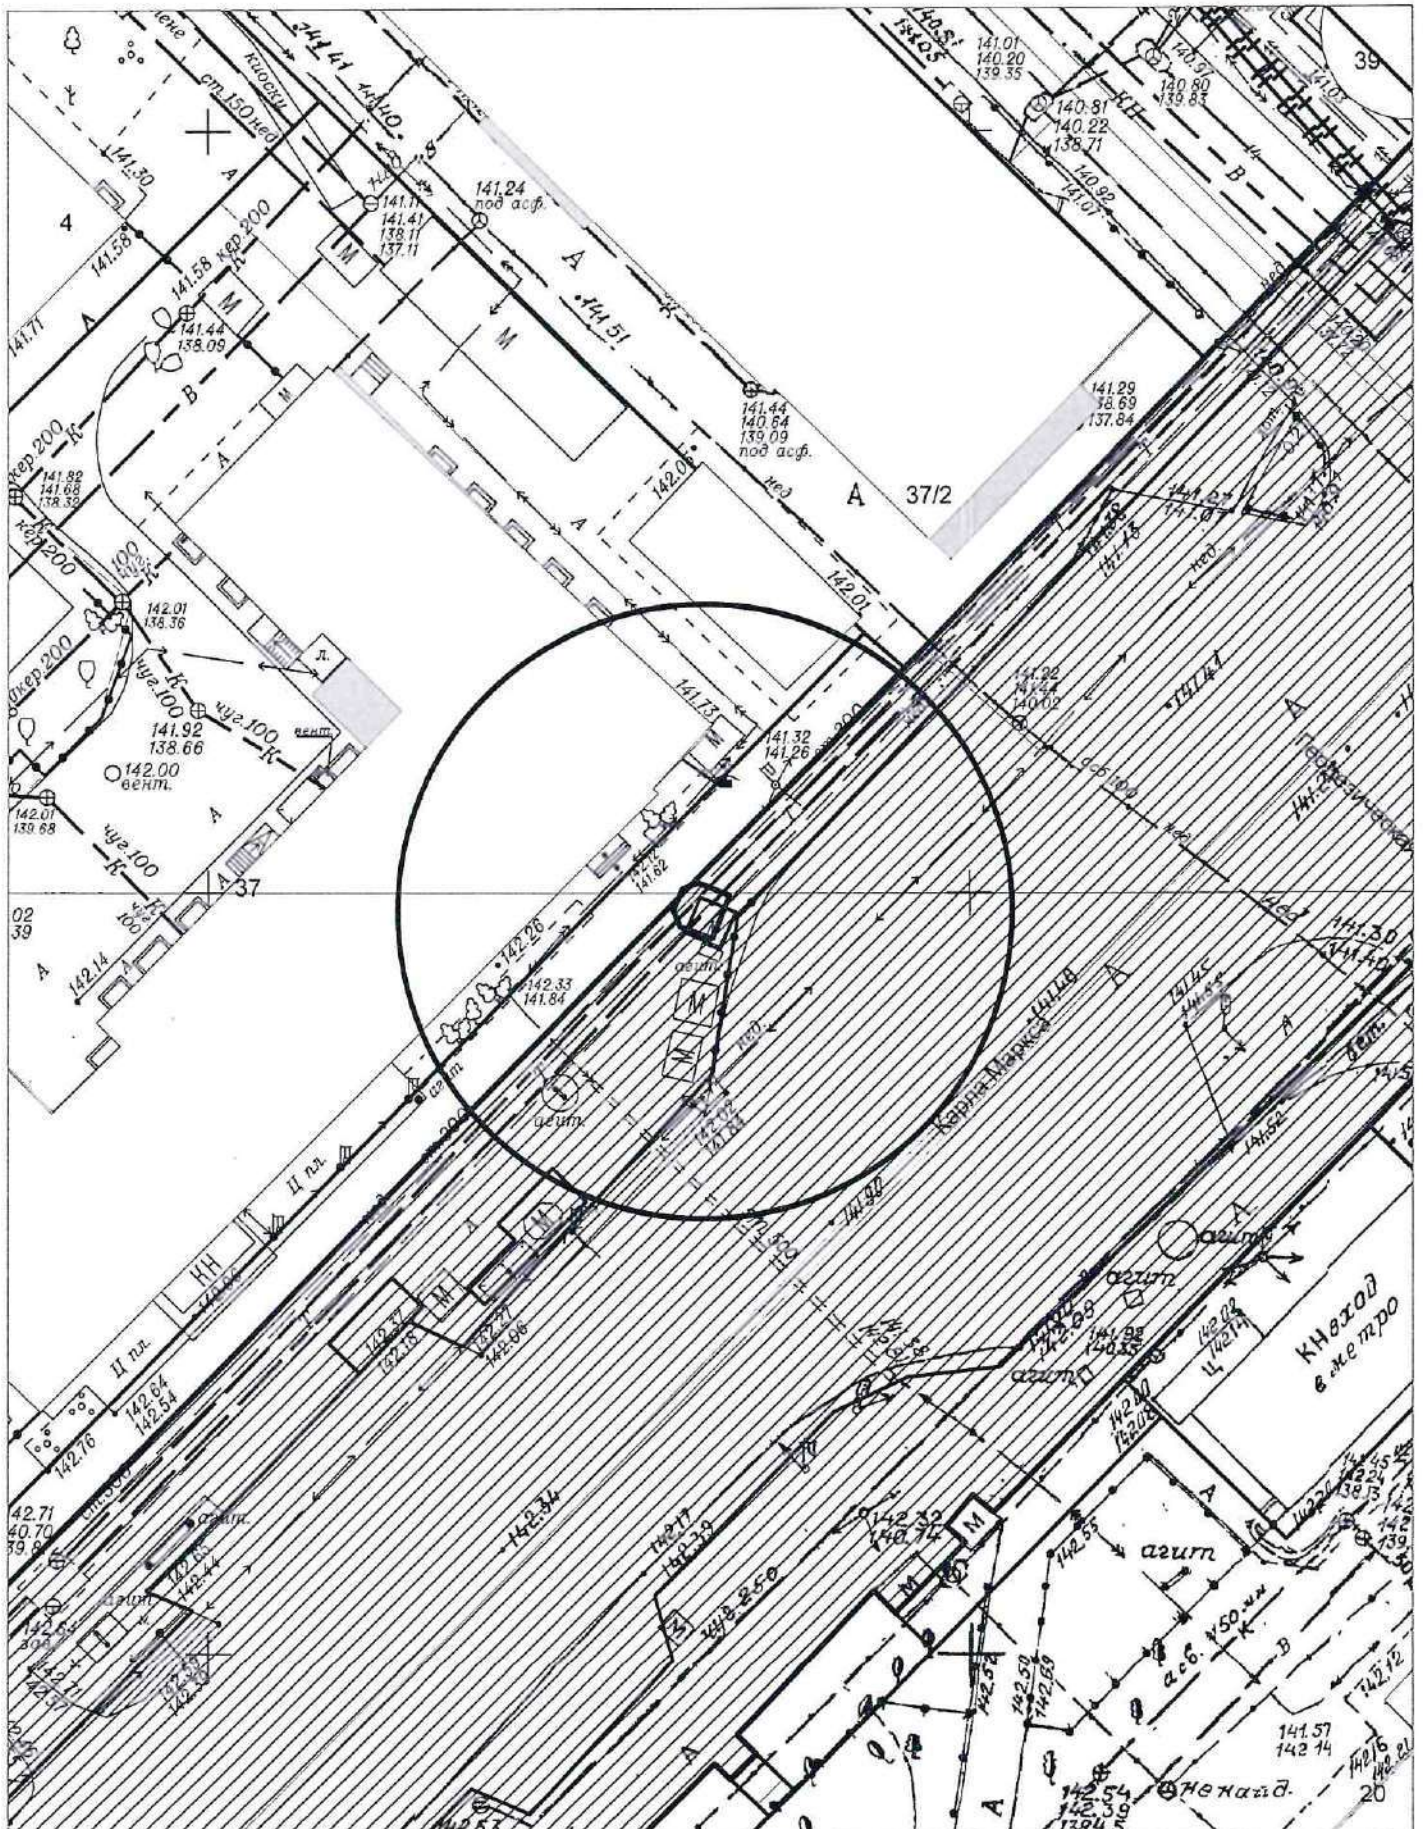

Карта-схема территории №1698

по адресному ориентиру: пр-кт Карла Маркса, (26)


на топографическом плане М 1:500

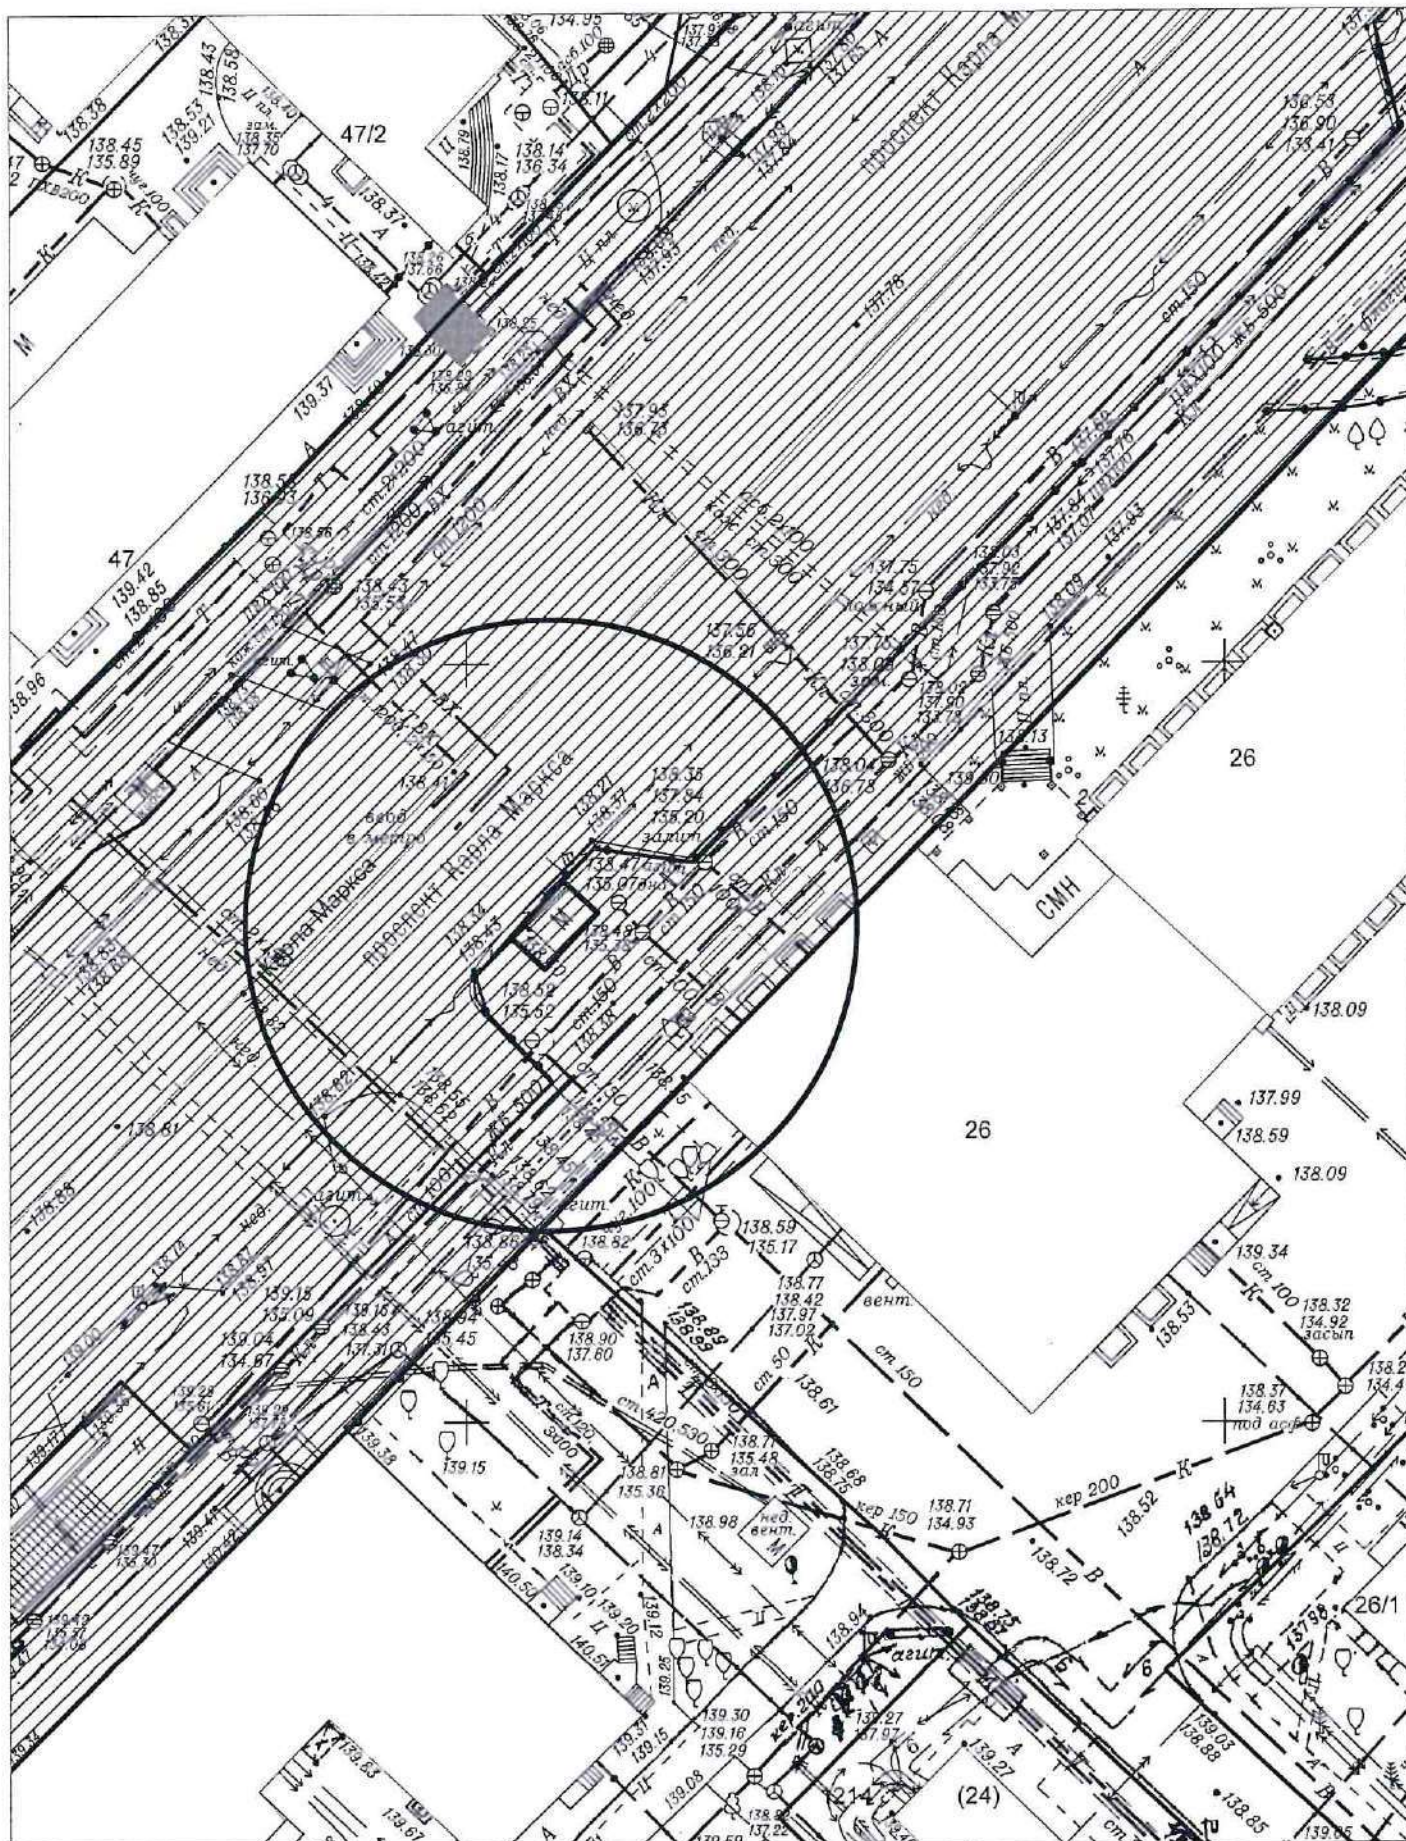

Карта-схема территории №1699


по адресному ориентиру: пр-кт Карла Маркса, (28/1)

на топографическом плане М 1:500

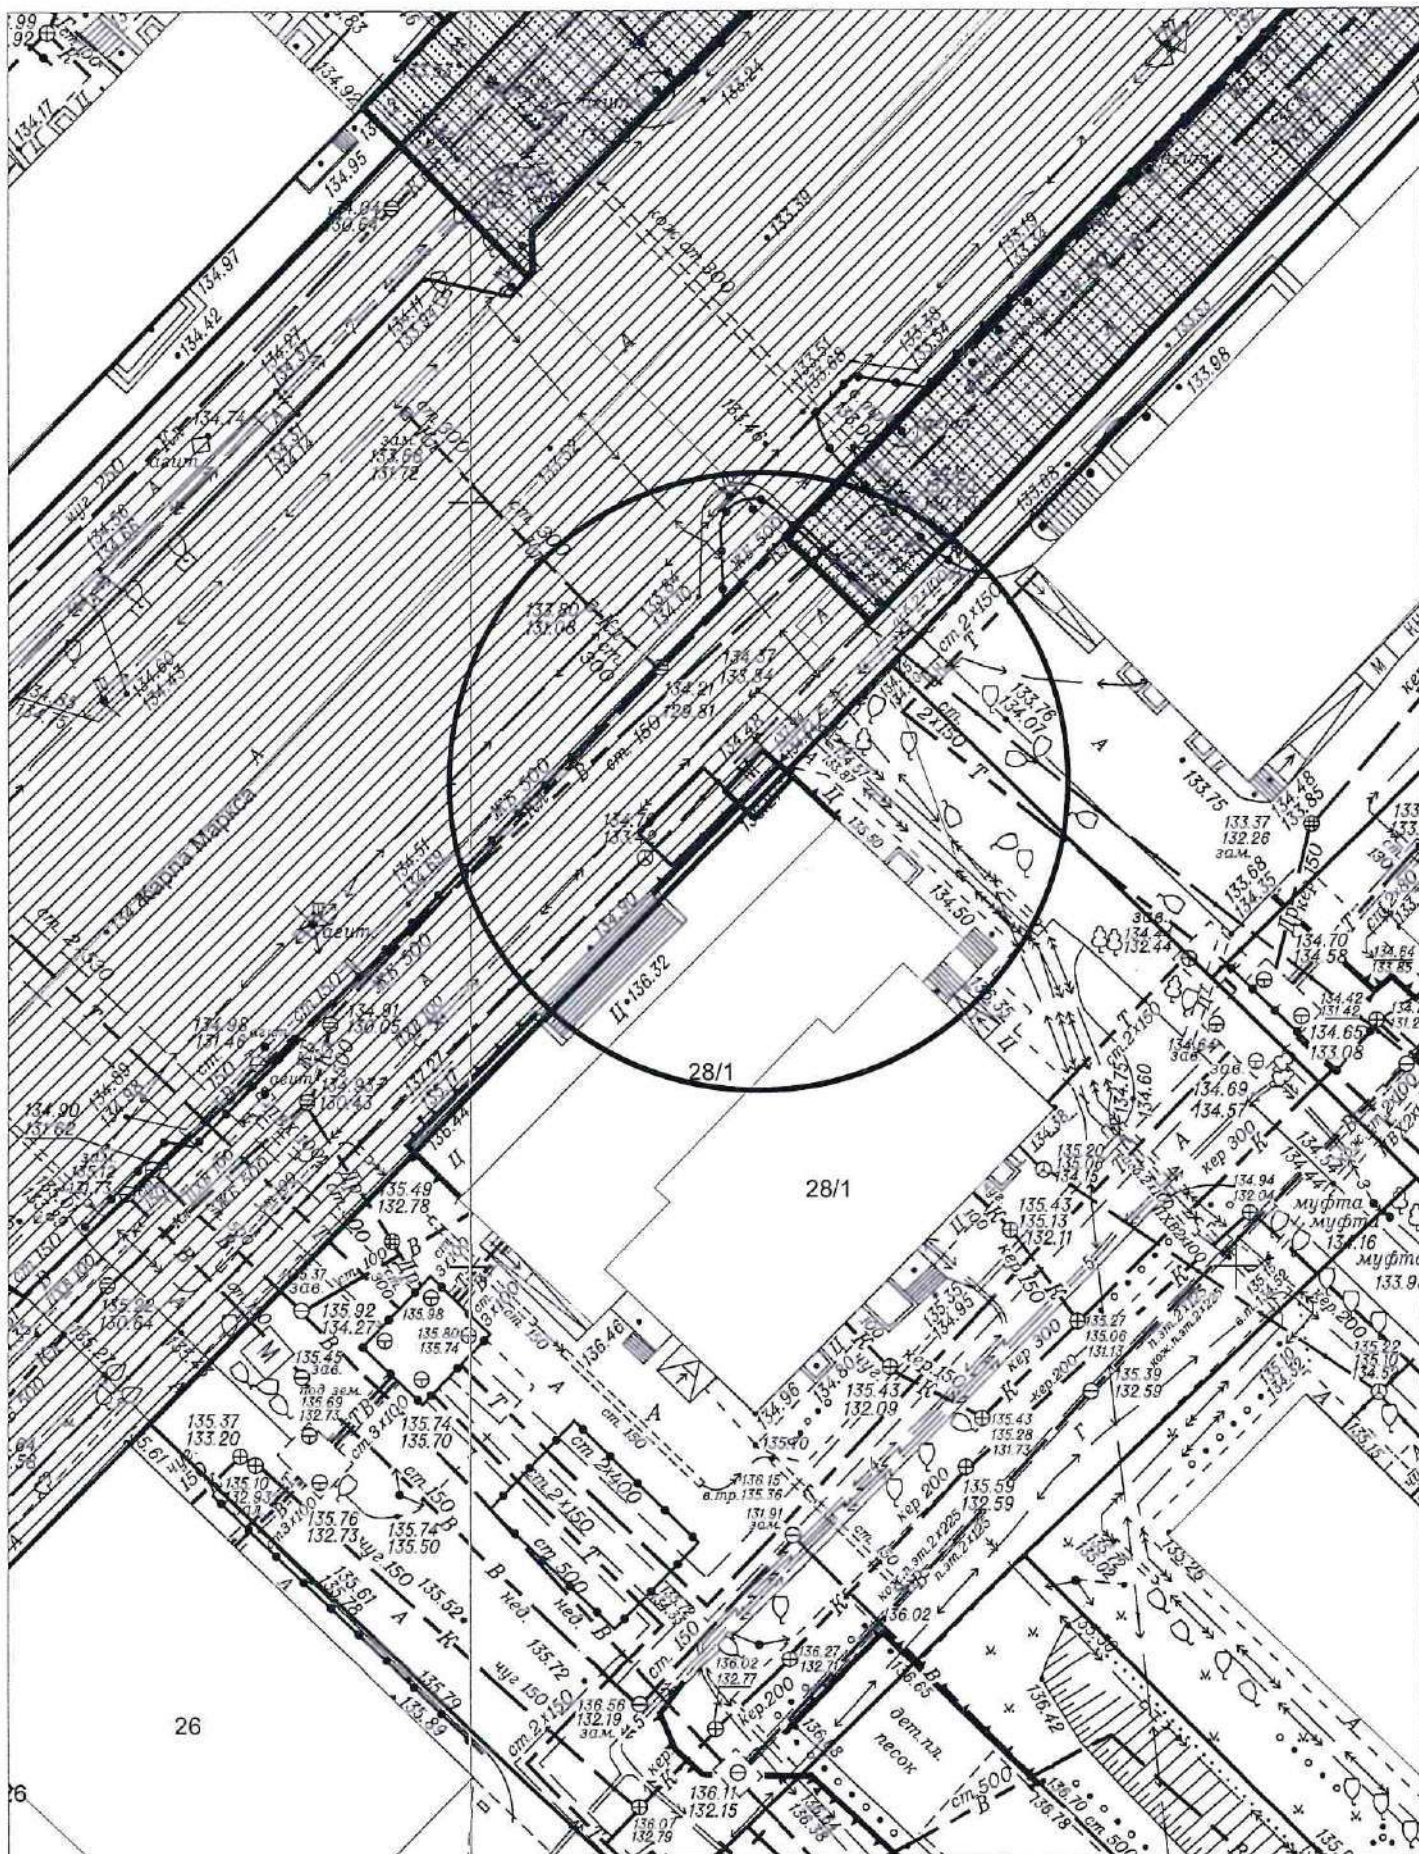


Карта-схема территории №1700

размещения нестационарного торгового объекта по ул. Первомайская, 53а
на топографическом плане
М 1:500

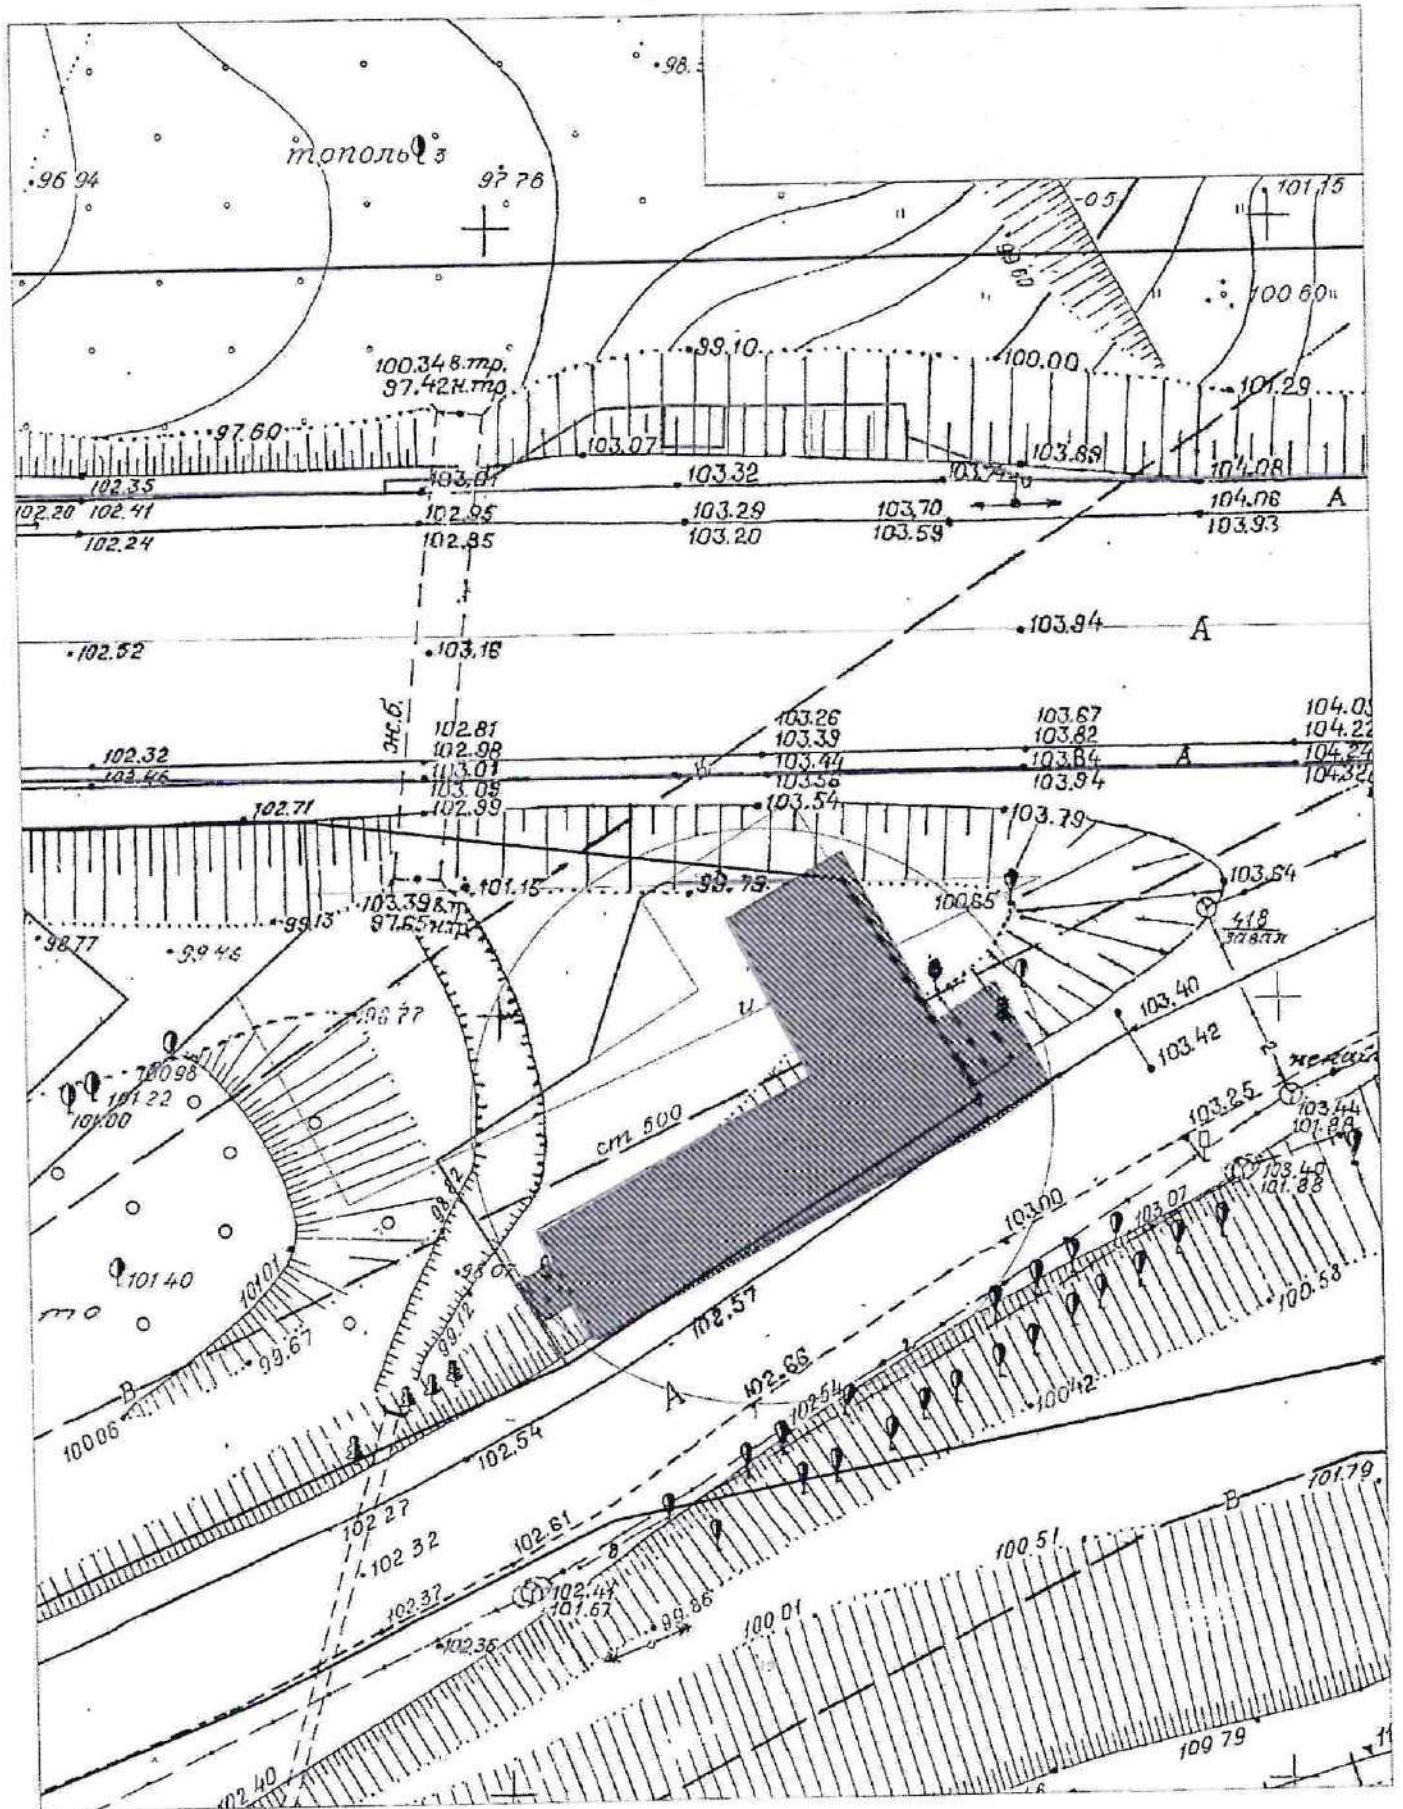


Карта-схема №1701

по адресному ориентиру: 2-я улица Черняховского, 28
на топографическом плане М1:500

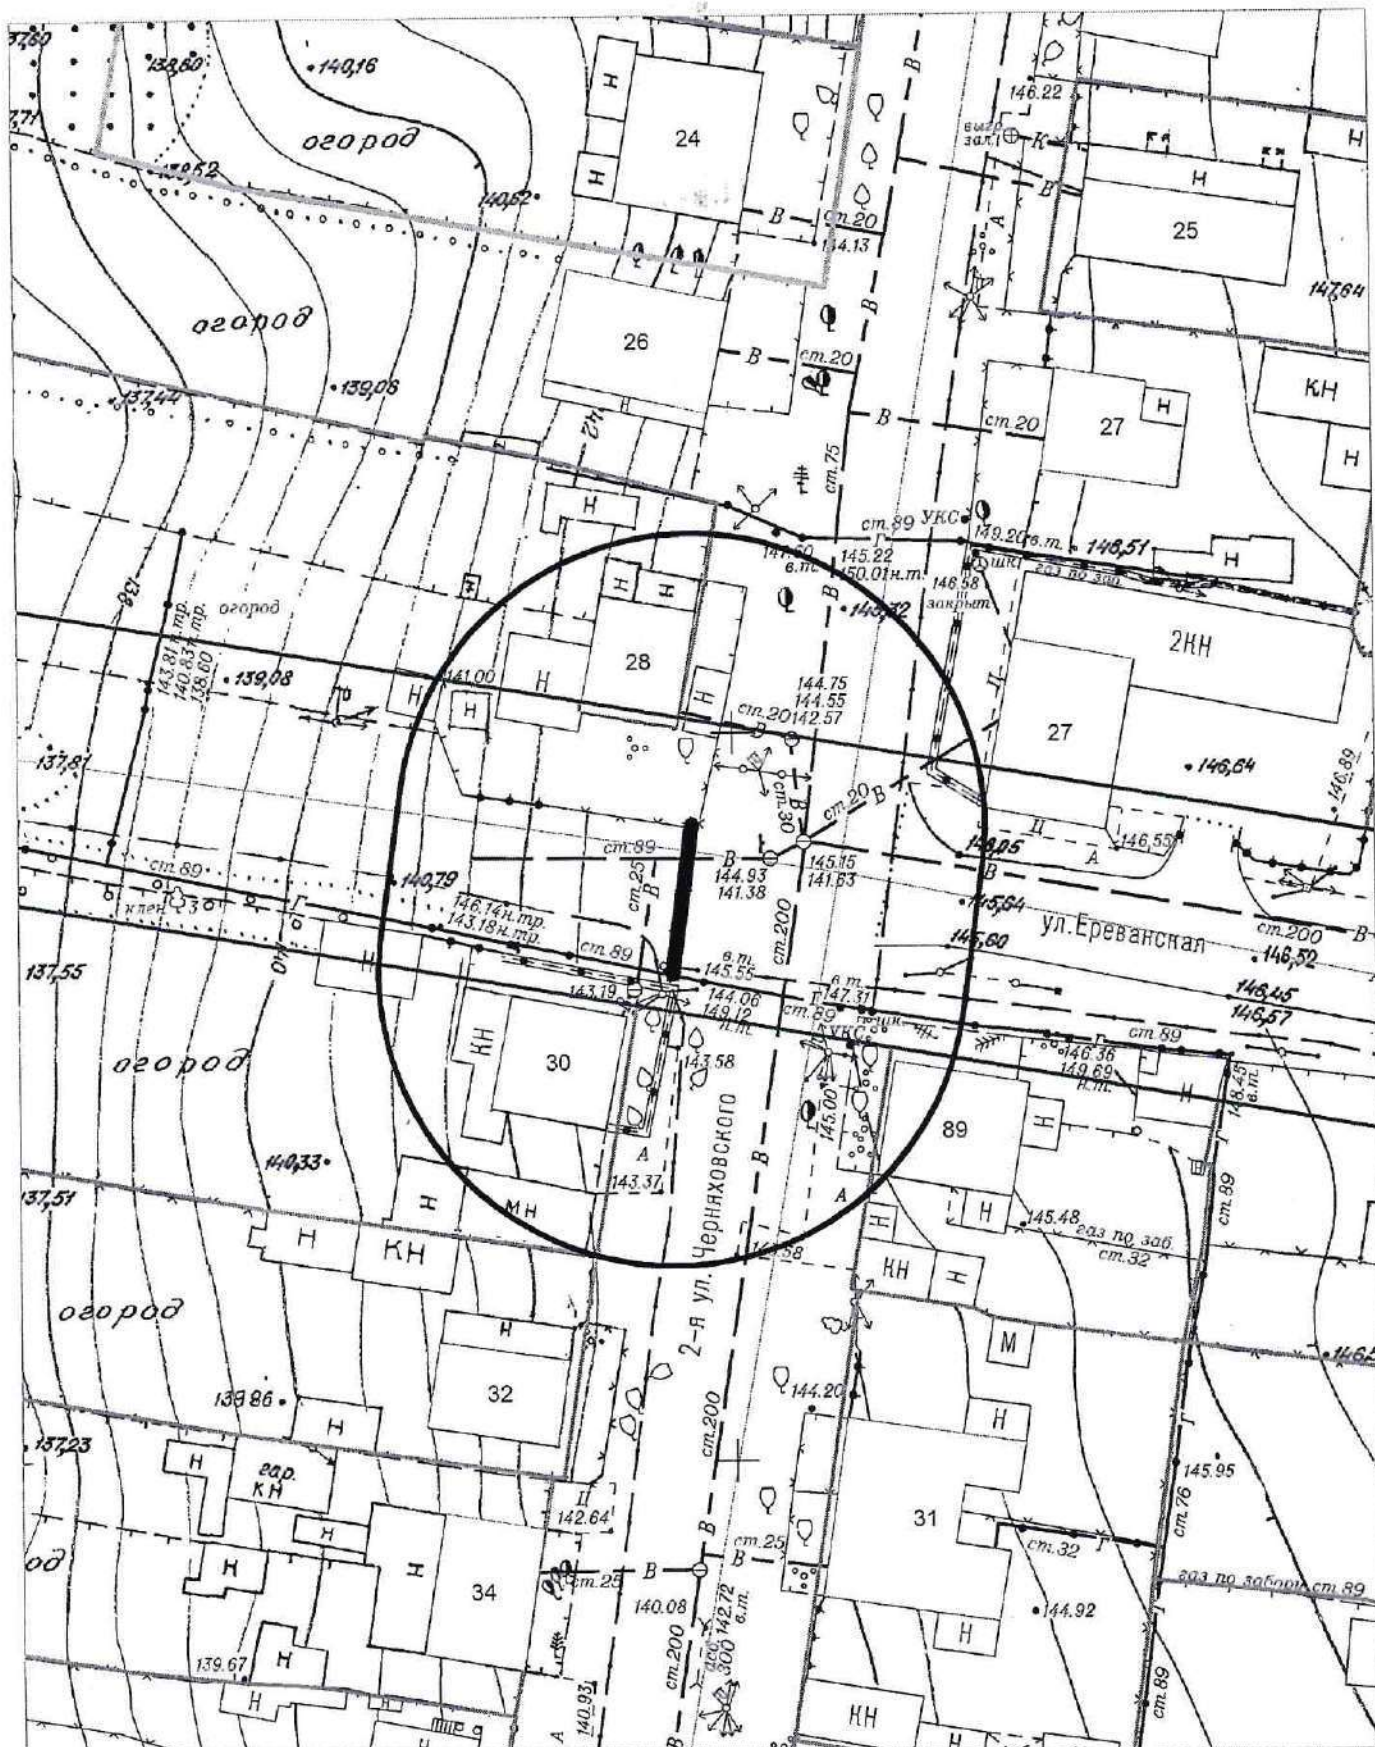


Карта-схема №1703
по адресному ориентиру: ул. Коммунистическая, (44)
на топографическом плане М1:500

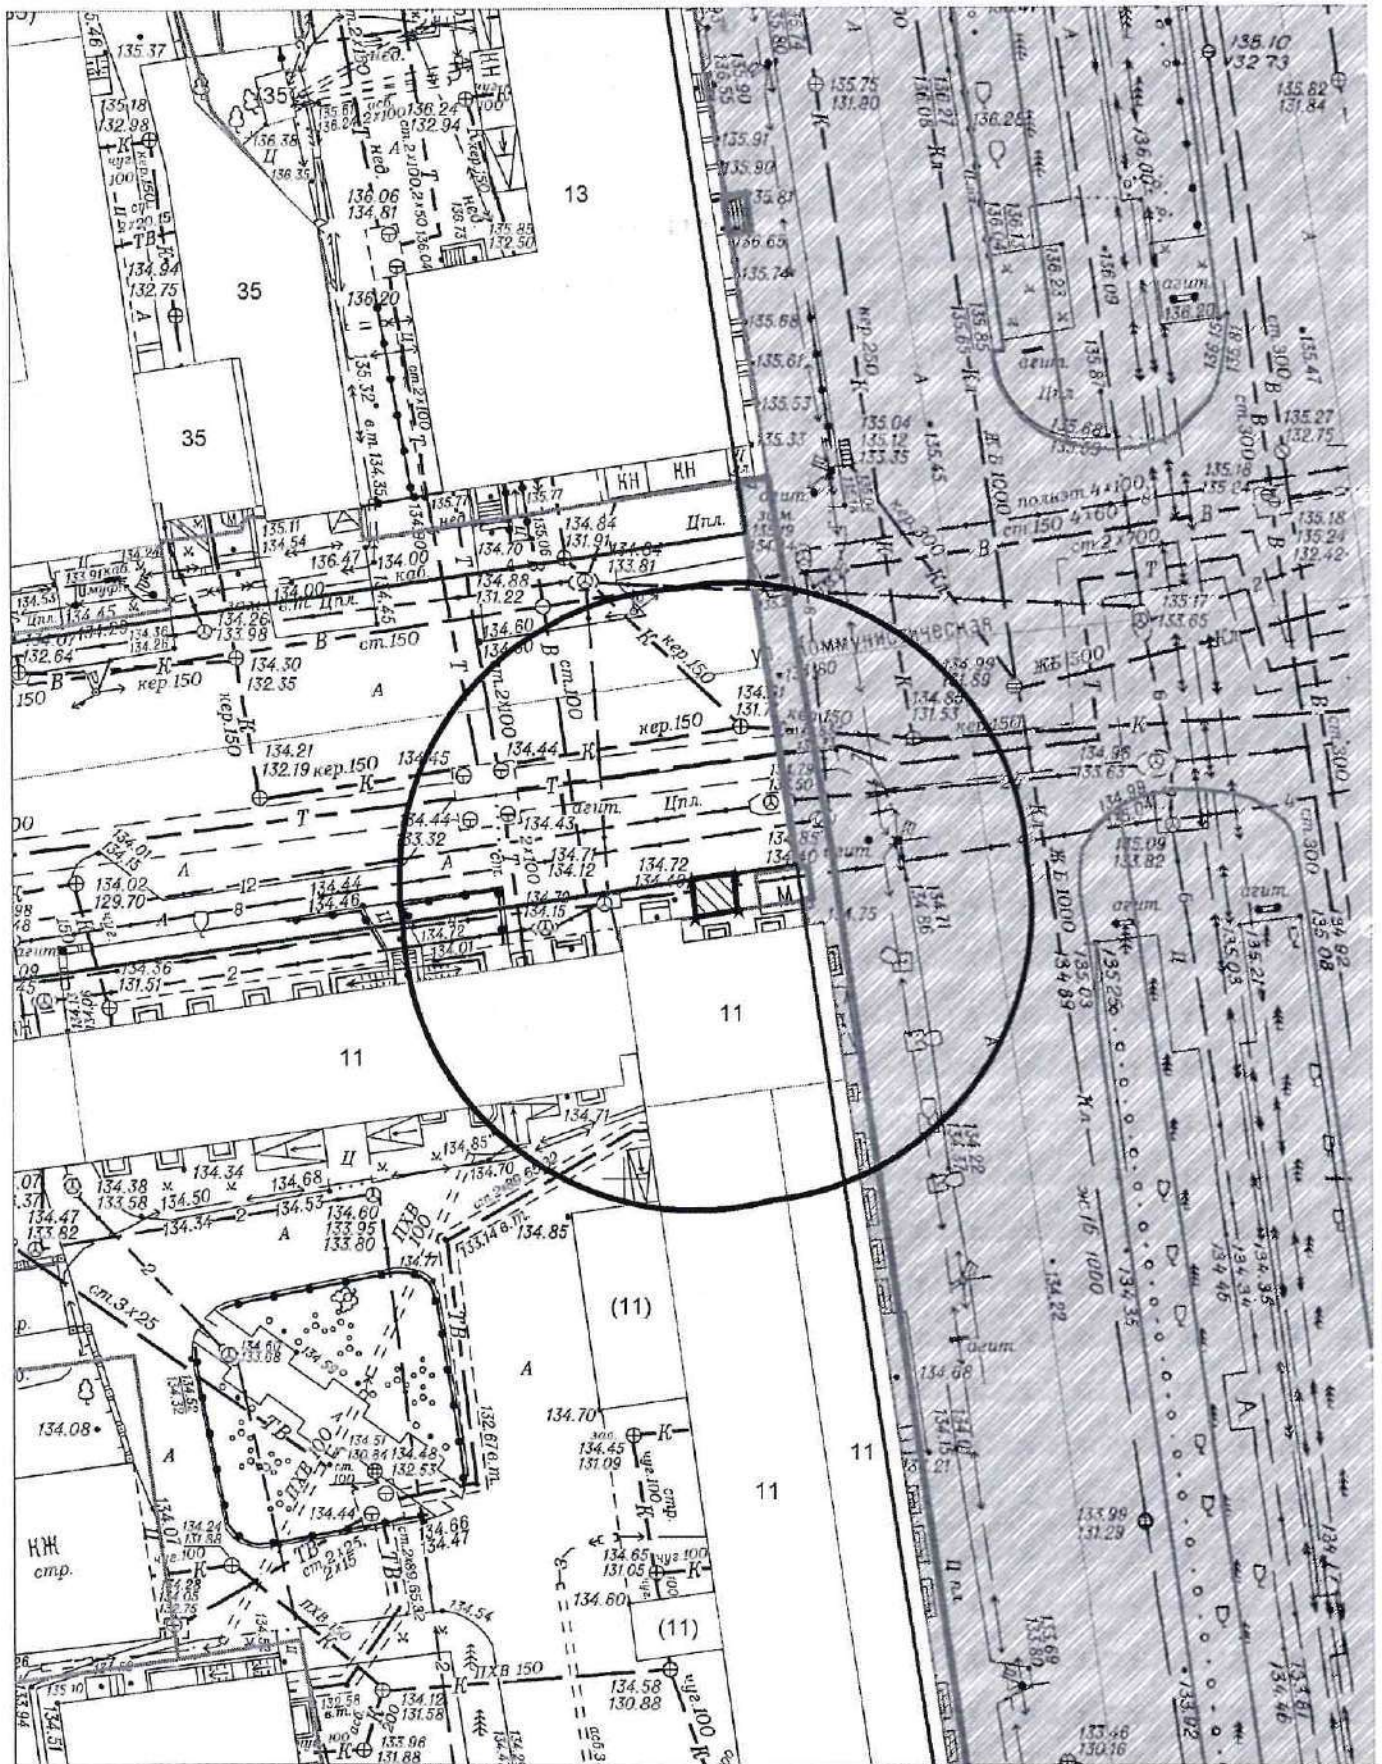


Карта-схема №1704


по адресному ориентиру: Красный проспект, (11)
на топографическом плане М1:500

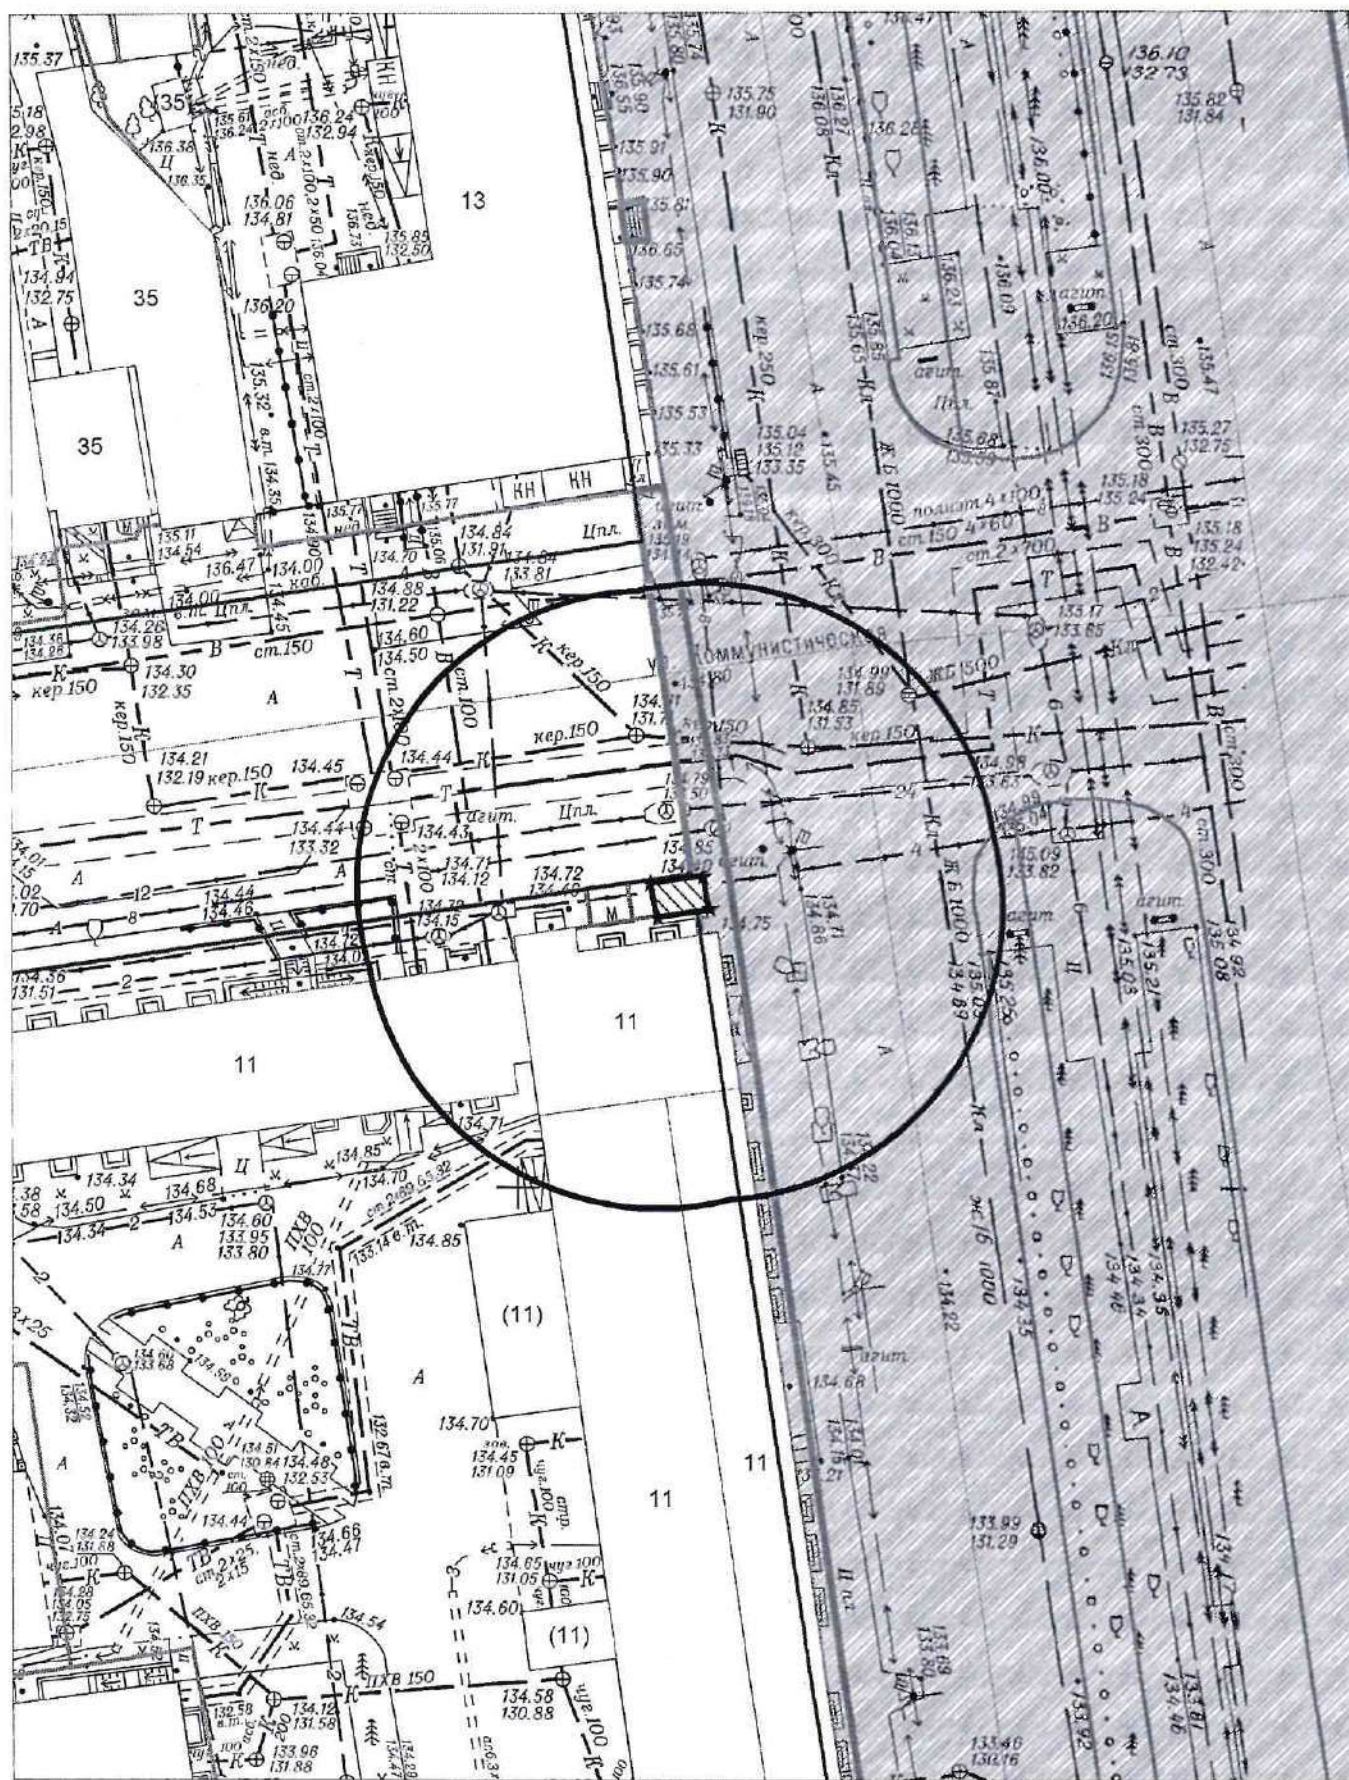

Карта - схема №1706
с адресным ориентиром: ул. Стасова, (2)
на топографическом плане М 1:500

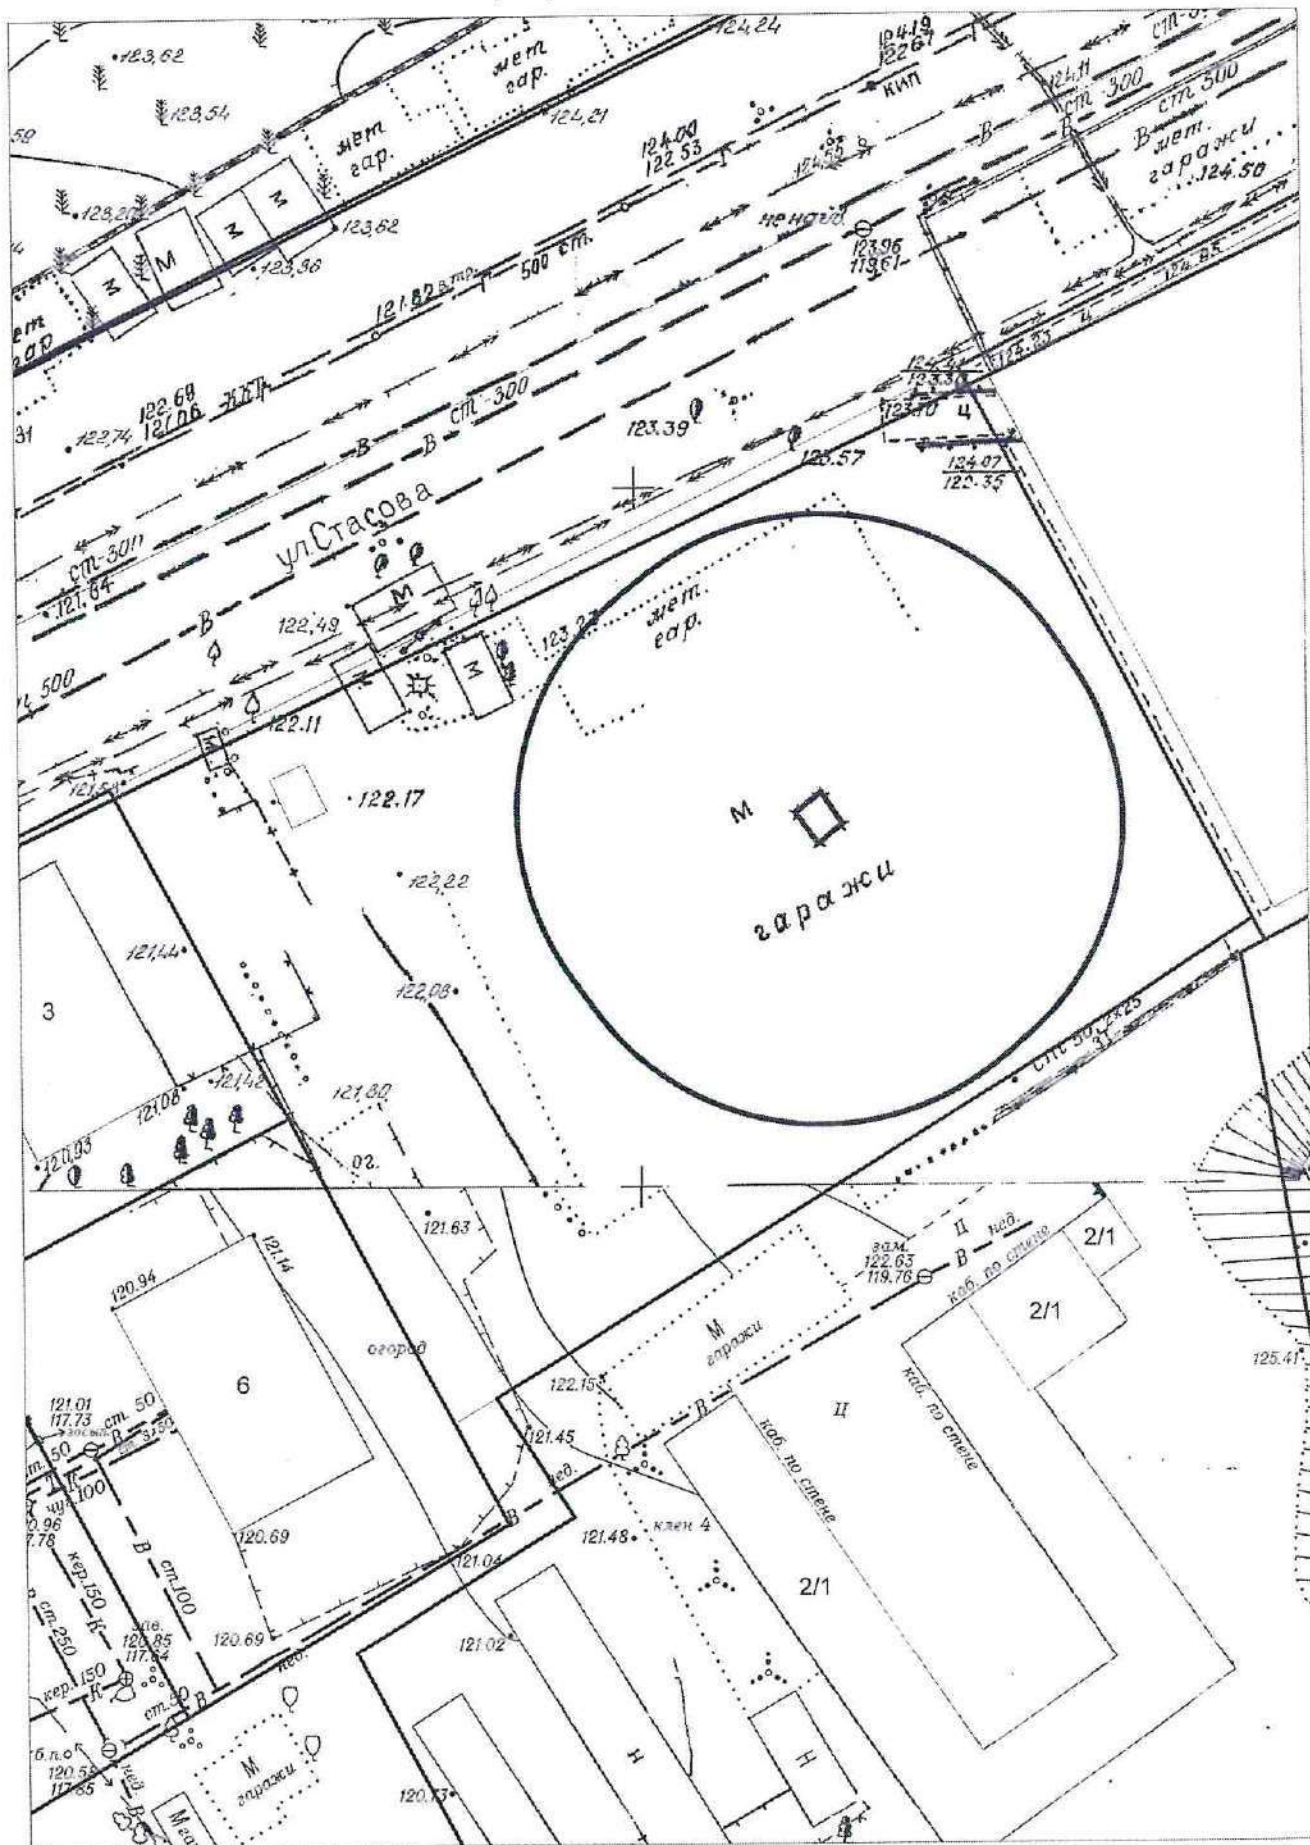


Карта - схема №1707
с адресным ориентиром: ул. Стасова, (3)
на топографическом плане М 1:2000

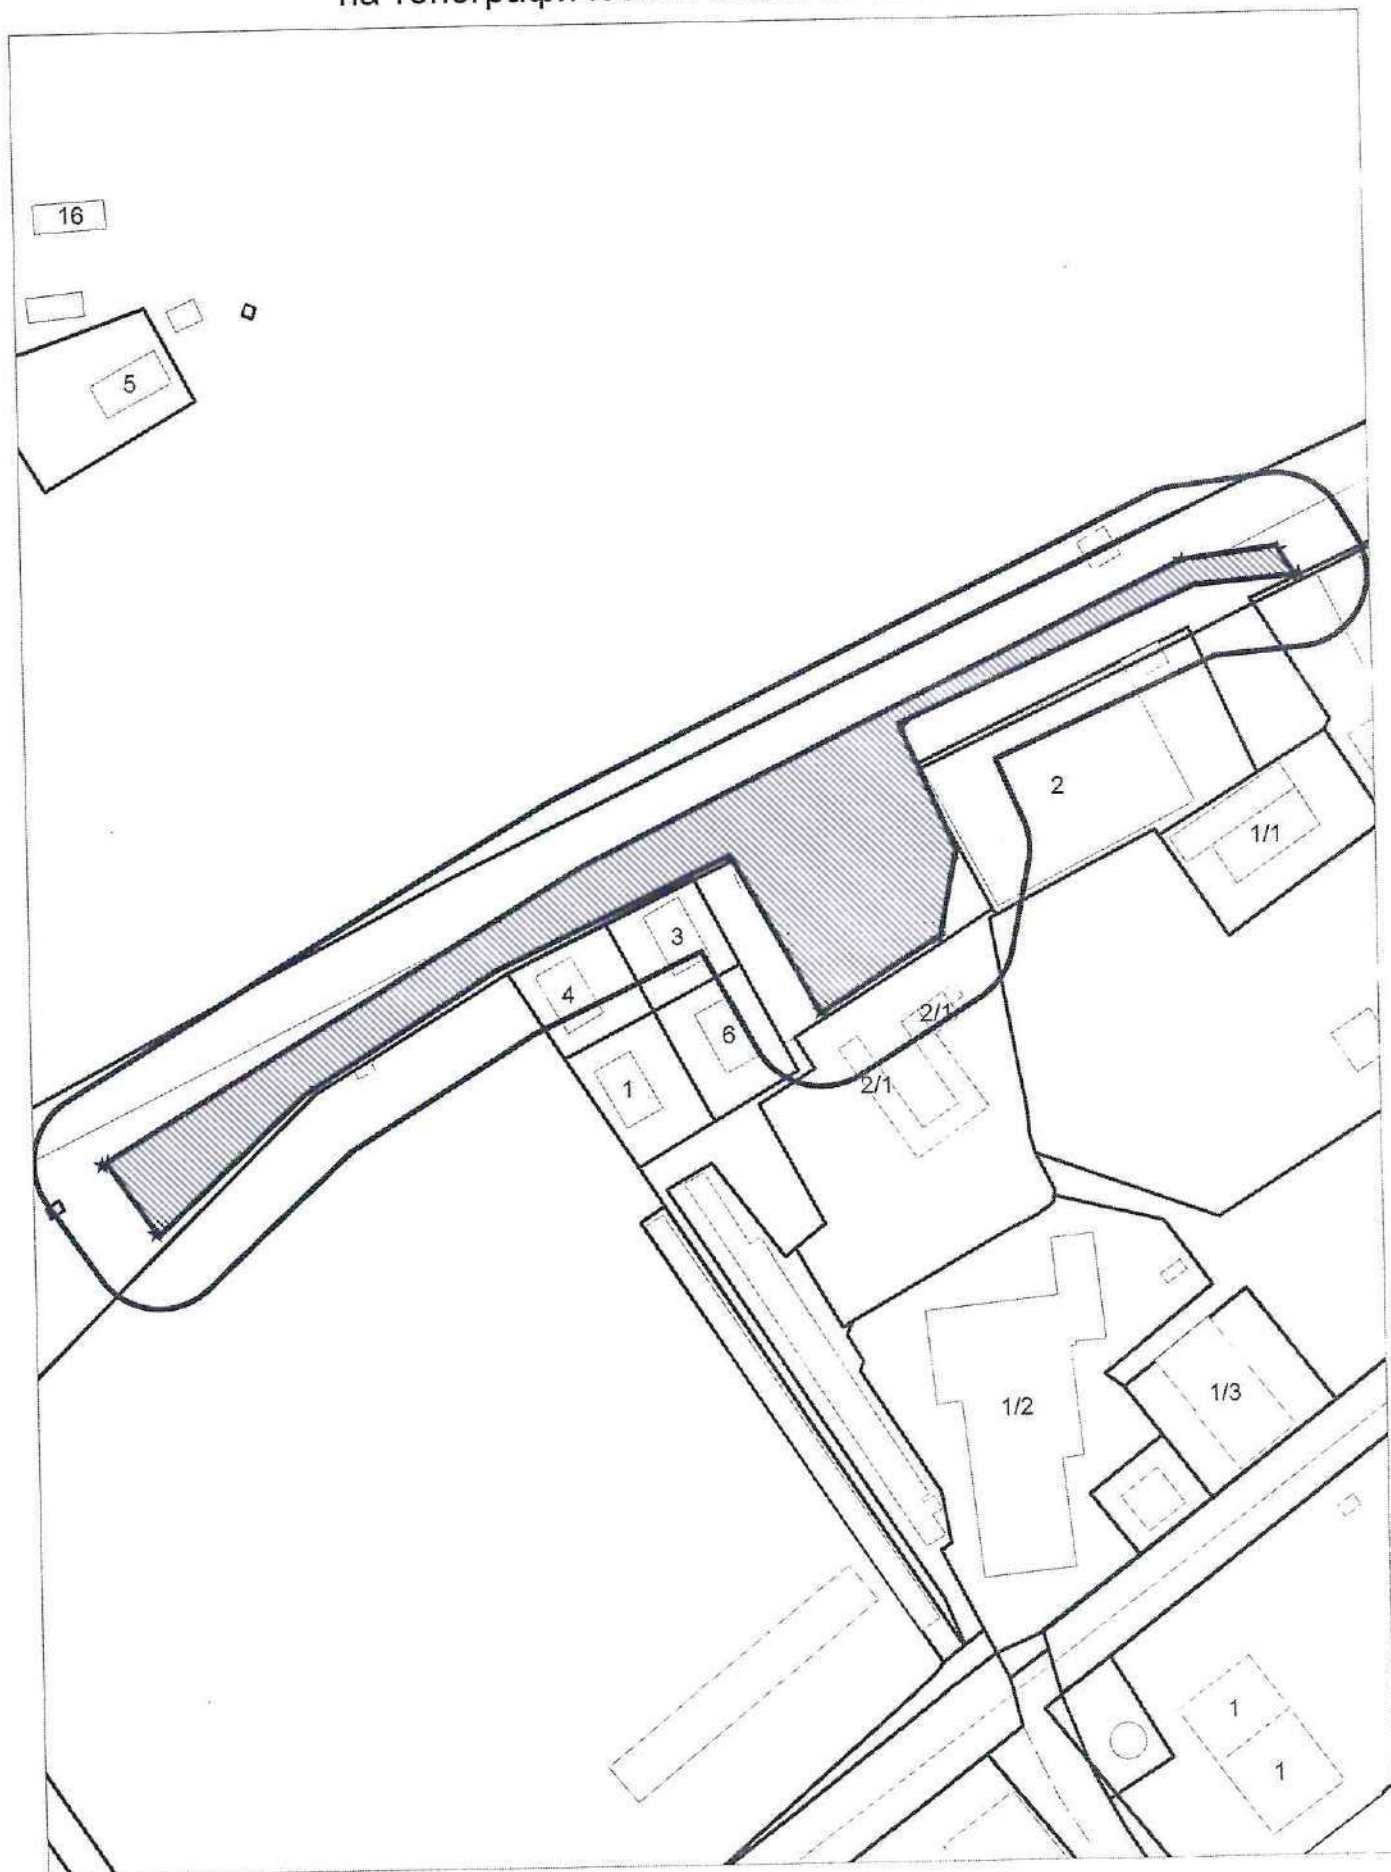


Карта - схема №1708


с адресным ориентиром: ул. Стасова, (3)
на топографическом плане М 1:500

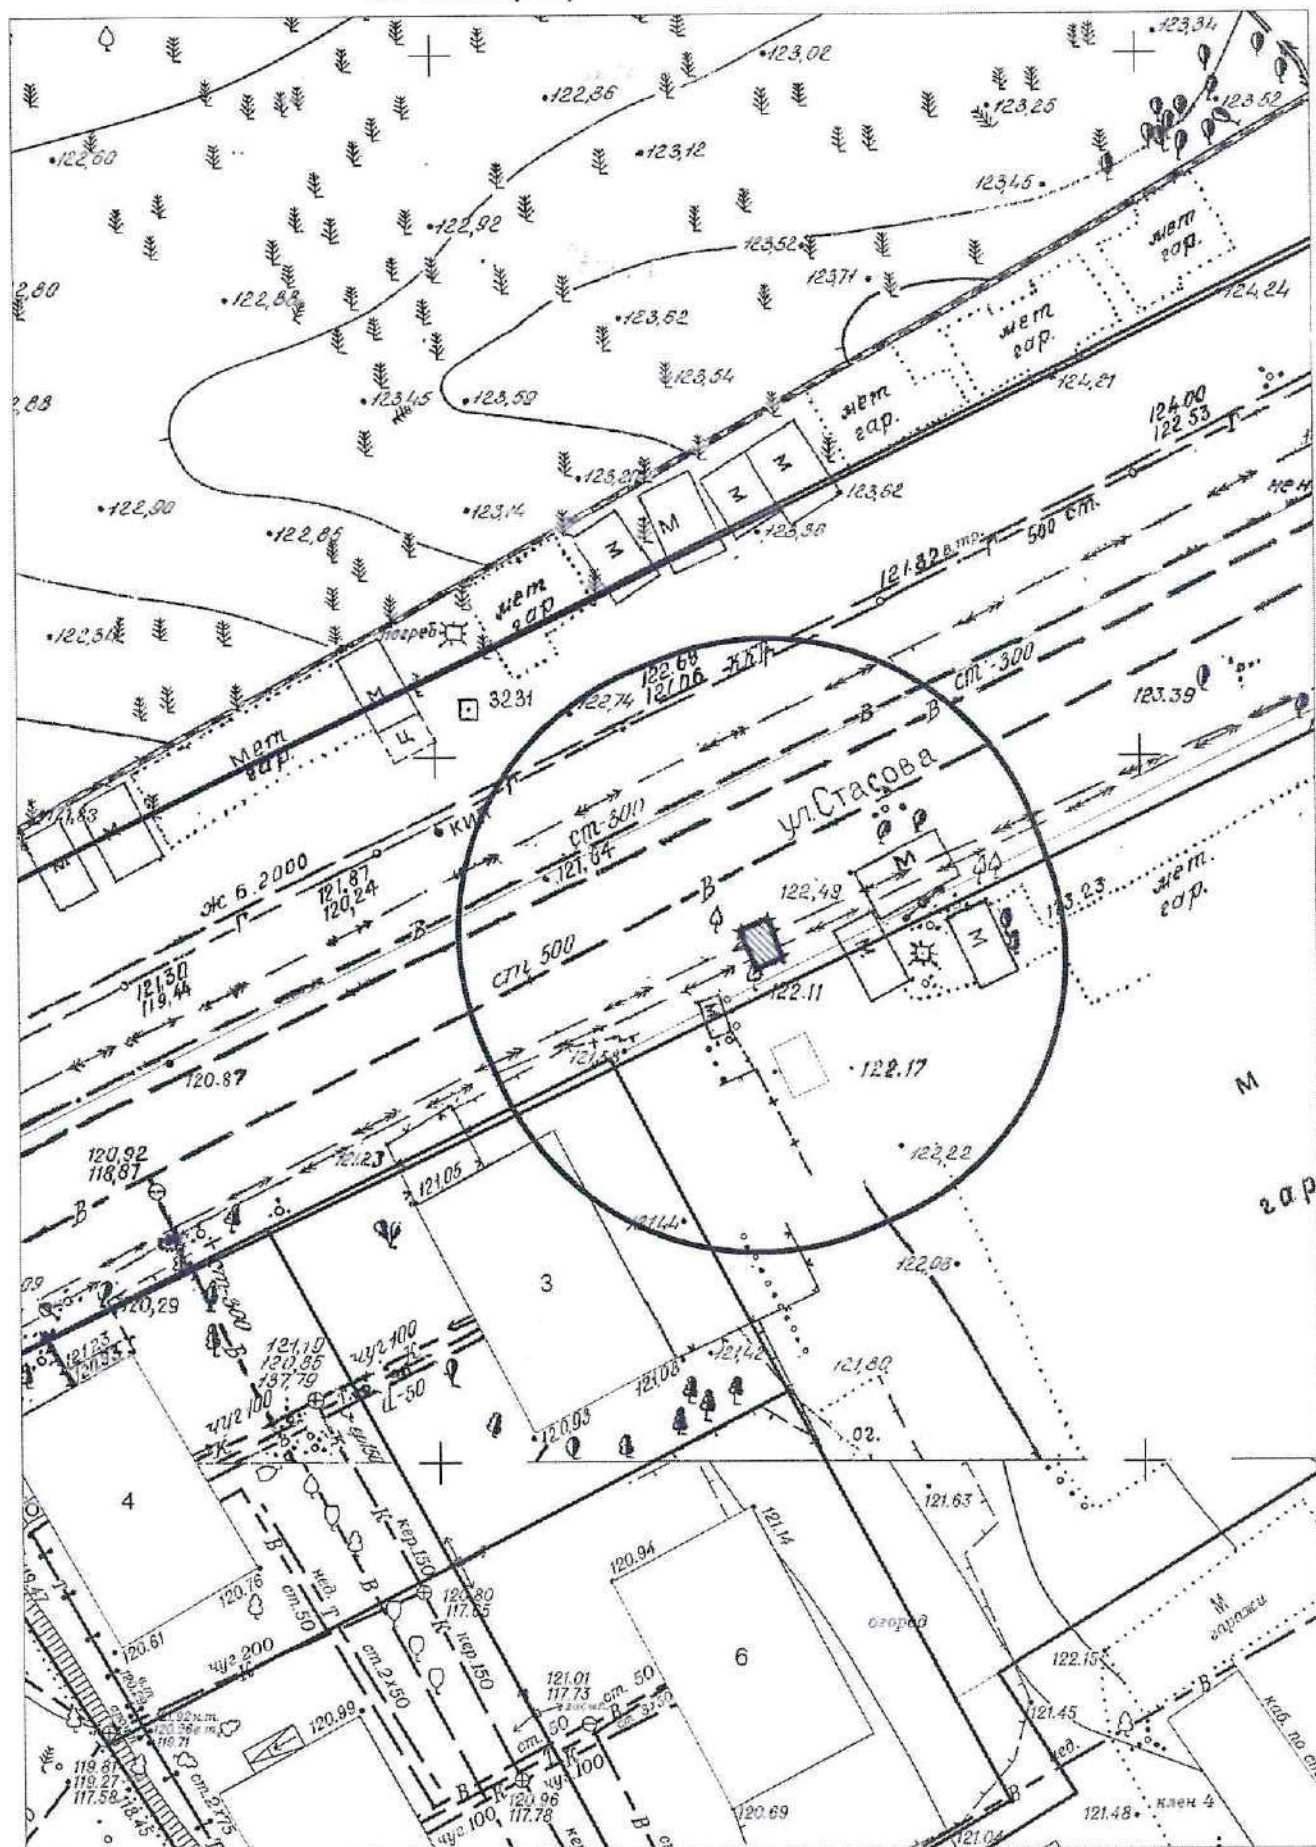


Карта - схема №1709
с адресным ориентиром: ул. Стасова, (4)
на топографическом плане М 1:500

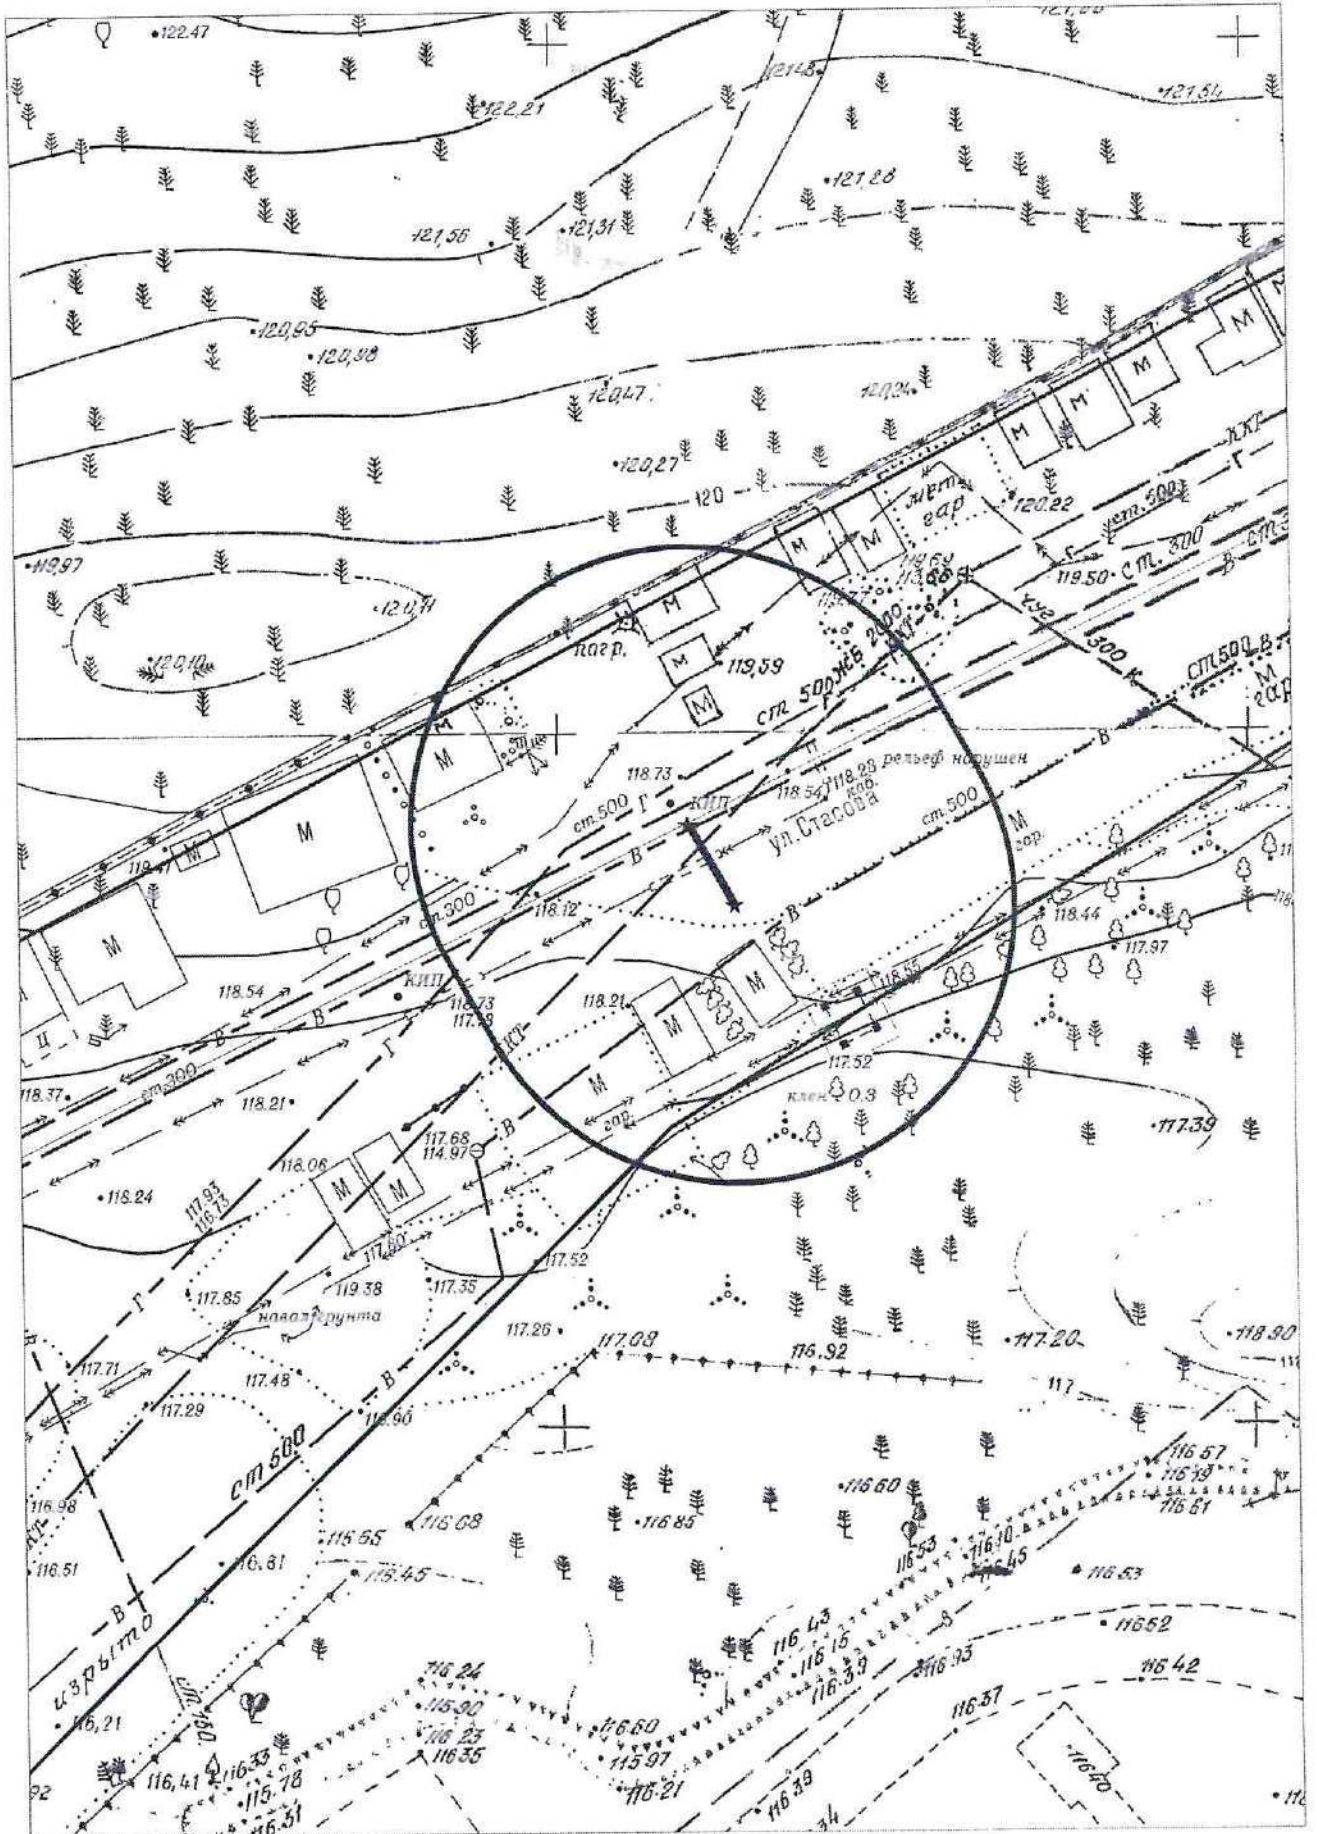


Карта - схема №1711
с адресным ориентиром: ул. Стасова, (63)
на топографическом плане М 1: 500

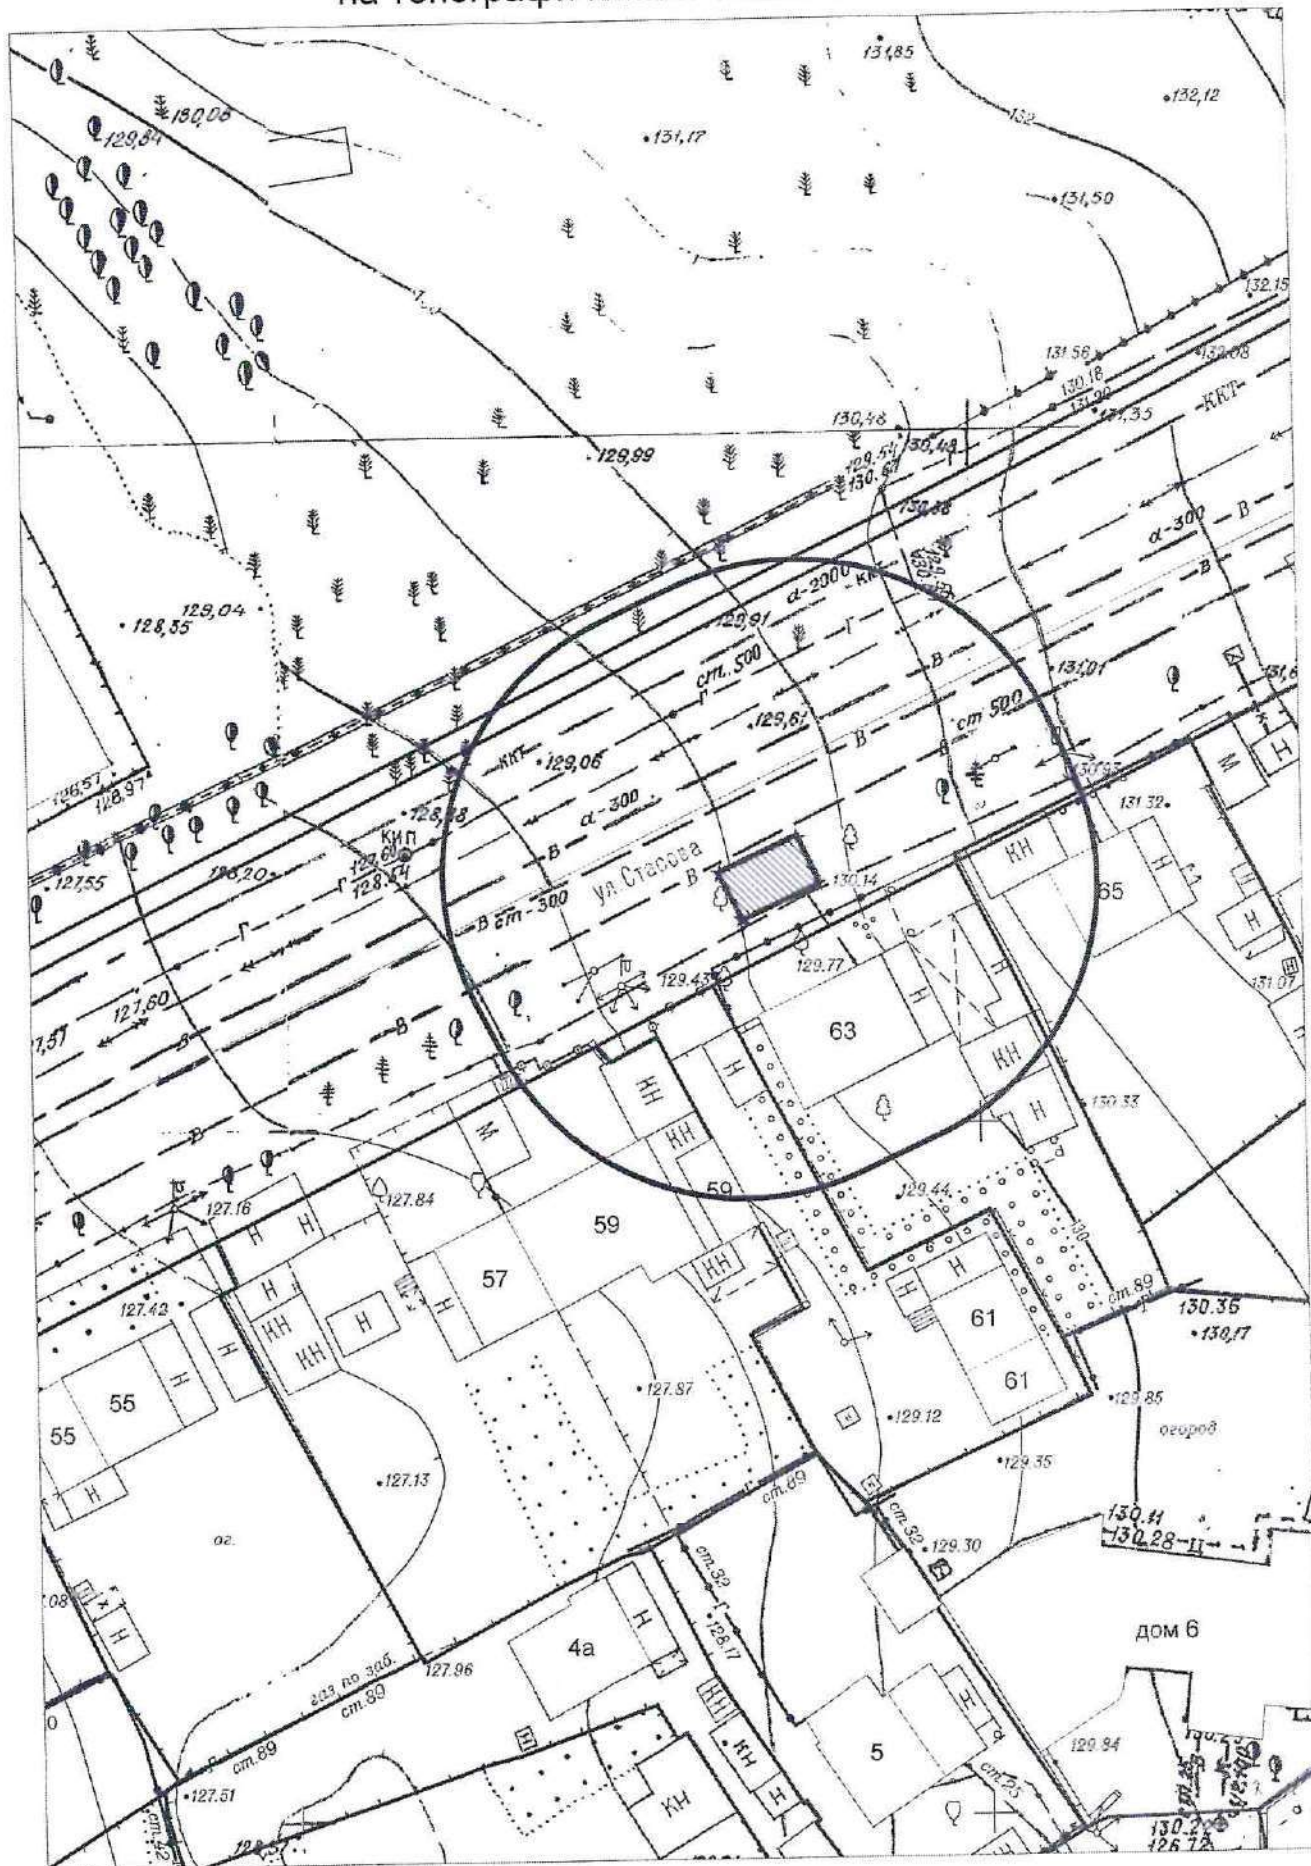


Карта - схема №1712
с адресным ориентиром: ул. Стасова, (67)
на топографическом плане М 1:500

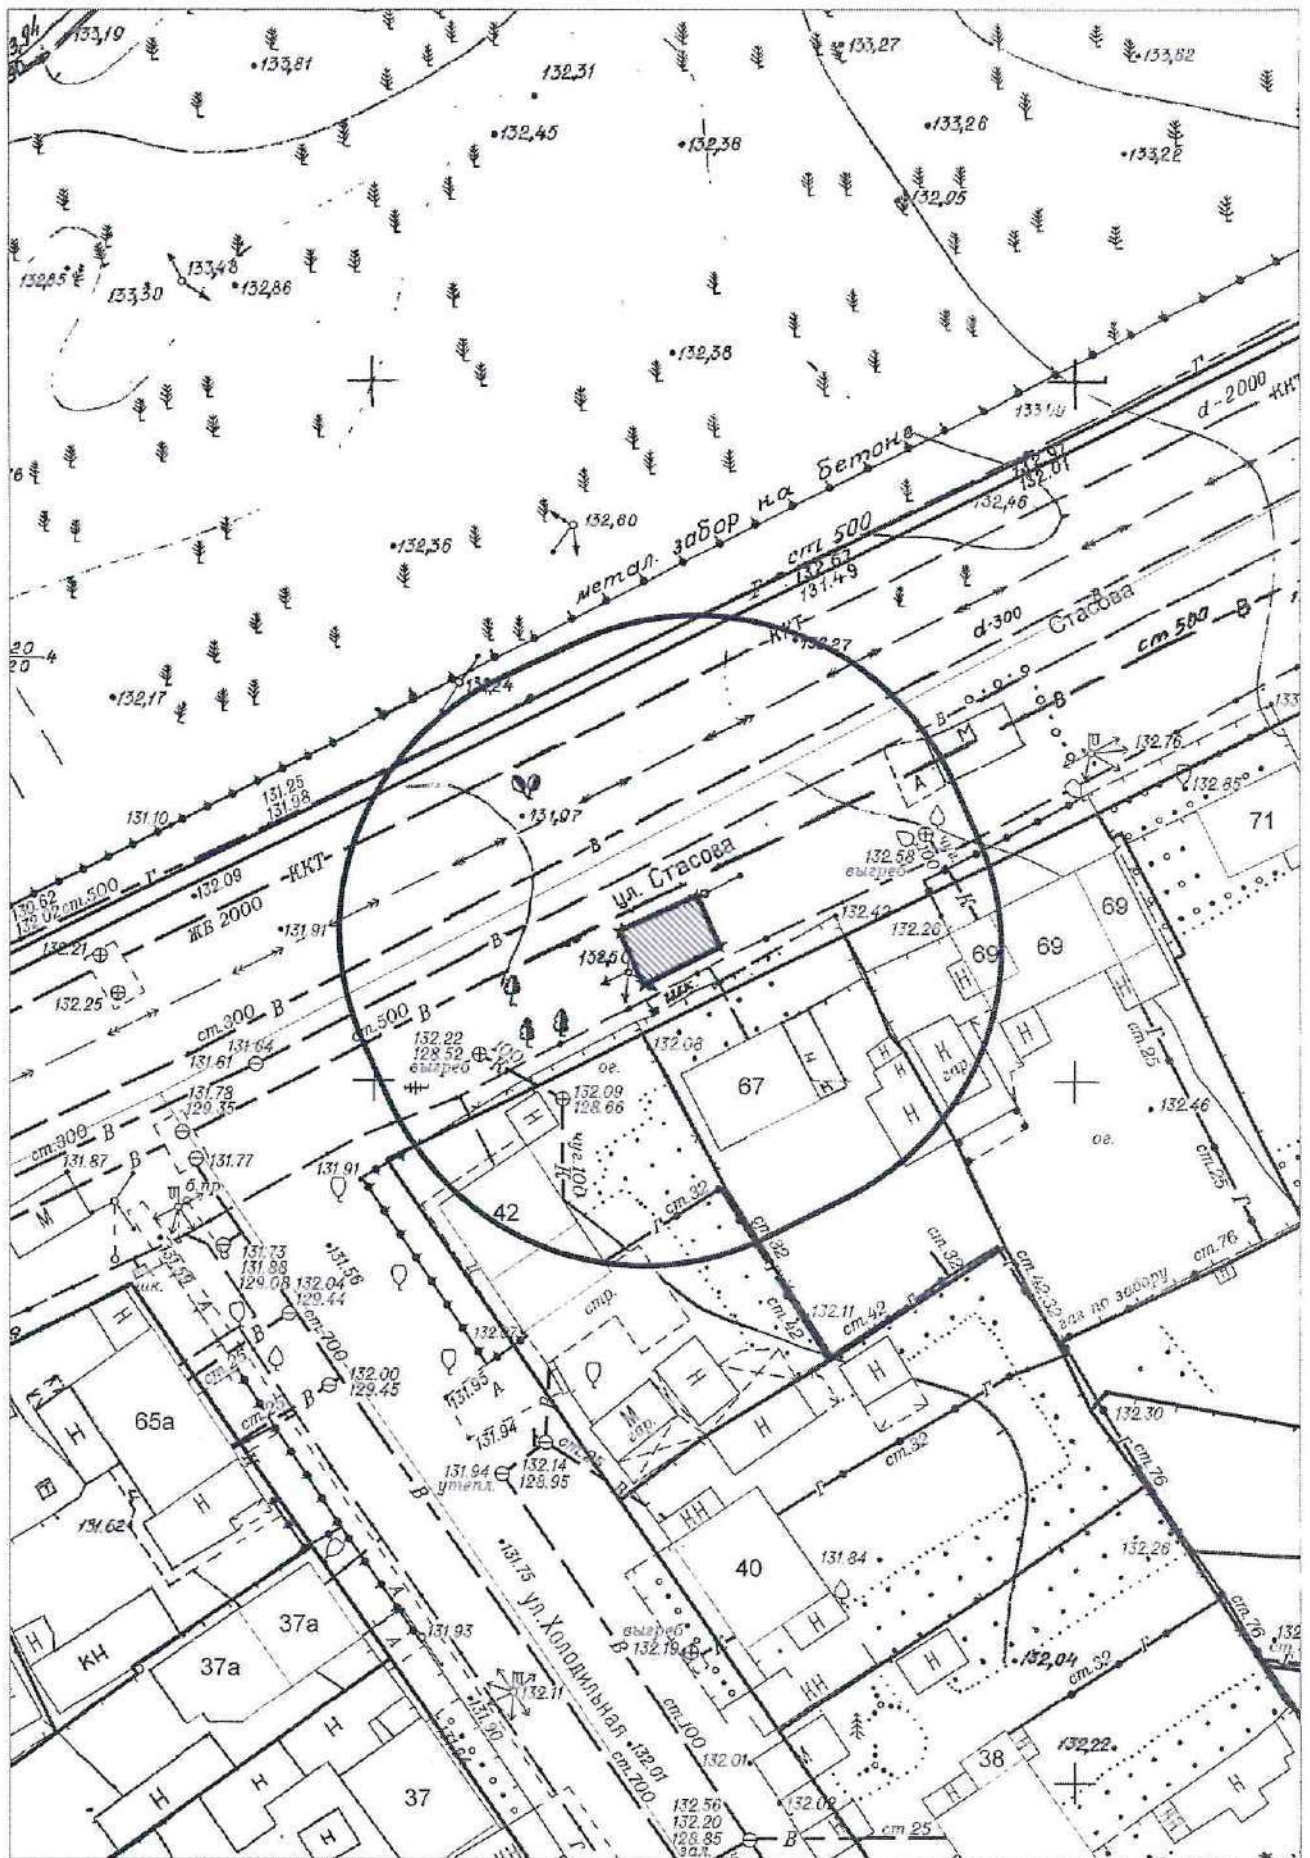


Карта - схема №1714
с адресным ориентиром: ул. Стасова, (75)
на топографическом плане М 1:500

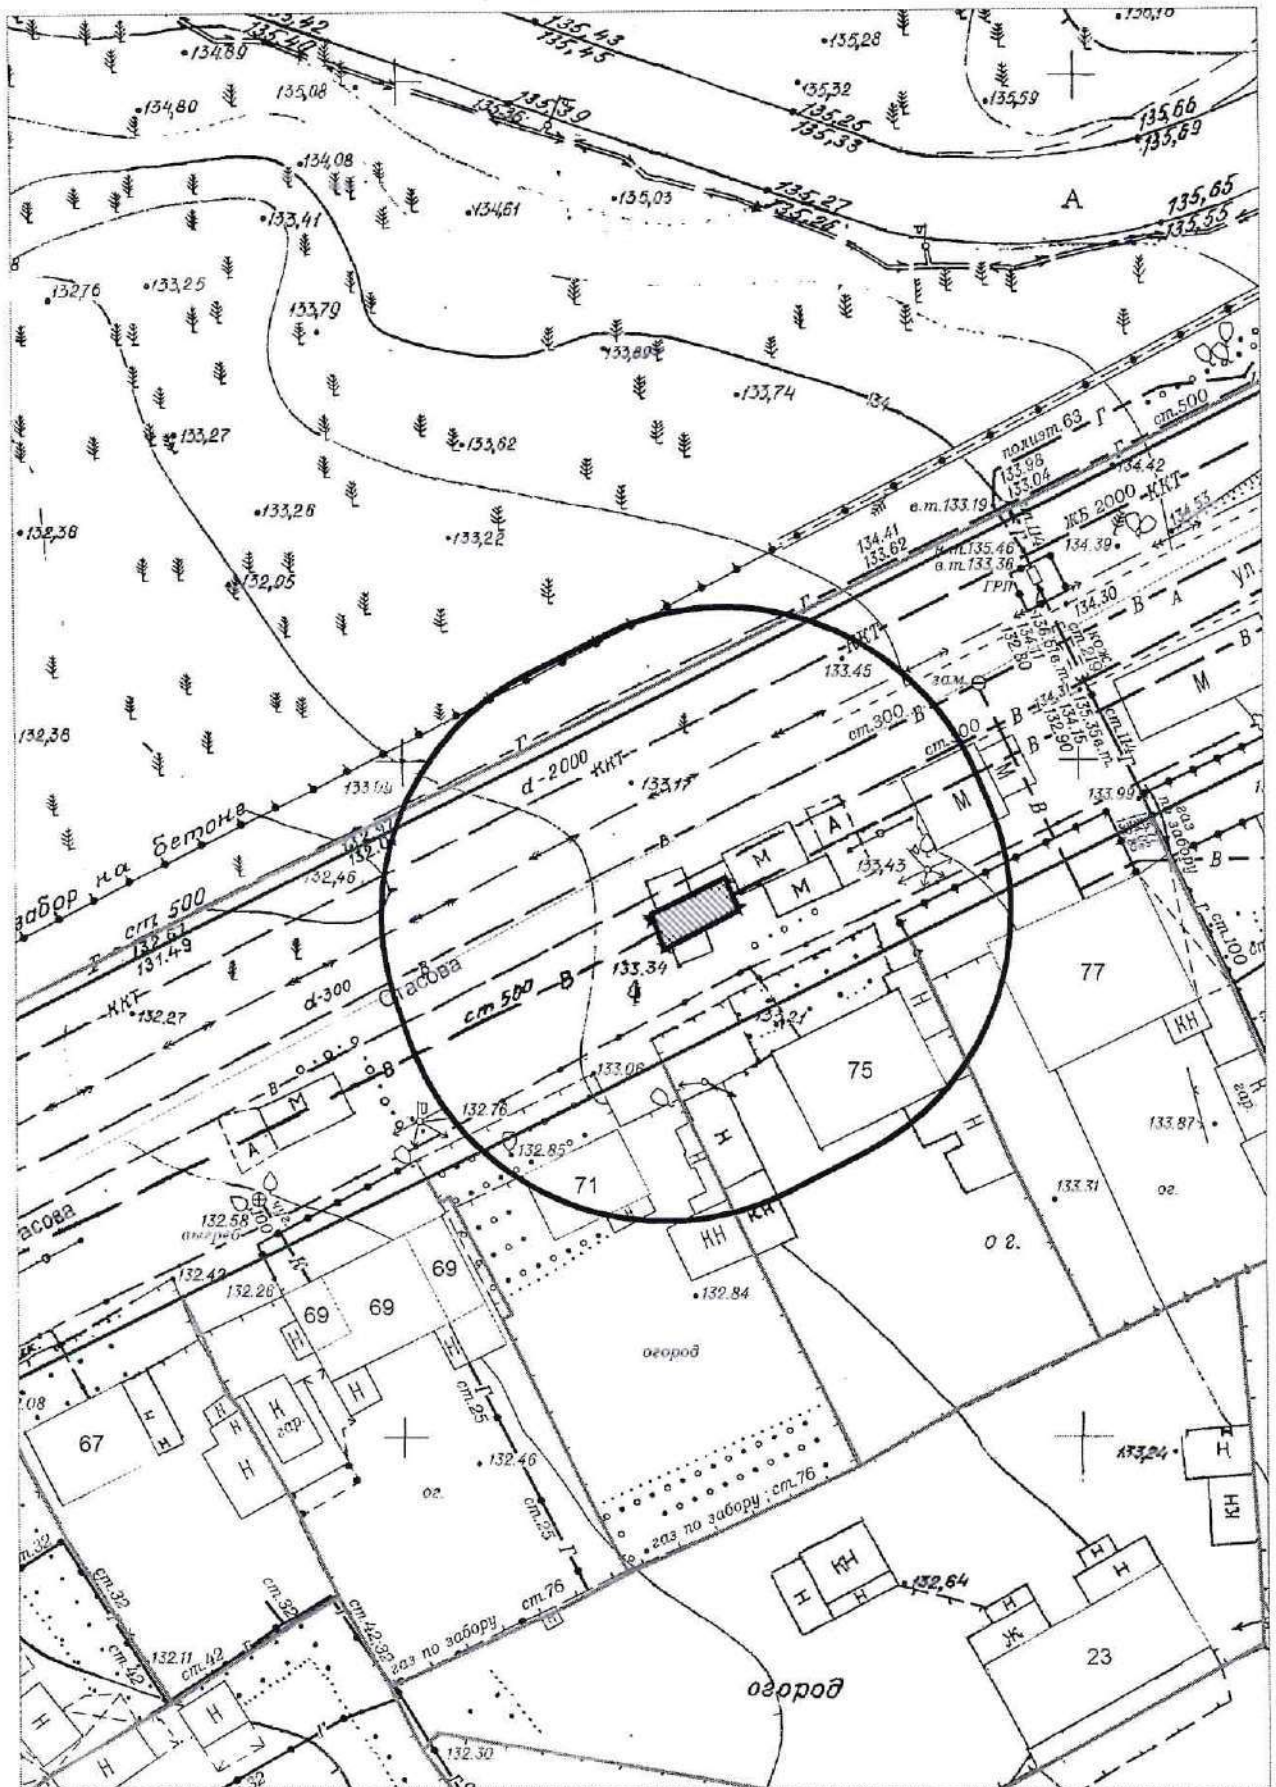

Карта - схема №1715
с адресным ориентиром : ул. Стасова, (79)
на топографическом плане М 1:500

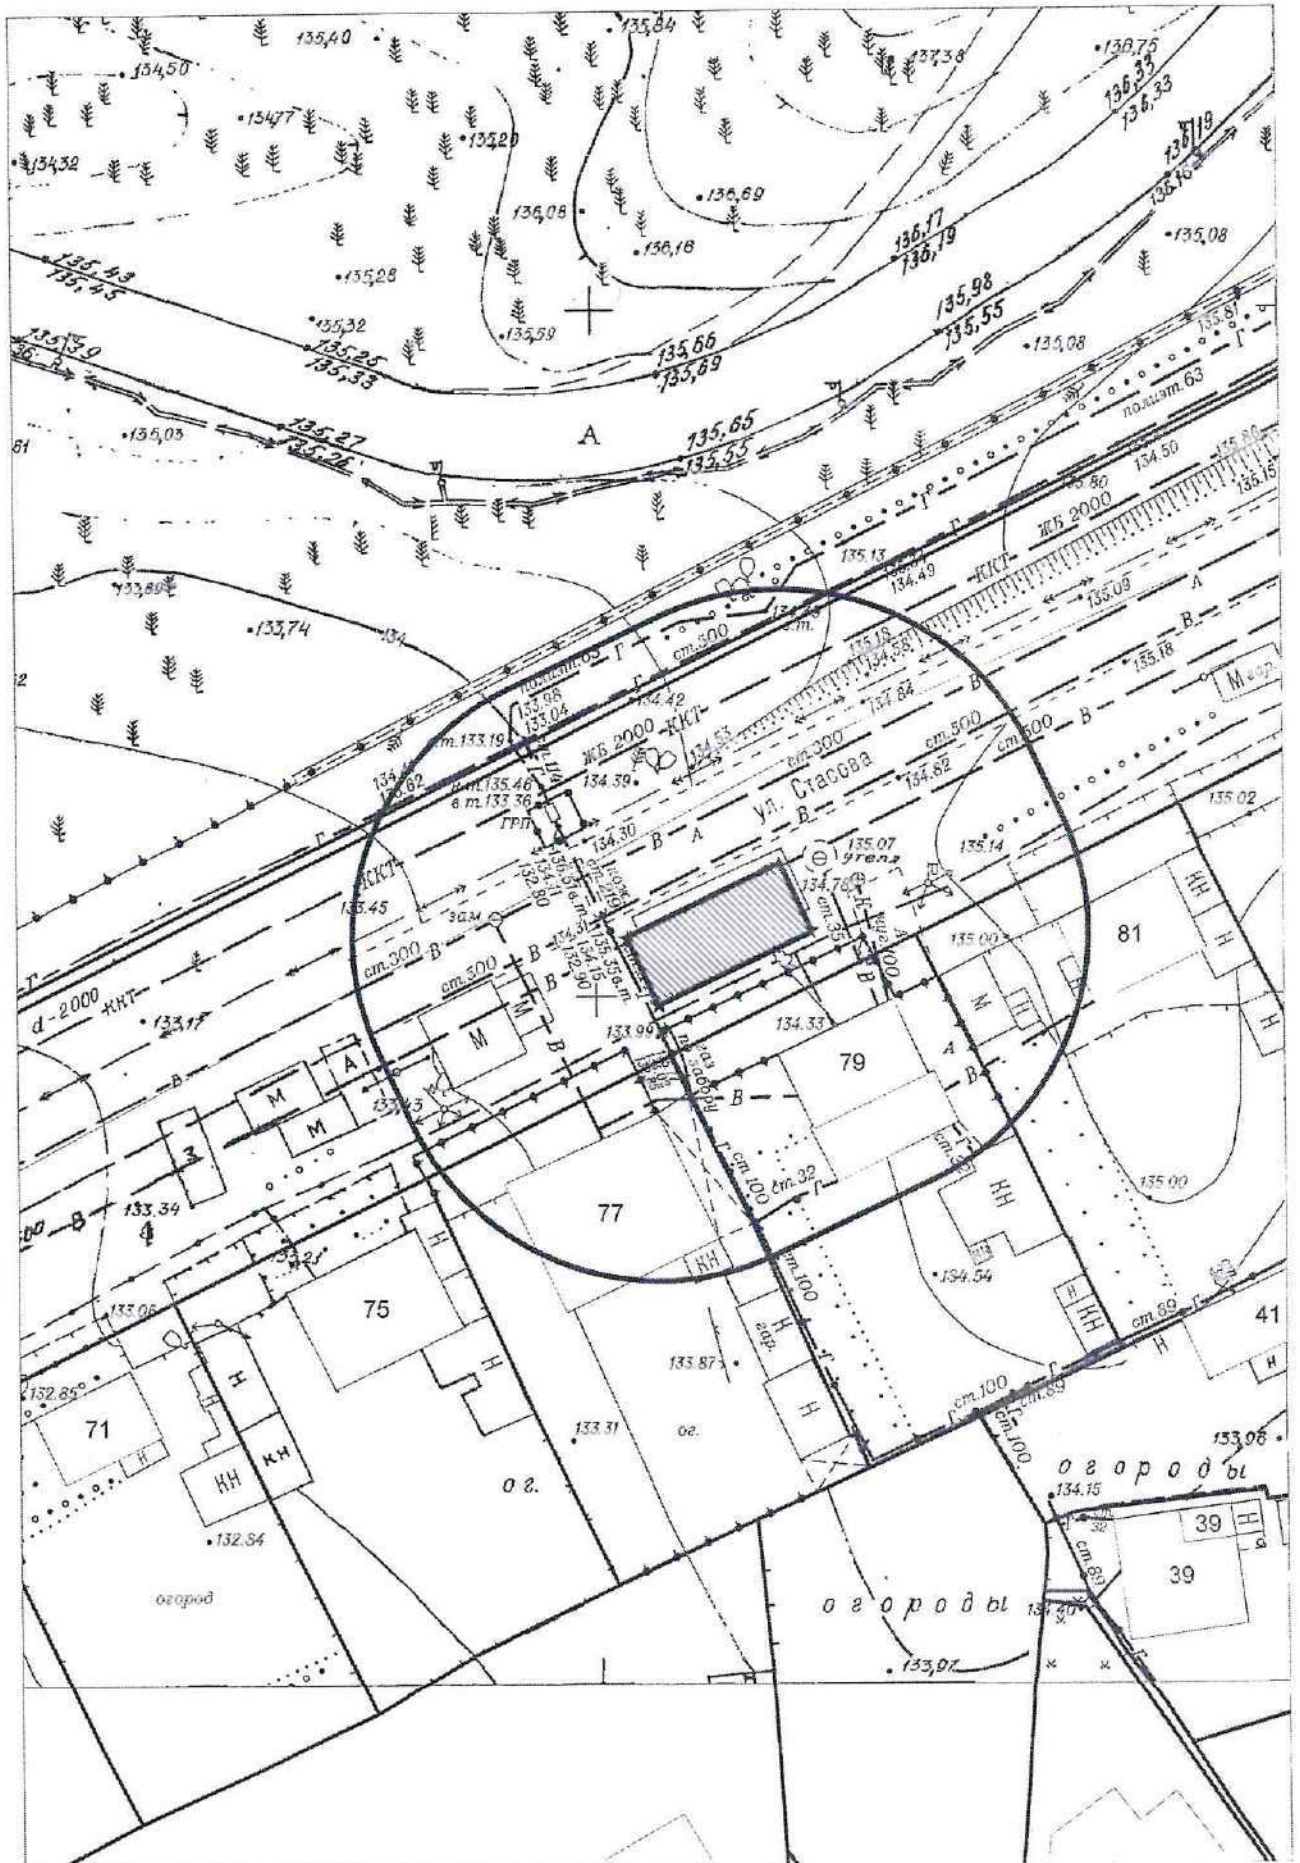

Карта - схема №1716
с адресным ориентиром: ул. Стасова, (83)
на топографическом плане М 1:500

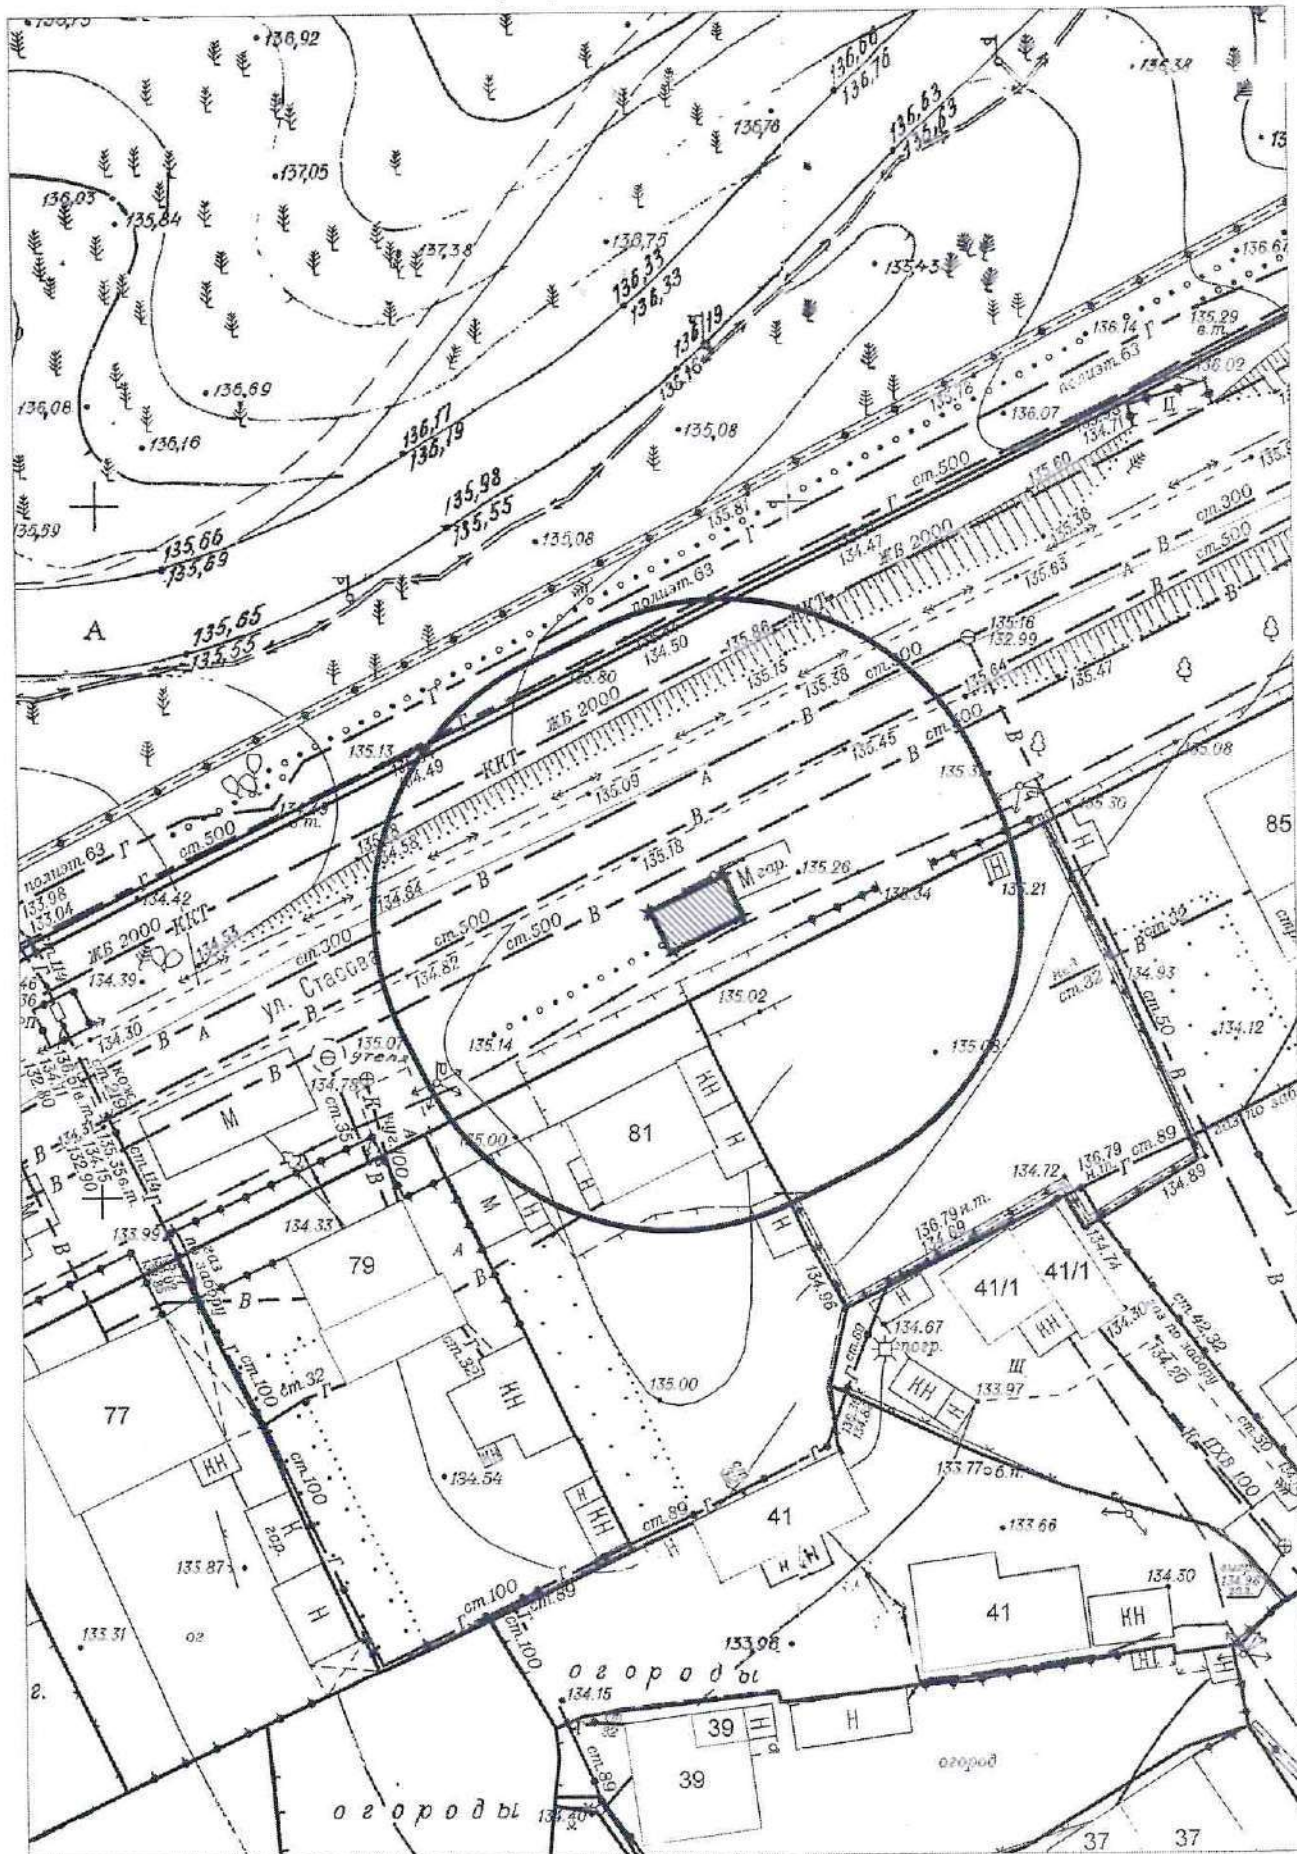

Карта - схема №1717
с адресным ориентиром: ул. Холодильная, (42)
на топографическом плане М 1:500

