



Карта-схема территории № 2152

по адресному ориентиру: ул. Бориса Богаткова, (245)

на топографическом плане в масштабе М 1:500

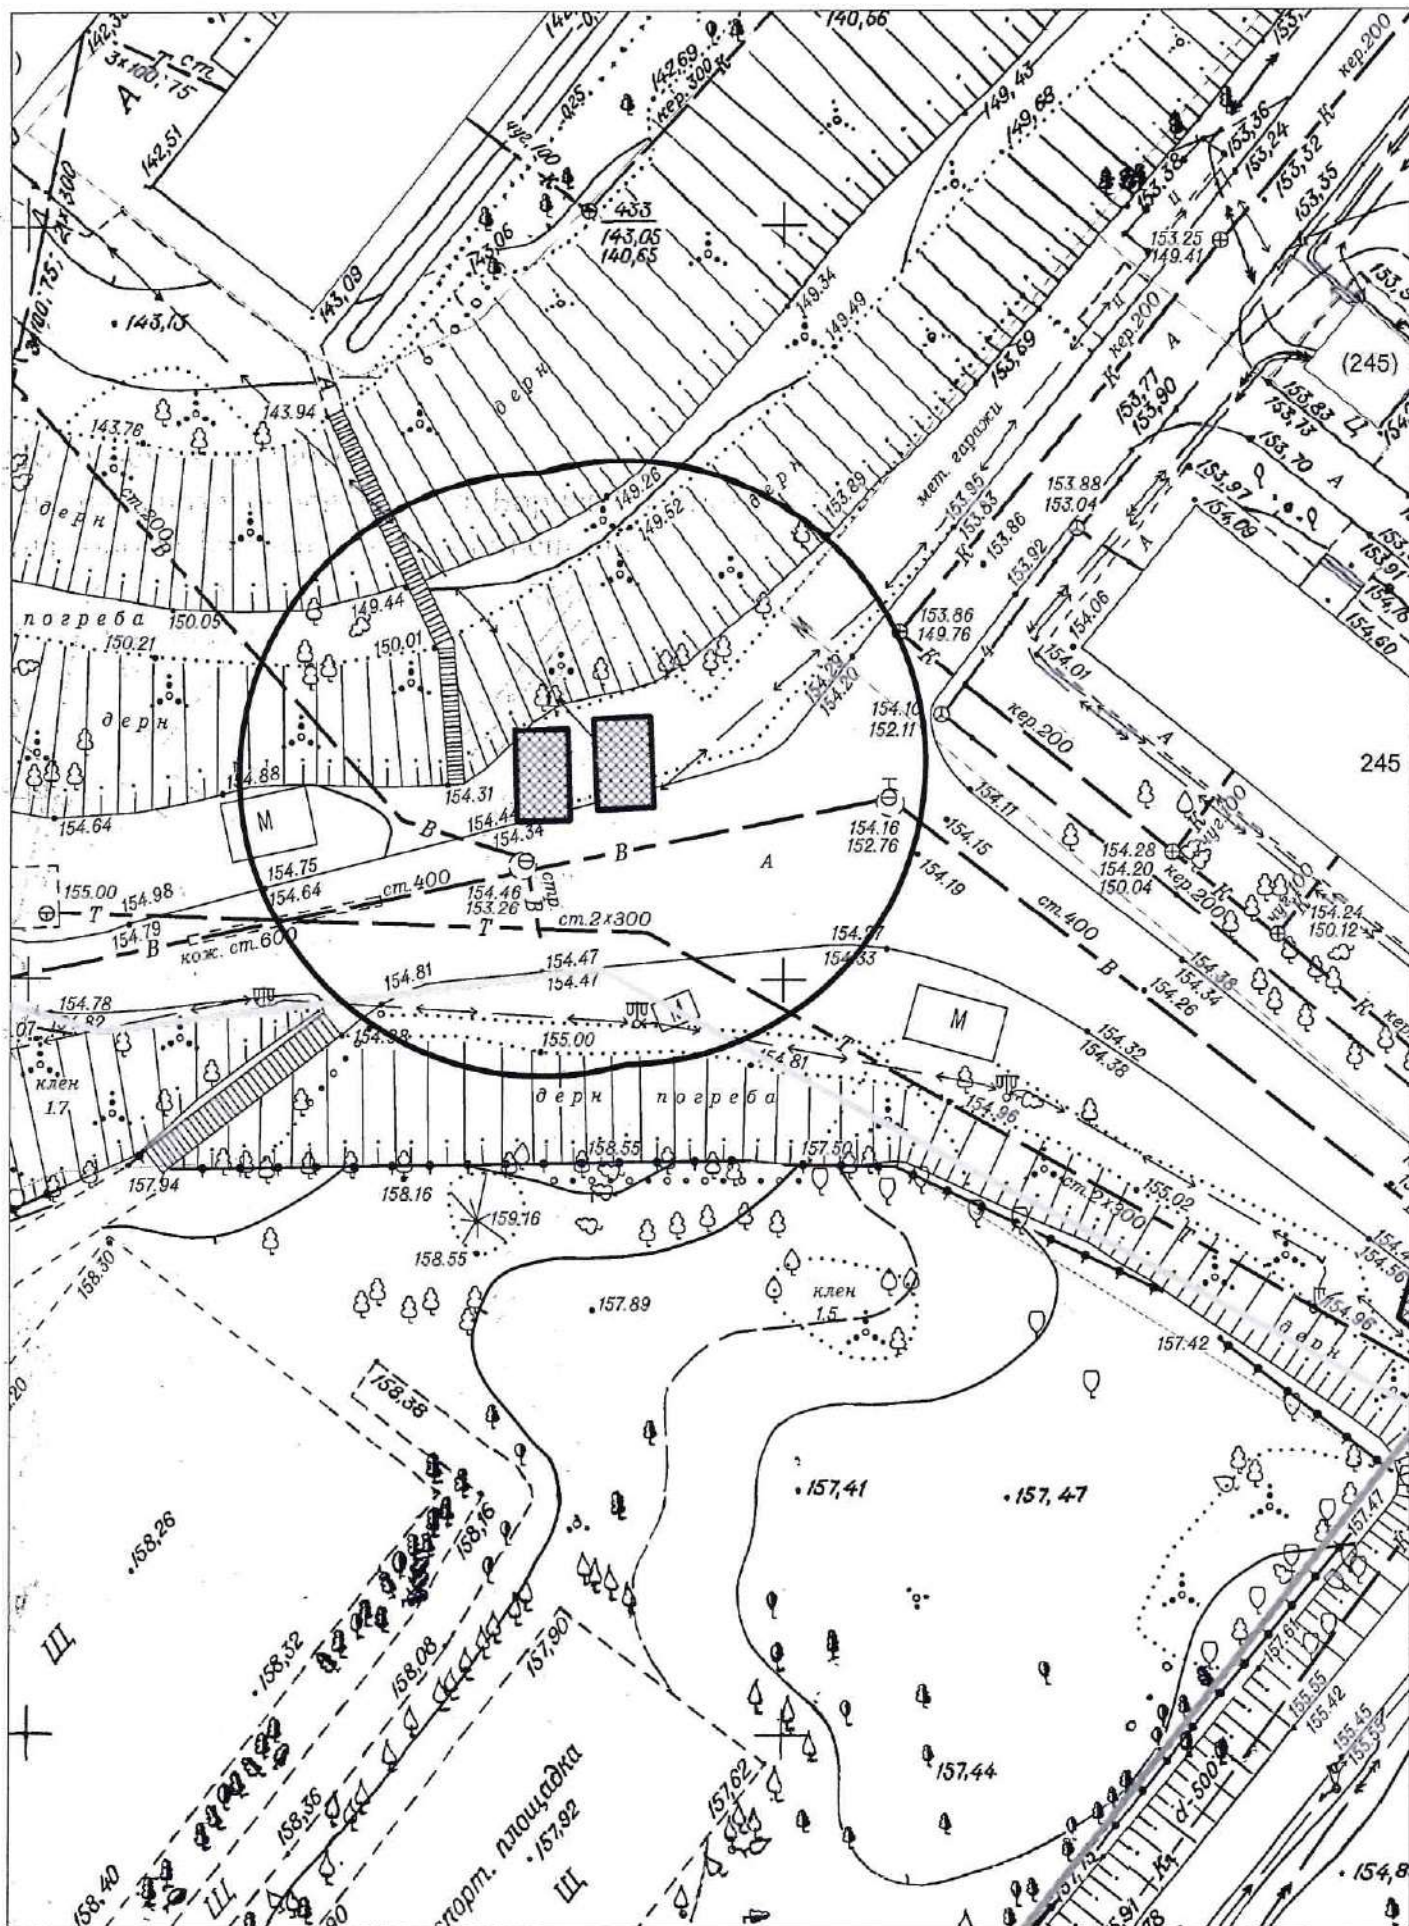


Карта-схема территории № 2153
по адресному ориентиру: ул. Бориса Богаткова, (255а)
на топографическом плане в масштабе М 1:500

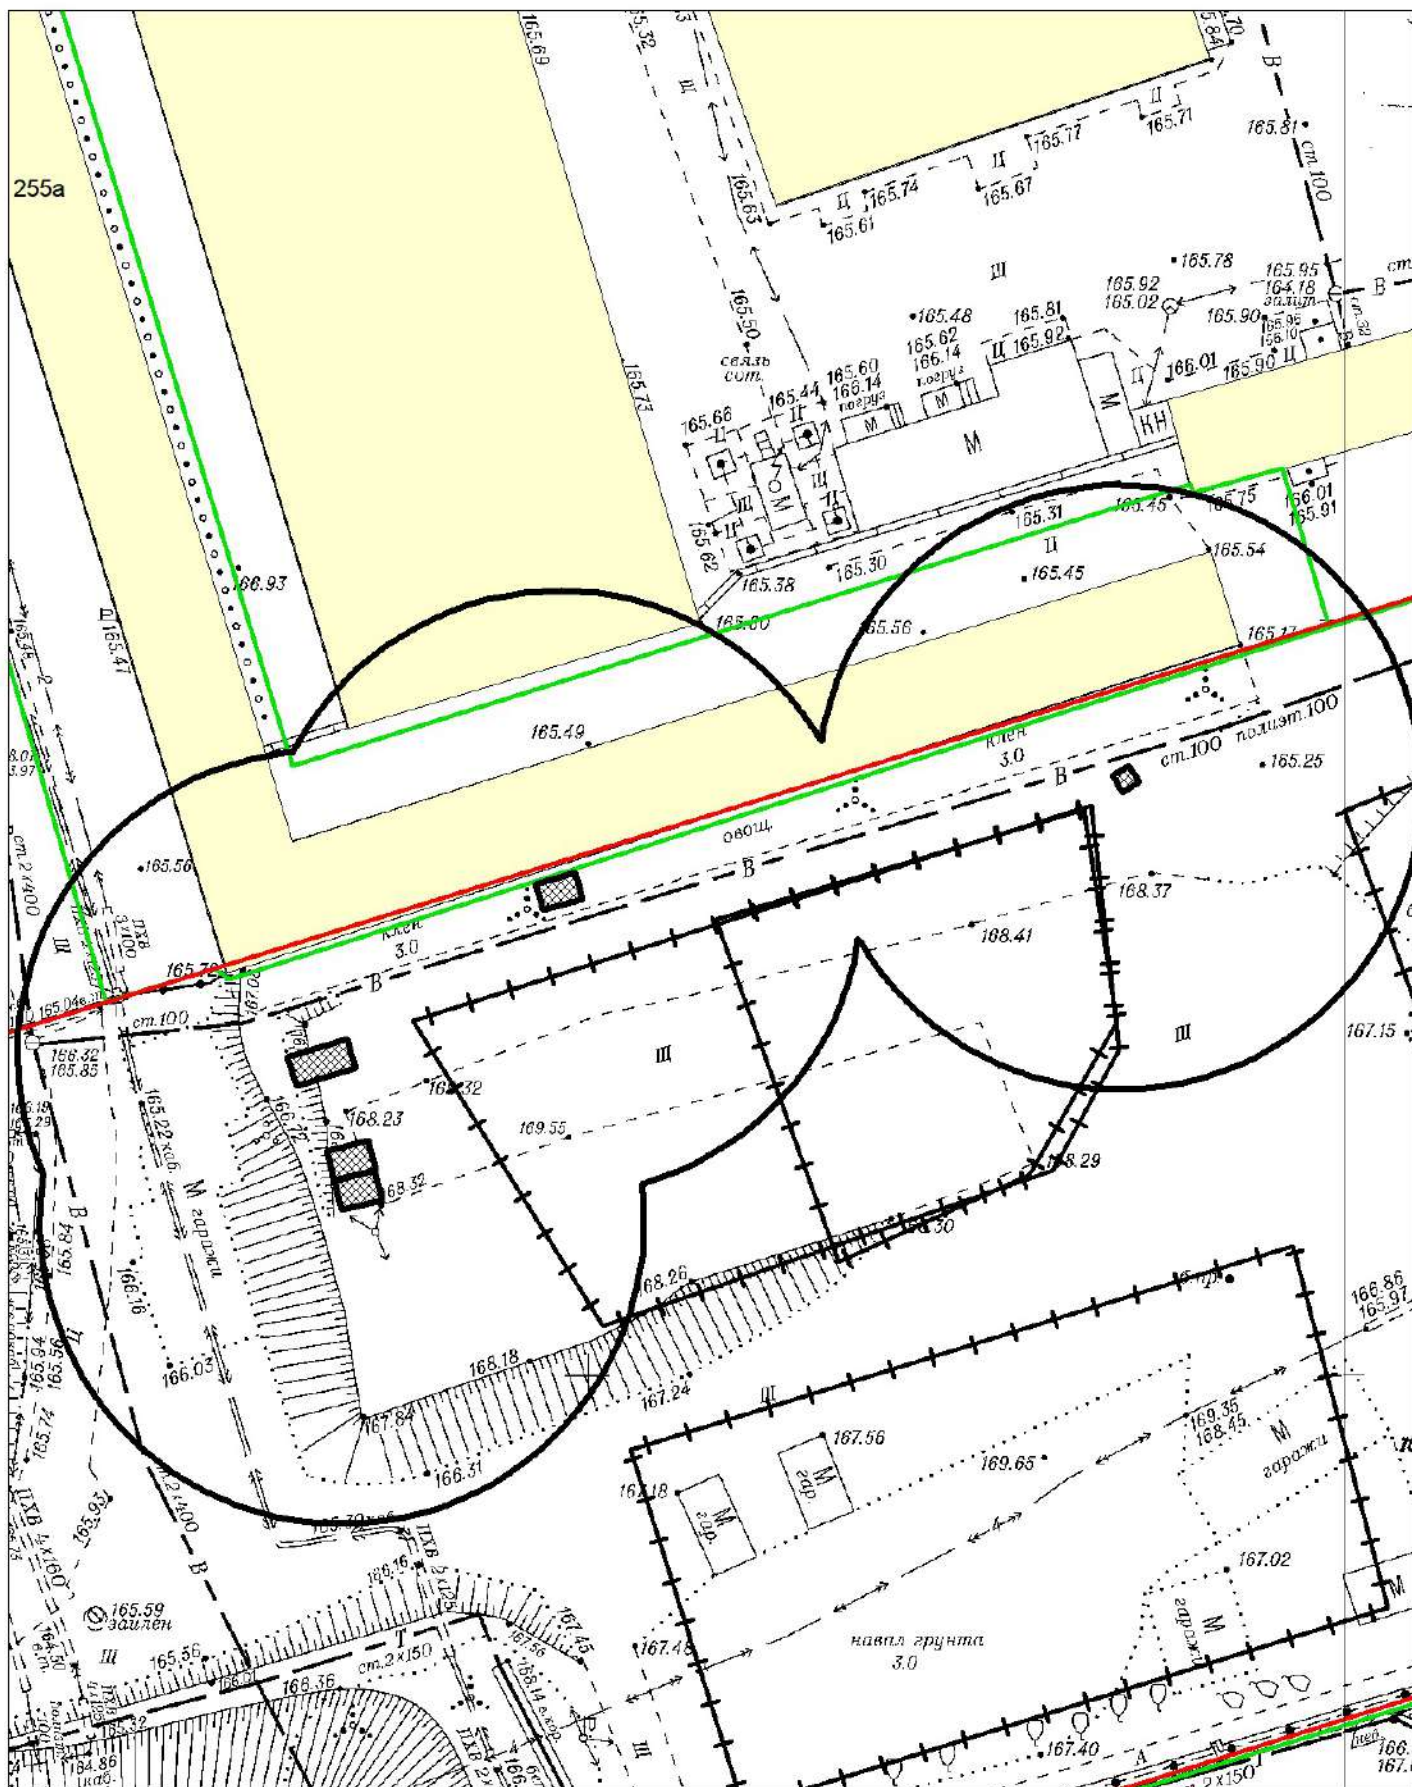


Карта-схема территории 2154

по адресному ориентиру: ул. Бориса Богаткова, (255а)

на топографическом плане в масштабе М 1:500

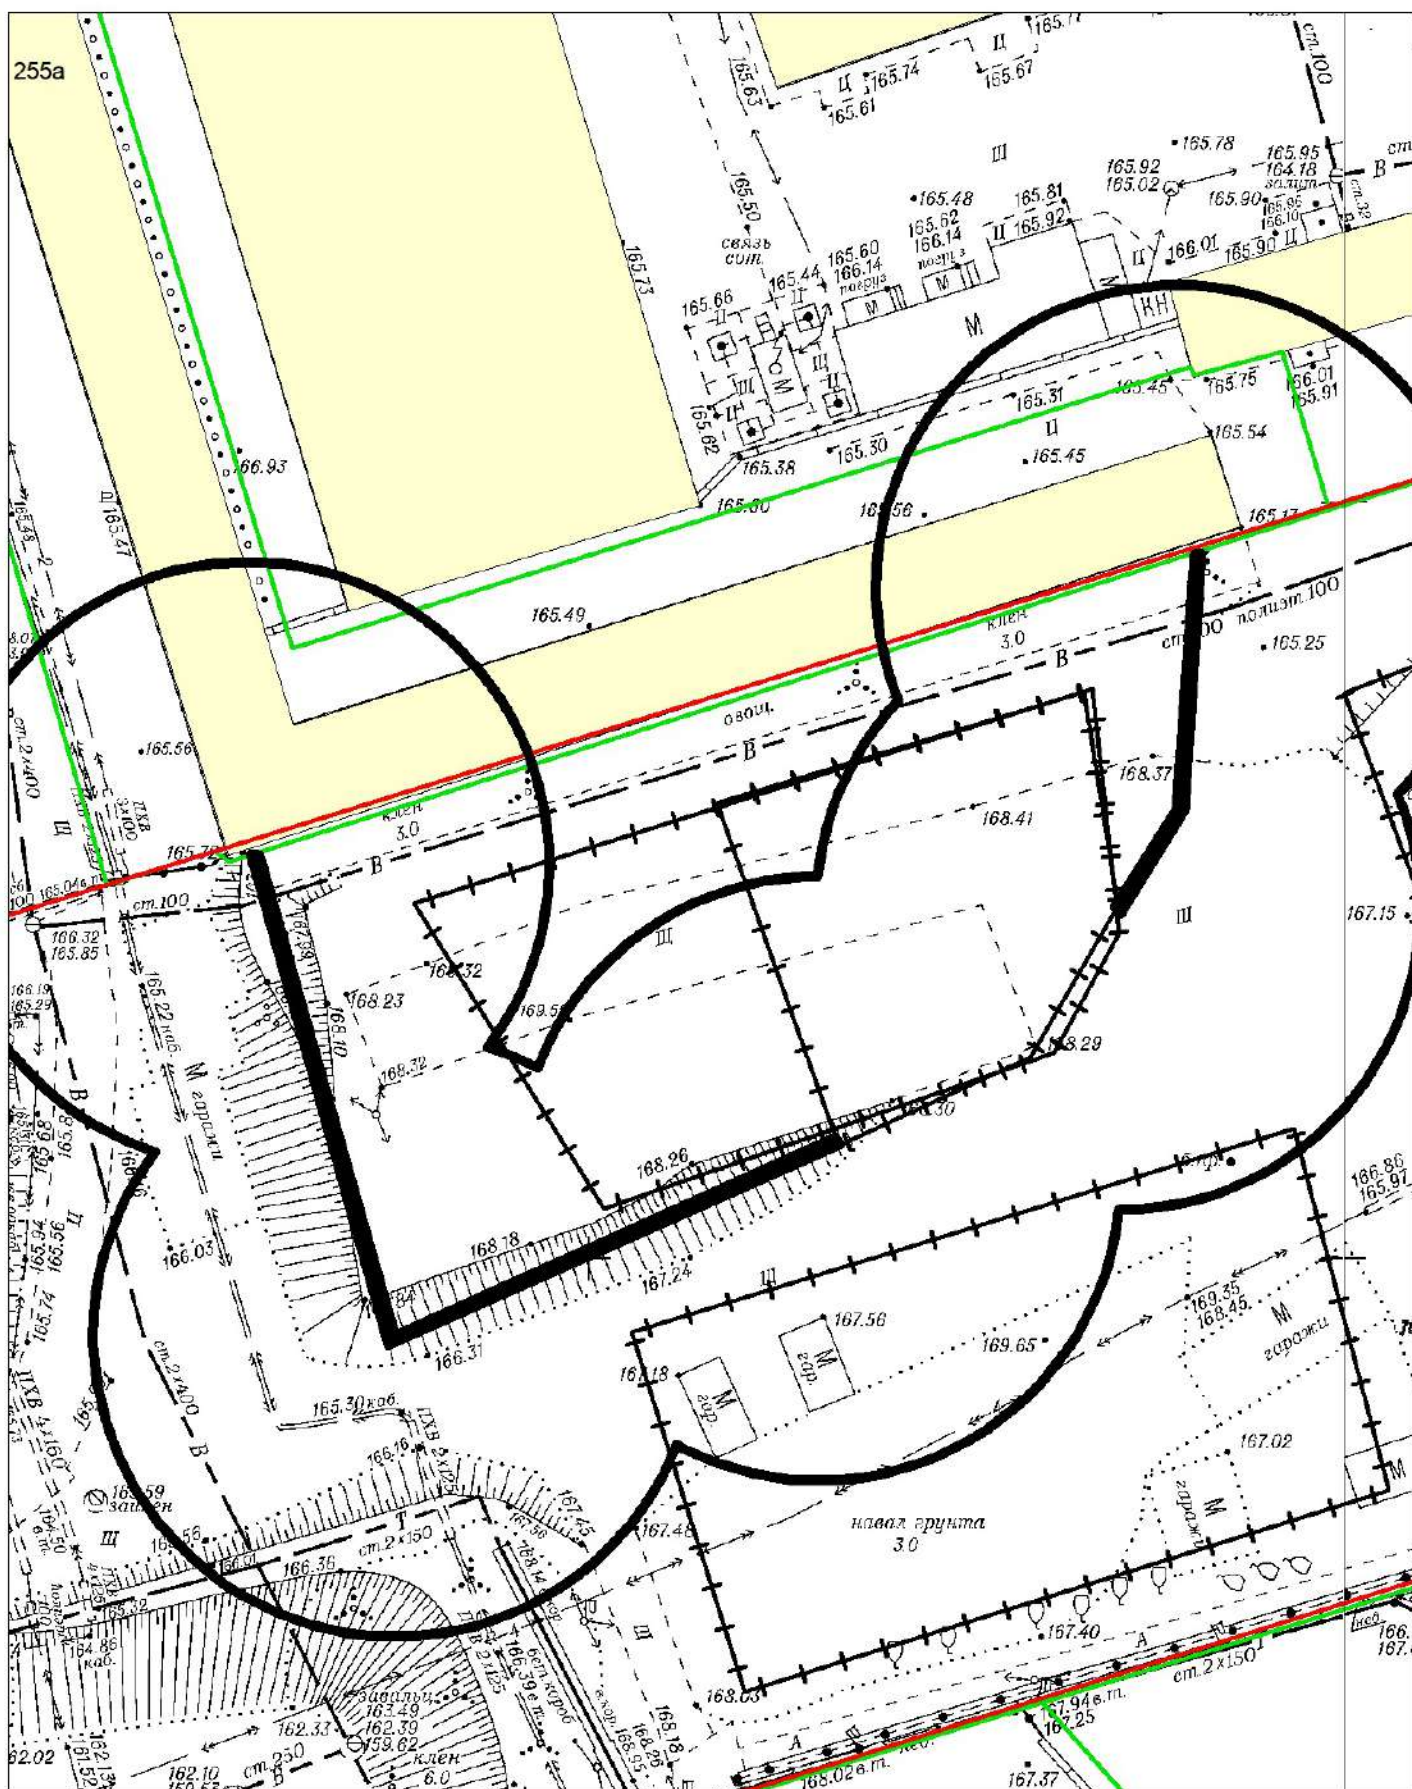


Карта-схема территории № 2156
по адресному ориентиру: ул. проспект Дзержинского, (6)
на топографическом плане в масштабе М 1:500

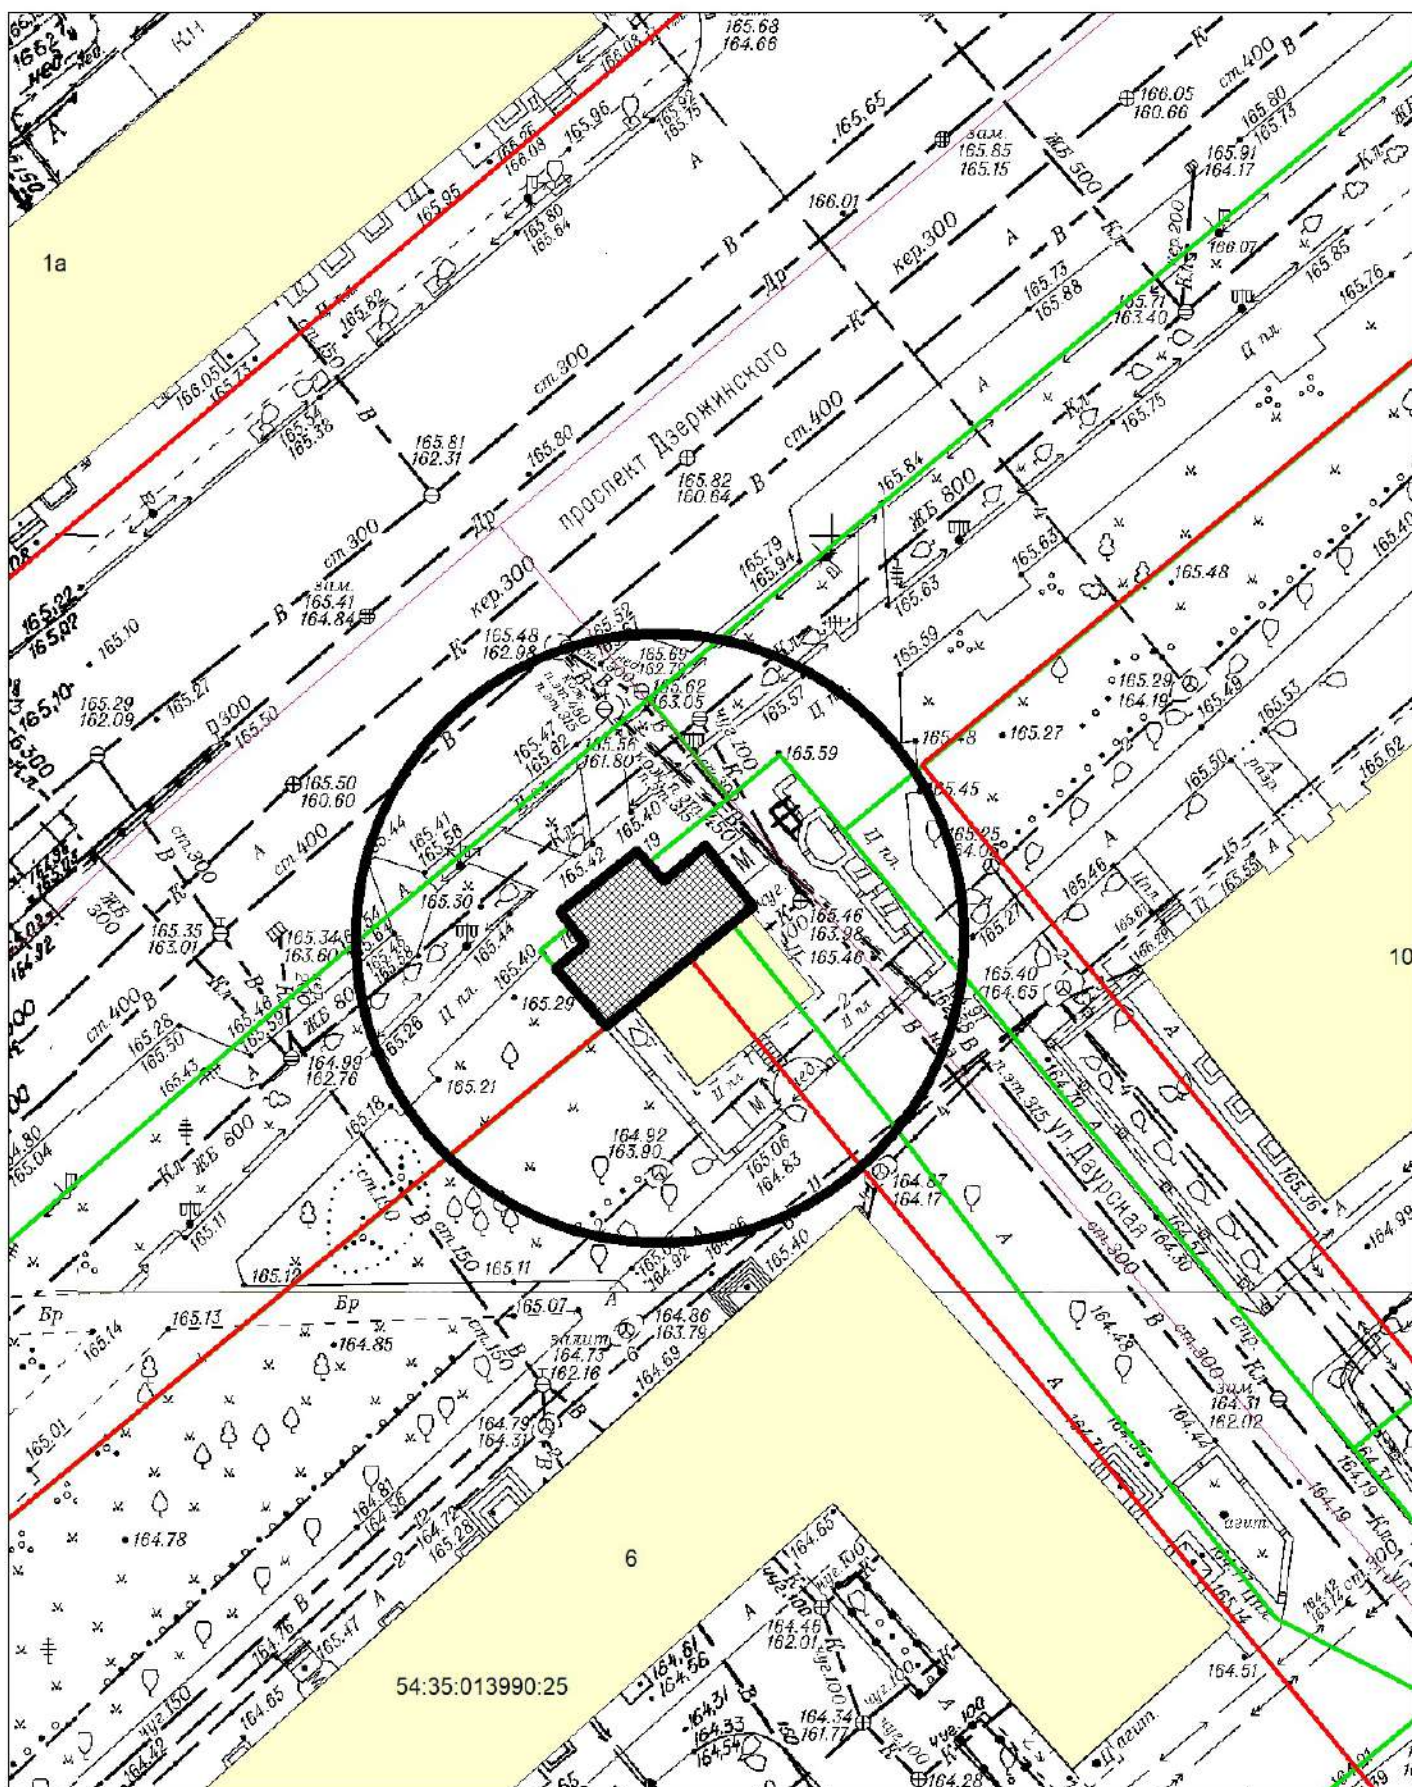


Карта-схема территории № 2161

по адресному ориентиру: ул. Широкая, (113/2)


на топографическом плане М 1:500

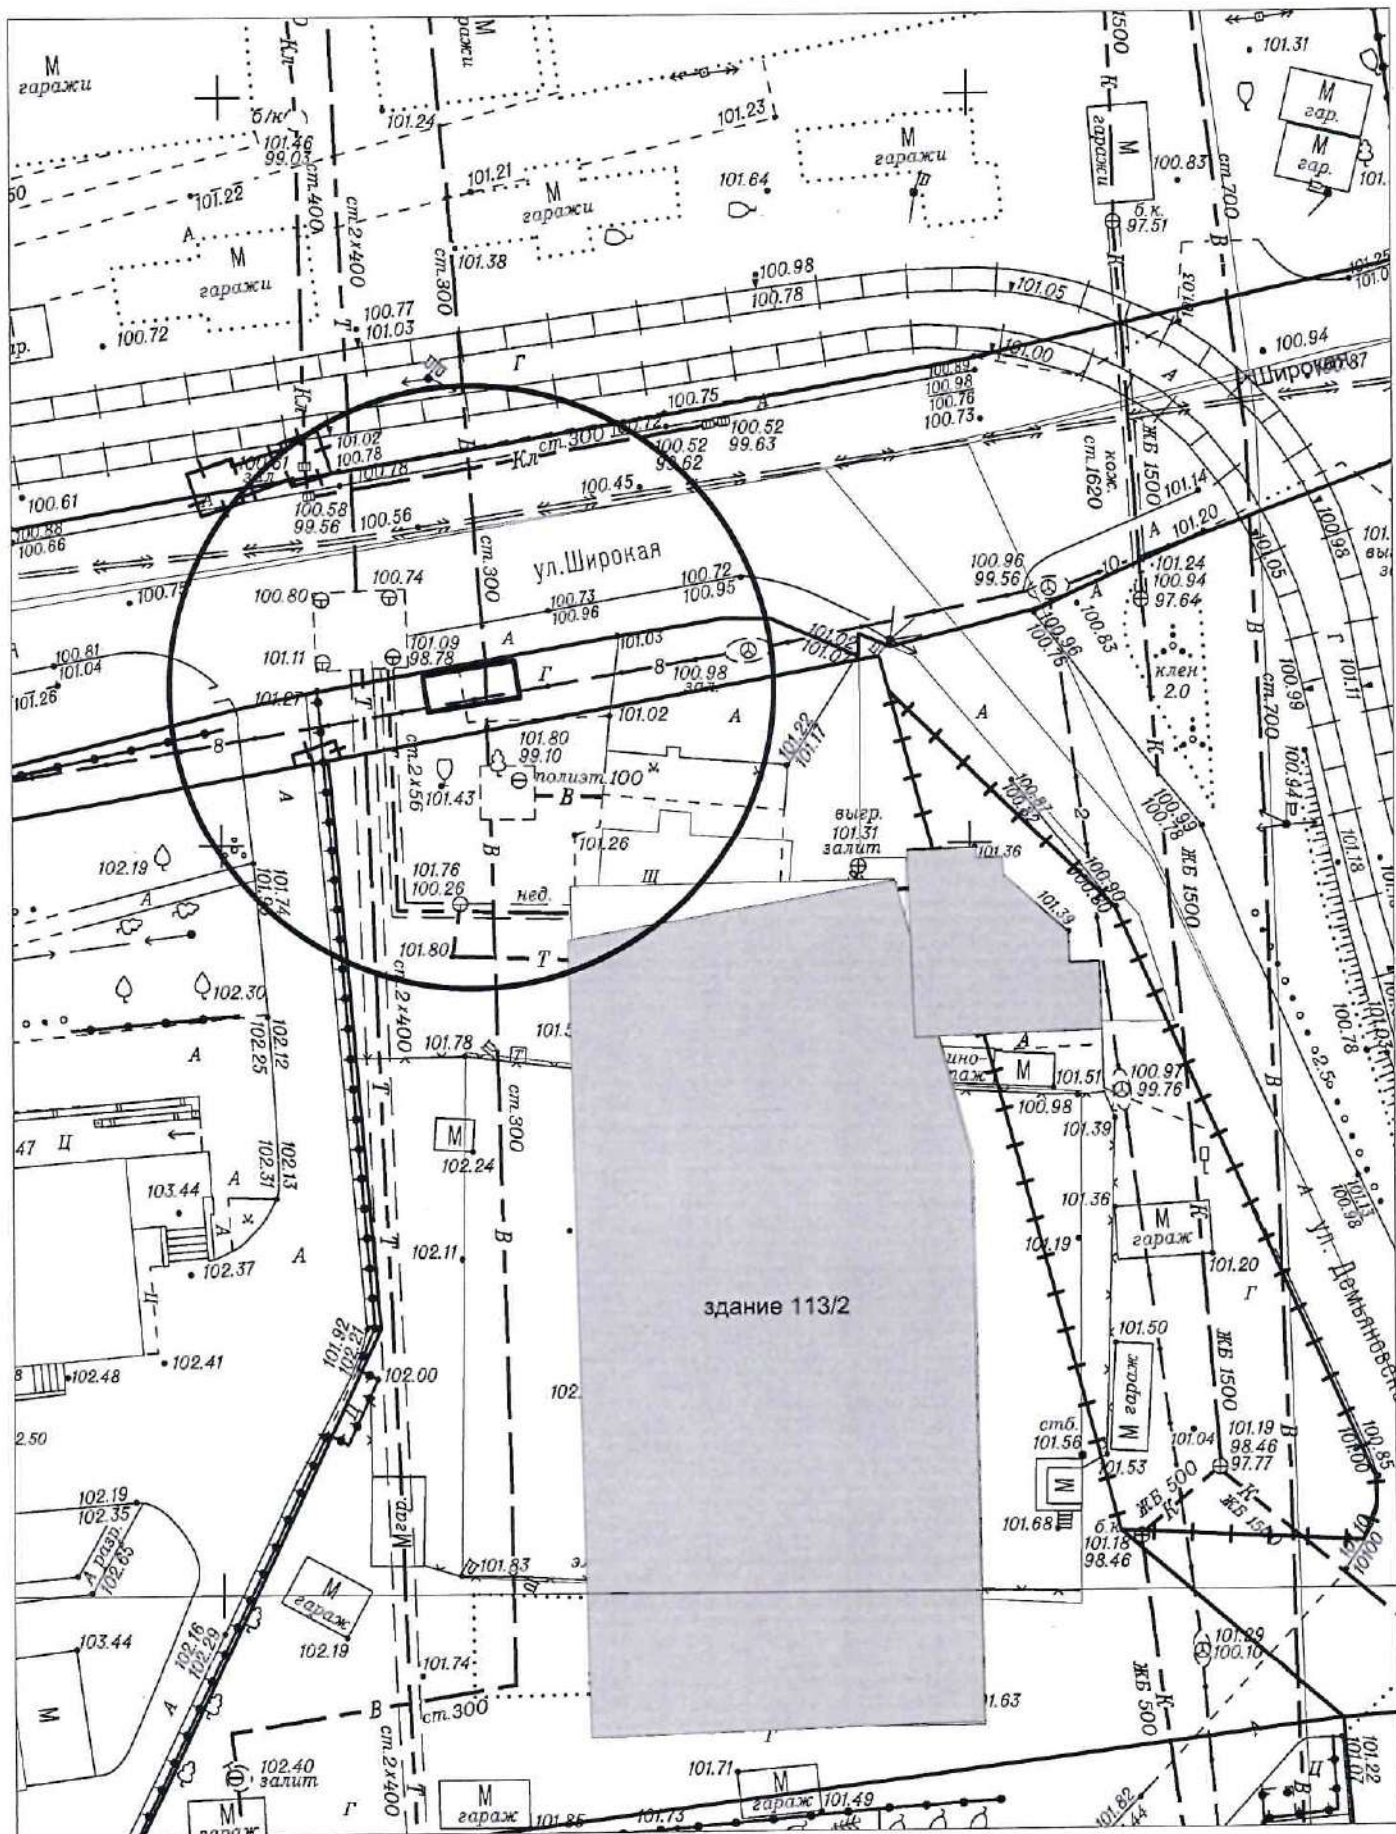


Карта-схема территории № 2162
по адресному ориентиру улица Ленинградская, (353)
на топографическом плане М 1:500

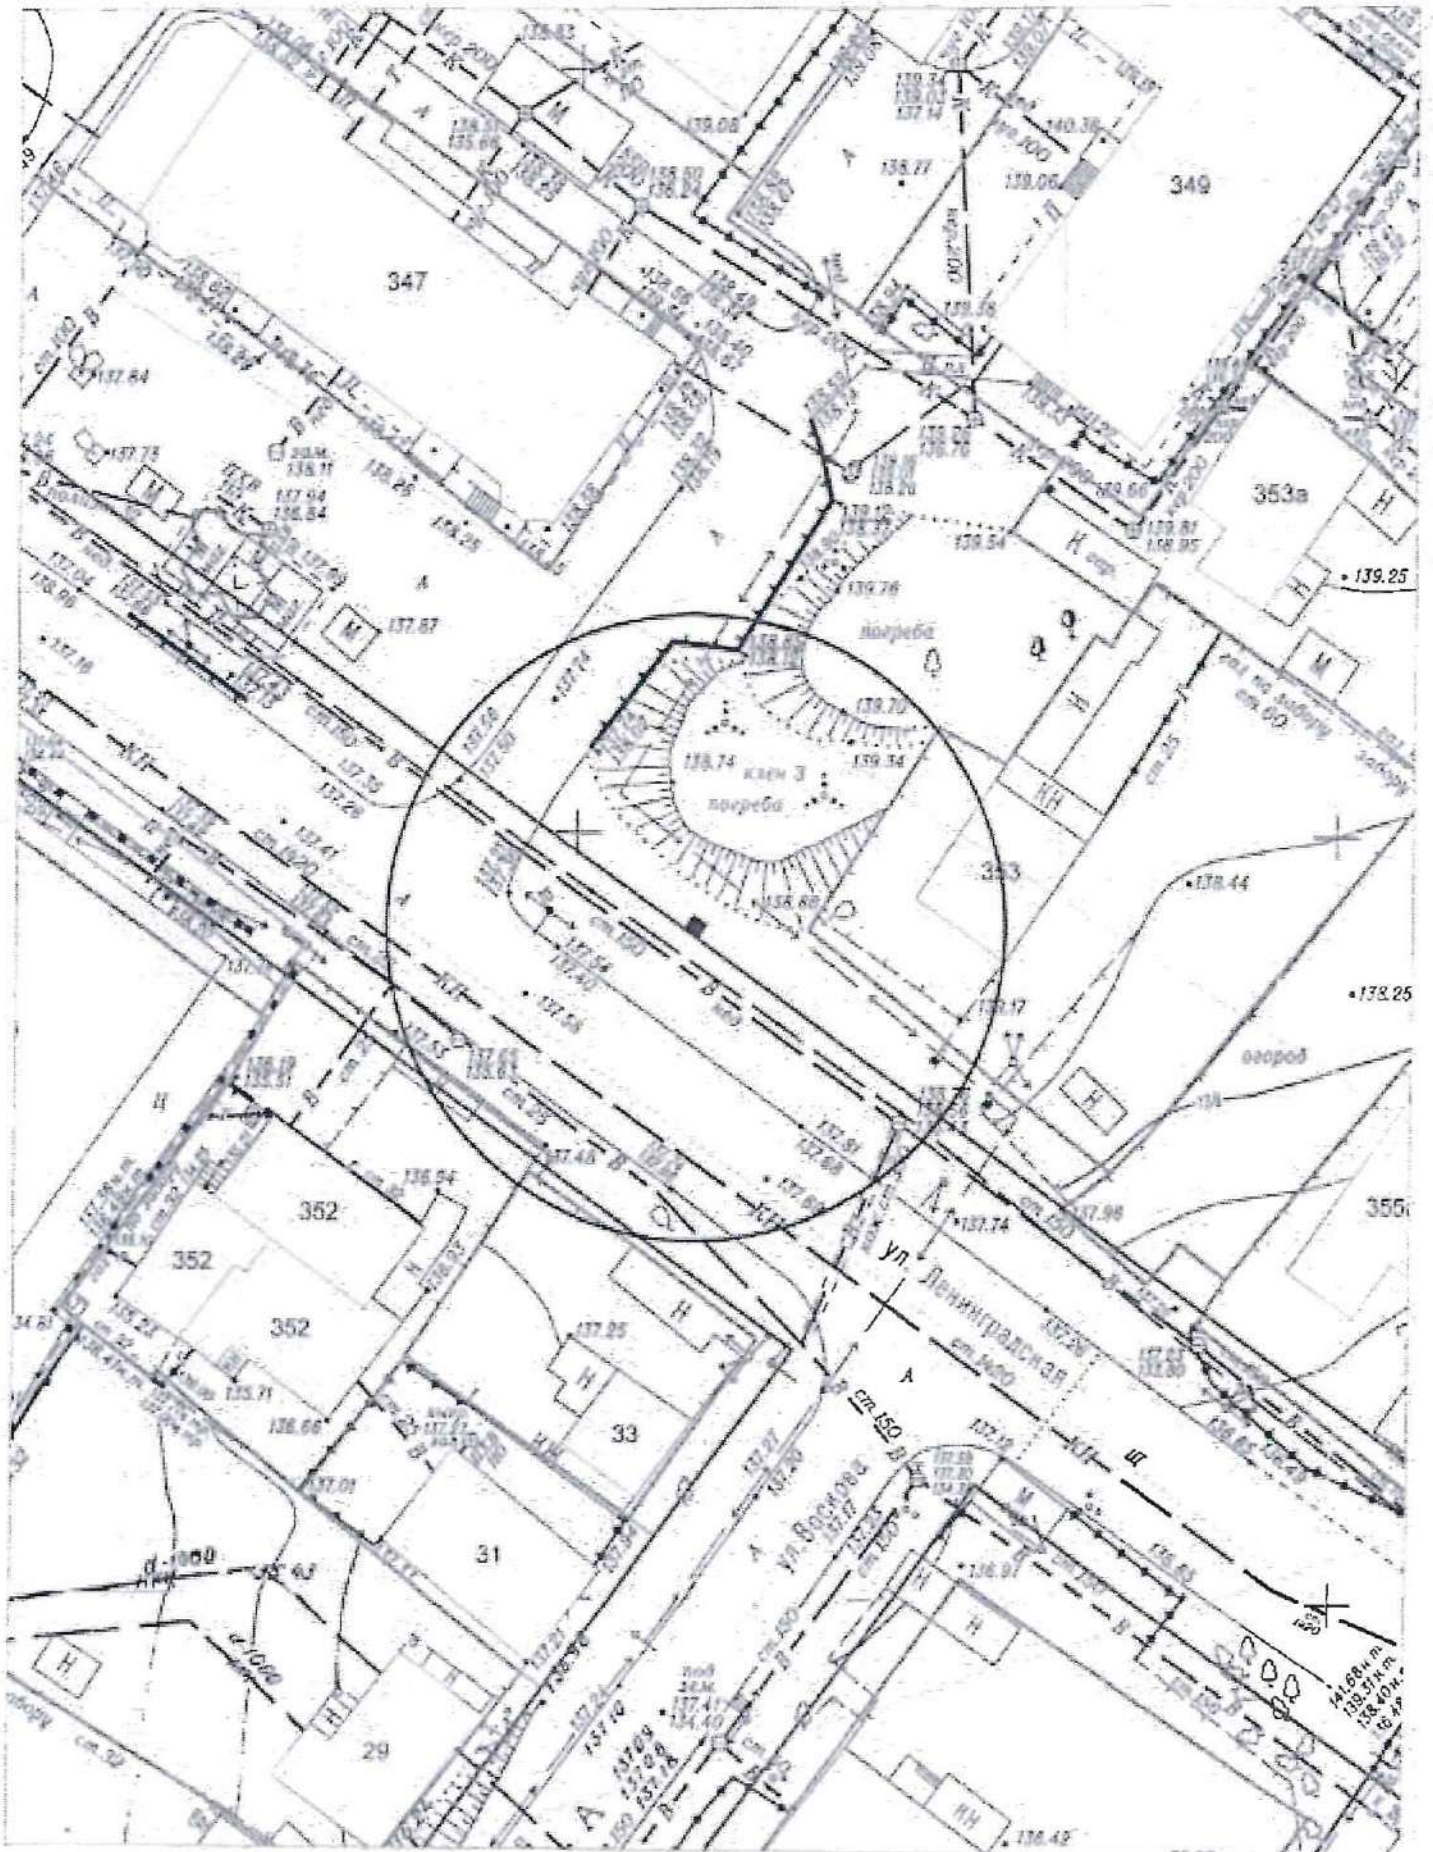


Карта-схема территории № 2163
по адресному ориентиру улица Большевикская, (48/2)
на топографическом плане М 1:500

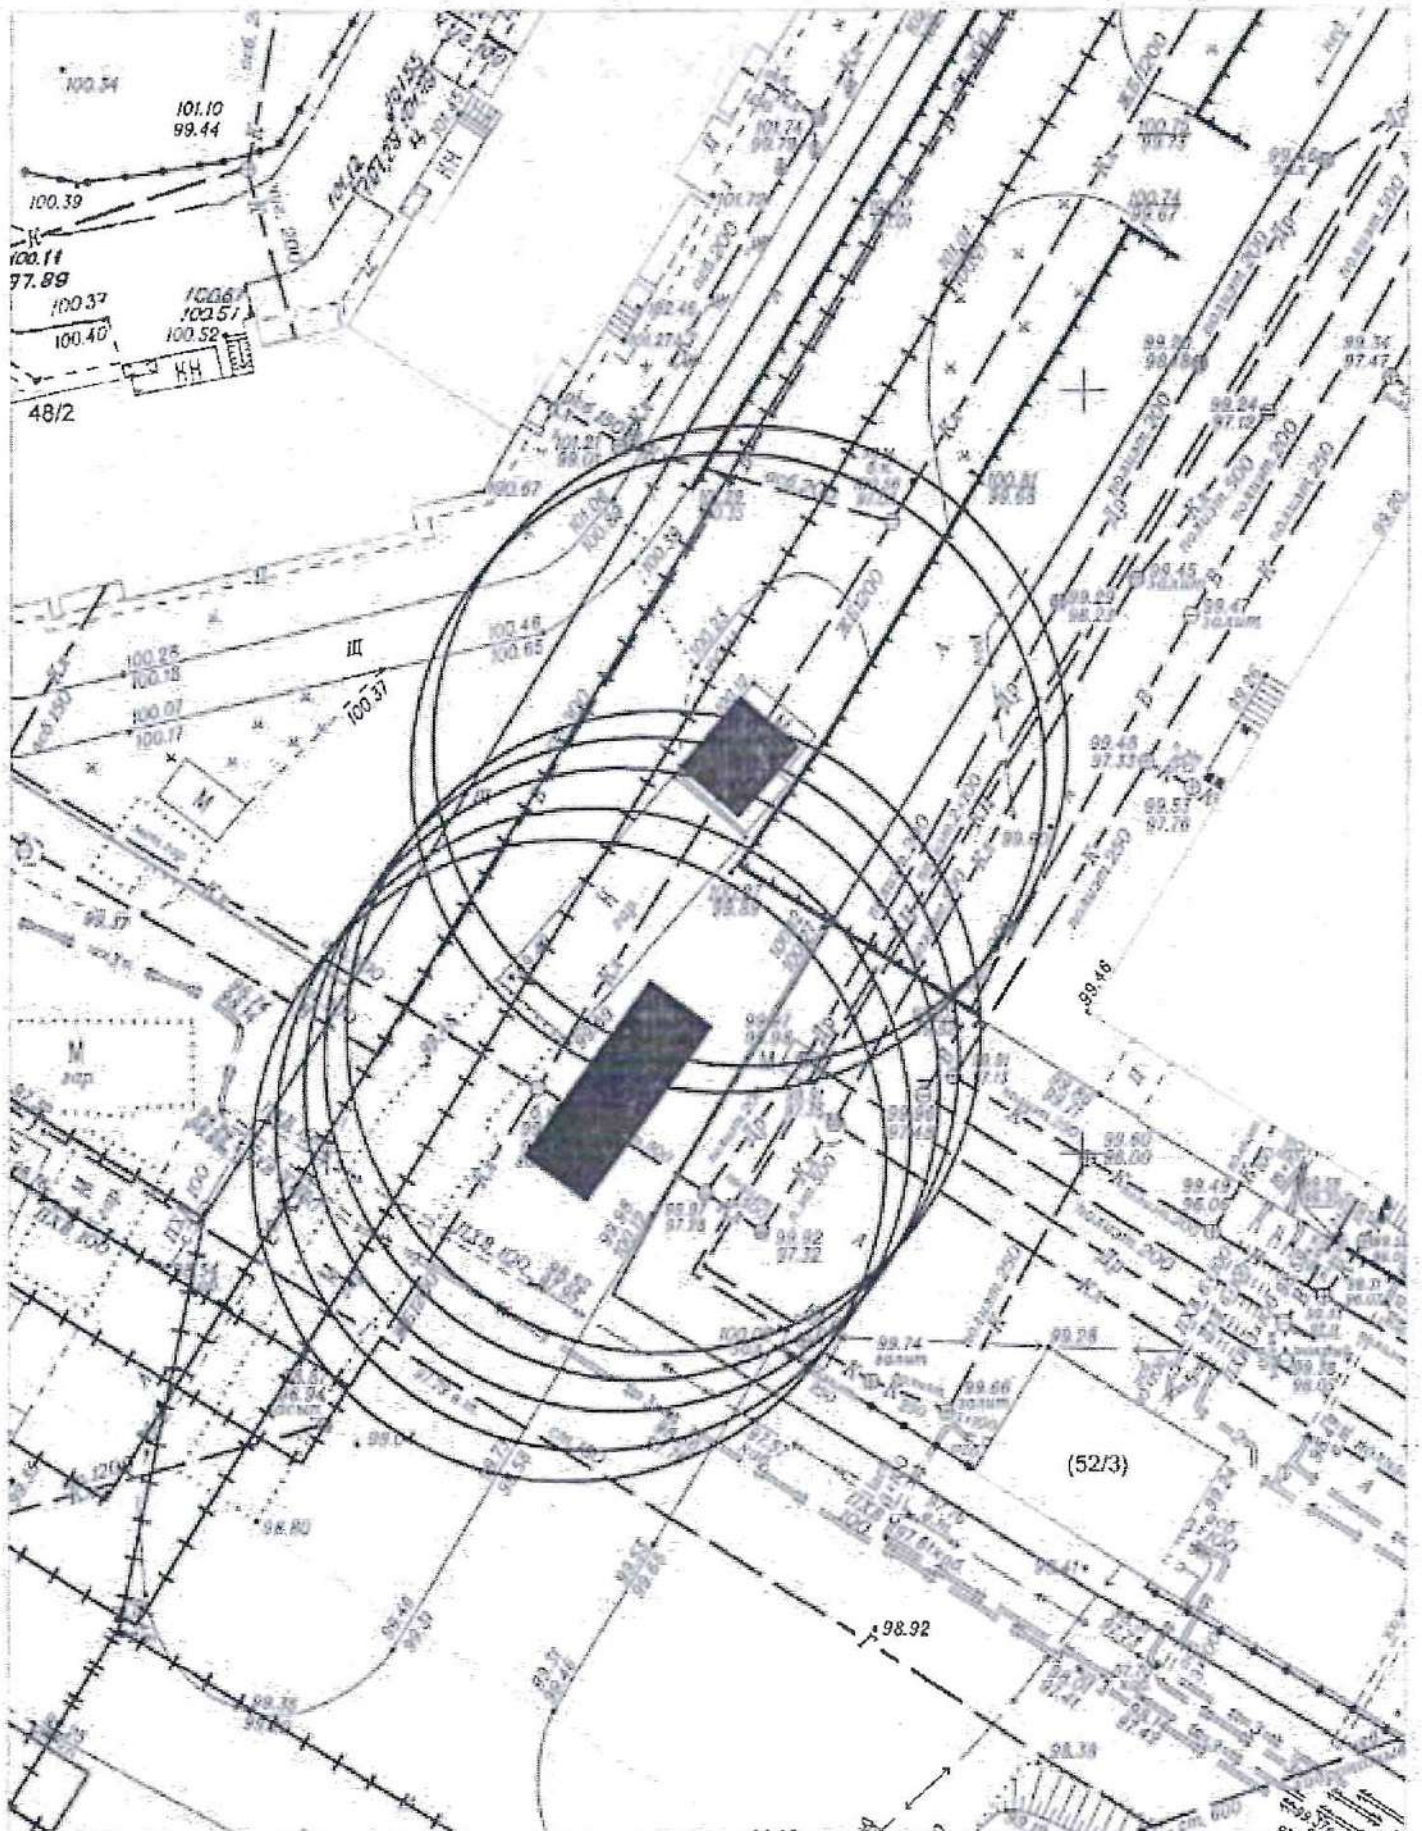


Карта-схема территории № 2164
по адресному ориентиру улица Большевикская, (48/2)
на топографическом плане М 1:500

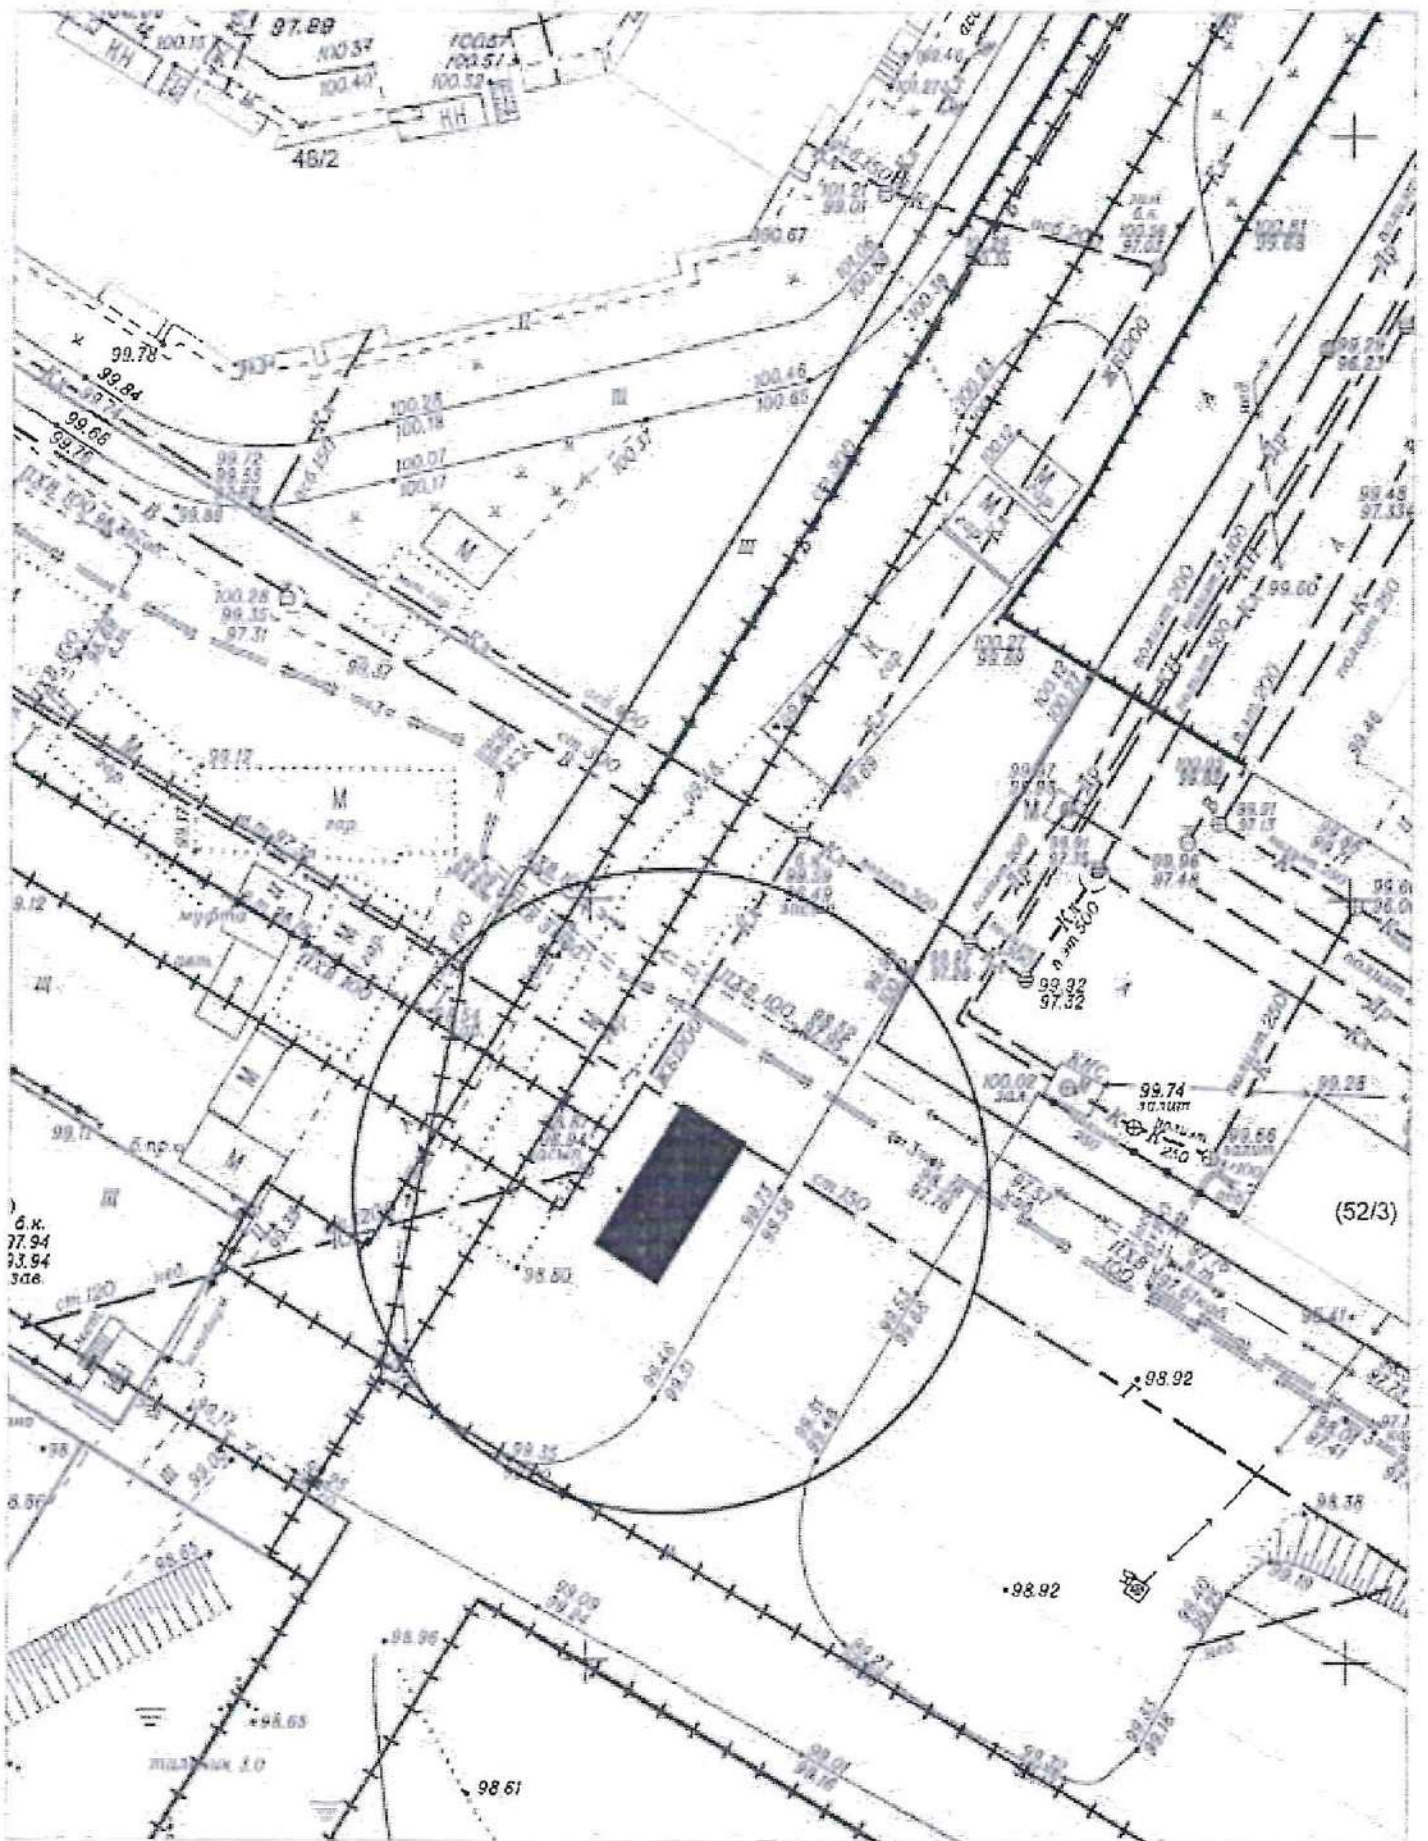


Карта-схема территории № 2167
размещения нестационарного объекта по ул. Звездная
на топографическом плане
М 1:500

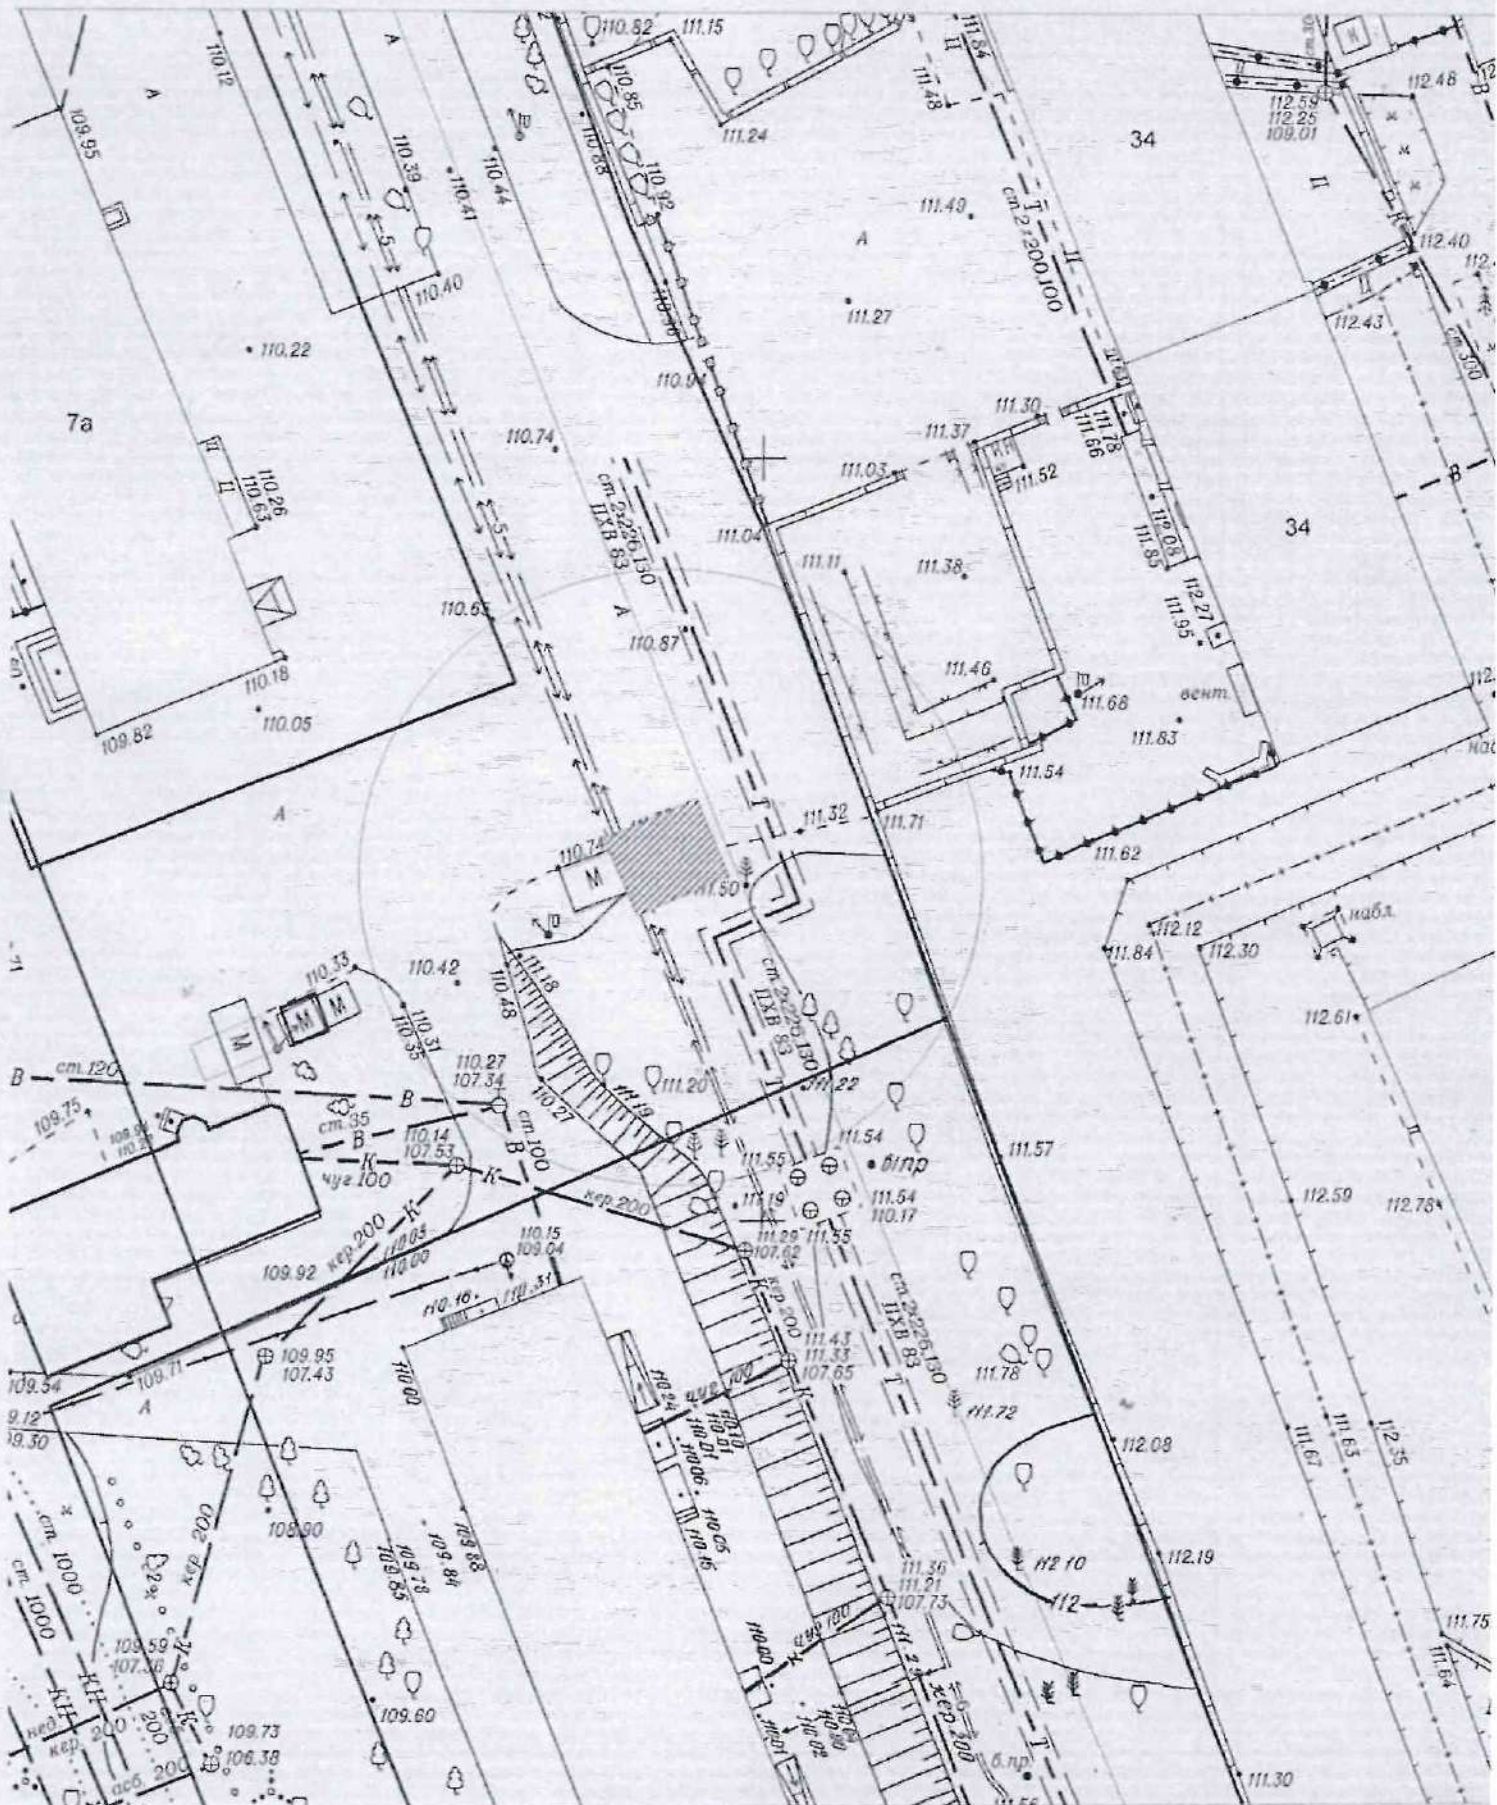


Карта - схема № 2169
с адресным ориентиром: Красный проспект, (51/2)
на топографическом плане М 1:500

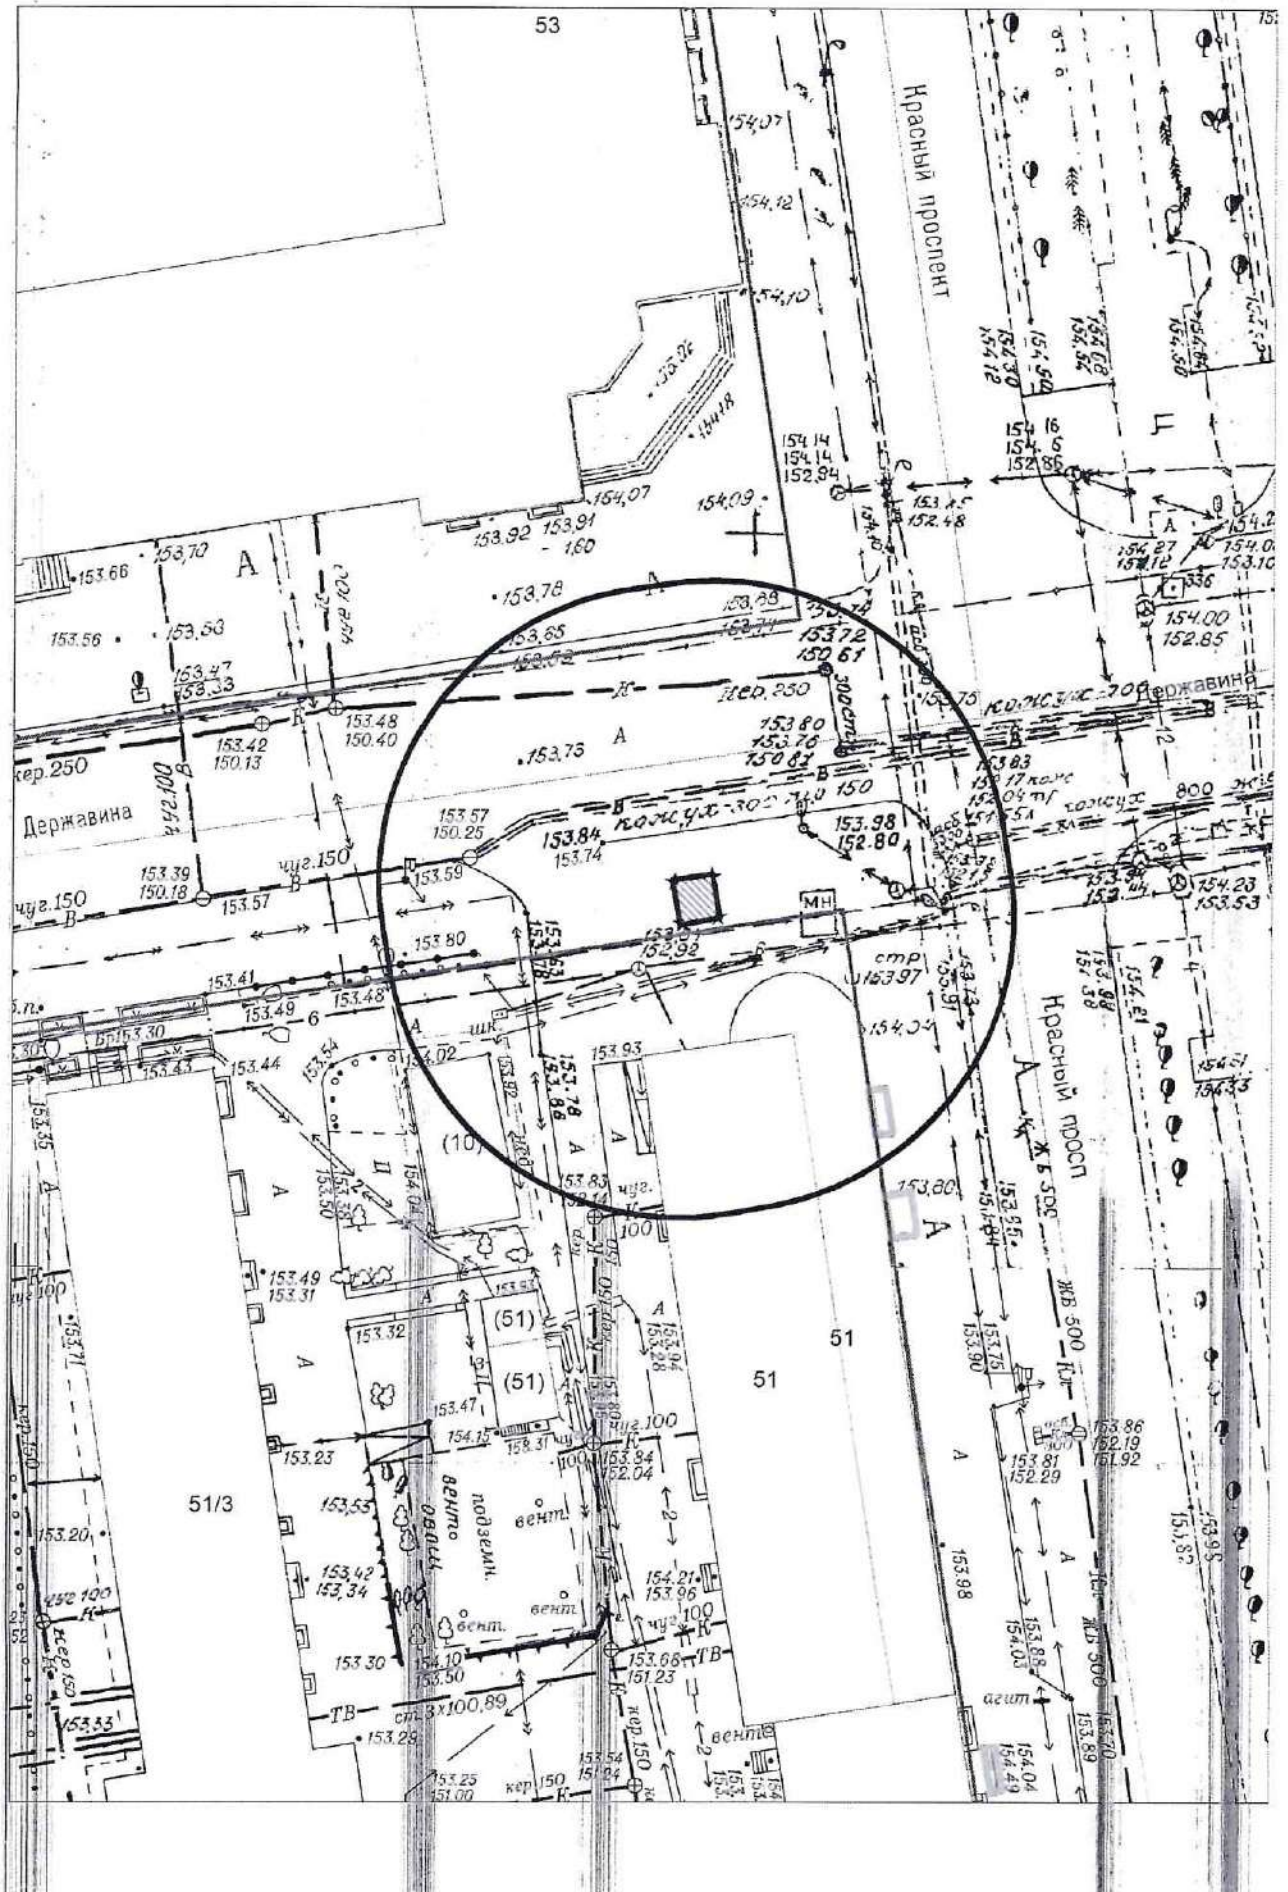

Карта - схема № 2170
с адресным ориентиром: Красный проспект, (85)
на топографическом плане М 1:500

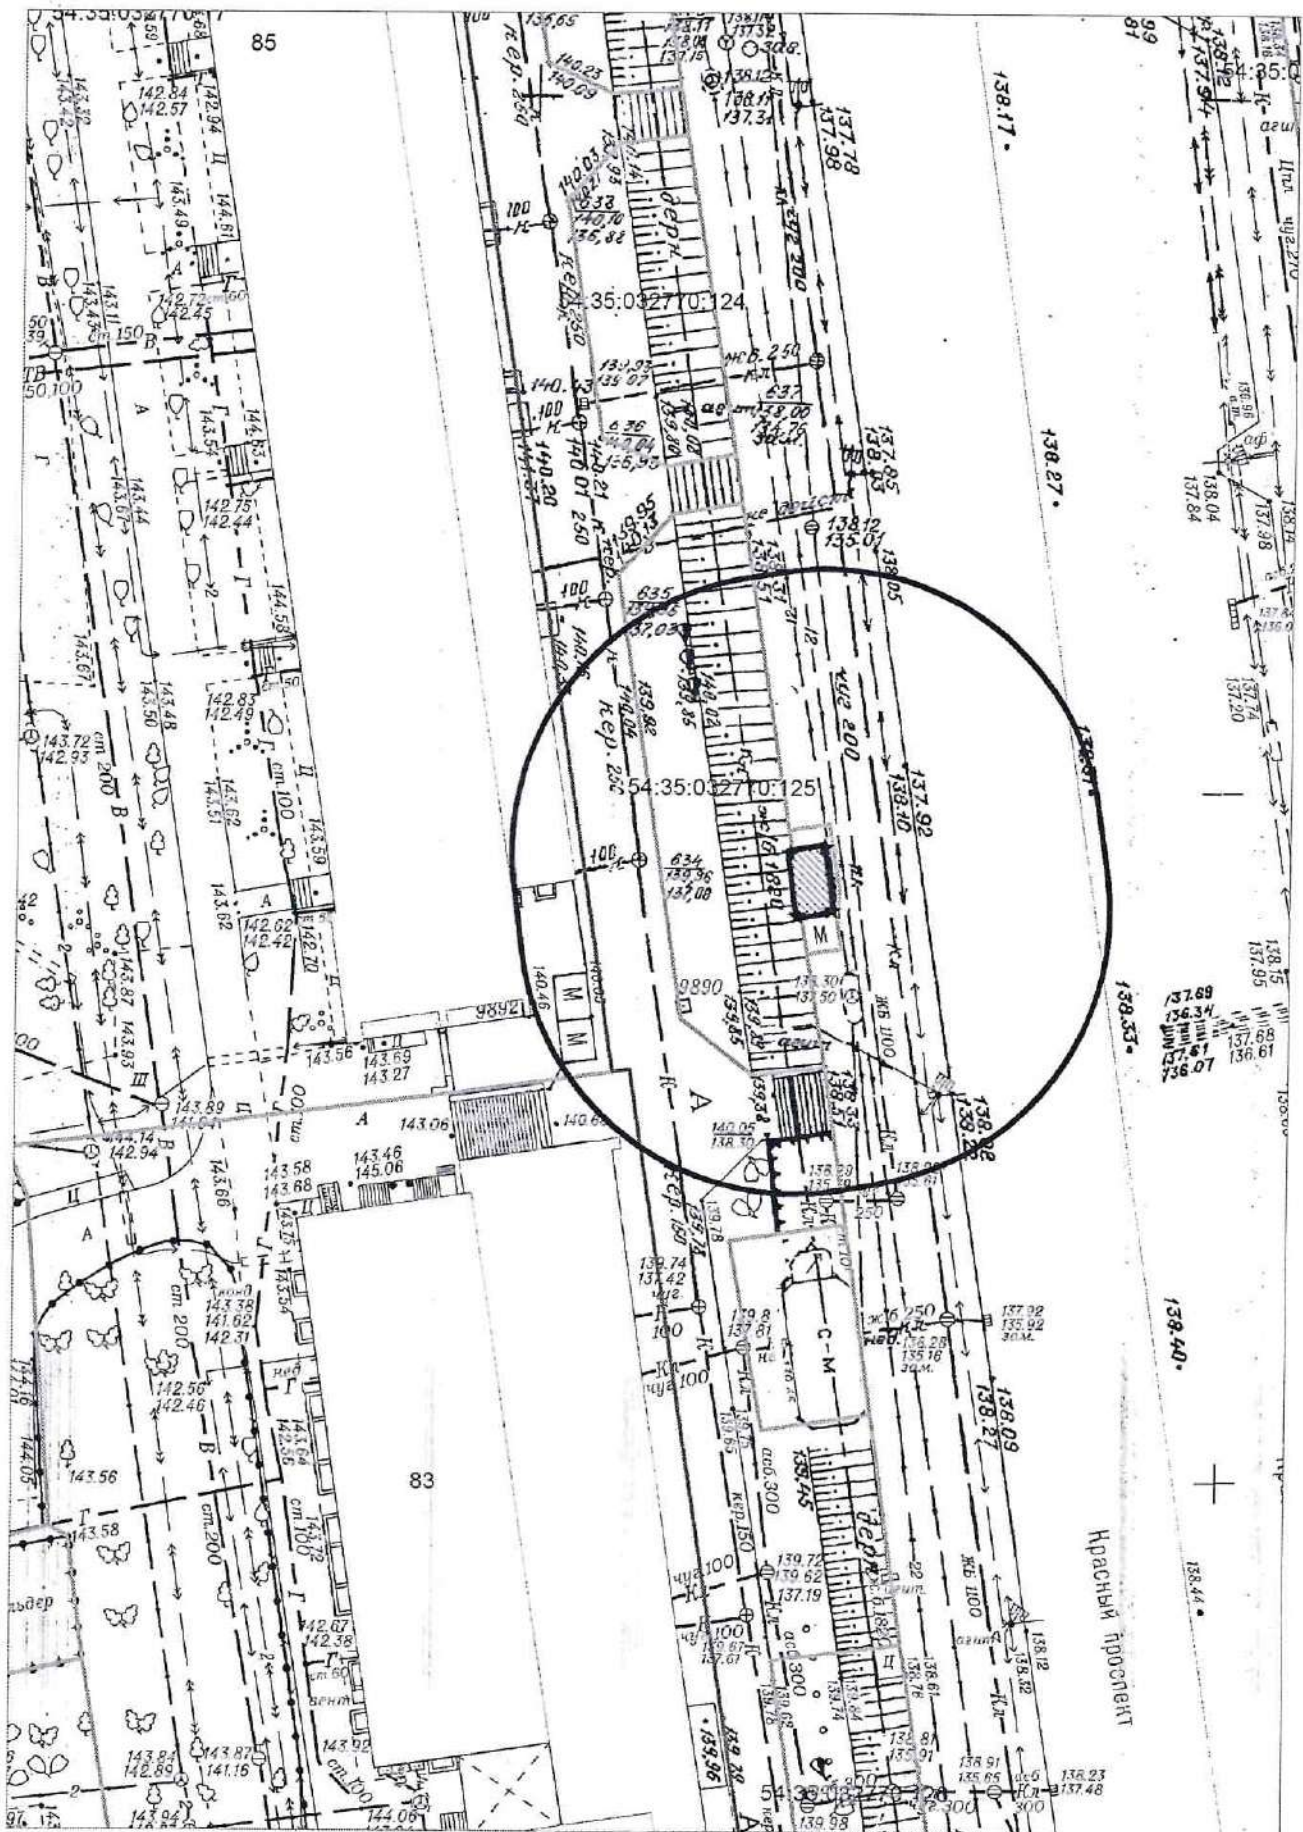

Карта - схема № 2171
с адресным ориентиром: ул. Советская, (15)
на топографическом плане М 1:500

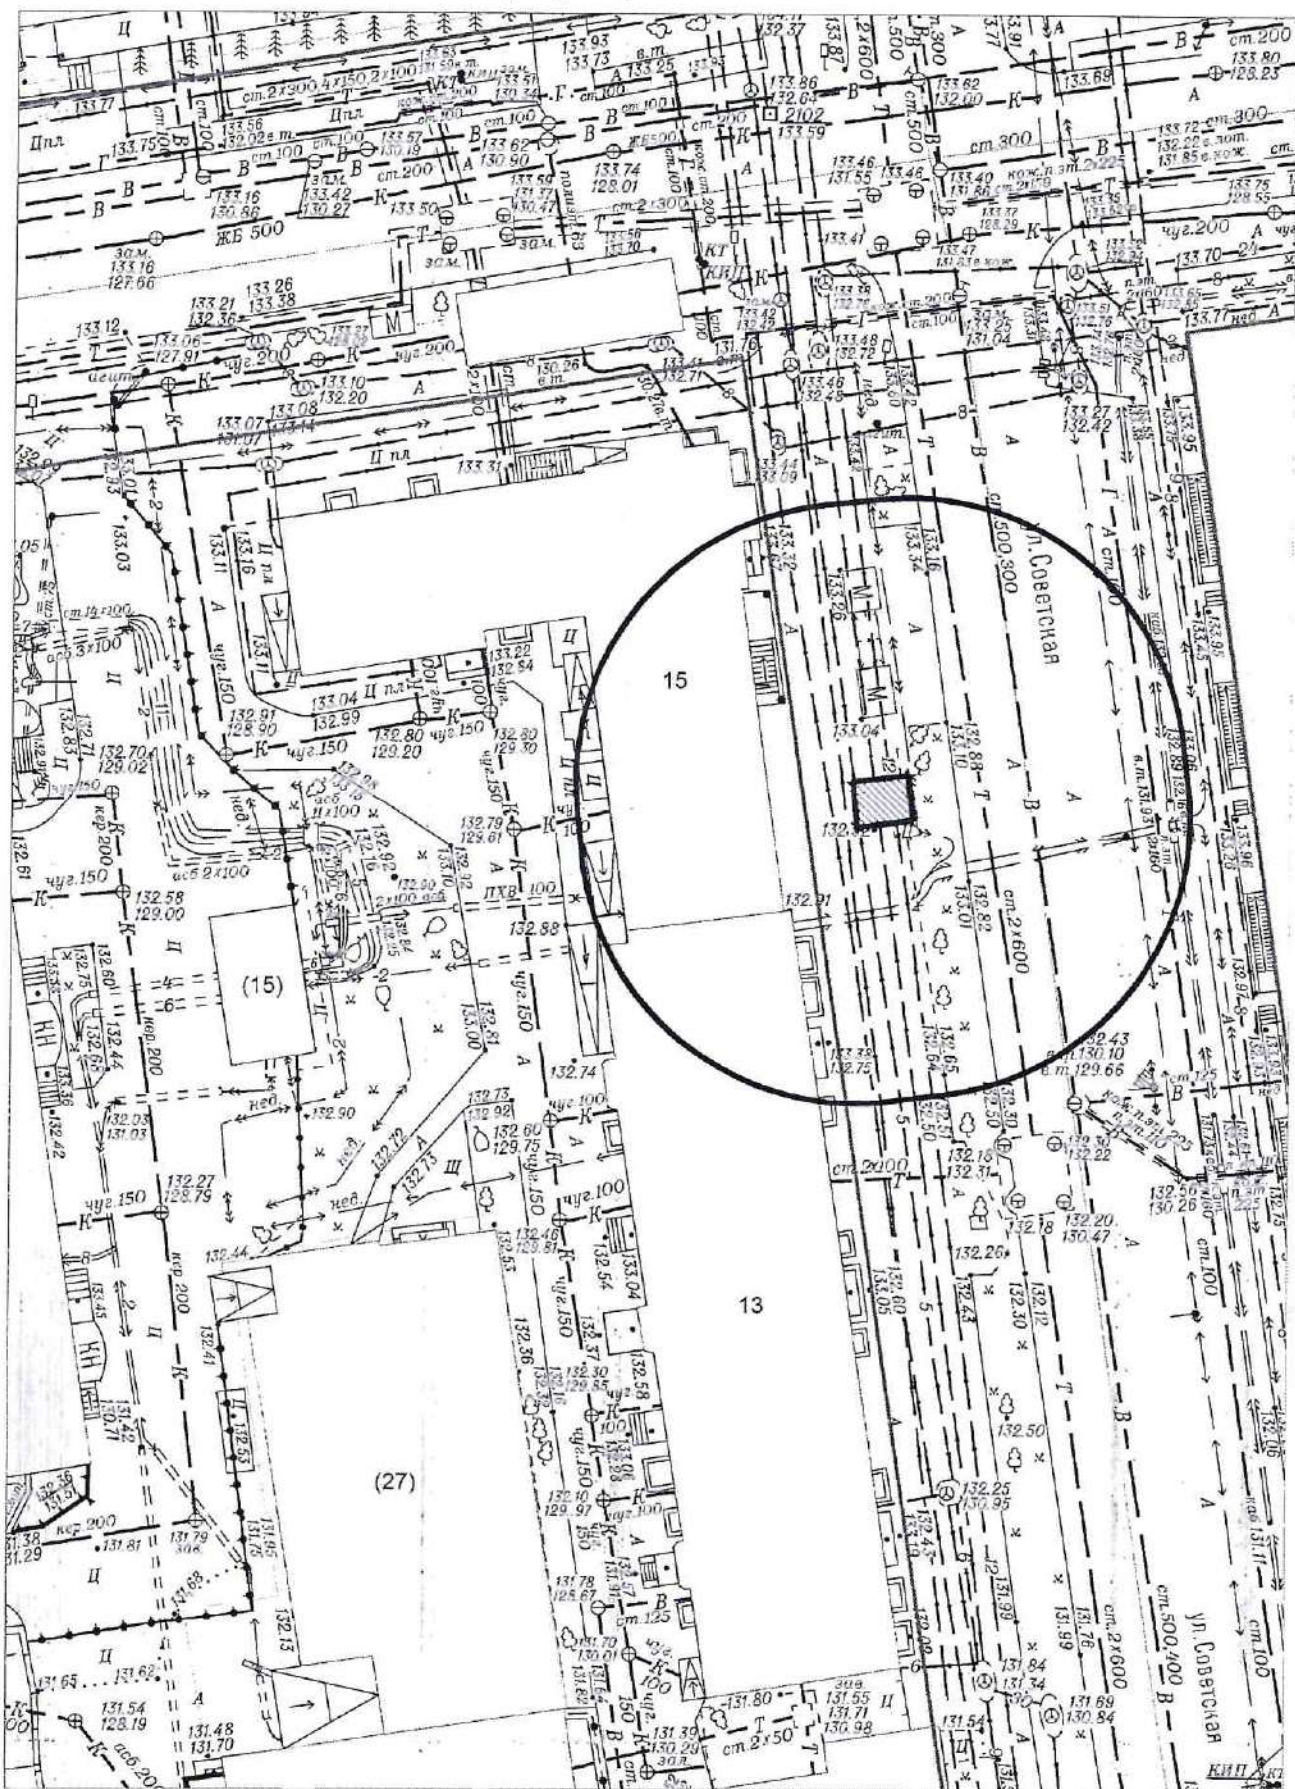

Карта - схема № 2172
с адресным ориентиром: ул. Советская, (20)
на топографическом плане М 1:500

