




Карта-схема территории № 2190
по адресному ориентиру: ул. Сурикова, 38
на топографическом плане в масштабе М 1:500

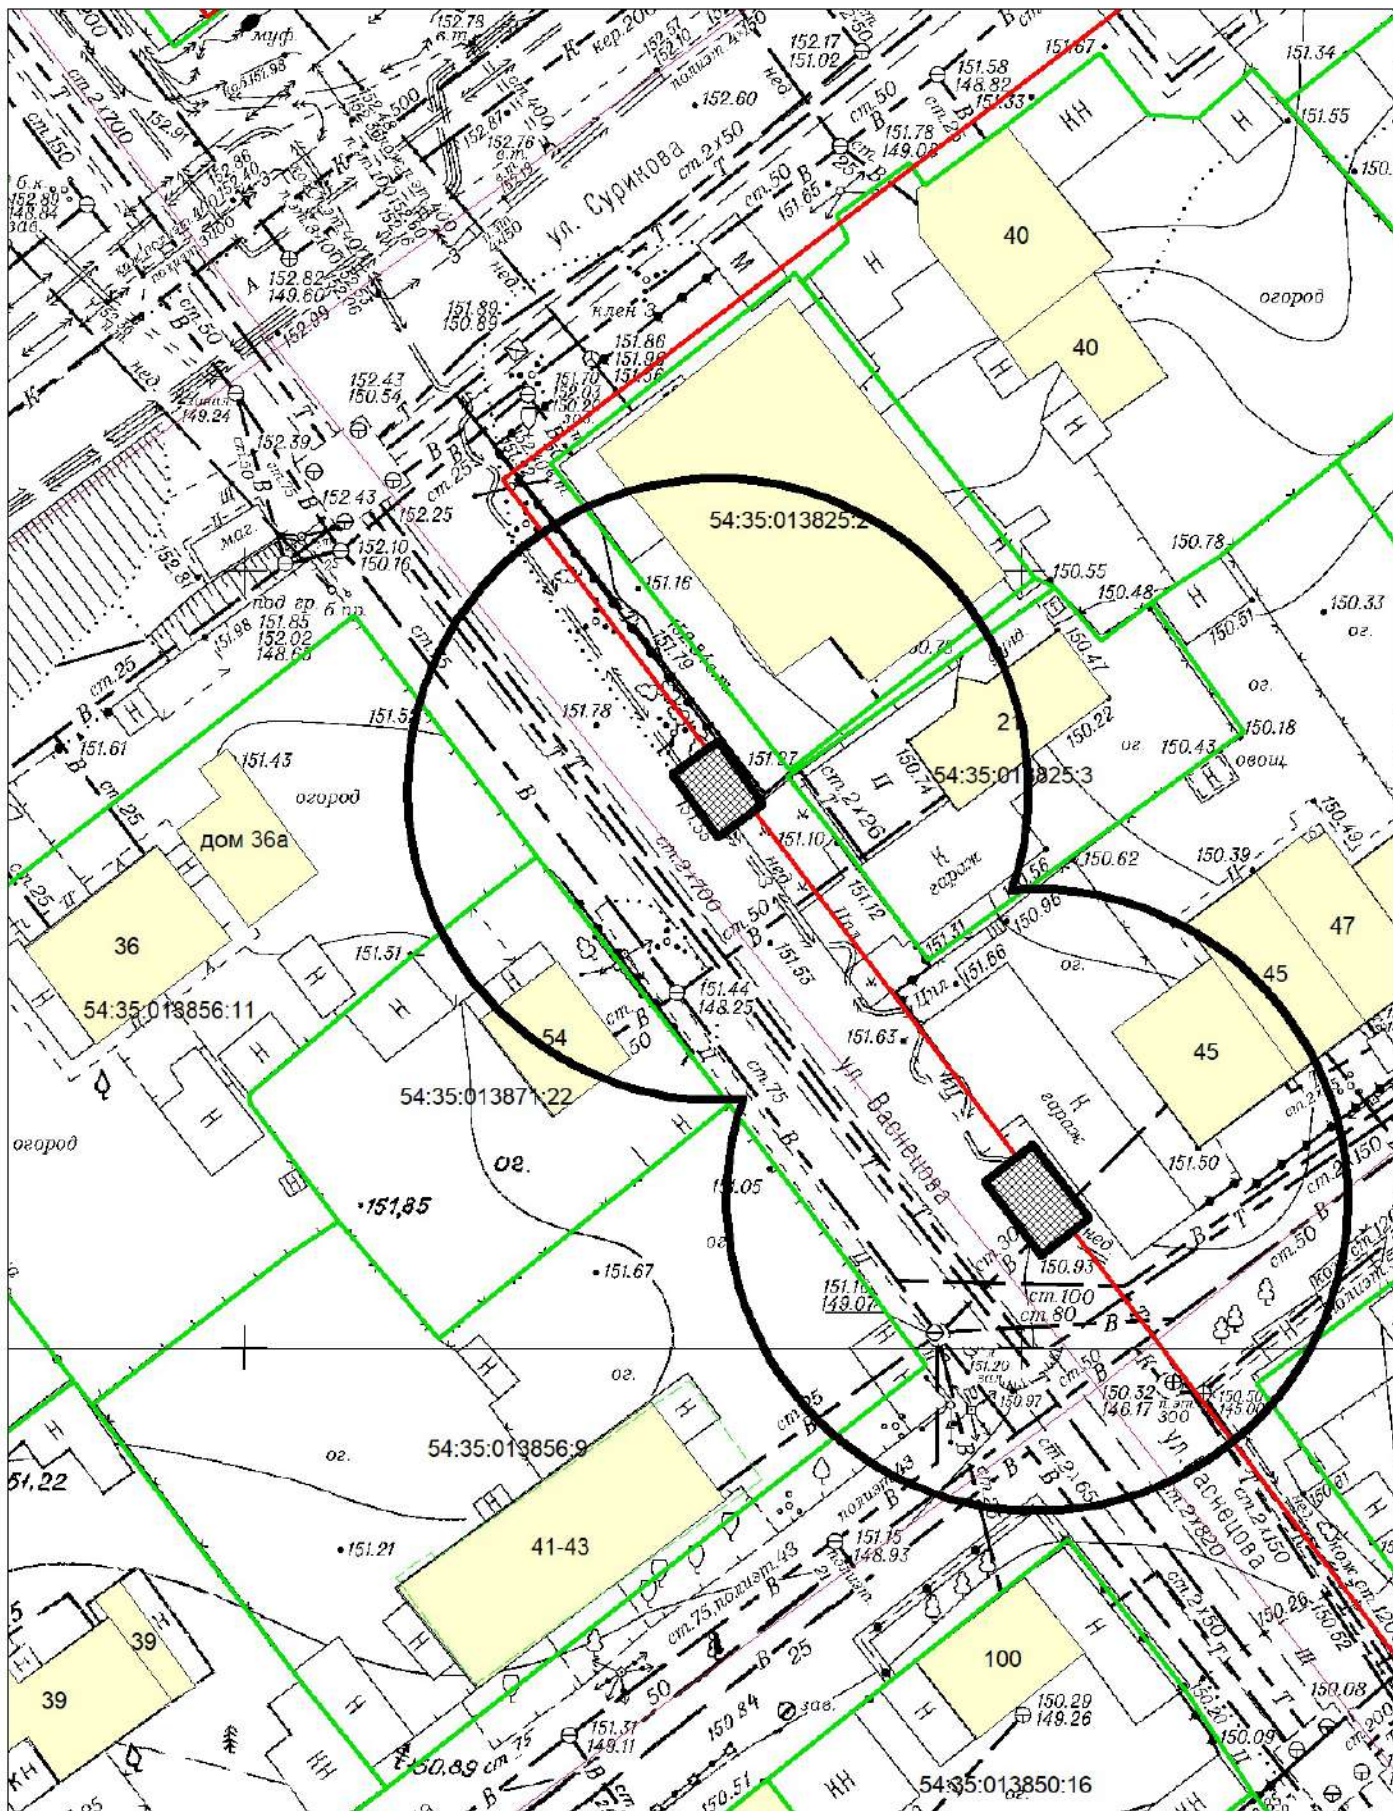

Карта-схема территории № 2191
по адресному ориентиру: ул. Адриана Лежена, 5/1
на топографическом плане в масштабе М 1:500

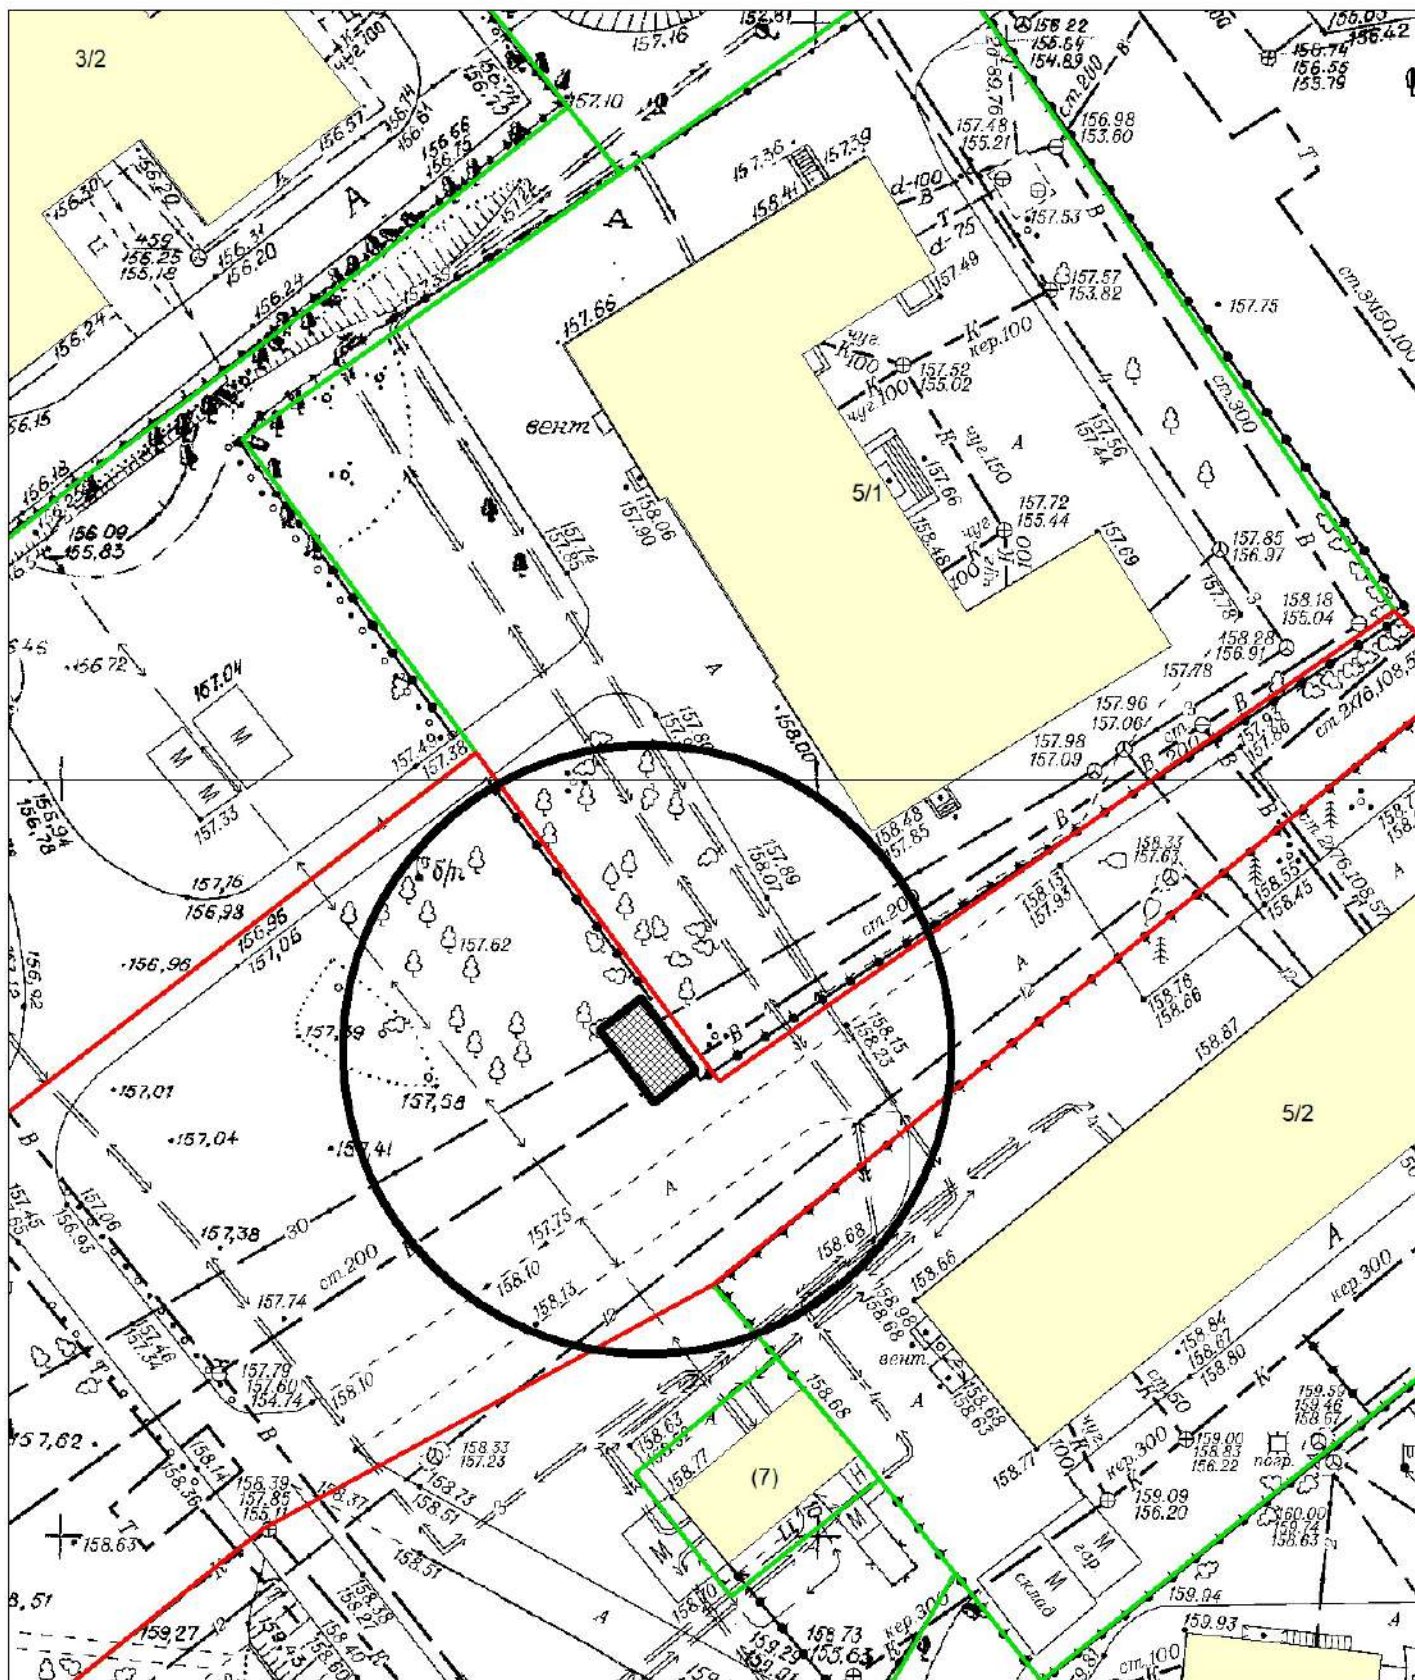

КАРТА-СХЕМА ТЕРРИТОРИИ № 2192
по адресному ориентиру: г. Новосибирск, ул. Славянская, (143)
на топографическом плане
М 1:500

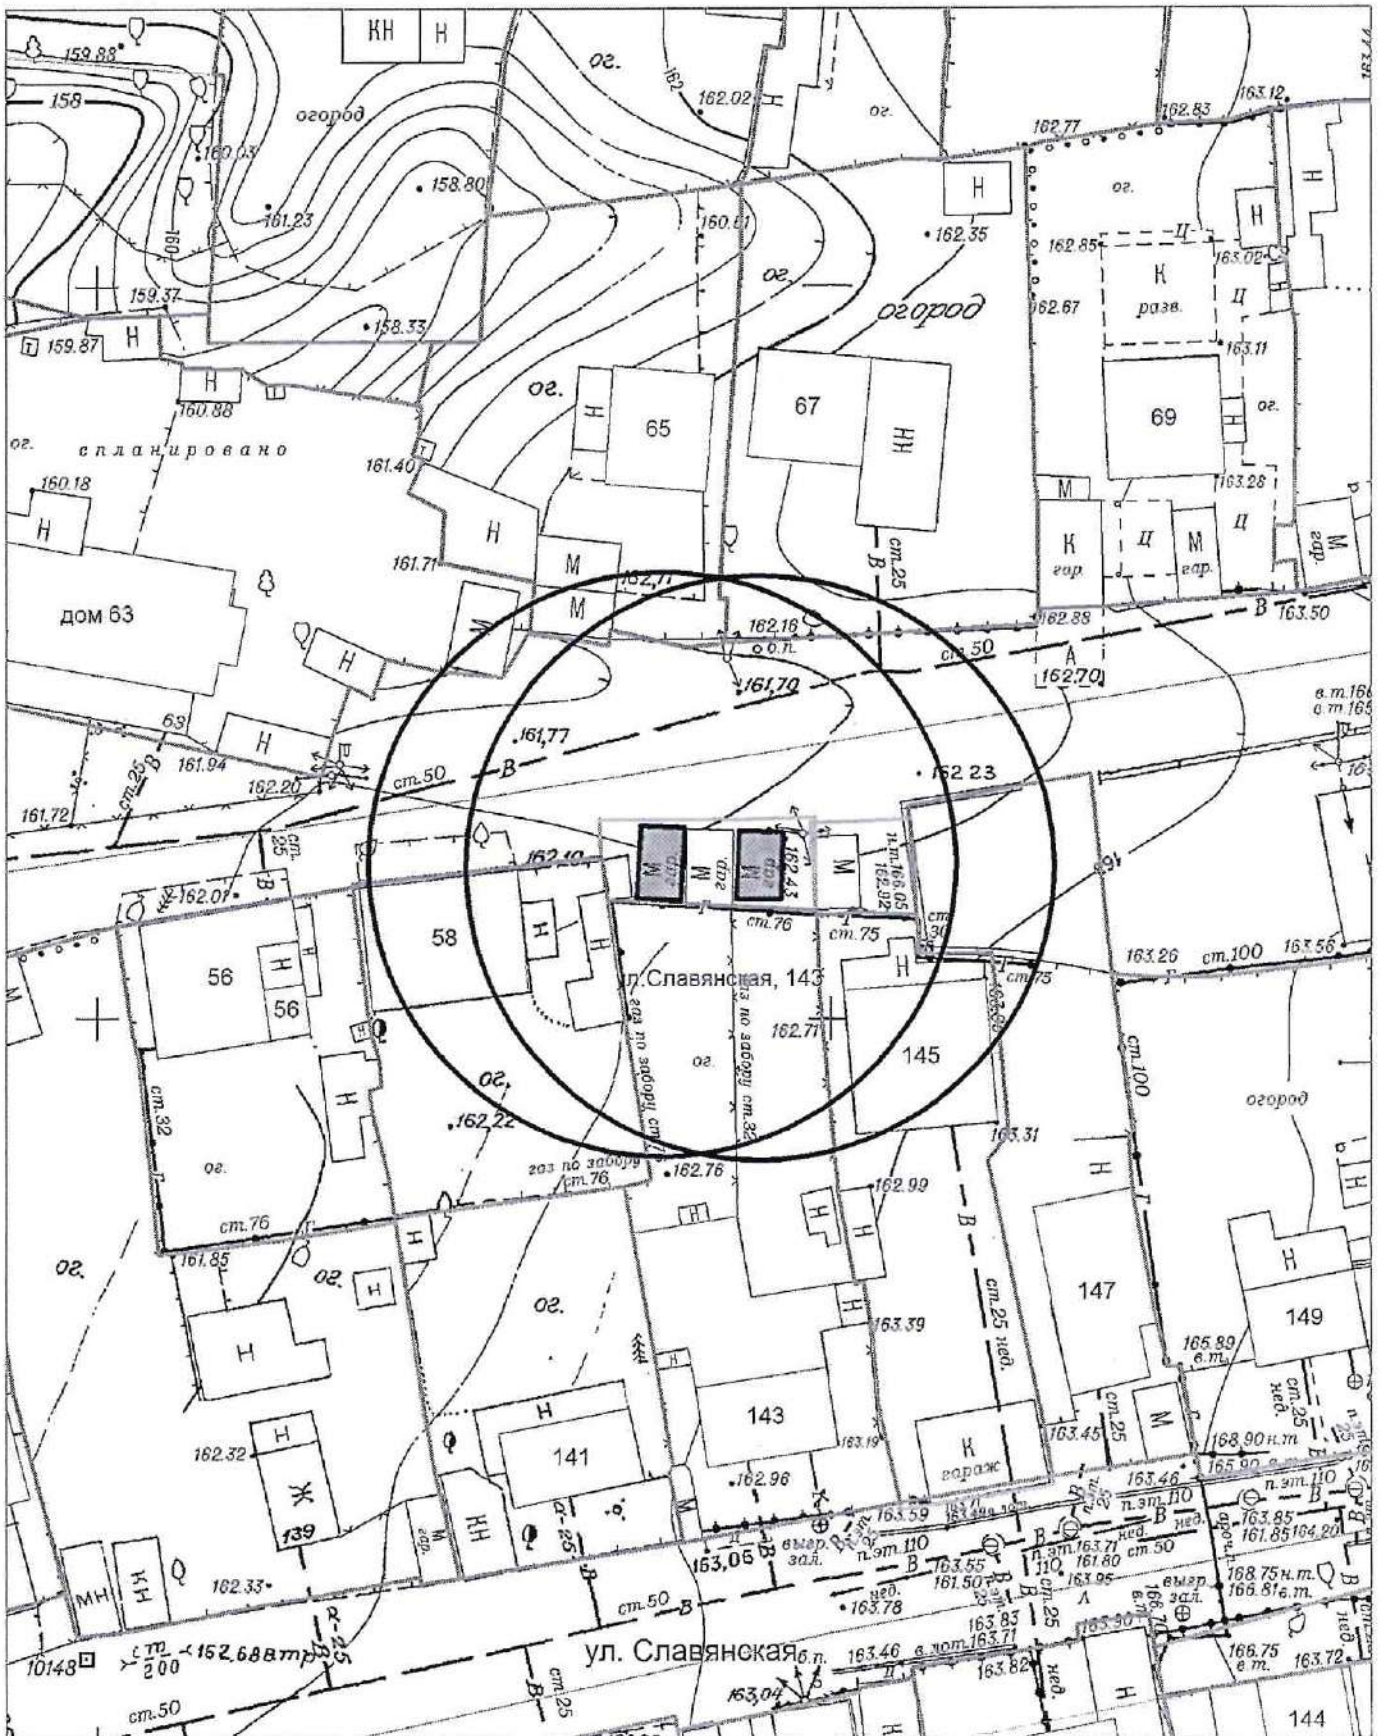


Карта-схема территории № 2193

размещения нестационарного торгового объекта по адресу: ул. Героев Революции, (102)


на топографическом плане

М 1:500

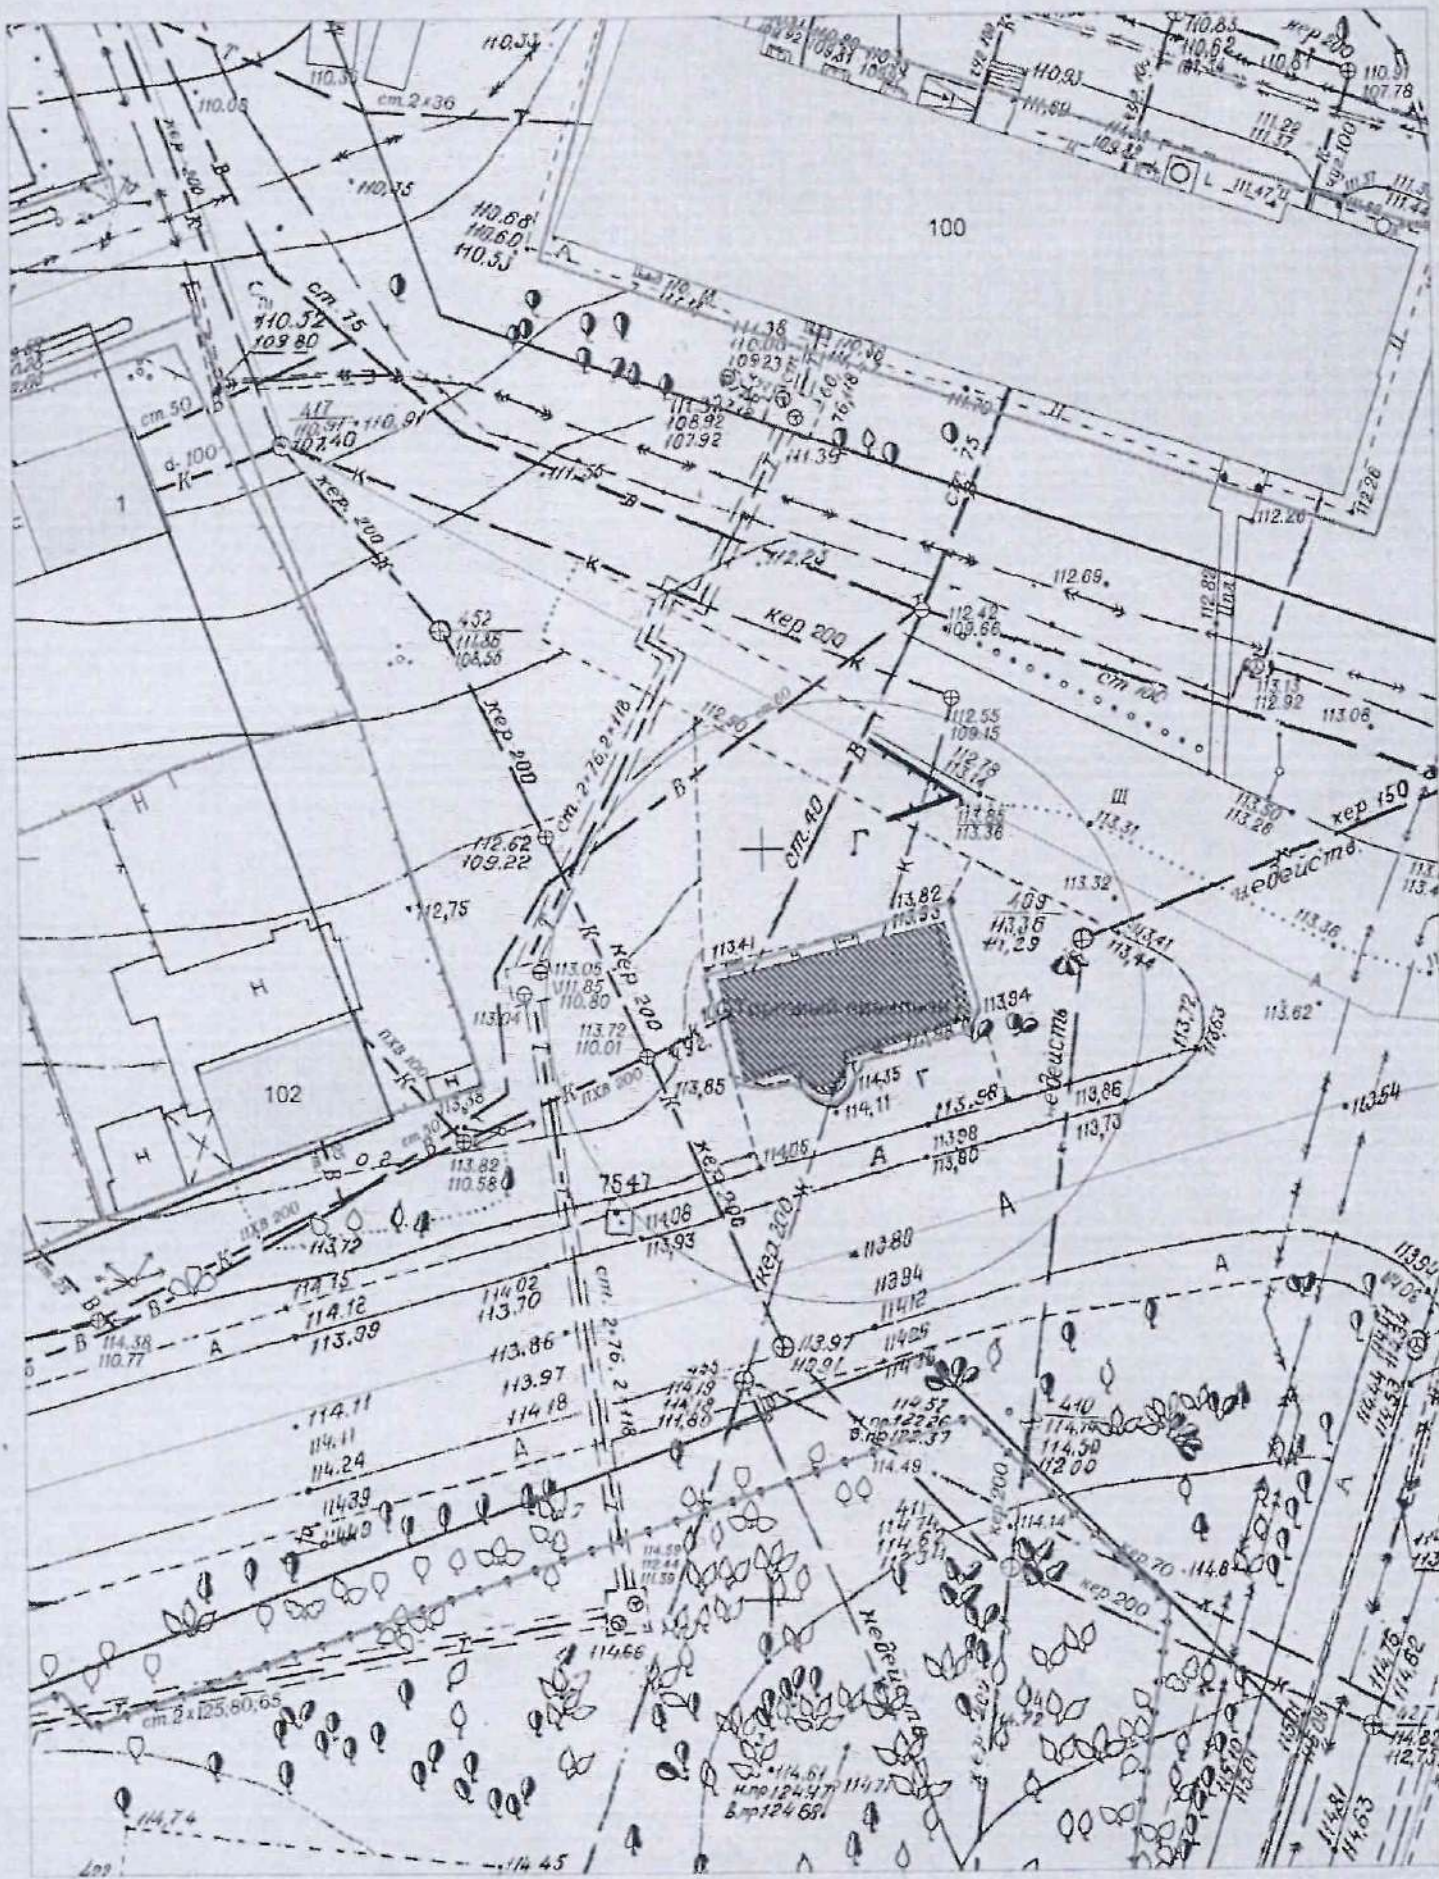

Карта-схема территории № 2194
размещения нестационарного торгового объекта по адресу: ул. Старое Шоссе, (75а
на топографическом плане

М 1:500

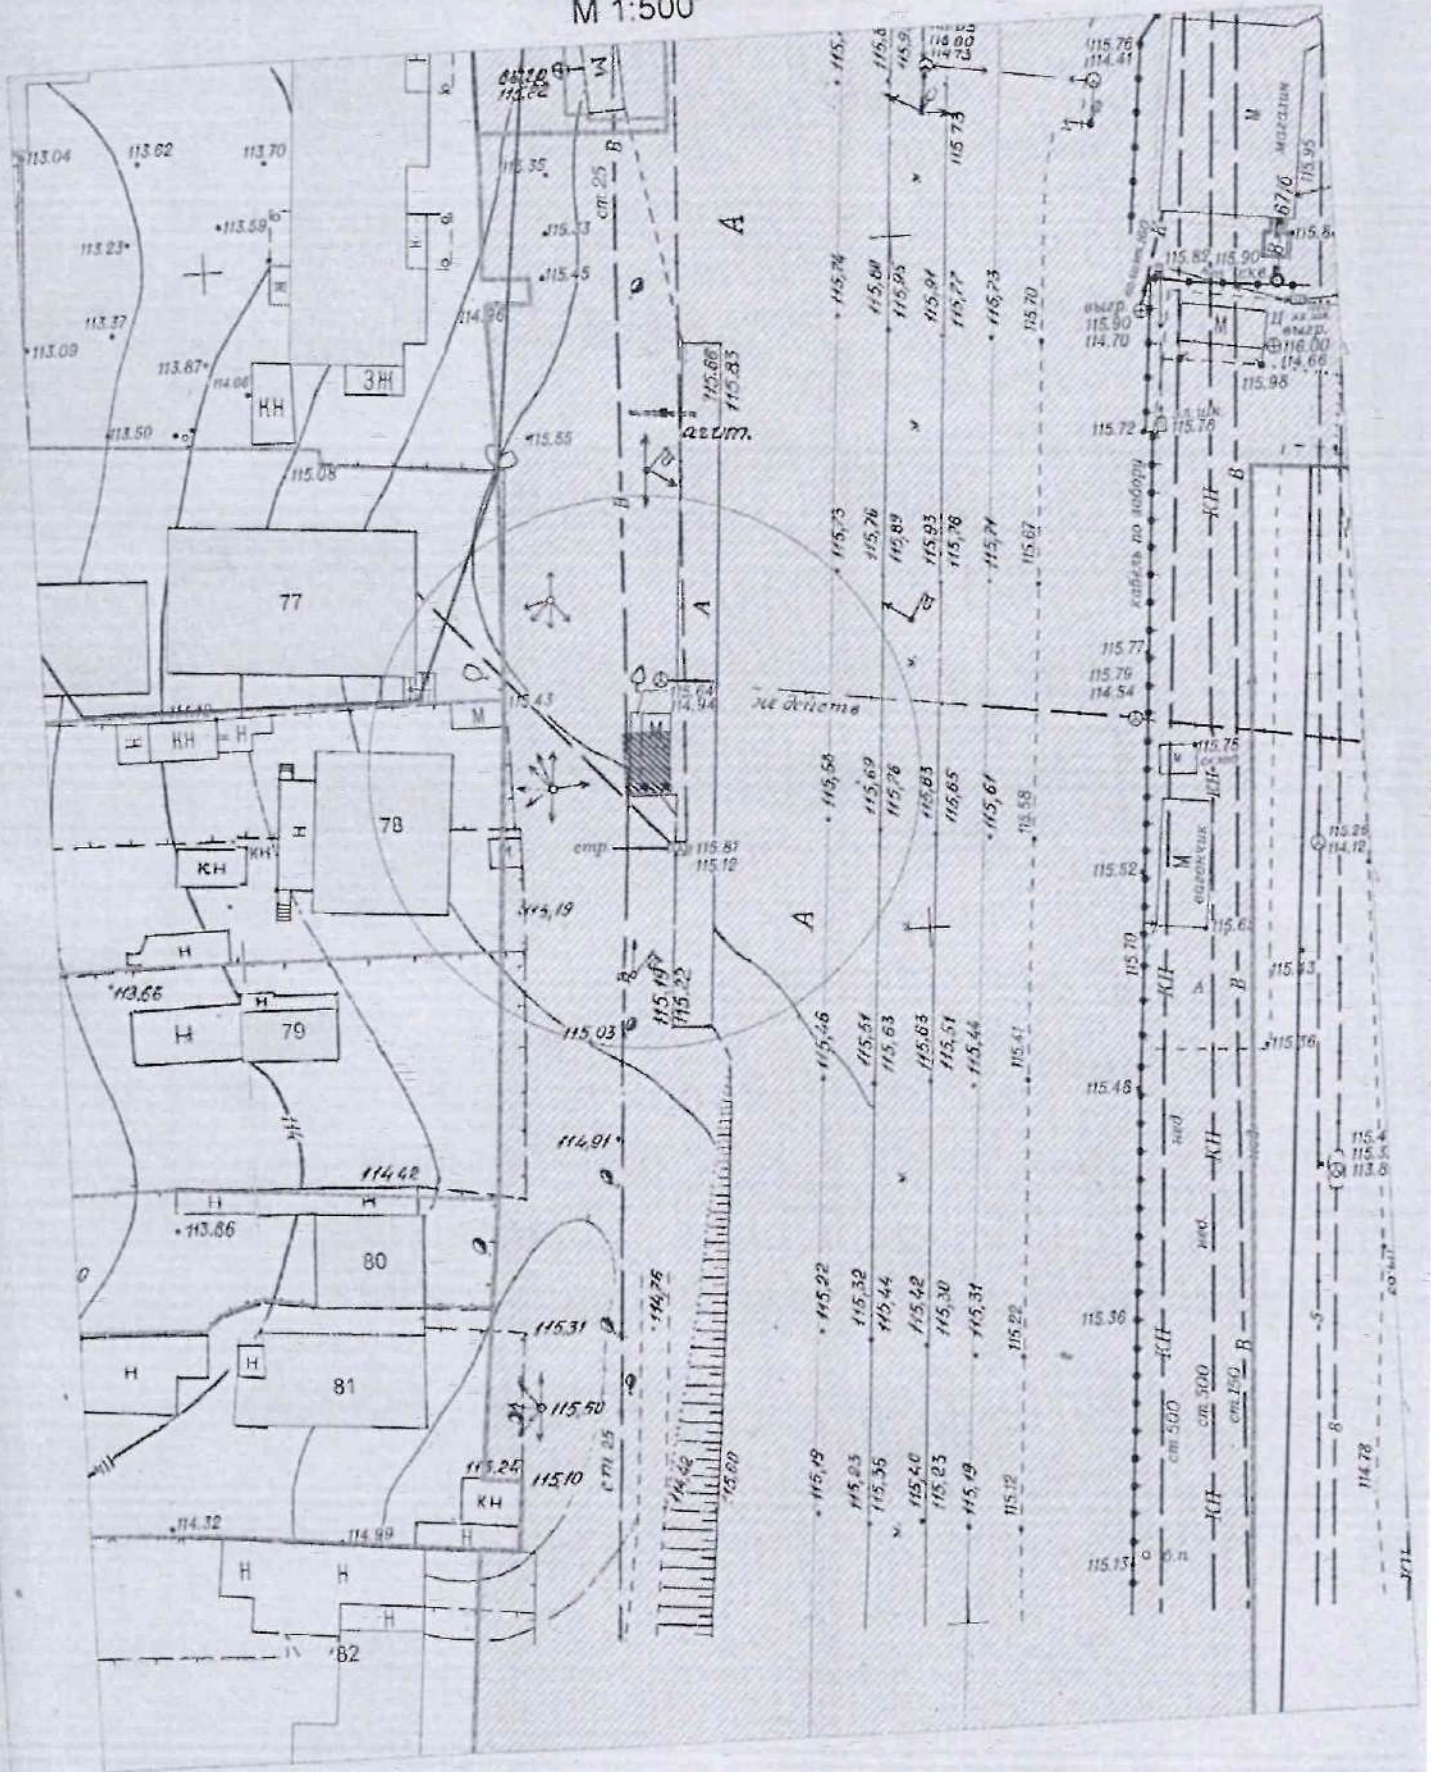

Карта - схема № 2195

с адресным ориентиром: ул. Максима Горького, (54)
на топографическом плане М 1:500

